


P L A N T A T U B E R I A




P L A N T A R E J I L L A

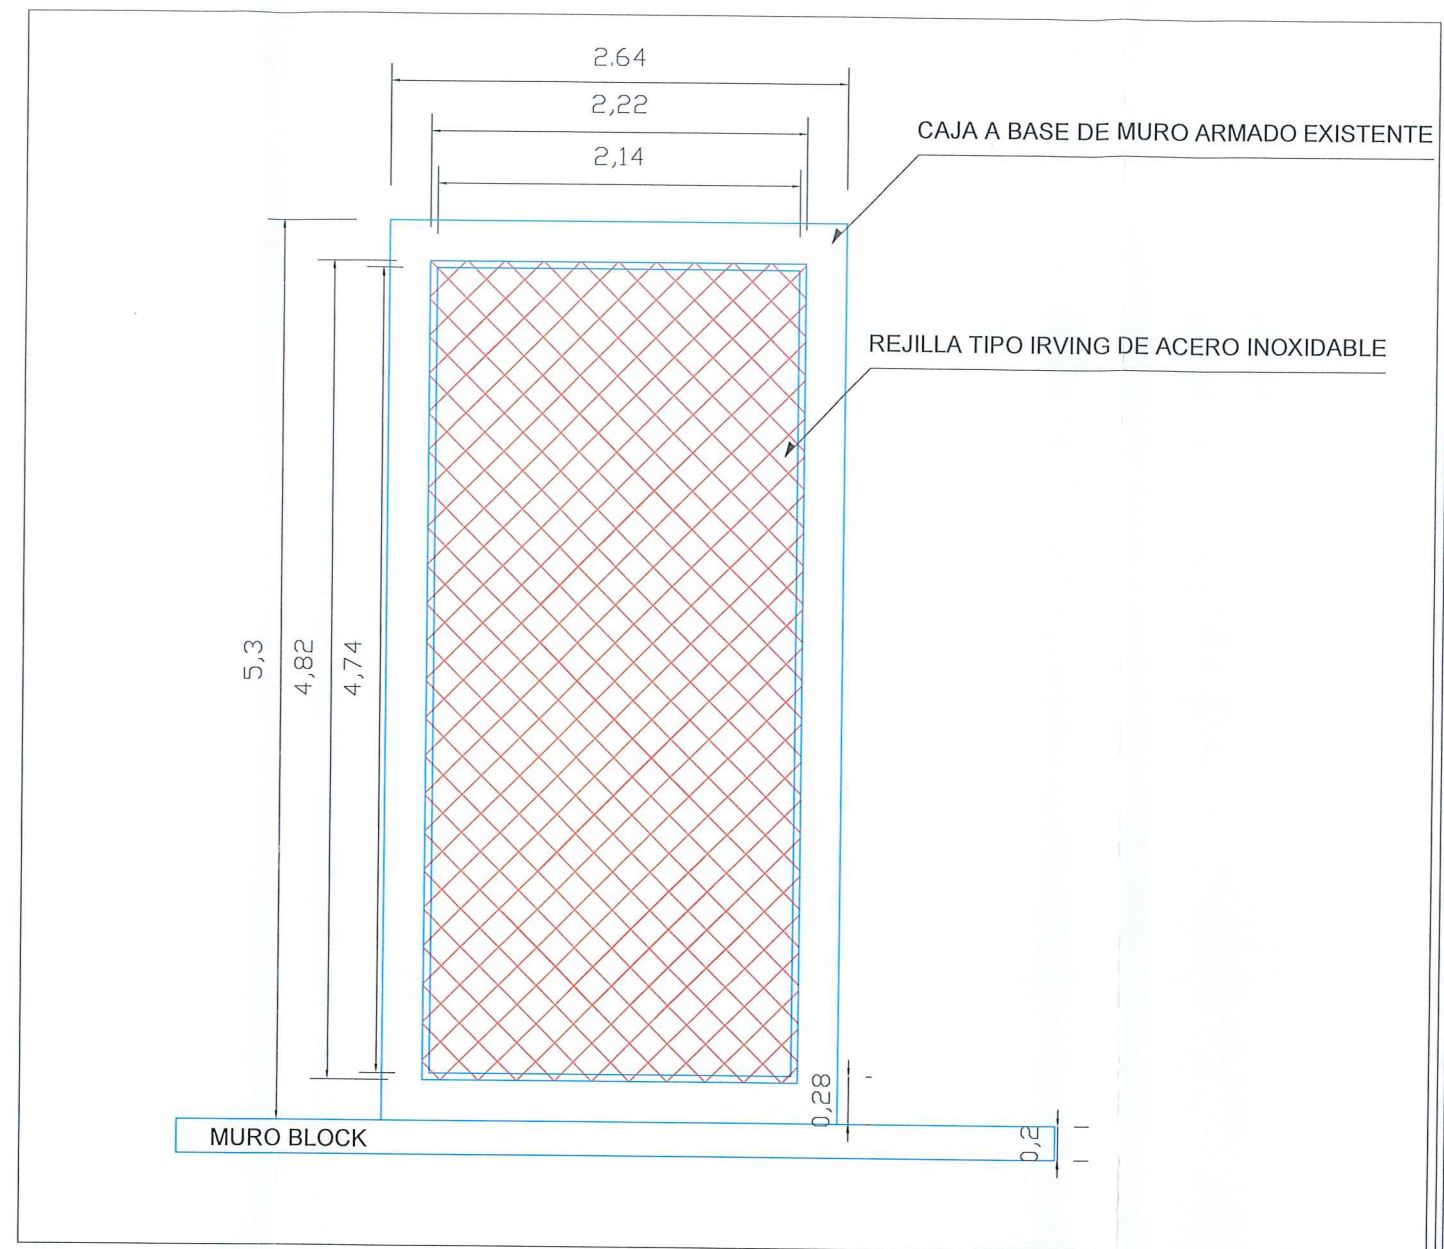

GOBIERNO MUNICIPAL DE
REYNOSA
ADMINISTRACIÓN 2021 - 2024

COMAPA
REYNOSA

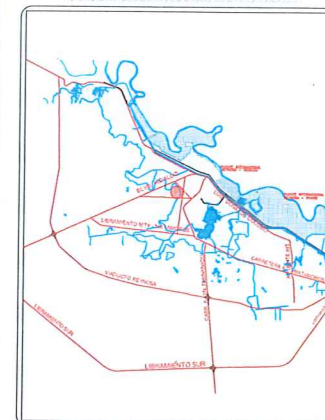

CROQUIS DE MACROLOCALIZACION

COMISION MUNICIPAL DE AGUA POTABLE
Y ALCANTARILLADO DEL MUNICIPIO
DE REYNOSA, TAMAULIPAS

GERENCIA GENERAL

LIC. ALFONSO JAVIER GOMEZ MONROY

ENCARGADO DEL DESPACHO
DE LA GERENCIA TECNICA Y
OPERATIVA

ING. HUGO FELIPE CHAVEZ HERRERA

COORD. DE INGENIERIA Y PROYECTOS

ING. ERICK MOJICA CASTRO

PROYECTO:
EQUIPAMIENTO DE ESTACION DE BOMBEO NUMERO 3
(A REBOMBEO GRANJAS Y SECTOR PONIENTE DE LA
CIUDAD) Y REHABILITACION DE LINEAS DE ACERO AL
CARBON DE 18" (SALIDA PARA BOMBEO GRANJAS) Y
20" (SALIDA PARA BOMBEO PONIENTE DE LA CIUDAD),
EN PLANTA POTABILIZADORA PASTOR LOZANO

UBICACION:
PLANTA POTABILIZADORA PASTOR LOZANO UBICADA EN CALLE
SIERRA OCCIDENTAL ENTRE CALLES SIERRA GUADALUPE Y
GRANJEIRO EN LA COLONIA LOMA LINDA

MUNICIPIO: REYNOSA, TAMAULIPAS

ESCALA: FECHA:
OCTUBRE 2021

PLANO:
AGUA POTABLE 01/01

PROYECTO
ING. ANDRES OROZCO RENZ
DIGITALIZO
ING. SAMUEL CRUZ GARCIA

CLAVE PAP-21-00