
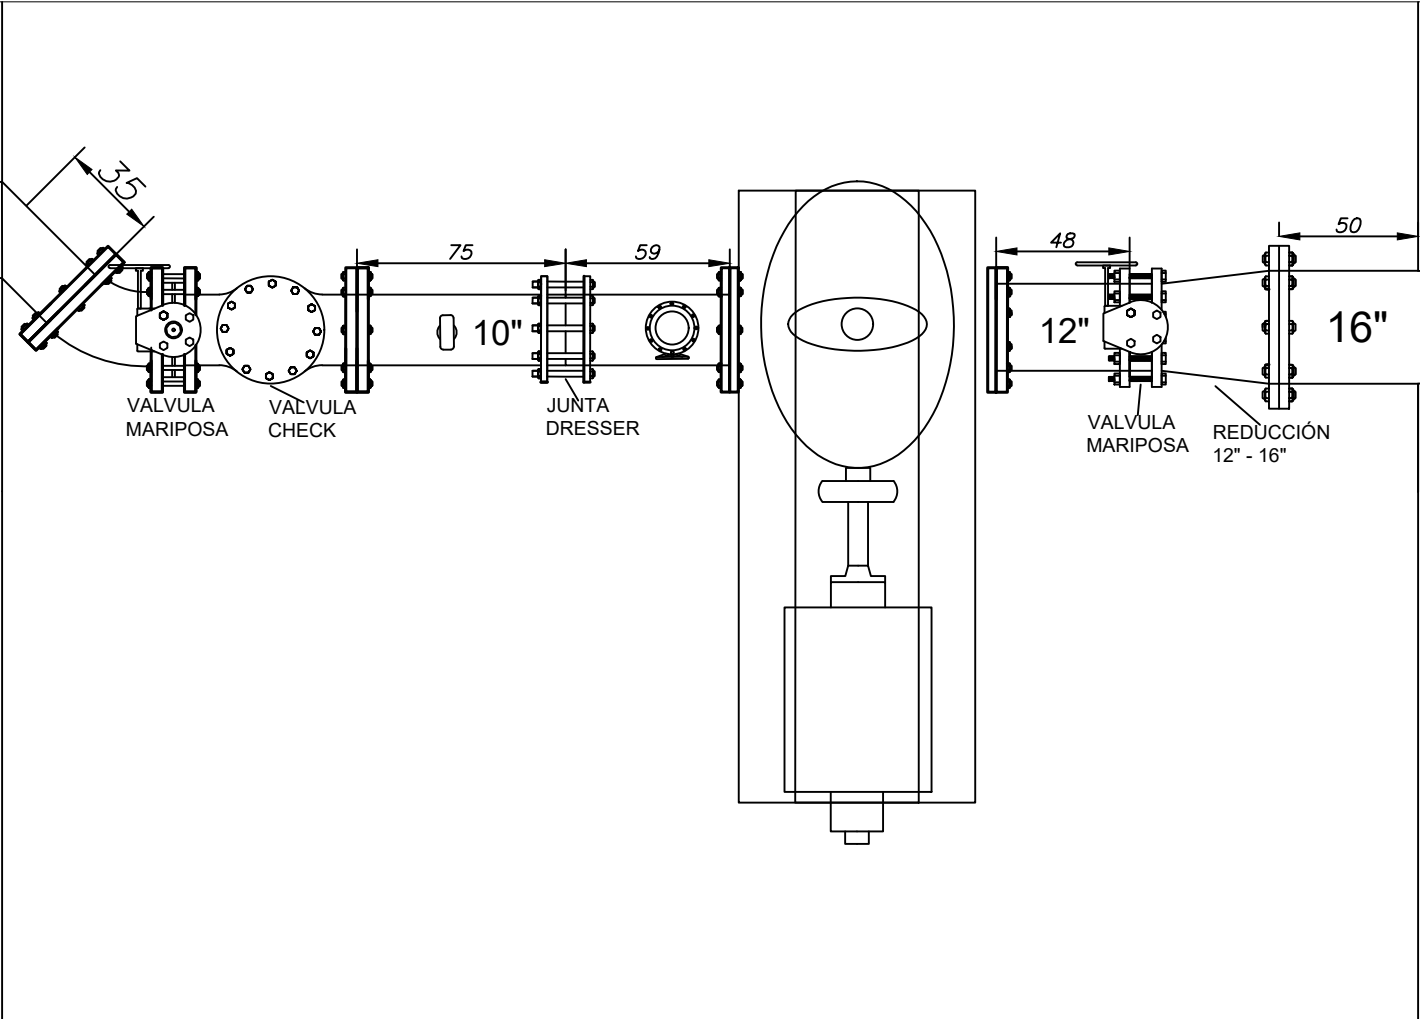



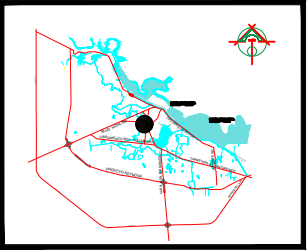
	COTAS EN CM	<p>Múltiple de descarga de 20" PONIENTE</p> 	Múltiple de succion de 18"		
	Múltiple de descarga de 18" GRANUAS		Múltiple de succion de 18"		

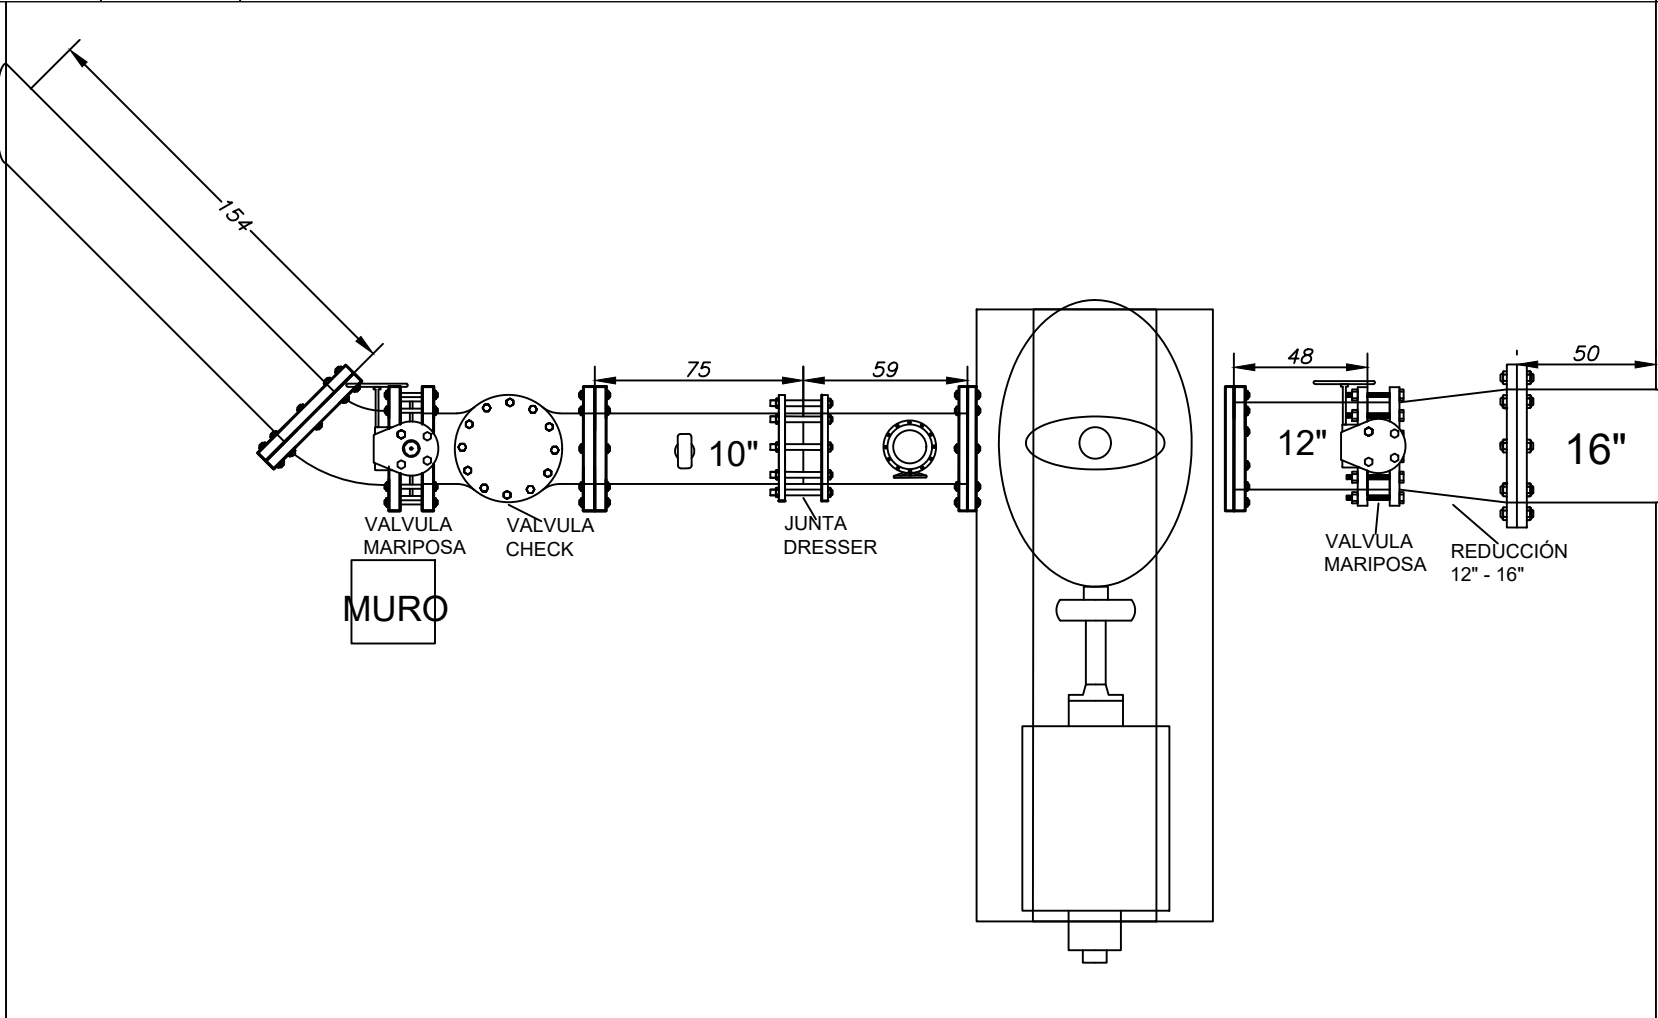

GOBIERNO MUNICIPAL DE
REYNOSA
ADMINISTRACIÓN 2021 - 2024

COMAPA
REYNOSA
COMISIÓN MUNICIPAL DE AGUA POTABLE Y ALCANTARILLADO DEL MUNICIPIO DE REYNOSA

UBICACION: COL. LOMA LINDA



COMISION MUNICIPAL DE AGUA POTABLE
Y ALCANTARILLADO DE REYNOSA

GERENCIA GENERAL

LIC. ALFONSO JAVIER GOMEZ MONROY

GERENCIA TECNICA Y
OPERATIVA

ING. HUGO FELIPE CHAVEZ HERRERA

COORD. DE INGENIERIA Y PROYECTOS

ING. ERICK MOJICA CASTRO

PROYECTO:
EQUIPAMIENTO DE ESTACION DE BOMBEO NUMERO 3 (A REBOMBEO GRANUAS Y SECTOR PONIENTE DE LA CIUDAD) Y REHABILITACION DE LINEAS DE ACERO AL CARBON DE 18" (SALIDA PARA BOMBEO GRANUAS) Y 20" (SALIDA PARA BOMBEO PONIENTE DE LA CIUDAD).

UBICACION.
EN PLANTA POTABILIZADORA PASTOR LOZANO UBICADA EN CALLE SIERRA OCCIDENTAL ENTRE CALLES SIERRA GUADALUPE Y GRANUERO EN LA COLONIA LOMA LINDA, DEL MUNICIPIO DE REYNOSA, TAMAULIPAS.

MUNICIPIO:
REYNOSA, TAMAULIPAS

ESCALA
FECHA
OCTUBRE 2021

PLANO: AGUA POTABLE
MECANICO

REVISÓ
ING. ANDRES OROZCO RENZ
DIGITALIZÓ
ING. MARCO POLO HERNÁNDEZ GÓMEZ

CLAVE: IYPE-MUA-TE-01