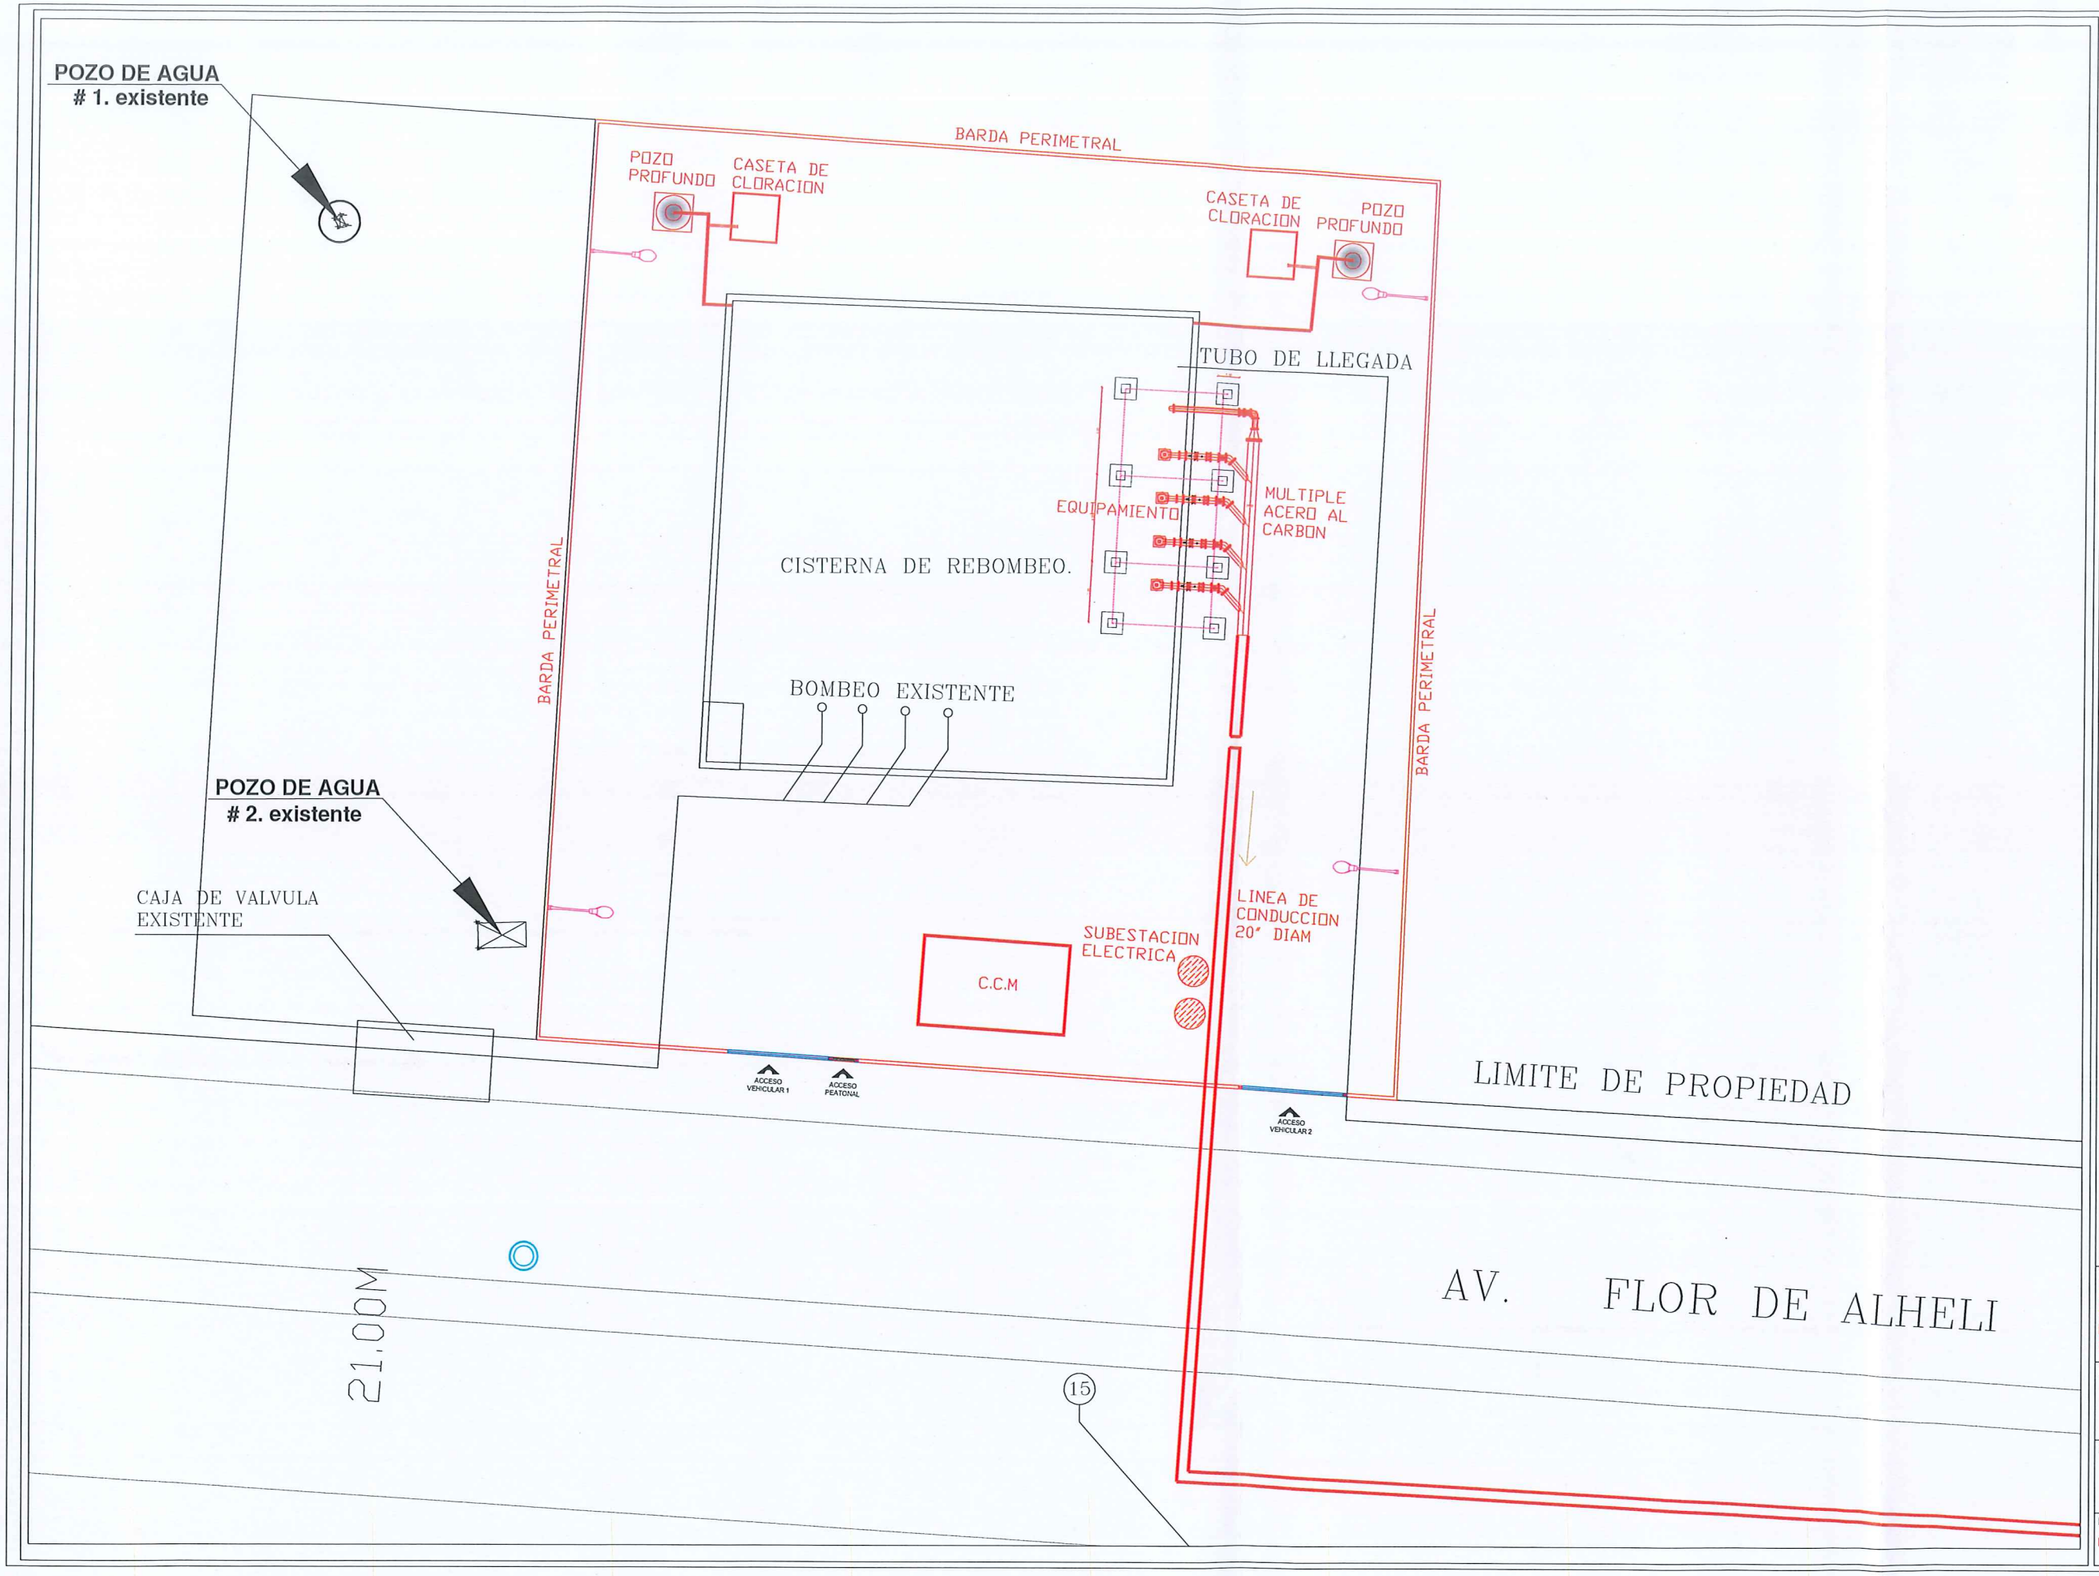

GOBIERNO MUNICIPAL 2021 - 2024

REYNOSA

COMAPA

COMISIÓN MUNICIPAL DE AGUA POTABLE Y ALCANTARILLADO DEL MUNICIPIO DE REYNOSA

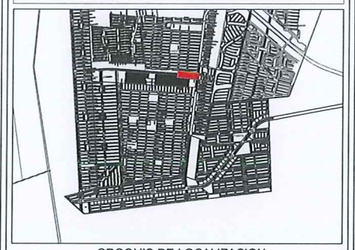

CROQUIS DE LOCALIZACION

NOTAS RELEVANTES:

GERENCIA GENERAL
DE LA COMISION MUNICIPAL DE AGUA POTABLE
Y ALCANTARILLADO DEL MUNICIPIO DE REYNOSA

LIC. ALFONSO JAVIER GOMEZ MONROY

GERENCIA TECNICA Y OPERATIVA
DE LA COMISION MUNICIPAL DE AGUA POTABLE
Y ALCANTARILLADO DEL MUNICIPIO DE REYNOSA

ING. HUGO FELIPE CHAVEZ HERRERA

COORDINACION DE INGENIERIA Y PROYECTOS
DE LA COMISION MUNICIPAL DE AGUA POTABLE
Y ALCANTARILLADO DEL MUNICIPIO DE REYNOSA

ING. ERICK MOJICA CASTRO

NOMBRE DEL PROYECTO:

REHABILITACION DE ESTACION DE REBOMBEO DE AGUA POTABLE NUEVO MEXICO INCLUYE PERFORACION DE POZO PROFUNDO Y LINEA DE CONDUCCION.

UBICACION:

AV. FLOR DE ALHELI Y AV. TAMAULIPAS, EN LA COLONIA NUEVO MEXICO DEL MUNICIPIO DE REYNOSA, TAMAULIPAS

NOMBRE DEL PLANO:

PLANTA DE CONJUNTO

NUMERO DE PLANO: 1 de 16

ESCALA GRAFICA

FECHA: 22 MARZO 2022

RESPONSABLE DE PROYECTO: ING. CARLOS A. IBARRA RICO

DIGITALIZO: TEC. JUAN J. HRNANDEZ L.

CLAVE PLANO: