



PLANTA DE ESTADO ACTUAL

ESC.: 1:300

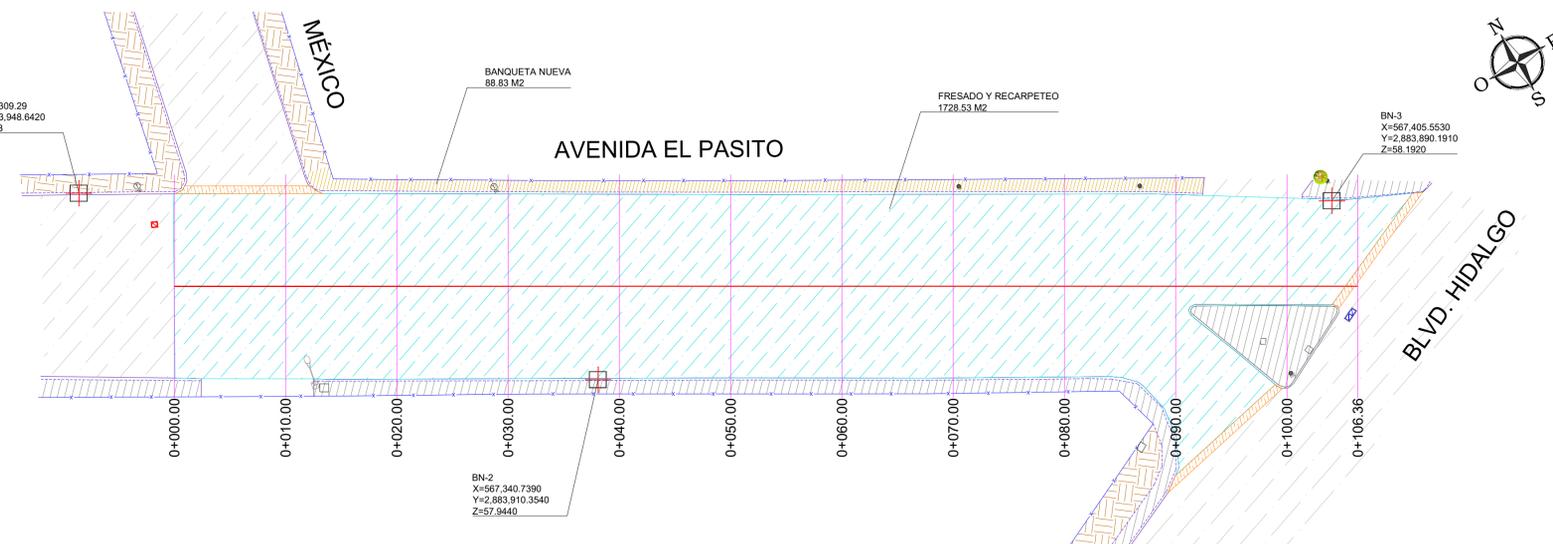


PLANTA GEOMETRICA

ESC.: 1:300

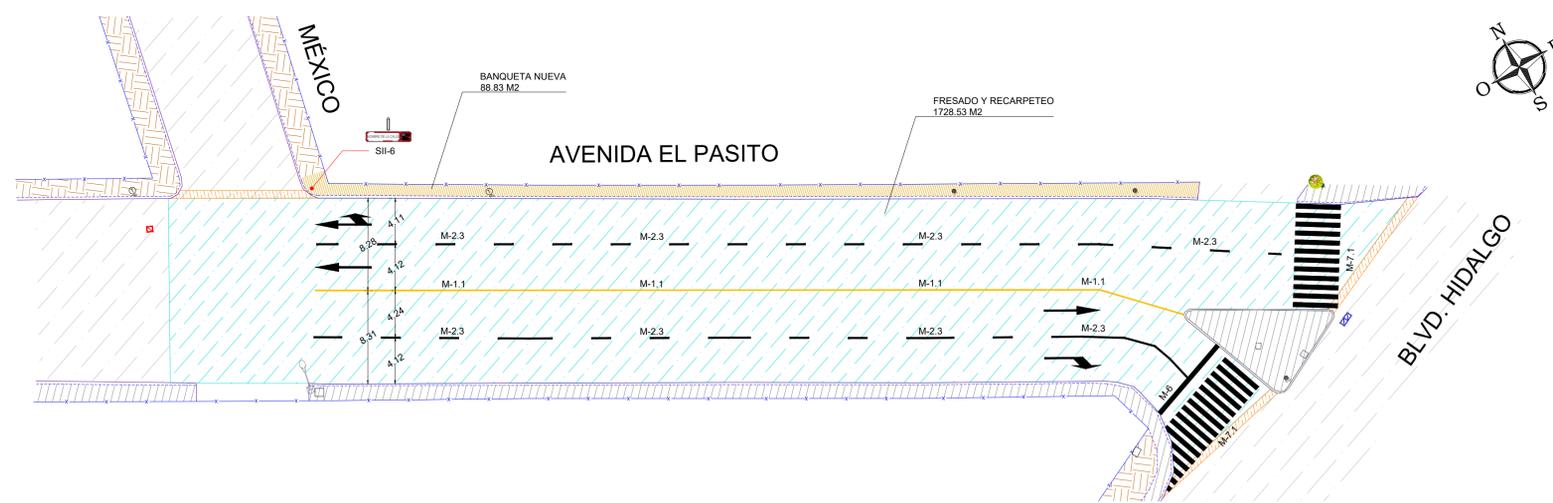

PLANTA DE SEÑALAMIENTO

ESC.: 1:300

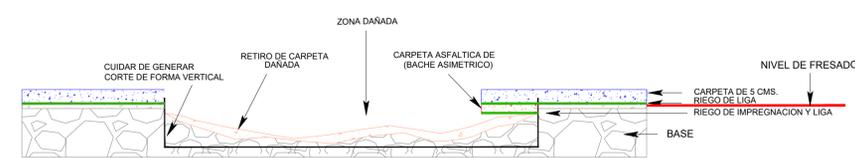


DETALLE DE BACHEO

SIN ESC.



DETALLE DE FLECHAS

ESC.: 1:75

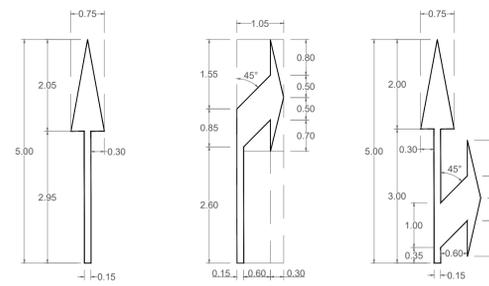


DETALLE CRUCE PEATONAL

SIN ESC.



DETALLE DE SEÑALAMIENTO

SIN ESC.

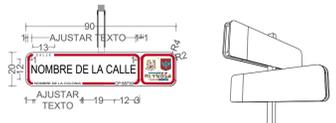

DETALLE DE SEÑALAMIENTO

COTAS EN CM SIN ESC.



SIMBOLOGÍAS

[Symbol]	PAVIMENTO EXISTENTE ASFALTO
[Symbol]	PAVIMENTO EXISTENTE CONCRETO
[Symbol]	PAVIMENTO DAÑADO
[Symbol]	BANQUETA EXISTENTE
[Symbol]	TERRENO NATURAL
[Symbol]	PARAMENTO
[Symbol]	CORDÓN EXISTENTE
[Symbol]	RESPALDO DE GUARNICION
[Symbol]	LUMINARIA EXISTENTE
[Symbol]	POSTE DE CFE EXISTENTE
[Symbol]	POSTE DE TELEFONO EXISTENTE
[Symbol]	ÁRBOL EXISTENTE
[Symbol]	REGISTRO EXISTENTE TELEFONICO
[Symbol]	CAJA DE VALVULAS
[Symbol]	BANCO DE NIVEL
[Symbol]	DEMOLICION DE PAVIMENTO
[Symbol]	CORTE CON DISCO EN PAVIMENTO
[Symbol]	BANQUETA NUEVA
[Symbol]	REHABILITACION DE PAVIMENTO
[Symbol]	REHABILITACION DE PAVIMENTOS RETORNOS Y BOCACALLE



GOBIERNO MUNICIPAL DE REYNOSA ADMINISTRACIÓN 2021 - 2024

R. AYUNTAMIENTO DE REYNOSA, TAM. SECRETARÍA DE OBRAS PÚBLICAS, DESARROLLO URBANO Y MEDIO AMBIENTE

SECRETARIO DE OBRAS PÚBLICAS, DESARROLLO URBANO Y MEDIO AMBIENTE

ARQ. EDUARDO LÓPEZ ARIAS DIRECTOR DE OBRAS PÚBLICAS

ARQ. EDGAR ABRAHAM JIMÉNEZ VEGA DIRECTOR DE PROYECTOS

ING. JUAN GABRIEL MARTÍNEZ LÓPEZ

OBRA: REHABILITACIÓN DE PAVIMENTACIÓN ASFALTICA EN AV. EL PASITO	PLANO: 001-RP-01 PLANO ÚNICO
PLANO: PLANO DE PROYECTO	ESC: INDICADAS
UBICACIÓN: ENTRE BLVD. HIDALGO Y CALLE MEXICO FRACCIONAMIENTO MODERNO EN EL MUNICIPIO DE REYNOSA, TAMAILUPAS.	