

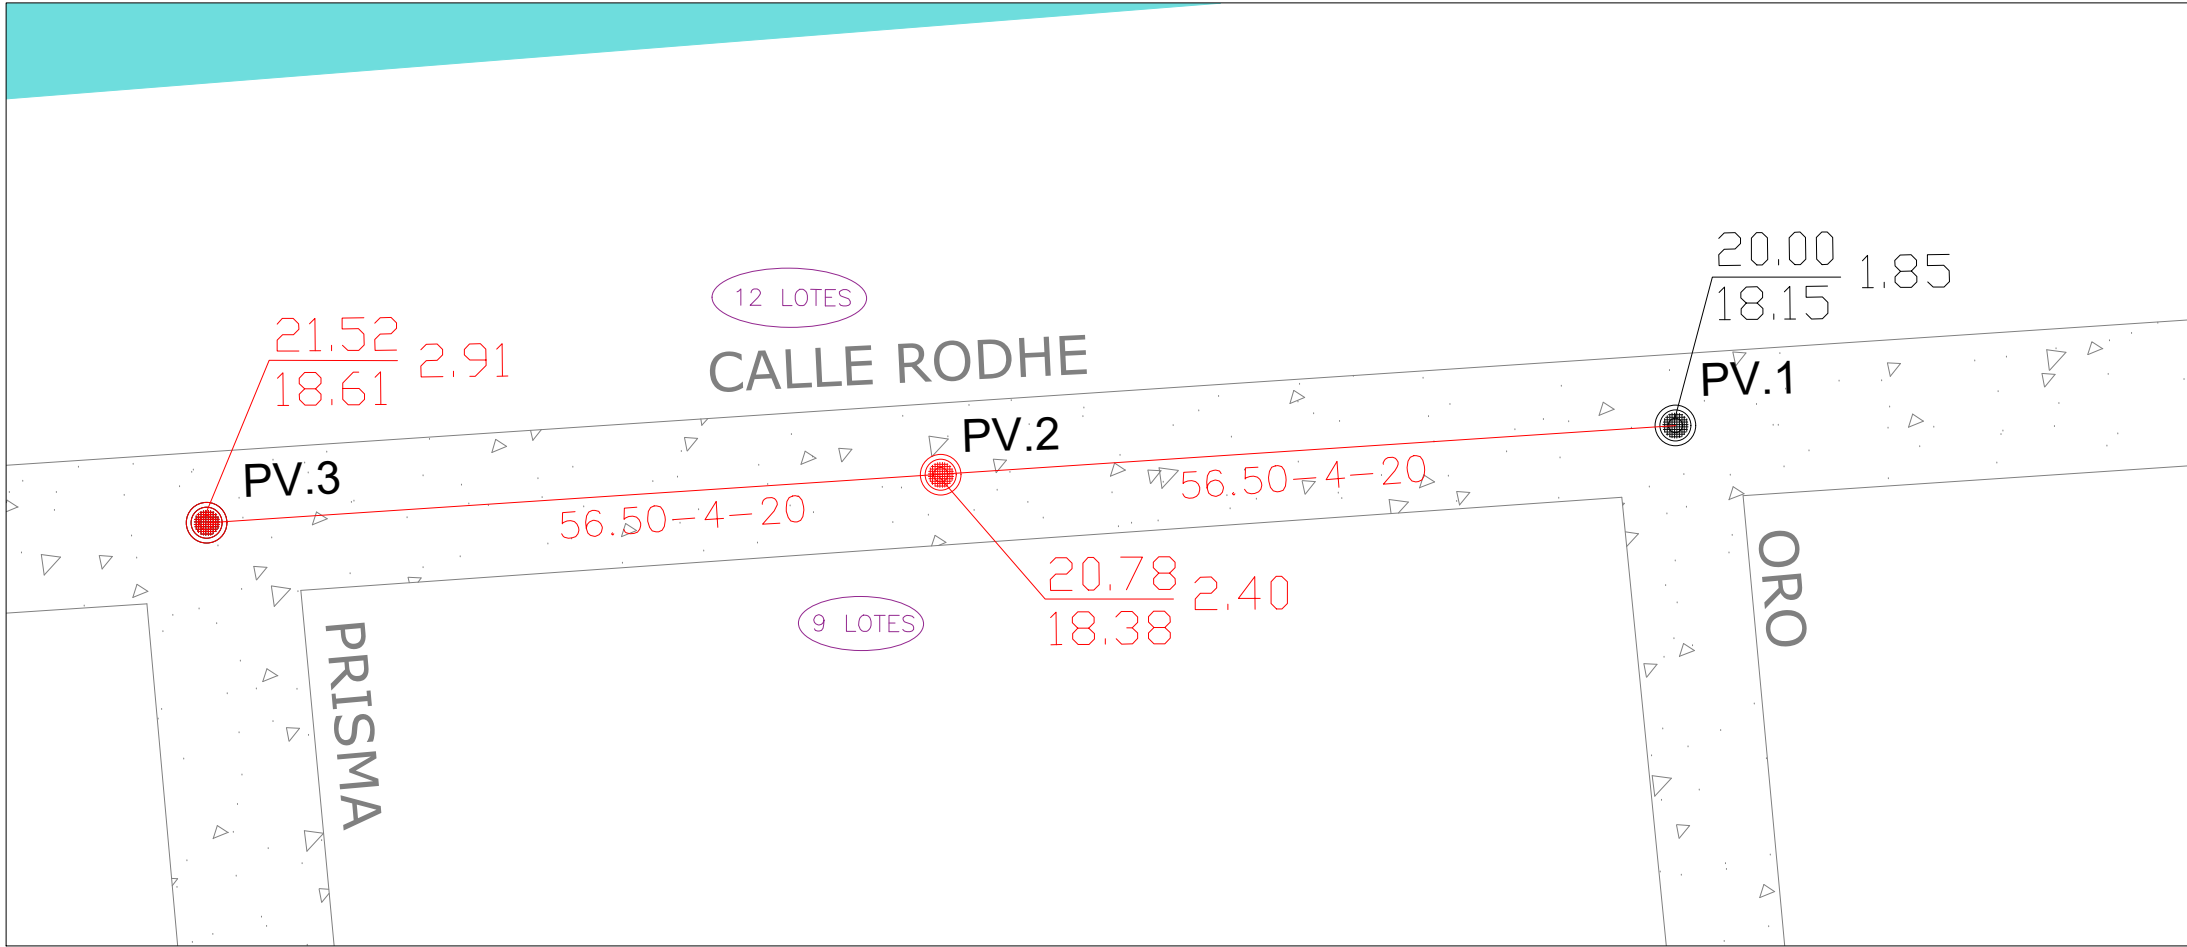


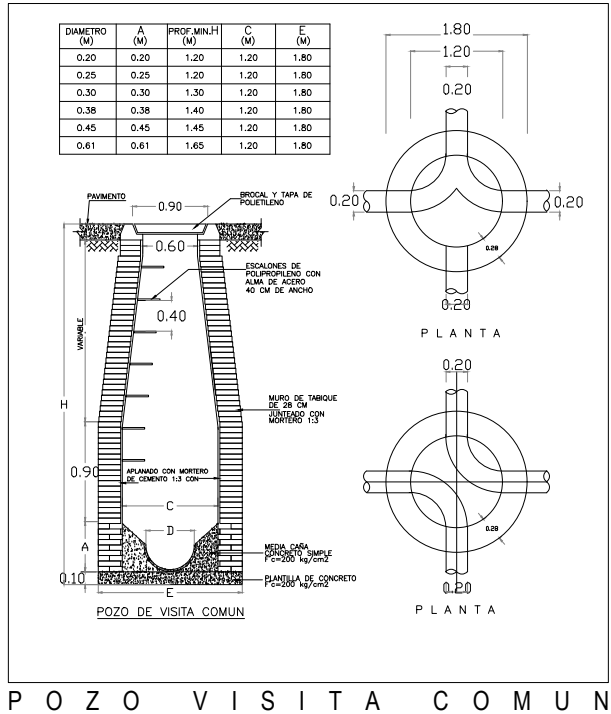


PLANTA DE PROYECTO

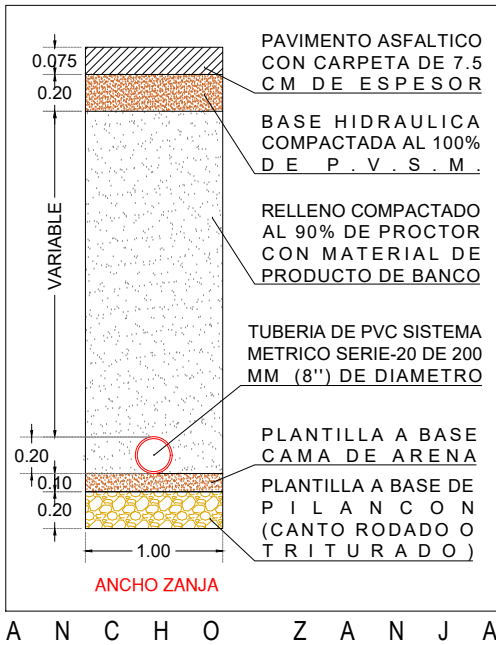

NOTAS RELEVANTES:

- 1.- Acotaciones y elevaciones en metros, excepto donde se indique otra unidad.
- 2.- No tomar medidas a escala.
- 3.- La tubería utilizada para este proyecto sera de Policloruro de vinilo, tipo sanitario, con junta de espiga y campana, utilizando el lubricante indicado por el fabricante.
- 4.- Para la colocacion de la plantilla se utilizara material de pilancon.
- 5.- Previo a la colocacion del relleno, se verificara la hermeticidad de la tubería y de los propios pozos de visita, así mismo se realizara un acostillamiento de las tuberías para evitar el movimiento y el desacople.
- 6.- El relleno a utilizar en zanjas sera con material sano producto de bancos, se compactara al 90% de la prueba proctor estandar en capas de 20 cm como maximo, se considerara un minimo de dos pruebas de laboratorio por cada 100 m de zanja a fin de verificar el grado de compactacion requerido.

S I M B O L O S		
	Proyecto	Existente
Emisor		
Colector		
Subcolector		
Atarjea		
Cabeza de Atarjea		
Pozo de visita común		
Pozo de visita especial		
Pozo caja		
Pozo caja unión		
Pozo caja deflexion		
Pozo con caída		
Cajita escalonada		
Caja de caída adosada a pozo de visita		
Estación de bombeo		
Línea a presión		
Elevación de terreno		
Elevación de plantilla		
Longitud - pendiente - diámetro (m - miles - cm)	100-2-20	100-2-20
Relleno		

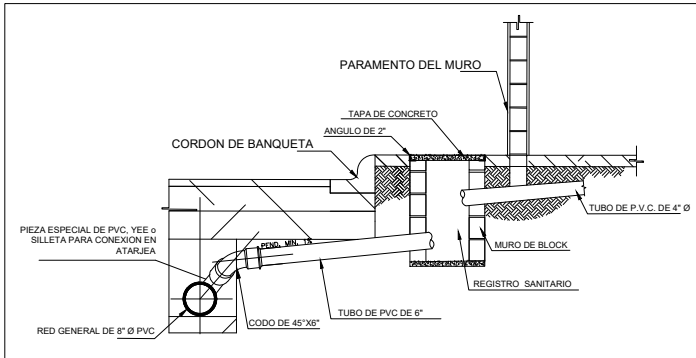

DESCARGA DOMICILIARIA



GOBIERNO MUNICIPAL DE
REYNOSA
ADMINISTRACIÓN 2021 - 2024



CROQUIS DE LOCALIZACION

NOTAS RELEVANTES:

DEMOLICION Y RECONSTRUCCION DE POZO DE VISITA # 3 EXISTENTE POR NUEVA RASANTE.

ARE-127-2023

GERENCIA GENERAL
DE LA COMISION MUNICIPAL DE AGUA POTABLE
Y ALCANTARILLADO DEL MUNICIPIO DE REYNOSA

LIC. ALFONSO JAVIER GOMEZ MONROY

GERENCIA TECNICA Y OPERATIVA
DE LA COMISION MUNICIPAL DE AGUA POTABLE
Y ALCANTARILLADO DEL MUNICIPIO DE REYNOSA

ING. HUGO FELIPE CHAVEZ HERRERA

COORDINACION DE INGENIERIA Y PROYECTOS
DE LA COMISION MUNICIPAL DE AGUA POTABLE
Y ALCANTARILLADO DEL MUNICIPIO DE REYNOSA

ING. CARLOS ALBERTO IBARRA RICO

NOMBRE DEL PROYECTO:
**REHABILITACION DE RED ATARJEA
DE ALCANTARILLADO SANITARIO
200 MM (8'') DE DIAMETRO**

UBICACION:
**CALLE CANAL RODHE ENTRE CALLES ORO Y
PRISMA, EN LA COLONIA ARCOIRIS DEL MUNICIPIO
DE REYNOSA, TAMAULIPAS**

NOMBRE DEL PLANO:
ALCANTARILLADO SANITARIO

NUMERO DE PLANO:
1 de 1

ESCALA GRAFICA:

FECHA:
MARZO-2023

RESPONSABLE DE PROYECTO:
CARLOS A. NAVA
CLAVE PLANO:
A-CAIDO-23-17

DIGITALIZO: