



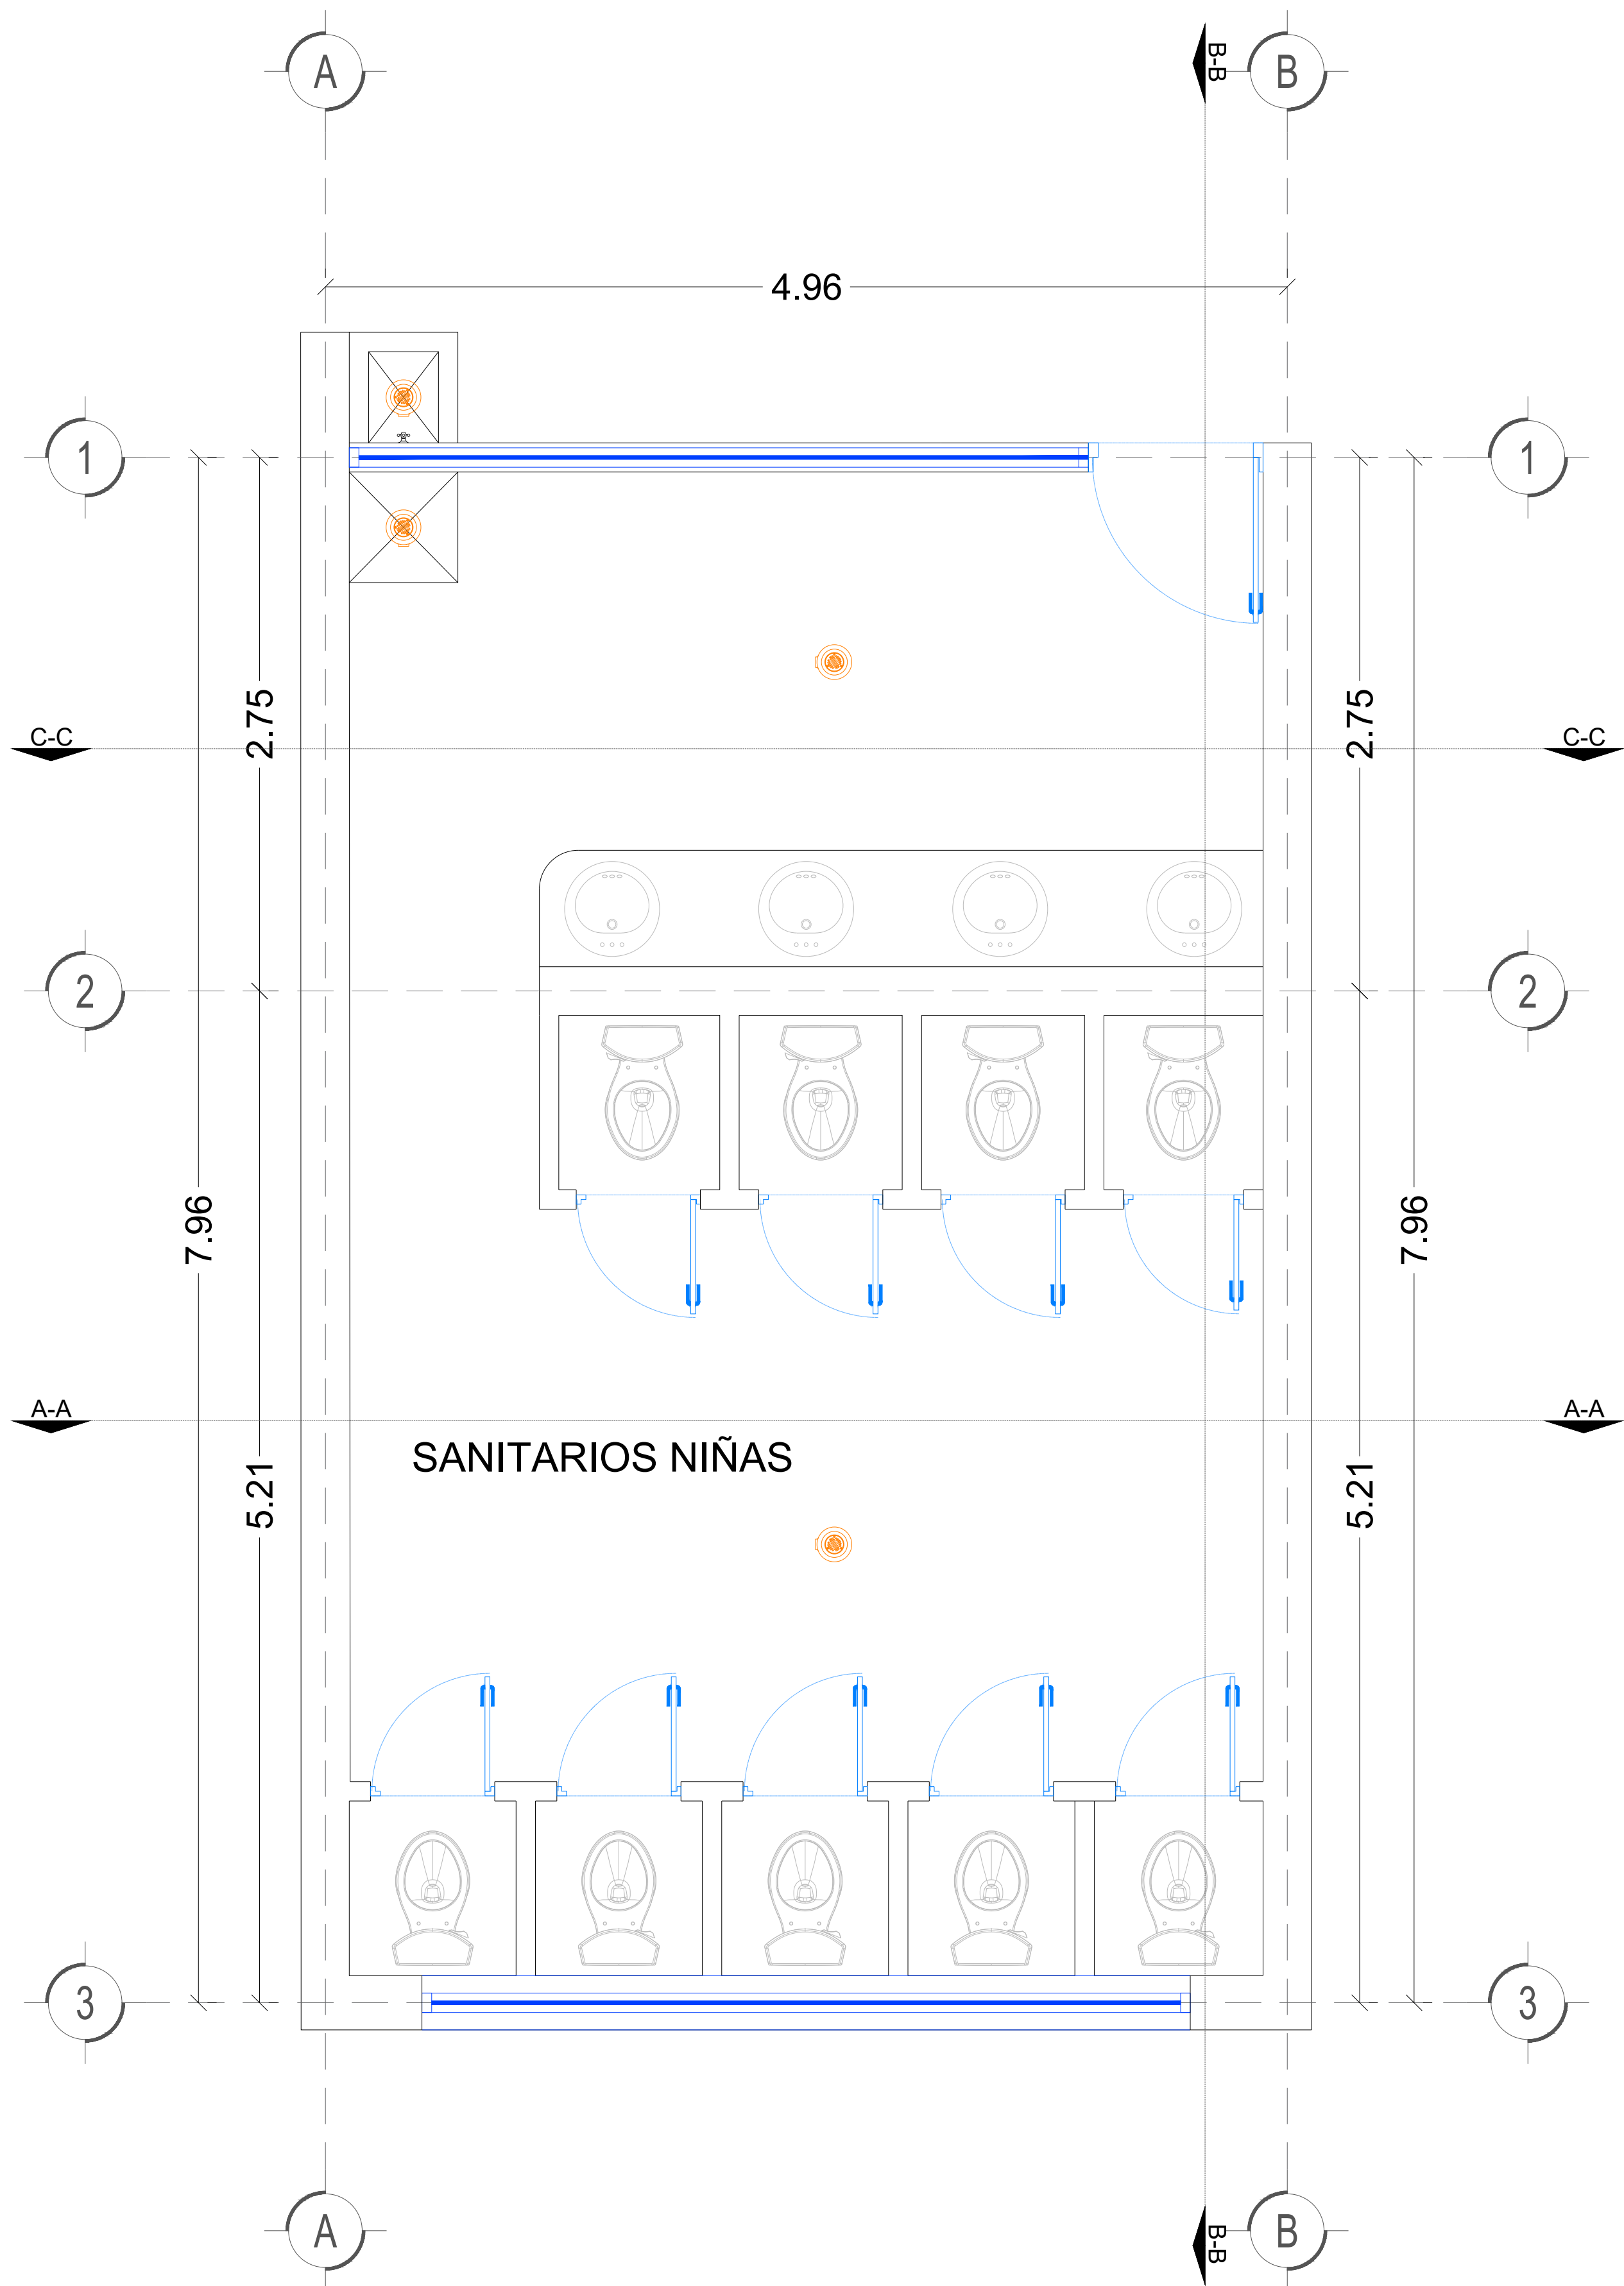


Planta arquitectonica

ESC.: 1/25

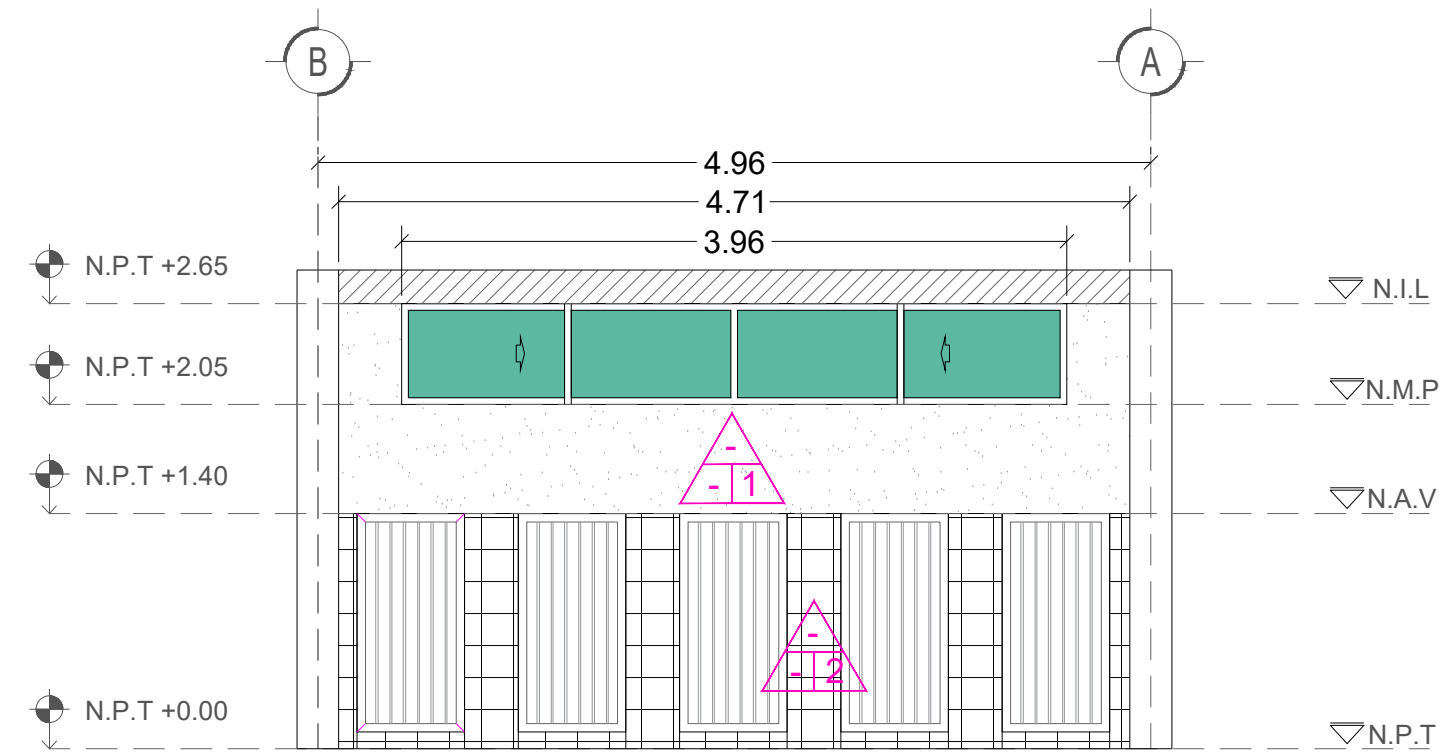


Corte A-A

ESC.: S/E

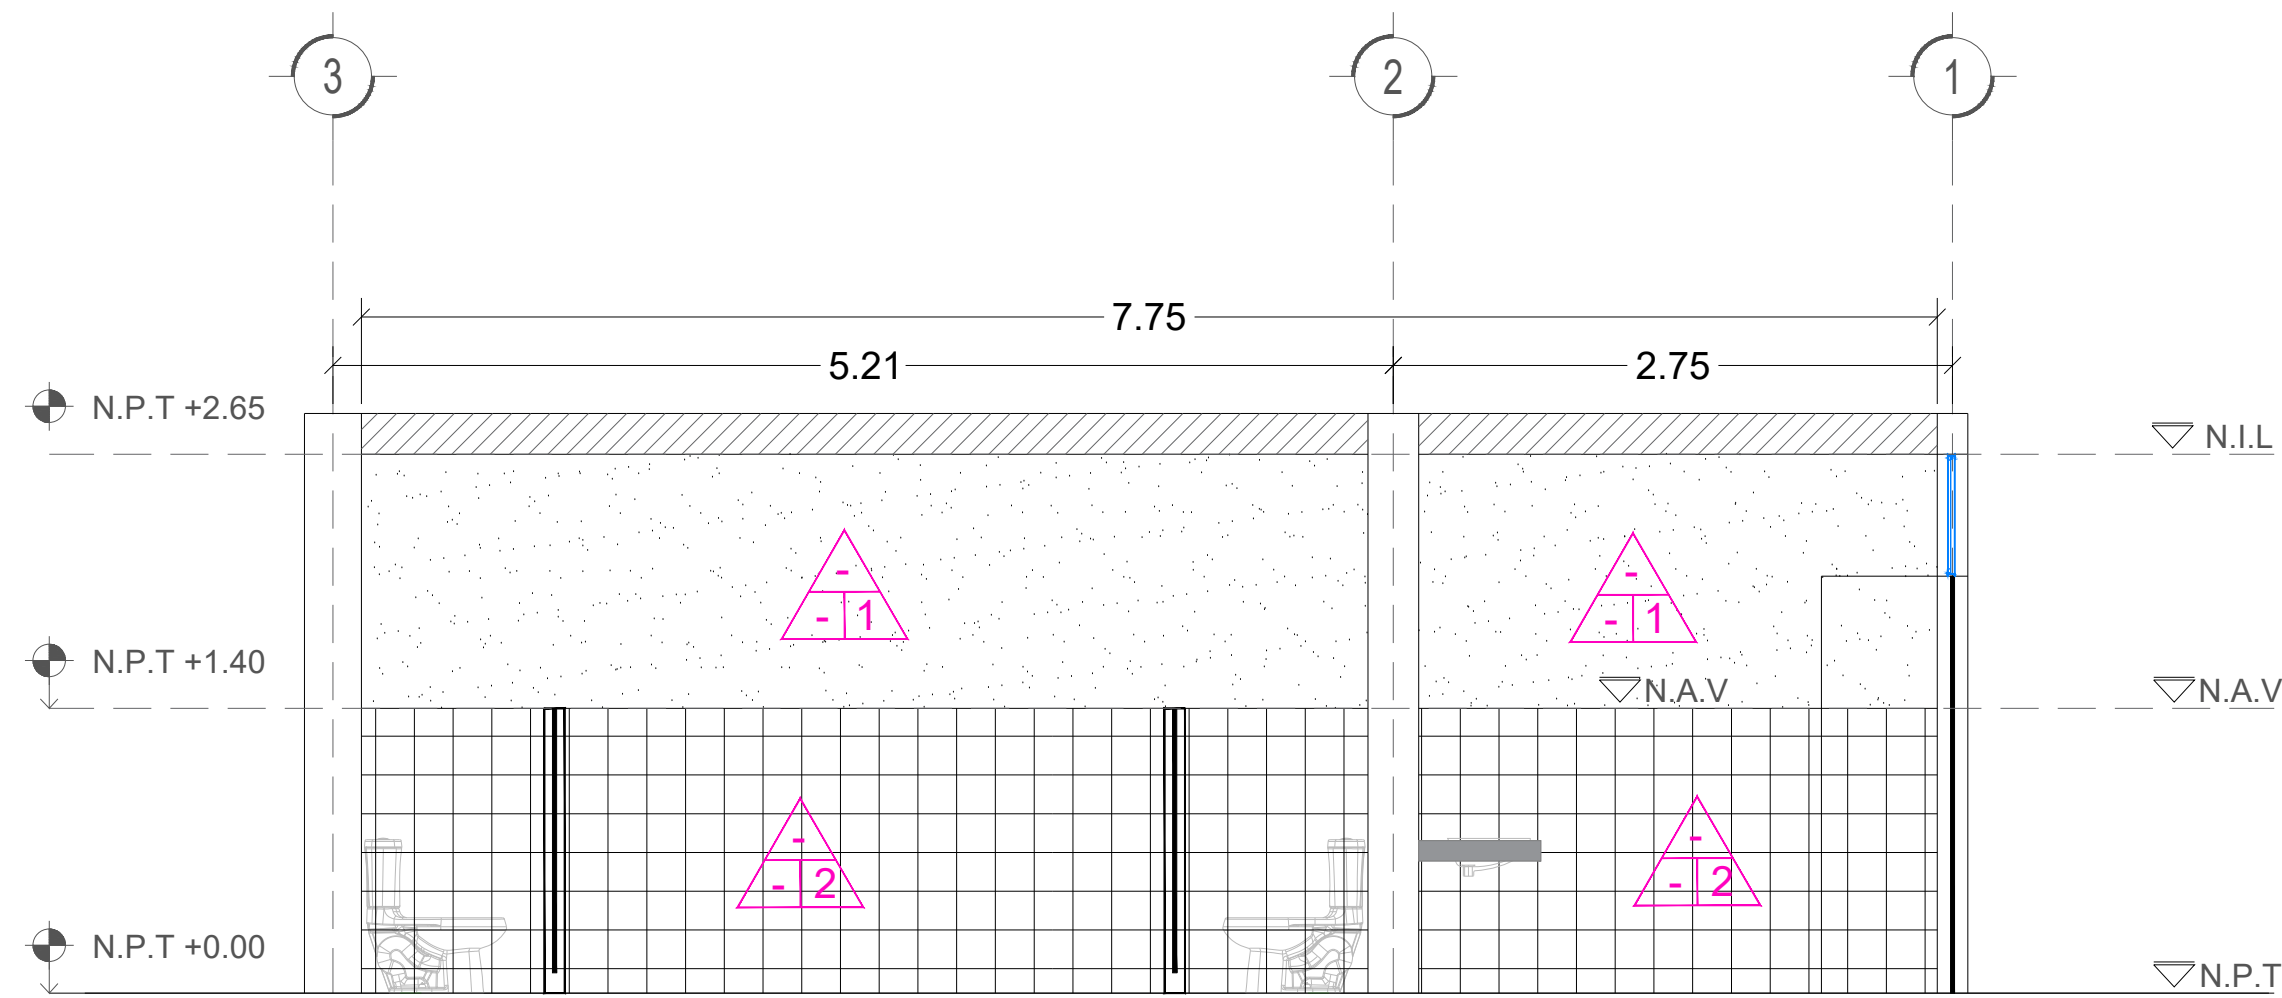

Corte B-B

ESC.: S/E

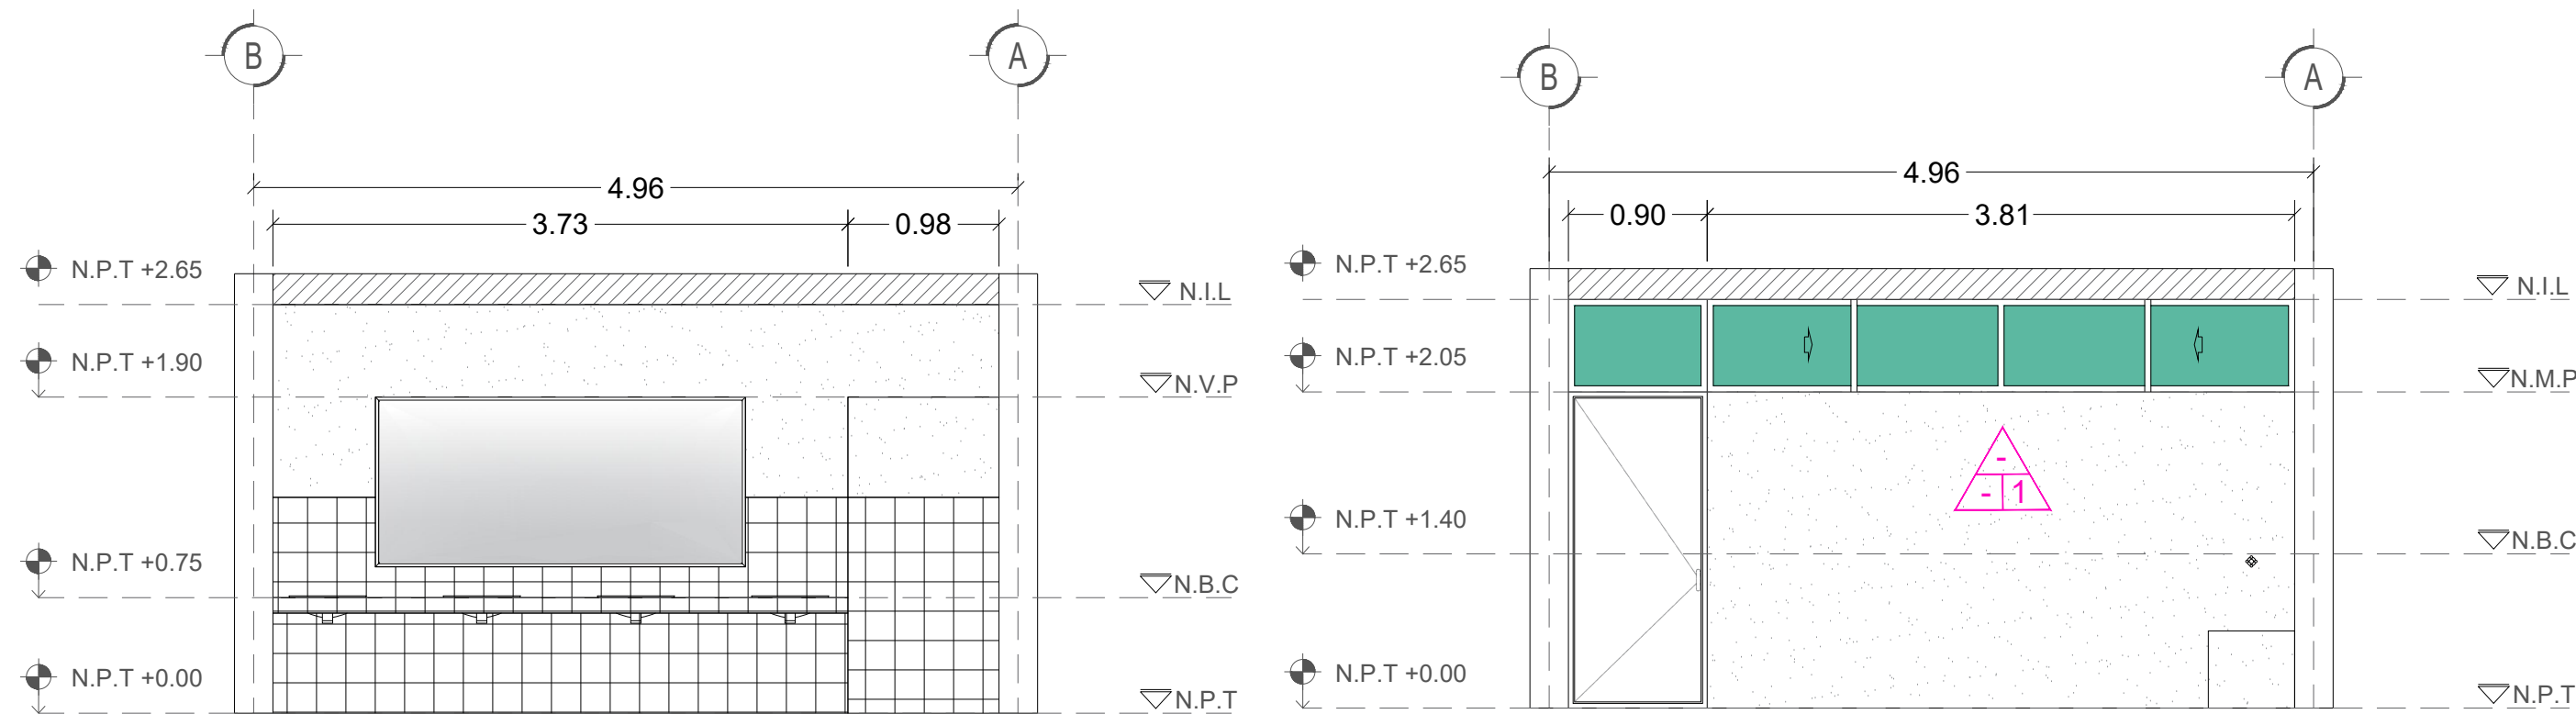

Corte C-C

ESC.: S/E

Elevación principal

ESC.: S/E

UBICACIÓN



NOTAS GENERALES

- DIMENSIONES Y ELEVACIONES ACOTADAS EN METROS.
- EN CASO DE DISCREPANCIA CON OTROS PLANOS, REGIRÁ EL PLANO ARQUITECTÓNICO A MENOS QUE SE INDIQUE LO CONTRARIO EN NOTAS.

NOTAS DE ACABADOS

- PARA INICIAR CON LOS TRABAJOS DE COLOCACIÓN DE ACABADOS, LOS TRABAJOS DE ALBAÑILERÍA, RECUBRIMIENTOS, CANCELERÍA, HERRERÍA Y EN GENERAL AQUELLOS QUE PUEDERAN OCASIONAR DAÑOS A LA SUPERFICIE DEBERÁN CONCLUIRSE ANTES DE SU COLOCACIÓN.
- CUANDO LA SUPERFICIE SE DESTINE A RECIBIR PINTURA, SE ACABARÁ CON LLANA A PLOMO, DEJANDO UNA TEXTURA TERSA Y UNIFORME.
- LA SUPERFICIE DONDE SE COLOCARÁ EL MATERIAL ESTARÁ LIMPIA, LIBRE DE MATERIALES SUELTOS, POLVOS Y GRASAS.



GOBIERNO MUNICIPAL DE
REYNOSA
ADMINISTRACIÓN 2021 - 2024

R. AYUNTAMIENTO DE REYNOSA, TAM.
SECRETARÍA DE OBRAS PÚBLICAS, DESARROLLO
URBANO Y MEDIO AMBIENTE


SECRETARIO DE OBRAS PÚBLICAS,
DESARROLLO URBANO Y MEDIO AMBIENTE

ARQ. EDUARDO LÓPEZ ARIAS
DIRECTOR DE OBRAS PÚBLICAS

ARQ. EDGAR ABRAHAM JIMÉNEZ VEGA
DIRECTOR DE PROYECTOS


ING. JUAN GABRIEL MARTÍNEZ LÓPEZ

OBRA: CONSTRUCCIÓN DE MÓDULOS SANITARIOS EN ESCUELA PRIMARIA MELCHOR OCAMPO ART. 123		PLANO: 001-ARQ-01
PLANO: ARQUITECTÓNICO	ESC: INDICADA	UBICACIÓN: EN CALLE MACUSPANA EN LA COLONIA PETROLERA DEL MUNICIPIO DE REYNOSA, TAMAULIPAS.

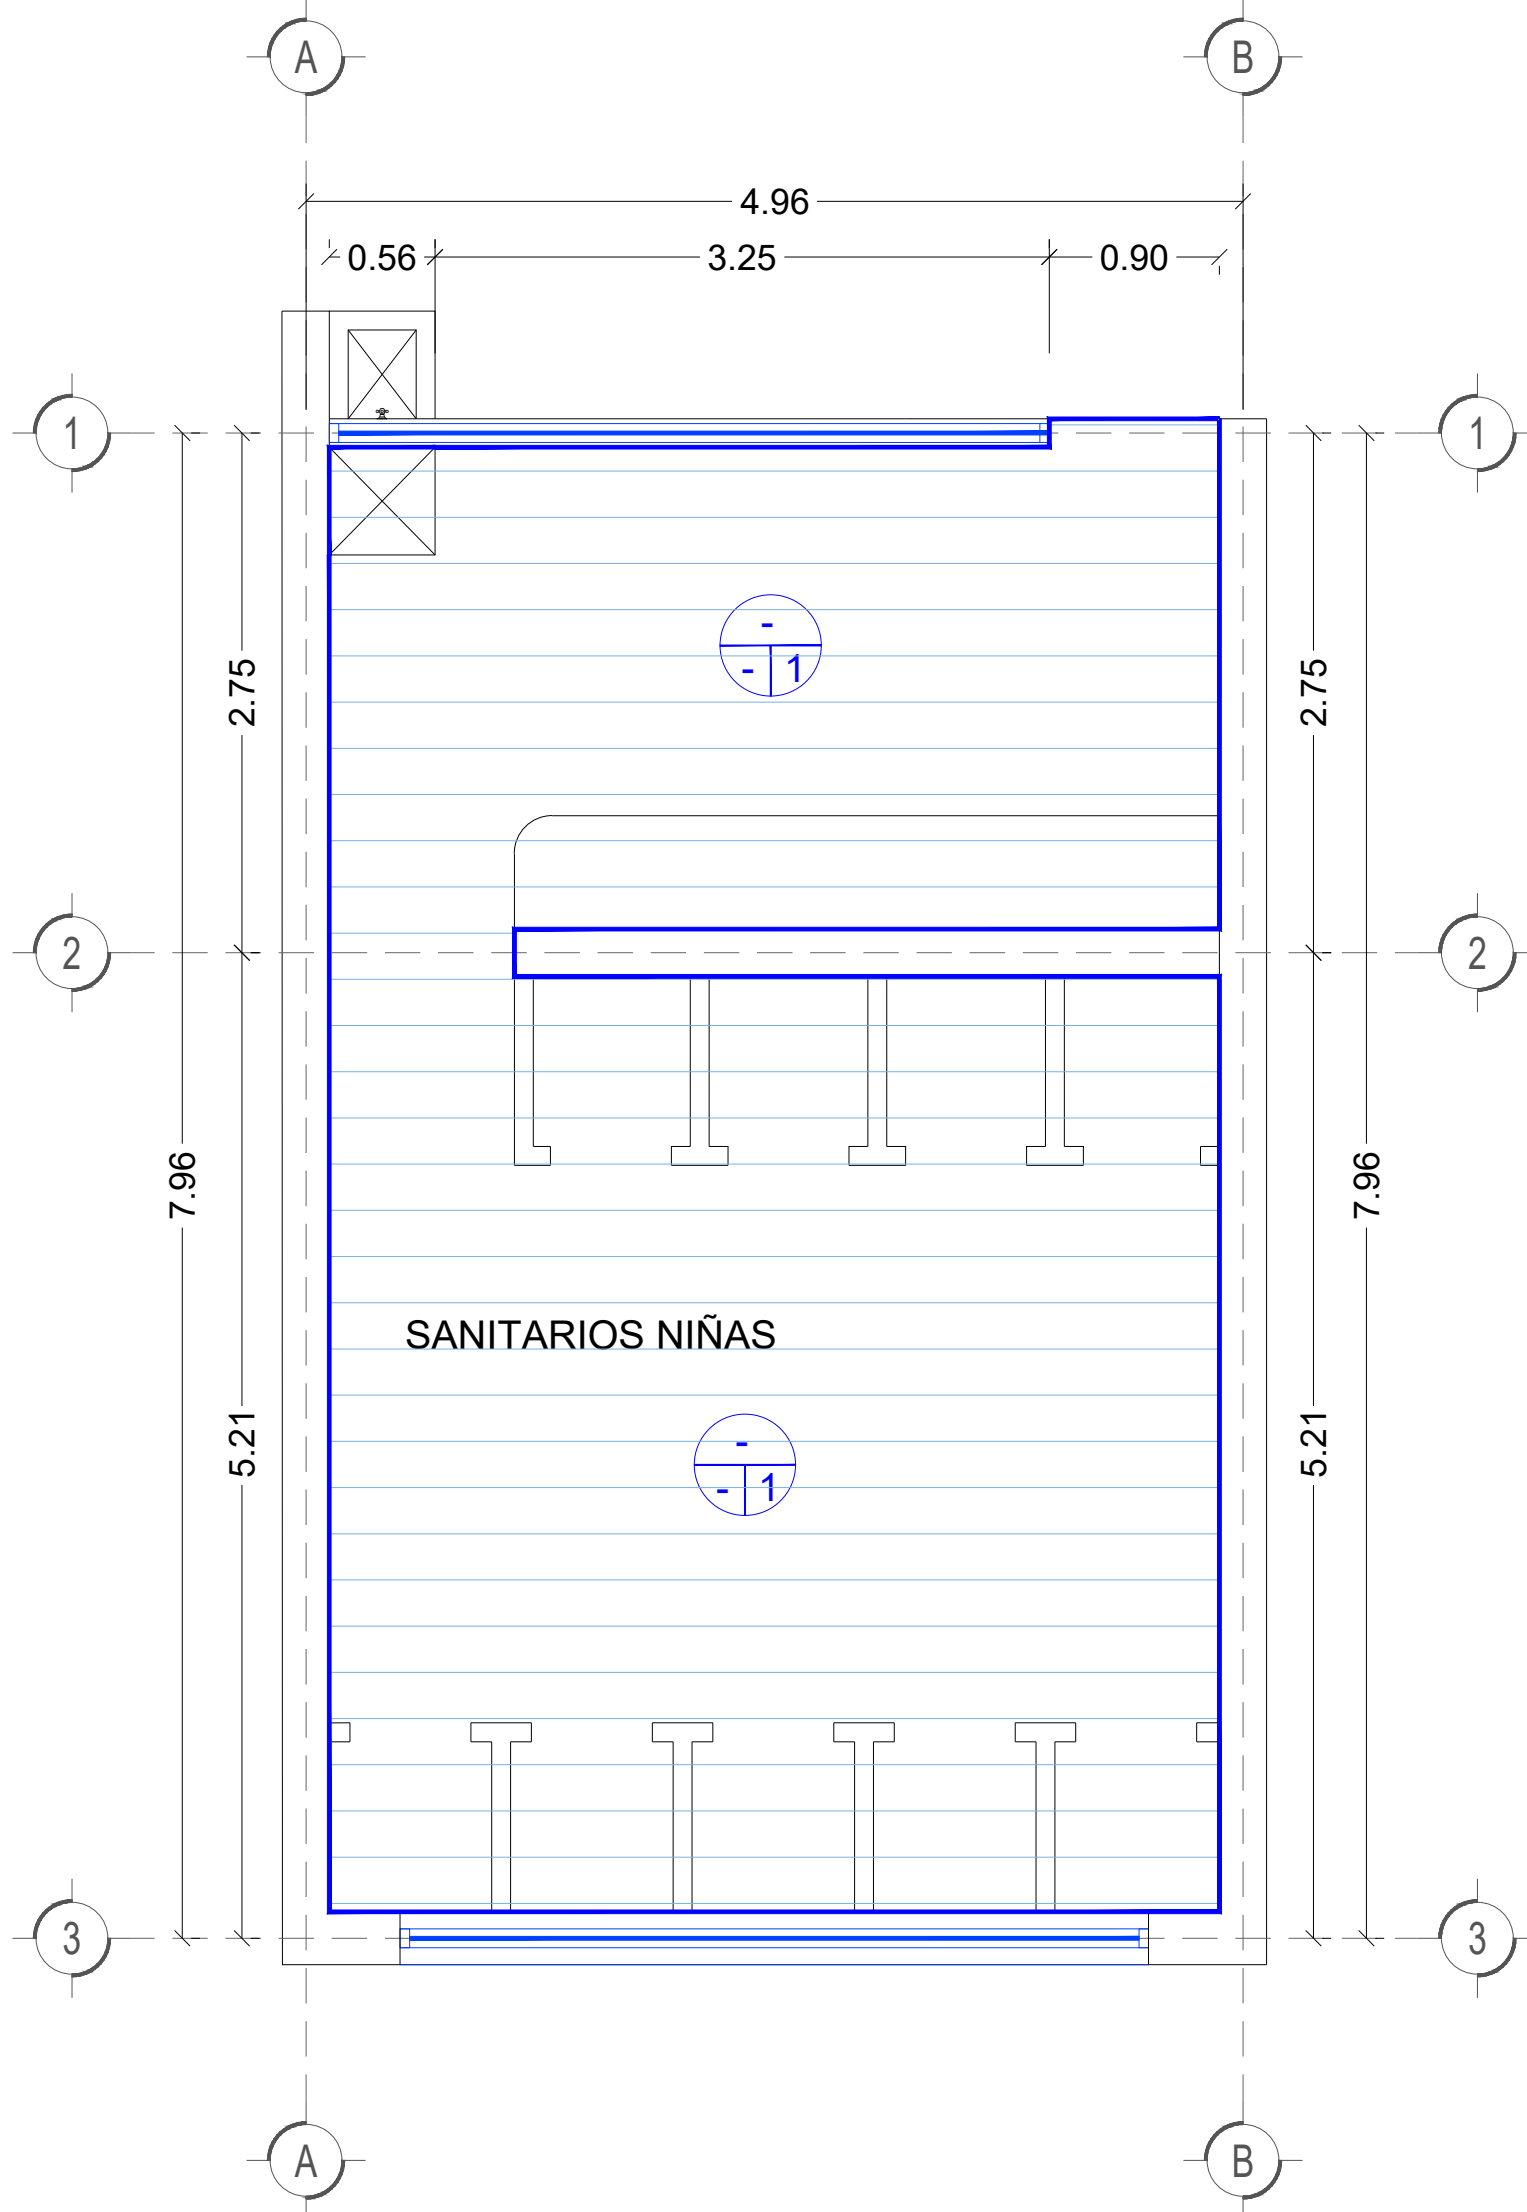


Planta de acabados (losa)

ESC.: 1:40

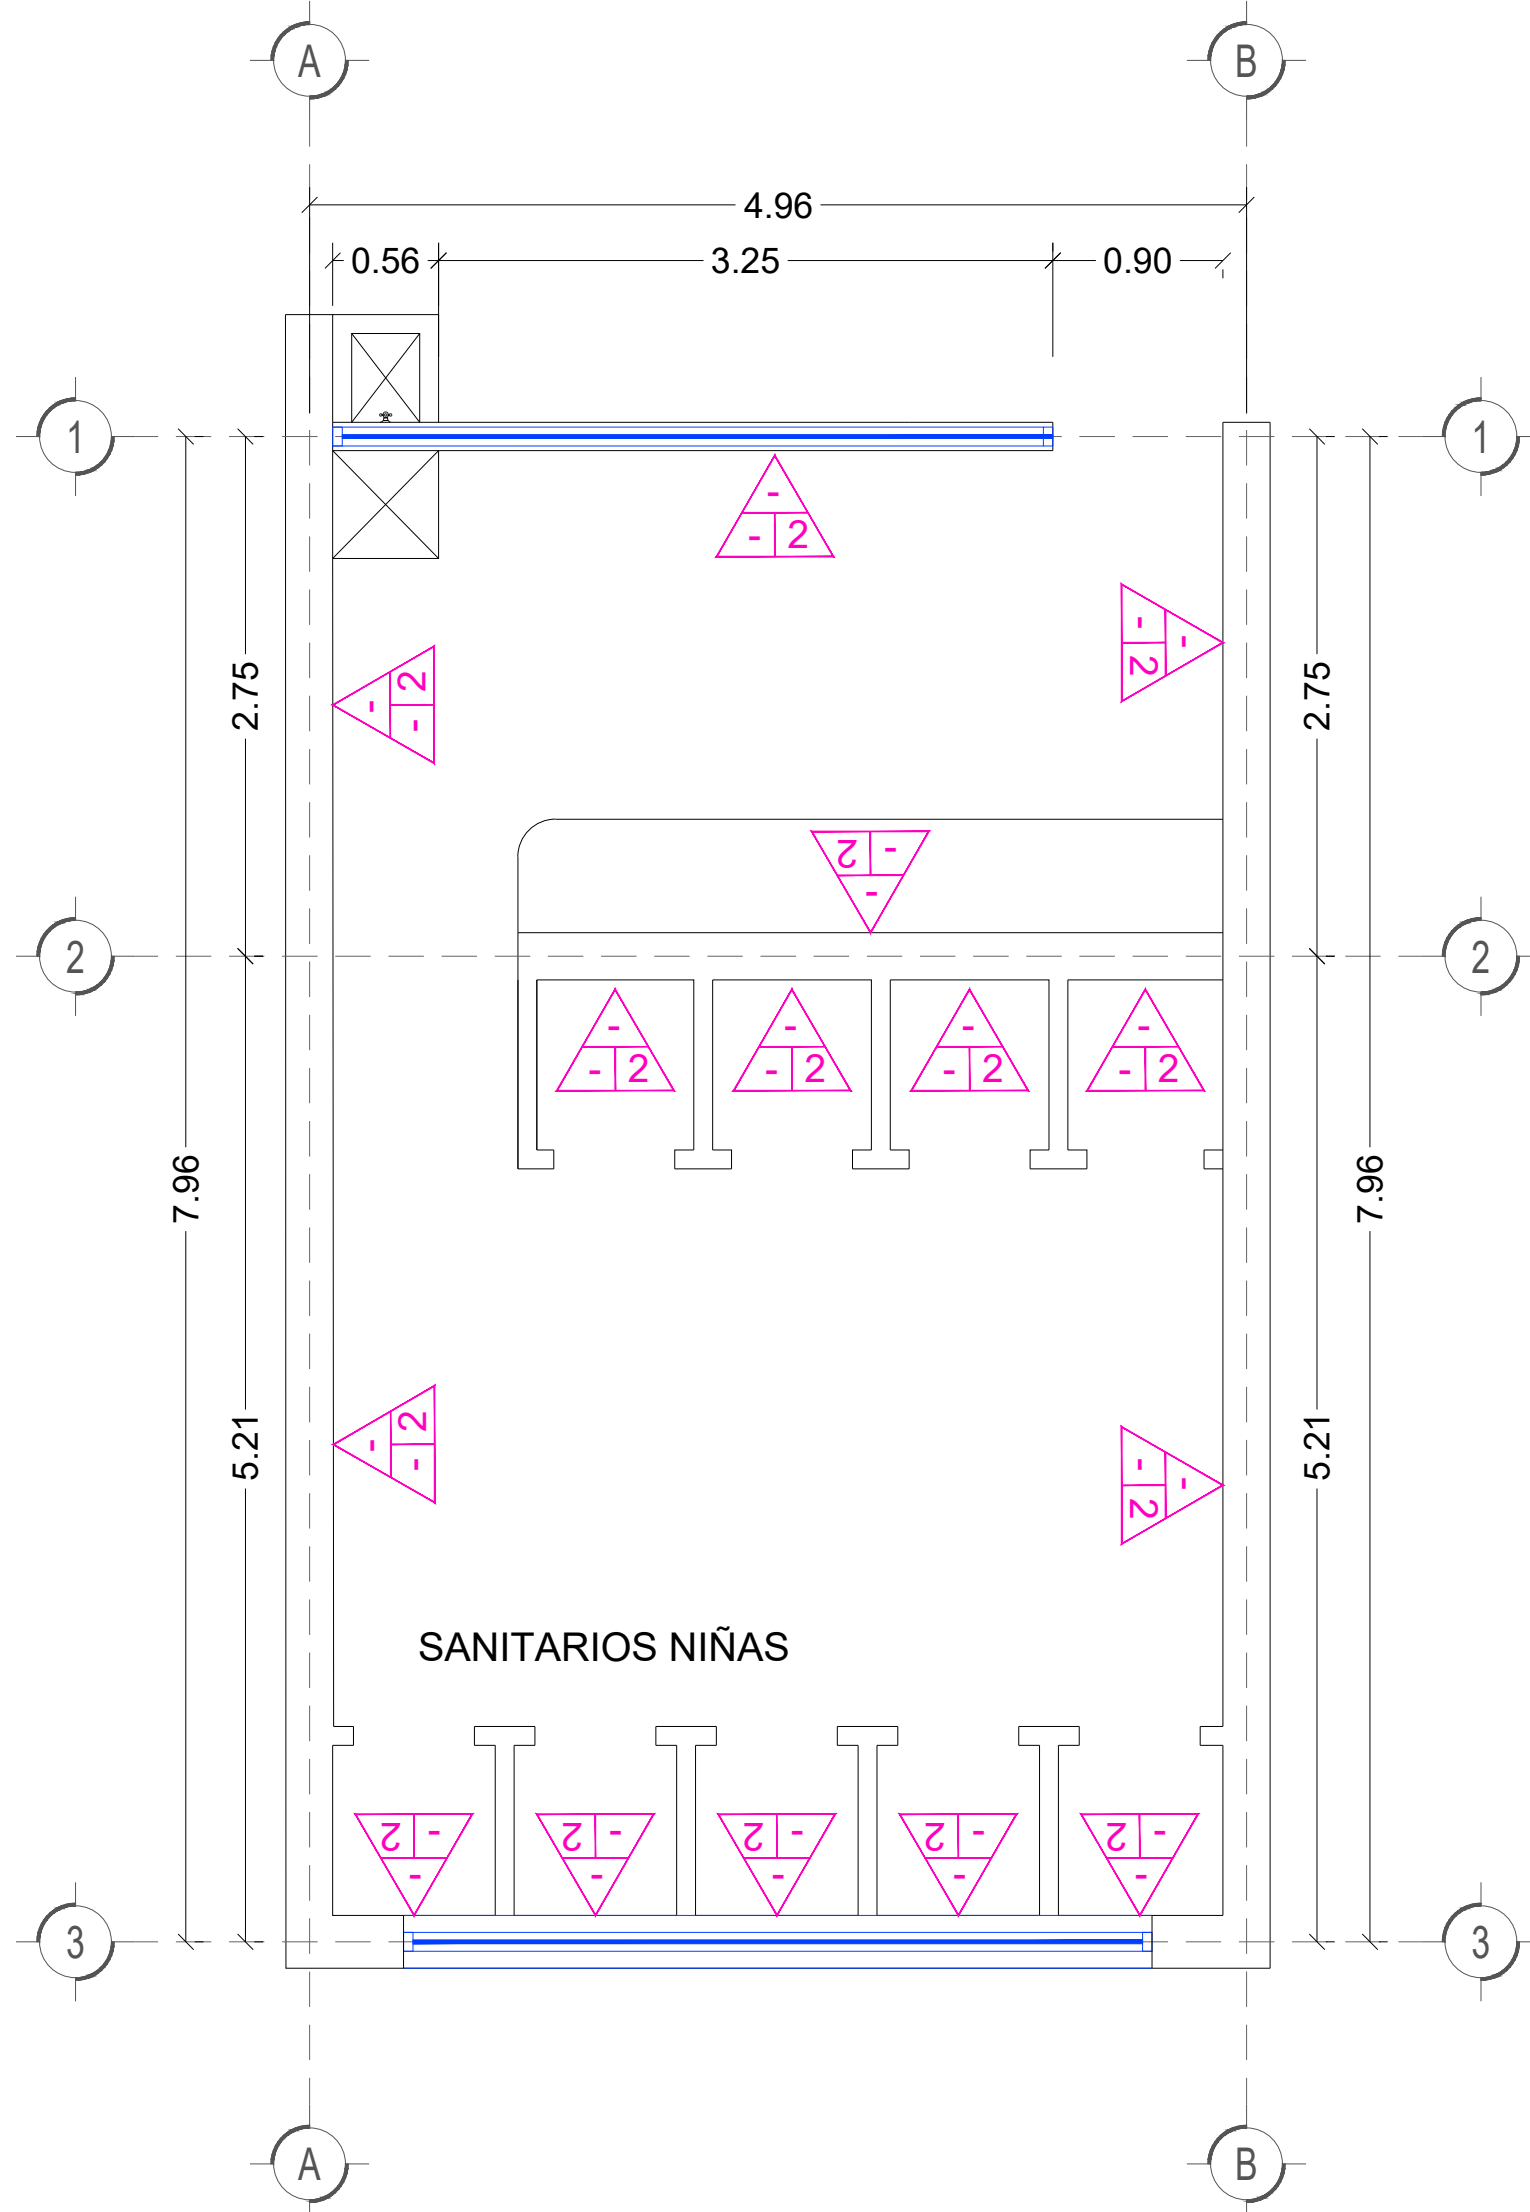

Planta de acabados (muros)

ESC.: 1:40

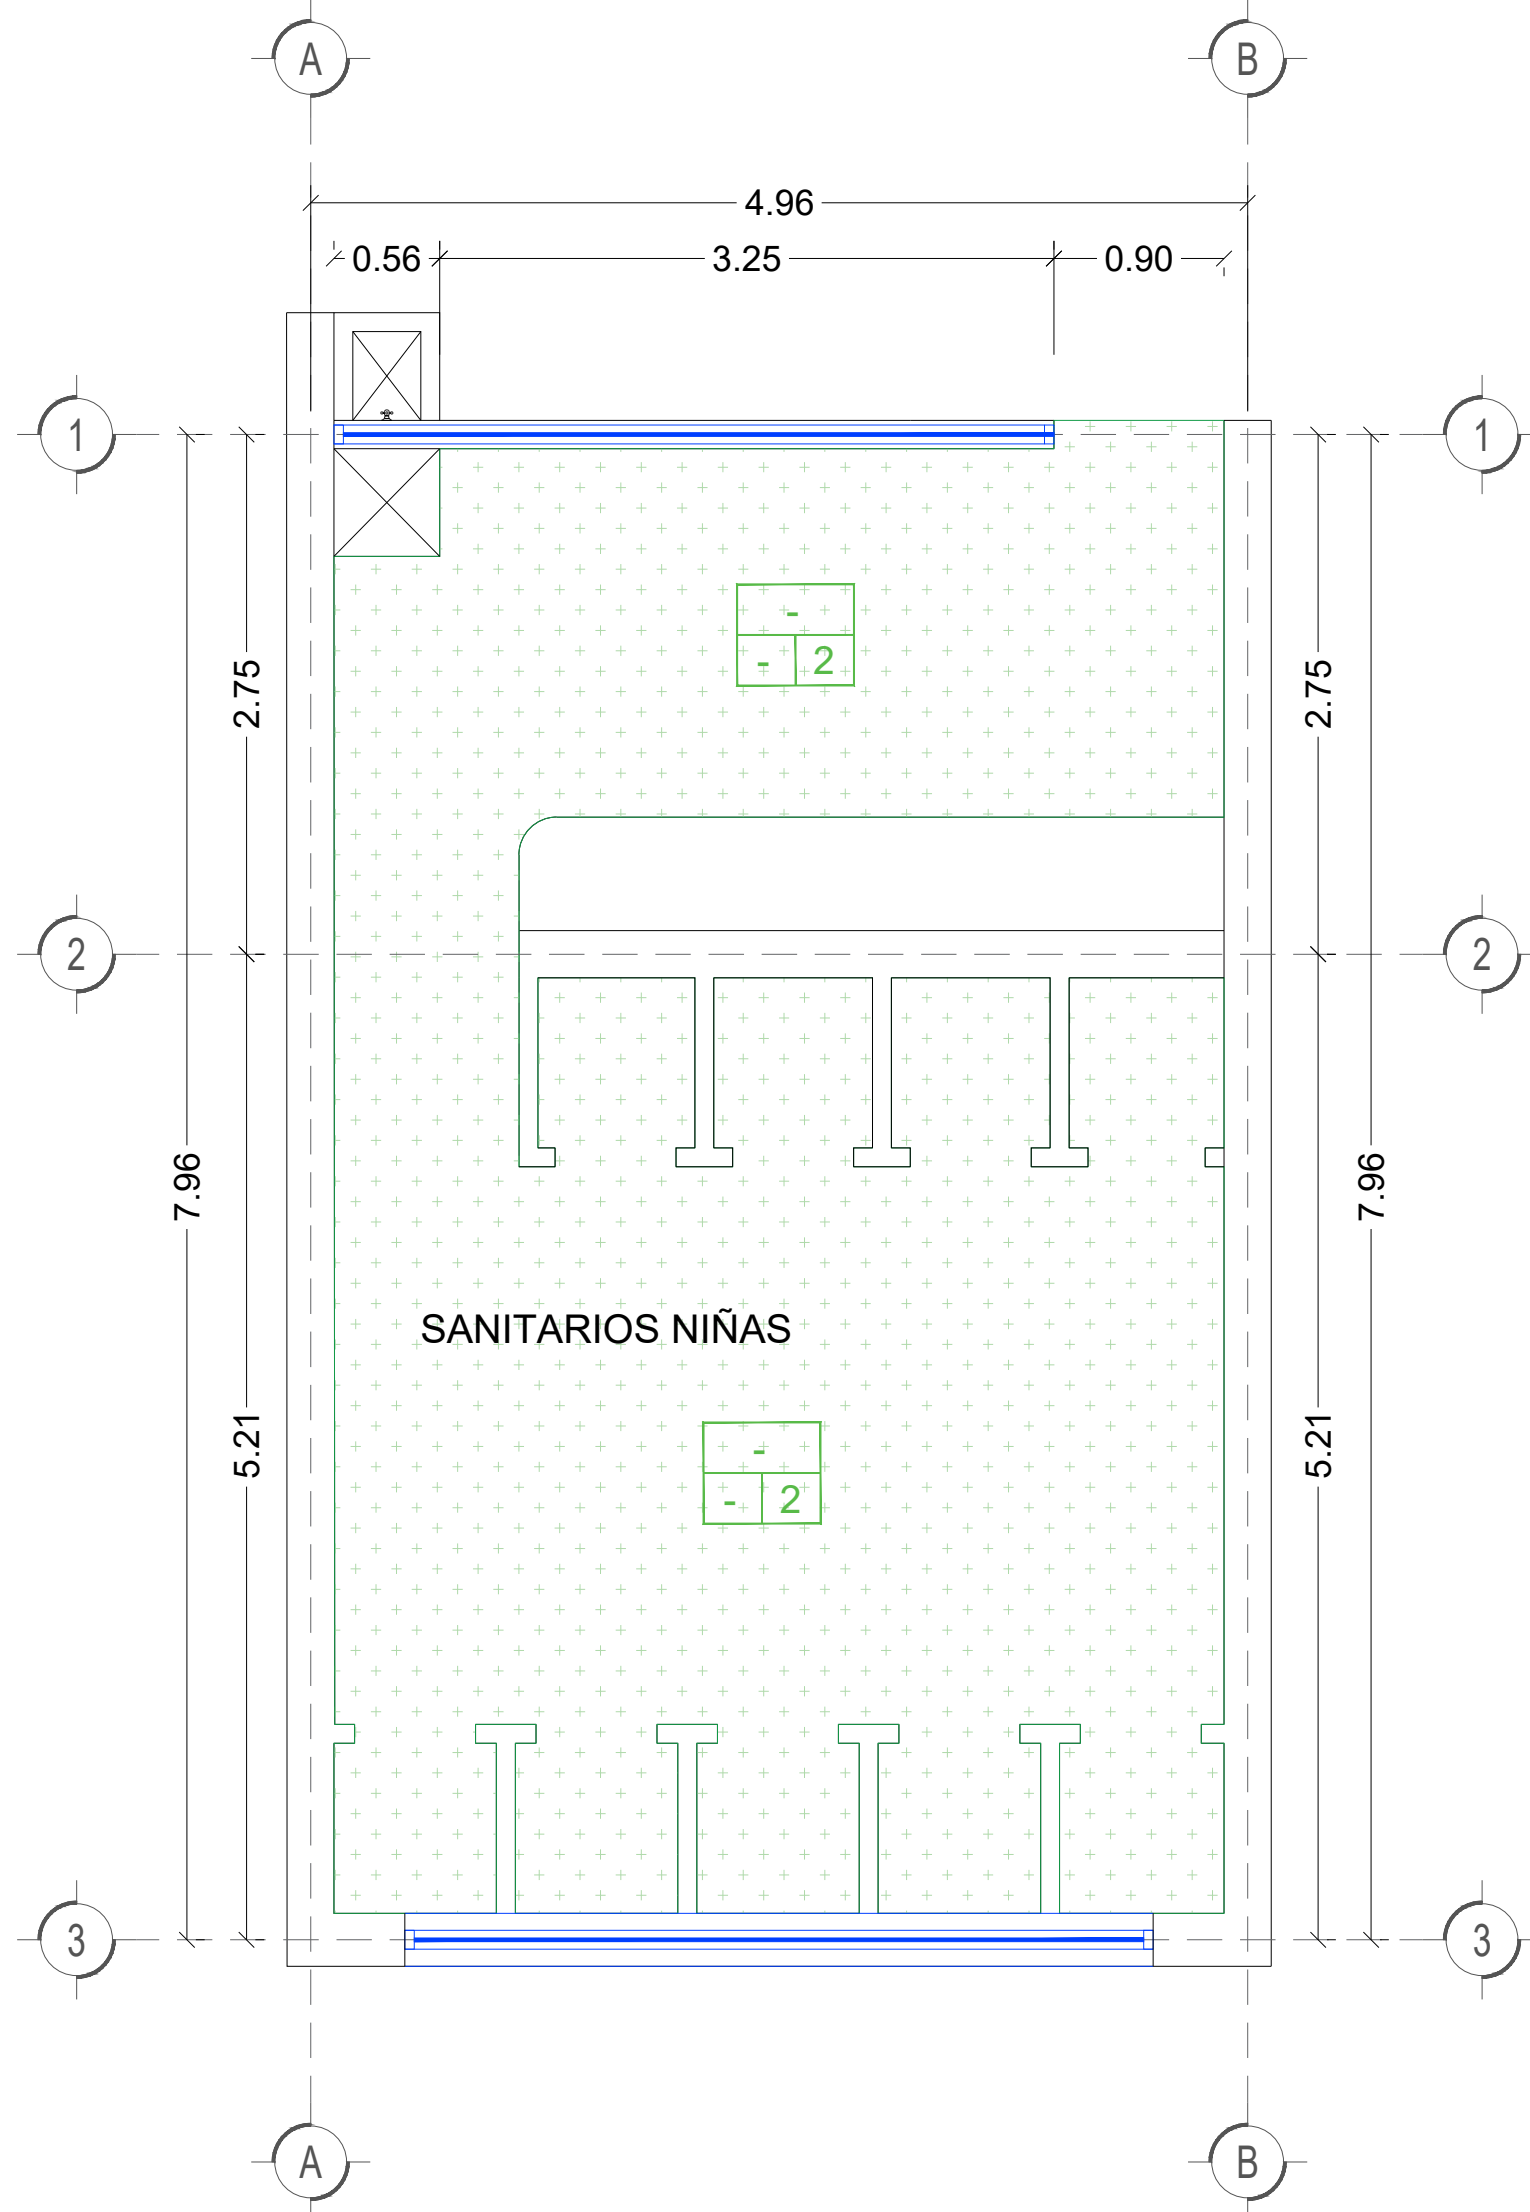




Planta de acabados (piso)

ESC.: 1:40

ACABADO EN LOSA		
Acabado tipo		Descripcion
Base	-	
Intermedio	-	
Final	1	Pintura vinil-acr�lica para interiores y exteriores, marca vinimex de comex o similar en calidad, a dos manos, con aplicaci�n de fondo.
	2	Preparaci�n de superficie para recibir acabados con mortero cemento arena 1:4, incluye: resanes, emboquillados, sellador, mano de obra, limpieza y preparaci�n de la superficie, acarreos. a cualquier altura.

ACABADO EN MUROS		
Acabado tipo		Descripcion
Base	-	
Intermedio	-	
Final	1	Pintura vinil-acr�lica para interiores y exteriores, marca vinimex de comex o similar en calidad, a dos manos, con aplicaci�n de fondo.
	2	Lambrin de azulejo helsinki blanco monocolor brillante marca vitromex o similar en calidad de 20x30 cm. asentado con cemento crest y junteado con cemento blanco.

ACABADO EN FIRME		
Acabado tipo		Descripcion
Base	1	Banqueta de concreto de f'c= 150 kg/cm� de 10 cm de espesor.
Intermedio	-	
Final	2	Piso cer�mico color arena, modelo sayulita r�viera sand, marca interceramic o similar en calidad de 33x33cm.

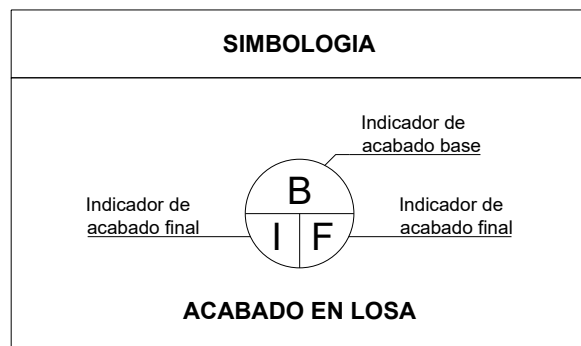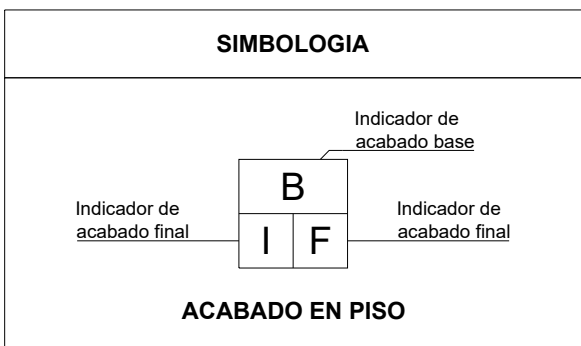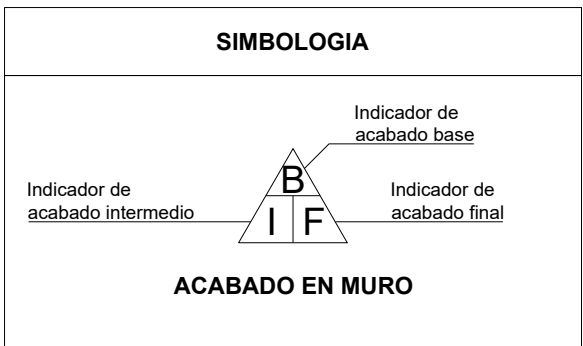

UBICACI N

NOTAS GENERALES

- DIMENSIONES Y ELEVACIONES ACOTADAS EN METROS.
- EN CASO DE DISCREPANCIA CON OTROS PLANOS, REGIR  EL PLANO ARQUITECT NICO A MENOS QUE SE INDIQUE LO CONTRARIO EN NOTAS.

NOTAS DE ACABADOS

- PARA INICIAR CON LOS TRABAJOS DE COLOCACI N DE ACABADOS, LOS TRABAJOS DE ALBA ILER A, RECUBRIMIENTOS, CANCELER A, HERRER A Y EN GENERAL AQUELLOS QUE PUEDIERAN OCASIONAR DA OS A LA SUPERFICIE DEBER N CONCLUIRSE ANTES DE SU COLOCACI N.
- CUANDO LA SUPERFICIE SE DESTINE A RECIBIR PINTURA, SE ACABAR  CON LLANA A PLOMO, DEJANDO UNA TEXTURA TERSA Y UNIFORME.
- LA SUPERFICIE DONDE SE COLOCAR  EL MATERIAL ESTAR  LIMPIA, LIBRE DE MATERIALES SUELTOS, POLVOS Y GRASAS.

GOBIERNO MUNICIPAL DE
REYNOSA
ADMINISTRACI N 2021 - 2024

R. AYUNTAMIENTO DE REYNOSA, TAM.
SECRETAR A DE OBRAS P BLICAS, DESARROLLO
URBANO Y MEDIO AMBIENTE

SECRETAR O DE OBRAS P BLICAS,
DESARROLLO URBANO Y MEDIO AMBIENTE

ARQ. EDUARDO L PEZ ARIAS
DIRECTOR DE OBRAS P BLICAS

ARQ. EDGAR ABRAHAM JIM NEZ VEGA
DIRECTOR DE PROYECTOS

ING. JUAN GABRIEL MART NEZ L PEZ


OBRA: CONSTRUCCI N DE M DULOS SANITARIOS
EN ESCUELA PRIMARIA
MELCHOR OCAMPO ART. 123

PLANO: 002-AC-01

PLANO: ACABADOS


ESC: INDICADA

UBICACI N: EN CALLE MACUSPANA
EN LA COL NIA PETROLERA,
DEL MUNICIPIO DE REYNOSA, TAMAULIPAS.

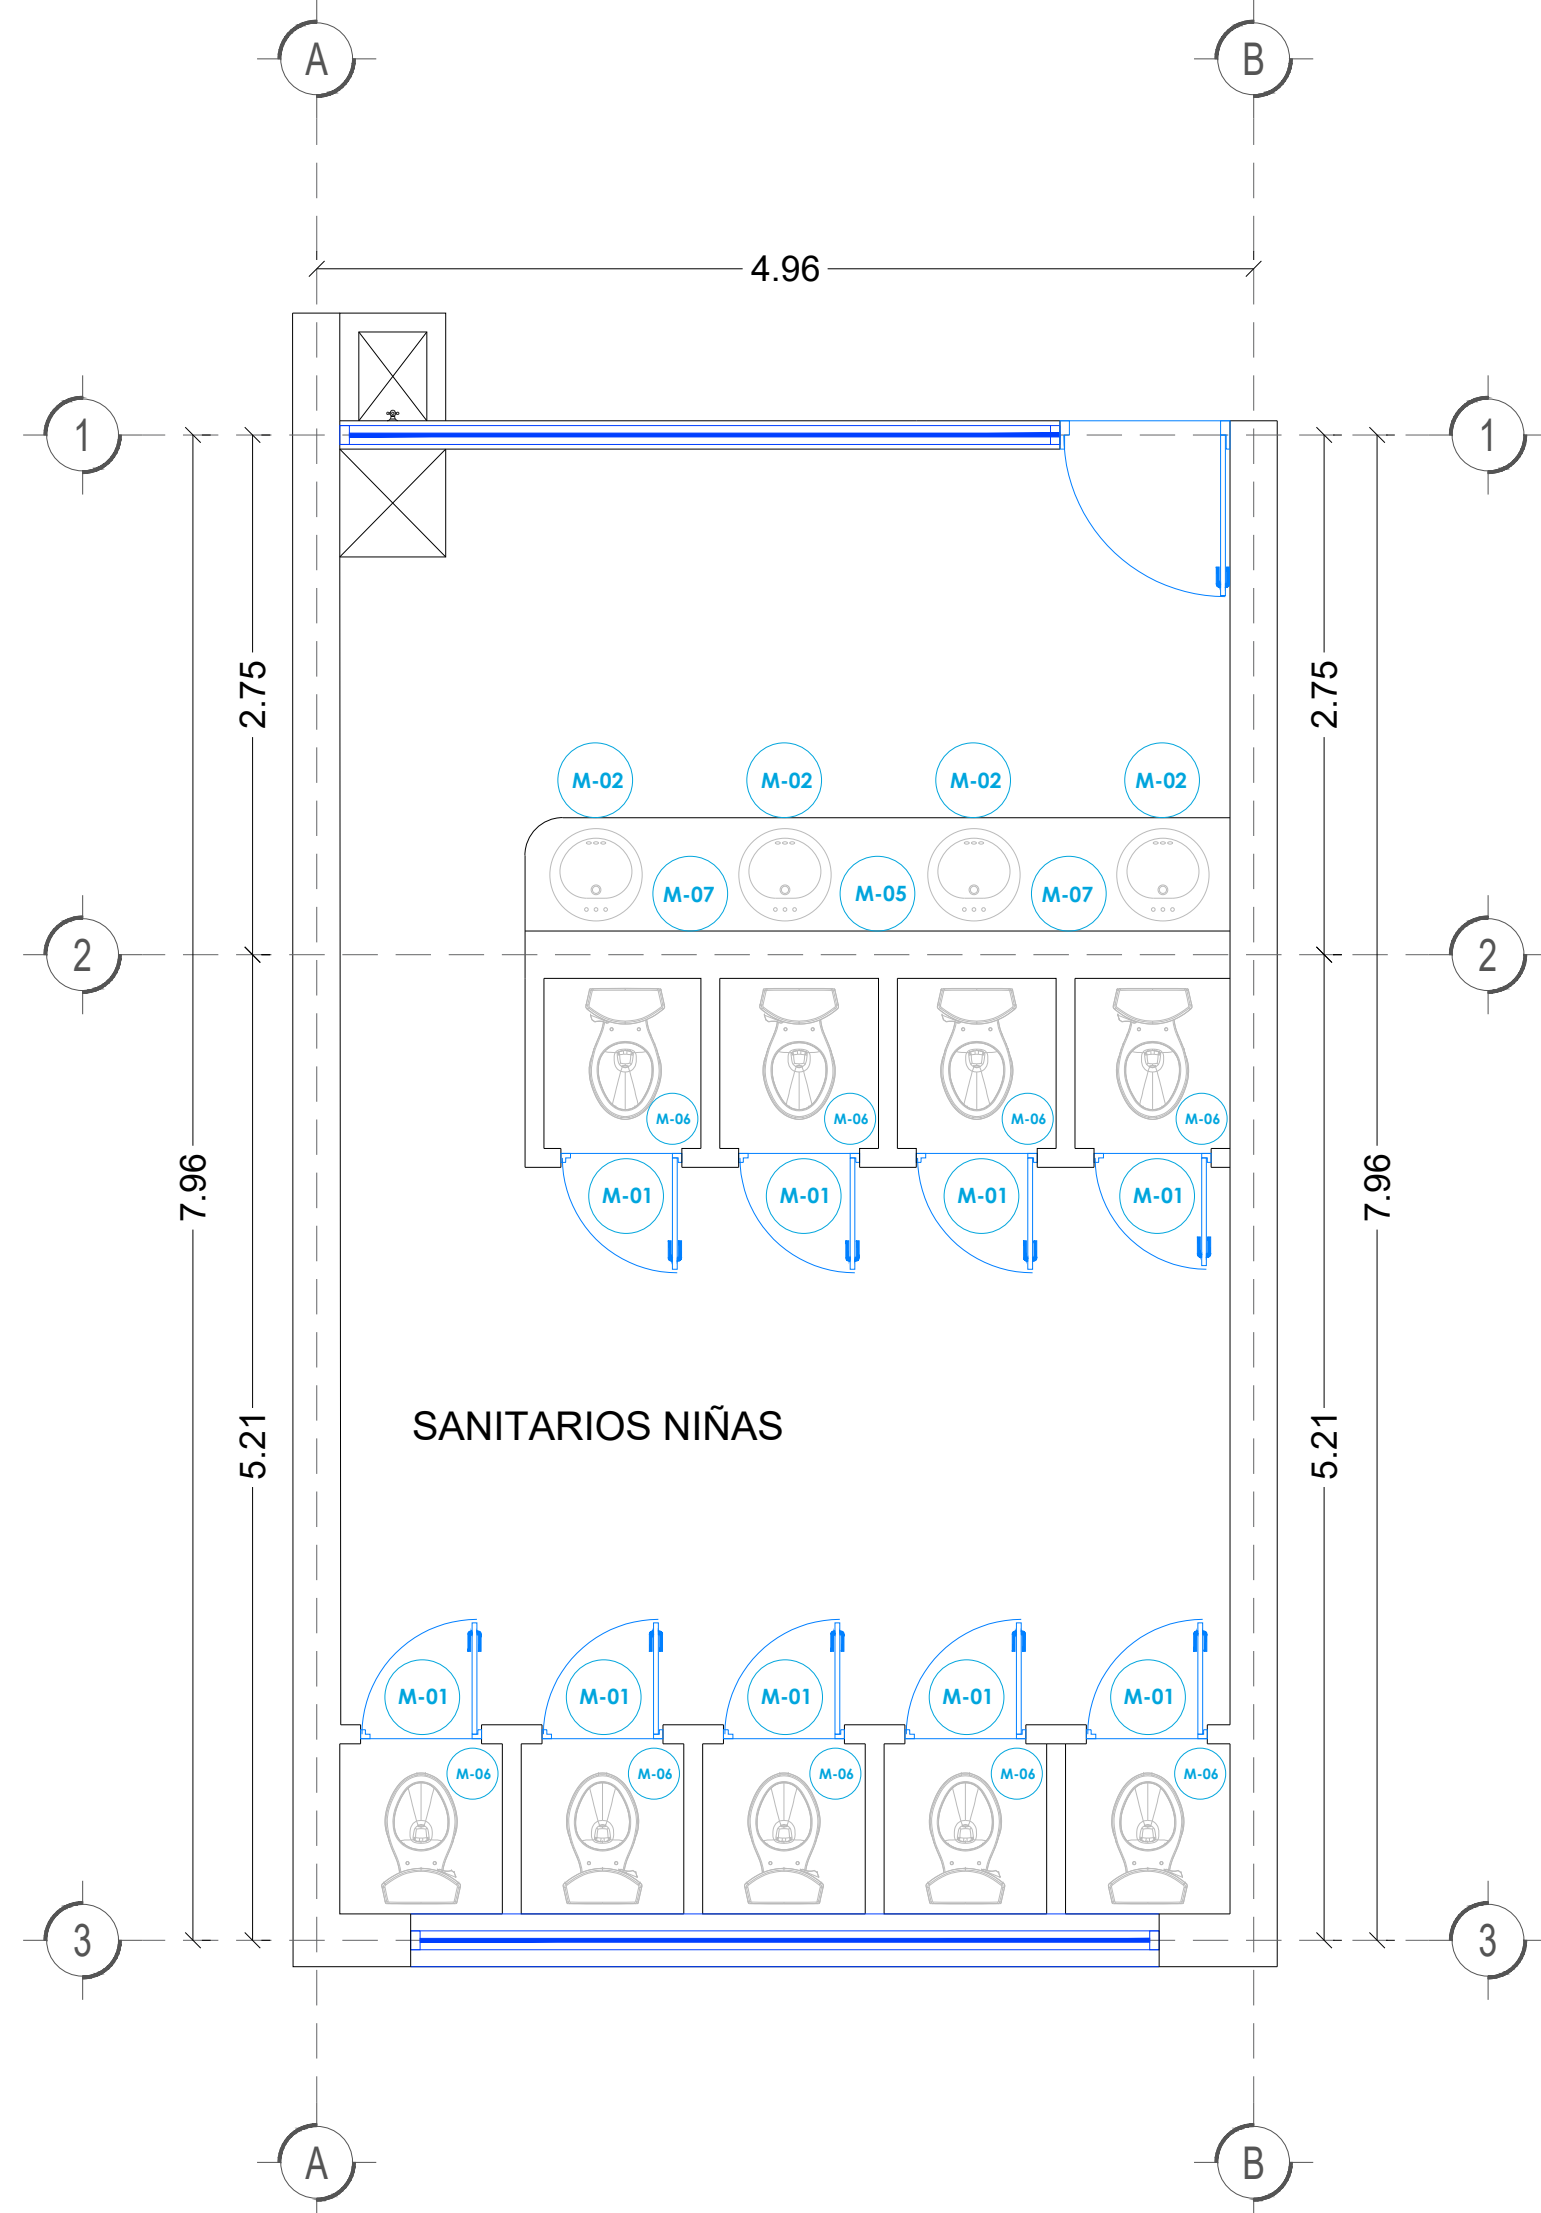


Planta de mobiliario

ESC.: 1:40

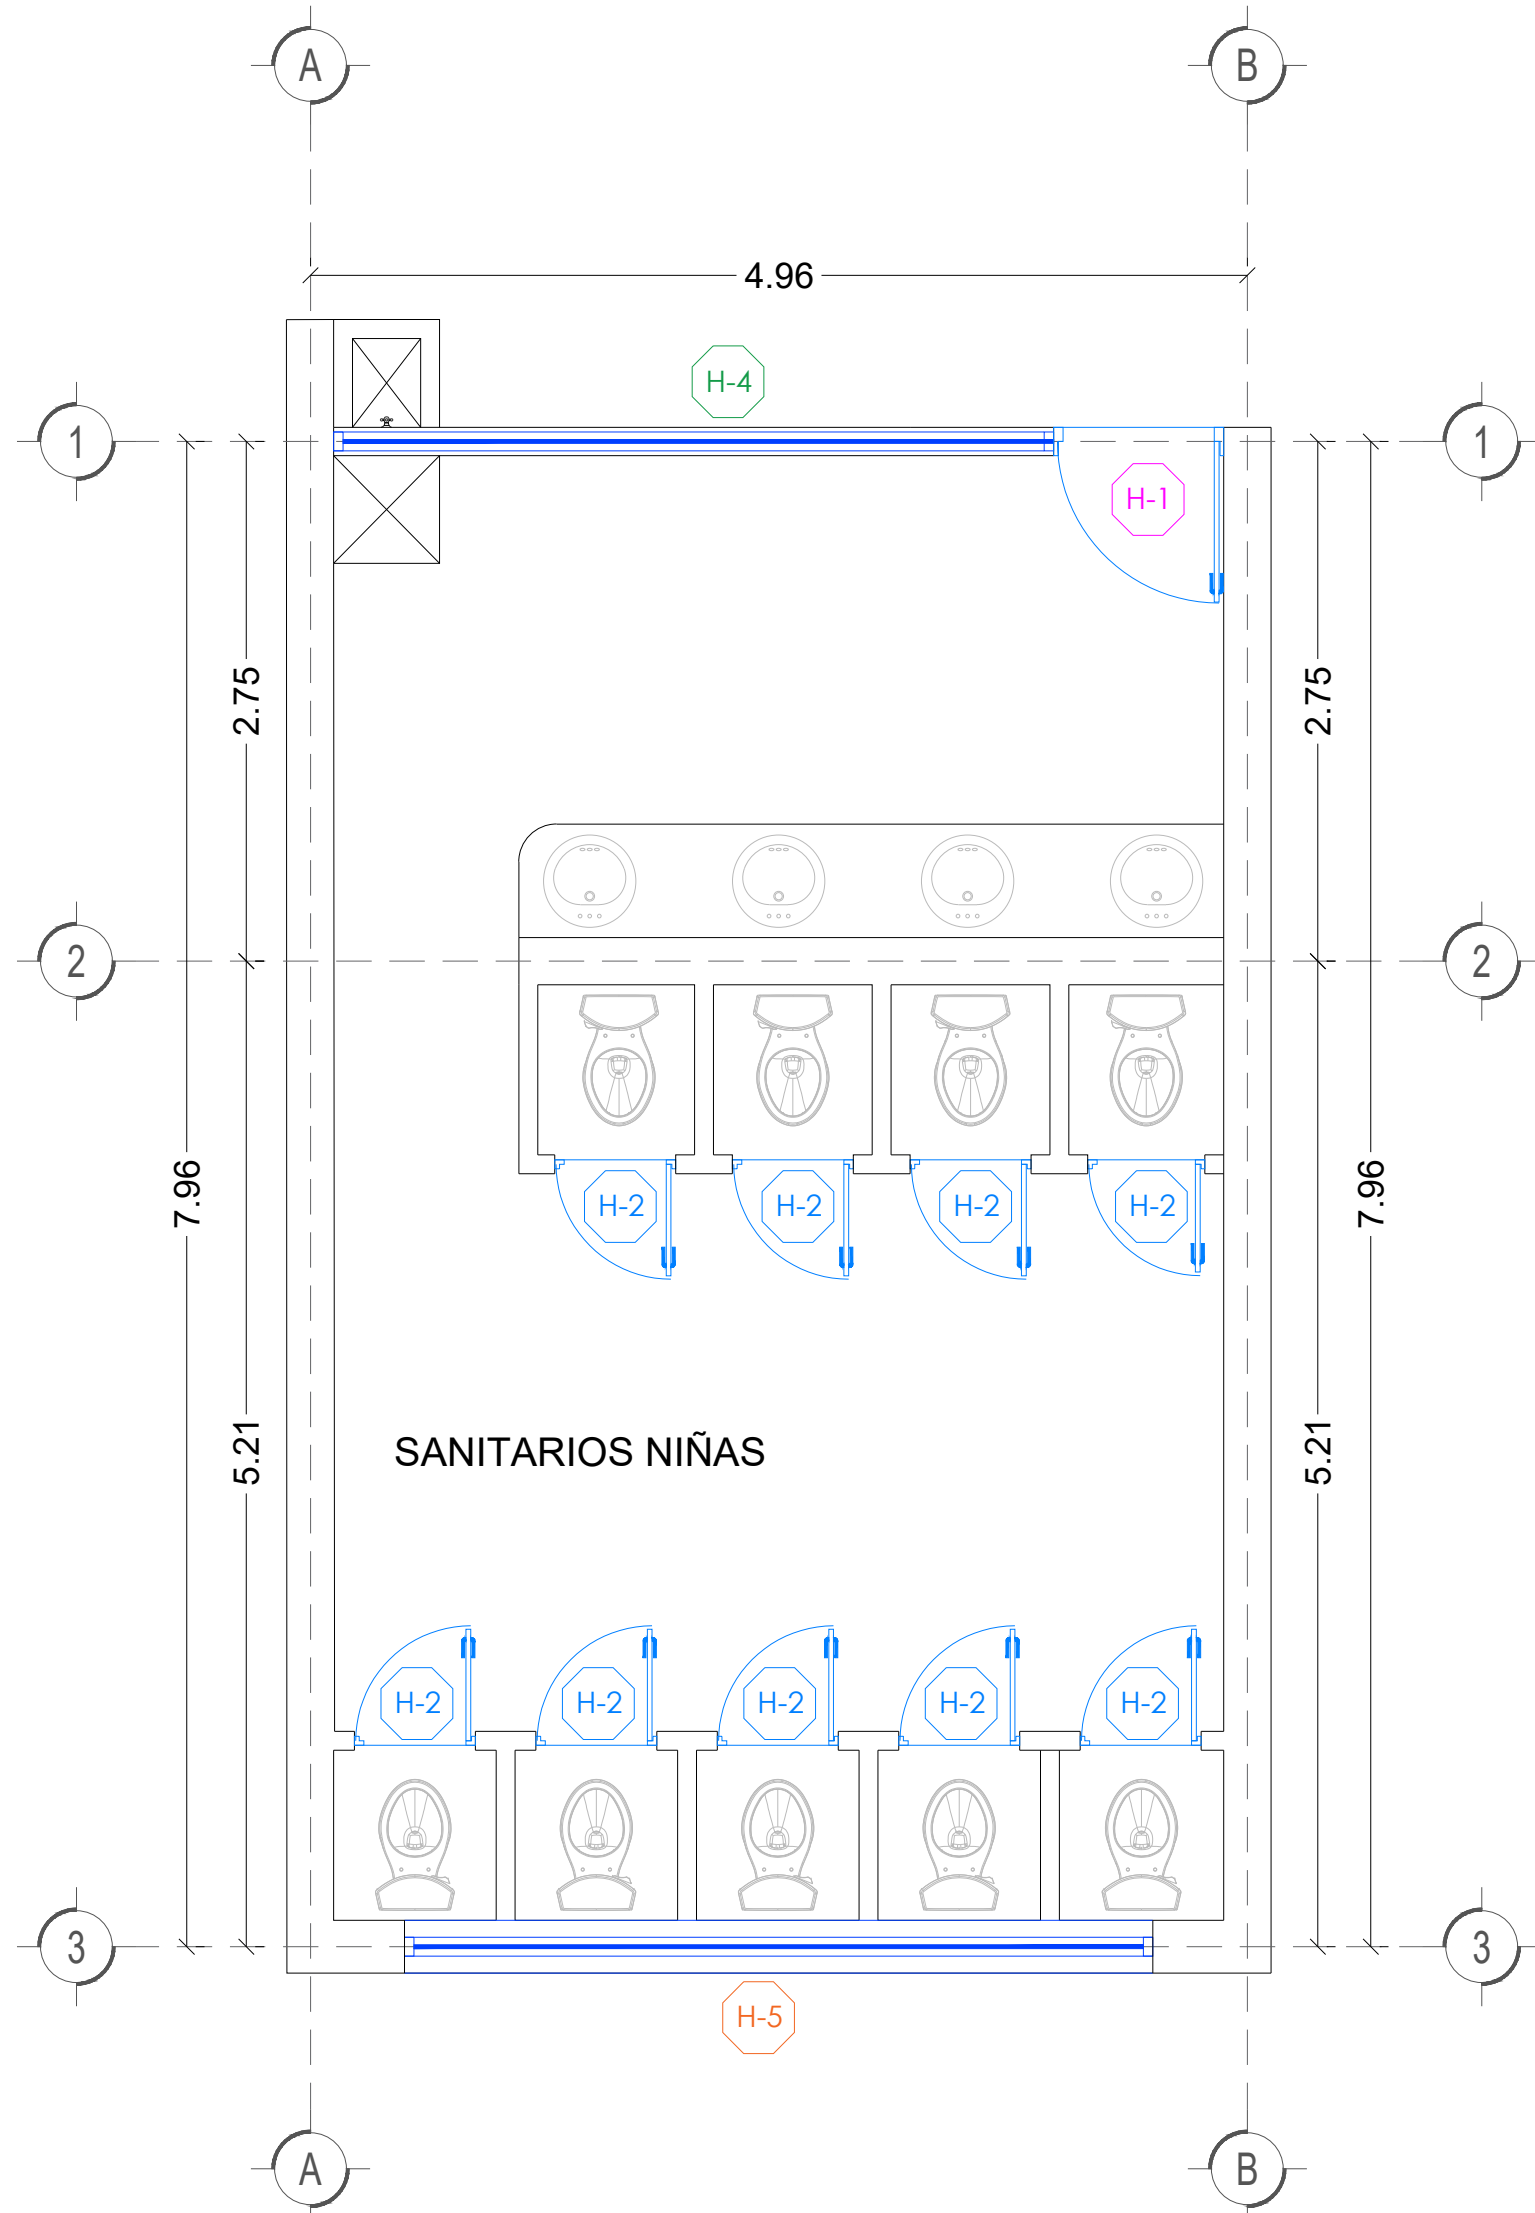

Planta de puertas




ESC.: 1:40

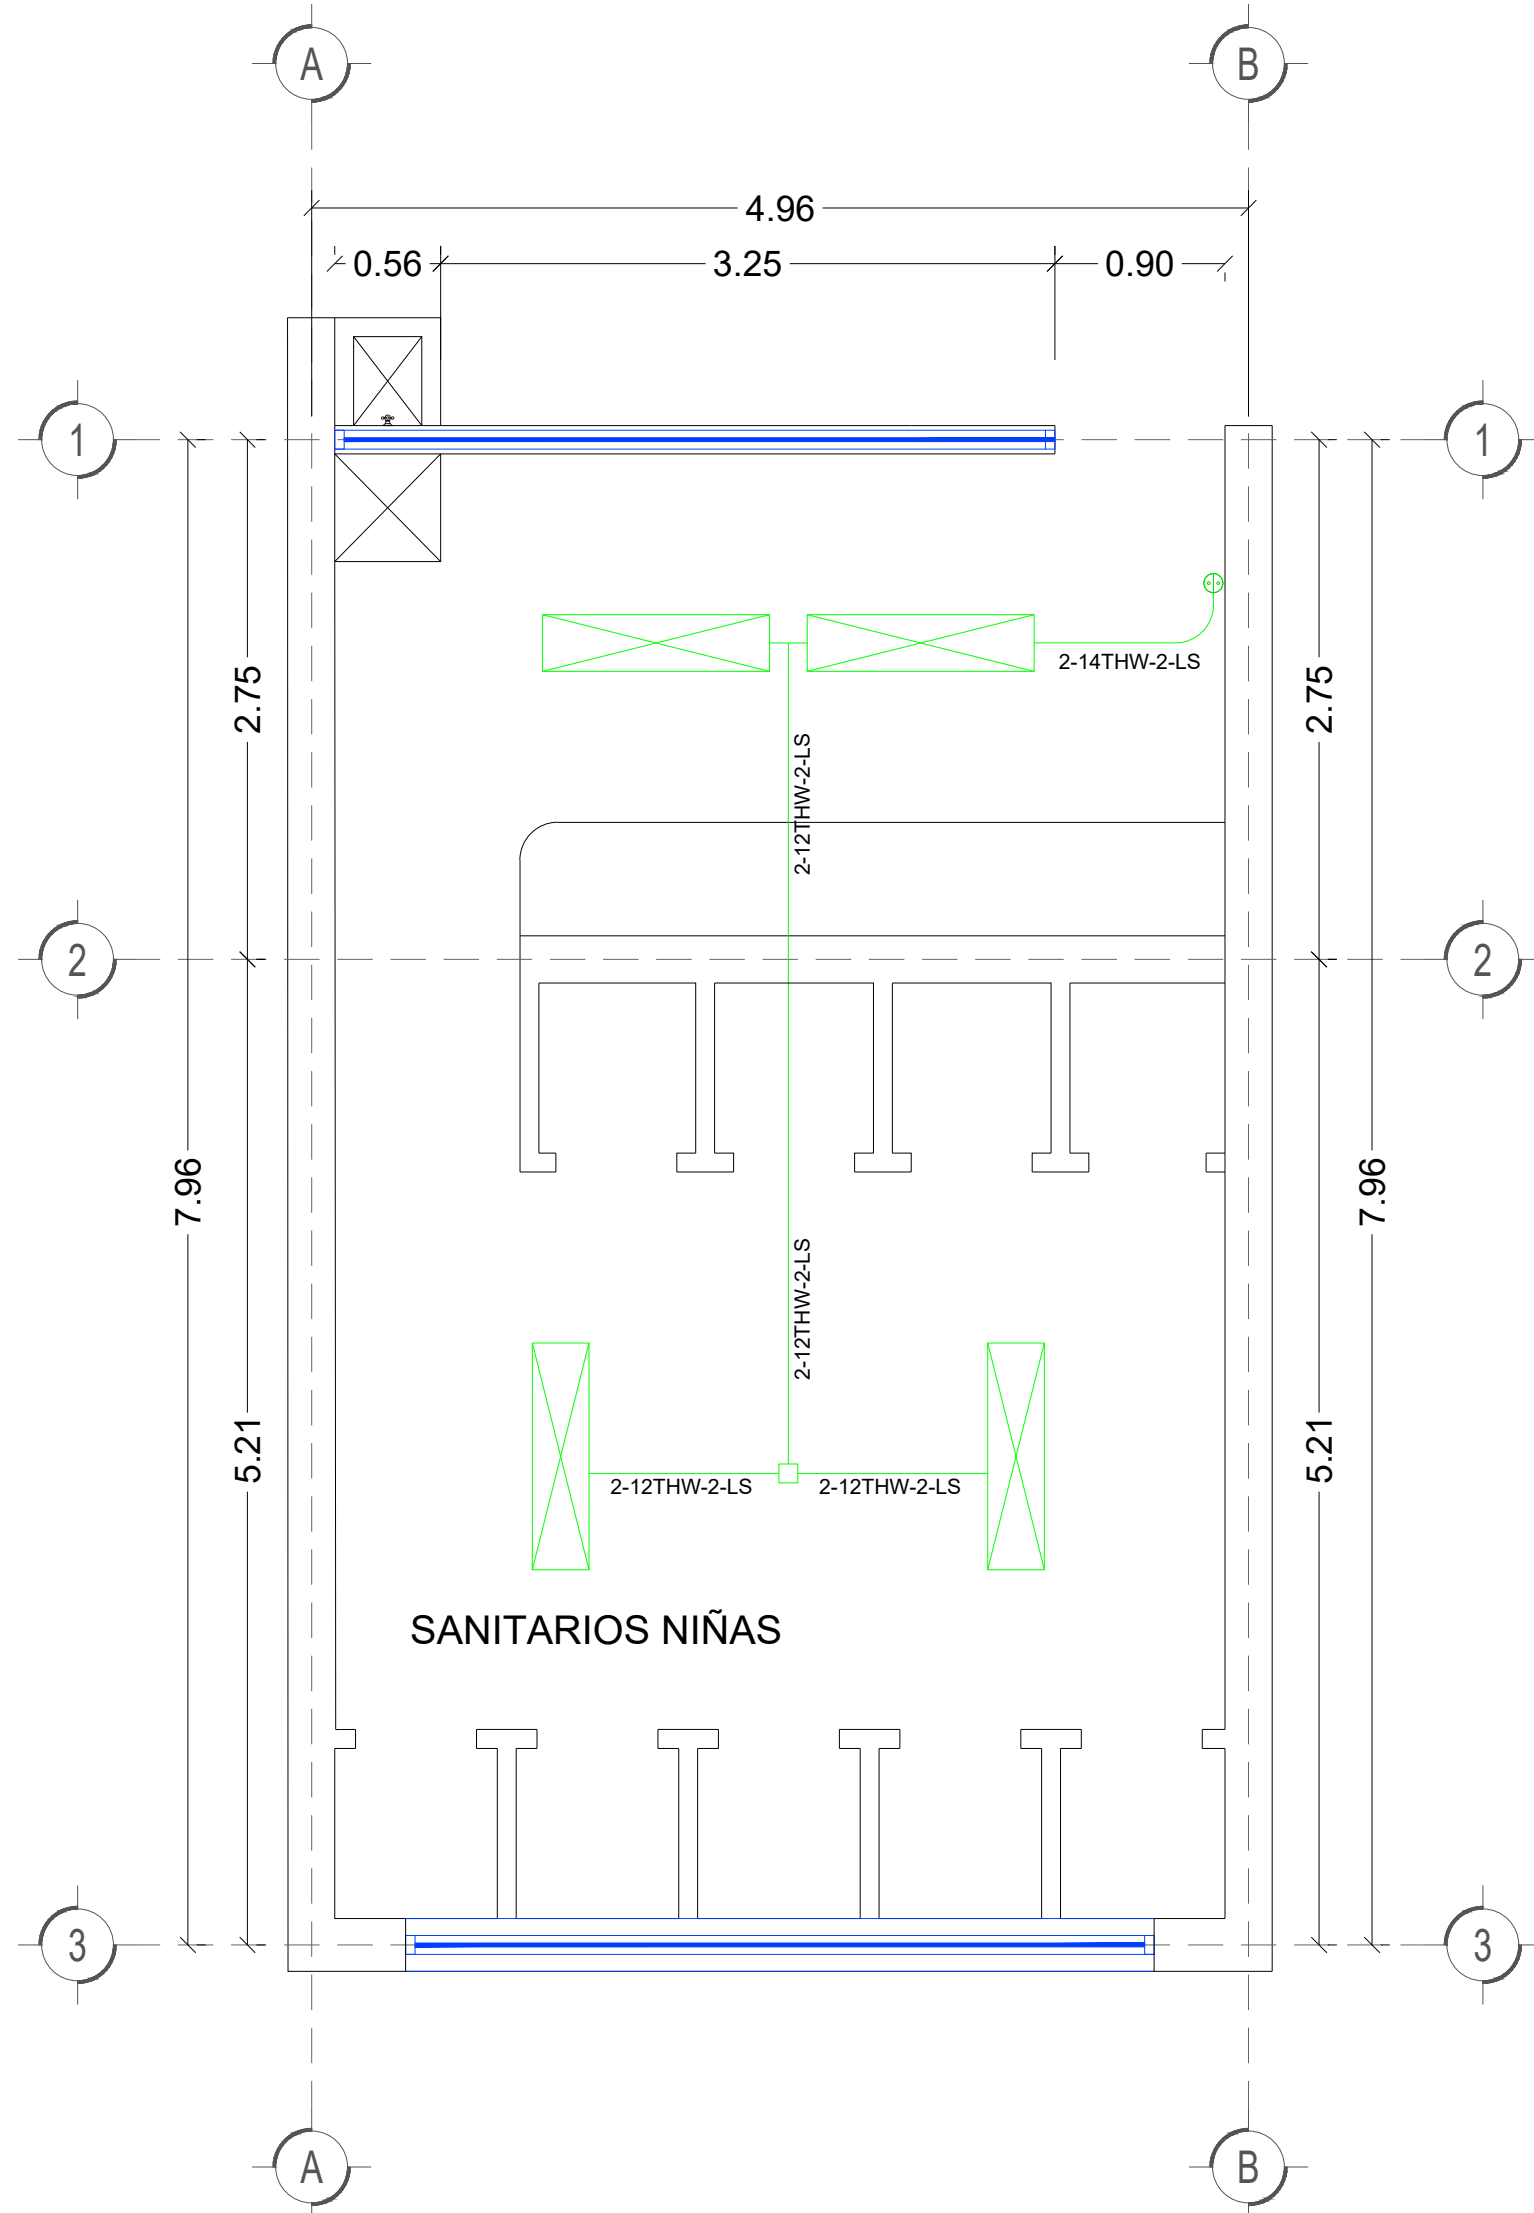

Instalación Eléctrica

ESC.: 1:40

Lista de mobiliario	
Clave	Descripción
M-01	Sanitario redondo 4.80 lts, marca orion modelo 58018022 color blanco o similar en calidad
M-02	Lavabo tipo ovalin para empotrar en losa, color blanco marca orion modelo venus 52060021 o similar en calidad.
M-03	mampara divisoria para mingitorio de 0.56 x 1.58 m.
M-04	mingitorio marca urrea sku#kmg1312 color blanco, o similar en calidad
M-05	espejo biselado de 1-1/2", rectangular con medidas de 0.40 x 0.60 mts, con vidrio de 6 mm de espesor, con acabado de marco de aluminio color negro de 1-3/4"
M-06	Dispensador de papel higiénico jumbo mca. uline mod. h-1127 de plastico
M-07	Jabonera de cerámica marca vitromex o similar en calidad, línea 100, color blanco o similar en calidad.

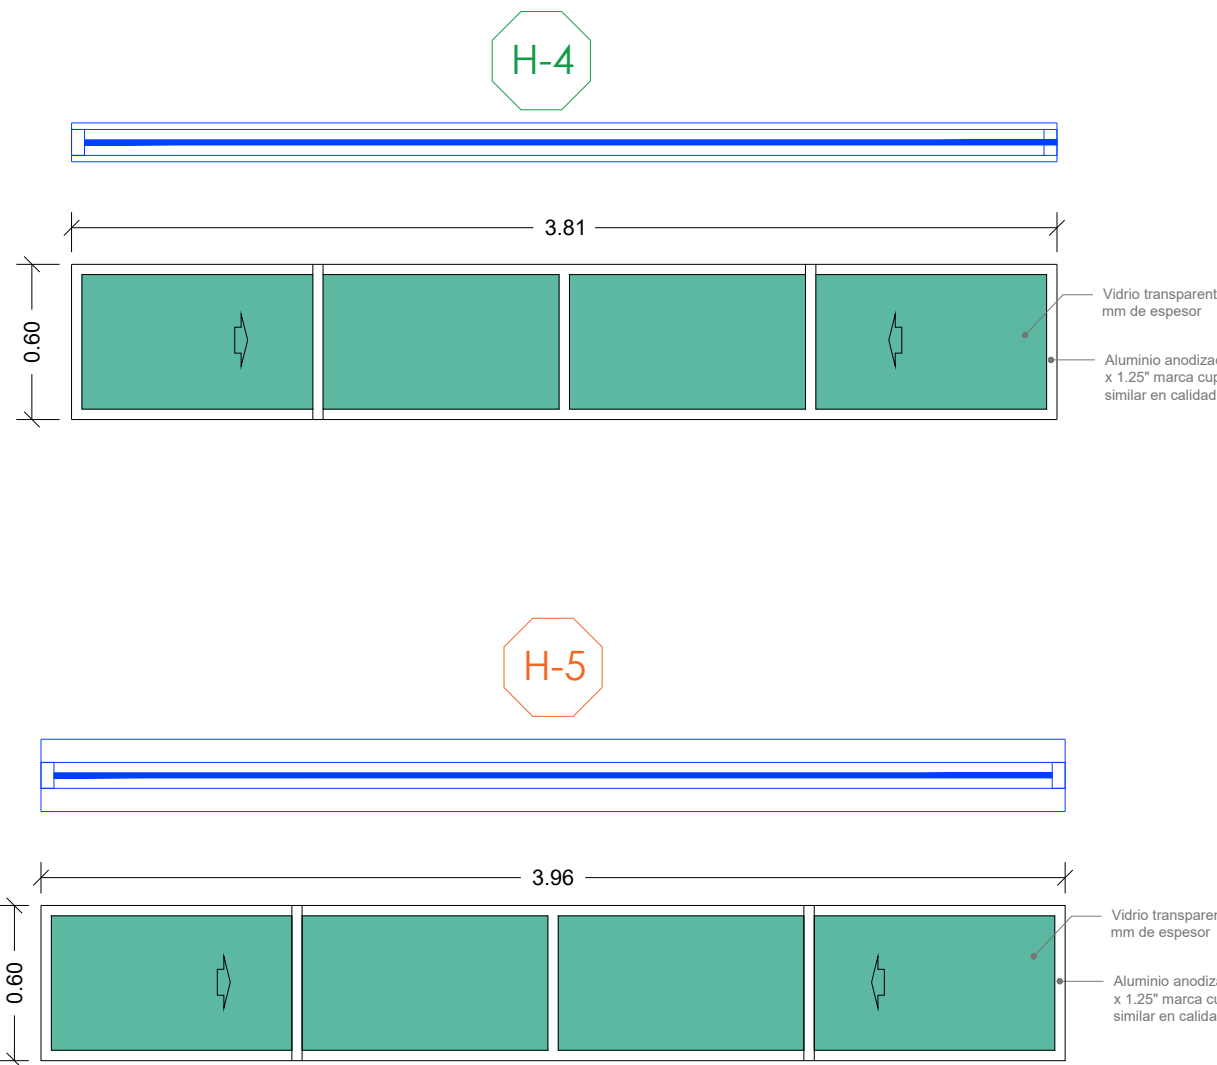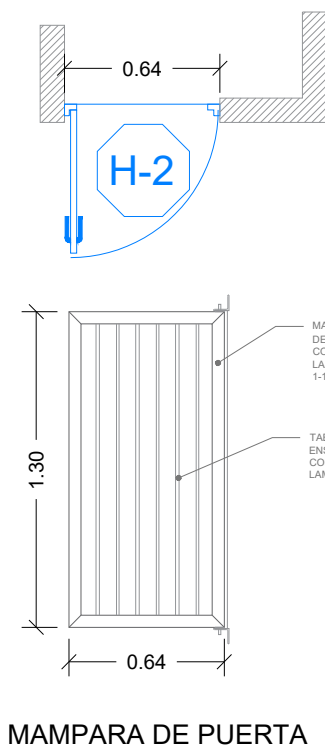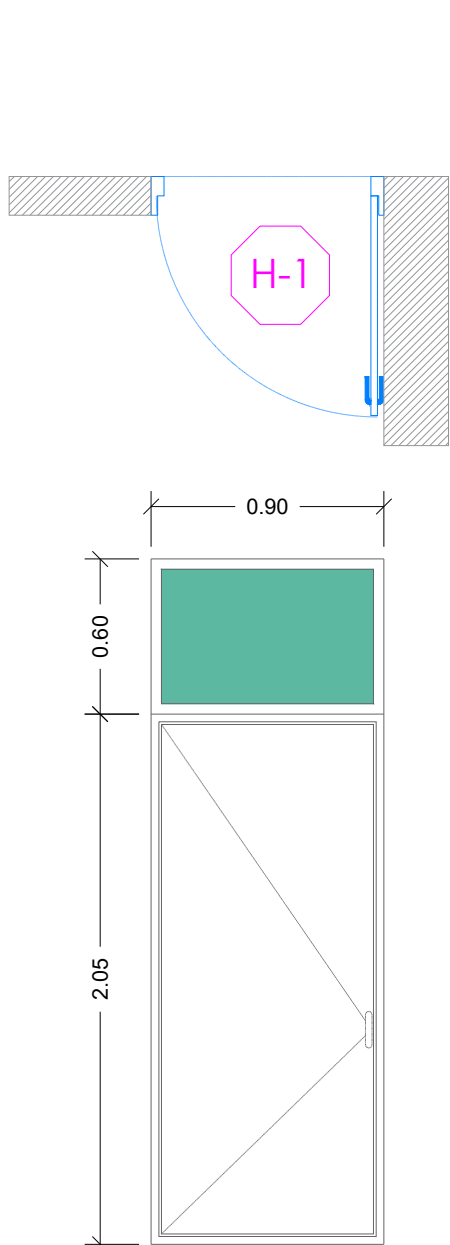

UBICACIÓN



NOTAS GENERALES

- DIMENSIONES Y ELEVACIONES ACOTADAS EN METROS.
- EN CASO DE DISCREPANCIA CON OTROS PLANOS, REGIRÁ EL PLANO ARQUITECTÓNICO A MENOS QUE SE INDIQUE LO CONTRARIO EN NOTAS.

NOTAS DE ACABADOS

- PARA INICIAR CON LOS TRABAJOS DE COLOCACIÓN DE ACABADOS, LOS TRABAJOS DE ALBAÑILERÍA, RECUBRIMIENTOS, CANCELERÍA, HERRERÍA Y EN GENERAL AQUELLOS QUE PUEDERAN OCASIONAR DAÑOS A LA SUPERFICIE DEBERÁN CONCLUIRSE ANTES DE SU COLOCACIÓN.
- CUANDO LA SUPERFICIE SE DESTINE A RECIBIR PINTURA, SE ACABARÁ CON LLANA A PLOMO, DEJANDO UNA TEXTURA TERSA Y UNIFORME.
- LA SUPERFICIE DONDE SE COLOCARÁ EL MATERIAL ESTARÁ LIMPIA, LIBRE DE MATERIALES SUELTOS, POLVOS Y GRASAS.

SIMBOLOGÍA INST. ELÉCTRICA	
Clave	Descripción
	LUMINARIA DE PANEL DE 1.20 X 30 CM
	Apagador existente
	Tubería conduit galvanizada sobre puesta en losa
	Caja galvanizada cuadrada de 4" x 4" de acero reforzado galvanizado



GOBIERNO MUNICIPAL DE
REYNOSA
ADMINISTRACIÓN 2021 - 2024

R. AYUNTAMIENTO DE REYNOSA, TAM.
SECRETARÍA DE OBRAS PÚBLICAS, DESARROLLO
URBANO Y MEDIO AMBIENTE

SECRETARIO DE OBRAS PÚBLICAS,
DESARROLLO URBANO Y MEDIO AMBIENTE

ARQ. EDUARDO LÓPEZ ARIAS
DIRECTOR DE OBRAS PÚBLICAS

ARQ. EDGAR ABRAHAM JIMÉNEZ VEGA
DIRECTOR DE PROYECTOS

ING. JUAN GABRIEL MARTÍNEZ LÓPEZ

OBRA:		PLANO:
CONSTRUCCIÓN DE MÓDULOS SANITARIOS EN ESCUELA PRIMARIA MELCHOR OCAMPO ART. 123		003-MOB-01
PLANO:	ESC:	UBICACIÓN:
MOBILIARIO, CANCELERÍA E INSTALACIÓN ELÉCTRICA	INDICADA	EN CALLE MACUSPANA EN LA COLONIA PETROLERA, DEL MUNICIPIO DE REYNOSA, TAMAULIPAS.