



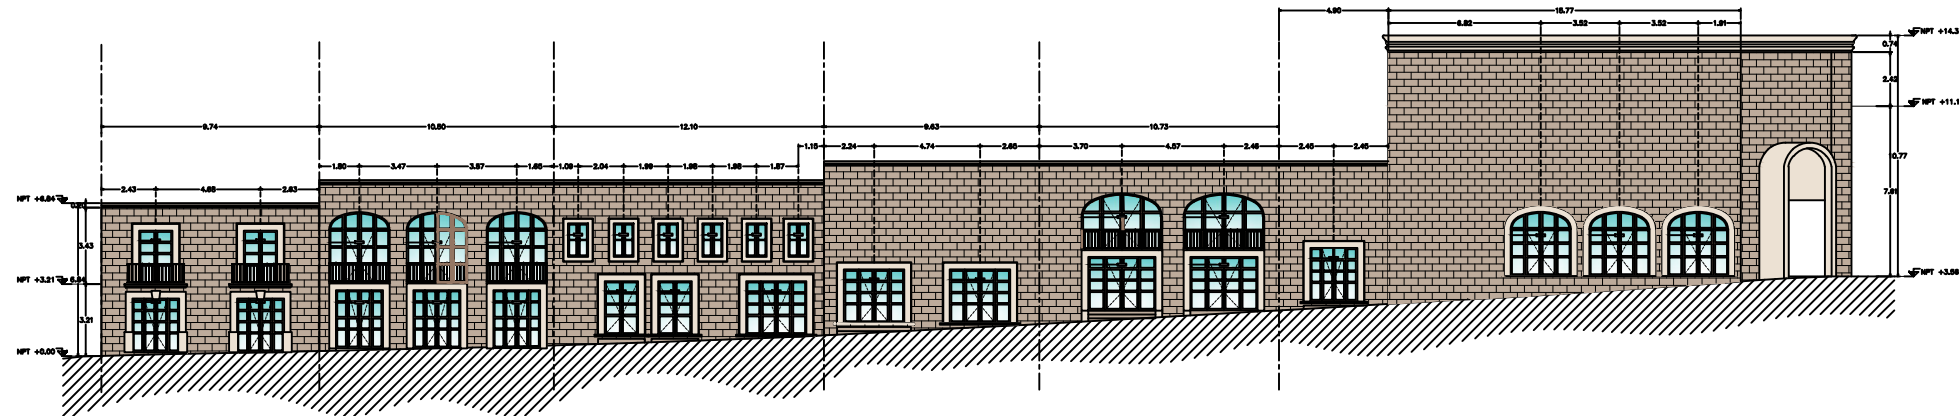

ALZADO PROPUESTA DE DISEÑO EN FACHADAS
CALLE PEATONAL MORELOS PLAZA HIDALGO. CUADRA 1 SECCIÓN (1A-O)
ESCALA: 1:125

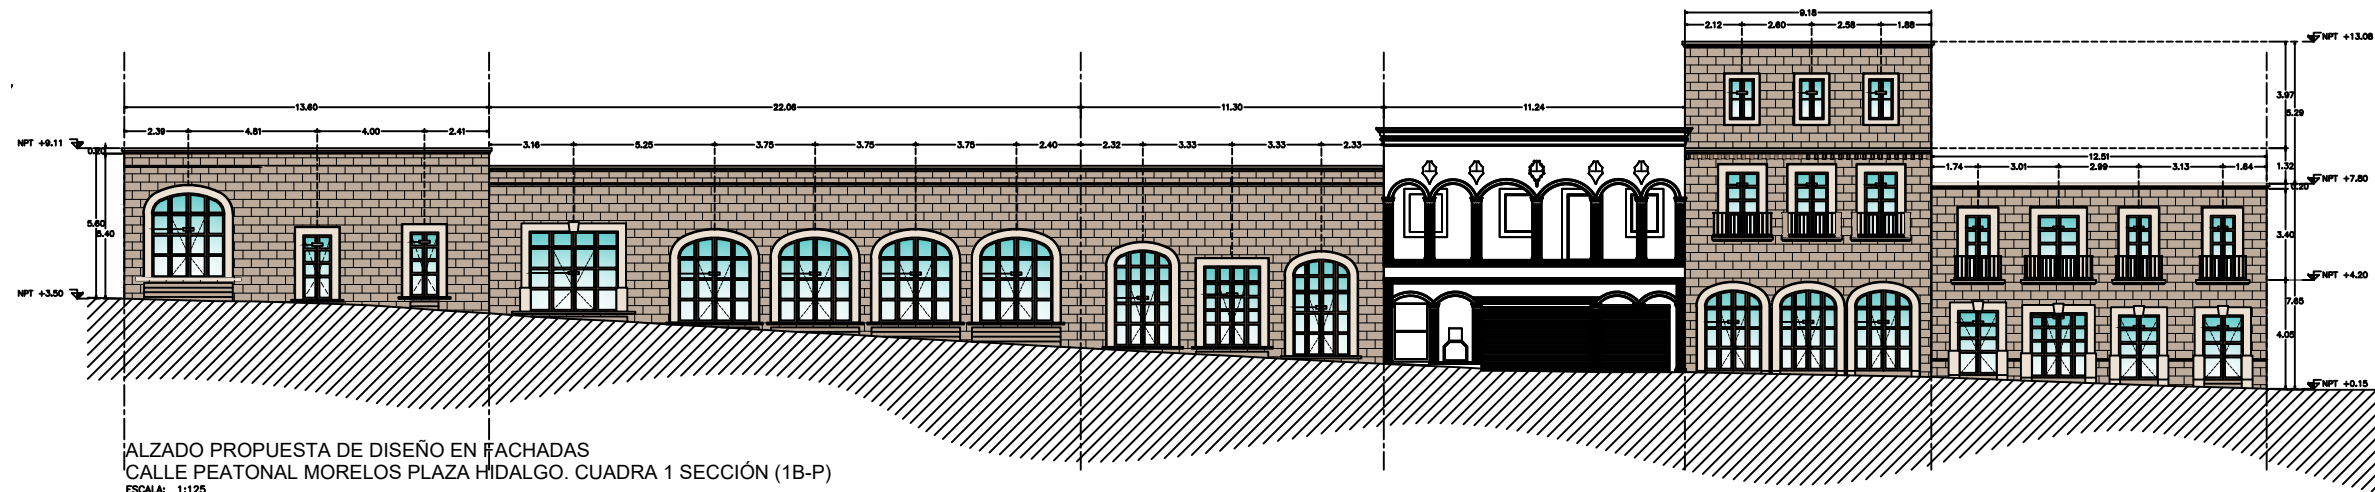

ALZADO PROPUESTA DE DISEÑO EN FACHADAS
CALLE PEATONAL MORELOS PLAZA HIDALGO. CUADRA 1 SECCIÓN (1B-P)
ESCALA: 1:125

MACROLOCALIZACIÓN

..\loc_map\MAP1.png

MICROLOCALIZACIÓN

C-6
C-5
C-4
..\loc_map\MAP2.png
C-2
C-1

NOTAS GENERALES

- 1.- LAS COTAS RIGEN AL DIBUJO.
- 2.- TODAS LAS COTAS SE INDICAN EN METROS, EXCEPTO DONDE SE INDIQUE LO CONTRARIO.
- 3.- LOS NIVELES DE PISO TERMINADO DEBERAN VERIFICARSE EN OBRA ANTES DE REALIZAR CUALQUIER TRABAJO.
- 4.- ANTES DE INICIAR CUALQUIER TRABAJO, VERIFICAR DIMENSIONES EN OBRA.



GOBIERNO MUNICIPAL DE
REYNOSA
ADMINISTRACION 2021 - 2024

R. AYUNTAMIENTO DE REYNOSA, TAM.

SECRETARÍA DE OBRAS PÚBLICAS, DESARROLLO

URBANO Y MEDIO AMBIENTE

ESTUDIO Y PROYECTO EJECUTIVO PARA LA MAESTRÍA URBANA
DEL CENTRO HISTÓRICO DE LA CUADRA
EN EL MUNICIPIO DE REYNOSA, TAMAULIPAS
PLANO 1-2.4.2 FACHADAS ARQ. CALLE HIDALGO C1
REPLANTAMIENTO URBANO
DE PLAZA HIDALGO DE LA ZONA CENTRO

SECRETARÍA DE OBRAS PÚBLICAS,
DESARROLLO URBANO Y MEDIO AMBIENTE

ARQ. EDUARDO LÓPEZ ARIAS

DIRECTOR DE OBRAS PÚBLICAS

ARQ. EDGAR ABRAHAM JIMÉNEZ VEGA

DIRECCIÓN DE PROYECTOS

ING. JUAN GABRIEL MARTÍNEZ LÓPEZ

No. SOP-REY-FORTAMUN-046-2022-LP

NOMBRE DE LA CONTRATISTA

PROYECTO: Leonardo Ortiz Centeno
DISEÑO: César Ortiz Hernández
REVISÓ: Leonardo Ortiz Centeno
APROBÓ: Juan Córdoba Fausto