


ALZADO FOTOGRÁFICO ESTADO ACTUAL FACHADAS
CALLE PEATONAL MORELOS PLAZA HIDALGO SECCIÓN (1A-O)
ESCALA: SIN



ALZADO AUTOCAD ESTADO ACTUAL FACHADAS
CALLE PEATONAL MORELOS PLAZA HIDALGO SECCIÓN (1A-O)
ESCALA: 1:150

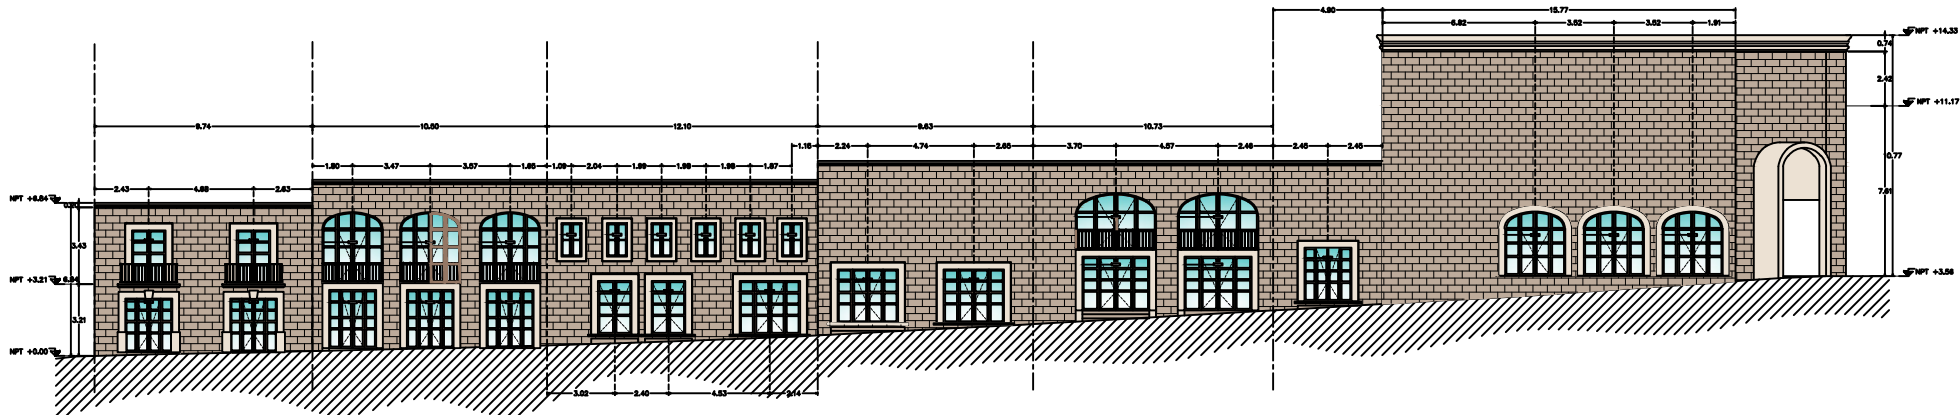

ALZADO PROPUESTA DE DISEÑO EN FACHADAS
CALLE PEATONAL MORELOS PLAZA HIDALGO SECCIÓN (1A-O)
ESCALA: 1:150

MACROLOCALIZACIÓN

..\\..loc_map\\MAP1.png

MICROLOCALIZACIÓN

C-6
C-5
C-4
..\\..loc_map\\MAP2.png
C-2
C-1

NOTAS GENERALES

- 1.- LAS COTAS RIGEN AL DIBUJO.
- 2.- TODAS LAS COTAS SE INDICAN EN METROS, EXCEPTO DONDE SE INDIQUE LO CONTRARIO.
- 3.- LOS NIVELES DE PISO TERMINADO DEBERAN VERIFICARSE EN OBRA ANTES DE REALIZAR CUALQUIER TRABAJO.
- 4.- ANTES DE INICIAR CUALQUIER TRABAJO, VERIFICAR DIMENSIONES EN OBRA.



GOBIERNO MUNICIPAL DE
REYNOSA
ADMINISTRACION 2021 - 2024

R. AYUNTAMIENTO DE REYNOSA, TAM.
SECRETARÍA DE OBRAS PÚBLICAS, DESARROLLO
URBANO Y MEDIO AMBIENTE

ESTUDIO Y PROYECTO EJECUTIVO PARA LA MANEJO URBANO
DEL CENTRO HISTÓRICO DE LA CIUDAD
DE EL MUNICIPIO DE REYNOSA, TAMAULIPAS
PLANO: 1-2.4 FACHADAS CALLE HIDALGO SEC. 1A-O
REPLANTAMIENTO URBANO
DE PLAZA HIDALGO DE LA ZONA CENTRO
INDICADAS

SECRETARÍA DE OBRAS PÚBLICAS,
DESARROLLO URBANO Y MEDIO AMBIENTE

ARQ. EDUARDO LÓPEZ ARIAS
DIRECTOR DE OBRAS PÚBLICAS

ARQ. EDGAR ABRAHAM JIMÉNEZ VEGA

DIRECCION DE PROYECTOS

ING. JUAN GABRIEL MARTÍNEZ LÓPEZ

No. SOP-REY-FORTAMUN-046-2022-LP

NOMBRE DE LA CONTRATISTA
PROYECTO: Leonardo Ortiz Centeno
ARQ. César Ortiz Hernández
ARQ. Juan Carlos Fautso