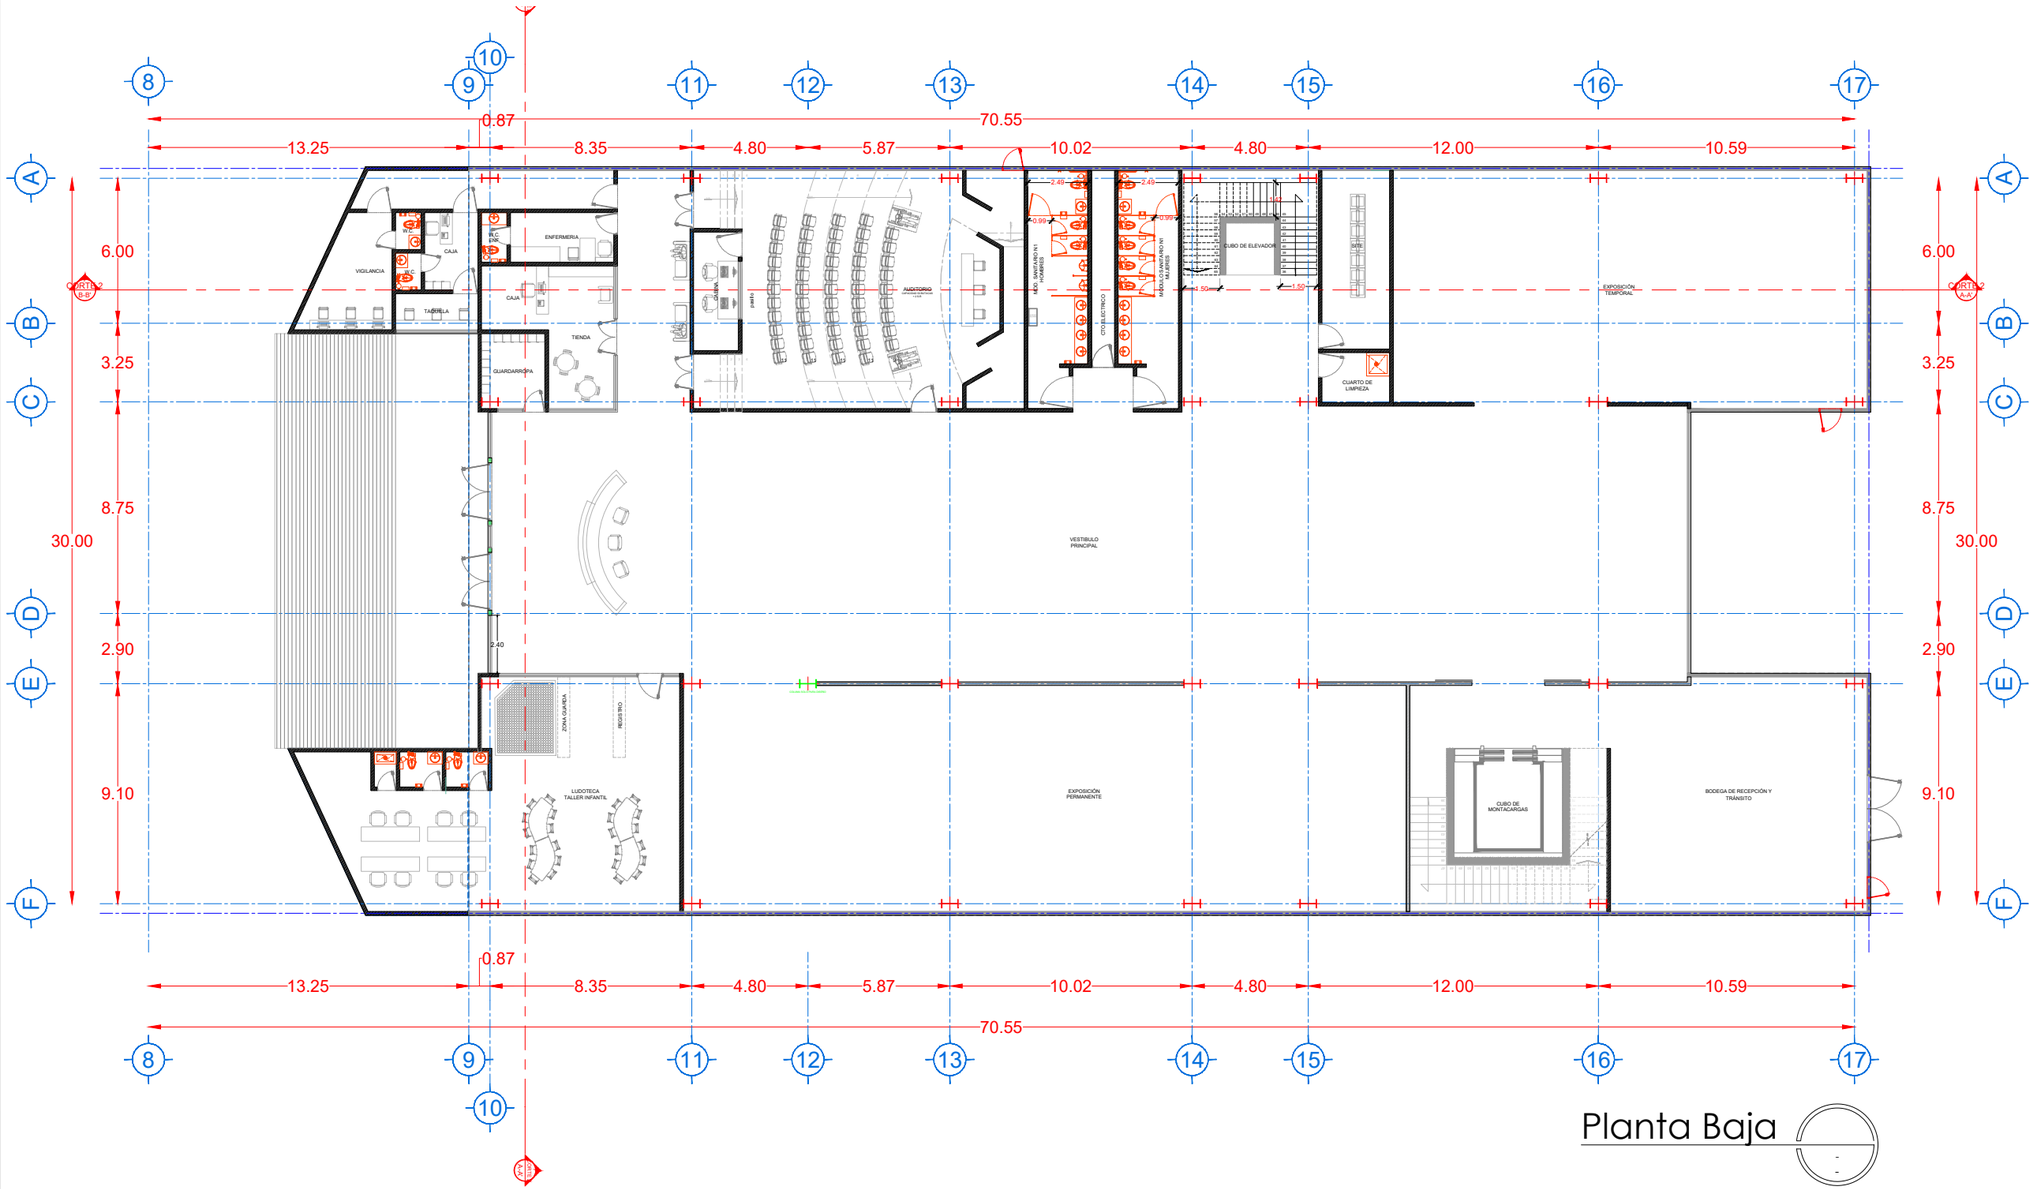

Planta Baja

UBICACIÓN

SIMBOLOGÍA	DESCRIPCIÓN
	MURO
	COLINDANCIA
	ACOTACION EN METROS
	CORTE ARQUITECTÓNICO
NP+0.00	NIVEL DE PISO TERMINADO

1. CUALQUIER MODIFICACIÓN EN EL TRAZO O PROCEDIMIENTO CONSTRUCTIVO INDICADO EN EL PRESENTE PLANO SE DEBERÁ INFORMAR A LA SUPERVISIÓN.
2. LOS ELEMENTOS ESTRUCTURALES DEL PROYECTO DEBERAN COMPROBARSE CON LOS CORRESPONDIENTES PLANOS ESTRUCTURALES.
3. LA LOSA DE CUBIERTA NO PODRA TENER SOBRECARGAS DIFERENTES A LAS DE UNA CUBIERTA NORMAL, SIN AUTORIZACION PREVIA DEL EQUIPO DE DISEÑO O DE UN ESTUDIO ESTRUCTURAL QUE AVALE LA RESISTENCIA DE TODOS LOS ELEMENTOS ESTRUCTURALES PREEXISTENTES.
4. LAS ACOTACIONES Y ELEVACIONES ESTAN INDICADAS EN METROS A EXCEPCION DONDE SE INDIQUE LOCONTRARIO
5. LAS COTAS RIGEN SOBRE EL DIBUJO.

GOBIERNO MUNICIPAL DE
REYNOSA
ADMINISTRACIÓN 2021 - 2024

R. AYUNTAMIENTO DE REYNOSA, TAM.
SECRETARÍA DE OBRAS PÚBLICAS, DESARROLLO URBANO Y MEDIO AMBIENTE

OBRA:	PLANO:	FECHA:
CONSTRUCCIÓN DE MUSEO DE FERROCARRIL	ARQ-02	FEB/2023

PLANO:	ESC:	UBICACION:
PLANTA BAJA	S/E	CALLE FERROCARRIL REVOLUCIÓN PONIENTE ENTRE JUÁREZ Y PORFIRIO DÍAZ DE LA ZONA CENTRO EN MUNICIPIO DE REYNOSA TAMAULIPAS

SECRETARIO DE OBRAS PÚBLICAS, DESARROLLO URBANO Y MEDIO AMBIENTE

ARQ. EDUARDO LÓPEZ ARIAS

SUB SECRETARIO DE OBRAS PÚBLICAS, Y CONSTRUCCIÓN

ING. LEOPOLDO RODRÍGUEZ SARMIENTO

DIRECCION DE PROYECTOS

ING. JUAN GABRIEL MARTINEZ LOPEZ

REVISÓ	PROYECTÓ
ARQ. SANDRA BERNAL	RESTAURA CONSERVACIÓN INMUEBLE S.A DE C.V ARQ.SANDRA LILIA HURTADO GONZALEZ