


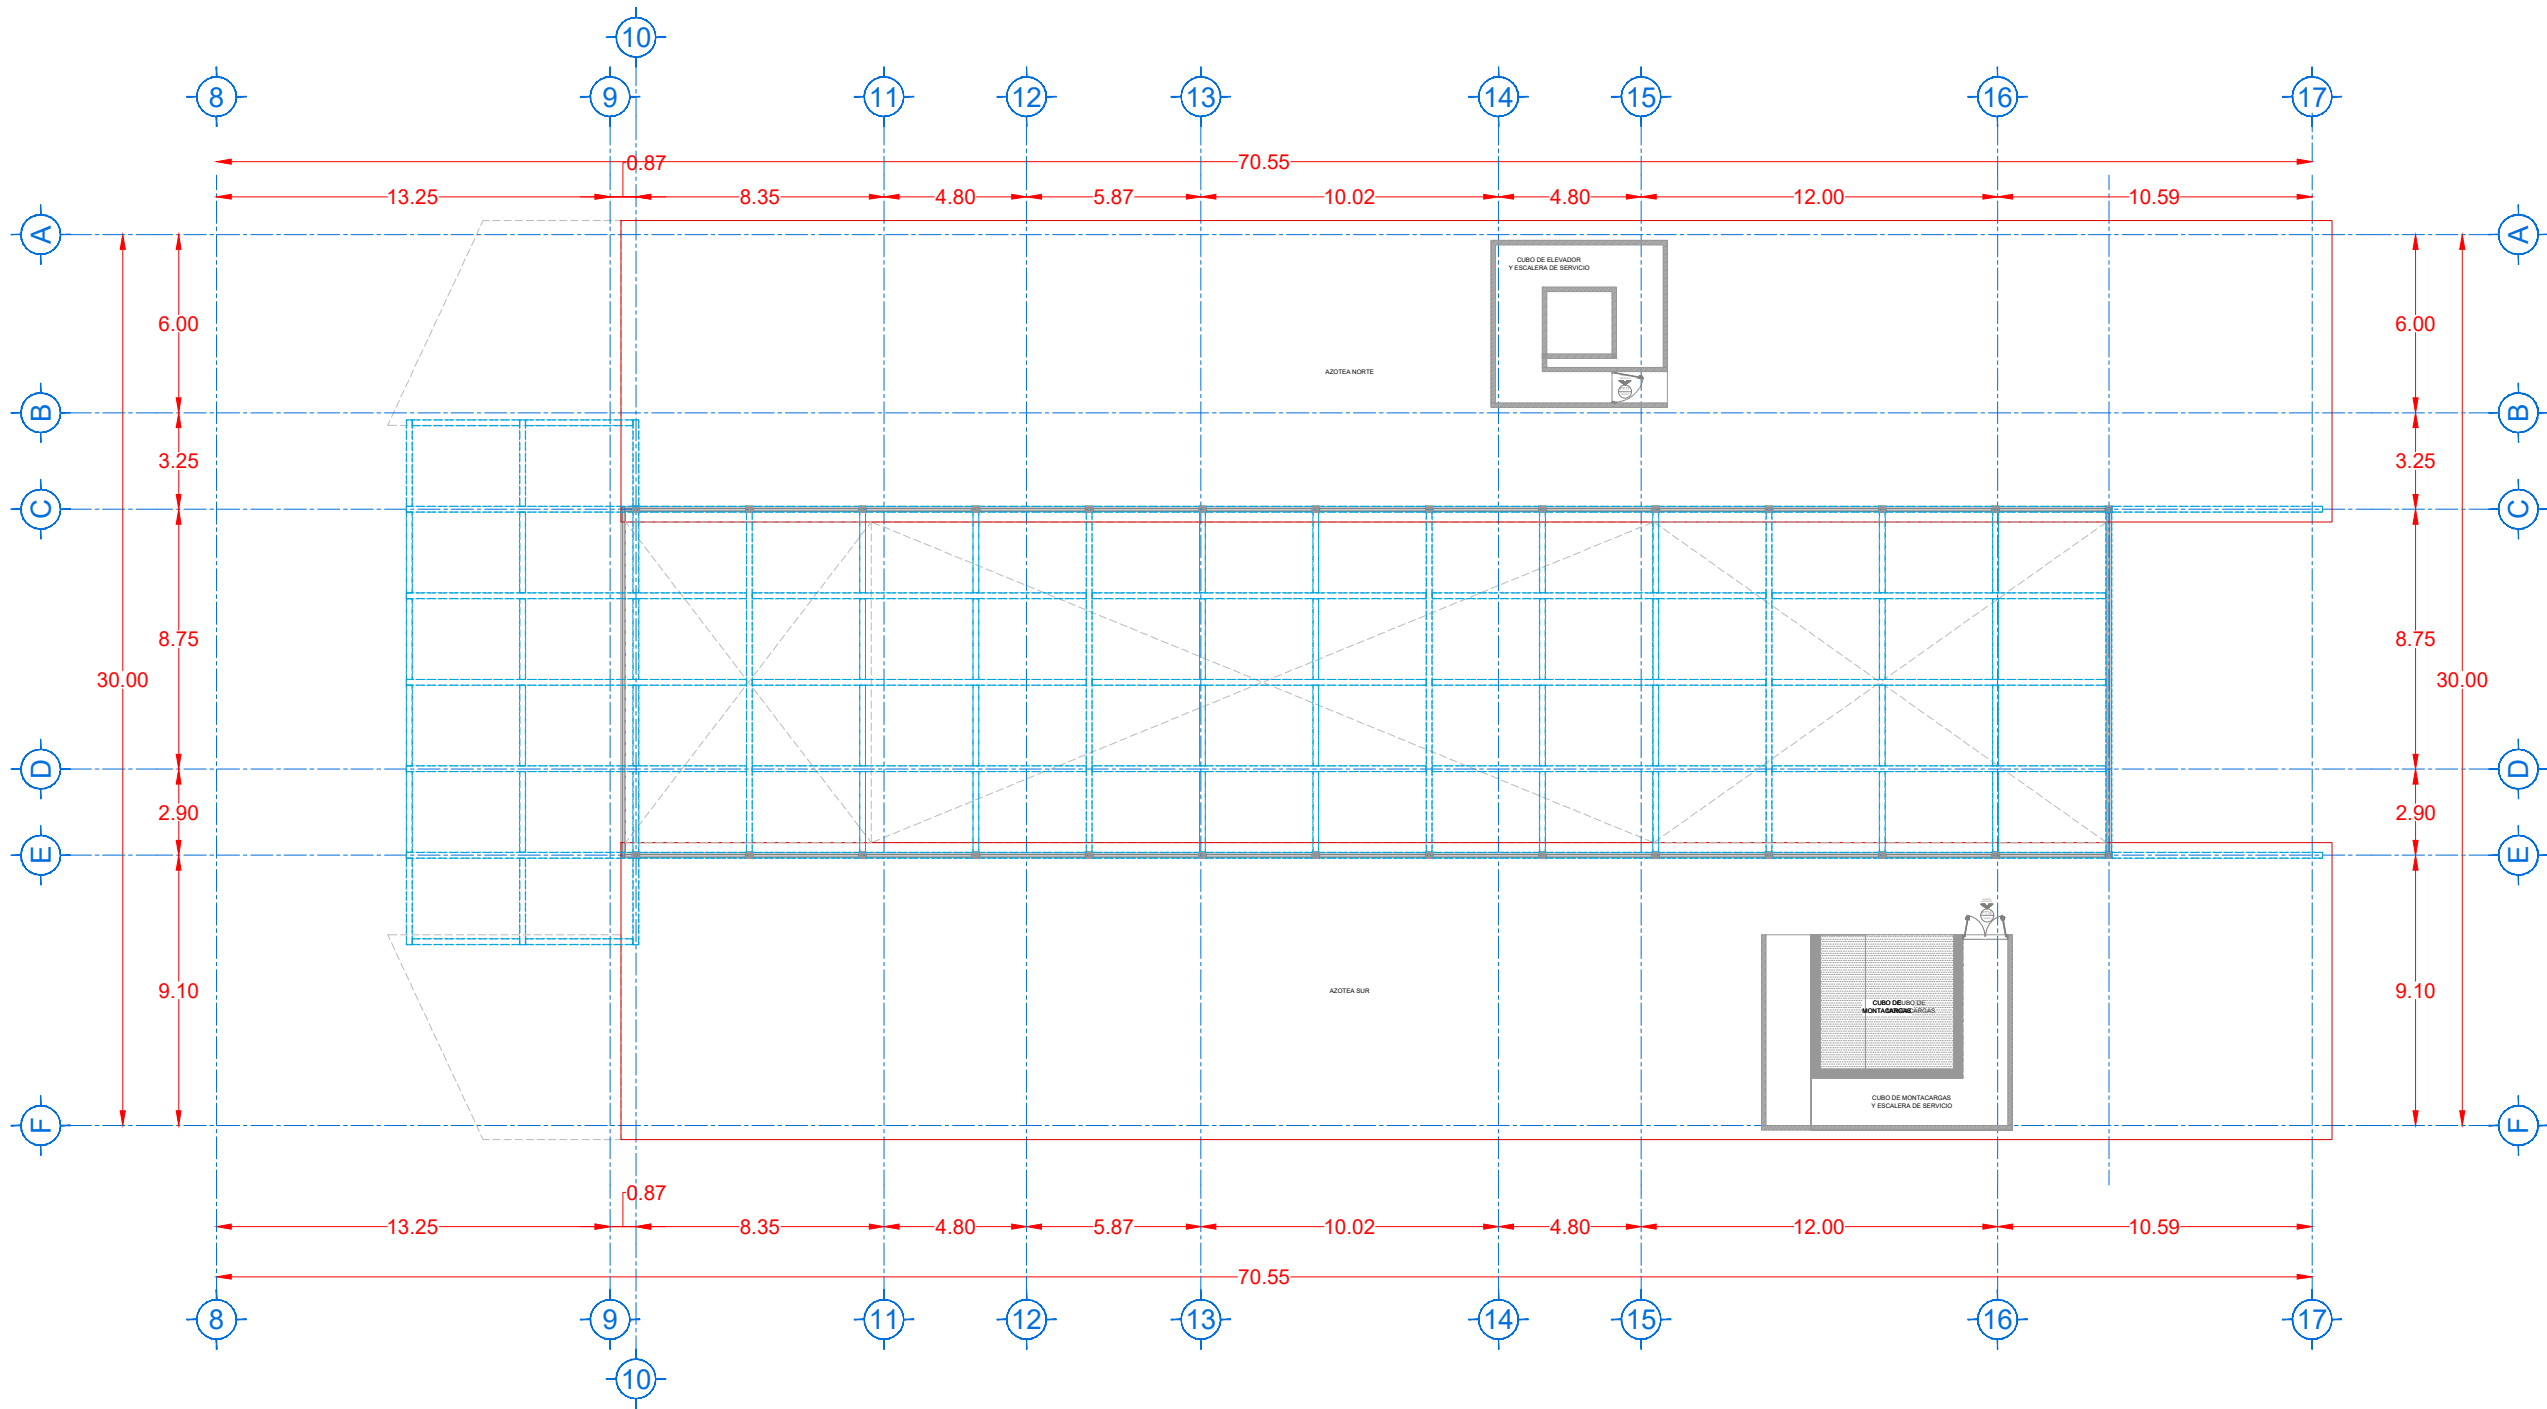

Planta de Azotea y cubierta



ABRILLO	DESCRIPCION
MURO	
COLUMNANCIA	
ACOTACION EN METROS	
CORTE ARQUITECTONICO	
NIVEL DE PISO TERMINADO	

1. CUALQUIER MODIFICACION EN EL TRAZO O PROCEDIMIENTO CONSTRUCTIVO INDICADO EN EL PRESENTE PLANO SE DEBERA INFORMAR A LA SUPERVISION.

2. LOS ELEMENTOS ESTRUCTURALES DEL PROYECTO DEBERAN COMPROBARSE CON LOS CORRESPONDIENTES PLANOS ESTRUCTURALES.

3. LA LOMA DE CUBIERTA NO PODRA TENER SOBRECARGAS DIFERENTES A LAS DE UNA CUBIERTA NORMAL, SIN AUTORIZACION PREVIA DEL EQUIPO DE DISEÑO O DE UN ESTUDIO ESTRUCTURAL QUE AVALE LA RESISTENCIA DE TODOS LOS ELEMENTOS ESTRUCTURALES PREEXISTENTES.

4. LAS ACOTACIONES Y ELEVACIONES ESTAN INDICADAS EN METROS A MENOS QUE SE INDIQUE LO CONTRARIO.

5. LAS COTAS ROJEAN SOBRE EL DIBUJO.



R. AYUNTAMIENTO DE REYNOSA, TAM. SECRETARÍA DE OBRAS PÚBLICAS, DESARROLLO URBANO Y MEDIO AMBIENTE		
OBRA: CONSTRUCCIÓN DE MUSEO DE FERROCARRIL	PLANO: ARQ-04	FECHA: FEB/2023
PLANO: PLANTA AZOTEA	ESC: S/E	UBICACION: CALLE FERROCARRIL REVOLUCIÓN PONIENTE ENTRE JUÁREZ Y PORFIRIO DÍAZ DE LA ZONA CENTRO EN MUNICIPIO DE REYNOSA TAMAULIPAS

SECRETARIO DE OBRAS PÚBLICAS, DESARROLLO URBANO Y MEDIO AMBIENTE

ARQ. EDUARDO LÓPEZ ARIAS
SUB SECRETARIO DE OBRAS PÚBLICAS, Y CONSTRUCCIÓN

ING. LEOPOLDO RODRÍGUEZ SARMIENTO

DIRECCION DE PROYECTOS

ING. JUAN GABRIEL MARTINEZ LOPEZ

REVISO	PROYECTÓ
ARQ. SANDRA BERNAL	RESTAURA CONSERVACIÓN INMUEBLE S.A DE C.V ARQ. SANDRA LILIA HURTADO GONZALEZ