




UBICACIÓN

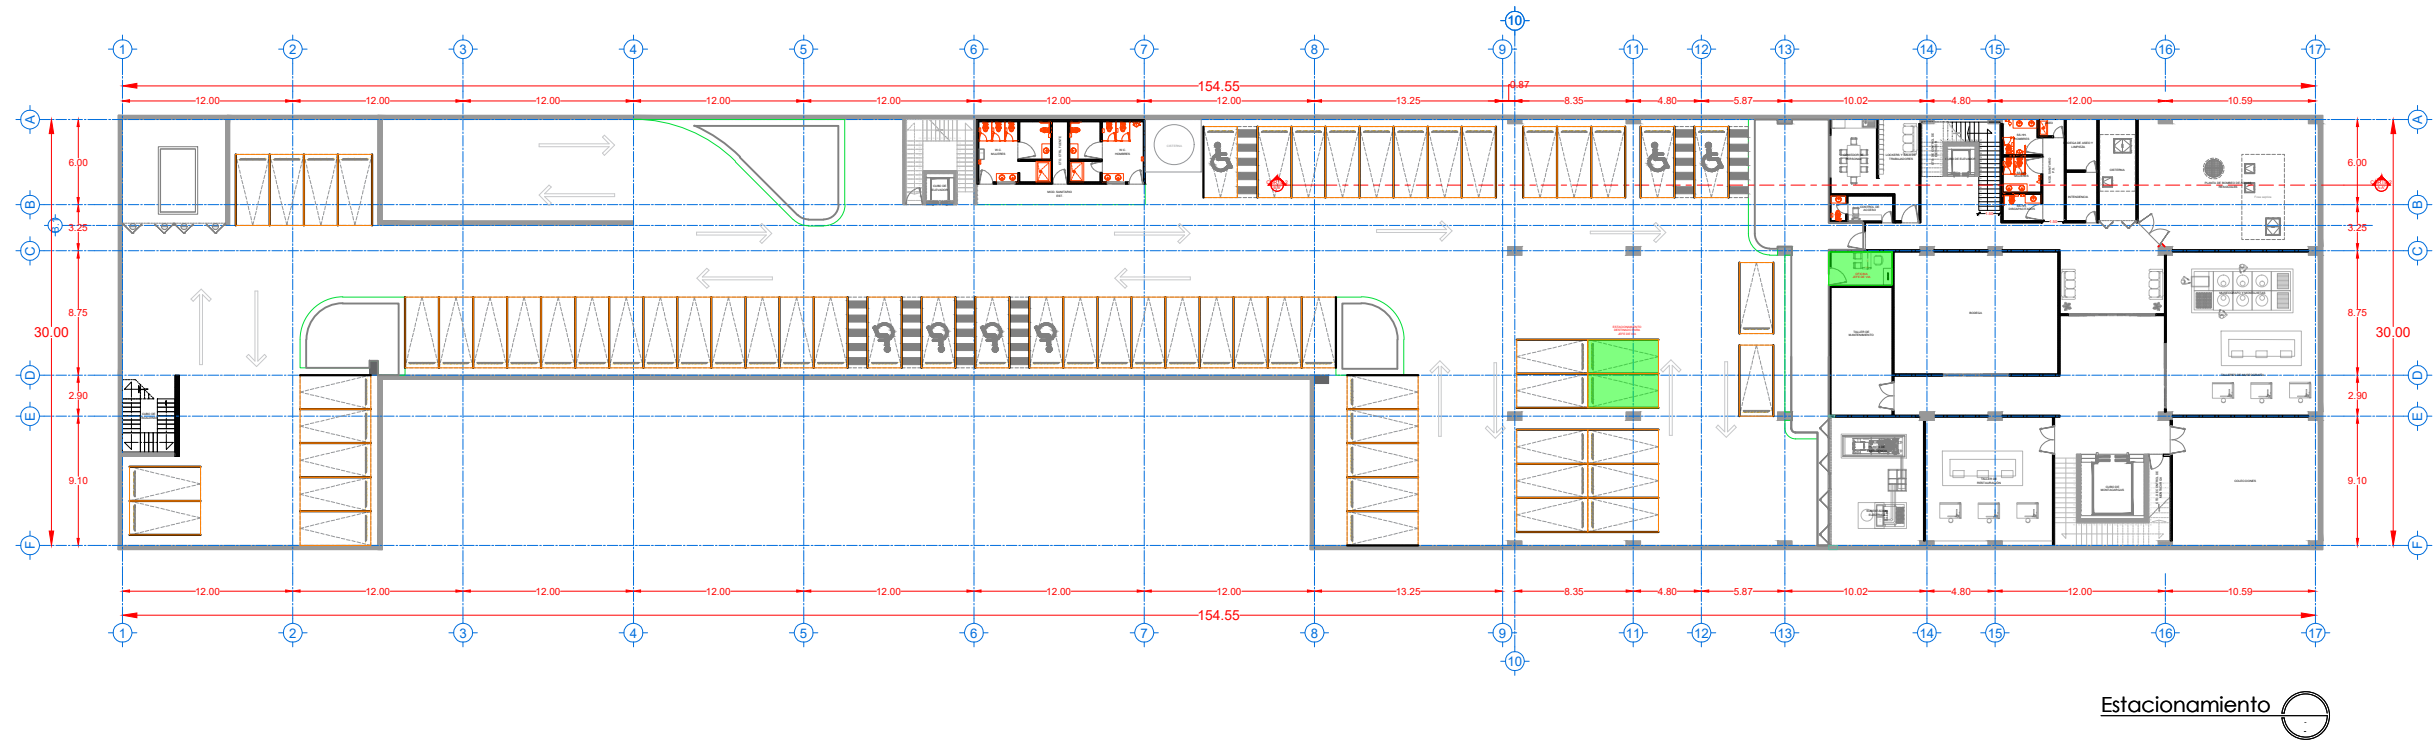

ABRIGADO	DESCRIPCION
MURO	
COLUMNANCIA	
ACOTACION EN METROS	
CORTE ARQUITECTÓNICO	
NIVEL DE PISO TERMINADO	

1. CUALQUIER MODIFICACIÓN EN EL TRAZO O PROCEDIMIENTO CONSTRUCTIVO INDICADO EN EL PRESENTE PLANO SE DEBERÁ INFORMAR A LA SUPERVISIÓN.
2. LOS ELEMENTOS ESTRUCTURALES DEL PROYECTO DEBERÁN COMPROBARSE CON LOS CORRESPONDIENTES PLANOS ESTRUCTURALES.
3. LA LOMA DE CUBIERTA NO PODRÁ TENER SOBRECARGAS DIFERENTES A LAS DE UNA CUBIERTA NORMAL, SIN AUTORIZACIÓN PREVIA DEL EQUIPO DE DISEÑO O DE UN ESTUDIO ESTRUCTURAL QUE AVALE LA RESISTENCIA DE TODOS LOS ELEMENTOS ESTRUCTURALES PREEXISTENTES.
4. LAS ACOTACIONES Y ELEVACIONES ESTÁN INDICADAS EN METROS A MENOS QUE SE INDIQUE LO CONTRARIO.
5. LAS COTAS ROJEAN SOBRE EL DIBUJO.



GOBIERNO MUNICIPAL DE
REYNOSA
ADMINISTRACIÓN 2021 - 2024

R. AYUNTAMIENTO DE REYNOSA, TAM.
SECRETARÍA DE OBRAS PÚBLICAS, DESARROLLO
URBANO Y MEDIO AMBIENTE

OBRA:	CONSTRUCCIÓN DE MUSEO DE FERROCARRIL	PLANO:	ARQ-01	FECHA:	FEB/2023
PLANO:	PLANTA DE ESTACIONAMIENTO	ESC:	S/E	UBICACION:	CALLE FERROCARRIL REVOLUCIÓN PONIENTE ENTRE JUÁREZ Y PORFIRIO DÍAZ DE LA ZONA CENTRO EN MUNICIPIO DE REYNOSA TAMAULIPAS

SECRETARIO DE OBRAS PÚBLICAS,
DESARROLLO URBANO Y MEDIO AMBIENTE

ARQ. EDUARDO LÓPEZ ARIAS
SUB SECRETARIO DE OBRAS PÚBLICAS, Y
CONSTRUCCIÓN

ING. LEOPOLDO RODRÍGUEZ SARMIENTO

DIRECCION DE PROYECTOS

ING. JUAN GABRIEL MARTINEZ LOPEZ

REVISO	PROYECTÓ
ARQ. SANDRA BERNAL	RESTAURA CONSERVACIÓN INMUEBLE S.A DE C.V ARQ. SANDRA LILIA HURTADO GONZALEZ