


**PLANTA GEOMETRICA**  
 sec. 0+000 a est. 0+190 ESC.: SN



**PLANTA GEOMETRICA**  
 sec. 0+190 a est. 0+390 ESC.: SN

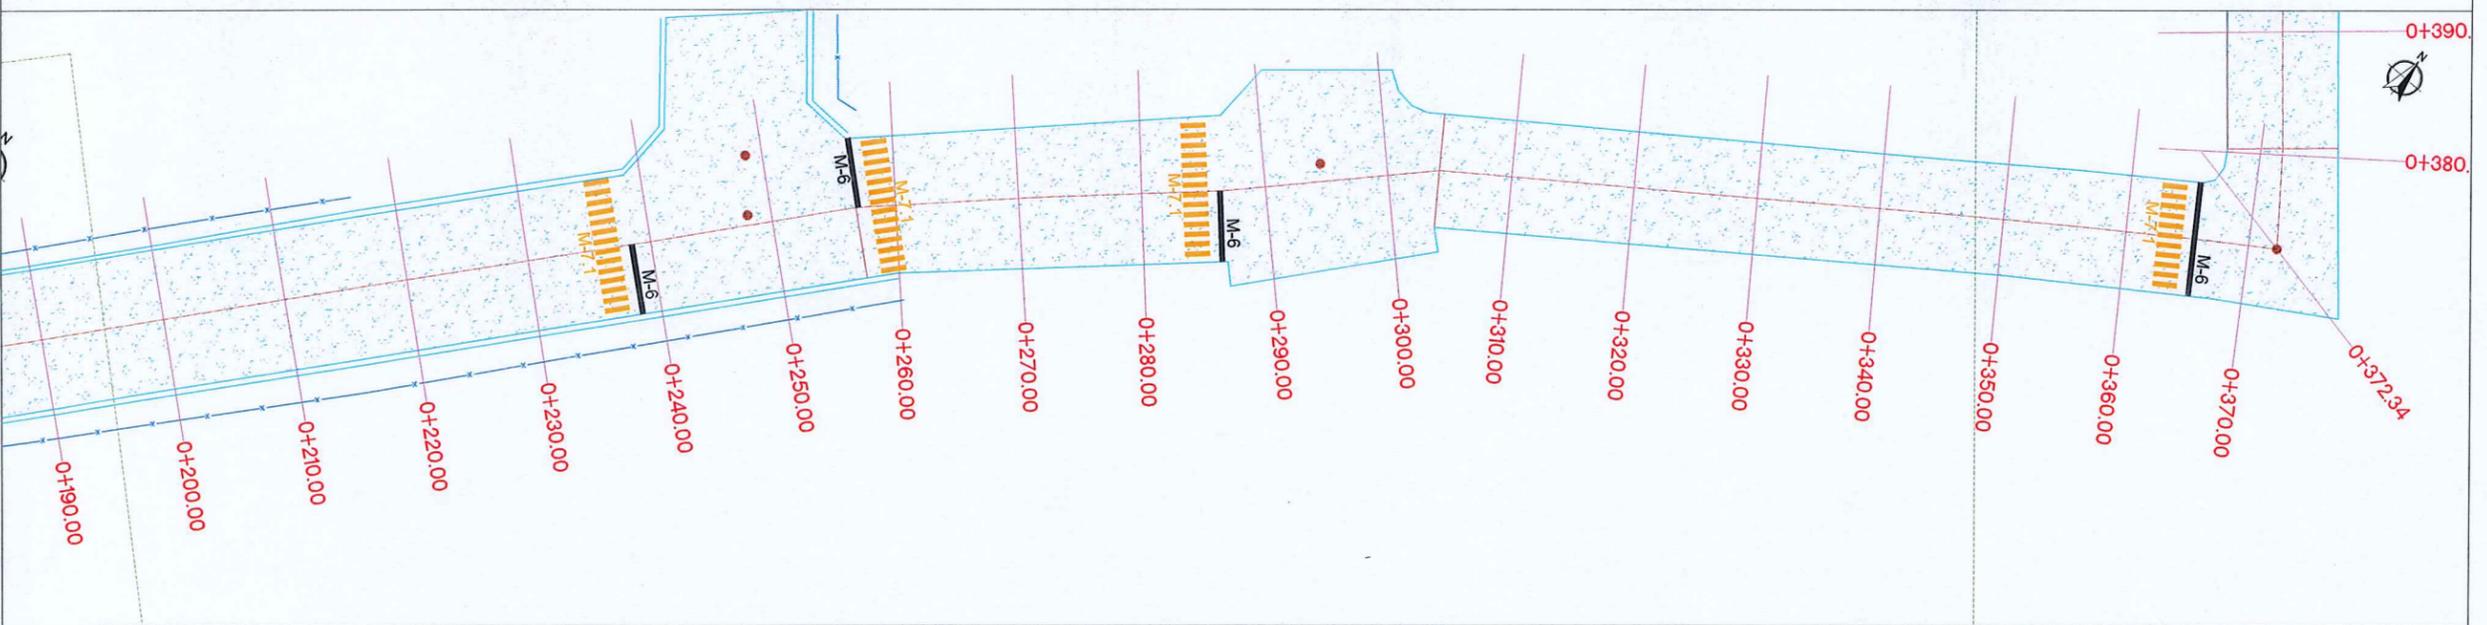

**SIMBOLOGIA**

	FRESADO Y REHABILITACION ASFALTICA
	CONCRETO EXISTENTE
	PARAMENTO
	CORDON EXISTENTE
	POZO DE VISITA EXISTENTE
M-1.1	LINEA SEPARADORA DE SENTIDOS CONTINUA SENCILLA
M-2.3	RAYA SEPARADORA DE CARRILES DISCONTINUA SENCILLA
M-6	LINEA DE ALTO CONTINUA SENCILLA
M-7.1	LINEA DE CRUCE DE PEATONES CONTINUA SENCILLA

- NOTAS GENERALES**
- 1.- ACOTACIONES EN METROS, EXCEPTO LA INDICADA.
  - 2.- SISTEMA DE COORDENADAS GEOGRAFICAS Y UTM GWS-84
  - 3.- LEVANTAMIENTO TOPOGRAFICO REALIZADO CON G.P.S. L1 L2



R. AYUNTAMIENTO DE REYNOSA, TAM.  
 SECRETARÍA DE OBRAS PÚBLICAS, DESARROLLO URBANO Y MEDIO AMBIENTE


SECRETARIO DE OBRAS PÚBLICAS, DESARROLLO URBANO Y MEDIO AMBIENTE

ARQ. EDUARDO LÓPEZ ARIAS  
 DIRECTOR DE OBRAS PÚBLICAS

ARQ. EDGAR ABRAHAM JIMÉNEZ VEGA  
 DIRECTOR DE PROYECTOS

ING. JUAN GABRIEL MARTÍNEZ LÓPEZ

OBRA: REHABILITACION DE PAVIMENTOS EN CALLE VERSALLES	PLANO: GEO-01 1 DE 2
PLANO: GEOMETRICO	ESC.: INDICADAS
UBICACION: ENTRE CALLE AGUIRRE Y CALLE CARRANZA Y CALLE CARRANZA ENTRE CALLE VERSALLES Y CALLE PORTES GL EN LAS COLONIAS REATTY E INDUSTRIAL DEL MUNICIPIO DE REYNOSA, TAMAULIPAS.	



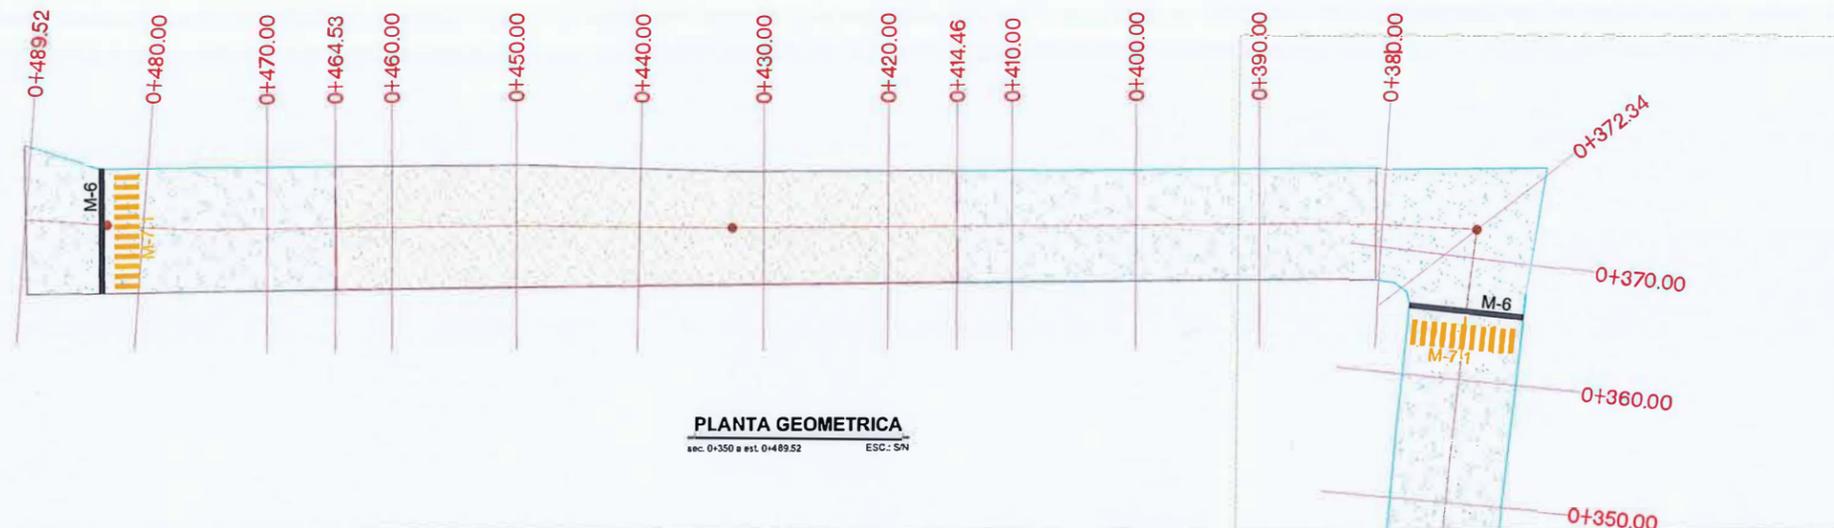


**PLANTA GEOMETRICA**  
 sec. 0+350 a est. 0+489.52 ESC: SN



**SIMBOLOGIA**

	FRESADO Y REHABILITACION ASFALTICA
	CONCRETO EXISTENTE
	PARAMENTO
	CORDON EXISTENTE
	POZO DE VISITA EXISTENTE
M-1.1	LINEA SEPARADORA DE SENTIDOS CONTINUA SENCILLA
M-2.3	RAYA SEPARADORA DE CARRILES DISCONTINUA SENCILLA
M-6	LINEA DE ALTO CONTINUA SENCILLA
M-7.1	LINEA DE CRUCE DE PEATONES CONTINUA SENCILLA

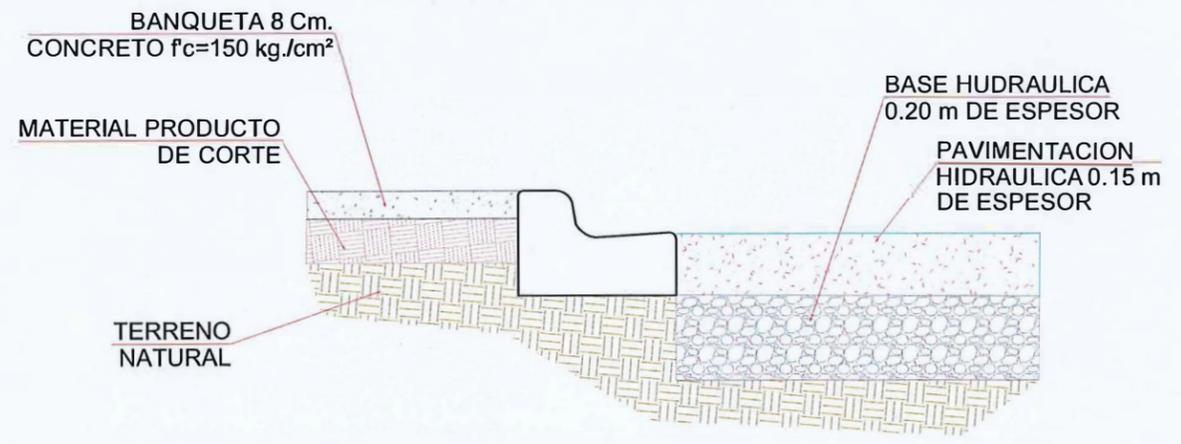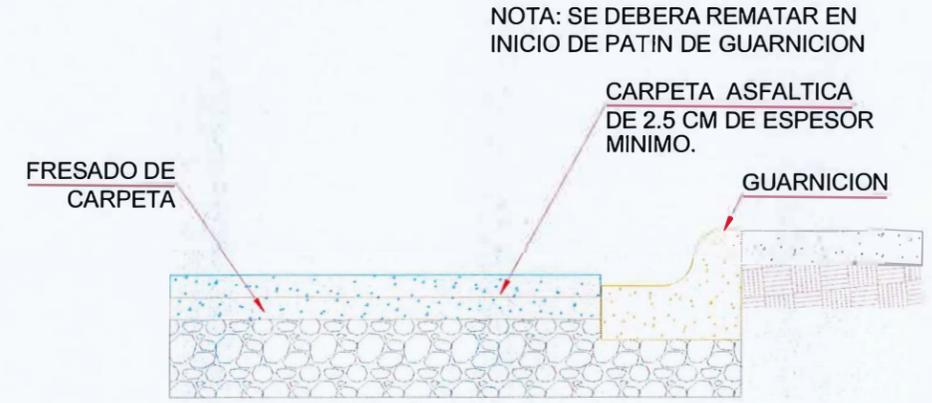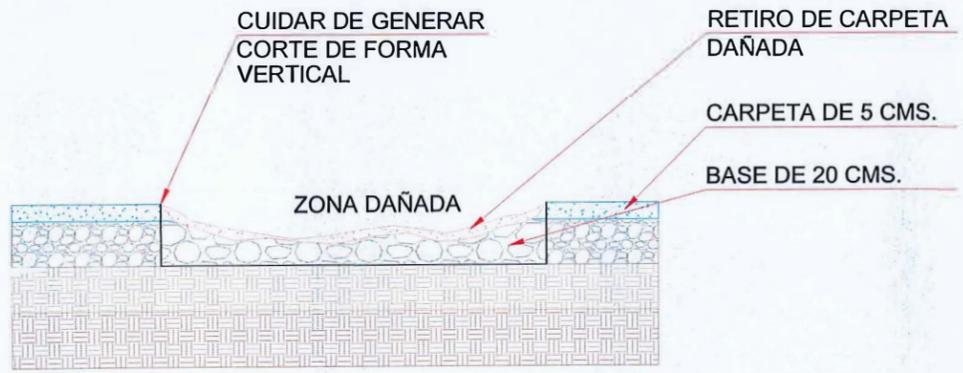

- NOTAS GENERALES**
- 1.- ACOTACIONES EN METROS, EXCEPTO LA INDICADA.
  - 2.- SISTEMA DE COORDENADAS GEOGRAFICAS Y UTM GWS-84
  - 3.- LEVANTAMIENTO TOPOGRAFICO REALIZADO CON G.P.S. L1 L2

**GOBIERNO MUNICIPAL DE REYNOSA**  
 ADMINISTRACIÓN 2021 - 2024

**R. AYUNTAMIENTO DE REYNOSA, TAM.**  
 SECRETARÍA DE OBRAS PÚBLICAS, DESARROLLO URBANO Y MEDIO AMBIENTE

SECRETARIO DE OBRAS PÚBLICAS, DESARROLLO URBANO Y MEDIO AMBIENTE

ARQ. EDUARDO LÓPEZ ARIAS  
 DIRECTOR DE OBRAS PÚBLICAS

ARQ. EDGAR ABRAHAM JIMÉNEZ VEGA  
 DIRECTOR DE PROYECTOS

ING. JUAN GABRIEL MARTÍNEZ LÓPEZ

OBRA: REHABILITACION DE PAVIMENTOS EN CALLE VERSALLES	PLANO: GEO-02 2 DE 2
PLANO: GEOMETRICO	ESC: INDICADAS
UBICACION: ENTRE CALLE AGUIRRE Y CALLE CARRANZA Y CALLE CARRANZA ENTRE CALLE VERSALLES Y CALLE PORTER EN LAS COLONIAS BEATTY E INDUSTRIAL DEL MUNICIPIO DE REYNOSA, TAMAULIPAS.	