


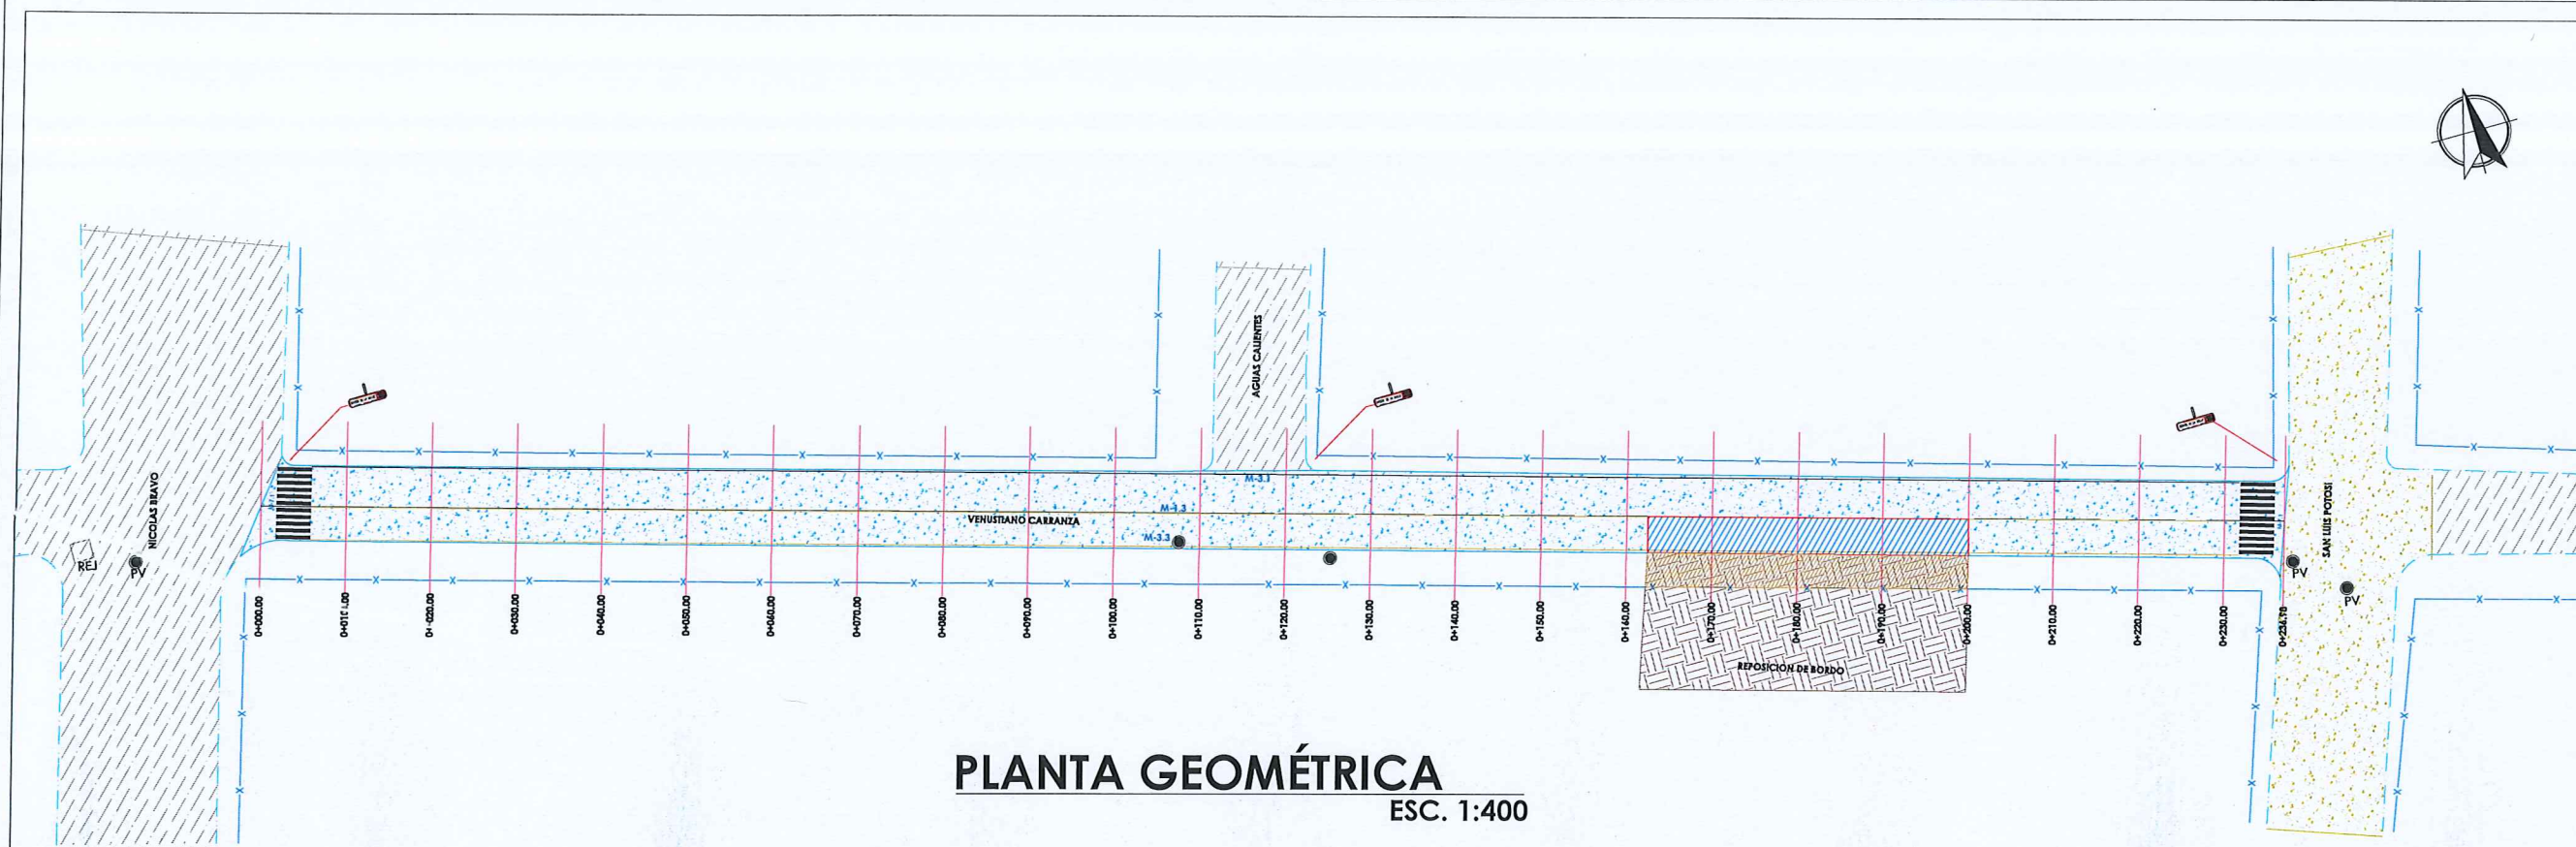
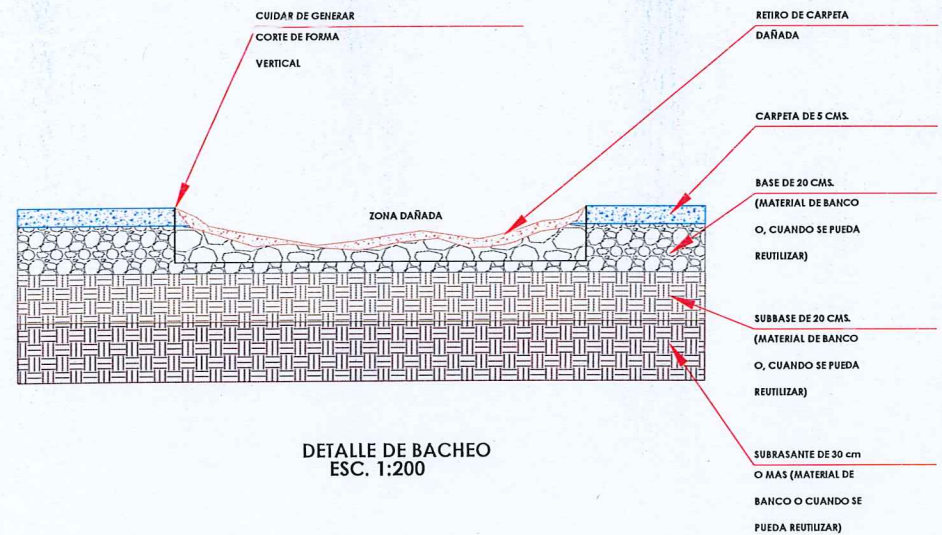


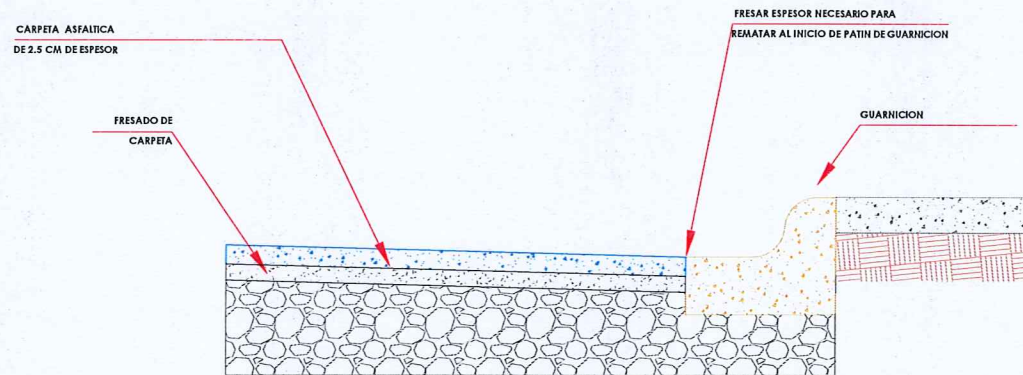

PLANTA GEOMÉTRICA
ESC. 1:400

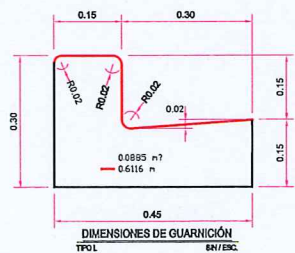

DETALLE DE BACHEO
ESC. 1:200

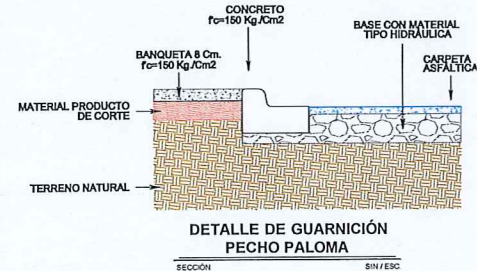

DETALLE DE REHABILITACION
PAVIMENTO ASFÁLTICO
ESC. 1:200

SIMBOLOGÍA	
M-1.3	RAYA SEPARADORA DE CARRILES LÍNEA CONTINUA PARA SEPARACIÓN DE CARRIL DE CON 10 CM DE ANCHO CON PINTURA TERMOPLÁSTICA DESARROLLADA COLOR AMARILLO.
M-3.1	RAYA PARA TRÁFICO LÍNEA CONTINUA EN ORILLA DERECHA CON 10 CM DE ANCHO CON PINTURA TERMOPLÁSTICA DESARROLLADA COLOR BLANCO.
M-3.3	RAYA PARA TRÁFICO LÍNEA CONTINUA EN ORILLA DERECHA CON 10 CM DE ANCHO CON PINTURA TERMOPLÁSTICA DESARROLLADA COLOR AMARILLO.
	NOMENCLATURA DE CALLE SII-6

UBICACIÓN



SIMBOLOGÍA

	REHABILITACIÓN DE PAVIMENTOS
	PAVIMENTO DE CONCRETO HIDRÁULICO EXISTENTE
	PAVIMENTO DE CONCRETO ASFÁLTICO EXISTENTE
	TERRACERÍA
	PARAVENTO
	CORDÓN EXISTENTE
	ANIDADOR PROPUESTO
	CORDÓN PROPUESTO
	BANCO DE NIVEL
	POSTE DE C.F.E.
	POSTE DE TELÉFONO
	POZO DE VISITA
	DEMOLICIÓN DE GUARNICIÓN EXISTENTE
	PROYECTO PAVIMENTACIÓN DE ASFALTO
	CORTE CON CORTADORA DE DISCO

NOTAS GENERALES

- 1.- ACOTACIONES EN METROS, EXCEPTO LA INDICADA.
- 2.- SISTEMA DE COORDENADAS UTM (MGS-84, ZONA 14 N).
- 3.- LEVANTAMIENTO TOPOGRÁFICO REALIZADO CON G.P.S.



GOBIERNO MUNICIPAL DE
REYNOSA
ADMINISTRACIÓN 2021 - 2024

R. AYUNTAMIENTO DE REYNOSA, TAM.
SECRETARÍA DE OBRAS PÚBLICAS, DESARROLLO URBANO Y MEDIO AMBIENTE

SECRETARIO DE OBRAS PÚBLICAS,
DESARROLLO URBANO Y MEDIO AMBIENTE

ARQ. EDUARDO LÓPEZ ARIAS
DIRECTOR DE OBRAS PÚBLICAS,

ARQ. EDGAR ABRAHAM JIMÉNEZ VEGA
DIRECTOR DE PROYECTOS

ING. JUAN GABRIEL MARTÍNEZ LÓPEZ

OBRA:
REHABILITACIÓN DE PAVIMENTOS EN CALLE
VENUSTIANO CARRANZA Y REPARACIÓN DE BORDO DEL
CANAL ANZALDÚAS

PLANO:
GEOMÉTRICO

UBICACIÓN:
ENTRE CALLES SAN LUIS POTOSÍ Y
NICOLÁS BRAVO, COL. EL MAESTRO
CENTRO DEL MUNICIPIO DE REYNOSA,
TAMAULIPAS