
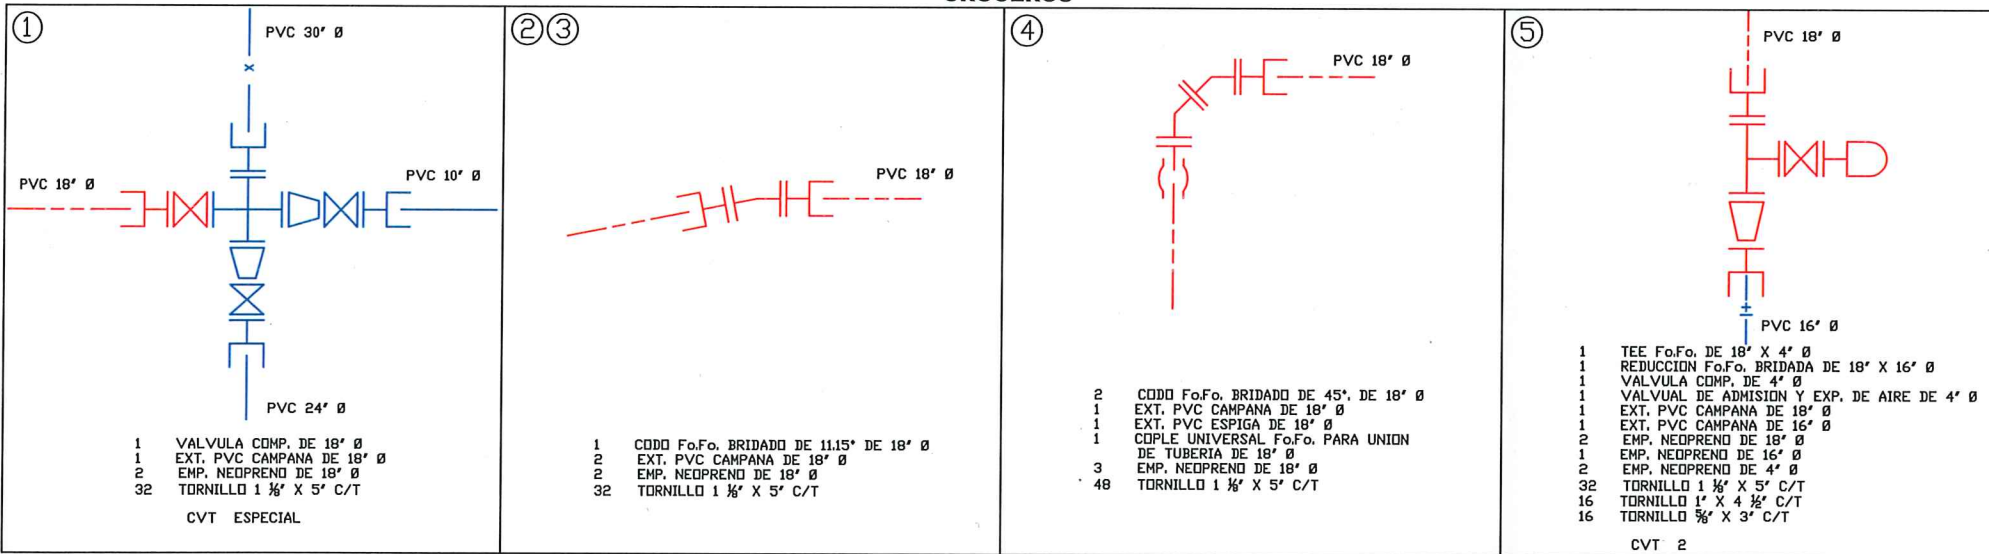


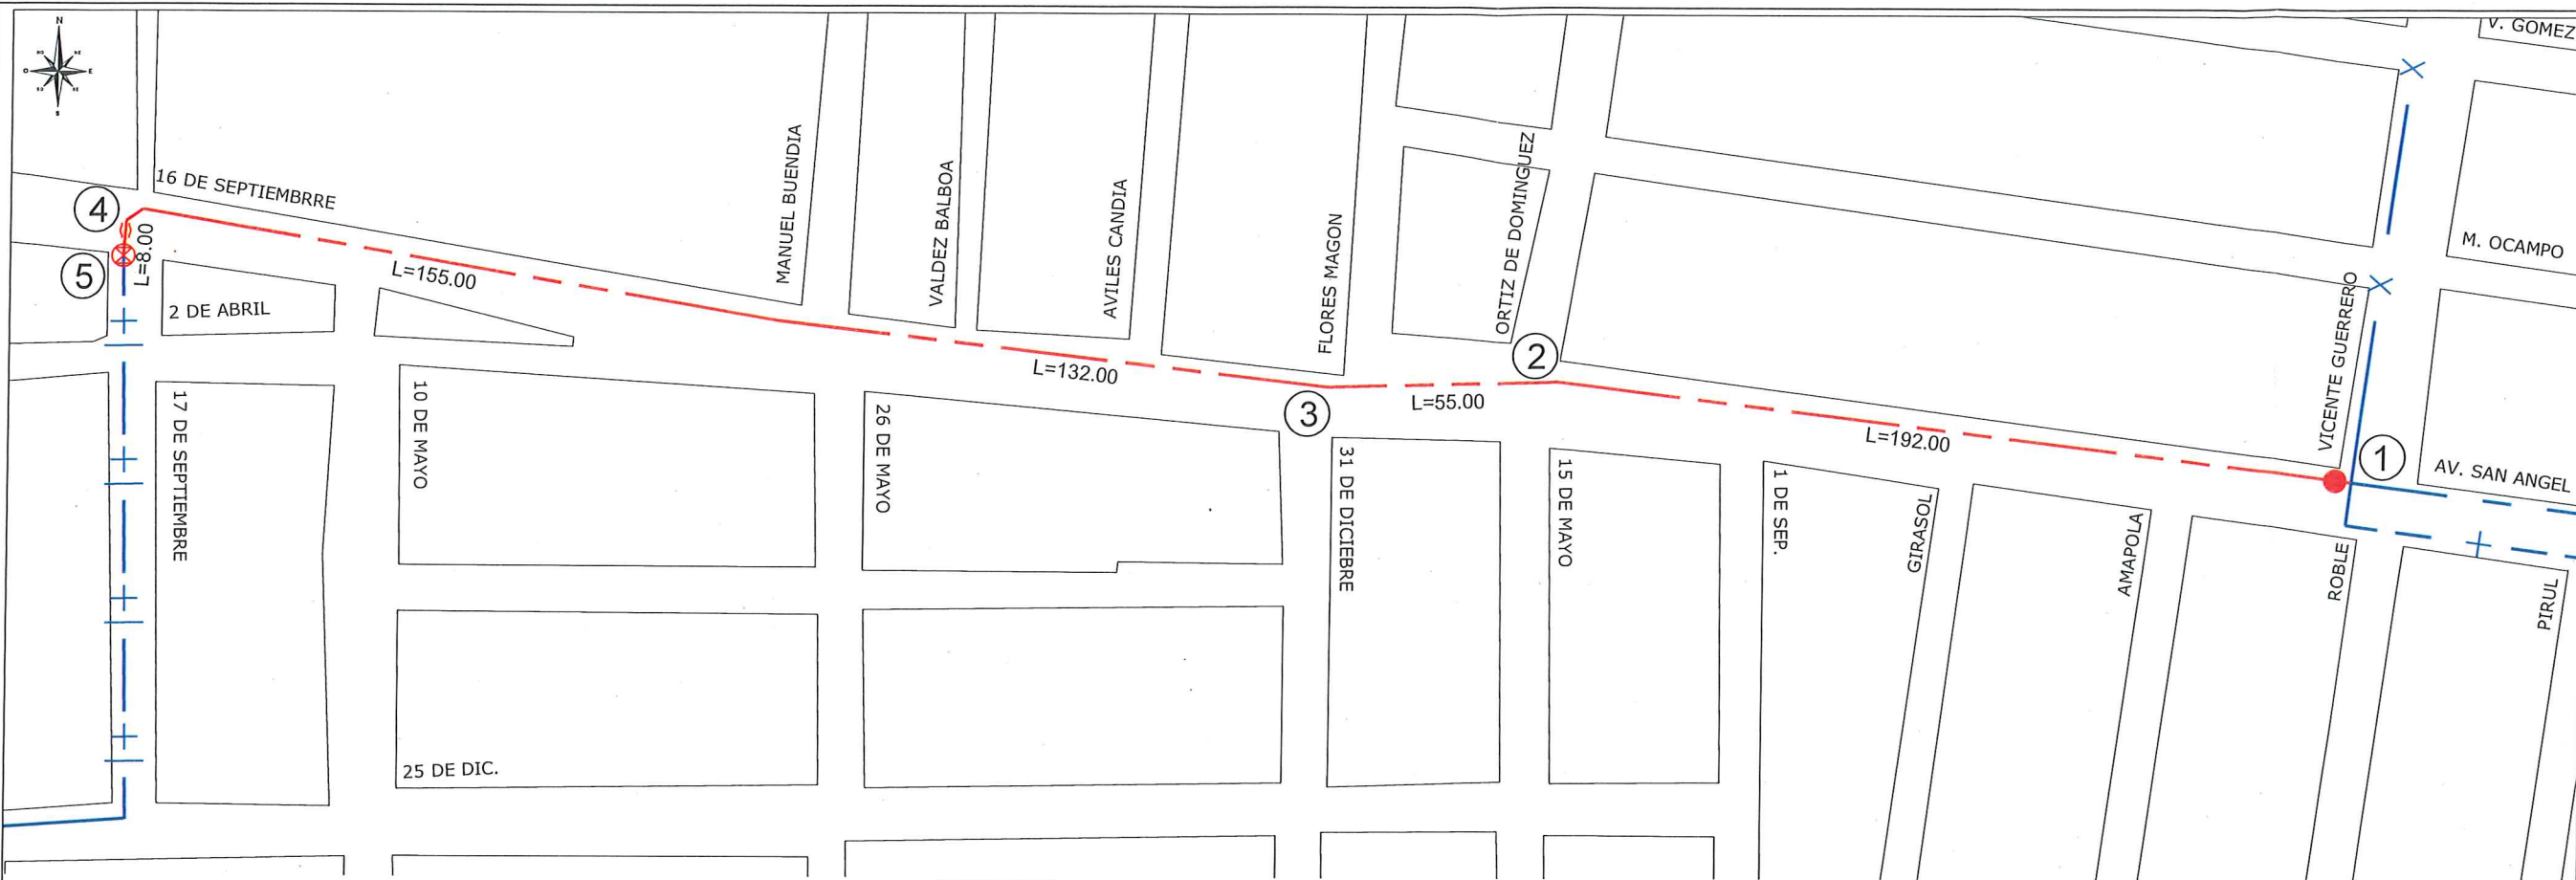

SIMBOLOGIA





EXISTENTE
PROYECTO

LINEA DE 30" Ø
LINEA DE 24" Ø
LINEA DE 18" Ø
LINEA DE 10" Ø

VÁLVULA DE COMPUERTA
V.A.E.A.

542 ML DE TUBERIA PVC DE 18" Ø

DATOS PARA CAJAS DE VALVULAS															
CAJA TIPO No	DIAMETRO DE VALVULA	CANT. DE VALV.	h EN m	c EN cm	a EN m	b EN m	e ESPE. MURO	x EN m	y EN m	CONTRAMARCOS			EXCAVA. EN m³	PEDACE. TABIQUE m²	LOSA DE CONC.PI. m²
										SENCILLO	DOBLE	CANTIDAD			
2	75 150	1	1.27	11.3	1.00	0.090	14	1.28	1.18	110		1	100	1.92	0.15
13	200 450	3	1.67	16.3	2.30	1.60	28	2.86	2.16	180		3	150	10.32	0.62

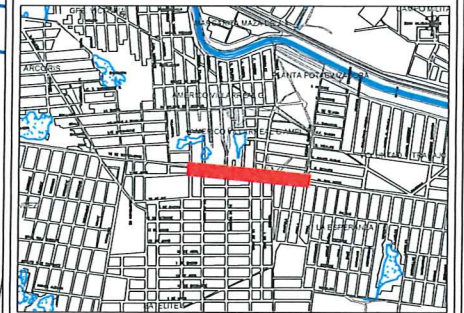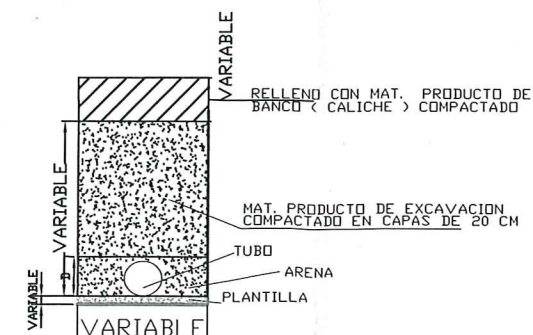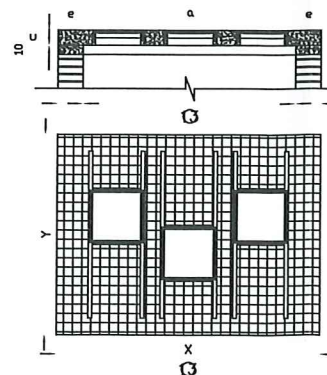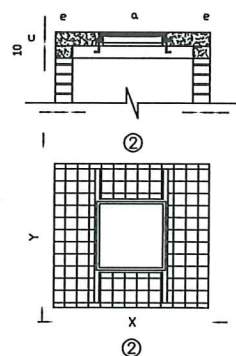

NOTAS RELEVANTES:

GERENCIA GENERAL
DE LA COMISION MUNICIPAL DE AGUA POTABLE
Y ALCANTARILLADO DEL MUNICIPIO DE REYNOSA

LIC. ALFONSO JAVIER GOMEZ MONROY

GERENCIA TECNICA Y OPERATIVA
DE LA COMISION MUNICIPAL DE AGUA POTABLE
Y ALCANTARILLADO DEL MUNICIPIO DE REYNOSA

ING. HUGO FELIPE CHAVEZ HERRERA

COORDINACION DE INGENIERIA Y PROYECTOS
DE LA COMISION MUNICIPAL DE AGUA POTABLE
Y ALCANTARILLADO DEL MUNICIPIO DE REYNOSA

ING. CARLOS ALBERTO IBARRA RICO

NOMBRE DEL PROYECTO:

SUSTITUCION DE TUBERIA PVC DE
18" DE DIAMETRO PARA AGUA
POTABLE

UBICACION:

CALLE AV. SAN ANGEL ENTRE VICENTE GUERRERO Y 17
DE SEPTIEMBRE EN LA COLONIA AMPL. AMERICO
VILLARREAL, DEL MUNICIPIO DE REYNOSA, TAMAULIPAS

NOMBRE DEL PLANO:

AGUA POTABLE

RESPONSABLE DE PROYECTO:

ING. CARLOS A. IBARRA RICO

DIGITALIZO: TEC. JUAN JESÚS

HERNANDEZ L.

CLAVE PLANO

NÚMERO DE PLANO:

1 de 1

ESCALA GRAFICA:

S/E

FECHA:

10 - AGO - 2023