




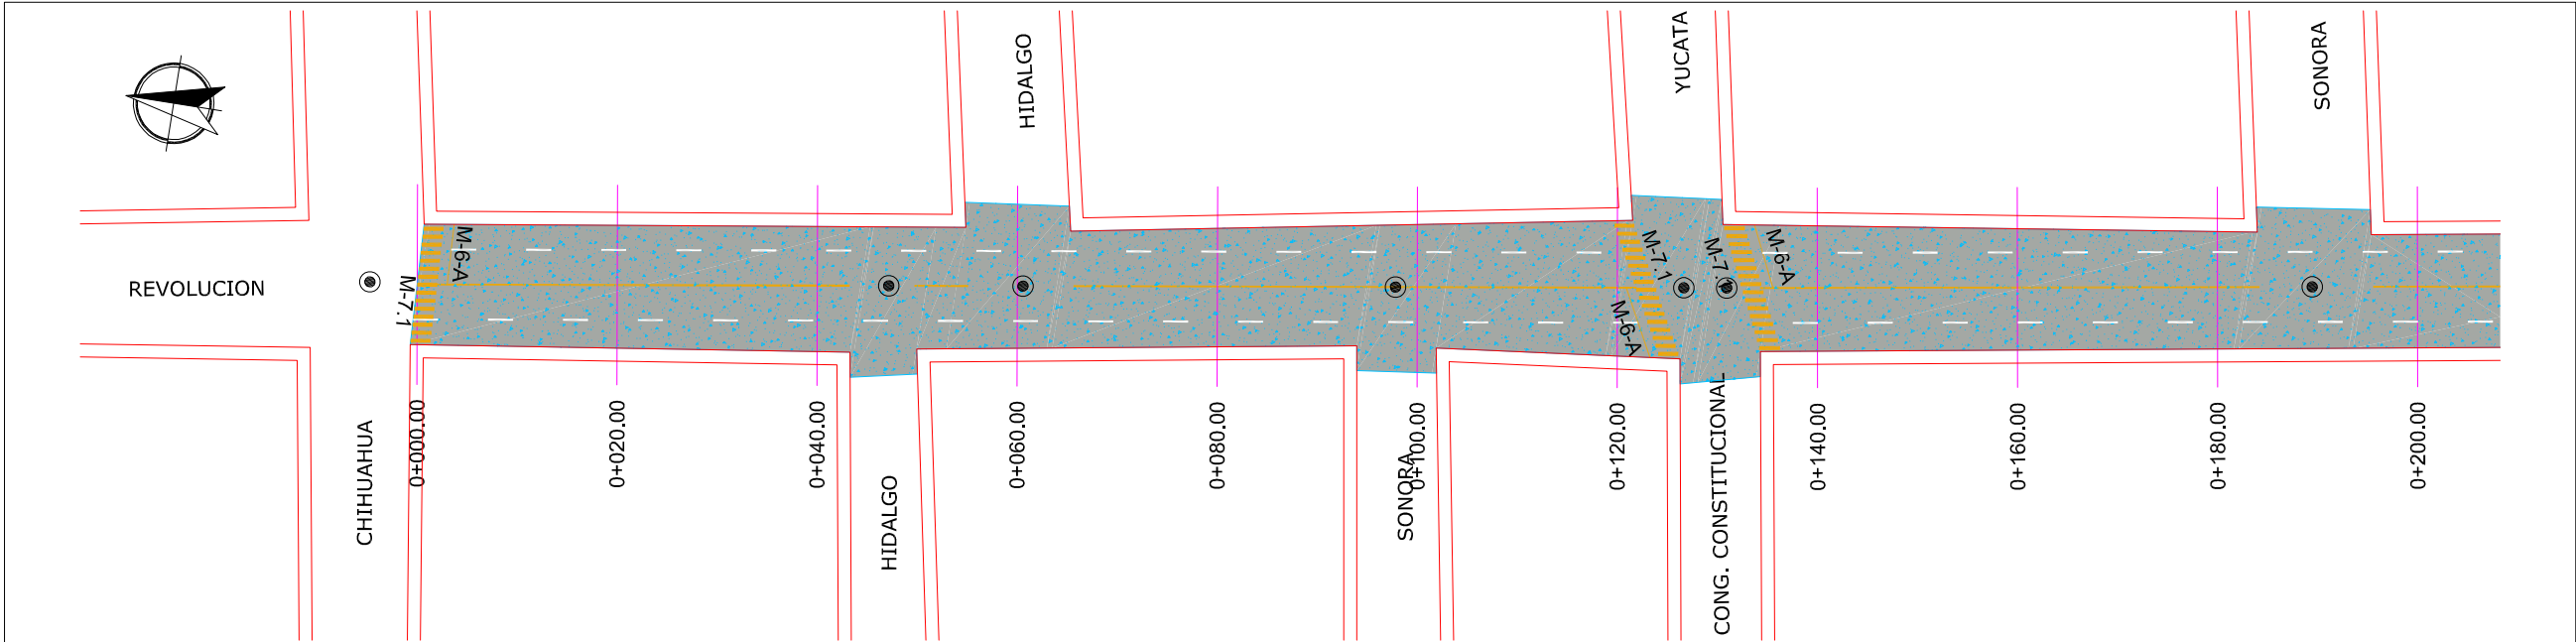

PLANTA TOPOGRÁFICA
DE 0+000.00 A 0+200.00 ESC. 1:750

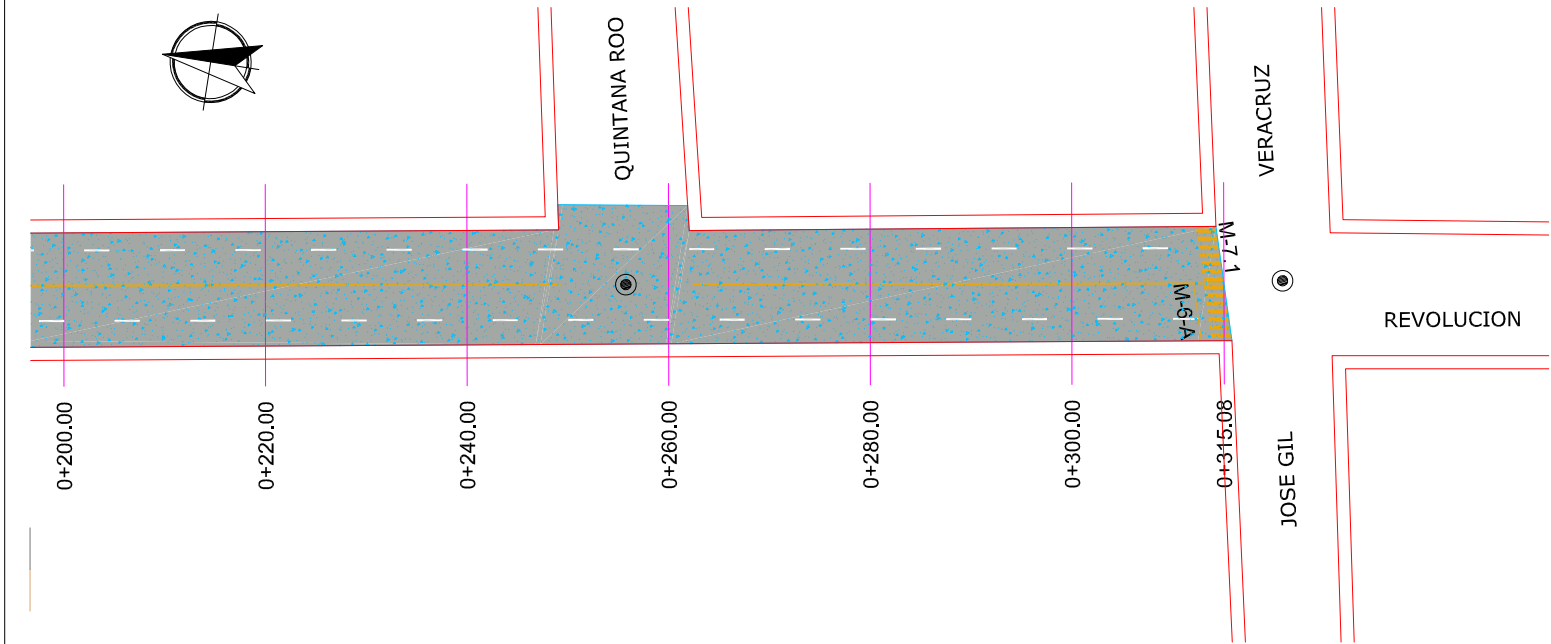


PLANTA TOPOGRÁFICA
DE 0+280.00 A 0+315.08 ESC. 1:750

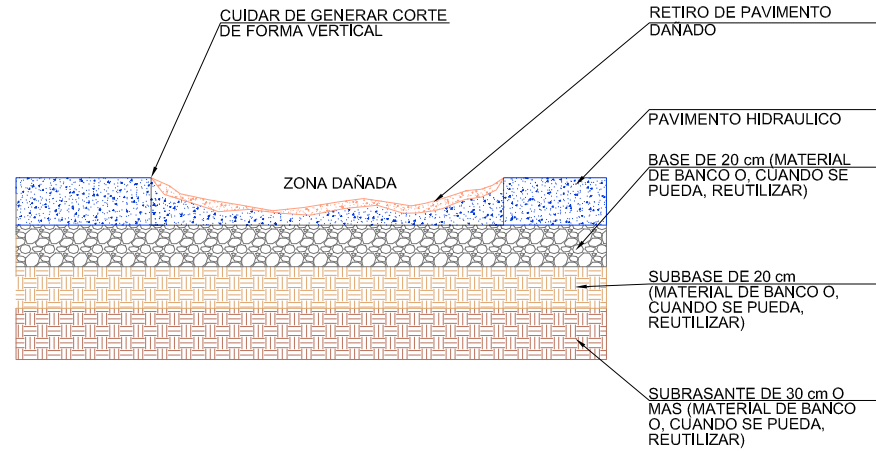

DETALLE DE
BACHEO

- NOTAS GENERALES**
- ACOTACIONES EN METROS, EXCEPTO LA INDICADA.
 - SISTEMA DE COORDENADAS UTM WGS-84 (ZONA 14 NORTE).
 - LEVANTAMIENTO TOPOGRÁFICO REALIZADO CON GNSS.
 - SE REALIZARÁN CORTES RECTANGULARES (ENCUADRADO Y PERFILADO) DE LA CARPETA ASFÁLTICA EN LAS ÁREAS AFECTADAS, CON CORTADORA DE DISCO PARA CONCRETO, Y RETIRO DE ESTE MATERIAL CONSIDERANDO LA CARGA Y DESCARGA, ASÍ COMO, LOS ACARREOS A LOS SITIOS AUTORIZADOS POR EL SUPERVISOR.
 - EXTRACCIÓN DEL MATERIAL DE LA SUB-BASE Y DE LA BASE DENTRO DE LAS ÁREAS DE CORTE HASTA UNA PROFUNDIDAD DE 30 cm DE ESPESOR COMO MÍNIMO O A JUICIO DE LO QUE INDIQUE EL SUPERVISOR.
 - RELLENO Y NIVELACIÓN HASTA LA RASANTE DE LA BASE SERÁ CON BASE HIDRÁULICA DE BANCO APROBADAS POR EL SUPERVISOR QUE CUMPLAN CON LAS ESPECIFICACIONES DEL PROYECTO, INCORPORANDO AGUA LIMPIA LIBRE DE GRASAS HASTA OBTENER UN GRADO DE HUMEDAD ÓPTIMO Y ANTES DE INICIAR LA COMPACTACIÓN SE ELIMINARÁ LA HUMEDAD EXCEDENTE, SEGUN EL PROCEDIMIENTO QUE APRUEBE EL SUPERVISOR PARA GARANTIZAR EL GRADO DE COMPACTACIÓN EXIGIDO A LA CAPAS DE MATERIAL DE 15 cm COMO MÁXIMO COMPACTADAS AL 95% DE LA PRUEBA PROCTOR UTILIZANDO COMPACTADOR DE IMPACTO (BAILARINA O SIMILAR).

UBICACIÓN

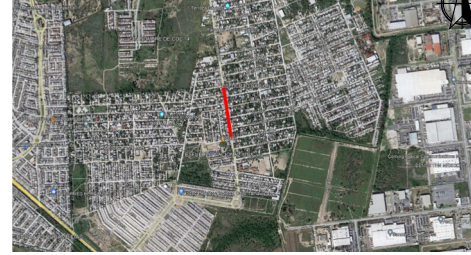

NOTAS GENERALES

- SISTEMA DE COORDENADAS UTM WGS-84 (ZONA 14 NORTE).
- LEVANTAMIENTO REALIZADO CON GNSS.
- ACOTACIONES EN METROS, EXCEPTO LA INDICADA.



GOBIERNO MUNICIPAL DE
REYNOSA
ADMINISTRACIÓN 2021 - 2024

R. AYUNTAMIENTO DE REYNOSA, TAM.
SECRETARÍA DE OBRAS PÚBLICAS

SECRETARIO DE OBRAS PÚBLICAS

ARQ. EDUARDO LÓPEZ ARIAS

DIRECTOR DE CONSTRUCCIÓN

ARQ. EDGAR ABRAHAM JIMÉNEZ VEGA

DIRECTOR DE PROYECTOS

ING. JUAN GABRIEL MARTÍNEZ LÓPEZ

R. AYUNTAMIENTO DE REYNOSA, TAM.
SECRETARÍA DE OBRAS PÚBLICAS

OBRA: REHABILITACIÓN DE PAVIMENTOS HIDRÁULICOS EN CALLE REVOLUCIÓN	PLANO: 001-TOP-01 1 DE 1	FECHA: ENE / 2024
PLANO: TOPOGRÁFICO	ESC: 1:750	UBICACIÓN: ENTRE CALLE CHIHUAHUA Y CALLE VERACRUZ EN LA COLONIA ESFUERZO NACIONAL
PROYECTÓ		REVISÓ
ARQ. S. B. BERNAL N.		ING. FERNANDO M. C.