


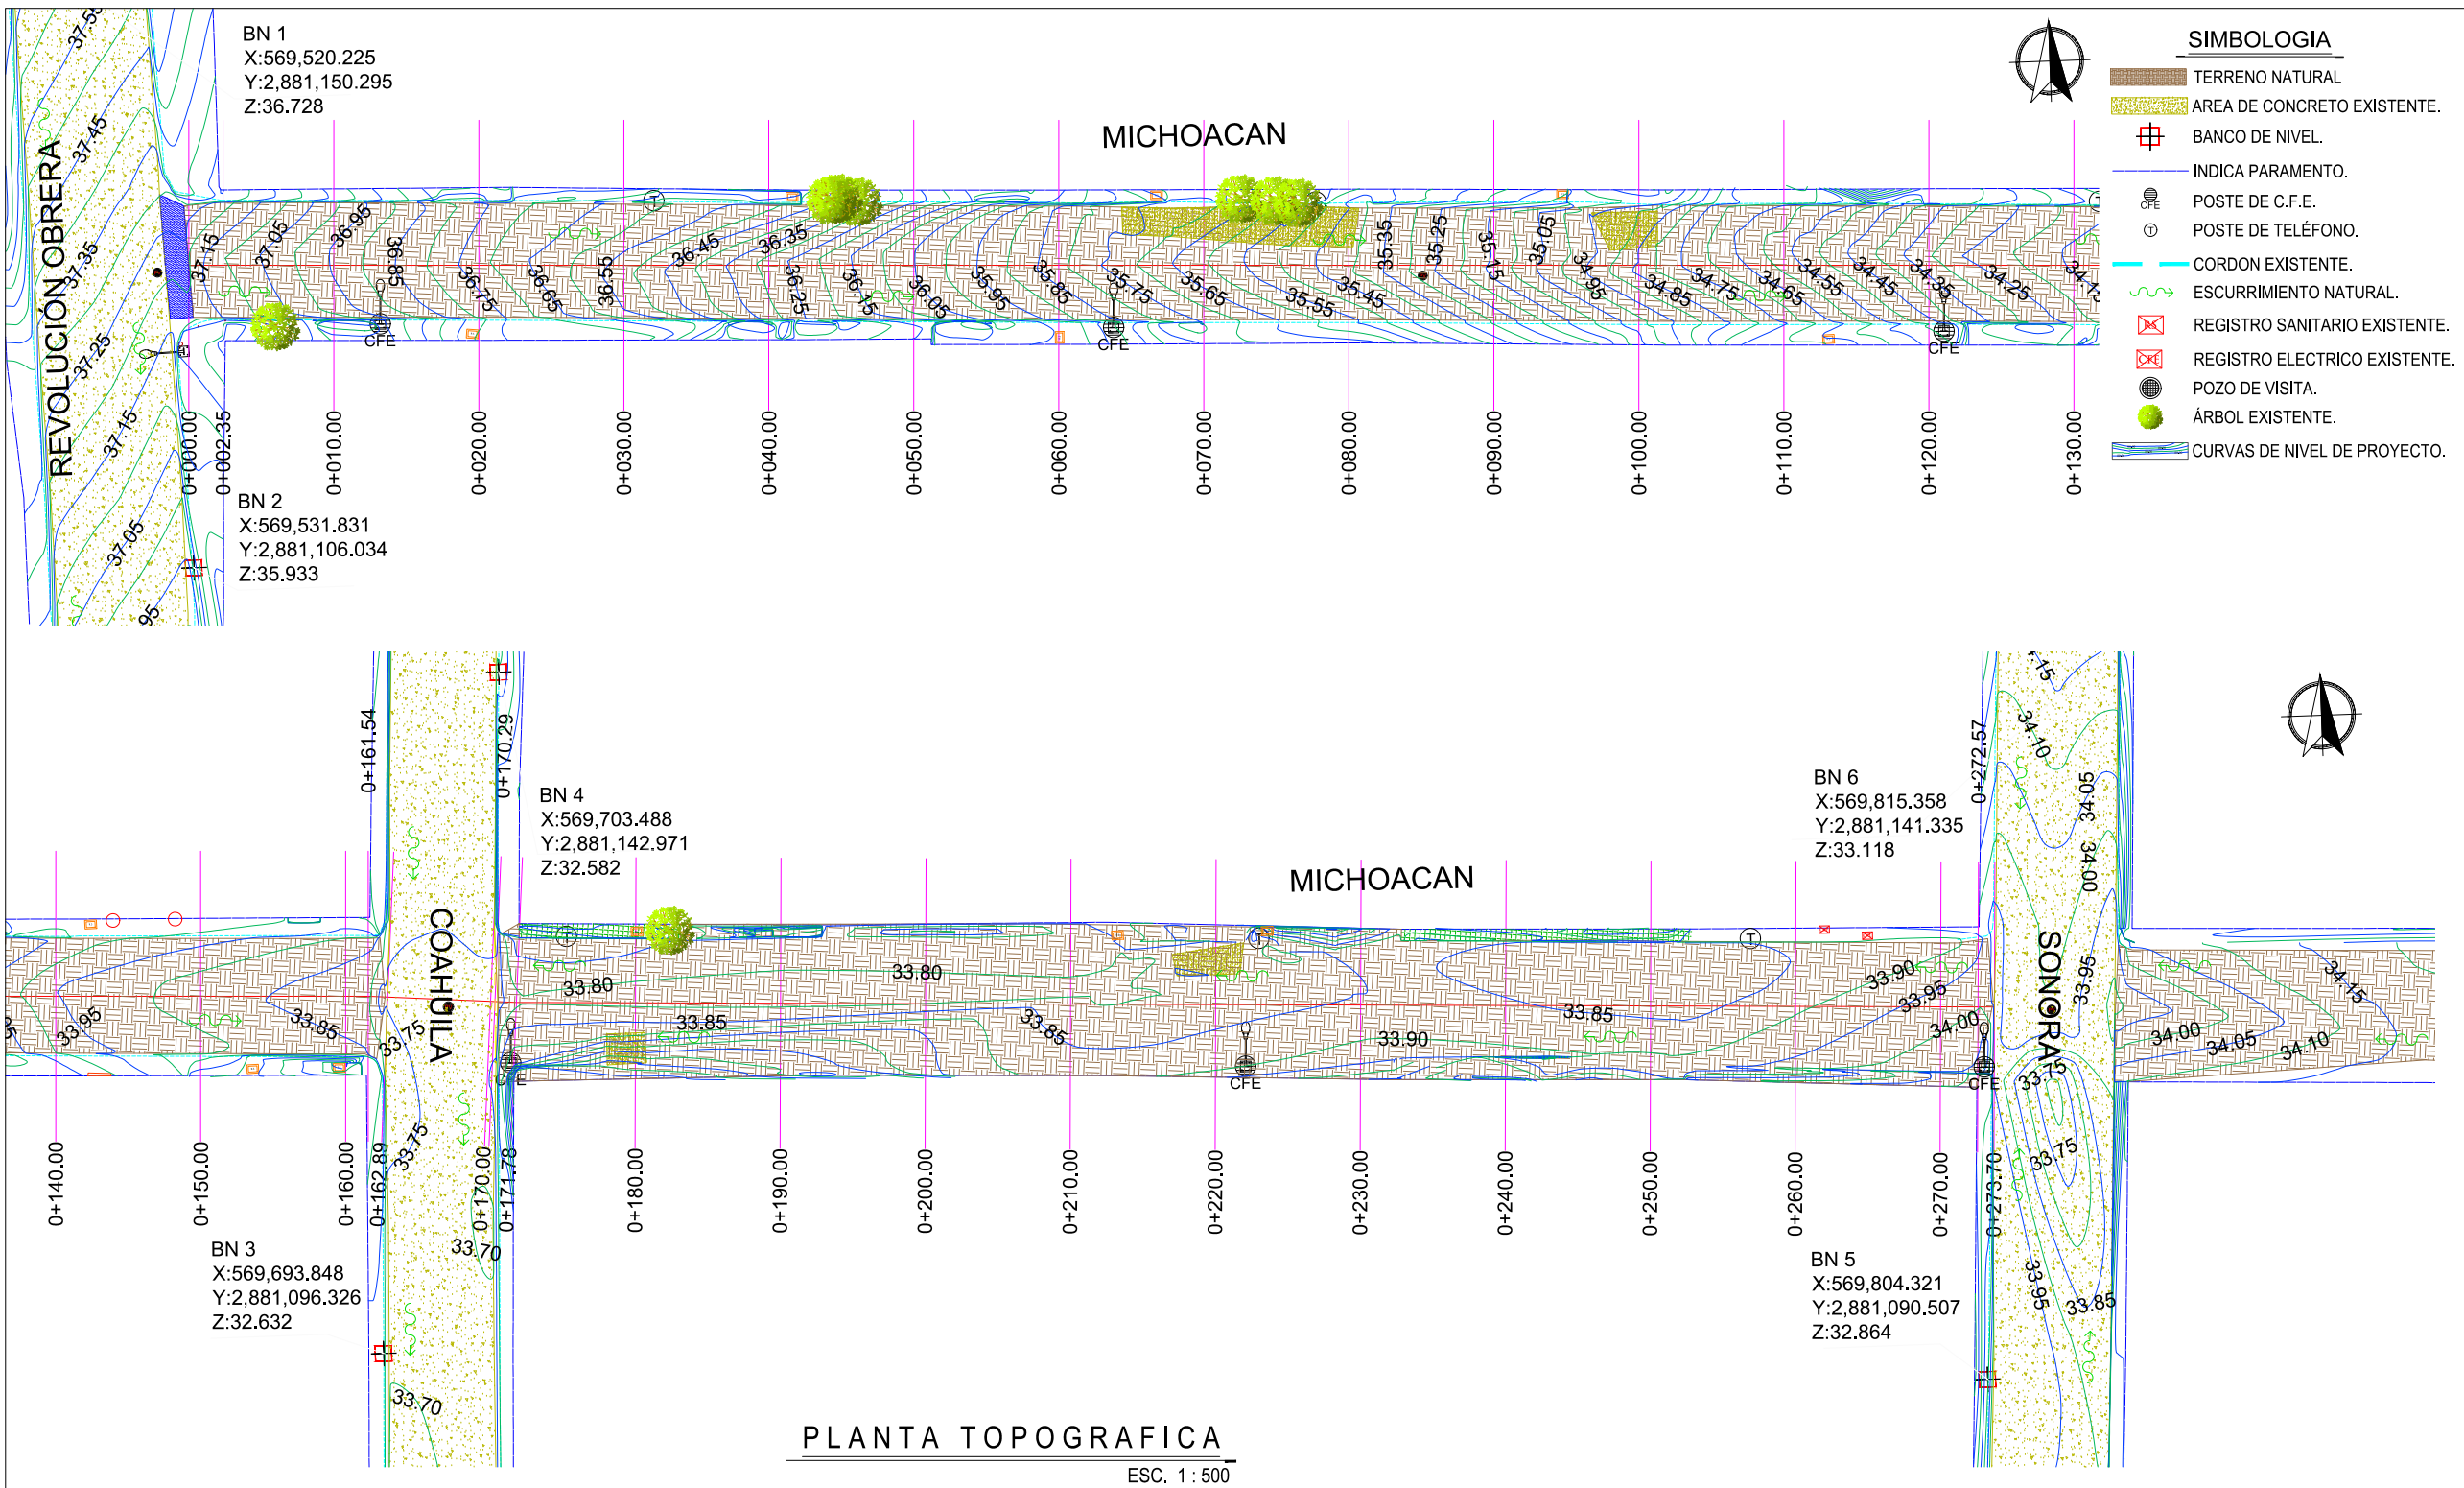


CUADRO DE CONSTRUCCION DE EJE

LADO		RUMBO	DISTANCIA	V	COORDENADAS	
EST	PV				X	Y
PST=0+000.00	PI=0+161.54	S 87°54'18.42" E	161.548	PST=0+000.00	569,532.1969	2,881,126.8218
PI=0+161.54	PI=0+171.78	S 85°31'10.41" E Δ = 2°23'8.01" der	10.234	PI=0+171.78	569,703.8402	2,881,120.1170
PI=0+171.78	PST=0+273.70	S 87°43'28.40" E Δ = 2°12'17.99" izq	101.927	PST=0+273.70	569,805.6866	2,881,116.0702

LONGITUD = 273.709m

BANCOS DE NIVEL			
NUM.	X	Y	Z
BN 1	569,520.225	2,881,150.295	36.728
BN 2	569,531.831	2,881,106.034	35.933
BN 3	569,693.848	2,881,096.326	32.632
BN 4	569,703.488	2,881,142.971	32.582
BN 5	569,804.321	2,881,090.507	32.864
BN 6	569,815.358	2,881,141.335	33.118

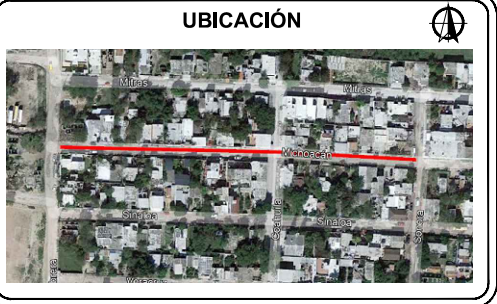

NOTAS GENERALES

- COORDENADAS PLANTEADAS SON ARBITRARIAS
- ACOTACIONES EN METROS.
- VER DETALLES GEOMETRICO EN PLANO GEO-01



GOBIERNO MUNICIPAL DE
REYNOSA
ADMINISTRACIÓN 2021 - 2024

R. AYUNTAMIENTO DE REYNOSA, TAM.
SECRETARÍA DE OBRAS PÚBLICAS.

SECRETARIO DE OBRAS PÚBLICAS.



ARQ. EDUARDO LÓPEZ ARIAS
DIRECTOR DE CONSTRUCCIÓN.

ARQ. EDGAR ABRAHAM JIMÉNEZ VEGA
DIRECCION DE PROYECTOS


ING. JUAN GABRIEL MARTINEZ LOPEZ

R. AYUNTAMIENTO DE REYNOSA, TAM.
SECRETARÍA DE OBRAS PÚBLICAS.

OBRA: PAVIMENTACION HIDRAULICA DE CALLE MICHOACÁN		PLANO: TOP-001 1 DE 12	FECHA: ENE / 2024
PLANO: TOPOGRAFICO	ESC: ESC 1:500	UBICACION: ENTRE CALLE SONORA Y CALLE REVOLUCION OBRERA COLONIA LAS MITRAS CIUDAD DE REYNOSA, TAMAULIPAS	
PROYECTO		REVISO	
ING. FERNANDO M.C.		ARQ. E.ALEJANDRO G.D.	

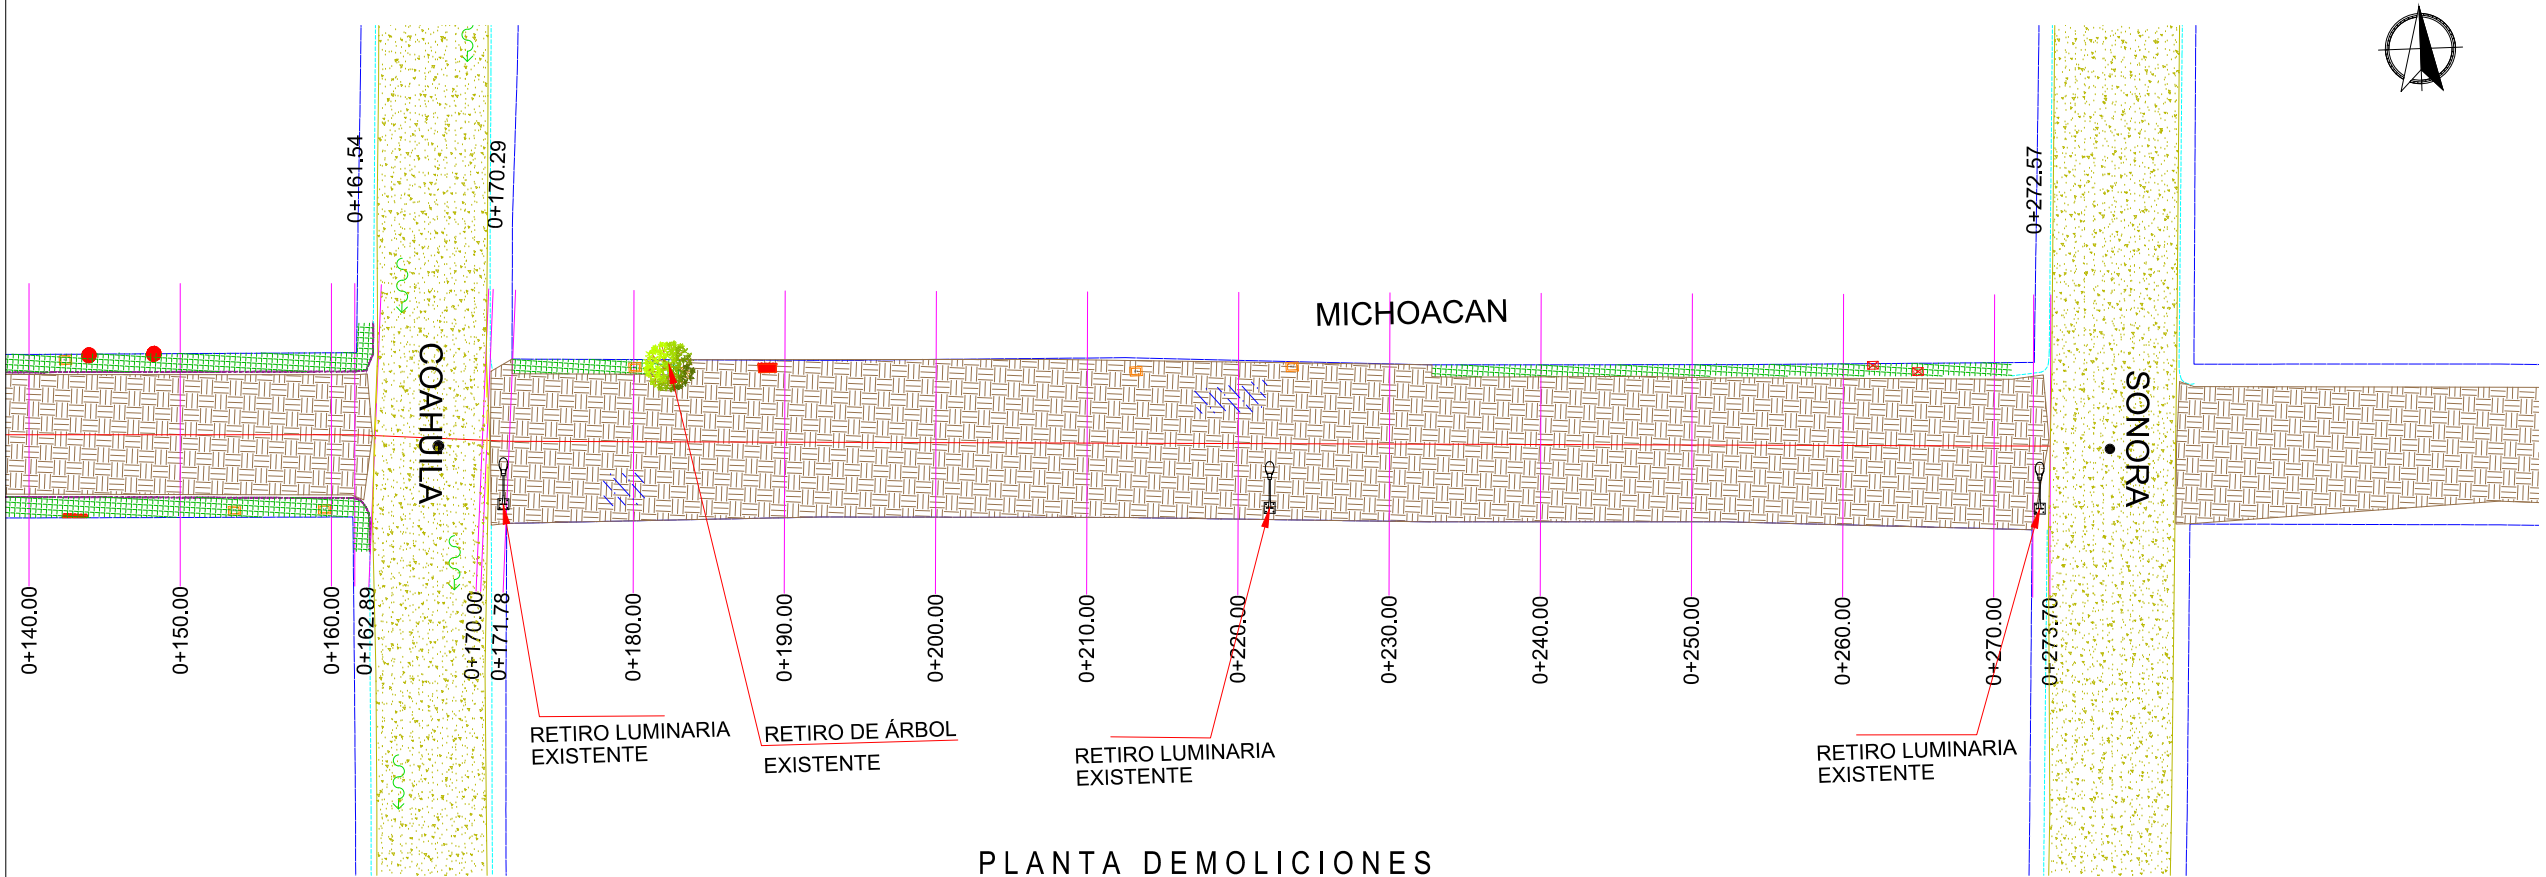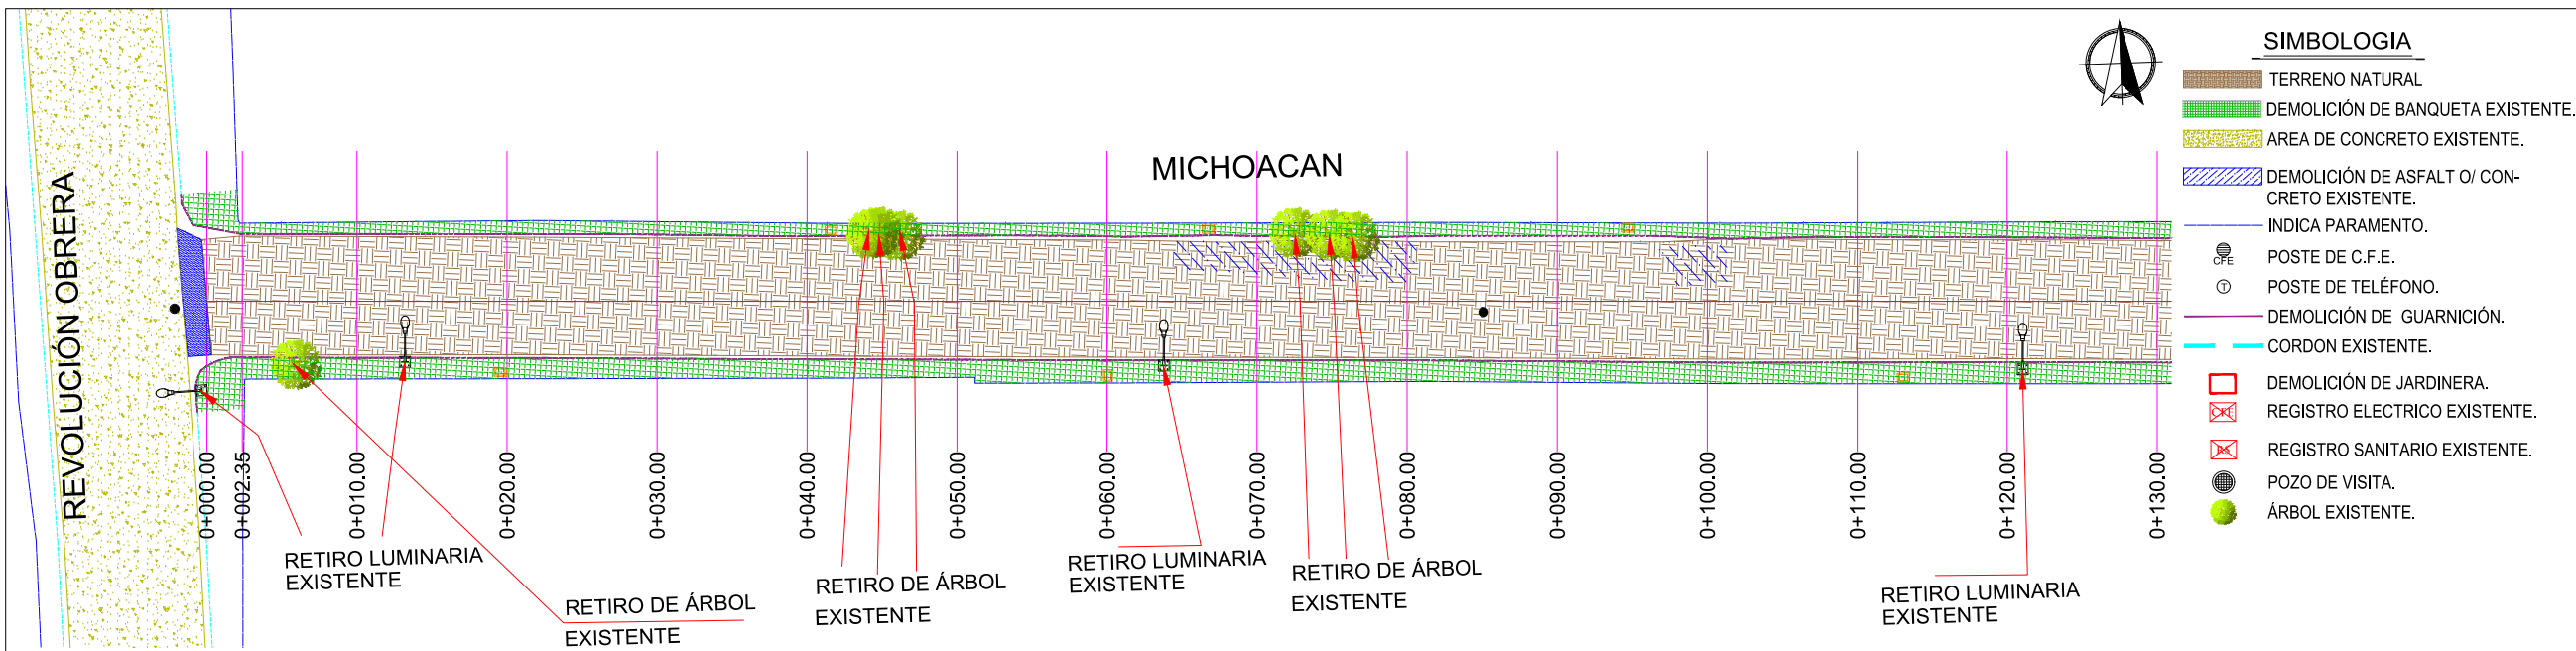

PLANTA DEMOLICIONES
ESC. 1:500

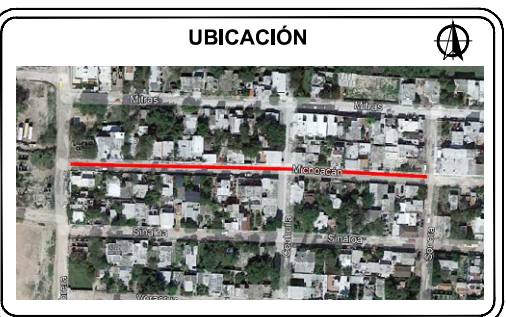

- NOTAS GENERALES
- 1.- COORDENADAS PLANTEADAS SON ARBITRARIAS
 - 2.- ACOTACIONES EN METROS.
 - 3.- VER DETALLES GEOMETRICO EN PLANO GEO-01



R. AYUNTAMIENTO DE REYNOSA, TAM.
SECRETARÍA DE OBRAS PÚBLICAS.

SECRETARIO DE OBRAS PÚBLICAS.



ARQ. EDUARDO LÓPEZ ARIAS
DIRECTOR DE CONSTRUCCIÓN.

ARQ. EDGAR ABRAHAM JIMÉNEZ VEGA
DIRECCION DE PROYECTOS

ING. JUAN GABRIEL MARTINEZ LOPEZ

OBRA: PAVIMENTACION HIDRAULICA DE CALLE MICHOCÁN		PLANO: DEM-001	FECHA: ENE / 2024
		2 DE 12	
PLANO: DEMOLICIONES	ESC: ESC 1:500	UBICACION: ENTRE CALLE SONORA Y CALLE REVOLUCION OBRERA COLONIA LAS MITRAS CIUDAD DE REYNOSA, TAMAULIPAS	
PROYECTO		REVISO	
ING. FERNANDO M.C.		ARQ. E.ALEJANDRO G.D.	

REVOLUCIÓN OBRERA

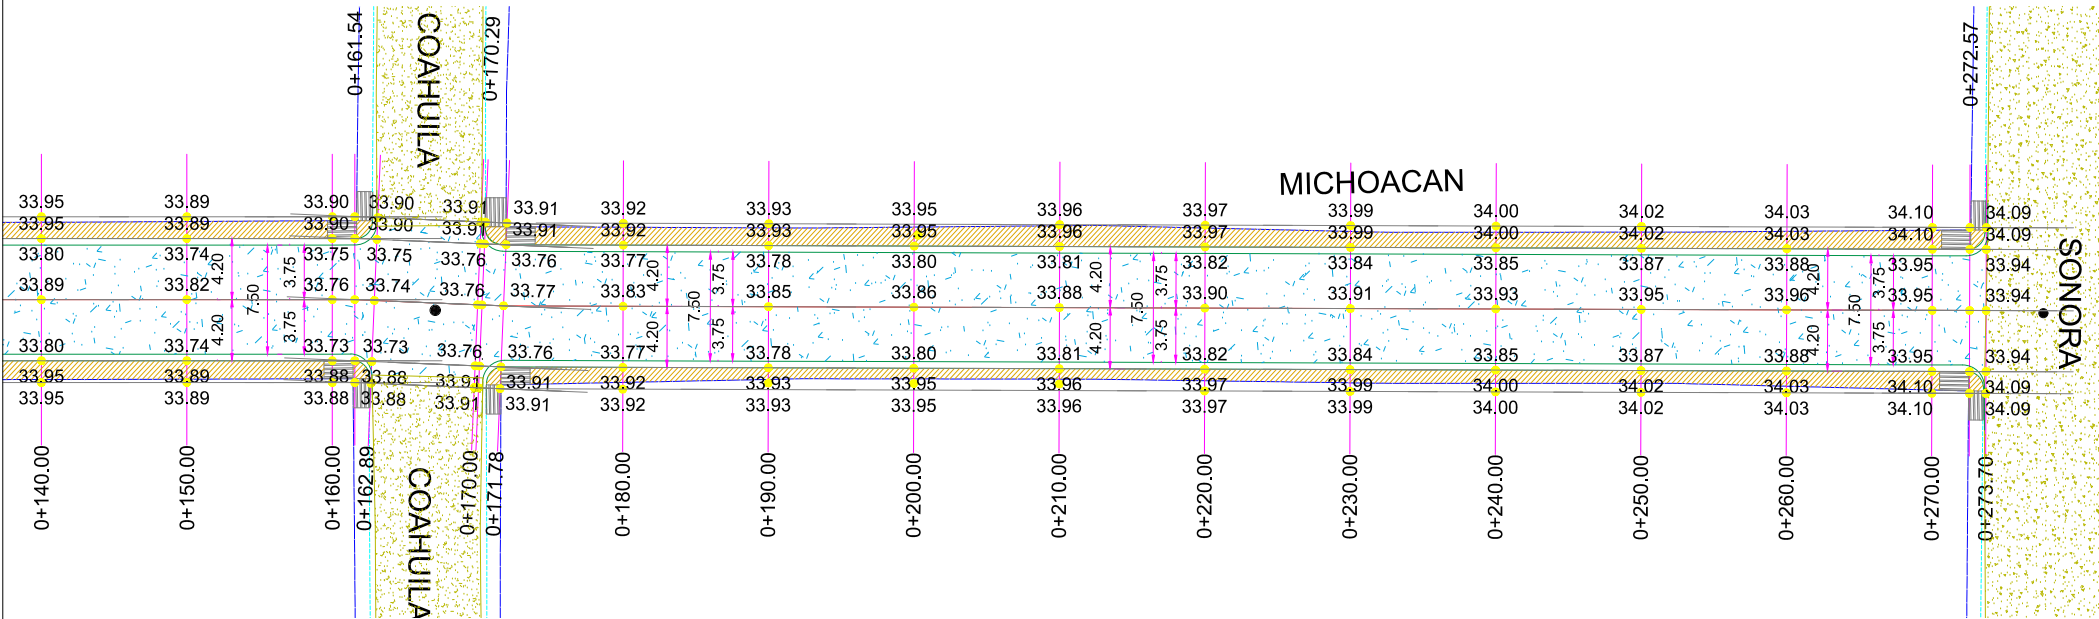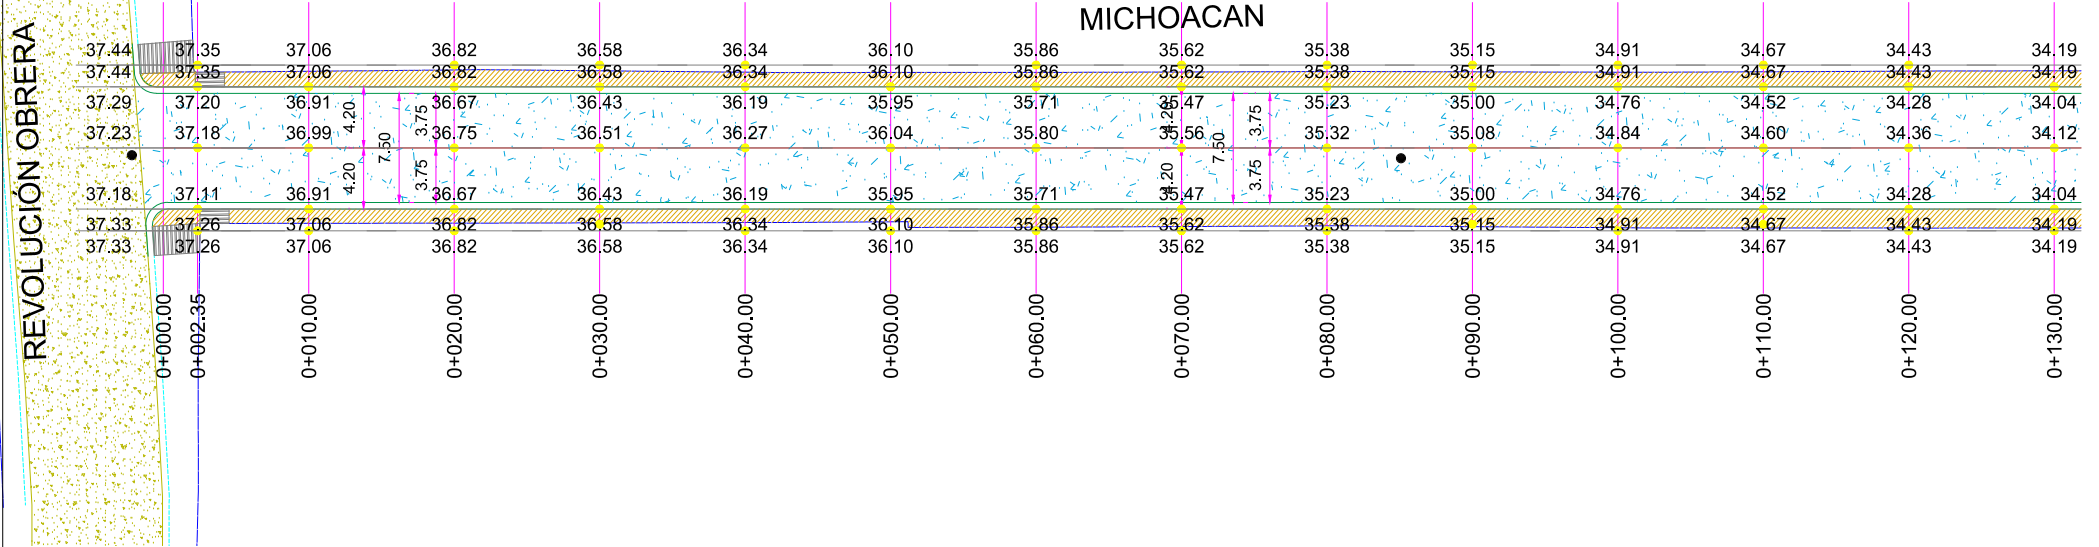

PLANTA GEOMETRICA

ESC. 1:500


NOTAS GENERALES

- 1.- LAS COORDENADAS SON ARBITRARIAS Y LEVANTADO CON ESTACION TOTAL.
- 2.- LEVANTAMIENTO REALIZADO CON GPS DOBLE FRECUENCIA
- 3.- ACOTACIONES EN METROS EXCEPTO LA INDICADA.
- 4.- LA EXCAVACIÓN SE REALIZARÁ A CIELO ABIERTO HASTA LLEGAR A LA PROFUNDIDAD DE DESPLANTE QUE MARQUE EL PROYECTO.
- 5.- EL CONCRETO A UTILIZAR EN BANQUETAS SERÁ DEL TIPO PREMEZ-CLADO CON UNA FC=150 kg/cm², REVENIMIENTO SERÁ DE 10 cm.
- 6.- LA MEMBRANA DEL POLIETILENO SE FIJARÁ MEDIANTE CLAVOS Y FICHAS PARA EVITAR LA FORMACION DE PLIEGUES Y DOBLECES.
- 7.- LA MALLA ELECTROSOLDADA 6X6-10/10 SERÁ COLOCADA EN TODA EL ÁREA QUE MARCA EL PROYECTO.
- 8.- LOS MATERIALES DE ADICIÓN DEBERÁN PRESENTAR UNA CALIDAD TAL QUE LA CAPA MEJORADA CUMPLA CON LOS REQUISITOS EXIGIDOS PARA LA CORONA DEL TERRAPLÉN.
- 9.- SE REALIZARÁ LA EXCAVACIÓN Y RETIRO DE LA CAPA VEGETAL Y DE OTROS MATERIALES BLANDOS, ORGÁNICOS Y OBJETABLES, DONDE SE HALLAN DE REALIZAR LAS EXCAVACIONES EN CAJA.
- 10.- EL TERRAPLÉN SE CONSTRUIRÁ EN CAPAS HORIZONTALES.
- 11.- LOS MATERIALES PROVENIENTES DEL CORTE QUE PRESENTEN BUENAS CARACTERÍSTICAS PARA LA CONSTRUCCIÓN DE LA TERRACERÍA, SERÁN RESERVADOS PARA SU USO EN LA OBRA.
- 12.- LOS MATERIALES QUE NO CUMPLAN CON LO ANTERIOR SERÁN RETIRADOS DEL ÁREA DE ACUERDO A LAS INSTRUCCIONES DEL SUPERVISOR.
- 13.- LOS MATERIALES ADICIONALES SE EXTRAEN DE ZONAS DE PRÉSTAMO APROBADAS POR EL SUPERVISOR Y DEBERÁN CUMPLIR CON LAS ESPECIFICACIONES.
- 14.- NO SE EXTENDERÁ NINGUNA CAPA, MIENTRAS NO SE HAYA COMPROBADO QUE LA SUBYACENTE CUMPLE LAS CONDICIONES DE COMPACTACIÓN EXIGIDAS.
- 15.- EL AGUA A UTILIZAR DEBERÁ SER LIMPIA Y LIBRE DE GRASAS.
- 16.- CUANDO EL MATERIAL DE LOS TERRAPLENES CONTENGA MAYOR GRADO DE HUMEDAD QUE EL ÓPTIMO, ANTES DE INICIAR LA COMPACTACIÓN SE ELIMINARA LA HUMEDAD EXCEDENTE, SEGÚN EL PROCEDIMIENTO QUE APRUEBE EL SUPERVISOR.
- 17.- SERÁ RESPONSABLE DEL CONTRATISTA ASEGURAR UN CONTENIDO DE HUMEDAD QUE GARANTICE EL GRADO COMPACTACIÓN EXIGIDO EN TODAS LAS CAPAS DEL CUERPO DEL TERRAPLÉN.
- 18.- LA DENSIDAD DE LA SUBRASANTE COMPACTADA SE DEFINIRÁ SOBRE UN MÍNIMO DE SEIS (6) DETERMINACIONES, EN SITIOS ELEGIDOS AL AZAR CON UNA FRECUENCIA DE (1) CADA 250 m.
- 19.- LA COMPACTACIÓN DE LOS MATERIALES DEBERÁ REALIZARSE EN CAPAS DE ACUERDO REGLAMENTADO EN EL PROYECTO A UN MÁXIMO DE 20 cm.
- 20.- EL MATERIAL DE BASE SERÁ DE 0.20 m
- 21.- CONCRETO HIDRÁULICO MR=42 kg/cm², TMA 19 mm, ESPESOR DE 15 cm Y REVENIMIENTO DE 10 cm.

SIMBOLOGIA

- AREA DE CONCRETO EXISTENTE.
- BANQUETA DE PROYECTO.
- PAVIMENTO DE ASFALTO EXISTENTE.
- CONCRETO HIDRÁULICO PROYECTADO
- INDICA PARAMENTO.
- CORDON EXISTENTE.
- RAMPA PROPUESTA
- POZO DE VISITA.

UBICACIÓN

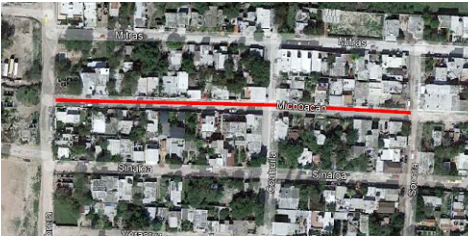

GOBIERNO MUNICIPAL DE
REYNOSA
ADMINISTRACIÓN 2021 - 2024

R. AYUNTAMIENTO DE REYNOSA, TAM.
SECRETARÍA DE OBRAS PÚBLICAS.

SECRETARIO DE OBRAS PÚBLICAS.


ARQ. EDUARDO LÓPEZ ARIAS
DIRECTOR DE CONSTRUCCIÓN.

ARQ. EDGAR ABRAHAM JIMÉNEZ VEGA
DIRECCION DE PROYECTOS


ING. JUAN GABRIEL MARTINEZ LOPEZ

R. AYUNTAMIENTO DE REYNOSA, TAM.
SECRETARÍA DE OBRAS PÚBLICAS.


OBRA: PAVIMENTACION HIDRAULICA DE CALLE MICHOACÁN		PLANO: GEO-001 3 DE 12	FECHA: ENE / 2024
PLANO: GEOMETRICO	ESC: ESC 1:500	UBICACION: ENTRE CALLE SONORA Y CALLE REVOLUCION OBRERA COLONIA LAS MITRAS CIUDAD DE REYNOSA, TAMAULIPAS	
PROYECTO		REVISO	
ING. FERNANDO M.C.		ARQ. E.ALEJANDRO G.D.	

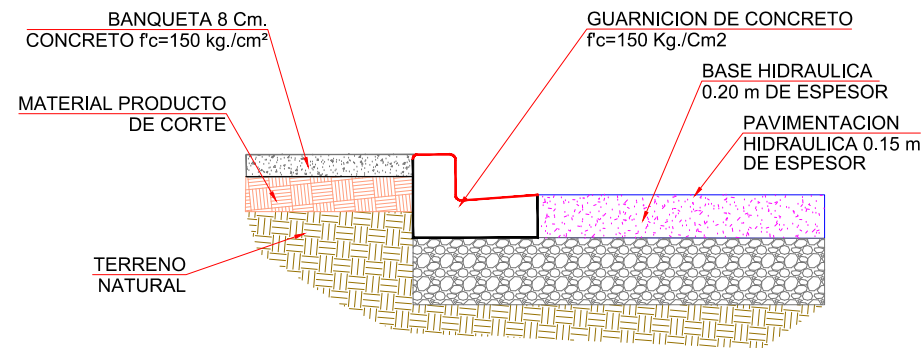


DETALLE DE GUARNICIÓN

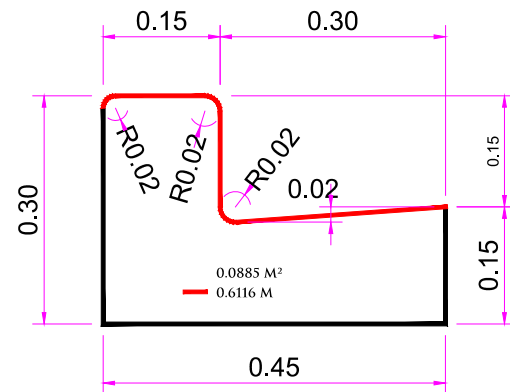


DIMENSIONES DE GUARNICIÓN
TIPO L SIN / ESC.

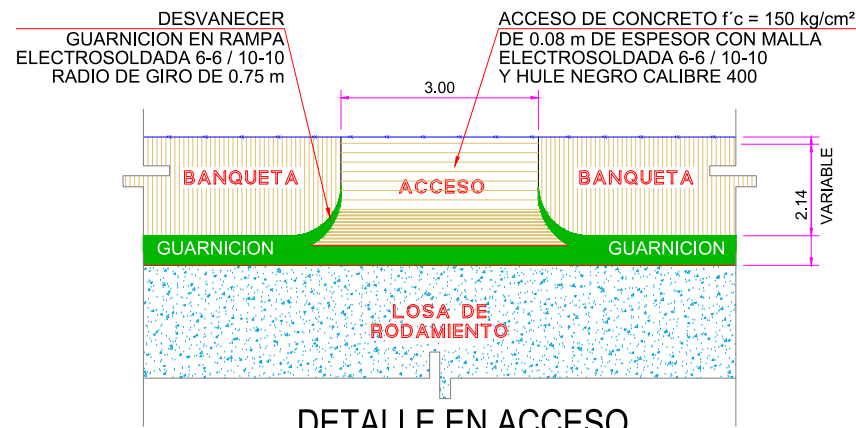


DETALLE EN ACCESO
PLANTA SIN / ESC.

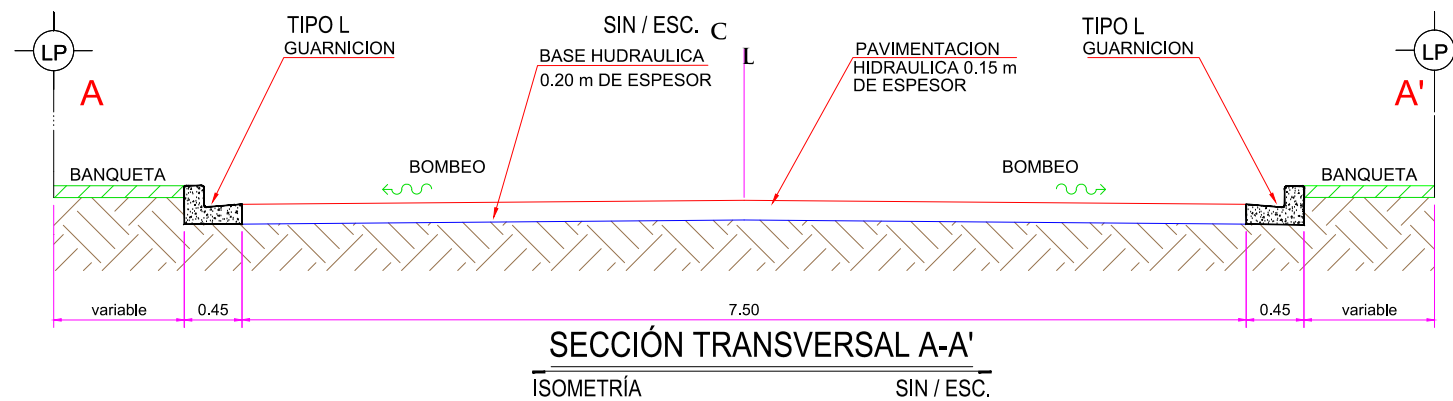


SECCIÓN TRANSVERSAL A-A'
ISOMETRÍA SIN / ESC.

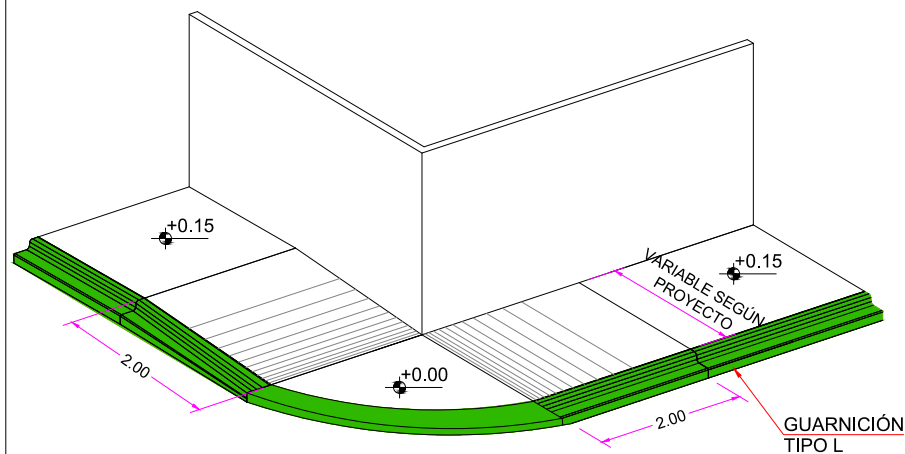

DETALLE DE RAMPA
EN ESQUINA
ISOMETRÍA SIN / ESC.

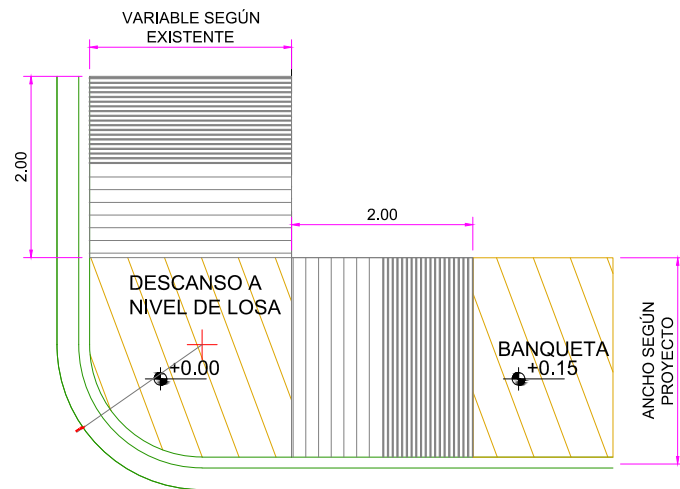


DETALLE DE RAMPA EN ESQUINA
PLANTA SIN / ESC.

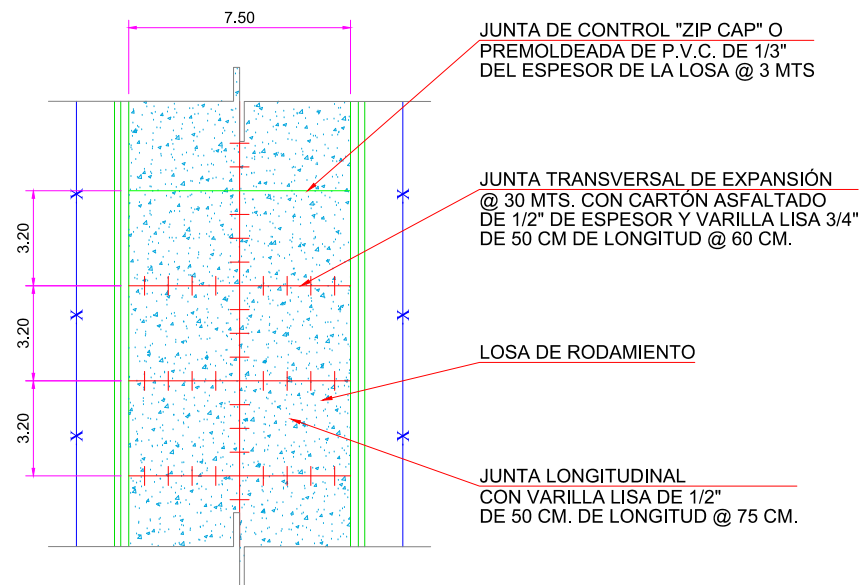

DETALLE DE JUNTAS
ISOMETRÍA SIN / ESC.

UBICACIÓN

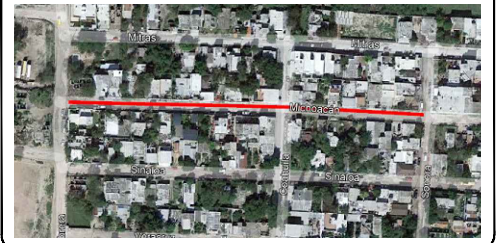

GOBIERNO MUNICIPAL DE
REYNOSA
ADMINISTRACIÓN 2021 - 2024

R. AYUNTAMIENTO DE REYNOSA, TAM.
SECRETARÍA DE OBRAS PÚBLICAS.

SECRETARIO DE OBRAS PÚBLICAS.


ARQ. EDUARDO LÓPEZ ARIAS
DIRECTOR DE CONSTRUCCIÓN.

ARQ. EDGAR ABRAHAM JIMÉNEZ VEGA
DIRECCION DE PROYECTOS

ING. JUAN GABRIEL MARTINEZ LOPEZ

R. AYUNTAMIENTO DE REYNOSA, TAM.
SECRETARÍA DE OBRAS PÚBLICAS.

OBRA: PAVIMENTACION HIDRAULICA DE CALLE MICHOACÁN		PLANO: DET-GEO-001 4 DE 12	FECHA: ENE / 2024
PLANO: GEOMETRICO	ESC: ESC 1:500	UBICACION: ENTRE CALLE SONORA Y CALLE REVOLUCION OBRERA COLONIA LAS MITRAS CIUDAD DE REYNOSA, TAMAULIPAS	
PROYECTO		REVISO	
ING. FERNANDO M.C.		ARQ. E.ALEJANDRO G.D.	

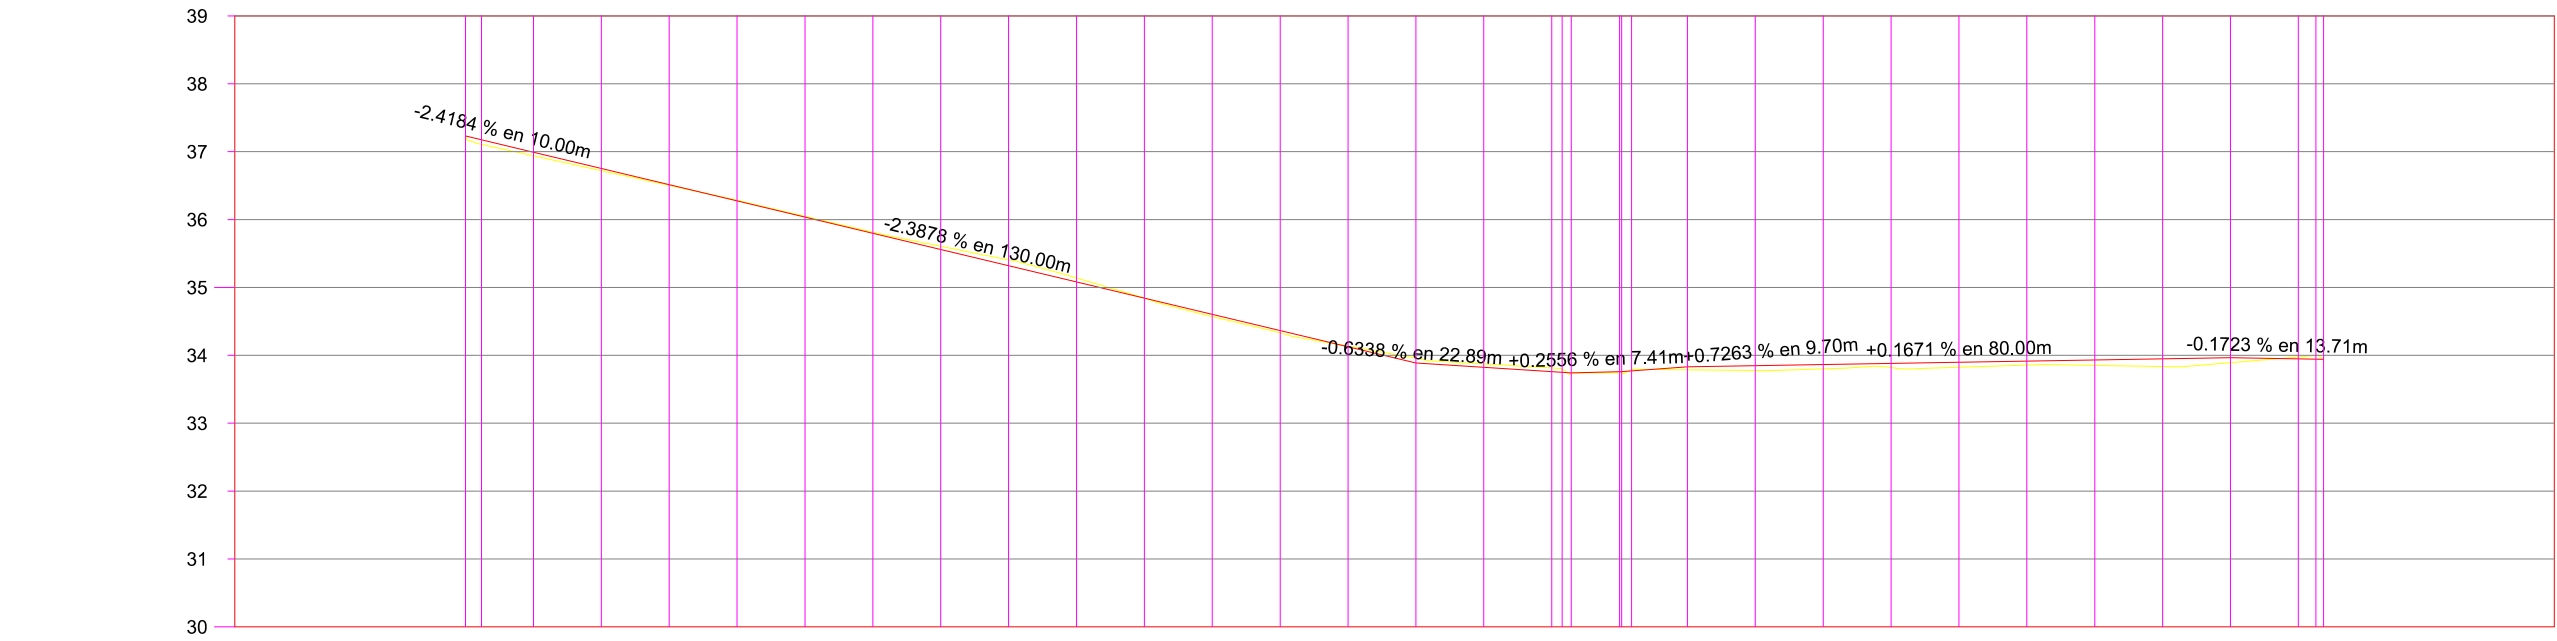

ELEVACION	ESPESOR		VOLUMEN	
	SUBRASANTE	CORTE	TERRAPLEN	CORTE
0+000.00	37.23	0.00	0.00	0.00
0+002.35	37.18	0.07	0.00	6.63
0+010.00	36.99	0.05	0.00	22.57
0+020.00	36.75	0.03	0.00	31.87
0+030.00	36.51	0.01	0.00	34.97
0+040.00	36.27	0.01	0.00	38.25
0+050.00	36.04	0.01	0.00	38.60
0+060.00	35.80	0.02	0.00	37.89
0+070.00	35.56	0.05	0.00	39.73
0+080.00	35.32	0.09	0.00	42.92
0+090.00	35.08	0.06	0.00	42.69
0+100.00	34.84	0.00	0.00	39.56
0+110.00	34.60	0.03	0.00	36.55
0+120.00	34.36	0.03	0.00	34.16
0+130.00	34.12	0.01	0.00	35.14
0+140.00	33.89	0.07	0.00	39.26
0+150.00	33.82	0.05	0.00	40.61
0+160.00	33.76	0.05	0.00	38.69
0+162.89	33.75	0.05	0.00	5.75
0+164.98	33.74	0.02	0.00	4.53
0+170.98	33.76	0.02	0.00	20.91
0+173.70	33.77	0.02	0.00	0.88
0+179.98	33.79	0.04	0.00	4.79
0+180.00	33.83		0.00	29.52
0+190.00	33.85	0.07	0.00	34.91
0+200.00	33.86	0.06	0.00	33.28
0+210.00	33.88	0.06	0.00	29.98
0+220.00	33.90	0.07	0.00	27.69
0+230.00	33.91	0.06	0.00	28.48
0+240.00	33.93	0.08	0.00	28.56
0+250.00	33.95	0.11	0.00	26.35
0+260.00	33.96	0.07	0.00	25.90
0+270.00	33.95	0.03	0.00	29.05
0+273.50	33.94	0.05	0.00	8.39
0+275.70	33.94		0.00	3.59

PERFIL CALLE MICHOACAN

ESCALA HORIZONTAL 1 : 1000
ESCALA VERTICAL 1 : 100
TOTAL VOLUMEN CORTE = 942.62m3
TOTAL VOLUMEN TERRAPLEN = 0.00m3

UBICACIÓN

NOTAS GENERALES

1.- COORDENADAS PLANTEADAS SON ARBITRARIAS
2.- ACOTACIONES EN METROS.
3.- VER DETALLES GEOMETRICO EN PLANO GEO-01

R. AYUNTAMIENTO DE REYNOSA, TAM.
SECRETARÍA DE OBRAS PÚBLICAS.

SECRETARIO DE OBRAS PÚBLICAS.


ARQ. EDUARDO LÓPEZ ARIAS
DIRECTOR DE CONSTRUCCIÓN.

ARQ. EDGAR ABRAHAM JIMÉNEZ VEGA
DIRECCION DE PROYECTOS

ING. JUAN GABRIEL MARTINEZ LOPEZ

R. AYUNTAMIENTO DE REYNOSA, TAM.
SECRETARÍA DE OBRAS PÚBLICAS.

OBRA: PAVIMENTACION HIDRAULICA DE CALLE MICHOACÁN	PLANO: PER-001	FECHA: ENE / 2024
	5 DE 12	
PLANO: PERFIL	ESC: ESC 1:1000	UBICACION: ENTRE CALLE SONORA Y CALLE REVOLUCION OBRERA COLONIA LAS MITRAS CIUDAD DE REYNOSA, TAMAULIPAS
PROYECTÓ		REVISO
ING. FERNANDO M.C.		ARQ. E.ALEJANDRO G.D.

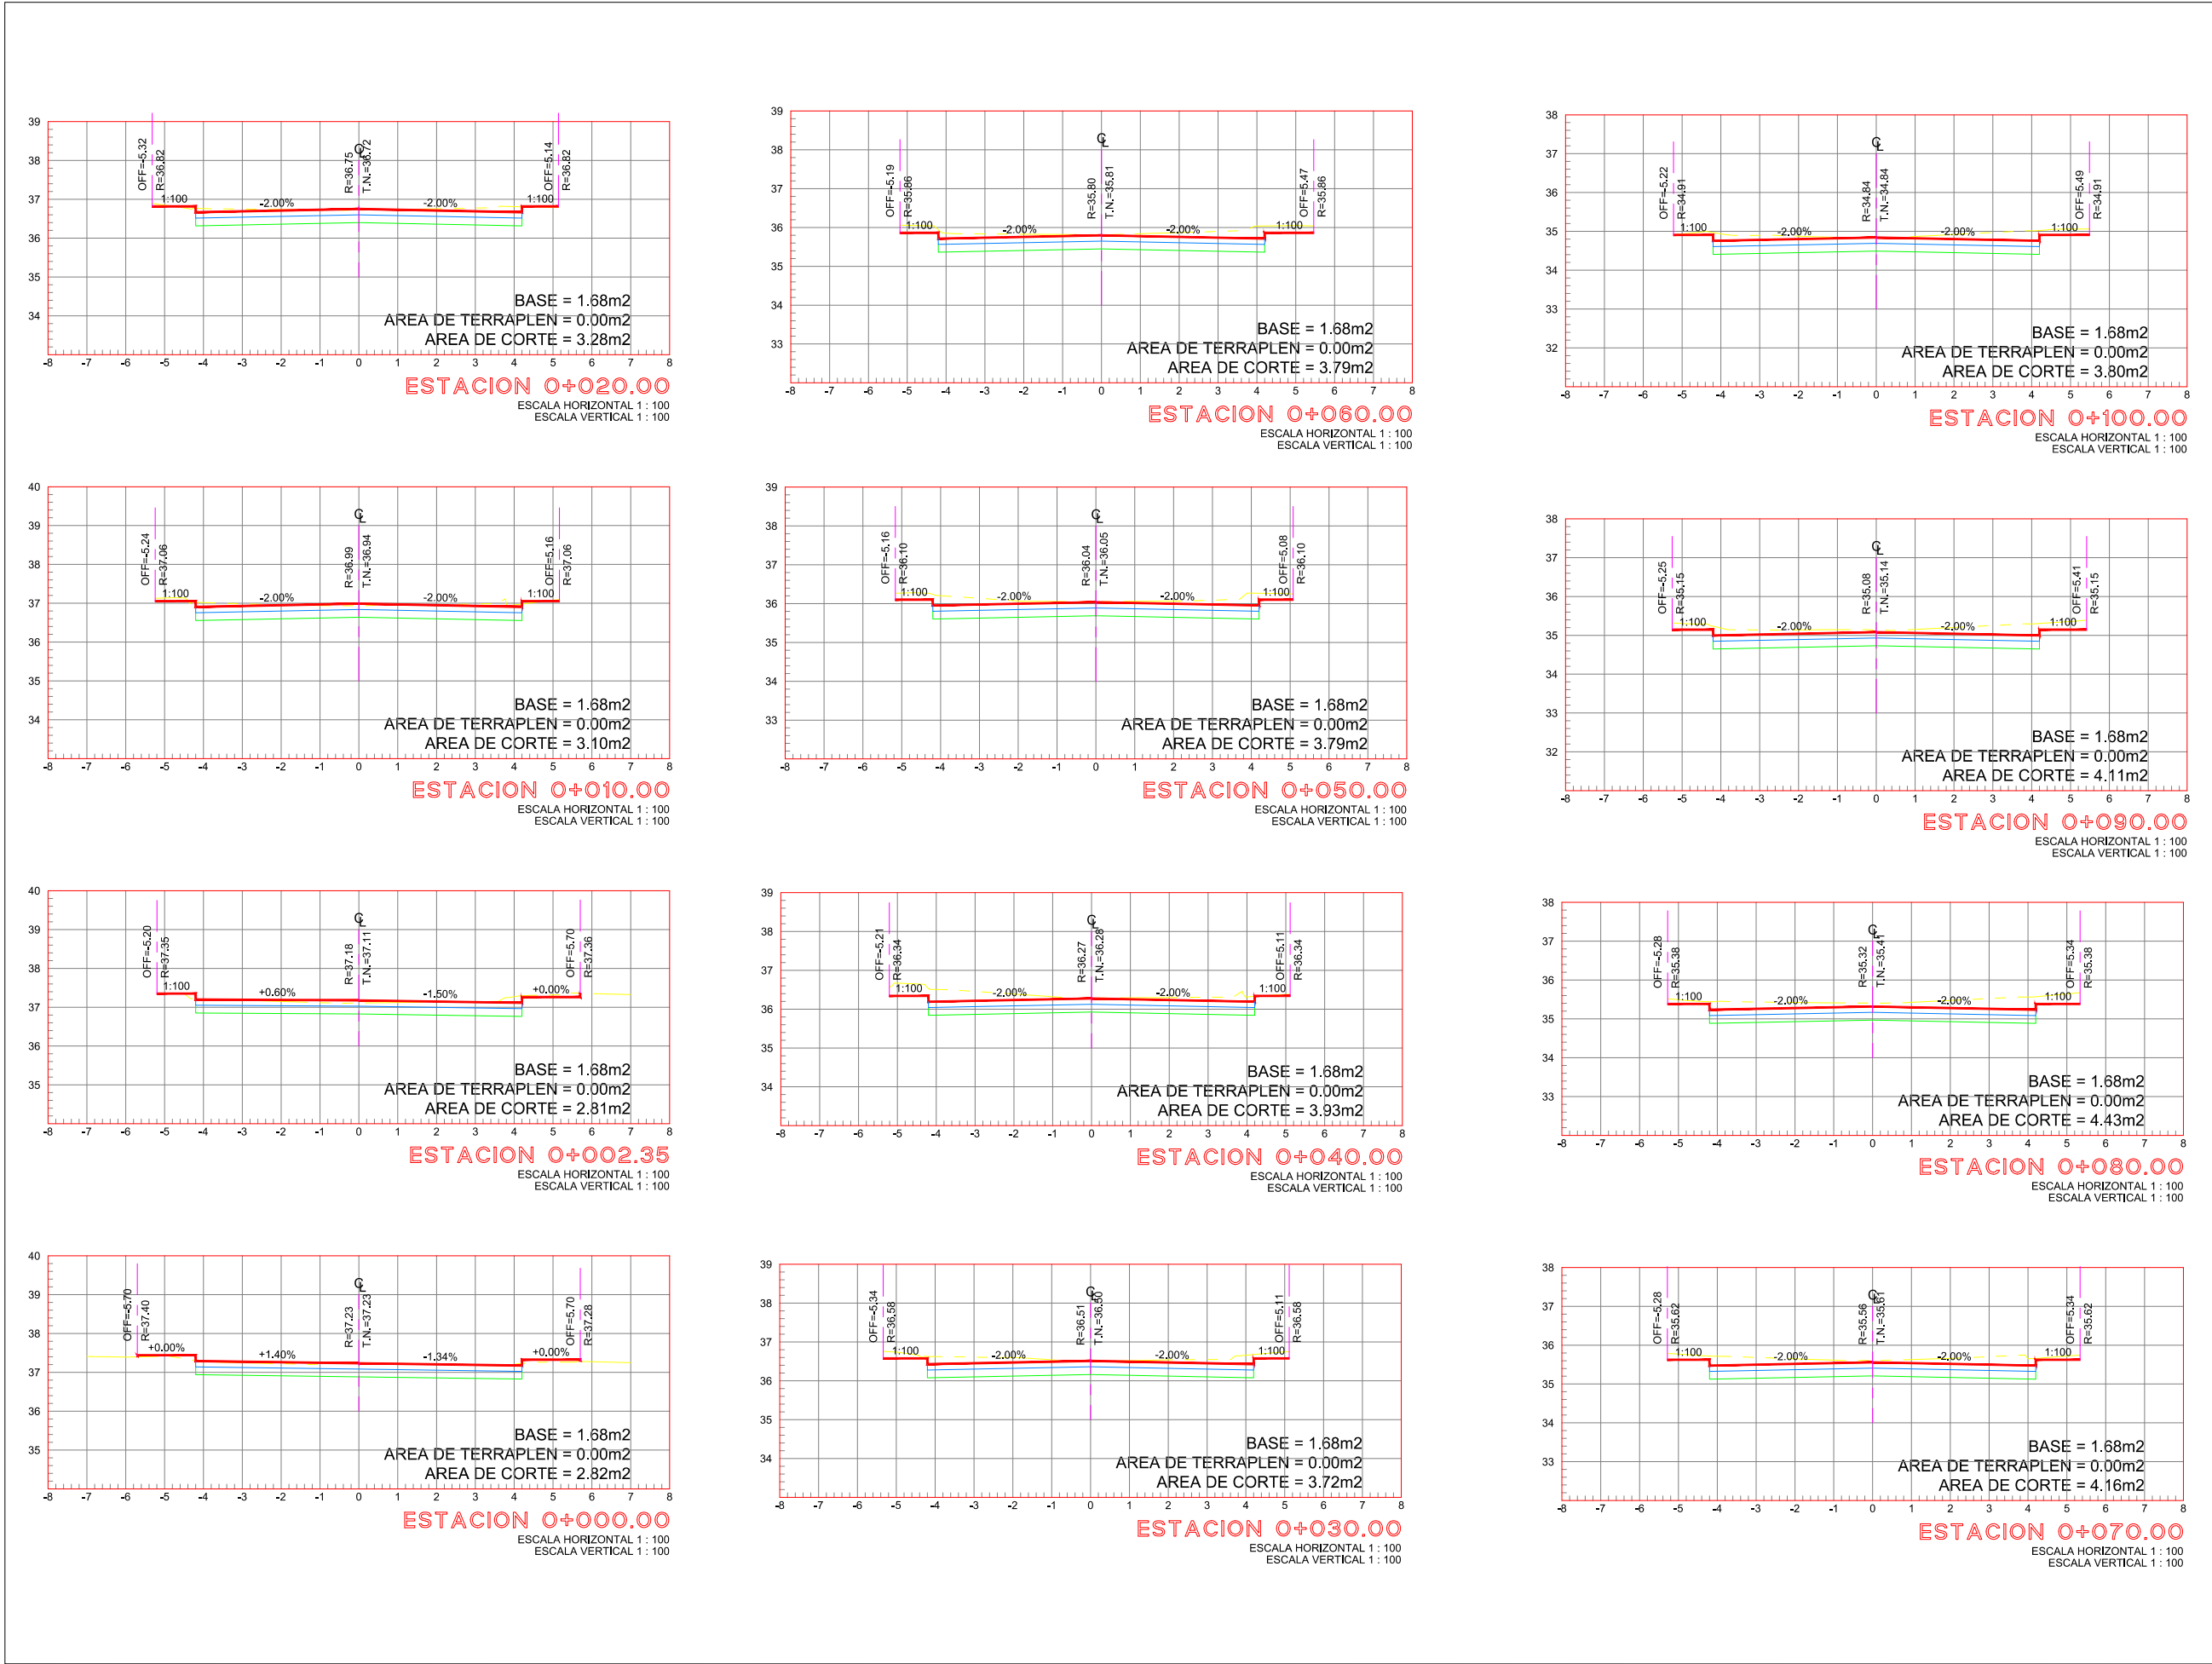

UBICACIÓN

NOTAS GENERALES

1.- COORDENADAS PLANTEADAS SON ARBITRARIAS
2.- ACOTACIONES EN METROS.
3.- VER DETALLES GEOMETRICO EN PLANO GEO-01

GOBIERNO MUNICIPAL DE
REYNOSA
ADMINISTRACIÓN 2021 - 2024

R. AYUNTAMIENTO DE REYNOSA, TAM.
SECRETARÍA DE OBRAS PÚBLICAS.

SECRETARIO DE OBRAS PÚBLICAS.


ARQ. EDUARDO LÓPEZ ARIAS
DIRECTOR DE CONSTRUCCIÓN.

ARQ. EDGAR ABRAHAM JIMÉNEZ VEGA
DIRECCION DE PROYECTOS

ING. JUAN GABRIEL MARTINEZ LOPEZ

R. AYUNTAMIENTO DE REYNOSA, TAM.
SECRETARÍA DE OBRAS PÚBLICAS.

OBRA:	PAVIMENTACION HIDRAULICA DE CALLE MICHOACÁN	PLANO:	SEC-001	FECHA:	ENE / 2024
		6 DE 12			
PLANO:	SECCIONES	ESC:	ESC 1:100	UBICACION:	ENTRE CALLE SONORA Y CALLE REVOLUCION OBRERA COLONIA LAS MITRAS CIUDAD DE REYNOSA, TAMAULIPAS
PROYECTO			REVISO		
ING. FERNANDO M.C.			ARQ. E.ALEJANDRO G.D.		

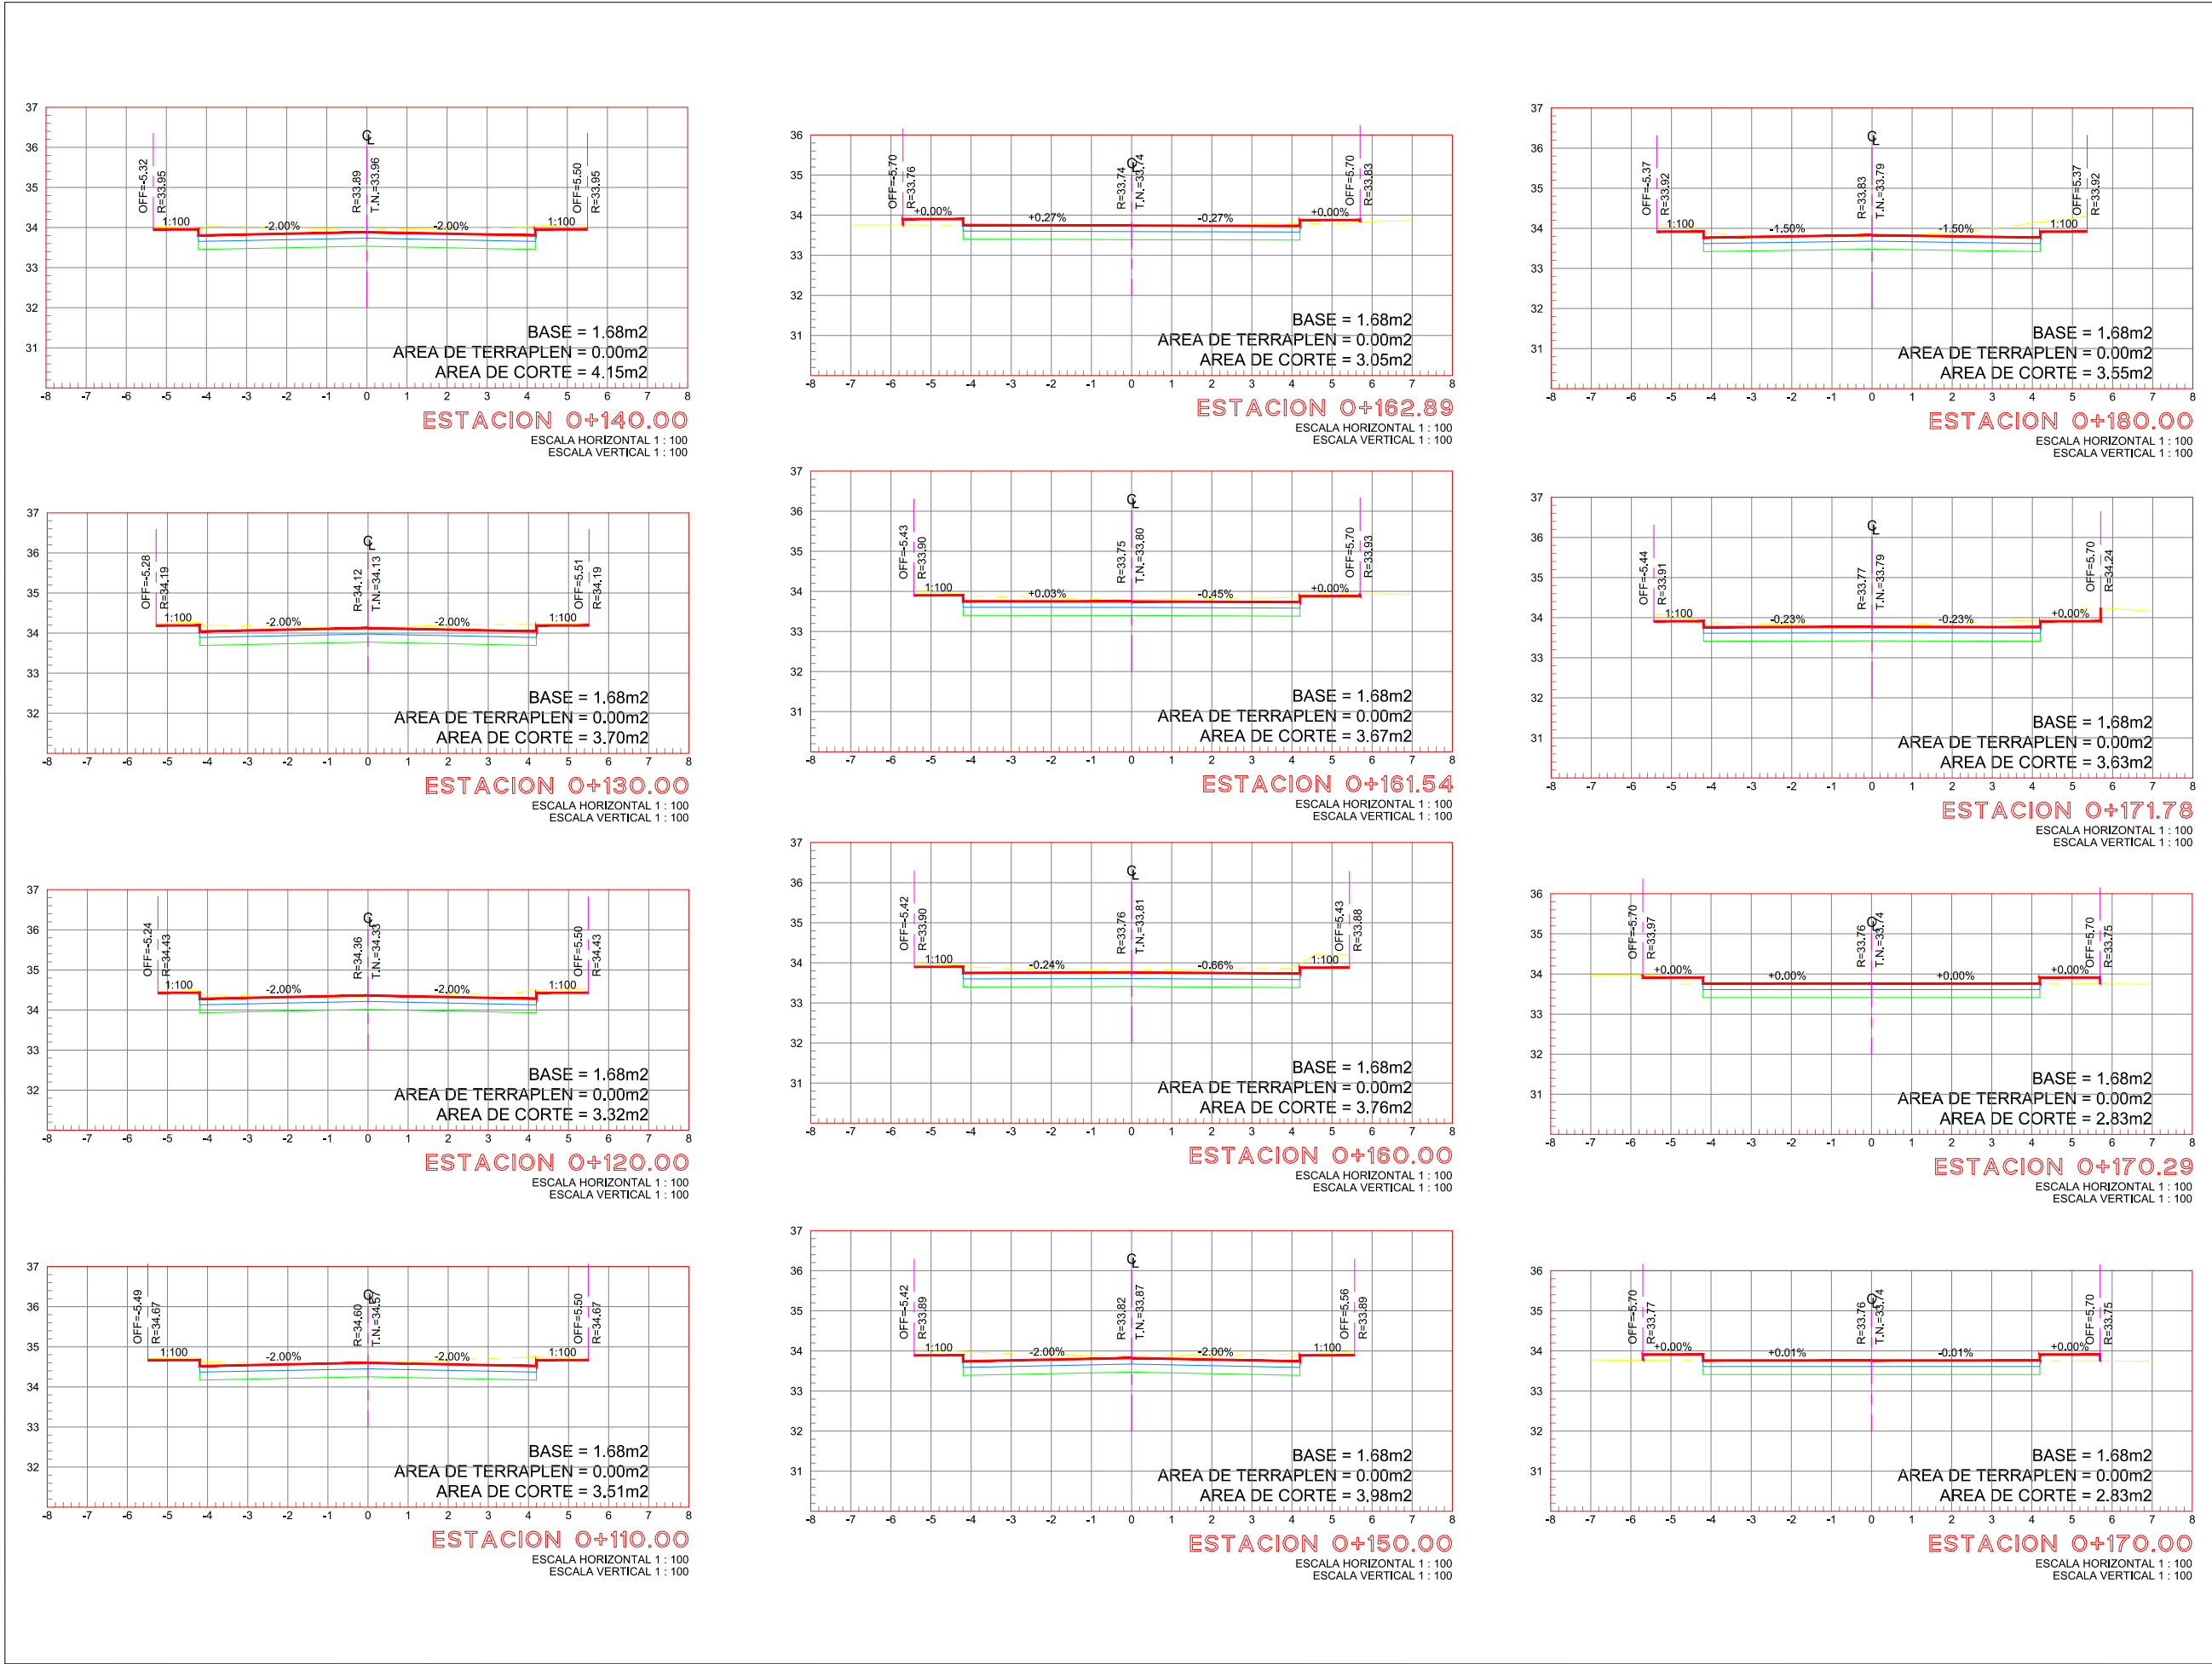

UBICACIÓN

NOTAS GENERALES

- 1.- COORDENADAS PLANTEADAS SON ARBITRARIAS
- 2.- ACOTACIONES EN METROS.
- 3.- VER DETALLES GEOMETRICO EN PLANO GEO-01

GOBIERNO MUNICIPAL DE
REYNOSA
ADMINISTRACIÓN 2021 - 2024

R. AYUNTAMIENTO DE REYNOSA, TAM.
SECRETARÍA DE OBRAS PÚBLICAS.

SECRETARIO DE OBRAS PÚBLICAS.


ARQ. EDUARDO LÓPEZ ARIAS
DIRECTOR DE CONSTRUCCIÓN.

ARQ. EDGAR ABRAHAM JIMÉNEZ VEGA
DIRECCION DE PROYECTOS


ING. JUAN GABRIEL MARTINEZ LOPEZ

R. AYUNTAMIENTO DE REYNOSA, TAM.
SECRETARÍA DE OBRAS PÚBLICAS.


OBRA:	PAVIMENTACION HIDRAULICA DE CALLE MICHOACÁN	PLANO:	SEC-002	FECHA:	ENE / 2024
		7 DE 12			
PLANO:	SECCIONES	ESC:	ESC 1:100	UBICACION: ENTRE CALLE SONORA Y CALLE REVOLUCION OBRERA COLONIA LAS MITRAS CIUDAD DE REYNOSA, TAMAULIPAS	
PROYECTO				REVISO	
ING. FERNANDO M.C.				ARQ. E.ALEJANDRO G.D.	

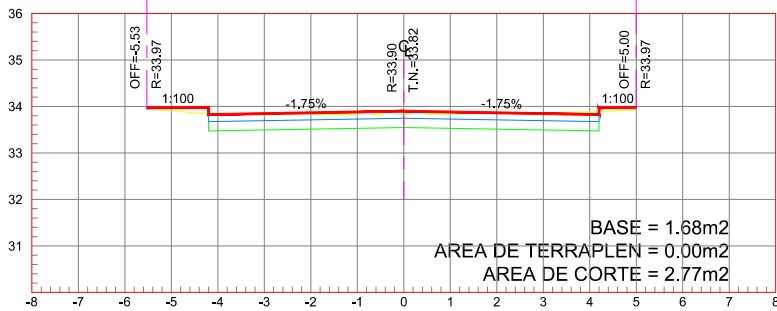


ESTACION 0+220.00
ESCALA HORIZONTAL 1 : 100
ESCALA VERTICAL 1 : 100

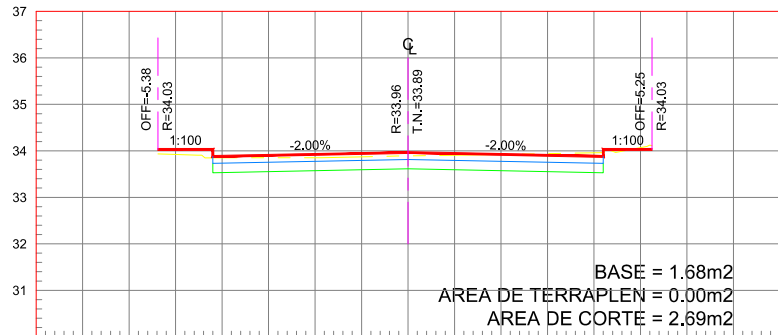


ESTACION 0+260.00
ESCALA HORIZONTAL 1 : 100
ESCALA VERTICAL 1 : 100

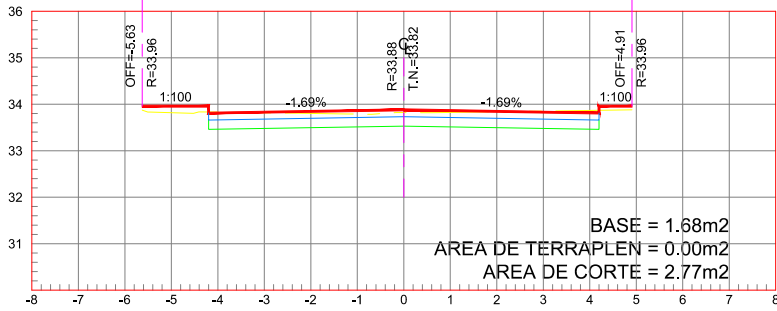


ESTACION 0+210.00
ESCALA HORIZONTAL 1 : 100
ESCALA VERTICAL 1 : 100

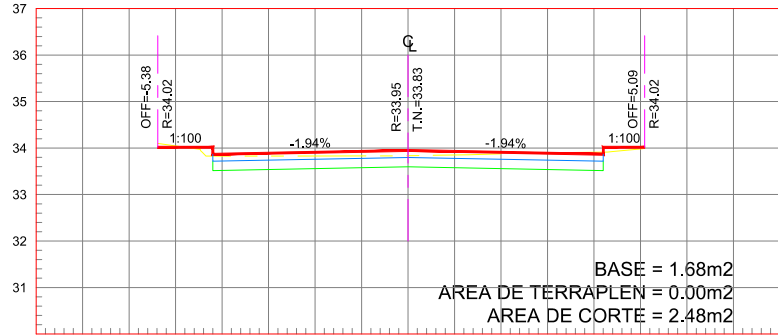


ESTACION 0+250.00
ESCALA HORIZONTAL 1 : 100
ESCALA VERTICAL 1 : 100

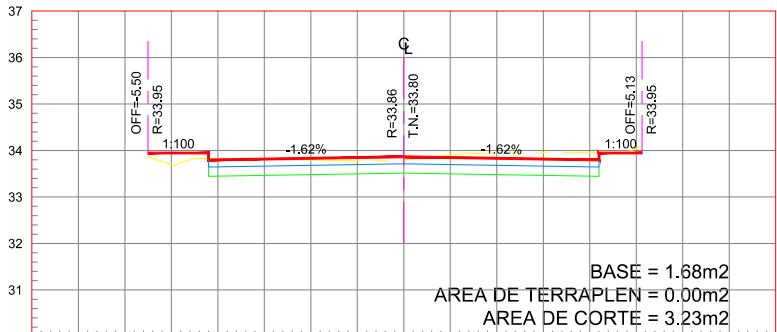


ESTACION 0+200.00
ESCALA HORIZONTAL 1 : 100
ESCALA VERTICAL 1 : 100

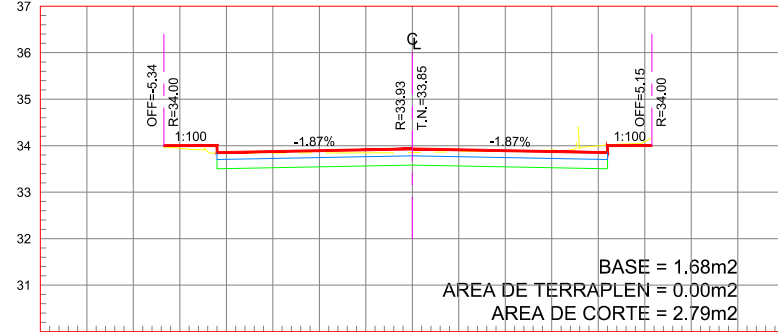


ESTACION 0+240.00
ESCALA HORIZONTAL 1 : 100
ESCALA VERTICAL 1 : 100

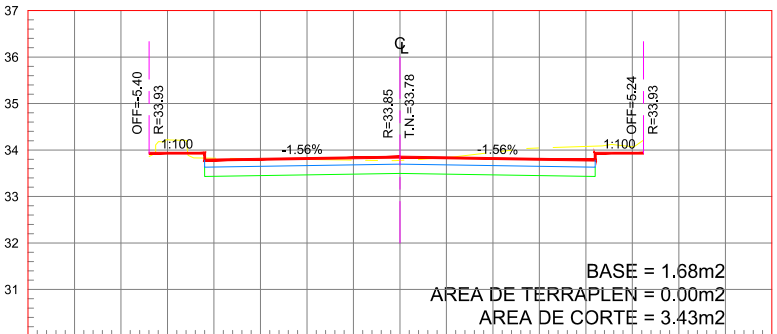


ESTACION 0+190.00
ESCALA HORIZONTAL 1 : 100
ESCALA VERTICAL 1 : 100

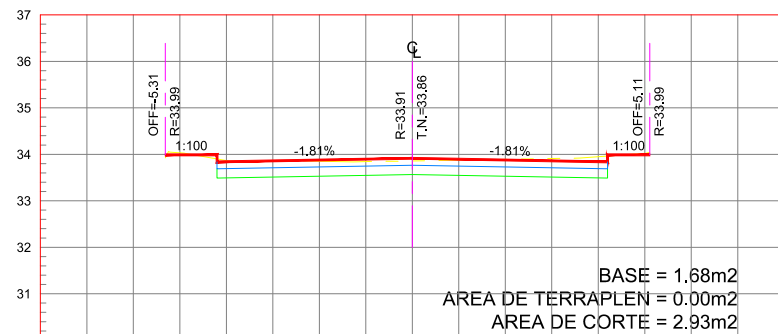


ESTACION 0+230.00
ESCALA HORIZONTAL 1 : 100
ESCALA VERTICAL 1 : 100

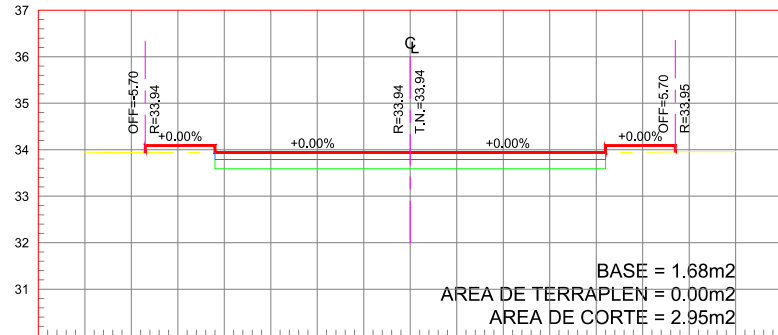

ESTACION 0+273.70
ESCALA HORIZONTAL 1 : 100
ESCALA VERTICAL 1 : 100

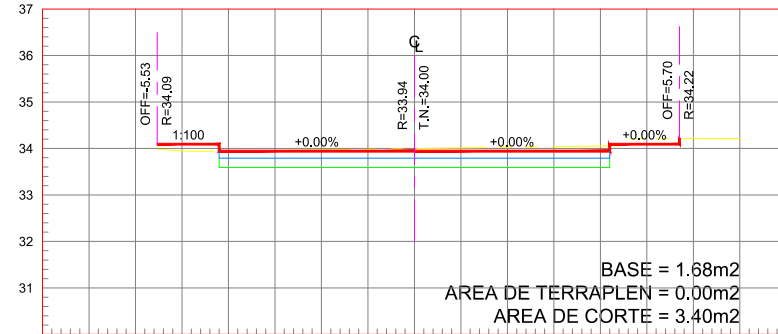

ESTACION 0+272.57
ESCALA HORIZONTAL 1 : 100
ESCALA VERTICAL 1 : 100

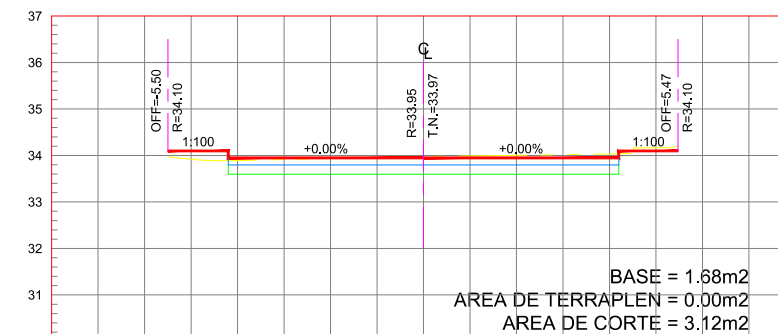

ESTACION 0+270.00
ESCALA HORIZONTAL 1 : 100
ESCALA VERTICAL 1 : 100



NOTAS GENERALES

- 1.- COORDENADAS PLANTEADAS SON ARBITRARIAS
- 2.- ACOTACIONES EN METROS.
- 3.- VER DETALLES GEOMETRICO EN PLANO GEO-01



GOBIERNO MUNICIPAL DE
REYNOSA
ADMINISTRACIÓN 2021 - 2024

R. AYUNTAMIENTO DE REYNOSA, TAM.
SECRETARÍA DE OBRAS PÚBLICAS.

SECRETARIO DE OBRAS PÚBLICAS.


ARQ. EDUARDO LÓPEZ ARIAS
DIRECTOR DE CONSTRUCCIÓN.

ARQ. EDGAR ABRAHAM JIMÉNEZ VEGA
DIRECCION DE PROYECTOS

ING. JUAN GABRIEL MARTINEZ LOPEZ

R. AYUNTAMIENTO DE REYNOSA, TAM.
SECRETARÍA DE OBRAS PÚBLICAS.

OBRA: PAVIMENTACION HIDRAULICA DE CALLE MICHOACÁN		PLANO: SEC-003 8 DE 12	FECHA: ENE / 2024
PLANO: SECCIONES	ESC: ESC 1:100	UBICACION: ENTRE CALLE SONORA Y CALLE REVOLUCION OBRERA COLONIA LAS MITRAS CIUDAD DE REYNOSA, TAMAULIPAS	
PROYECTO		REVISO	
ING. FERNANDO M.C.		ARQ. E.ALEJANDRO G.D.	

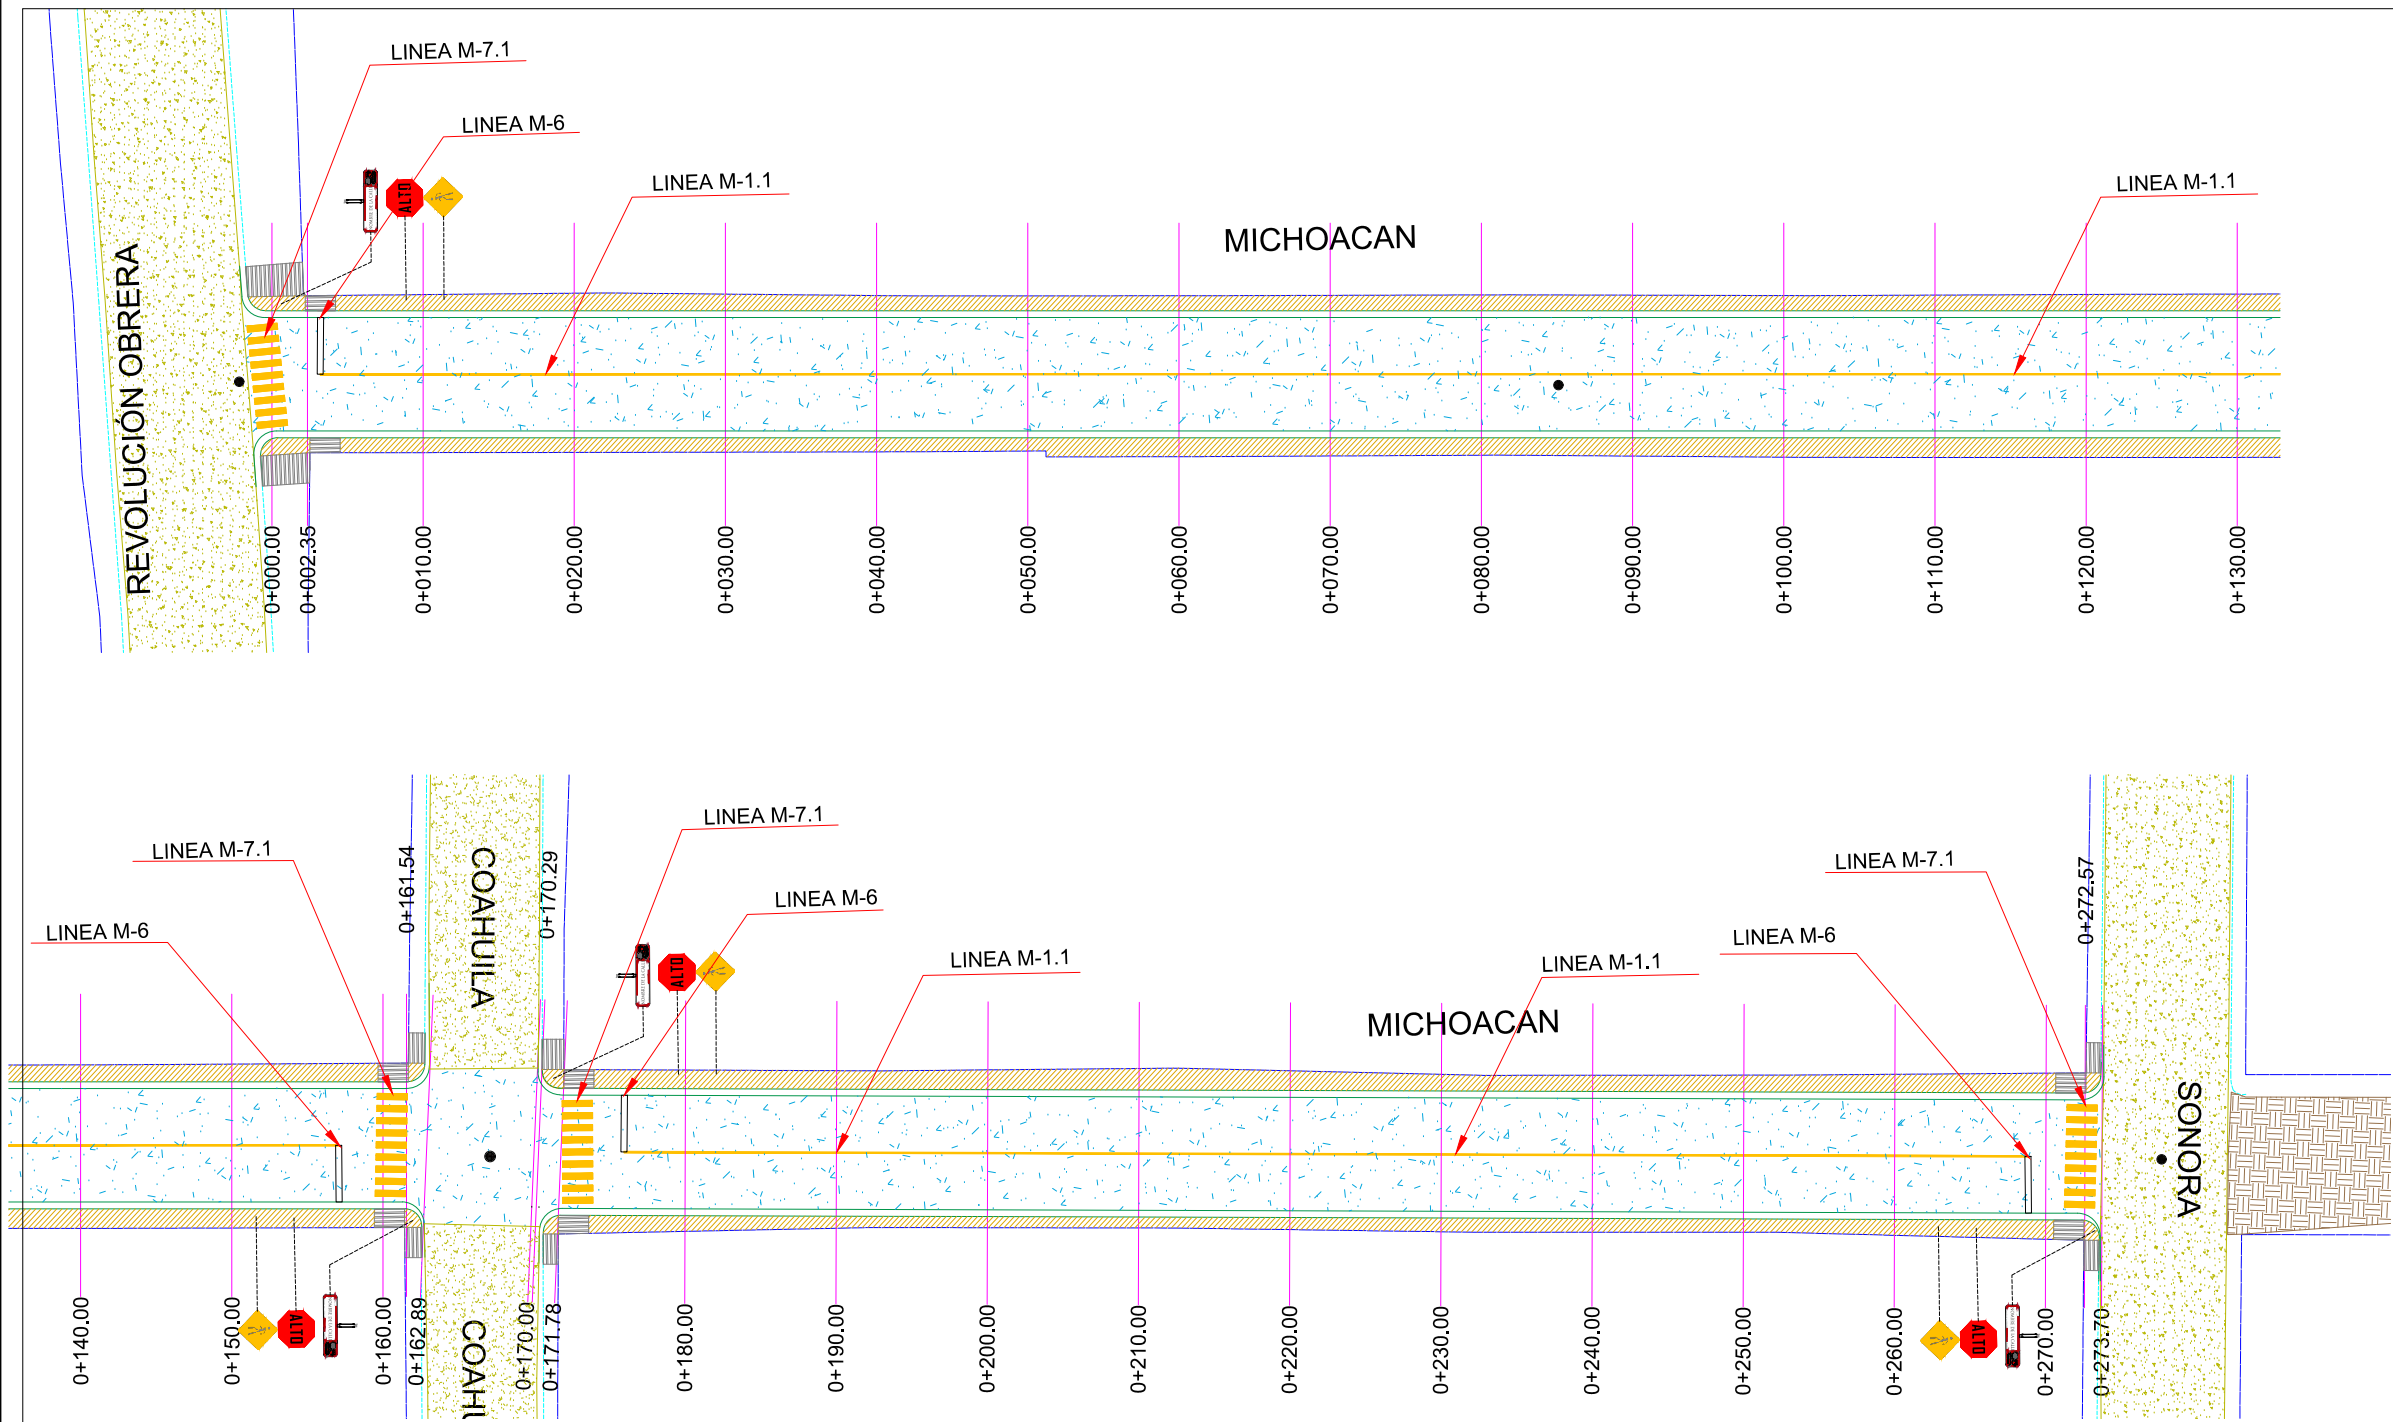

PLANTA SEÑALIZACIÓN
ESC. 1 : 500

UBICACIÓN

NOTAS GENERALES

1.- COORDENADAS PLANTEADAS SON ARBITRARIAS
2.- ACOTACIONES EN METROS.
3.- VER DETALLES GEOMETRICO EN PLANO GEO-01

Gobierno Municipal de
REYNOSA
Administración 2021 - 2024

R. AYUNTAMIENTO DE REYNOSA, TAM.
SECRETARÍA DE OBRAS PÚBLICAS.

SECRETARIO DE OBRAS PÚBLICAS.


ARQ. EDUARDO LÓPEZ ARIAS
DIRECTOR DE CONSTRUCCIÓN.

ARQ. EDGAR ABRAHAM JIMÉNEZ VEGA
DIRECCION DE PROYECTOS


ING. JUAN GABRIEL MARTINEZ LOPEZ

R. AYUNTAMIENTO DE REYNOSA, TAM.
SECRETARÍA DE OBRAS PÚBLICAS.

OBRA: PAVIMENTACION HIDRAULICA DE CALLE MICHOACÁN	PLANO: SEÑ-001 9 DE 12	FECHA: ENE / 2024
PLANO: SEÑALAMIENTO	ESC: ESC 1:500	UBICACION: ENTRE CALLE SONORA Y CALLE REVOLUCION OBRERA COLONIA LAS MITRAS CIUDAD DE REYNOSA, TAMAULIPAS
PROYECTO ING. FERNANDO M.C.		REVISO ARQ. E.ALEJANDRO G.D.

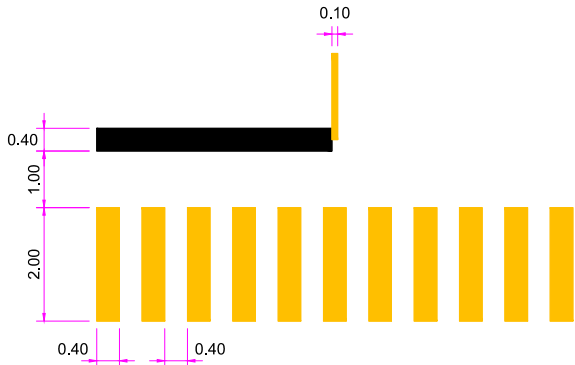



DETALLE CRUCE PEATONAL
PLANTA SIN / ESC.

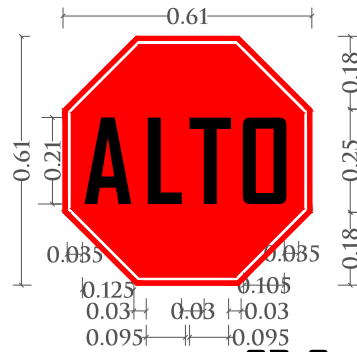

SEÑALAMIENTO SR-6




SEÑALAMIENTO SP-32

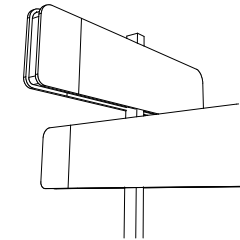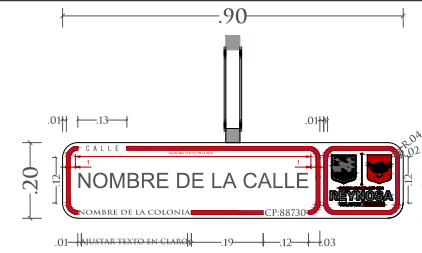


SEÑALAMIENTO SII-6

SIMBOLOGÍA SEÑALIZACIÓN


M-6	RAYA DE ALTO LÍNEA DE ALTO CON UNA LONGITUD VARIABLE. EL ANCHO DE LÍNEA DE 0.40 m CON PINTURA TERMOPLÁSTICA COLOR BLANCO.
M-7.1	RAYA PARA CRUCE DE PEATONES LÍNEAS PARA CRUCE DE PEATONES EL ANCHO DE LÍNEA DE 0.40 m CON UNA LONGITUD DE 2.00 m. Y SEPARACIÓN DE 0.40 m CON PINTURA TERMOPLÁSTICA COLOR AMARILLO.
M-1.1	RAYA SEPARADORA DE SENTIDOS DE CIRCULACIÓN LÍNEA CONTINUA SENCILLA PARA SEPARACIÓN DE SENTIDOS CON ARROYO VIAL HASTA 6.50 m CON 10 CM DE ANCHO CON PINTURA TERMOPLÁSTICA COLOR AMARILLO.
	SII-6 NOMENCLATURA DE CALLE
	SR-6 SEÑAL DE ALTO
	SP-32 SEÑAL DE CRUCE DE PEATÓN

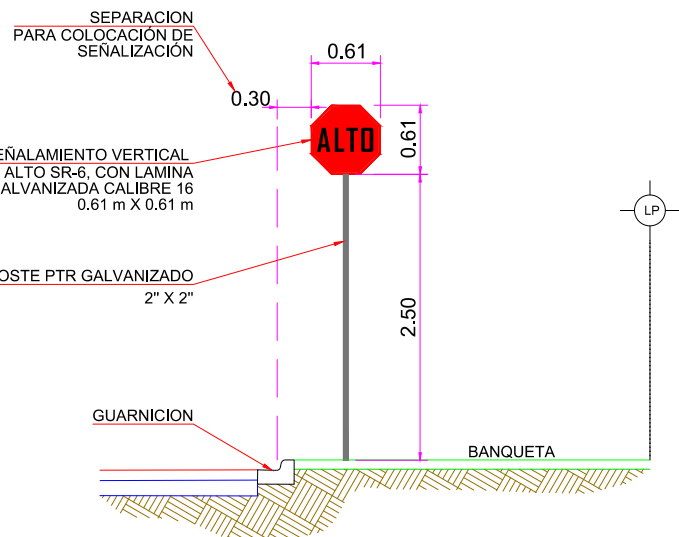

DETALLE UBICACIÓN
SEÑALAMIENTO SR-6
SECCIÓN SIN / ESC.

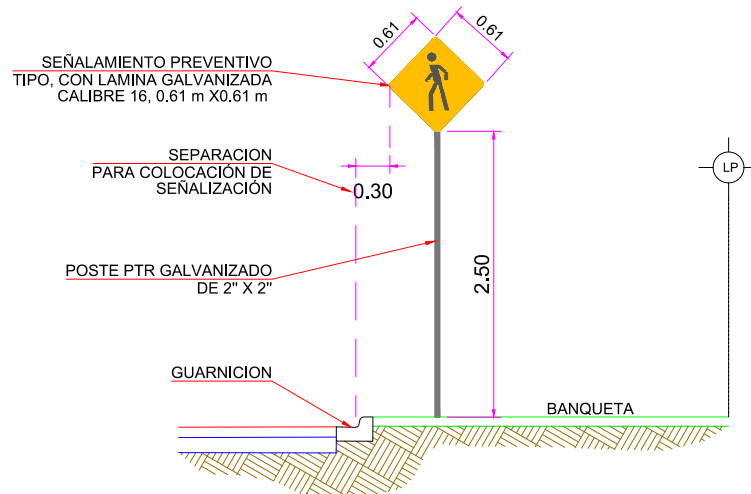


DETALLE UBICACIÓN
SEÑALAMIENTO SP-32
SECCIÓN SIN / ESC.

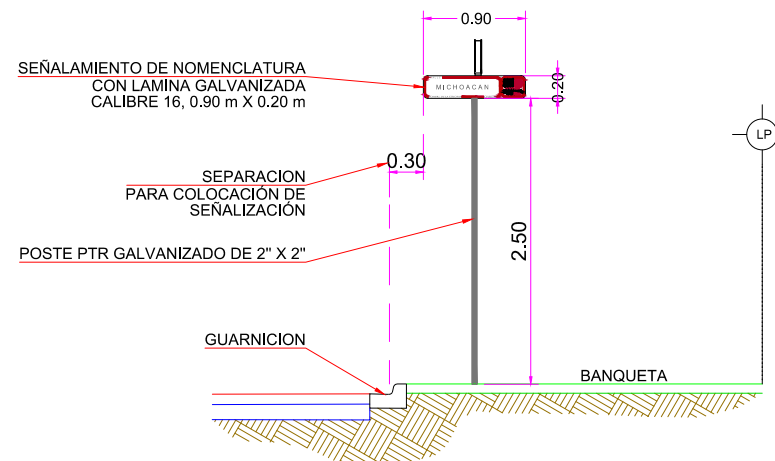

DETALLE UBICACIÓN
SEÑALAMIENTO SII-6
SECCIÓN SIN / ESC.

UBICACIÓN

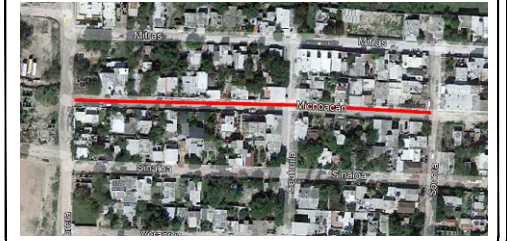

NOTAS GENERALES

- 1.- COORDENADAS PLANTEADAS SON ARBITRARIAS
- 2.- ACOTACIONES EN METROS.
- 3.- VER DETALLES GEOMETRICO EN PLANO GEO-01



GOBIERNO MUNICIPAL DE
REYNOSA
ADMINISTRACIÓN 2021 - 2024

R. AYUNTAMIENTO DE REYNOSA, TAM.
SECRETARÍA DE OBRAS PÚBLICAS.

SECRETARIO DE OBRAS PÚBLICAS.



ARQ. EDUARDO LÓPEZ ARIAS
DIRECTOR DE CONSTRUCCIÓN.

ARQ. EDGAR ABRAHAM JIMÉNEZ VEGA
DIRECCION DE PROYECTOS

ING. JUAN GABRIEL MARTINEZ LOPEZ

R. AYUNTAMIENTO DE REYNOSA, TAM.
SECRETARÍA DE OBRAS PÚBLICAS.

OBRA: PAVIMENTACION HIDRAULICA DE CALLE MICHOCÁN	PLANO: SEÑ-001 10 DE 12	FECHA: ENE / 2024
PLANO: SEÑALAMIENTO	ESC: ESC 1:500	UBICACION: ENTRE CALLE SONORA Y CALLE REVOLUCION OBRERA COLONIA LAS MITRAS CIUDAD DE REYNOSA, TAMAULIPAS
PROYECTO	REVISO	
ING. FERNANDO M.C.	ARQ. E.ALEJANDRO G.D.	

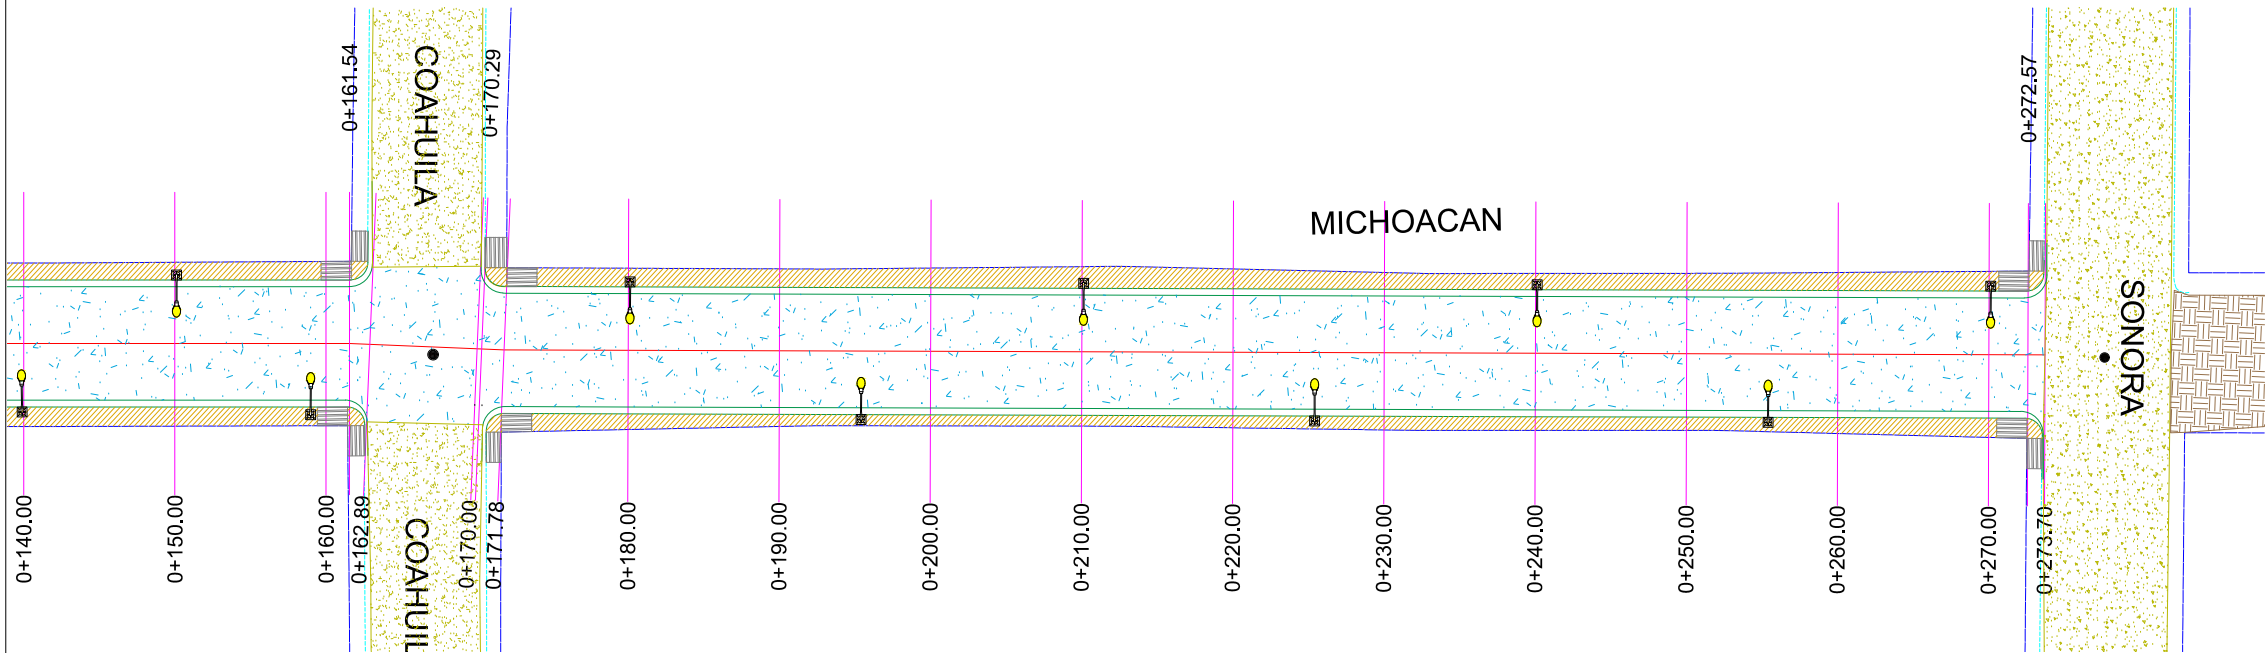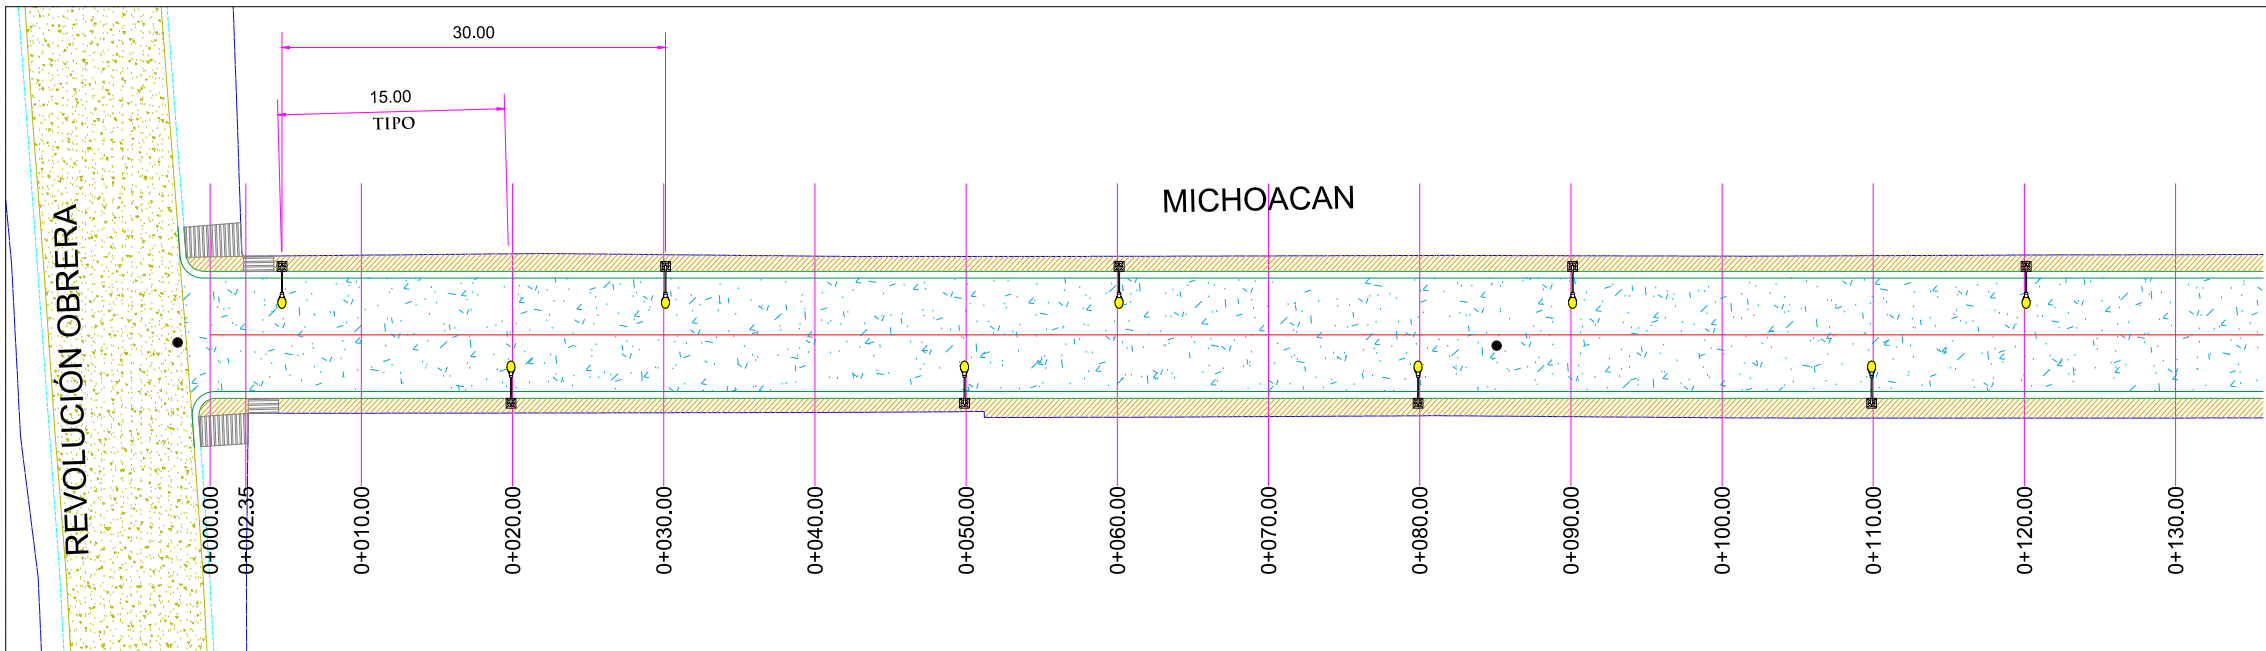

PLANTA ELECTRICA
ESC. 1 : 500


SIMBOLOGÍA

- LUMINARIA PROYECTO.
- AREA DE CONCRETO EXISTENTE.
- BANQUETA DE PROYECTO.
- PAVIMENTO DE ASFALTO EXISTENTE.
- CONCRETO HIDRÁULICO PROYECTADO
- INDICA PARAMENTO.
- CORDON EXISTENTE.
- RAMPA PROPUESTA
- POZO DE VISITA.

NOTAS GENERALES

- ACOTACIONES EN METROS, EXCEPTO LA INDICADA.
- LA INSTALACIÓN DEL POSTE, DEBERÁ HACERSE CON GRÚA PARA EVITAR DAÑARLO, NO SE PERMITIRÁ ESTA MANIOBRA POR MEDIO DE TIRFORS.
- LA INSTALACIÓN DE LAS LÁMPARAS, DEBERÁ DE HACERSE CON GRÚA EQUIPADA CON CANASTILLA PARA EVITAR DAÑARLAS.
- EL ARBOTANTE DEBERÁ DE SER FONDEADO CON UNA CAPA DE PINTURA ANTICORROSIVA Y UNA CAPA DE PINTURA DE ESMALTE EN COLOR A DEFINIR POR SUPERVISIÓN.
- EN EL LUGAR ESPECIFICADO PARA LA COLOCACIÓN DE LAS LUMINARIAS, SE PROCEDERÁ A COLOCAR LAS BASES DE CONCRETO TRAPEZOIDALES CON F'C=200 KG/CM2, CON CIMBRA DE MADERA CON ACABADO OCHAVADO EN LAS ARISTAS, TENIENDO UNA SECCIÓN DE DESPLANTE DE 65X65 CM Y ALTURA DE 1.00 M.
- EL NIVEL DE LA CORONA DEL PEDESTAL DEBERÁ ESTAR A 20 CM POR ENCIMA DEL LECHO SUPERIOR DE LA BANQUETA.
- NO SE PERMITIRÁ EL COLADO DE BANQUETAS, SI ANTES NO SE HA COLOCADO EL PEDESTAL.

UBICACIÓN

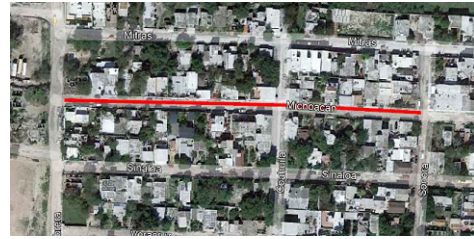

NOTAS GENERALES

- COORDENADAS PLANTEADAS SON ARBITRARIAS
- ACOTACIONES EN METROS.
- VER DETALLES GEOMETRICO EN PLANO GEO-01



GOBIERNO MUNICIPAL DE
REYNOSA
ADMINISTRACIÓN 2021 - 2024

R. AYUNTAMIENTO DE REYNOSA, TAM.
SECRETARÍA DE OBRAS PÚBLICAS.

SECRETARIO DE OBRAS PÚBLICAS.

ARQ. EDUARDO LÓPEZ ARIAS



DIRECTOR DE CONSTRUCCIÓN.

ARQ. EDGAR ABRAHAM JIMÉNEZ VEGA
DIRECCION DE PROYECTOS

ING. JUAN GABRIEL MARTINEZ LOPEZ

R. AYUNTAMIENTO DE REYNOSA, TAM.
SECRETARÍA DE OBRAS PÚBLICAS.

OBRA: PAVIMENTACION HIDRAULICA DE CALLE MICHOCÁN		PLANO: ALU-001 11 DE 12	FECHA: ENE / 2024
PLANO: LUMINARIAS	ESC: ESC 1:500	UBICACION: ENTRE CALLE SONORA Y CALLE REVOLUCION OBRERA COLONIA LAS MITRAS CIUDAD DE REYNOSA, TAMAULIPAS	
PROYECTO		REVISO	
ING. FERNANDO M.C.		ARQ. E.ALEJANDRO G.D.	

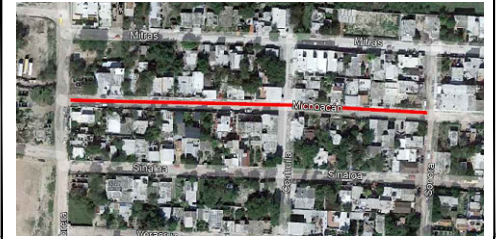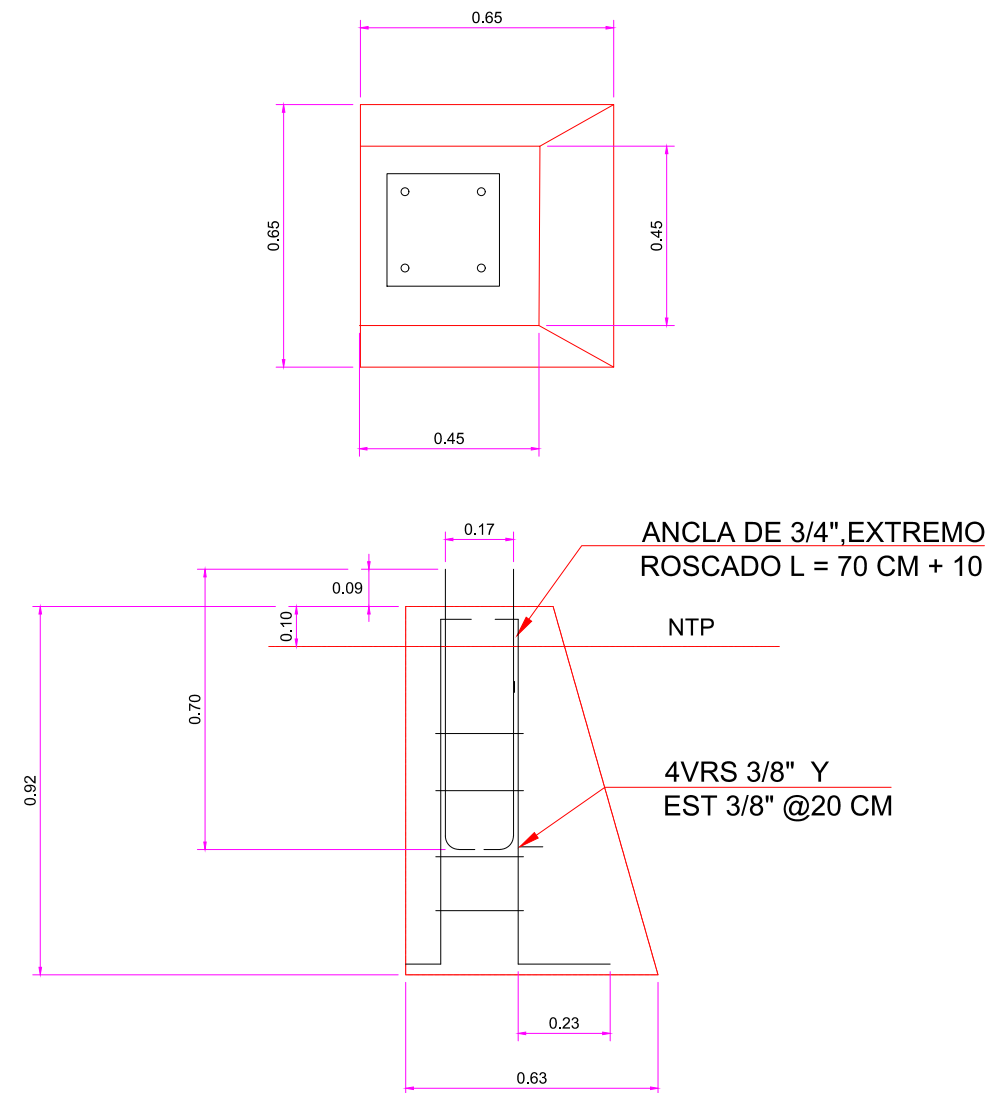

- 1.- COORDENADAS PLANTEADAS SON ARBITRARIAS
- 2.- ACOTACIONES EN METROS.
- 3.- VER DETALLES GEOMETRICO EN PLANO GEO-01



**GOBIERNO MUNICIPAL DE
REYNOSA
ADMINISTRACIÓN 2021 - 2024**

R. AYUNTAMIENTO DE REYNOSA, TAM.
SECRETARÍA DE OBRAS PÚBLICAS.

DIRECTOR DE CONSTRUCCIÓN.

ARQ. EDGAR ABRAHAM JIMÉNEZ VEGA
DIRECCION DE PROYECTOS

ING. JUAN GABRIEL MARTINEZ LOPEZ

R. AYUNTAMIENTO DE REYNOSA, TAM.
SECRETARÍA DE OBRAS PÚBLICAS.

OBRA:		PLANO:		FECHA:	
PAVIMENTACION HIDRAULICA DE CALLE MICHOACÁN		DET-ALU-001		ENE / 2024	
		12 DE 12			
PLANO:		ESC:	UBICACION:		
LUMINARIAS		ESC 1:500	ENTRE CALLE SONORA Y CALLE REVOLUCION OBRERA COLONIA LAS MITRAS CIUDAD DE REYNOSA, TAMAULIPAS		
PROYECTO			REVISO		
_____ ING. FERNANDO M.C.			_____ ARQ. E.ALEJANDRO G.D.		