



PLANTA TOPOGRAFICA

ESC. 1 : 750

CUADRO DE CONSTRUCCION DE EJE

LADO		RUMBO	DISTANCIA	V	COORDENADAS	
EST	PV				X	Y
PST=0+000.00	PI=0+101.24	N 06°59'12.07" E	101.246	PST=0+000.00	574,150.6059	2,876,949.2809
PI=0+101.24	PI=0+112.02	N 07°24'40.63" E Δ = 0°25'28.56" der	10.779	PI=0+112.02	574,162.9214	2,877,049.7752
PI=0+112.02	PST=0+213.99	N 07°05'33.54" E Δ = 0°19'7.09" izq	101.973	PST=0+213.99	574,176.9029	2,877,161.6577

LONGITUD = 213.999m

BANCOS DE NIVEL			
NUM.	X	Y	Z
BN 1	574,174.84	2,876,951.14	45.55
BN 2	574,124.74	2,876,942.27	45.64
BN 3	574,188.65	2,877,052.20	45.21
BN 4	574,138.90	2,877,058.12	45.32
BN 5	574,151.65	2,877,160.18	45.06
BN 6	574,201.99	2,877,169.72	45.20

SIMBOLOGÍA

- TERRENO NATURAL
- CONCRETO HIDRÁULICO EXISTENTE
- APROCHE EXISTENTE
- BANQUETA EXISTENTE
- BANCO DE NIVEL
- PARAMENTO
- POSTE DE C.F.E.
- POSTE DE TELÉFONO
- GUARNICIÓN EXISTENTE
- DIRECCIÓN DE ESCURRIMIENTO
- REGISTRO SANITARIO EXISTENTE
- POZO DE VISITA
- LUMINARIA EXISTENTE
- CURVAS DE NIVEL DE PROYECTO.

UBICACIÓN



NOTAS GENERALES

- COORDENADAS PLANTEADAS SON ARBITRARIAS
- ACOTACIONES EN METROS.
- VER DETALLES GEOMETRICO EN PLANO GEO-002



R. AYUNTAMIENTO DE REYNOSA, TAM.
SECRETARÍA DE OBRAS PÚBLICAS

SECRETARIO DE OBRAS PÚBLICAS

ARQ. EDUARDO LÓPEZ ARIAS


DIRECTOR DE CONSTRUCCIÓN

ARQ. EDGAR ABRAHAM JIMÉNEZ VEGA

DIRECTOR DE PROYECTOS

ING. JUAN GABRIEL MARTÍNEZ LÓPEZ

OBRA: PAVIMENTACION HIDRÁULICA DE CALLE OCHO OESTE		PLANO: TOP-001 1 DE 10	FECHA: FEB / 2024
PLANO: TOPOGRAFICO	ESC: 1:750	UBICACION: ENTRE ÁLVARO OBREGÓN Y CALLE VENUSTIANO CARRANZA COLONIA INDEPENDENCIA CIUDAD DE REYNOSA, TAMAULIPAS	
PROYECTÓ		REVISÓ	
ARQ. ZAIRA VÁZQUEZ C.		ARQ. E. ALEJANDRO G.D.	

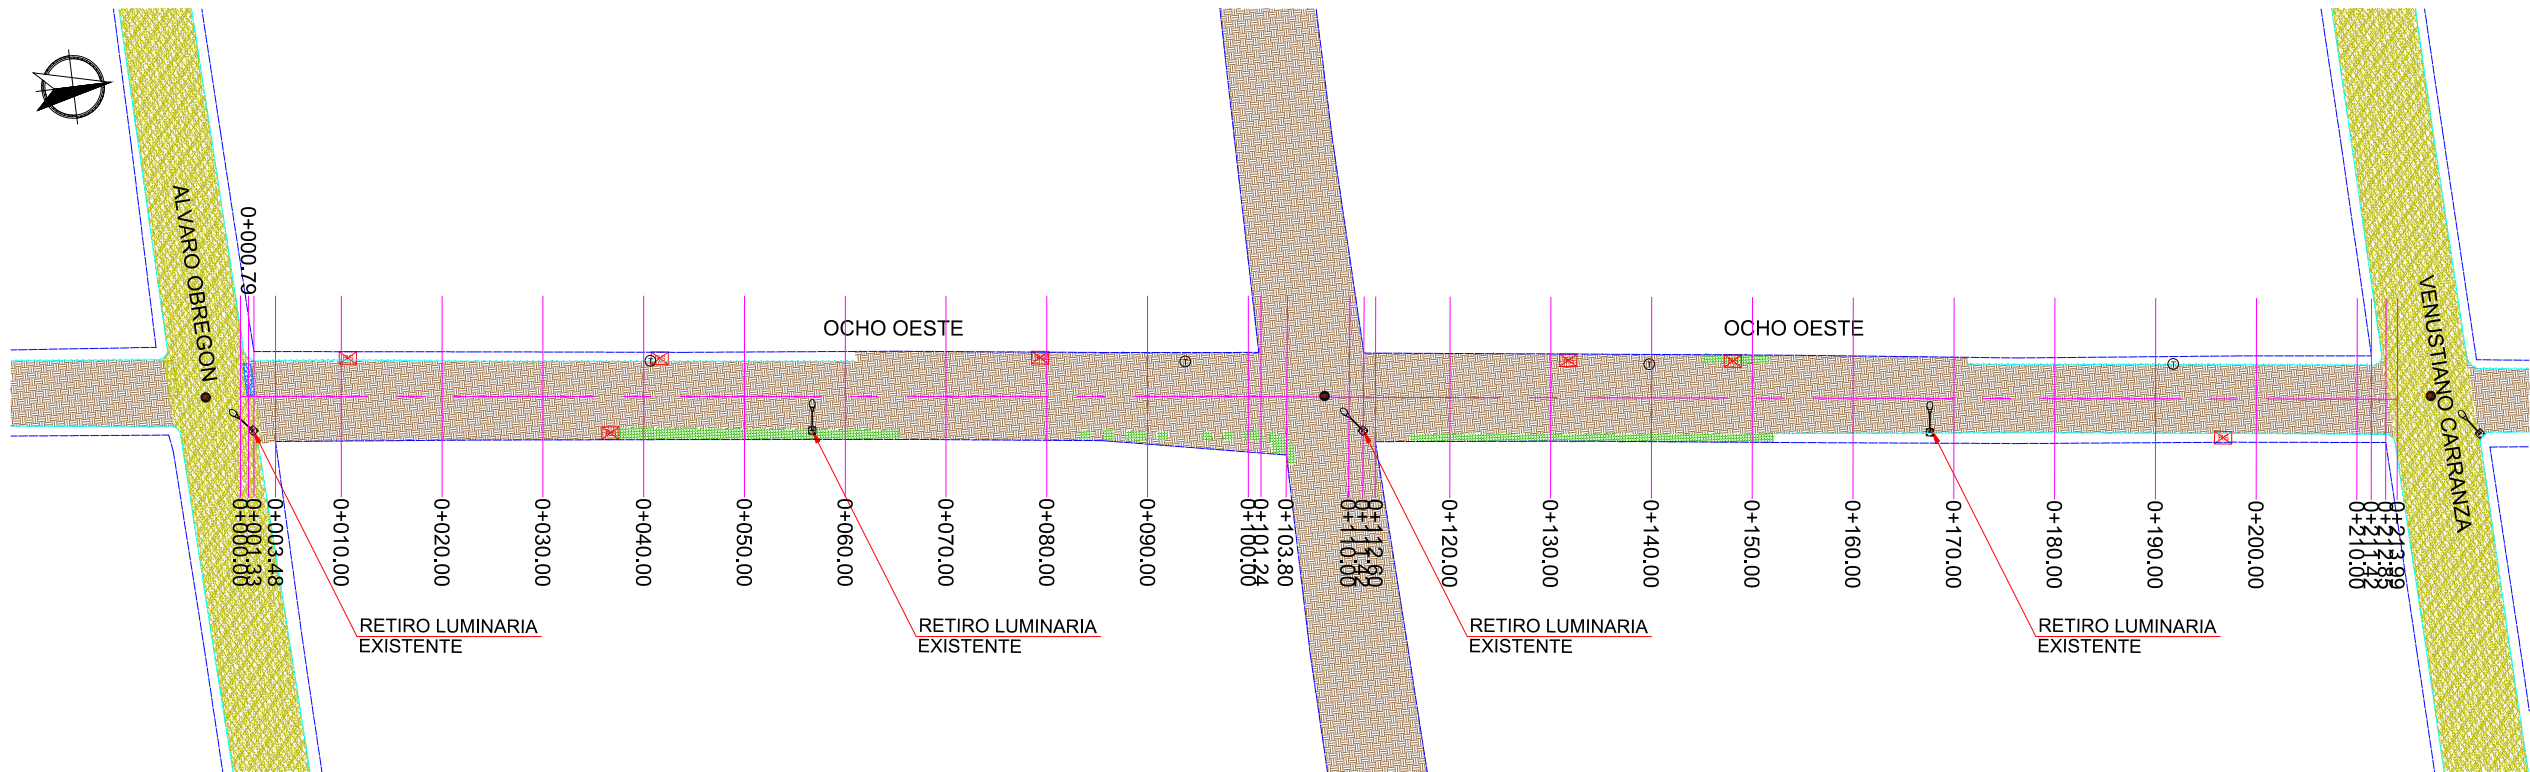

PLANTA DEMOLICIONES

ESC. 1 : 750

SIMBOLOGÍA

- TERRENO NATURAL
- CONCRETO HIDRÁULICO EXISTENTE
- APROCHE EXISTENTE A DEMOLER
- DEMOLICIÓN DE BANQUETA EXISTENTE
- PARAMENTO
- POSTE DE C.F.E.
- POSTE DE TELÉFONO
- CORTE CON CORTADORA DE DISCO
- DEMOLICIÓN DE GUARNICIÓN
- GUARNICIÓN EXISTENTE
- REGISTRO SANITARIO EXISTENTE
- POZO DE VISITA

UBICACIÓN



NOTAS GENERALES

- COORDENADAS PLANTEADAS SON ARBITRARIAS
- ACOTACIONES EN METROS.
- VER DETALLES GEOMETRICO EN PLANO GEO-002



R. AYUNTAMIENTO DE REYNOSA, TAM.
SECRETARÍA DE OBRAS PÚBLICAS


SECRETARIO DE OBRAS PÚBLICAS

ARQ. EDUARDO LÓPEZ ARIAS
DIRECTOR DE CONSTRUCCIÓN

ARQ. EDGAR ABRAHAM JIMÉNEZ VEGA
DIRECTOR DE PROYECTOS

ING. JUAN GABRIEL MARTÍNEZ LÓPEZ

OBRA: PAVIMENTACION HIDRAULICA DE CALLE OCHO OESTE		PLANO: DEM-001 2 DE 10	FECHA: FEB / 2024
PLANO: DEMOLICIONES	ESC: 1:750	UBICACION: ENTRE ÁLVARO OBREGÓN Y CALLE VENUSTIANO CARRANZA COLONIA INDEPENDENCIA CIUDAD DE REYNOSA, TAMAULIPAS	
PROYECTÓ ARQ. ZAIRA VÁZQUEZ C.		REVISÓ ARQ. E. ALEJANDRO G.D.	

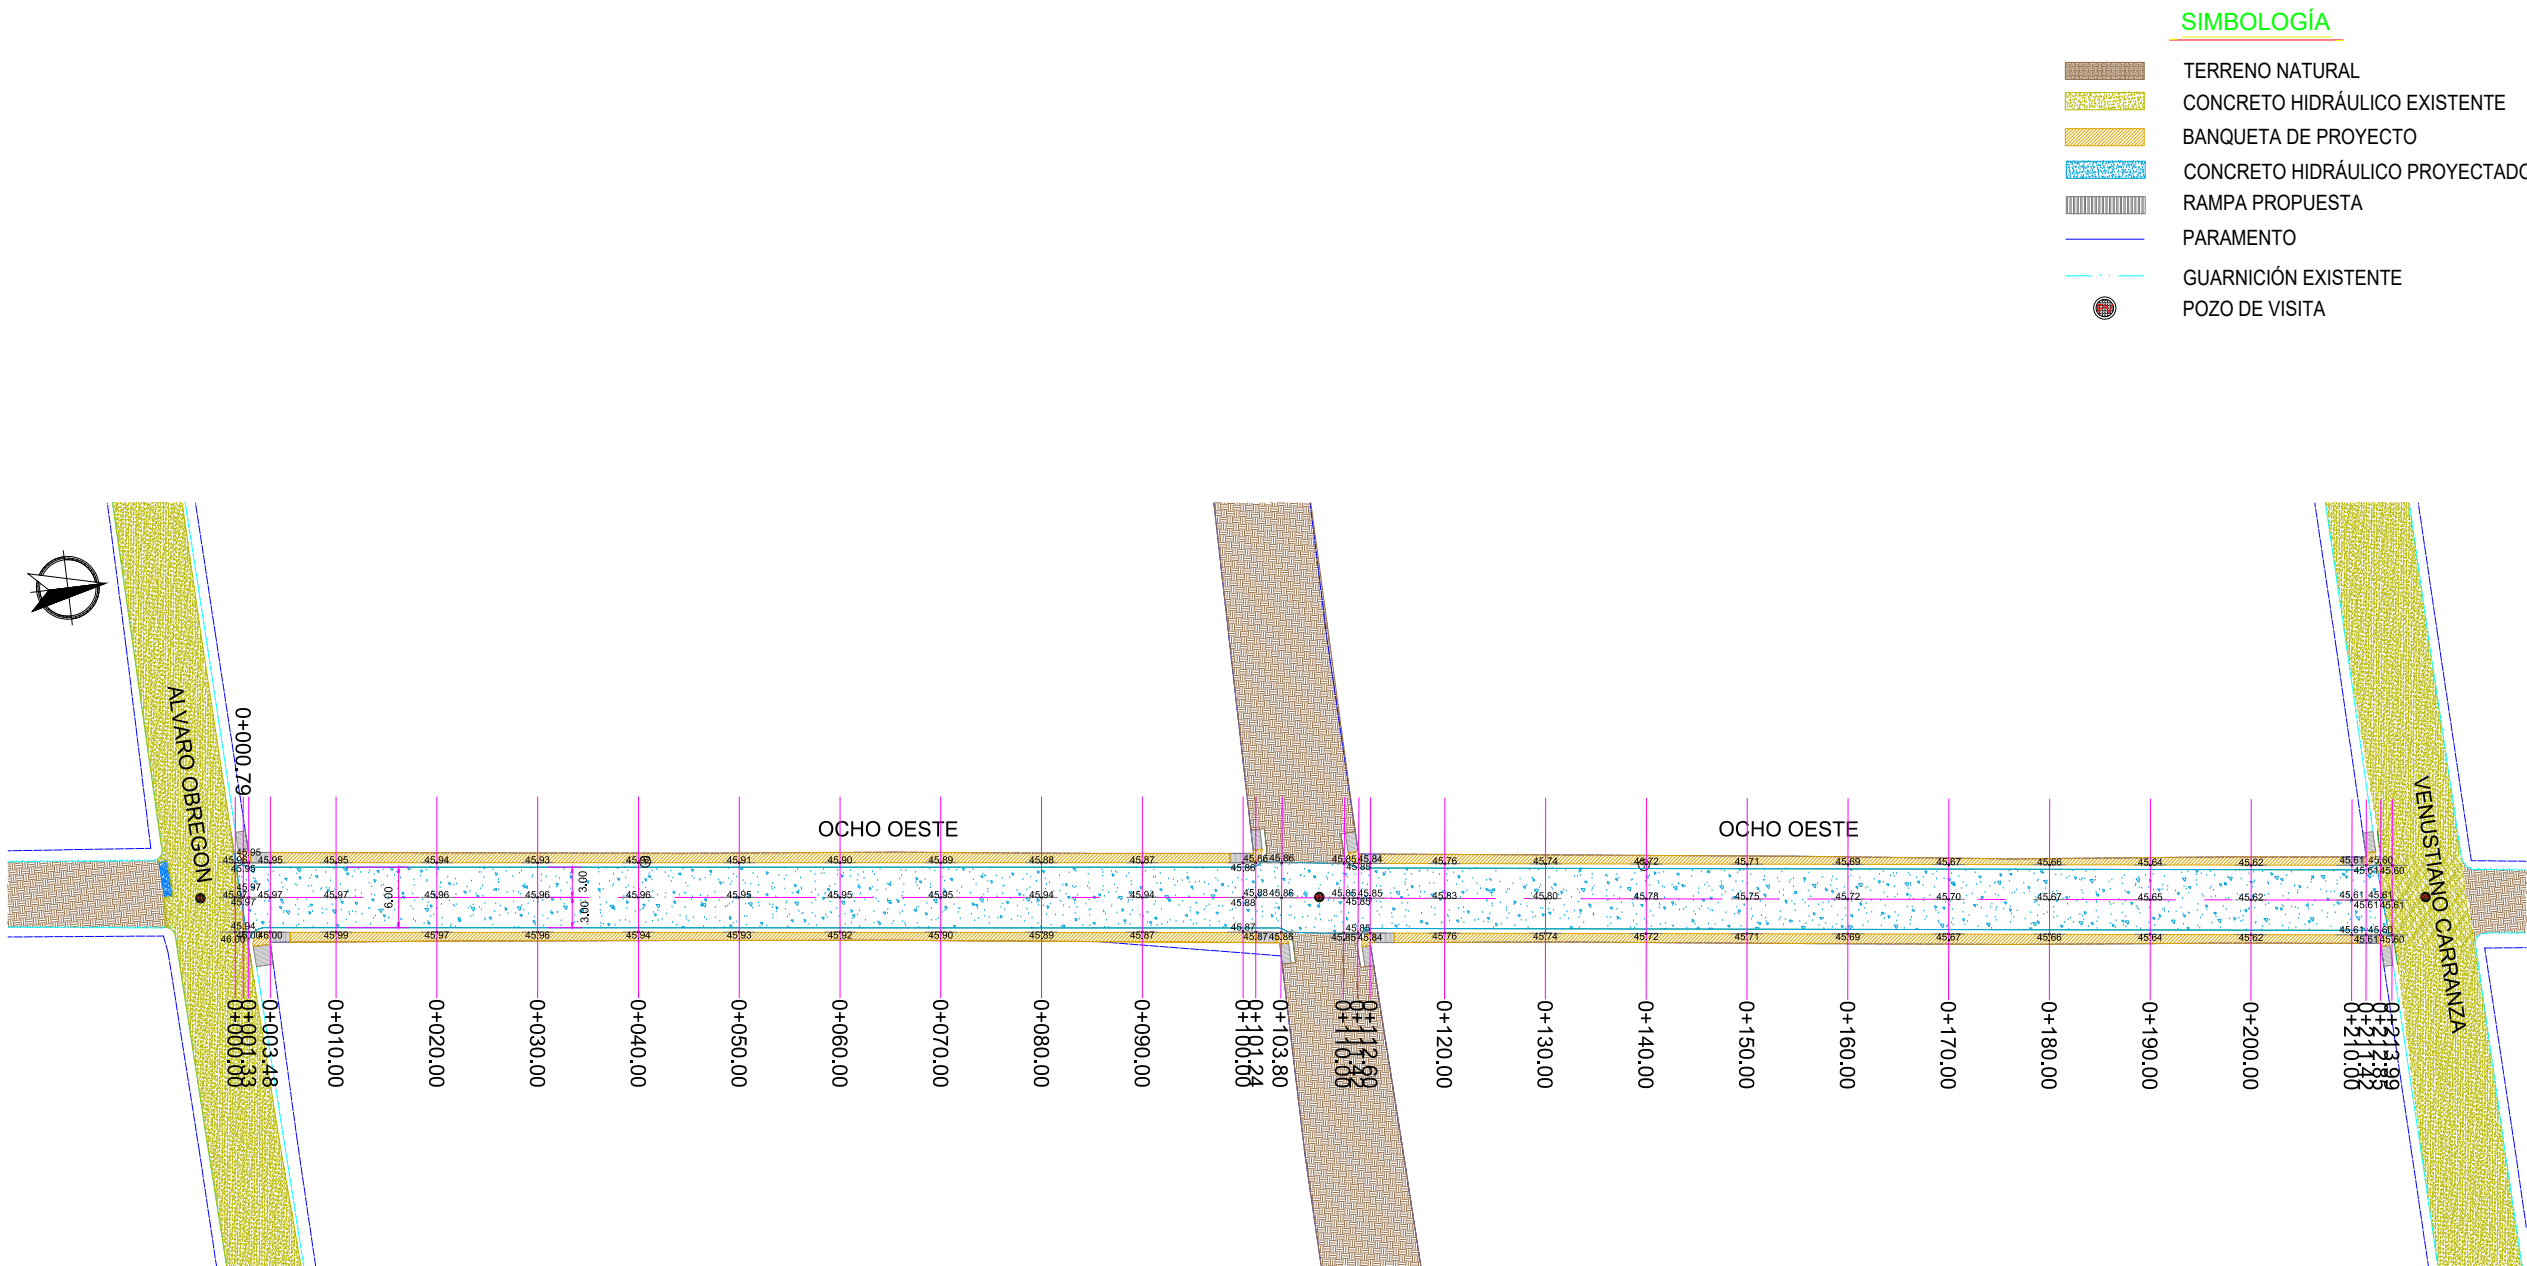

PLANTA GEOMETRICA

ESC. 1 : 750

SIMBOLOGÍA

- TERRENO NATURAL
- CONCRETO HIDRÁULICO EXISTENTE
- BANQUETA DE PROYECTO
- CONCRETO HIDRÁULICO PROYECTADO
- RAMPA PROPUESTA
- PARAMENTO
- GUARNICIÓN EXISTENTE
- POZO DE VISITA

UBICACIÓN



NOTAS GENERALES

- COORDENADAS PLANTEADAS SON ARBITRARIAS
- ACOTACIONES EN METROS.
- VER DETALLES GEOMETRICO EN PLANO GEO-002



R. AYUNTAMIENTO DE REYNOSA, TAM.
SECRETARÍA DE OBRAS PÚBLICAS


SECRETARIO DE OBRAS PÚBLICAS

ARQ. EDUARDO LÓPEZ ARIAS
DIRECTOR DE CONSTRUCCIÓN


ARQ. EDGAR ABRAHAM JIMÉNEZ VEGA
DIRECTOR DE PROYECTOS

ING. JUAN GABRIEL MARTÍNEZ LÓPEZ


OBRA: PAVIMENTACION HIDRAULICA DE CALLE OCHO OESTE		PLANO: GEO-001 3 DE 10	FECHA: FEB / 2024
PLANO: GEOMETRICO	ESC: 1:750	UBICACION: ENTRE ÁLVARO OBREGÓN Y CALLE VENUSTIANO CARRANZA COLONIA INDEPENDENCIA CIUDAD DE REYNOSA, TAMAULIPAS	
PROYECTÓ ARQ. ZAIRA VÁZQUEZ C.		REVISÓ ARQ. E. ALEJANDRO G.D.	

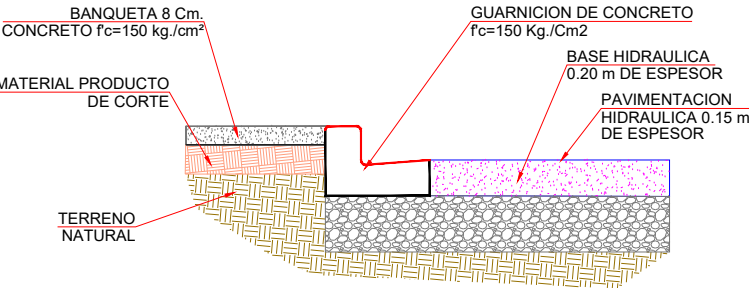


DETALLE DE GUARNICIÓN
TIPO L SIN / ESC.

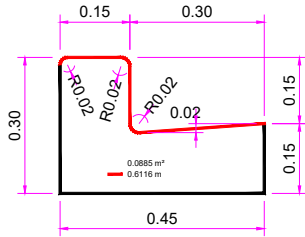


DIMENSIONES DE GUARNICIÓN
TIPO L SIN / ESC.

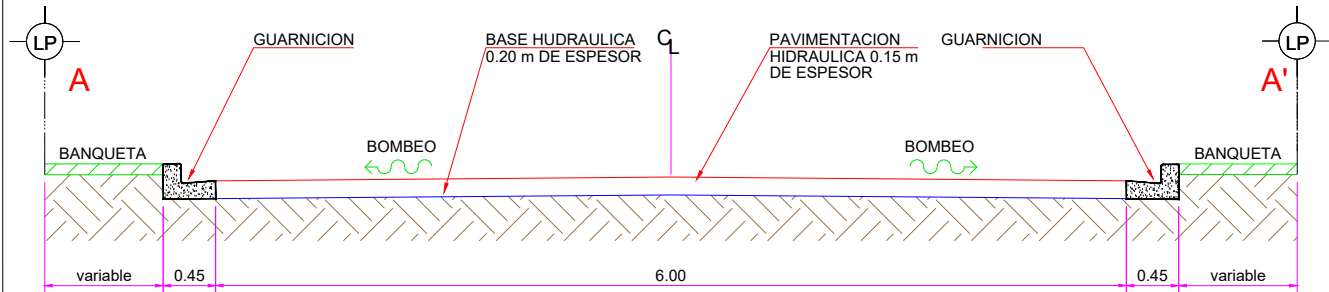


SECCIÓN TRANSVERSAL A-A'
ISOMETRÍA SIN / ESC.

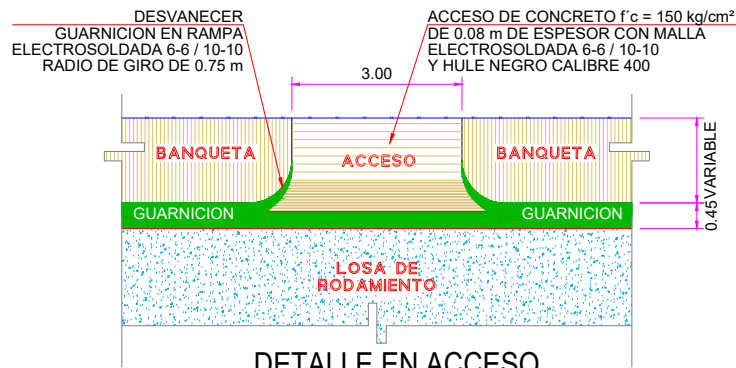


DETALLE EN ACCESO
PLANTA SIN / ESC.

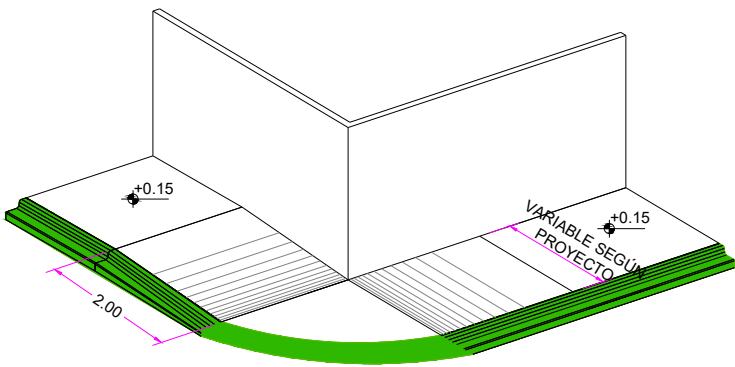

DETALLE DE RAMPA
EN ESQUINA
ISOMETRÍA SIN / ESC.

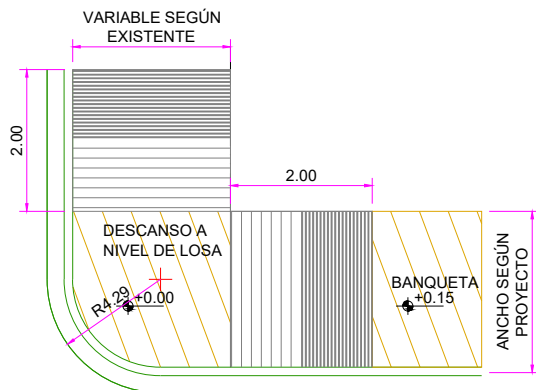

DETALLE DE RAMPA EN ESQUINA
PLANTA SIN / ESC.

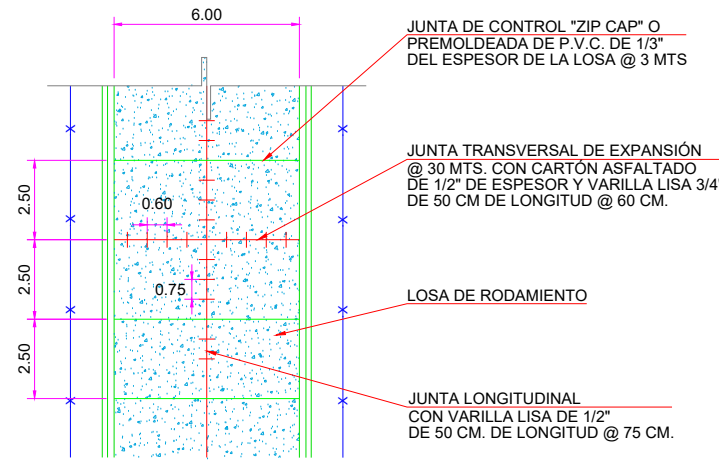

DETALLE DE JUNTAS
ISOMETRÍA SIN / ESC.

NOTAS GENERALES

- 1.- LAS COORDENADAS SON ARBITRARIAS Y LEVANTADO CON ESTACION TOTAL.
- 2.- LEVANTAMIENTO REALIZADO CON GPS DOBLE FRECUENCIA
- 3.- ACOTACIONES EN METROS EXCEPTO LA INDICADA.
- 4.- LA EXCAVACIÓN SE REALIZARÁ A CIELO ABIERTO HASTA LLEGAR A LA PROFUNDIDAD DE DESPLANTE QUE MARQUE EL PROYECTO.
- 5.- EL CONCRETO A UTILIZAR EN BANQUETAS SERÁ DEL TIPO PREMEZ-CLADO CON UNA F'C=150 kg/cm², REVENIMIENTO SERÁ DE 10 cm.
- 6.- LA MEMBRANA DEL POLIETILENO SE FIJARÁ MEDIANTE CLAVOS Y FICHAS PARA EVITAR LA FORMACIÓN DE PLIEGUES Y DOBLECES.
- 7.- LA MALLA ELECTROSOLDADA 6X6-10/10 SERÁ COLOCADA EN TODA EL ÁREA QUE MARCA EL PROYECTO.
- 8.- LOS MATERIALES DE ADICIÓN DEBERÁN PRESENTAR UNA CALIDAD TAL QUE LA CAPA MEJORADA CUMPLA CON LOS REQUISITOS EXIGIDOS PARA LA CORONA DEL TERRAPLÉN.
- 9.- SE REALIZARÁ LA EXCAVACIÓN Y RETIRO DE LA CAPA VEGETAL Y DE OTROS MATERIALES BLANDOS, ORGÁNICOS Y OBJETABLES, DONDE SE HALLAN DE REALIZAR LAS EXCAVACIONES EN CAJA.
- 10.- EL TERRAPLÉN SE CONSTRUIRÁ EN CAPAS HORIZONTALES.
- 11.- LOS MATERIALES PROVENIENTES DEL CORTE QUE PRESENTEN BUENAS CARACTERÍSTICAS PARA LA CONSTRUCCIÓN DE LA TERRACERÍA, SERÁN RESERVADOS PARA SU USO EN LA OBRA.
- 12.- LOS MATERIALES QUE NO CUMPLAN CON LO ANTERIOR SERÁN RETIRADOS DEL ÁREA DE ACUERDO A LAS INSTRUCCIONES DEL SUPERVISOR.
- 13.- LOS MATERIALES ADICIONALES SE EXTRAEN DE ZONAS DE PRÉSTAMO APROBADAS POR EL SUPERVISOR Y DEBERÁN CUMPLIR CON LAS ESPECIFICACIONES.
- 14.- NO SE EXTENDERÁ NINGUNA CAPA, MIENTRAS NO SE HAYA COMPROBADO QUE LA SUBYACENTE CUMPLE LAS CONDICIONES DE COMPACTACIÓN EXIGIDAS.
- 15.- EL AGUA A UTILIZAR DEBERÁ SER LIMPIA Y LIBRE DE GRASAS.
- 16.- CUANDO EL MATERIAL DE LOS TERRAPLENES CONTENGA MAYOR GRADO DE HUMEDAD QUE EL ÓPTIMO, ANTES DE INICIAR LA COMPACTACIÓN SE ELIMINARA LA HUMEDAD EXCEDENTE, SEGÚN EL PROCEDIMIENTO QUE APRUEBE EL SUPERVISOR.
- 17.- SERÁ RESPONSABLE DEL CONTRATISTA ASEGURAR UN CONTENIDO DE HUMEDAD QUE GARANTICE EL GRADO COMPACTACIÓN EXIGIDO EN TODAS LAS CAPAS DEL CUERPO DEL TERRAPLÉN.
- 18.- LA DENSIDAD DE LA SUBRASANTE COMPACTADA SE DEFINIRÁ SOBRE UN MÍNIMO DE SEIS (6) DETERMINACIONES, EN SITIOS ELEGIDOS AL AZAR CON UNA FRECUENCIA DE (1) CADA 250 m.
- 19.- LA COMPACTACIÓN DE LOS MATERIALES DEBERÁ REALIZARSE EN CAPAS DE ACUERDO REGLAMENTADO EN EL PROYECTO A UN MÁXIMO DE 20 cm.
- 20.- EL MATERIAL DE BASE SERÁ DE 0.20 m
- 21.- CONCRETO HIDRÁULICO MR=42 kg/cm², TMA 19 mm, ESPESOR DE 15 cm Y REVENIMIENTO DE 10 cm.

UBICACIÓN



R. AYUNTAMIENTO DE REYNOSA, TAM.
SECRETARÍA DE OBRAS PÚBLICAS


SECRETARIO DE OBRAS PÚBLICAS

ARQ. EDUARDO LÓPEZ ARIAS
DIRECTOR DE CONSTRUCCIÓN

ARQ. EDGAR ABRAHAM JIMÉNEZ VEGA
DIRECTOR DE PROYECTOS

ING. JUAN GABRIEL MARTÍNEZ LÓPEZ

OBRA: PAVIMENTACION HIDRÁULICA DE CALLE OCHO OESTE		PLANO: GEO-002	FECHA: FEB / 2024
		4 DE 10	
PLANO: GEOMETRICO	ESC: INDICADAS	UBICACION: ENTRE ÁLVARO OBREGÓN Y CALLE VENUSTIANO CARRANZA COLONIA INDEPENDENCIA CIUDAD DE REYNOSA, TAMAULIPAS	
PROYECTO		REVISÓ	
ARQ. ZAIRA VÁZQUEZ C.		ARQ. E. ALEJANDRO G.D.	

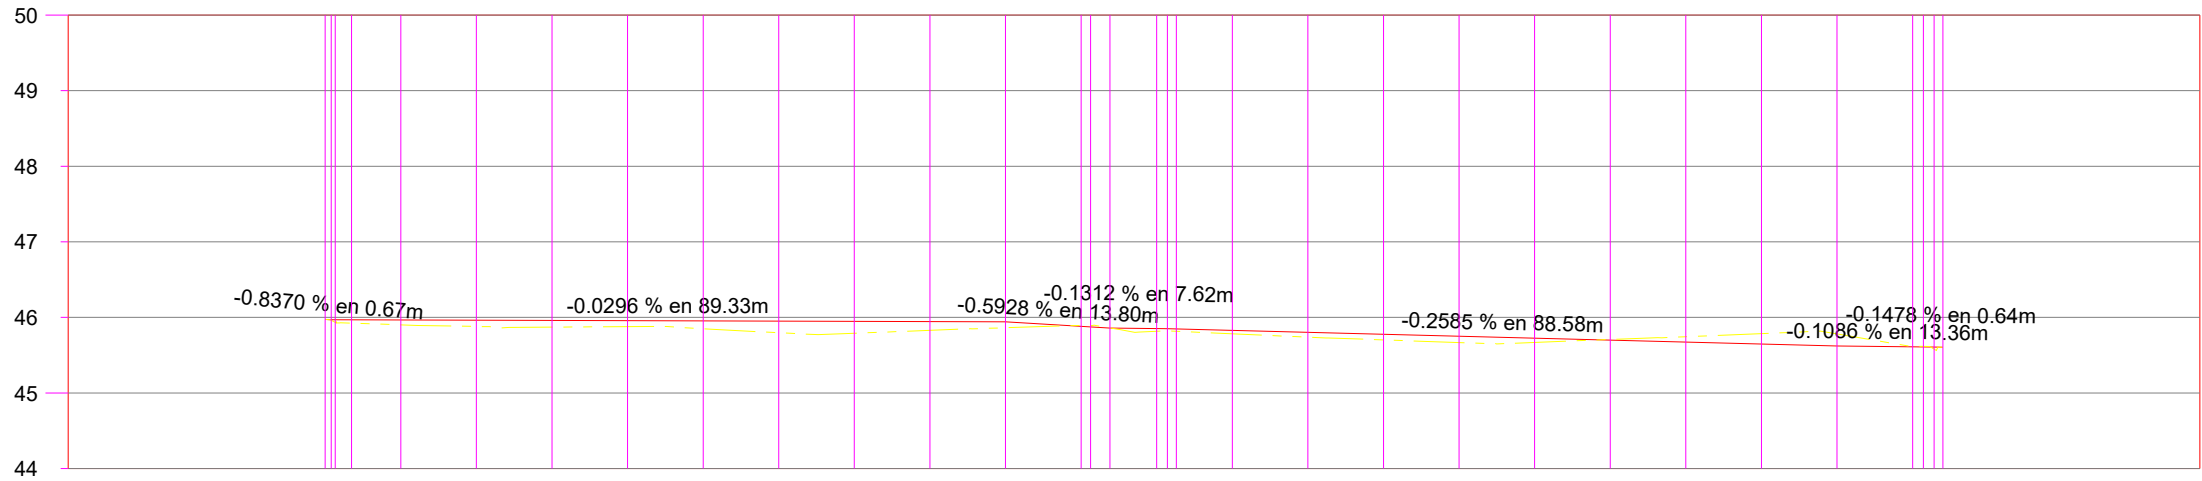

ELEVACION	ESPESOR		VOLUMEN	
	TERRAPLEN	CORTE	TERRAPLEN	CORTE
0+000.00	45.97	0.00	0.00	0.00
0+001.00	45.96	0.01	0.00	1.73
0+002.00	45.94	0.03	0.00	1.14
0+003.00	45.92	0.04	0.00	4.90
0+004.00	45.90	0.06	0.00	16.04
0+010.00	45.88	0.08	0.00	21.69
0+020.00	45.87	0.09	0.00	18.96
0+030.00	45.88	0.08	0.00	19.64
0+040.00	45.85	0.11	0.00	20.16
0+050.00	45.80	0.15	0.00	18.03
0+060.00	45.79	0.16	0.00	16.68
0+070.00	45.83	0.12	0.00	17.73
0+080.00	45.86	0.08	0.00	19.54
0+090.00	45.89	0.01	0.00	22.17
0+100.00	45.89	0.02	0.00	3.01
0+101.00	45.86	0.00	0.00	6.13
0+102.00	45.82	0.04	0.00	14.48
0+103.00	45.82	0.03	0.00	3.29
0+104.00	45.82	0.03	0.00	2.74
0+105.00	45.78	0.04	0.00	17.38
0+120.00	45.74	0.06	0.00	23.11
0+130.00	45.70	0.07	0.00	22.83
0+140.00	45.67	0.08	0.00	23.45
0+150.00	45.67	0.06	0.00	24.42
0+160.00	45.71	0.01	0.00	24.98
0+170.00	45.74	0.07	0.00	26.29
0+180.00	45.79	0.14	0.00	29.38
0+190.00	45.78	0.16	0.00	31.13
0+200.00	45.62	0.01	0.00	28.62
0+201.00	45.61	0.03	0.00	3.46
0+202.00	45.61	0.00	0.00	2.72
0+210.00	45.61	0.00	0.00	0.00

PERFIL CALLE 8 OESTE

ESCALA HORIZONTAL 1 : 1000

ESCALA VERTICAL 1 : 100

TOTAL VOLUMEN CORTE = 489.47m3

TOTAL VOLUMEN TERRAPLEN = 0.00m3

UBICACIÓN

NOTAS GENERALES

1.- COORDENADAS PLANTEADAS SON ARBITRARIAS

2.- ACOTACIONES EN METROS.

3.- VER DETALLES GEOMETRICO EN PLANO GEO-002

R. AYUNTAMIENTO DE REYNOSA, TAM.

SECRETARÍA DE OBRAS PÚBLICAS

SECRETARIO DE OBRAS PÚBLICAS

ARQ. EDUARDO LÓPEZ ARIAS


DIRECTOR DE CONSTRUCCIÓN

ARQ. EDGAR ABRAHAM JIMÉNEZ VEGA


DIRECTOR DE PROYECTOS

ING. JUAN GABRIEL MARTÍNEZ LÓPEZ


OBRA:	PAVIMENTACION HIDRÁULICA DE CALLE OCHO OESTE	PLANO:	PER-001	FECHA:	FEB / 2024
		5 DE 10			
PLANO:	PERFIL	ESC:	1:1,000	UBICACION: ENTRE ÁLVARO OBREGÓN Y CALLE VENUSTIANO CARRANZA COLONIA INDEPENDENCIA CIUDAD DE REYNOSA, TAMAULIPAS	
PROYECTÓ			REVISÓ		
ARQ. ZAIRA VÁZQUEZ C.			ARQ. E. ALEJANDRO G.D.		

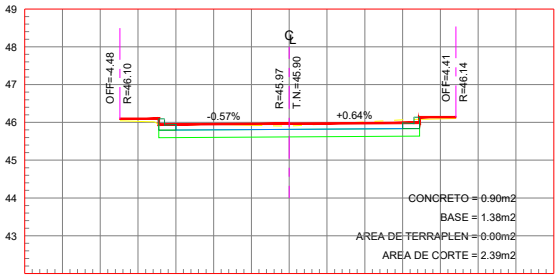


ESTACION 0+010.00
ESCALA HORIZONTAL 1 : 100
ESCALA VERTICAL 1 : 100

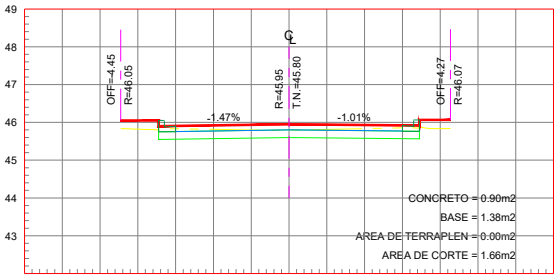


ESTACION 0+060.00
ESCALA HORIZONTAL 1 : 100
ESCALA VERTICAL 1 : 100

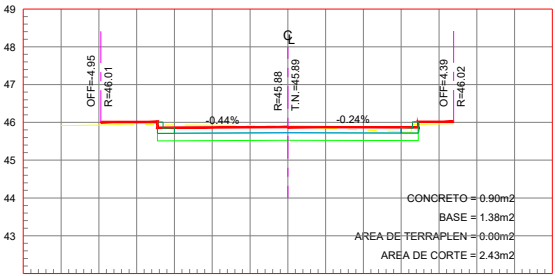


ESTACION 0+101.24
ESCALA HORIZONTAL 1 : 100
ESCALA VERTICAL 1 : 100

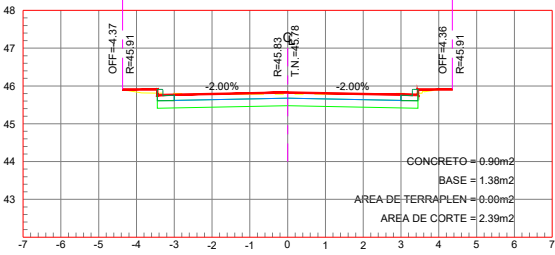


ESTACION 0+120.00
ESCALA HORIZONTAL 1 : 100
ESCALA VERTICAL 1 : 100

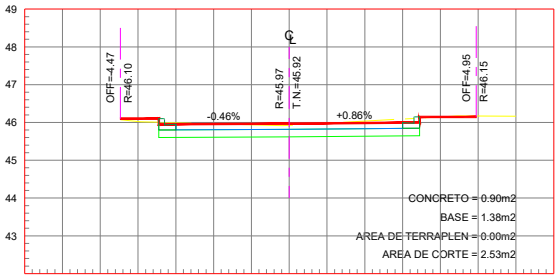


ESTACION 0+003.48
ESCALA HORIZONTAL 1 : 100
ESCALA VERTICAL 1 : 100

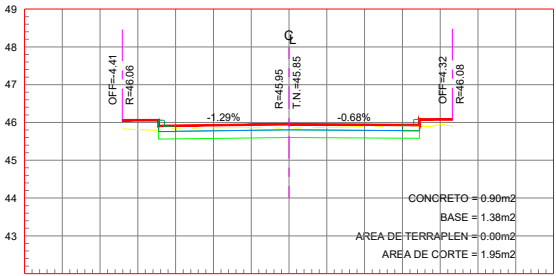


ESTACION 0+050.00
ESCALA HORIZONTAL 1 : 100
ESCALA VERTICAL 1 : 100

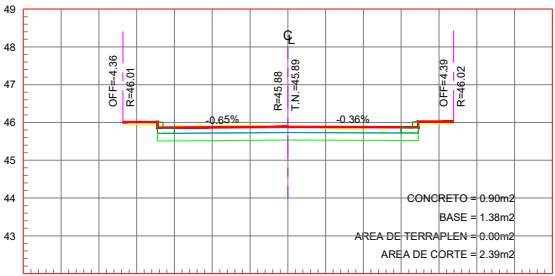


ESTACION 0+100.00
ESCALA HORIZONTAL 1 : 100
ESCALA VERTICAL 1 : 100

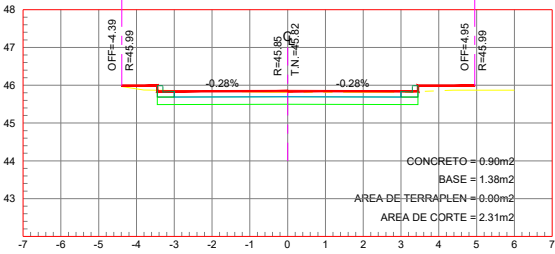


ESTACION 0+112.60
ESCALA HORIZONTAL 1 : 100
ESCALA VERTICAL 1 : 100

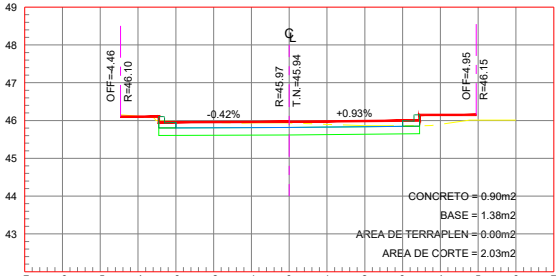


ESTACION 0+001.33
ESCALA HORIZONTAL 1 : 100
ESCALA VERTICAL 1 : 100

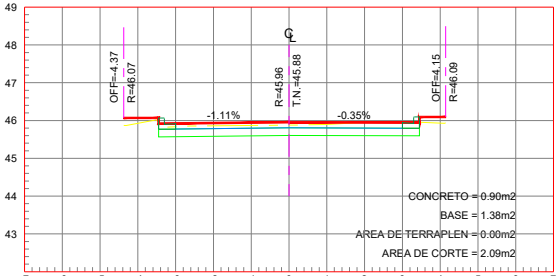


ESTACION 0+040.00
ESCALA HORIZONTAL 1 : 100
ESCALA VERTICAL 1 : 100

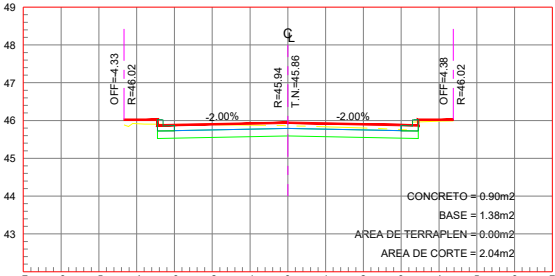


ESTACION 0+090.00
ESCALA HORIZONTAL 1 : 100
ESCALA VERTICAL 1 : 100

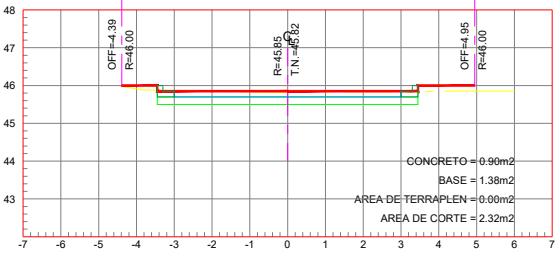


ESTACION 0+111.42
ESCALA HORIZONTAL 1 : 100
ESCALA VERTICAL 1 : 100

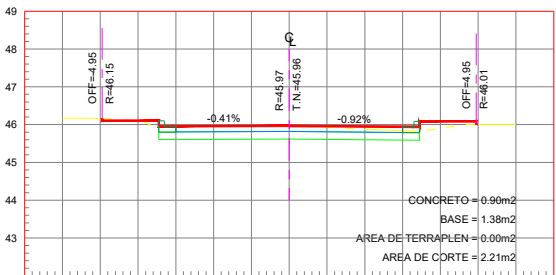


ESTACION 0+000.79
ESCALA HORIZONTAL 1 : 100
ESCALA VERTICAL 1 : 100

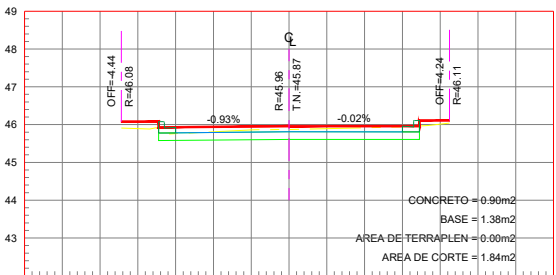


ESTACION 0+030.00
ESCALA HORIZONTAL 1 : 100
ESCALA VERTICAL 1 : 100

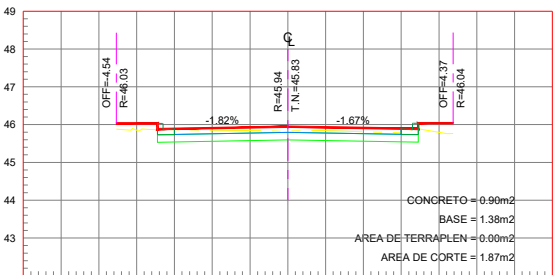


ESTACION 0+080.00
ESCALA HORIZONTAL 1 : 100
ESCALA VERTICAL 1 : 100

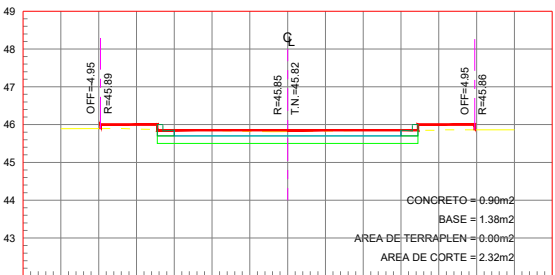


ESTACION 0+110.00
ESCALA HORIZONTAL 1 : 100
ESCALA VERTICAL 1 : 100

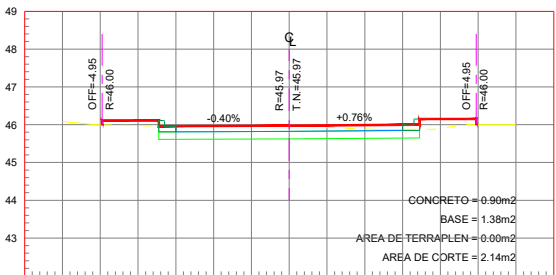


ESTACION 0+000.00
ESCALA HORIZONTAL 1 : 100
ESCALA VERTICAL 1 : 100

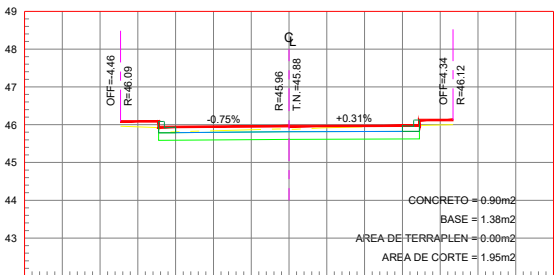

ESTACION 0+020.00
ESCALA HORIZONTAL 1 : 100
ESCALA VERTICAL 1 : 100

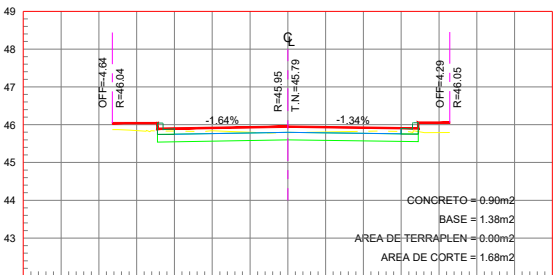

ESTACION 0+070.00
ESCALA HORIZONTAL 1 : 100
ESCALA VERTICAL 1 : 100

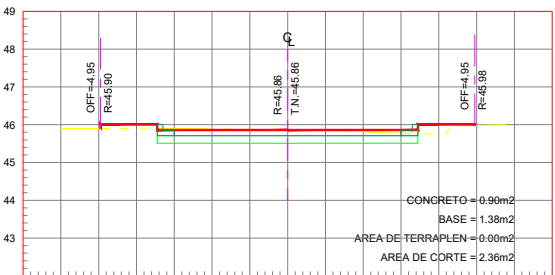

ESTACION 0+103.80
ESCALA HORIZONTAL 1 : 100
ESCALA VERTICAL 1 : 100

UBICACIÓN



NOTAS GENERALES

- 1.- COORDENADAS PLANTEADAS SON ARBITRARIAS
- 2.- ACOTACIONES EN METROS.
- 3.- VER DETALLES GEOMETRICO EN PLANO GEO-002



GOBIERNO MUNICIPAL DE
REYNOSA
ADMINISTRACIÓN 2021 - 2024

R. AYUNTAMIENTO DE REYNOSA, TAM.
SECRETARÍA DE OBRAS PÚBLICAS














SECRETARIO DE OBRAS PÚBLICAS

ARQ. EDUARDO LÓPEZ ARIAS
DIRECTOR DE CONSTRUCCIÓN

ARQ. EDGAR ABRAHAM JIMÉNEZ VEGA
DIRECTOR DE PROYECTOS

ING. JUAN GABRIEL MARTÍNEZ LÓPEZ


OBRA: PAVIMENTACION HIDRÁULICA DE CALLE OCHO OESTE		PLANO: SEC-001 6 DE 10	FECHA: FEB / 2024
PLANO: SECCIONES	ESC: 1:200	UBICACION: ENTRE ÁLVARO OBREGÓN Y CALLE VENUSTIANO CARRANZA COLONIA INDEPENDENCIA CIUDAD DE REYNOSA, TAMAULIPAS	
PROYECTO		REVISÓ	
ARQ. ZAIRA VÁZQUEZ C.		ARQ. E. ALEJANDRO G.D.	

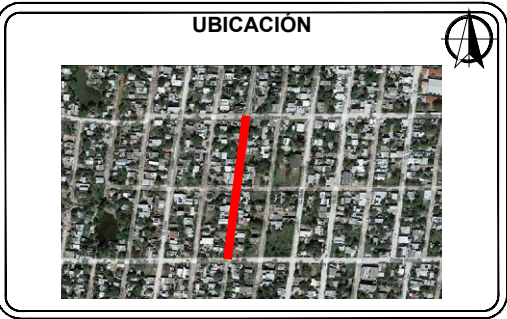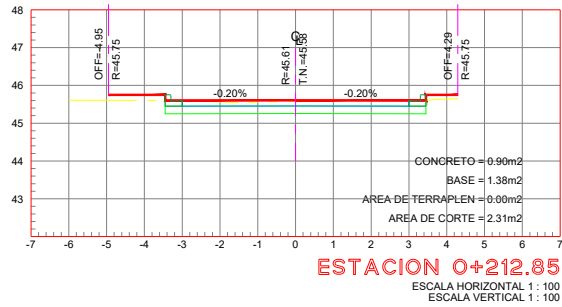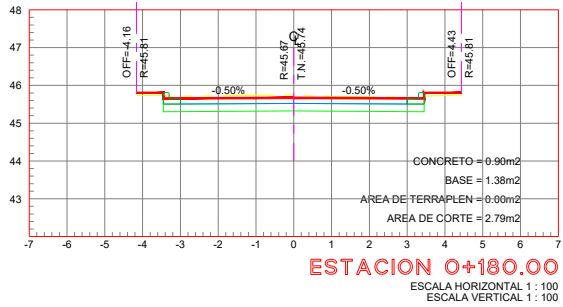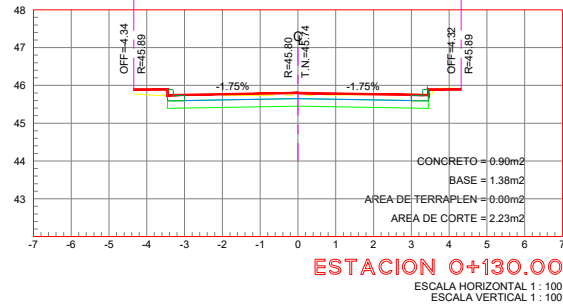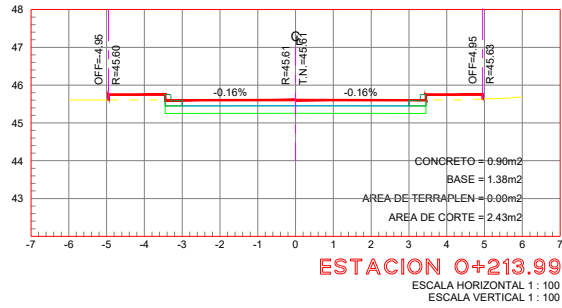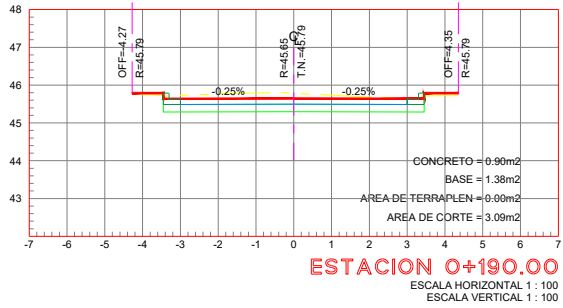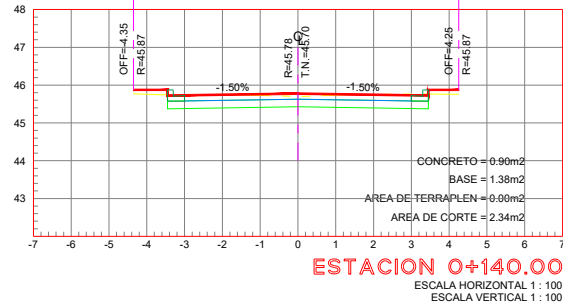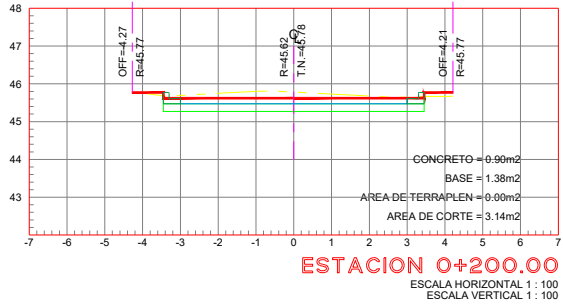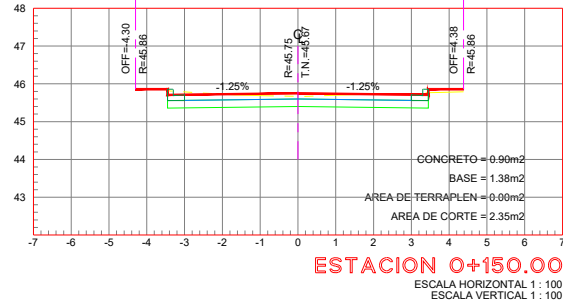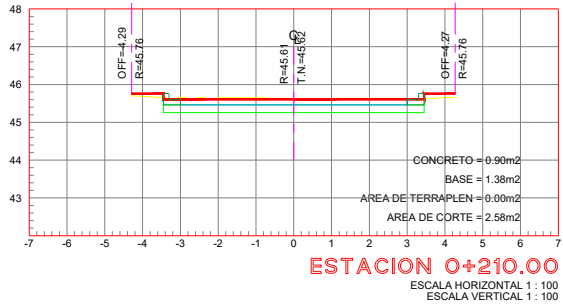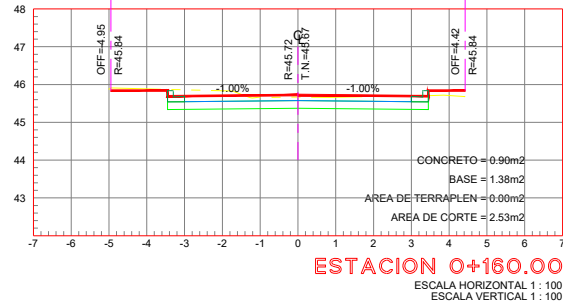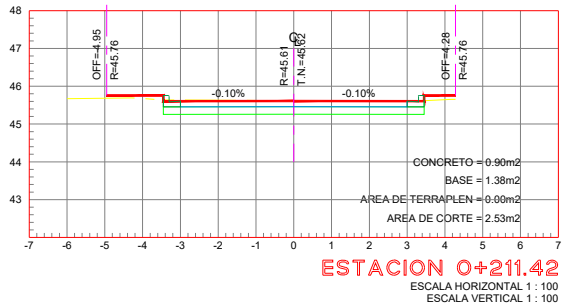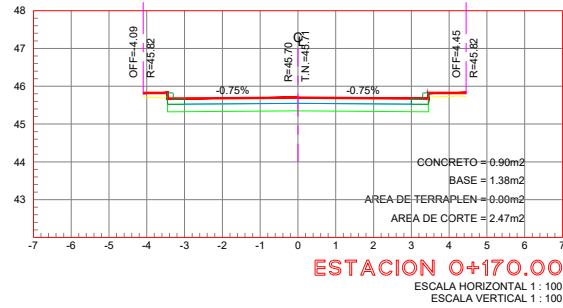

- NOTAS GENERALES**
- 1.- COORDENADAS PLANTEADAS SON ARBITRARIAS
 - 2.- ACOTACIONES EN METROS.
 - 3.- VER DETALLES GEOMETRICO EN PLANO GEO-002



R. AYUNTAMIENTO DE REYNOSA, TAM. SECRETARÍA DE OBRAS PÚBLICAS		
SECRETARIO DE OBRAS PÚBLICAS		
ARQ. EDUARDO LÓPEZ ARIAS DIRECTOR DE CONSTRUCCIÓN		
ARQ. EDGAR ABRAHAM JIMÉNEZ VEGA DIRECTOR DE PROYECTOS		
ING. JUAN GABRIEL MARTÍNEZ LÓPEZ		
OBRA: PAVIMENTACION HIDRÁULICA DE CALLE OCHO OESTE	PLANO: SEC-002 7 DE 10	FECHA: FEB / 2024
PLANO: SECCIONES	ESC: 1:200	UBICACION: ENTRE ÁLVARO OBREGÓN Y CALLE VENUSTIANO CARRANZA COLONIA INDEPENDENCIA CIUDAD DE REYNOSA, TAMAULIPAS
PROYECTÓ		REVISÓ
ARQ. ZAIRA VÁZQUEZ C.		ARQ. E. ALEJANDRO G.D.

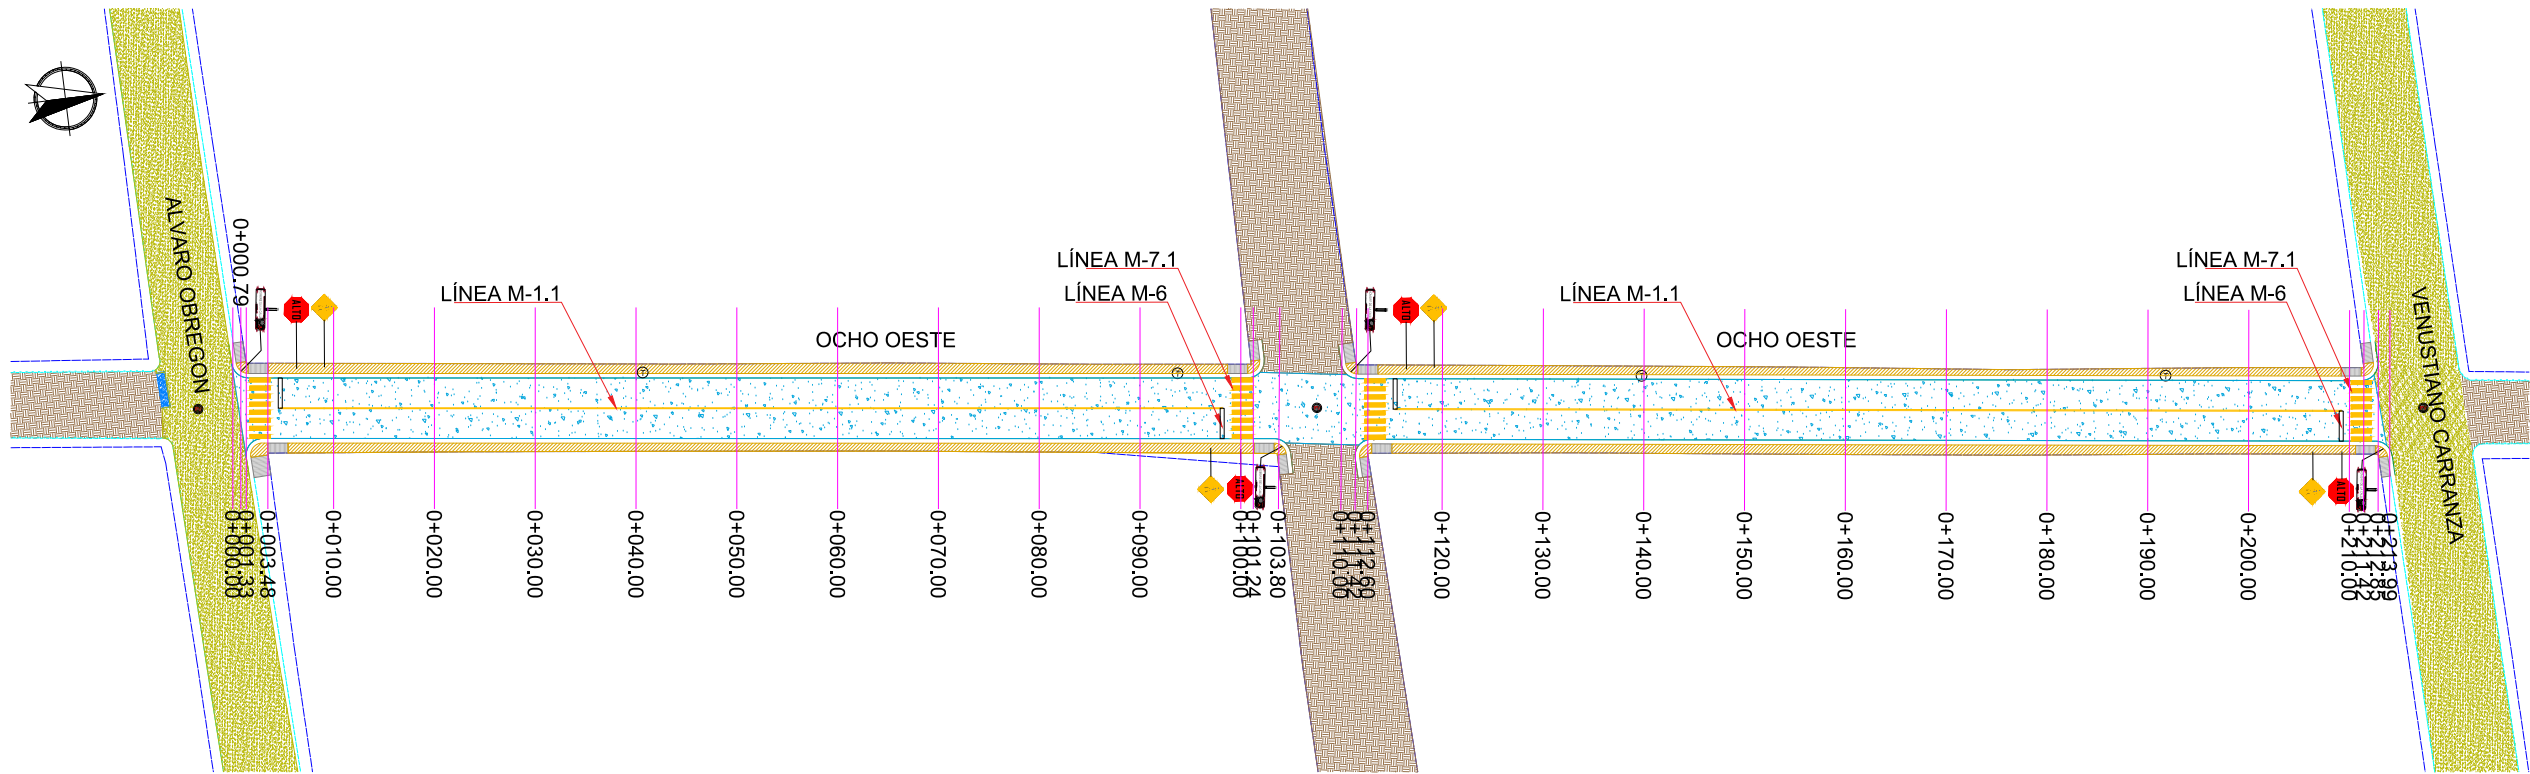

PLANTA SEÑALIZACIÓN

ESC. 1 : 750

SIMBOLOGÍA	
	TERRENO NATURAL
	AREA DE CONCRETO EXISTENTE.
	BANQUETA DE PROYECTO.
	PAVIMENTO DE ASFALTO EXISTENTE.
	CONCRETO HIDRÁULICO PROYECTADO
	INDICA PARAMENTO.
	CORDON EXISTENTE.
	RAMPA PROPUESTA
	POZO DE VISITA.
	SEÑAL DE ALTO
	SEÑAL DE CRUCE DE PEATÓN
	NOMENCLATURA DE CALLE
	RAYA DE ALTO
	RAYA SEPARADORA DE SENTIDOS
	RAYAS PARA CRUCE DE PEATONES

UBICACIÓN



NOTAS GENERALES

- 1.- COORDENADAS PLANTEADAS SON ARBITRARIAS
- 2.- ACOTACIONES EN METROS.
- 3.- VER DETALLES GEOMETRICO EN PLANO GEO-002
- 4.- VER DETALLES DE SEÑALIZACIÓN EN PLANO SEÑ-2



R. AYUNTAMIENTO DE REYNOSA, TAM.
SECRETARÍA DE OBRAS PÚBLICAS

SECRETARIO DE OBRAS PÚBLICAS

ARQ. EDUARDO LÓPEZ ARIAS
DIRECTOR DE CONSTRUCCIÓN

ARQ. EDGAR ABRAHAM JIMÉNEZ VEGA
DIRECTOR DE PROYECTOS

ING. JUAN GABRIEL MARTÍNEZ LÓPEZ

OBRA: PAVIMENTACION HIDRÁULICA DE CALLE OCHO OESTE		PLANO: SEÑ-001 8 DE 10	FECHA: FEB / 2024
PLANO: SEÑALIZACIÓN	ESC: 1:750	UBICACION: ENTRE ÁLVARO OBREGÓN Y CALLE VENUSTIANO CARRANZA COLONIA INDEPENDENCIA CIUDAD DE REYNOSA, TAMAULIPAS	
PROYECTÓ ARQ. ZAIRA VÁZQUEZ C.		REVISÓ ARQ. E. ALEJANDRO G.D.	



M-6	RAYA DE ALTO LÍNEA DE ALTO CON UNA LONGITUD VARIABLE, EL ANCHO DE LÍNEA DE 0.40 m CON PINTURA TERMOPLÁSTICA COLOR BLANCO.
M-7.1	RAYA PARA CRUCE DE PEATONES LÍNEAS PARA CRUCE DE PEATONES EL ANCHO DE LÍNEA DE 0.40 m CON UNA LONGITUD DE 2.00 m, Y SEPARACIÓN DE 0.40 m CON PINTURA TERMOPLÁSTICA COLOR AMARILLO.
M-1.1	RAYA SEPARADORA DE SENTIDOS DE CIRCULACIÓN LÍNEA CONTINUA SENCILLA PARA SEPARACIÓN DE SENTIDOS CON ARROYO VIAL HASTA 6.50 m CON 10 CM DE ANCHO CON PINTURA TERMOPLÁSTICA COLOR AMARILLO.
	SII-6 NOMENCLATURA DE CALLE
	SR-6 SEÑAL DE ALTO
	SP-32 SEÑAL DE CRUCE DE PEATÓN



NOTAS GENERALES

- 1.- COORDENADAS PLANTEADAS SON ARBITRARIAS
2.- ACOTACIONES EN METROS.
3.- VER DETALLES GEOMETRICO EN PLANO GEO-001



**GOBIERNO MUNICIPAL DE
REYNOSA
ADMINISTRACIÓN 2021 - 2024**

R. AYUNTAMIENTO DE REYNOSA, TAM.
SECRETARÍA DE OBRAS PÚBLICAS

SECRETARIO DE OBRAS PÚBLICAS

ARQ. EDUARDO LÓPEZ ARIAS
DIRECTOR DE CONSTRUCCIÓN

ARQ. EDGAR ABRAHAM JIMÉNEZ VEGA
DIRECTOR DE PROYECTOS

ING. JUAN GABRIEL MARTÍNEZ LÓPEZ

OBRA:		PAVIMENTACION HIDRÁULICA DE CALLE OCHO OESTE	PLANO:	SEÑ-002	FECHA:	FEB / 20
			9 DE 10			
PLANO:	ESC:	UBICACIÓN:	ENTRE ALVARO OBREGÓN Y CALLE VENUSTIANO CARRANZA COLONIA INDEPENDENCIA CIUDAD DE REYNOSA, TAMAULIPAS			
SEÑALIZACIÓN		INDICADAS				
PROYECTO			REVISÓ			
ARQ. ZAIRA VÁZQUEZ C.			ARQ. E. ALEJANDRO G.D.			

