


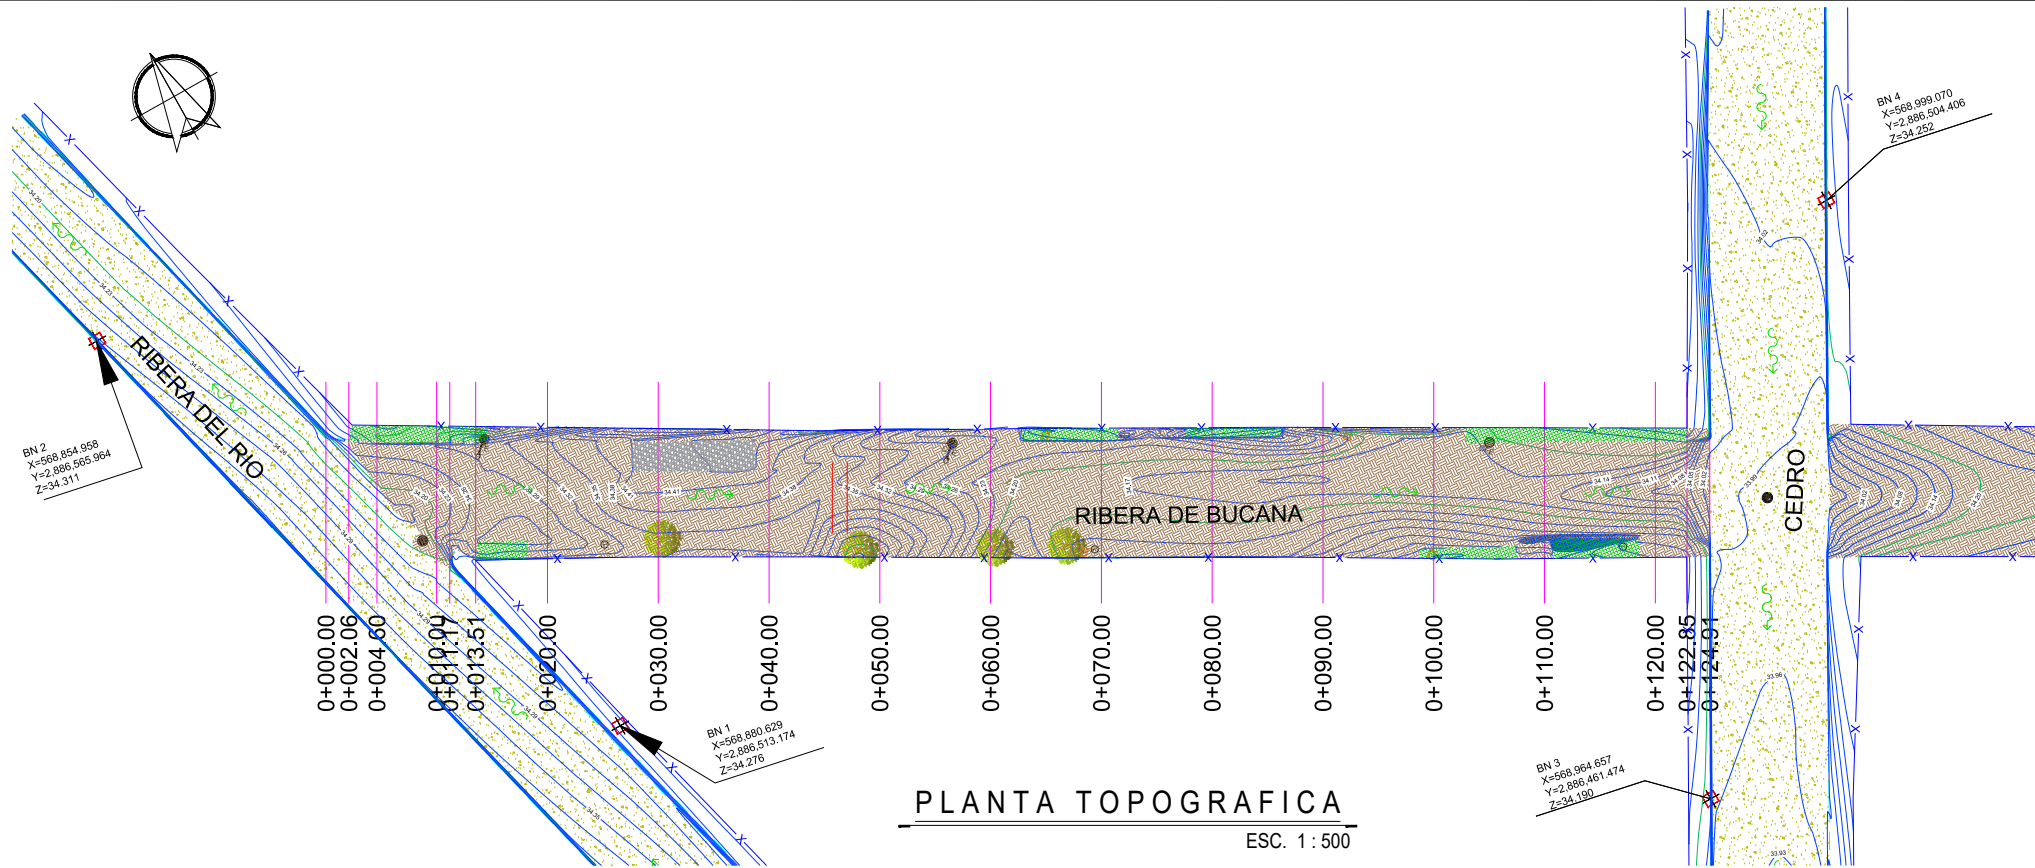


SIMBOLOGÍA	
	TERRENO NATURAL
	CONCRETO HIDRÁULICO EXISTENTE
	BANQUETA EXISTENTE
	DEMOLICIÓN DE BANQUETA EXISTENTE
	DEMOLICIÓN DE ADOQUIN EXISTENTE
	BANCO DE NIVEL
	PARAMENTO
	POSTE DE C.F.E.
	POSTE DE TELÉFONO
	DEMOLICIÓN DE GUARNICIÓN
	GUARNICIÓN EXISTENTE
	DIRECCIÓN DE ESCURRIMIENTO
	REGISTRO SANITARIO EXISTENTE
	POZO DE VISITA
	ÁRBOL EXISTENTE
	CURVAS DE NIVEL DE PROYECTO.

CUADRO DE CONSTRUCCION DE EJE					
EST	LADO	RUMBO	DISTANCIA	V	COORDENADAS
	PV				X Y
PST=0+000.00	PST=0+124.91	S 62°13'50.29" E	124.920	PST=0+000.00	568,886.3756 2,886,544.0168
				PST=0+124.91	568,976.9086 2,886,485.8149

LONGITUD = 124.920m

BANCOS DE NIVEL			
NUM.	X	Y	Z
BN 1	568,880.629	2,886,513.174	34.276
BN 2	568,854.958	2,886,565.964	34.311
BN 3	568,964.657	2,886,461.474	34.190
BN 4	568,999.070	2,886,504.406	34.252

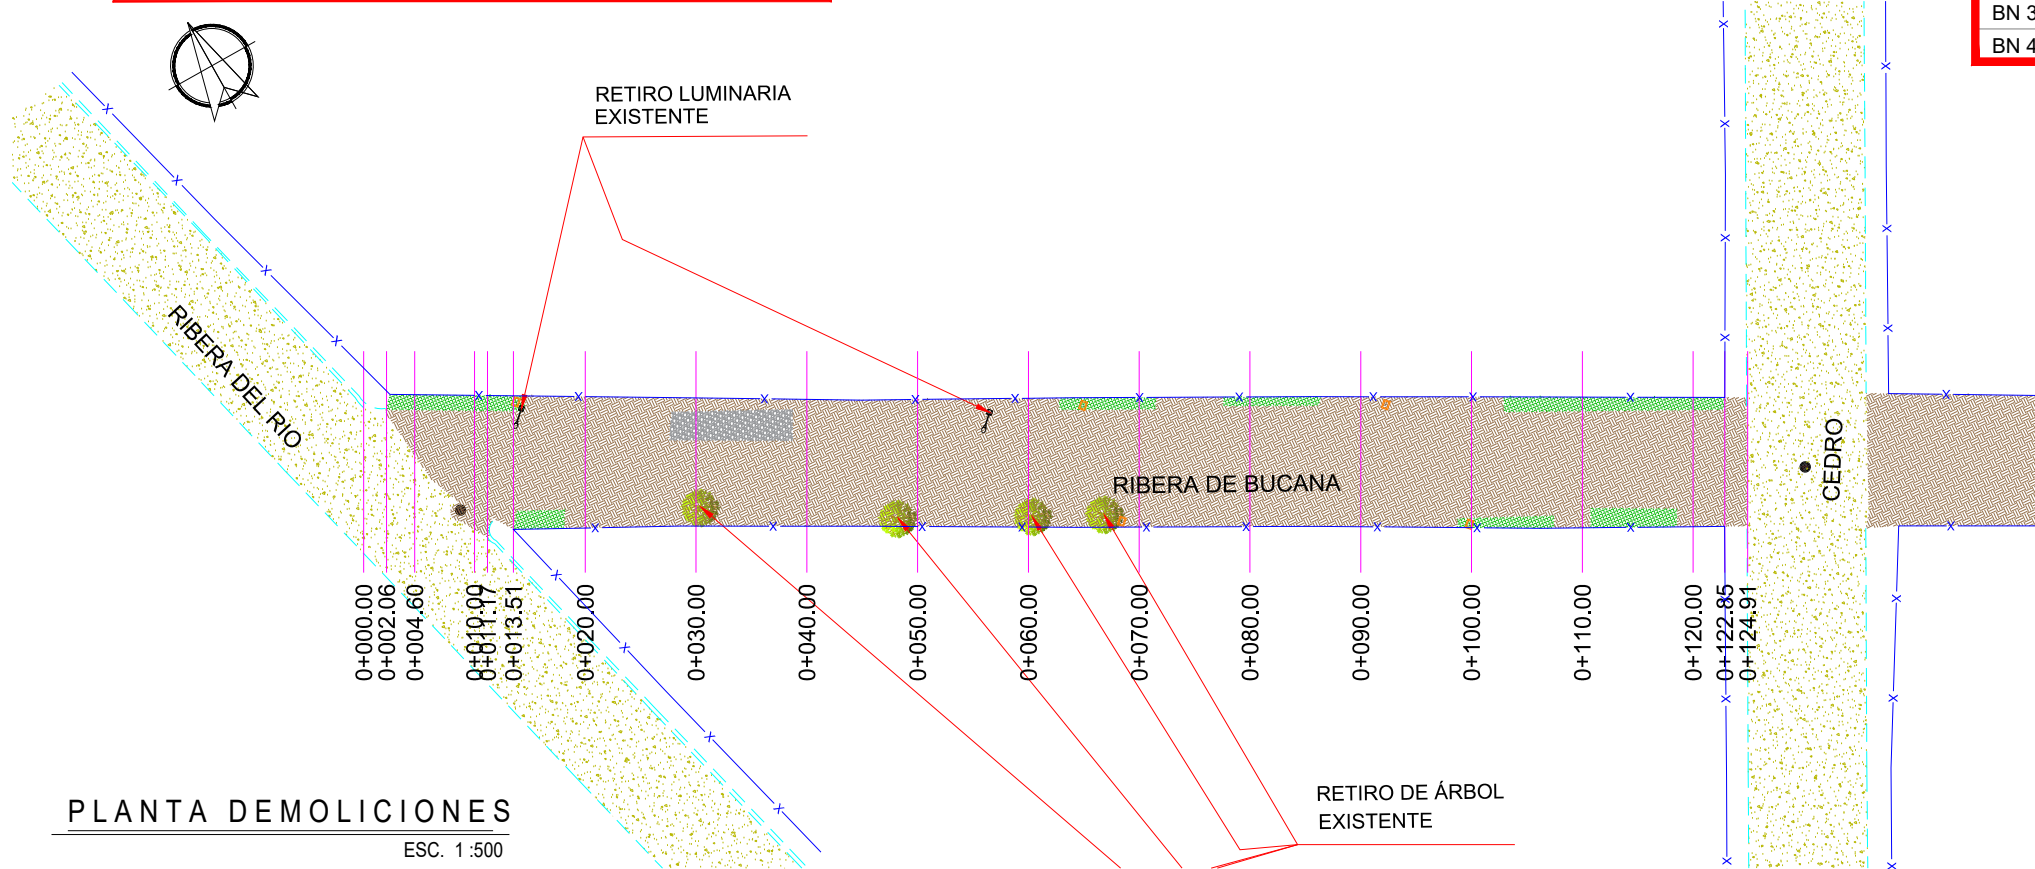

UBICACIÓN

NOTAS GENERALES

- SISTEMA DE COORDENADAS ARBITRARIAS
- LEVANTAMIENTO TOPOGRÁFICO REALIZADO CON ESTACIÓN TOTAL TOPOGRÁFICA, ACOTACIONES EN METROS, EXCEPTO LA INDICADA.
- VER DETALLES GEOMÉTRICO EN PLANO GEO-01


R. AYUNTAMIENTO DE REYNOSA, TAM.
SECRETARÍA DE OBRAS PÚBLICAS
SECRETARIO DE OBRAS PÚBLICAS

ARQ. EDUARDO LÓPEZ ARIAS
DIRECTOR DE CONSTRUCCIÓN

ARQ. EDGAR ABRAHAM JIMÉNEZ VEGA
DIRECTOR DE PROYECTOS

ING. JUAN GABRIEL MARTÍNEZ LÓPEZ

OBRA:	PAVIMENTACION HIDRAULICA DE RIBERA DE BUCANA	PLANO:	001-TOP-01	FECHA:	ENE / 2024
			1 DE 8		
PLANO:	TOPOGRÁFICO DEMOLICIÓN	ESC:	1:500	UBICACIÓN:	ENTRE BLVD. R. CENTRAL Y CALLE CEDRO EN LA COLONIA ARBOLEDAS RIBERENA EN EL MUNICIPIO DE REYNOSA, TAMAULIPAS
	PROYECTO			REVISÓ	
	ARQ. J. KARIN GARCIA CRUZ			ARQ. E. ALEJANDRO GARCÍA D.	

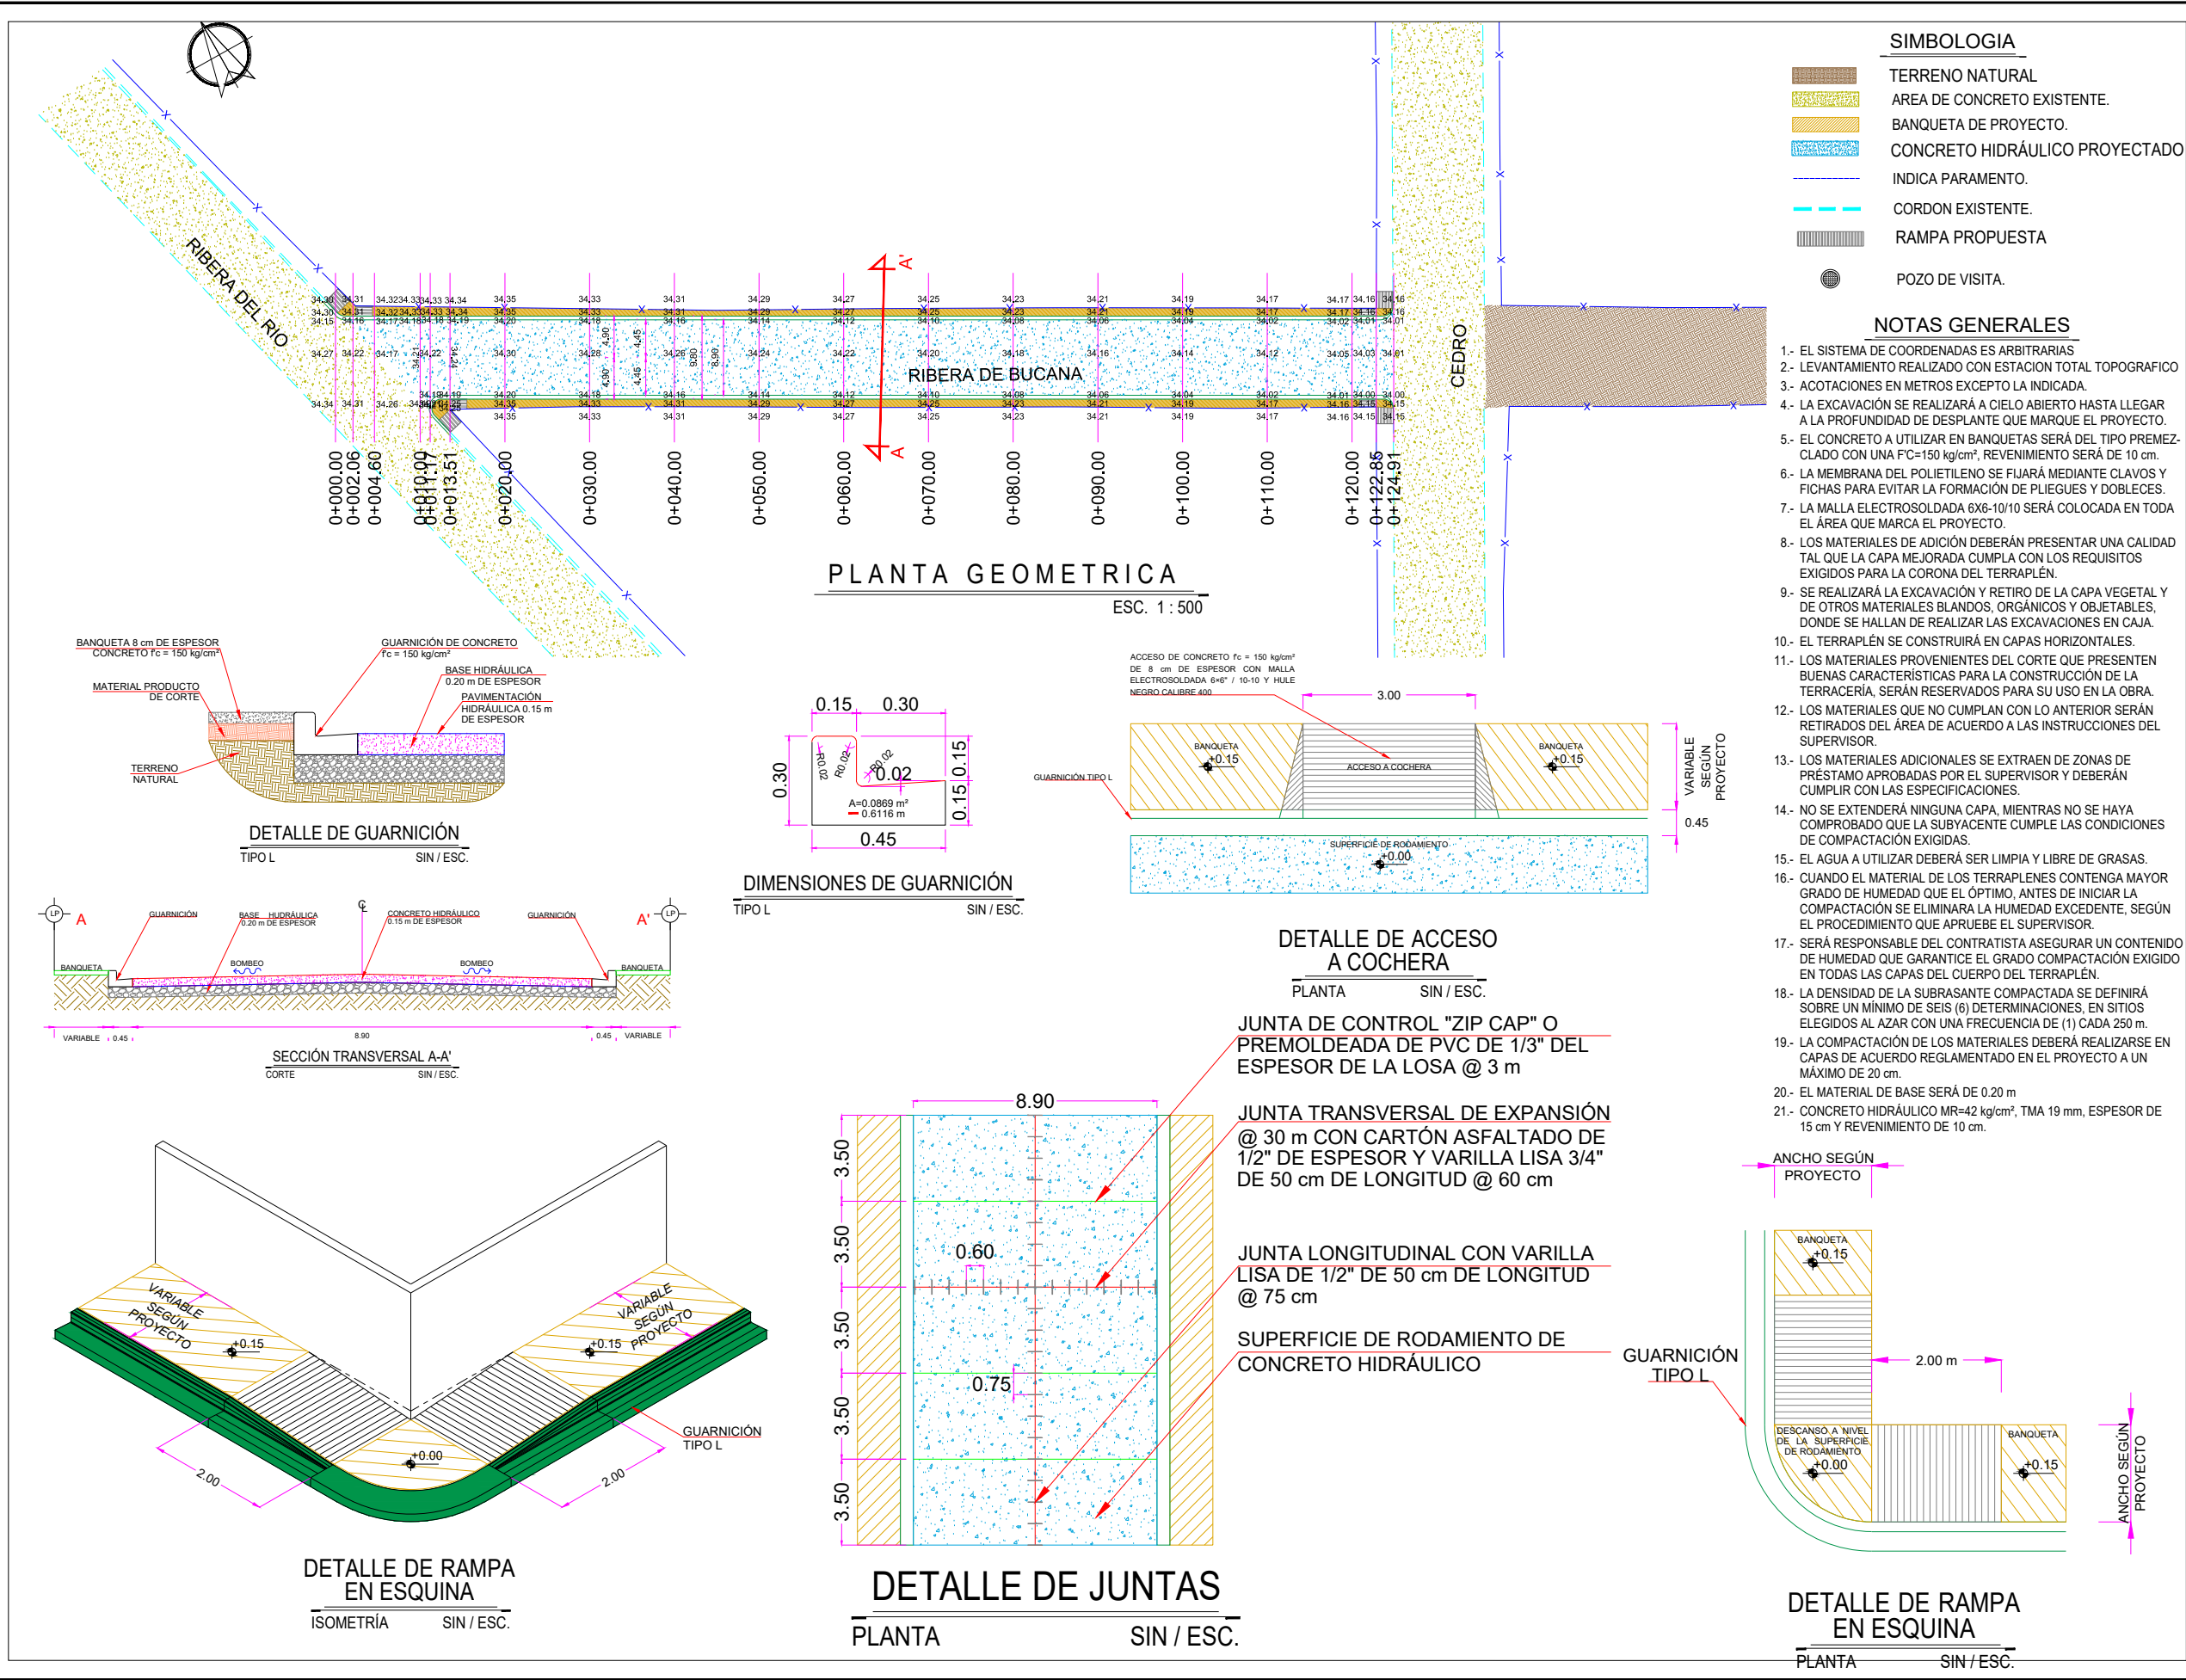

UBICACIÓN

GOBIERNO MUNICIPAL DE REYNOSA
ADMINISTRACIÓN 2021 - 2024

R. AYUNTAMIENTO DE REYNOSA, TAM.
SECRETARÍA DE OBRAS PÚBLICAS

SECRETARIO DE OBRAS PÚBLICAS

ARQ. EDUARDO LÓPEZ ARIAS
DIRECTOR DE CONSTRUCCIÓN

ARQ. EDGAR ABRAHAM JIMÉNEZ VEGA
DIRECTOR DE PROYECTOS


ING. JUAN GABRIEL MARTÍNEZ LÓPEZ

OBRA: PAVIMENTACION HIDRAULICA DE RIBERA DE BUCANA PLANO: 002-GEO-01 FECHA: ENE / 2024
2 DE 8

PLANO: GEOMETRICO ESC: 1:500 UBICACION: ENTRE BLVD. R. CENTRAL Y CALLE CEDRO EN LA COLONIA ARBOLEDAS RIBERENA EN EL MUNICIPIO DE REYNOSA, TAMAULIPAS

PROYECTO REVISO

ARQ. J. KARIN GARCIA CRUZ ARQ. E. ALEJANDRO GARCIA D

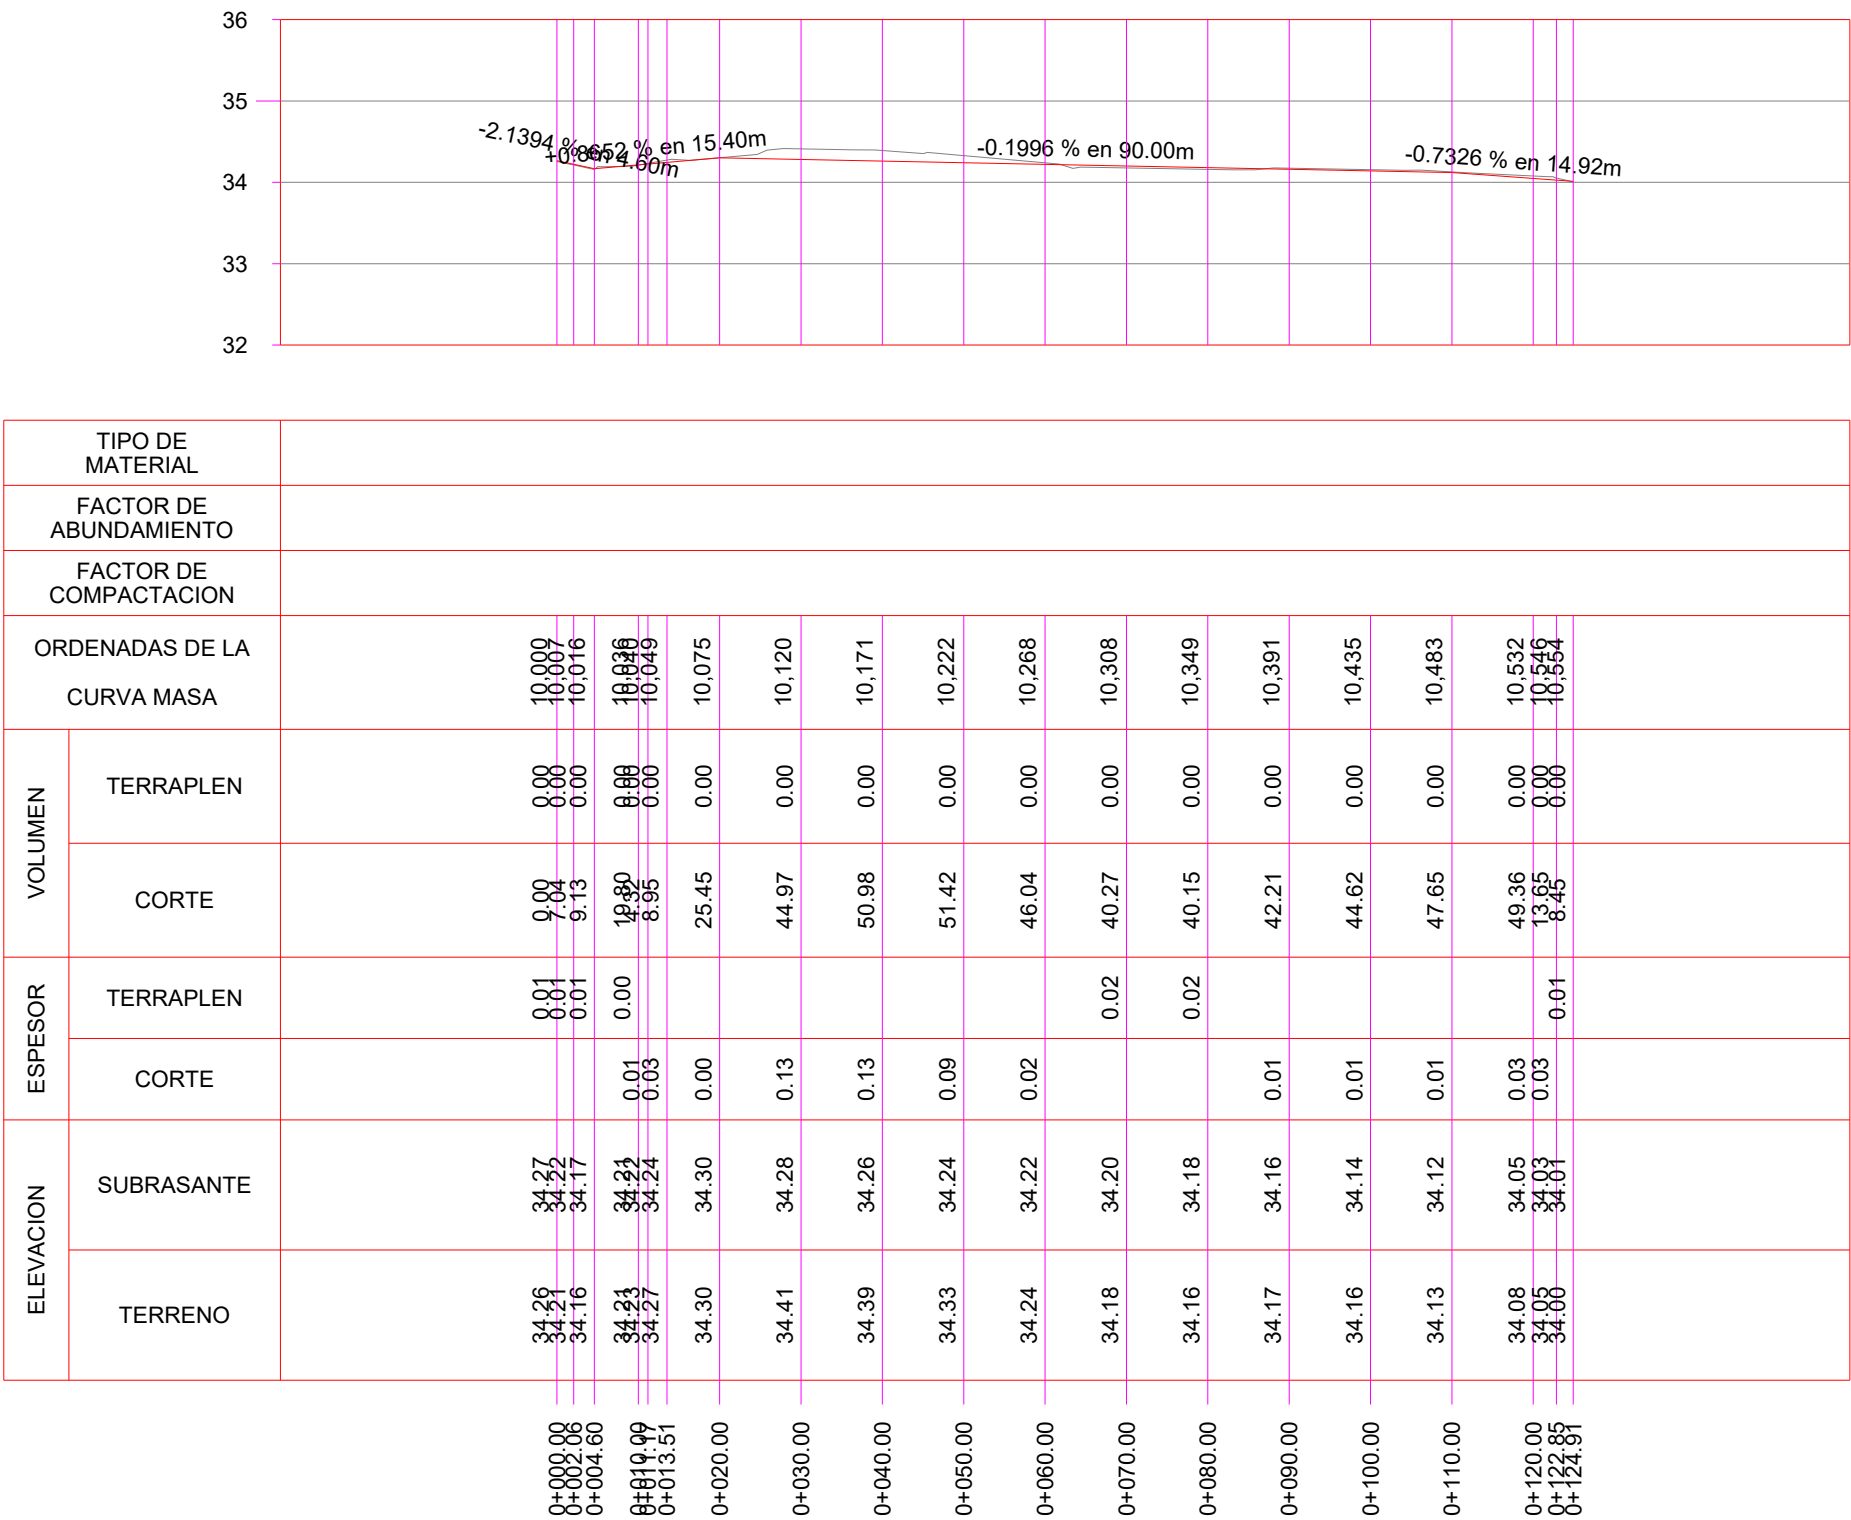

PERFIL CALLE RIBERA DE BUCANAS

ESCALA HORIZONTAL 1 : 1000
ESCALA VERTICAL 1 : 100
TOTAL VOLUMEN CORTE = 554.45m3
TOTAL VOLUMEN TERRAPLEN = 0.00m3

UBICACIÓN



GOBIERNO MUNICIPAL DE
REYNOSA
ADMINISTRACIÓN 2021 - 2024

R. AYUNTAMIENTO DE REYNOSA, TAM.
SECRETARÍA DE OBRAS PÚBLICAS

SECRETARIO DE OBRAS PÚBLICAS

ARQ. EDUARDO LÓPEZ ARIAS
DIRECTOR DE CONSTRUCCIÓN

ARQ. EDGAR ABRAHAM JIMÉNEZ VEGA
DIRECTOR DE PROYECTOS

ING. JUAN GABRIEL MARTÍNEZ LÓPEZ

OBRA:
PAVIMENTACION HIDRAULICA
DE RIBERA DE BUCANA

PLANO:
003-PER-01
3 DE 8

FECHA:
ENE / 2024

PLANO:
PERFIL

ESC:
1:100









UBICACIÓN:
ENTRE BLVD. R. CENTRAL Y CALLE
CEDRO EN LA COLONIA ARBOLEDAS
RIBERENA EN EL MUNICIPIO DE
REYNOSA, TAMAULIPAS

PROYECTO


REVISÓ

ARQ. J. KARIN GARCIA CRUZ

ARQ. E. ALEJANDRO GARCIA D

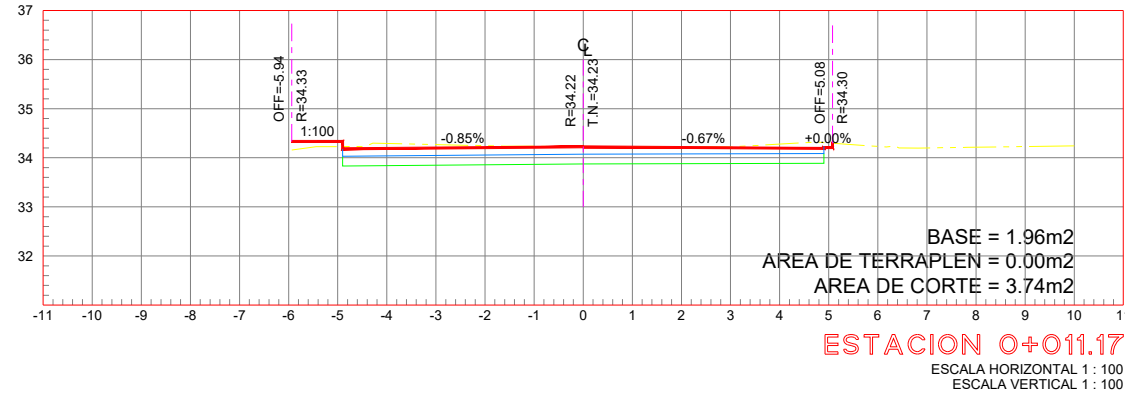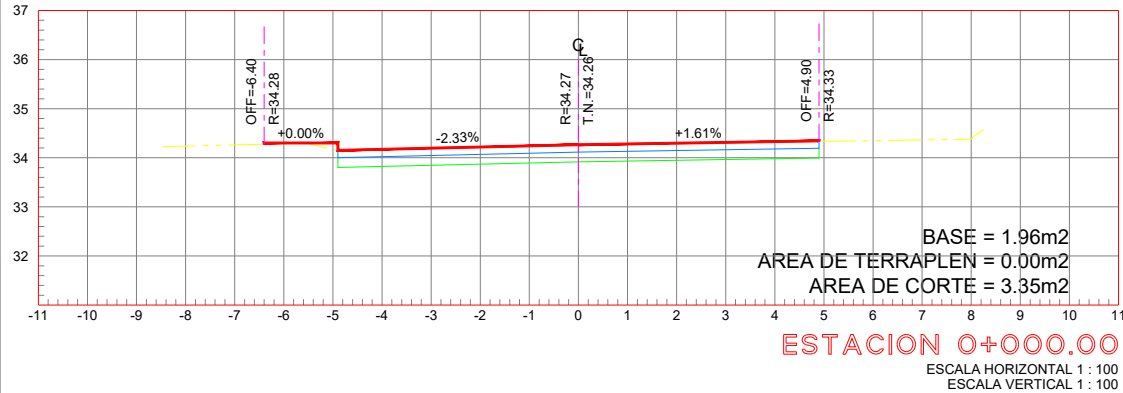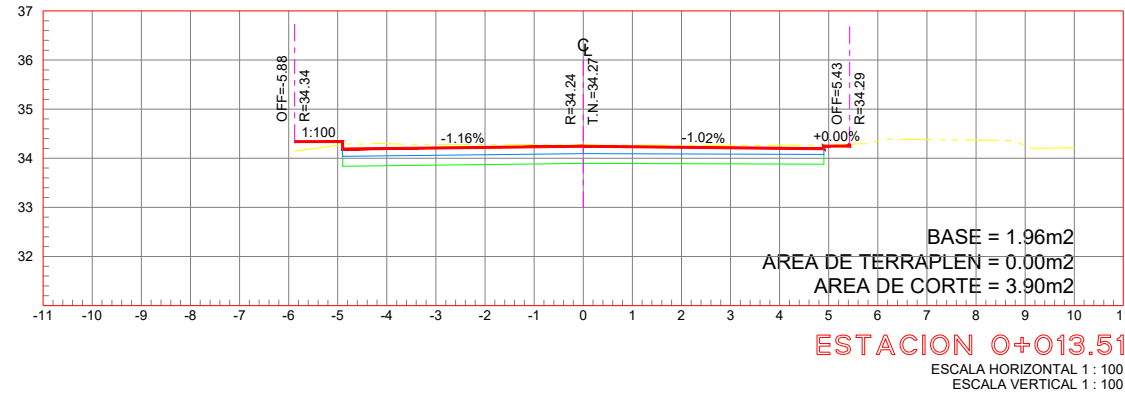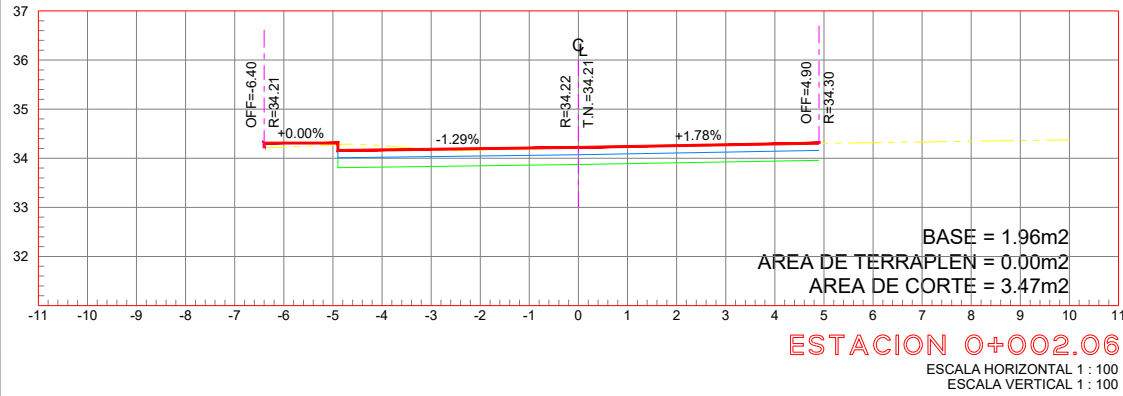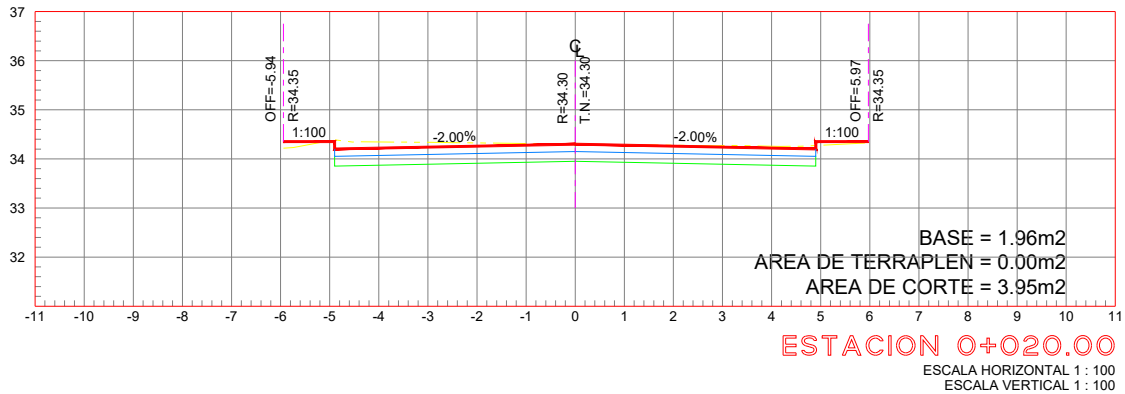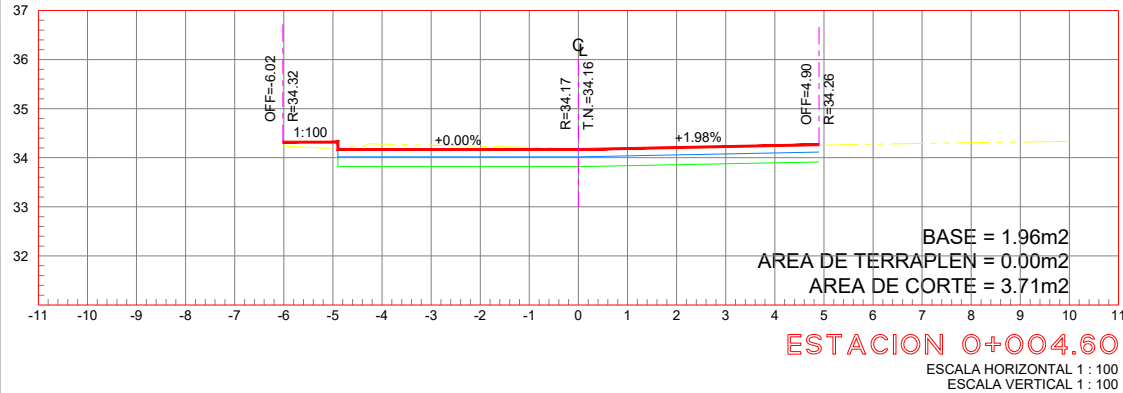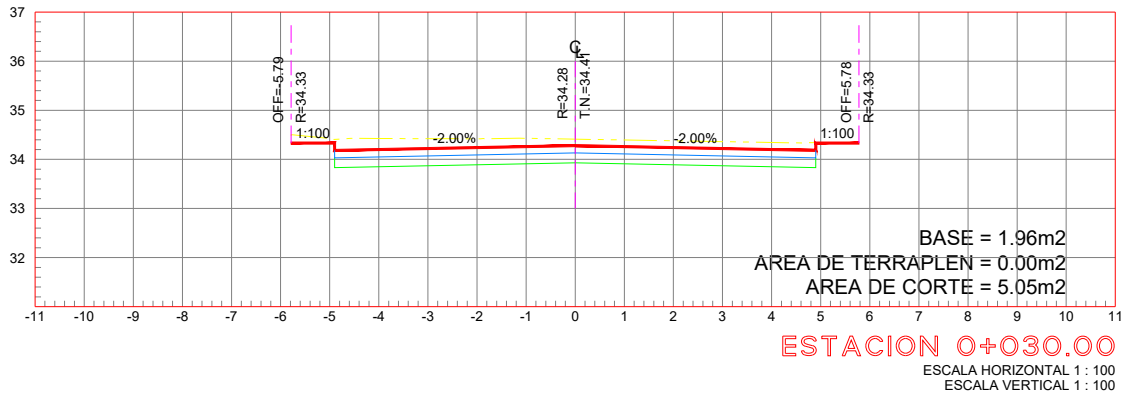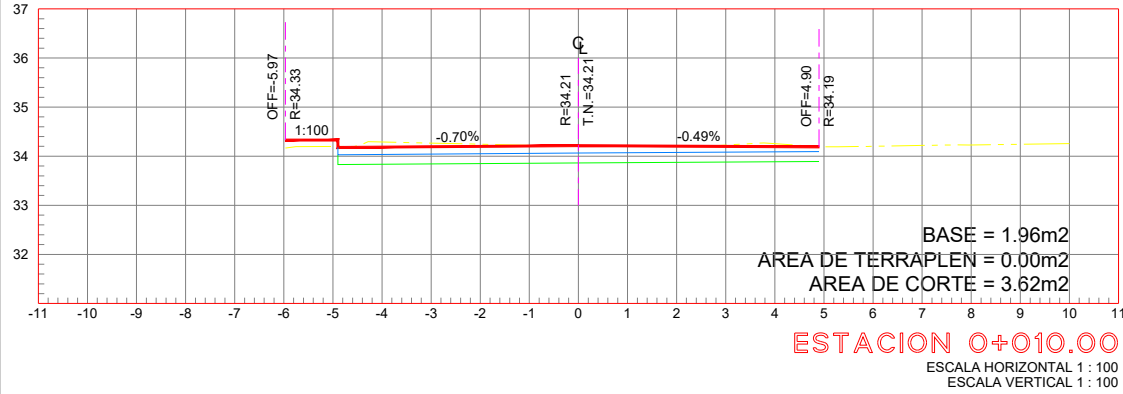

UBICACIÓN

 

GOBIERNO MUNICIPAL DE
REYNOSA
ADMINISTRACIÓN 2021 - 2024

R. AYUNTAMIENTO DE REYNOSA, TAM.
SECRETARÍA DE OBRAS PÚBLICAS

SECRETARIO DE OBRAS PÚBLICAS

ARQ. EDUARDO LÓPEZ ARIAS
DIRECTOR DE CONSTRUCCIÓN

ARQ. EDGAR ABRAHAM JIMÉNEZ VEGA
DIRECTOR DE PROYECTOS

ING. JUAN GABRIEL MARTÍNEZ LÓPEZ

OBRA: PAVIMENTACION HIDRAULICA
DE RIBERA DE BUCANA

PLANO: 004-SECC-01
4 DE 8

FECHA:
ENE / 2024

PLANO:
SECCIONES









ESC:
1:100

UBICACION:
ENTRE BLVD. R. CENTRAL Y CALLE
CEDRO EN LA COLONIA ARBOLEADAS
RIBERENA EN EL MUNICIPIO DE
REYNOSA, TAMAULIPAS


PROYECTO

REVISO

ARQ. J. KARIN GARCIA CRUZ ARQ. E. ALEJANDRO GARCIA D

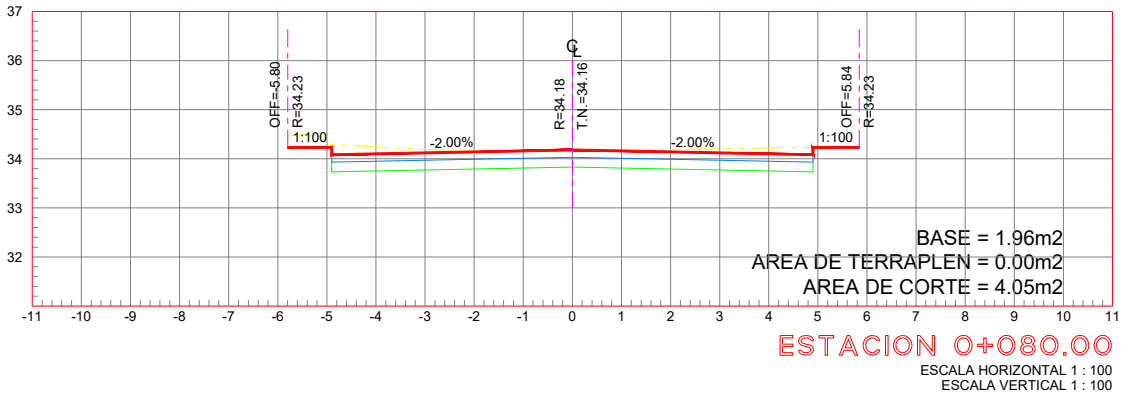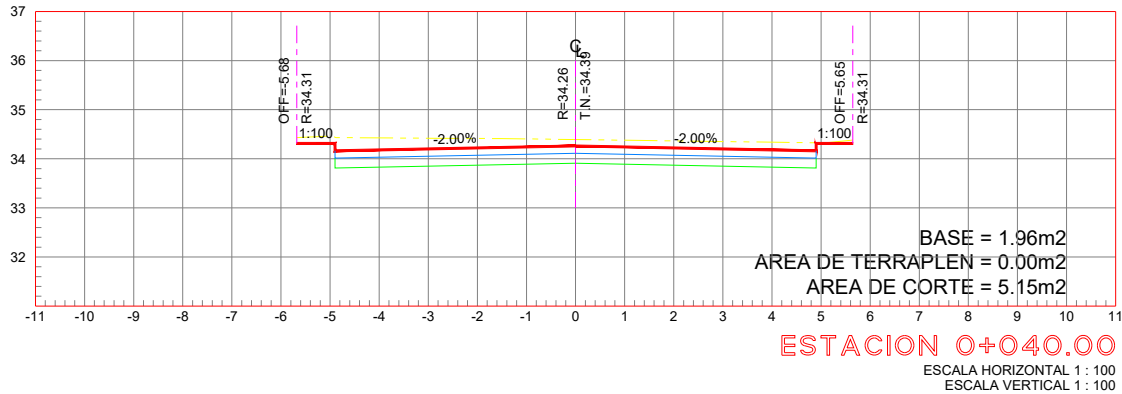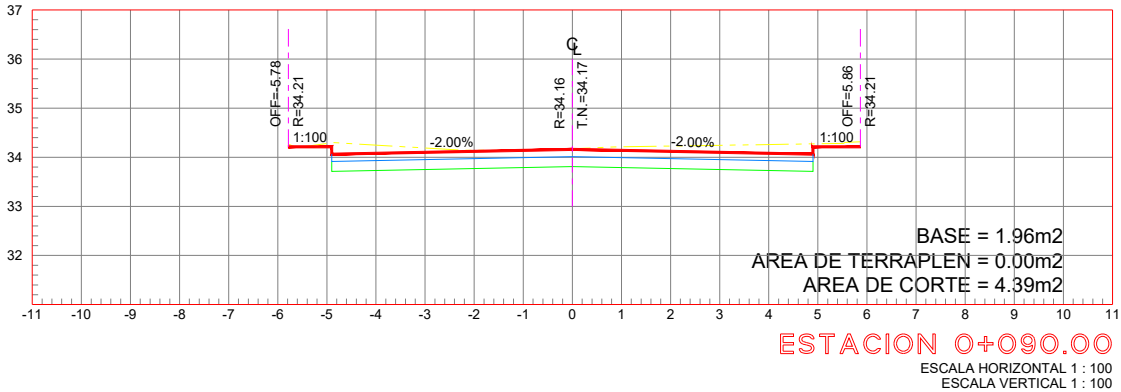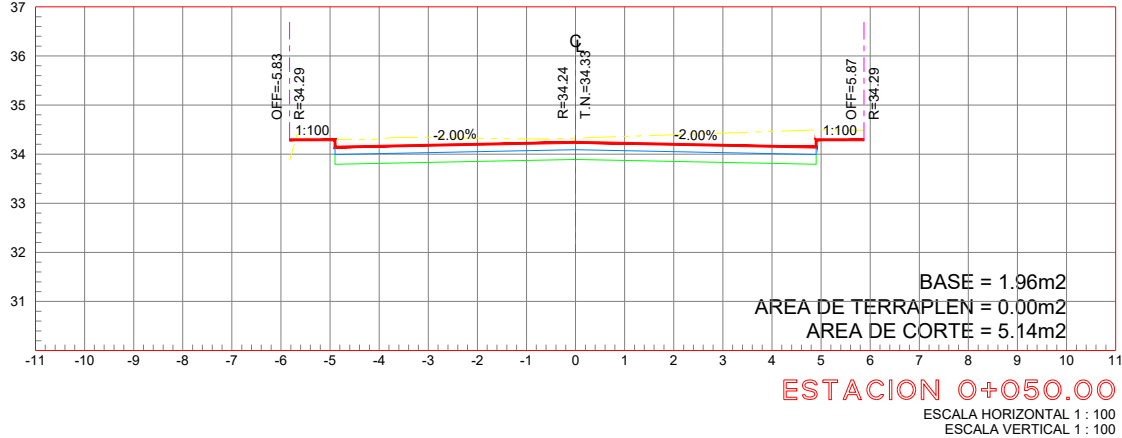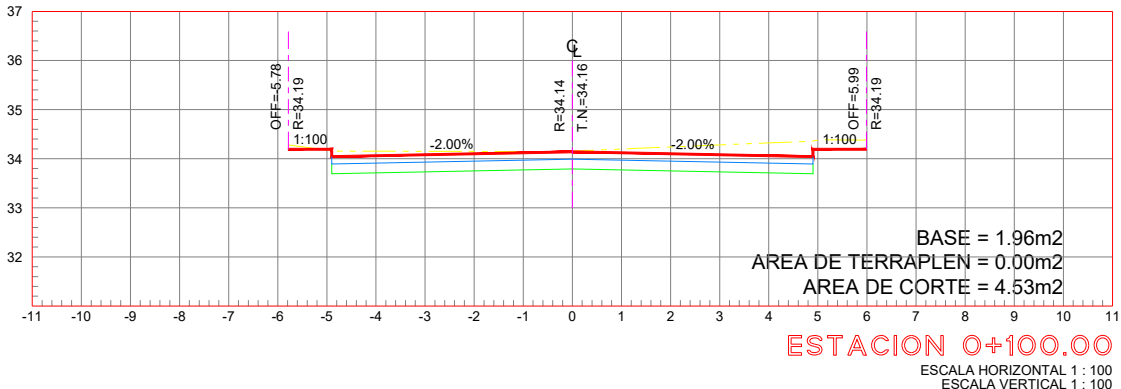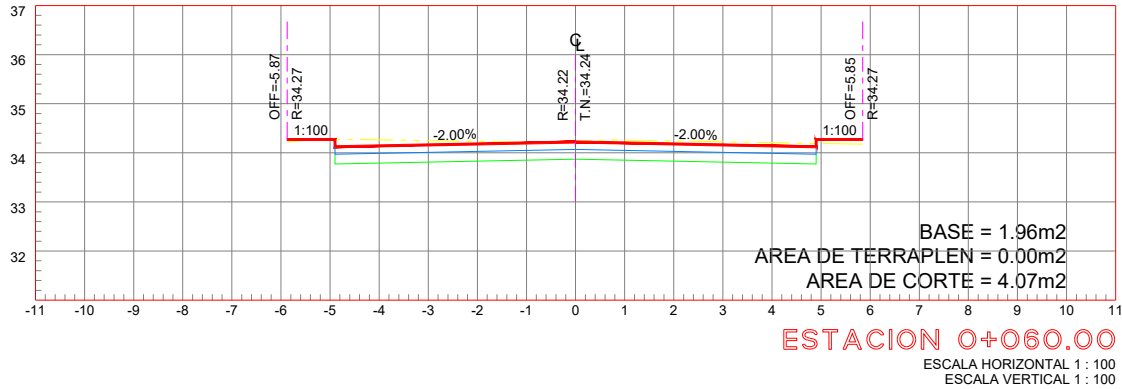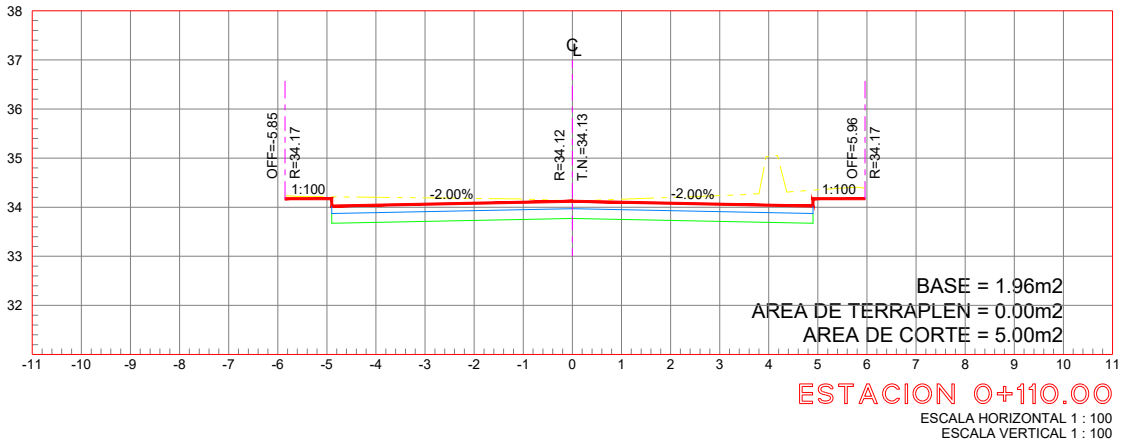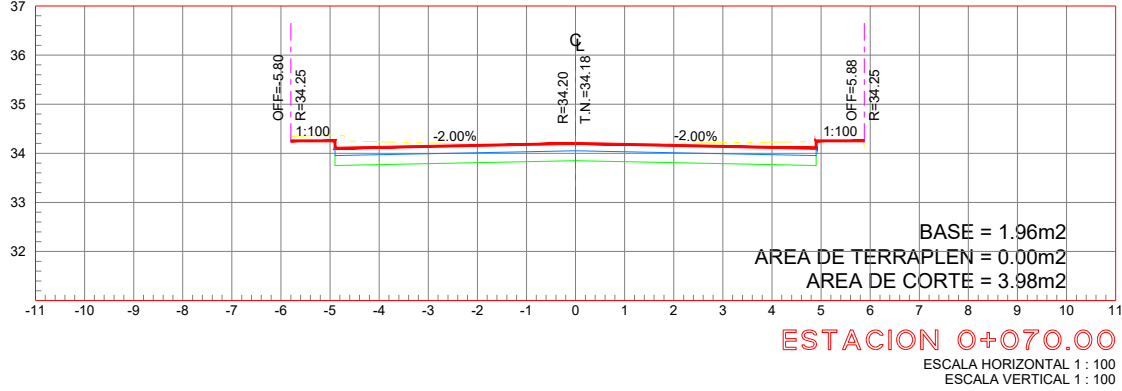

UBICACIÓN

 

GOBIERNO MUNICIPAL DE
REYNOSA
ADMINISTRACIÓN 2021 - 2024

R. AYUNTAMIENTO DE REYNOSA, TAM.
SECRETARÍA DE OBRAS PÚBLICAS




SECRETARIO DE OBRAS PÚBLICAS

ARQ. EDUARDO LÓPEZ ARIAS
DIRECTOR DE CONSTRUCCIÓN



ARQ. EDGAR ABRAHAM JIMÉNEZ VEGA
DIRECTOR DE PROYECTOS

ING. JUAN GABRIEL MARTÍNEZ LÓPEZ

OBRA: PAVIMENTACION HIDRAULICA DE RIBERA DE BUCANA		PLANO: 004-SECC-01 5 DE 8	FECHA: ENE / 2024
PLANO: SECCIONES	ESC: 1:100	UBICACIÓN: ENTRE BLVD. R. CENTRAL Y CALLE CEDRO EN LA COLONIA ARBOLEDAS RIBERENA EN EL MUNICIPIO DE REYNOSA, TAMAULIPAS	
PROYECTO		REVISÓ	
ARQ. J. KARIN GARCIA CRUZ		ARQ. E. ALEJANDRO GARCIA D	

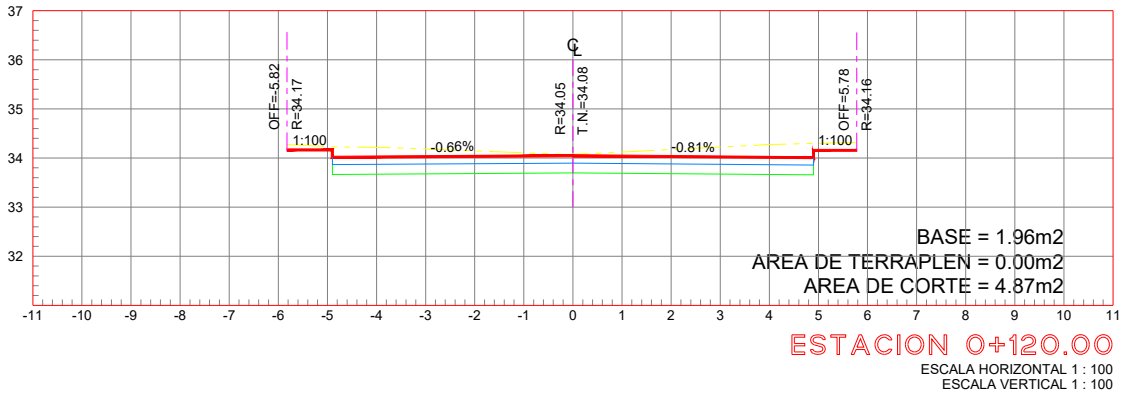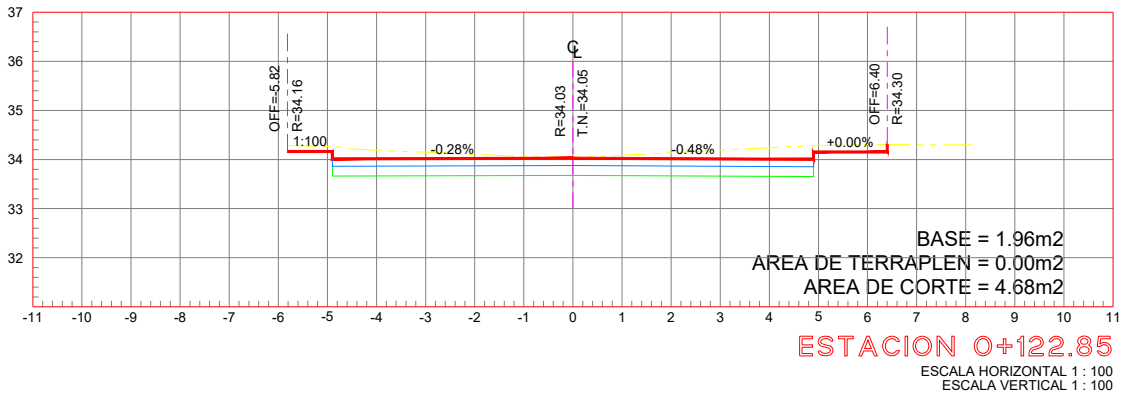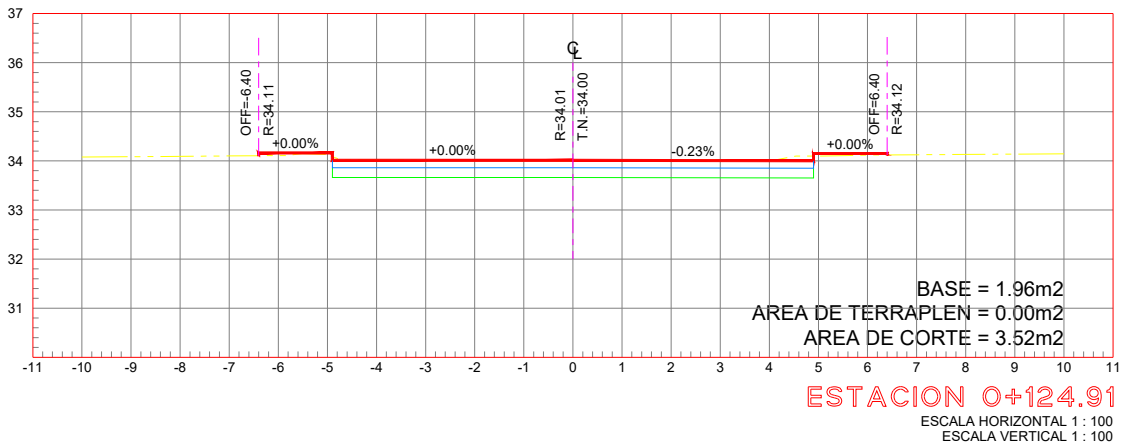

UBICACIÓN

  

R. AYUNTAMIENTO DE REYNOSA, TAM.
SECRETARÍA DE OBRAS PÚBLICAS


SECRETARIO DE OBRAS PÚBLICAS

ARQ. EDUARDO LÓPEZ ARIAS
DIRECTOR DE CONSTRUCCIÓN


ARQ. EDGAR ABRAHAM JIMÉNEZ VEGA
DIRECTOR DE PROYECTOS

ING. JUAN GABRIEL MARTÍNEZ LÓPEZ

OBRA: PAVIMENTACION HIDRAULICA DE RIBERA DE BUCANA		PLANO: 004-SECC-01 6 DE 8	FECHA: ENE / 2024
PLANO: SECCIONES	ESC: 1:100	UBICACION: ENTRE BLVD. R. CENTRAL Y CALLE CEDRO EN LA COLONIA ARBOLEDAS RIBERENA EN EL MUNICIPIO DE REYNOSA, TAMAULIPAS	
PROYECTÓ		REVISÓ	
ARQ. J. KARIN GARCIA CRUZ		ARQ. E. ALEJANDRO GARCIA D	

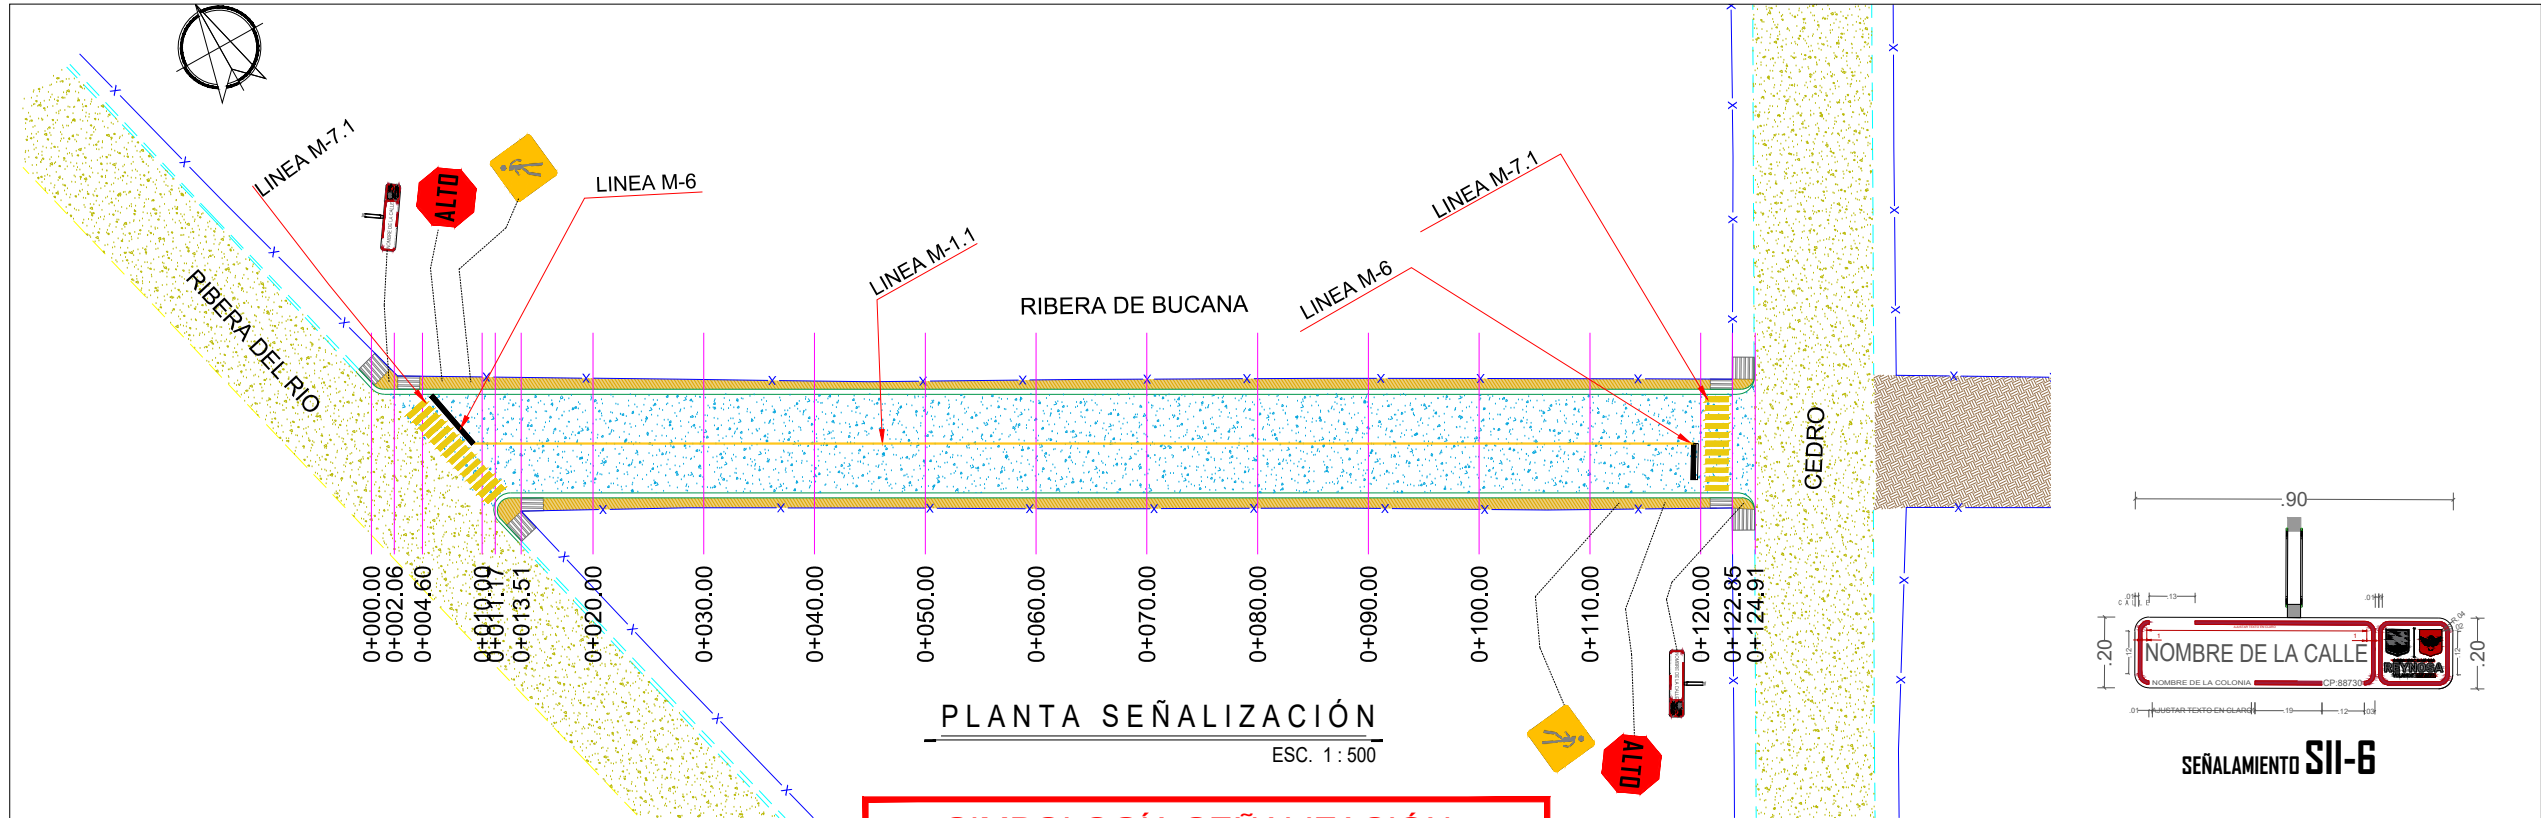

PLANTA SEÑALIZACIÓN
ESC. 1 : 500

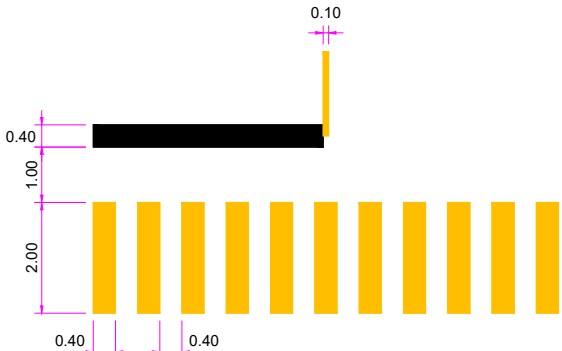


DETALLE CRUCE PEATONAL

SIMBOLOGÍA SEÑALIZACIÓN	
M-6	RAYA DE ALTO LÍNEA DE ALTO CON UNA LONGITUD VARIABLE, EL ANCHO DE LÍNEA DE 0.40 m CON PINTURA TERMOPLÁSTICA COLOR BLANCO.
M-7.1	RAYA PARA CRUCE DE PEATONES LÍNEAS PARA CRUCE DE PEATONES EL ANCHO DE LÍNEA DE 0.40 m CON UNA LONGITUD DE 2.00 m, Y SEPARACIÓN DE 0.40 m CON PINTURA TERMOPLÁSTICA COLOR AMARILLO.
M-1.1	RAYA SEPARADORA DE SENTIDOS DE CIRCULACIÓN LÍNEA CONTINUA SENCILLA PARA SEPARACIÓN DE SENTIDOS CON ARROYO VIAL HASTA 6.50 m CON 10 CM DE ANCHO CON PINTURA TERMOPLÁSTICA COLOR AMARILLO.
	SII-6 NOMENCLATURA DE CALLE
	SR-6 SEÑAL DE ALTO
	SP-32 SEÑAL DE CRUCE DE PEATÓN



SEÑALAMIENTO SII-6

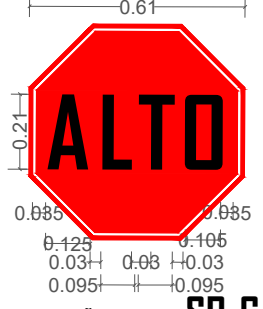


SEÑALAMIENTO SR-6



SEÑALAMIENTO SP-32


DETALLE DE TABLEROS

SIN / ESC.

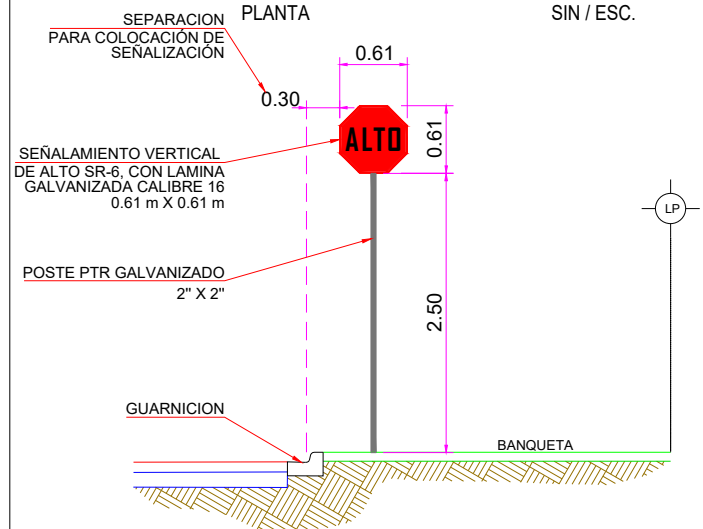


DETALLE UBICACIÓN SEÑALAMIENTO SR-6

SECCIÓN SIN / ESC.

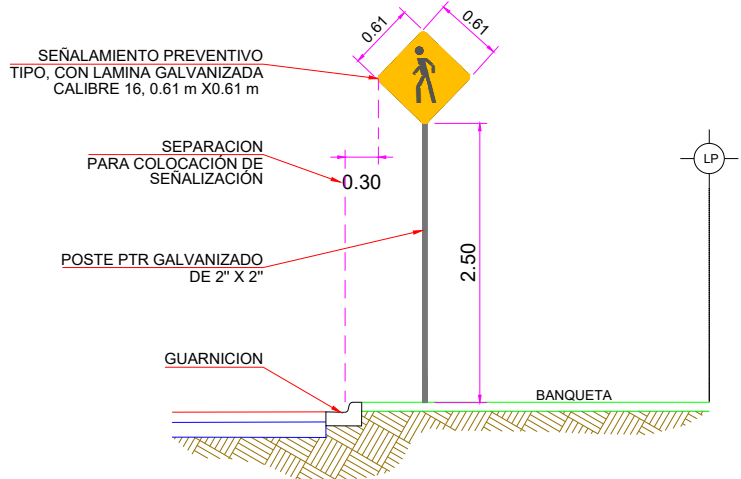

DETALLE UBICACIÓN SEÑALAMIENTO SP-32

SECCIÓN SIN / ESC.

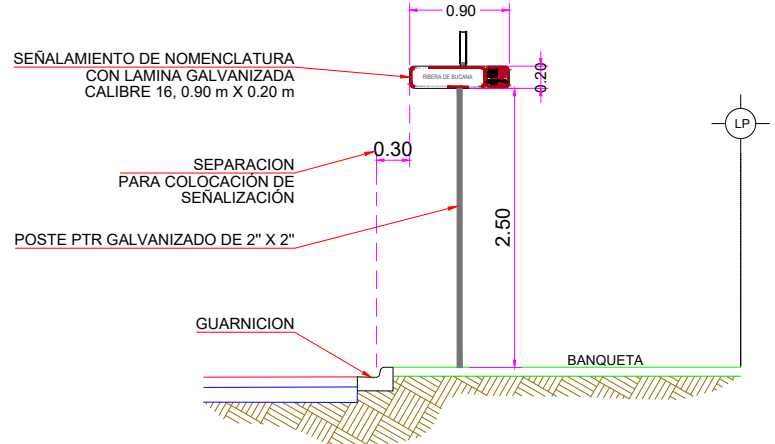

DETALLE UBICACIÓN SEÑALAMIENTO SII-6

SECCIÓN SIN / ESC.

UBICACIÓN



NOTAS GENERALES

- SISTEMA DE COORDENADAS ARBITRARIAS
- LEVANTAMIENTO TOPOGRÁFICO REALIZADO CON ESTACIÓN TOTAL TOPOGRÁFICA, ACOTACIONES EN METROS, EXCEPTO LA INDICADA.
- VER DETALLES GEOMÉTRICO EN PLANO GEO-01



GOBIERNO MUNICIPAL DE
REYNOSA
ADMINISTRACIÓN 2021 - 2024

R. AYUNTAMIENTO DE REYNOSA, TAM.
SECRETARÍA DE OBRAS PÚBLICAS


SECRETARIO DE OBRAS PÚBLICAS

ARQ. EDUARDO LÓPEZ ARIAS
DIRECTOR DE CONSTRUCCIÓN

ARQ. EDGAR ABRAHAM JIMÉNEZ VEGA
DIRECTOR DE PROYECTOS

ING. JUAN GABRIEL MARTÍNEZ LÓPEZ

OBRA: PAVIMENTACION HIDRAULICA DE RIBERA DE BUCANA		PLANO: 005-SEÑ-01 7 DE 8	FECHA: ENE / 2024
PLANO: SEÑALIZACIÓN	ESC: 1:500	UBICACIÓN: ENTRE BLVD. R. CENTRAL Y CALLE CEDRO EN LA COLONIA ARBOLEDAS RIBERENA EN EL MUNICIPIO DE REYNOSA, TAMAULIPAS	
PROYECTO		REVISÓ	
ARQ. J. KARIN GARCIA CRUZ		ARQ. E. ALEJANDRO GARCIA D	

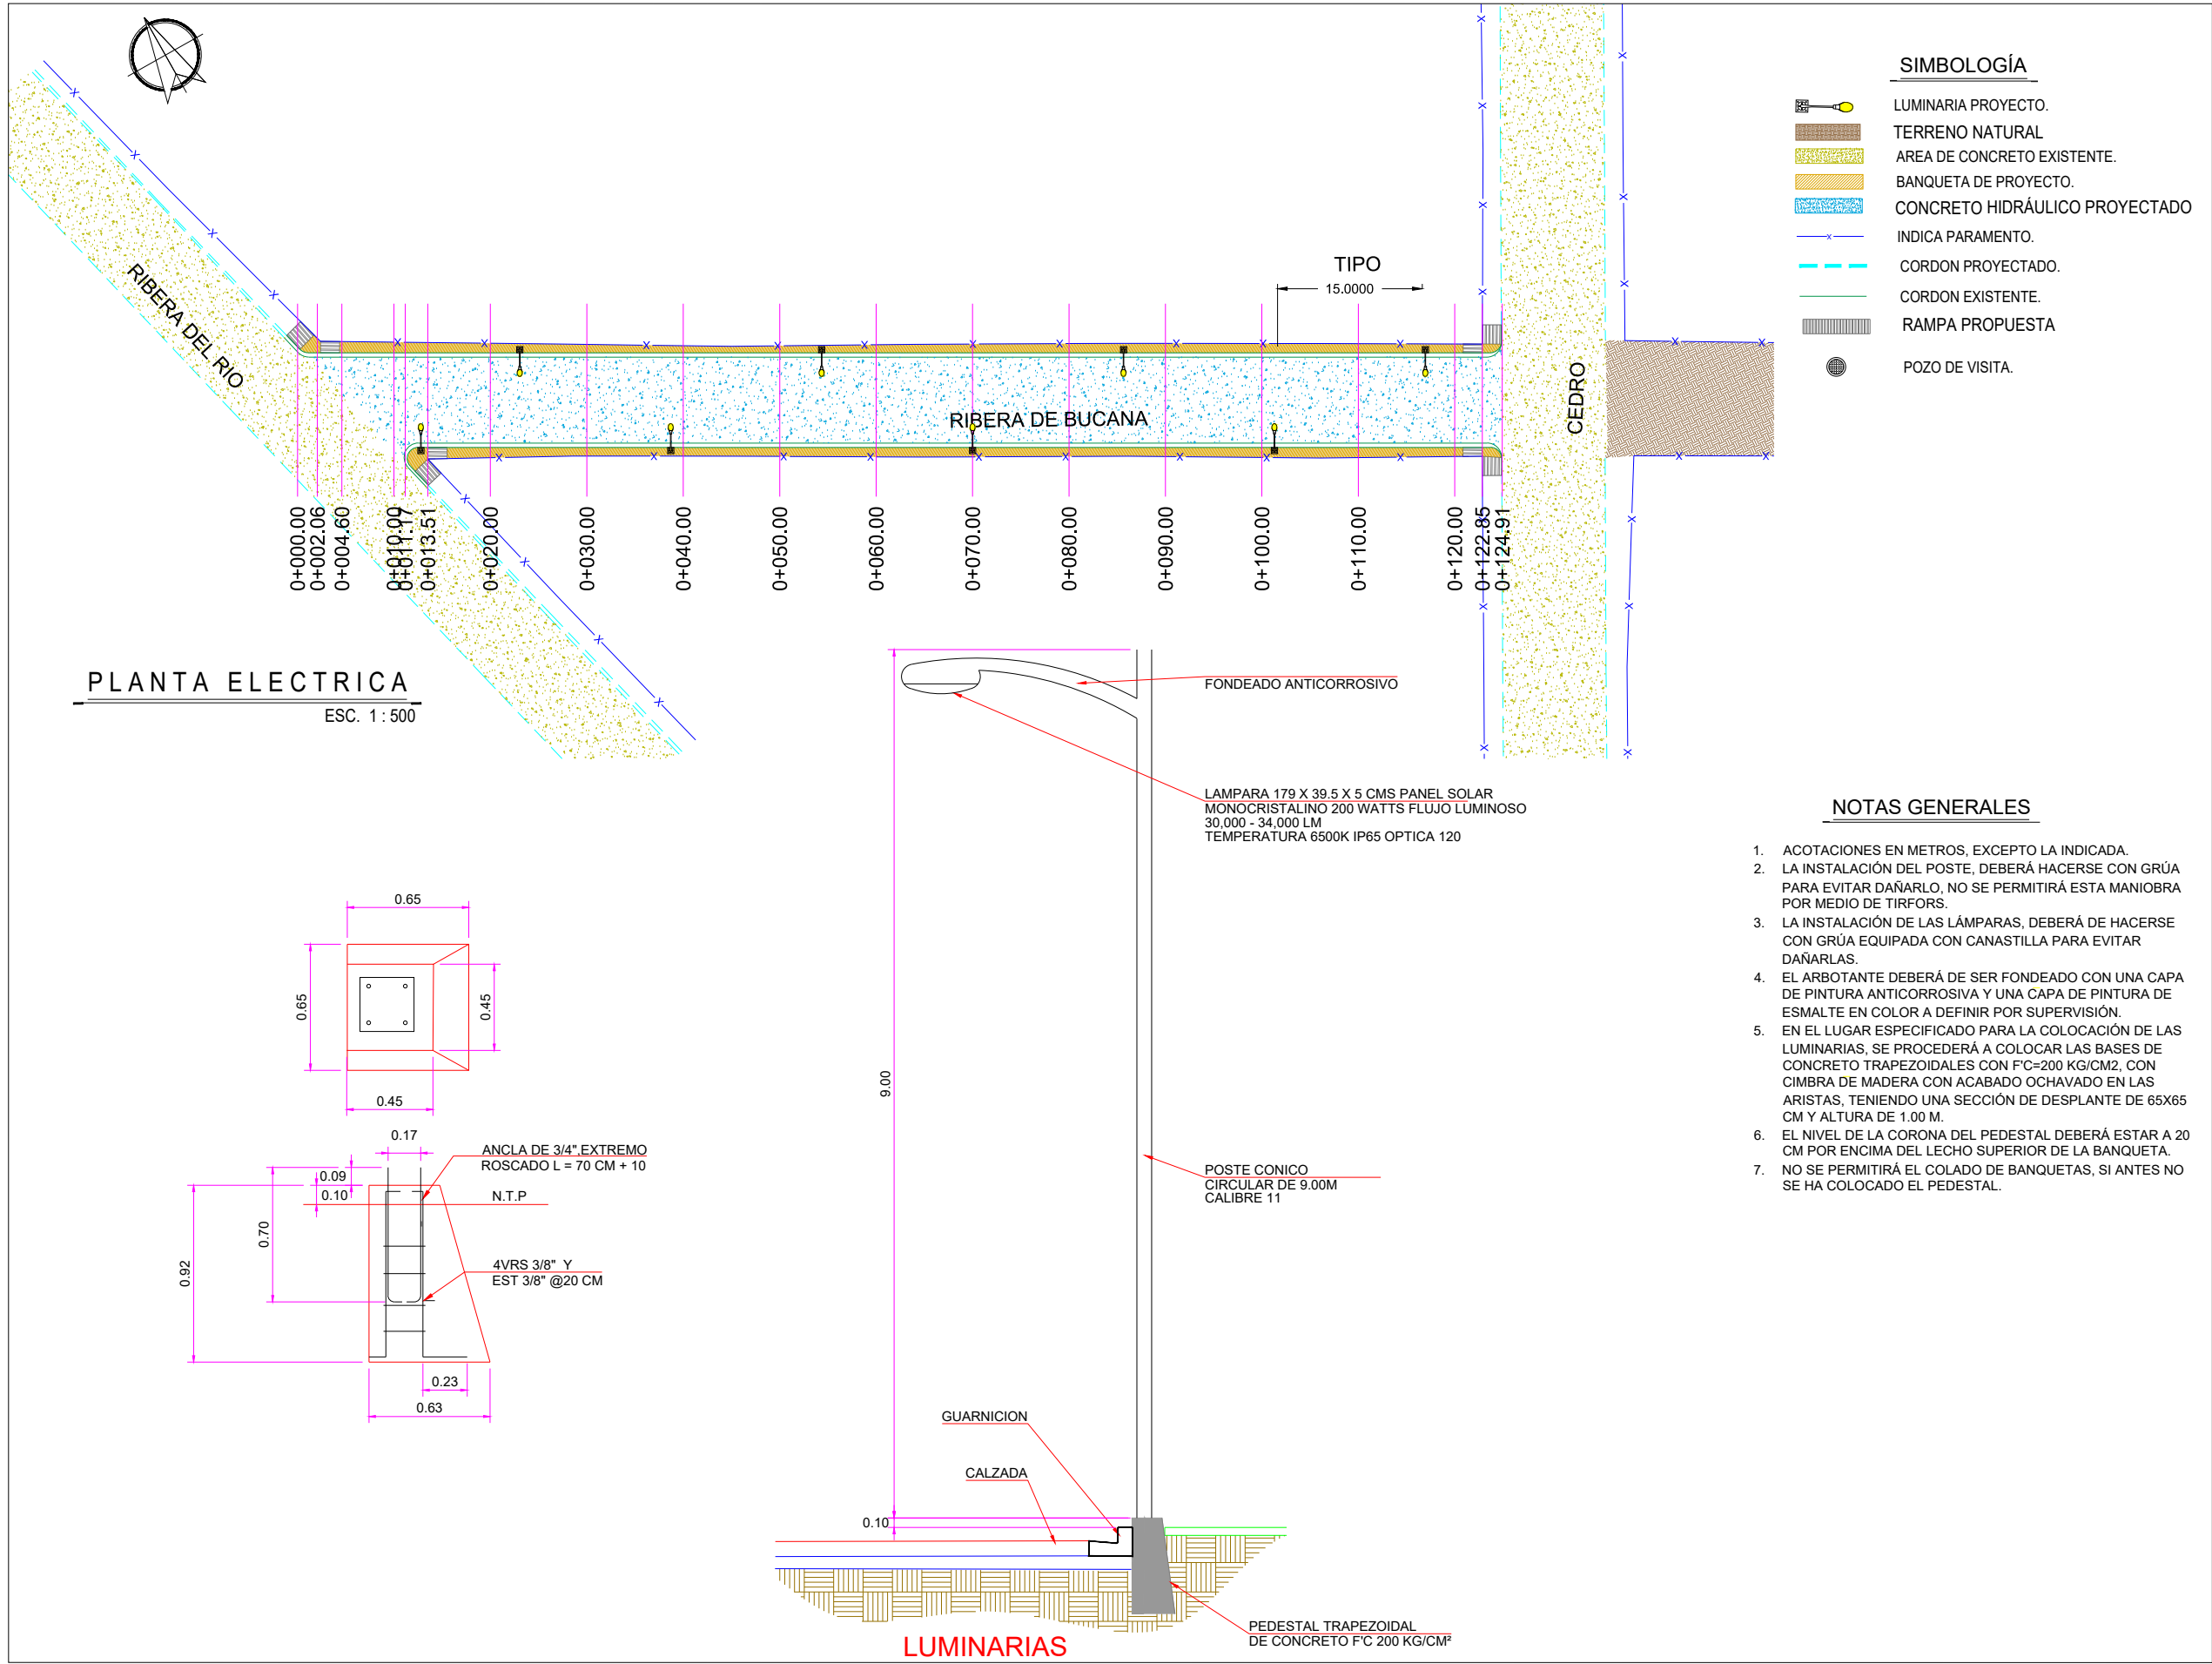

UBICACIÓN



NOTAS GENERALES

- SISTEMA DE COORDENADAS ARBITRARIAS
- LEVANTAMIENTO TOPOGRÁFICO REALIZADO CON ESTACIÓN TOTAL TOPOGRÁFICA, ACOTACIONES EN METROS, EXCEPTO LA INDICADA.
- VER DETALLES GEOMÉTRICO EN PLANO GEO-01

GOBIERNO MUNICIPAL DE REYNOSA
ADMINISTRACIÓN 2021 - 2024

R. AYUNTAMIENTO DE REYNOSA, TAM.
SECRETARÍA DE OBRAS PÚBLICAS

SECRETARIO DE OBRAS PÚBLICAS

ARQ. EDUARDO LÓPEZ ARIAS
DIRECTOR DE CONSTRUCCIÓN

ARQ. EDGAR ABRAHAM JIMÉNEZ VEGA
DIRECTOR DE PROYECTOS

ING. JUAN GABRIEL MARTÍNEZ LÓPEZ

OBRA:	PAVIMENTACION HIDRAULICA DE RIBERA DE BUCANA	PLANO:	006-ALU-01	FECHA:	ENE / 2024
			8 DE 8		
PLANO:	LUMINARIAS	ESC:	1:500	UBICACIÓN:	ENTRE BLVD. R. CENTRAL Y CALLE CEDRO EN LA COLONIA ARBOLEADAS RIBERENA EN EL MUNICIPIO DE REYNOSA, TAMAULIPAS
	PROYECTO			REVISÓ	
	ARQ. J. KARIN GARCIA CRUZ			ARQ. E. ALEJANDRO GARCIA D	