


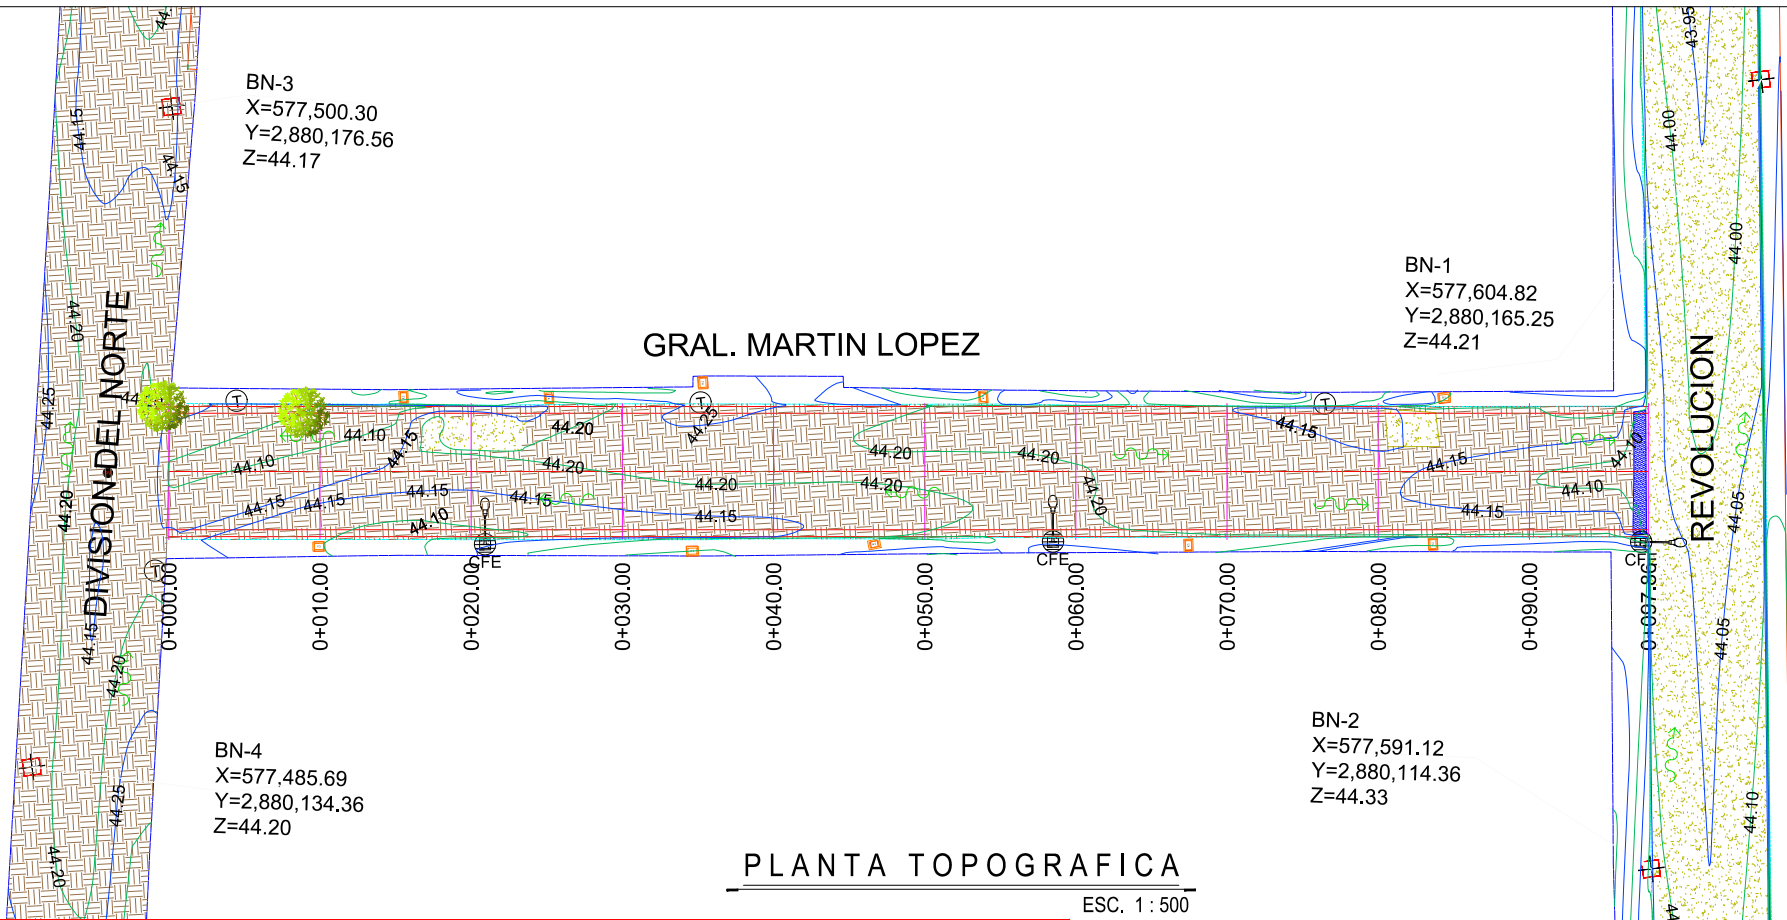

PLANTA TOPOGRAFICA


ESC. 1:500

CUADRO DE CONSTRUCCION DE EJE

| LADO         |              | RUMBO            | DISTANCIA | V                            | COORDENADAS                  |                                  |
|--------------|--------------|------------------|-----------|------------------------------|------------------------------|----------------------------------|
| EST          | PV           |                  |           |                              | X                            | Y                                |
| PST=0+000.00 | PST=0+097.86 | S 82°51'31.11" E | 97.864    | PST=0+000.00<br>PST=0+097.86 | 577,497.0956<br>577,594.2002 | 2,880,152.6306<br>2,880,140.4644 |

LONGITUD = 97.864m

| BANCOS DE NIVEL |            |              |       |
|-----------------|------------|--------------|-------|
| NUM.            | X          | Y            | Z     |
| BN 1            | 577,604.82 | 2,880,165.82 | 44.21 |
| BN 2            | 577,591.12 | 2,880,114.36 | 44.33 |
| BN 3            | 577,500.30 | 2,880,176.56 | 44.17 |
| BN 4            | 577,485.69 | 2,880,134.36 | 44.20 |

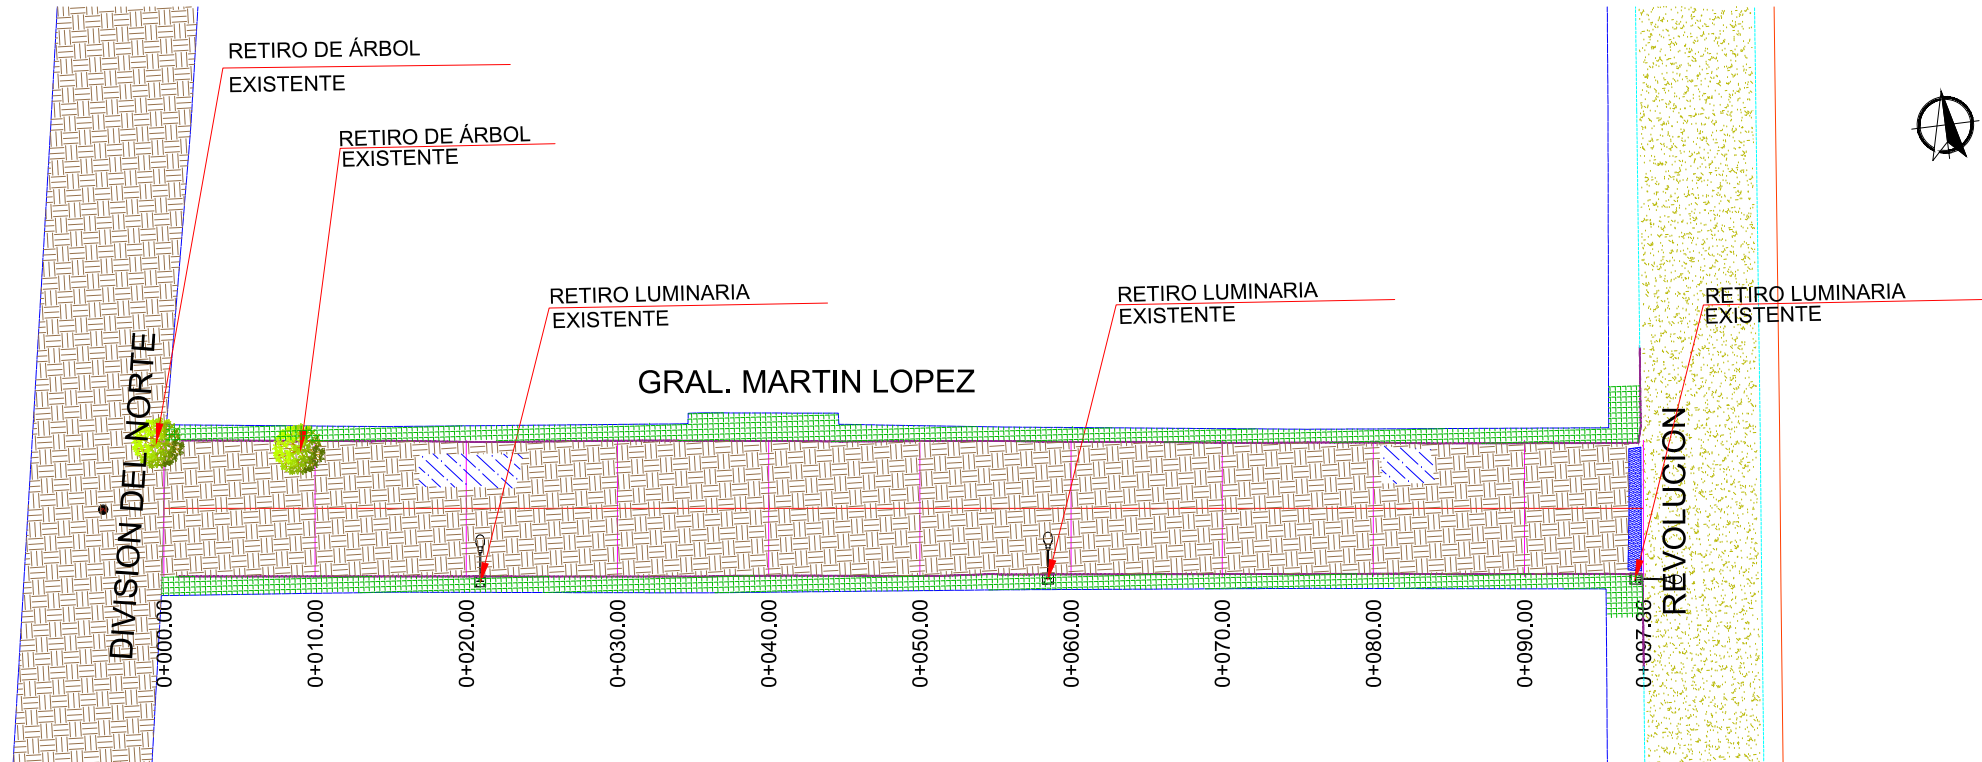

PLANTA DEMOLICIONES

ESC. 1:500



SIMBOLOGIA

- TERRENO NATURAL
- DEMOLICIÓN DE BANQUETA EXISTENTE.
- AREA DE CONCRETO EXISTENTE.
- DEMOLICIÓN DE ASFALT O/ CONCRETO EXISTENTE.
- BANCO DE NIVEL.
- INDICA PARAMENTO.
- POSTE DE C.F.E.
- POSTE DE TELÉFONO.
- DEMOLICIÓN DE GUARNICIÓN.
- CORDON EXISTENTE.
- ESCURRIMIENTO NATURAL.
- REGISTRO SANITARIO EXISTENTE.
- POZO DE VISITA.
- ÁRBOL EXISTENTE.
- CURVAS DE NIVEL DE PROYECTO.

UBICACIÓN



NOTAS GENERALES

- COORDENADAS PLANTEADAS SON ARBITRARIAS
- ACOTACIONES EN METROS.
- VER DETALLES GEOMETRICO EN PLANO GEO-01



GOBIERNO MUNICIPAL DE  
**REYNOSA**  
ADMINISTRACIÓN 2021 - 2024

R. AYUNTAMIENTO DE REYNOSA, TAM.  
SECRETARÍA DE OBRAS PÚBLICAS.

SECRETARIO DE OBRAS PÚBLICAS.


ARQ. EDUARDO LÓPEZ ARIAS  
DIRECTOR DE CONSTRUCCIÓN.

ARQ. EDGAR ABRAHAM JIMÉNEZ VEGA  
DIRECCION DE PROYECTOS


ING. JUAN GABRIEL MARTINEZ LOPEZ

R. AYUNTAMIENTO DE REYNOSA, TAM.  
SECRETARÍA DE OBRAS PÚBLICAS.


|                                                                  |                   |   |                      |
|------------------------------------------------------------------|-------------------|---|----------------------|
| OBRA:<br>PAVIMENTACION HIDRAULICA<br>DE CALLE GRAL. MARTIN LOPEZ |                   | PLANO:<br>TOP-001   | FECHA:<br>ENE / 2024 |
|                                                                  |                   | 1 DE 7   |                      |
| PLANO:<br>TOPOGRAFICO<br>DEMOLICIONES                            | ESC:<br>ESC 1:500 | UBICACION:ENTRE CALLE REVOLUCION<br>Y CALLE DIVISION DEL NORTE<br>COLONIA FRANCISCO VILLA<br>CIUDAD DE REYNOSA, TAMAULIPAS |                      |
| PROYECTO                                                         |                   | REVISO   |                      |
| ING. FERNANDO M.C.                                               |                   | ARQ. E.ALEJANDRO G.D.   |                      |

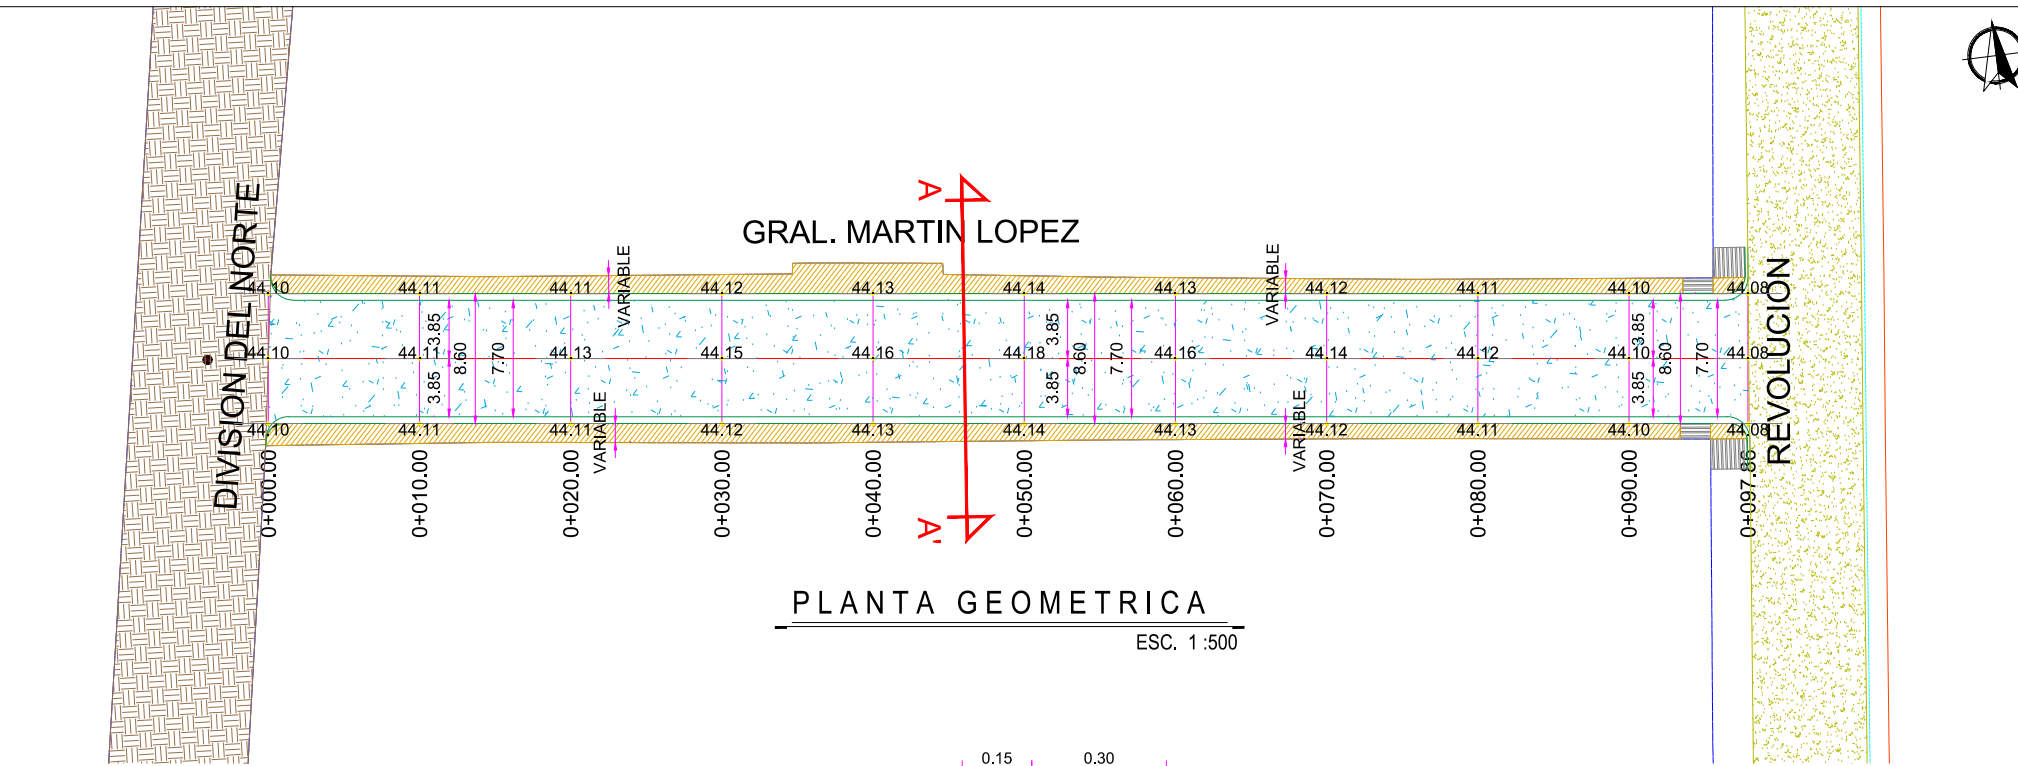


PLANTA GEOMETRICA  
ESC. 1:500

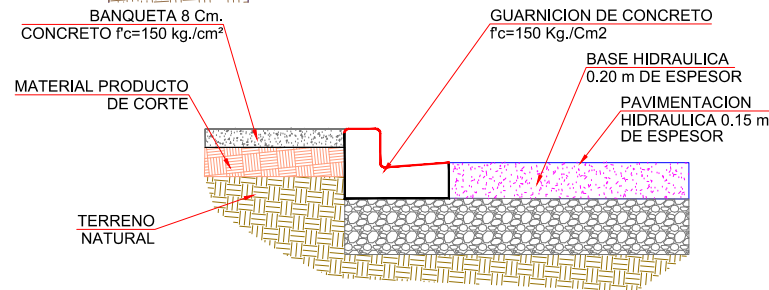


DETALLE DE GUARNICIÓN

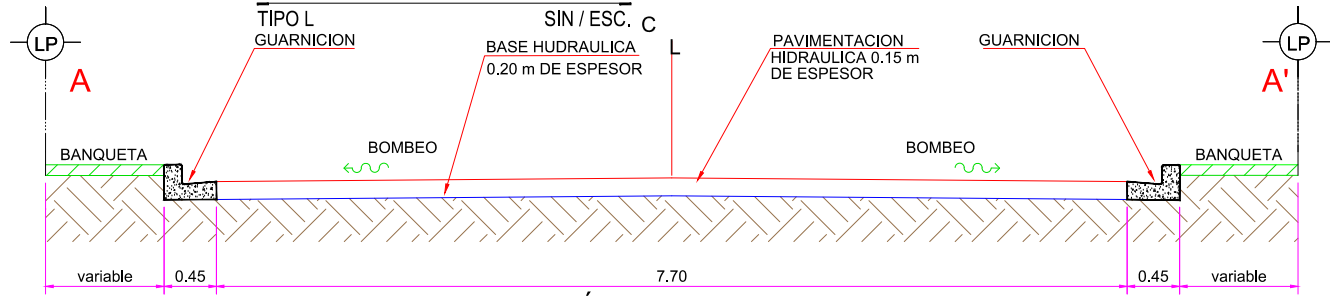


SECCIÓN TRANSVERSAL A-A'

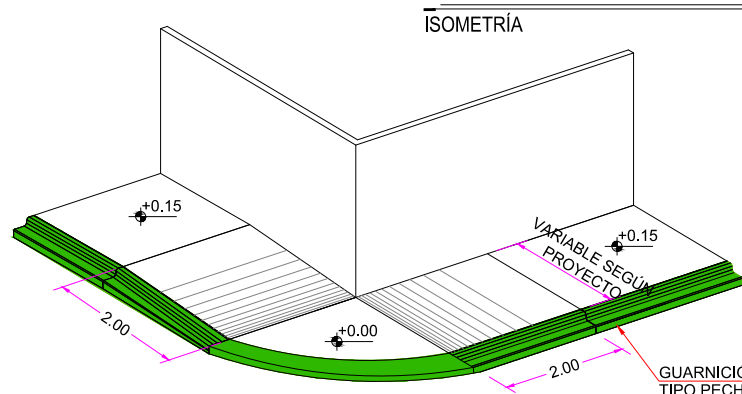

DETALLE DE RAMPA EN ESQUINA

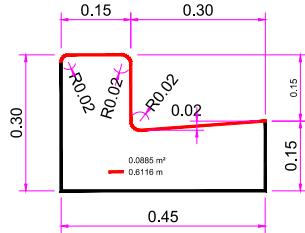

DIMENSIONES DE GUARNICIÓN  
TIPO L SIN / ESC.

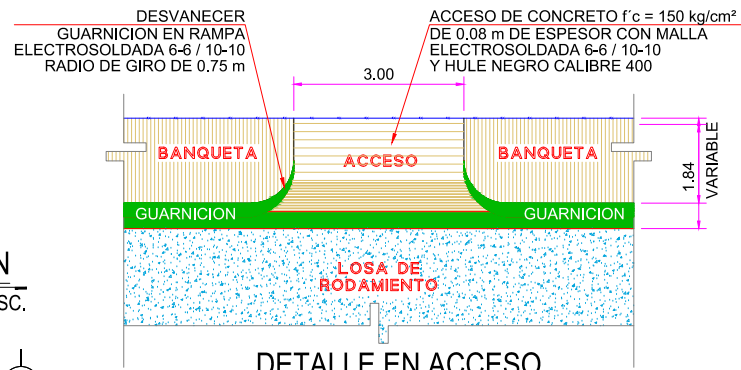

DETALLE EN ACCESO  
PLANTA SIN / ESC.



### NOTAS GENERALES

- 1.- LAS COORDENADAS SON ARBITRARIAS Y LEVANTADO CON ESTACION TOTAL.
- 2.- LEVANTAMIENTO REALIZADO CON GPS DOBLE FRECUENCIA
- 3.- ACOTACIONES EN METROS EXCEPTO LA INDICADA.
- 4.- LA EXCAVACIÓN SE REALIZARÁ A CIELO ABIERTO HASTA LLEGAR A LA PROFUNDIDAD DE DESPLANTE QUE MARQUE EL PROYECTO.
- 5.- EL CONCRETO A UTILIZAR EN BANQUETAS SERÁ DEL TIPO PREMEZCLADO CON UNA F'C=150 kg/cm², REVENIMIENTO SERÁ DE 10 cm.
- 6.- LA MEMBRANA DEL POLIETILENO SE FIJARÁ MEDIANTE CLAVOS Y FICHAS PARA EVITAR LA FORMACIÓN DE PLEGUES Y DOBLES.
- 7.- LA MALLA ELECTROSOLDADA 6X6-10/10 SERÁ COLOCADA EN TODA EL ÁREA QUE MARCA EL PROYECTO.
- 8.- LOS MATERIALES DE ADICIÓN DEBERÁN PRESENTAR UNA CALIDAD TAL QUE LA CAPA MEJORADA CUMPLA CON LOS REQUISITOS EXIGIDOS PARA LA CORONA DEL TERRAPLÉN.
- 9.- SE REALIZARÁ LA EXCAVACIÓN Y RETIRO DE LA CAPA VEGETAL Y DE OTROS MATERIALES BLANDOS, ORGÁNICOS Y OBJETABLES, DONDE SE HALLAN DE REALIZAR LAS EXCAVACIONES EN CAJA.
- 10.- EL TERRAPLÉN SE CONSTRUIRÁ EN CAPAS HORIZONTALES.
- 11.- LOS MATERIALES PROVENIENTES DEL CORTE QUE PRESENTEN BUENAS CARACTERÍSTICAS PARA LA CONSTRUCCIÓN DE LA TERRACERÍA, SERÁN RESERVADOS PARA SU USO EN LA OBRA.
- 12.- LOS MATERIALES QUE NO CUMPLAN CON LO ANTERIOR SERÁN RETIRADOS DEL ÁREA DE ACUERDO A LAS INSTRUCCIONES DEL SUPERVISOR.
- 13.- LOS MATERIALES ADICIONALES SE EXTRAEN DE ZONAS DE PRÉSTAMO APROBADAS POR EL SUPERVISOR Y DEBERÁN CUMPLIR CON LAS ESPECIFICACIONES.
- 14.- NO SE EXTENDERÁ NINGUNA CAPA, MIENTRAS NO SE HAYA COMPROBADO QUE LA SUBYACENTE CUMPLE LAS CONDICIONES DE COMPACTACIÓN EXIGIDAS.
- 15.- EL AGUA A UTILIZAR DEBERÁ SER LIMPIA Y LIBRE DE GRASAS.
- 16.- CUANDO EL MATERIAL DE LOS TERRAPLENES CONTENGA MAYOR GRADO DE HUMEDAD QUE EL ÓPTIMO, ANTES DE INICIAR LA COMPACTACIÓN SE ELIMINARÁ LA HUMEDAD EXCEDENTE, SEGÚN EL PROCEDIMIENTO QUE APRUEBE EL SUPERVISOR.
- 17.- SERÁ RESPONSABLE DEL CONTRATISTA ASEGURAR UN CONTENIDO DE HUMEDAD QUE GARANTICE EL GRADO COMPACTACIÓN EXIGIDO EN TODAS LAS CAPAS DEL CUERPO DEL TERRAPLÉN.
- 18.- LA DENSIDAD DE LA SUBRASANTE COMPACTADA SE DEFINIRÁ SOBRE UN MÍNIMO DE SEIS (6) DETERMINACIONES, EN SITIOS ELEGIDOS AL AZAR CON UNA FRECUENCIA DE (1) CADA 250 m.
- 19.- LA COMPACTACIÓN DE LOS MATERIALES DEBERÁ REALIZARSE EN CAPAS DE ACUERDO REGLAMENTADO EN EL PROYECTO A UN MÁXIMO DE 20 cm.
- 20.- EL MATERIAL DE BASE SERÁ DE 0.20 m
- 21.- CONCRETO HIDRÁULICO MR=42 kg/cm², TMA 19 mm, ESPESOR DE 15 cm Y REVENIMIENTO DE 10 cm.

### SIMBOLOGIA

- AREA DE CONCRETO EXISTENTE.
- BANQUETA DE PROYECTO.
- PAVIMENTO DE ASFALTO EXISTENTE.
- CONCRETO HIDRÁULICO PROYECTADO
- INDICA PARAMENTO.
- CORDON EXISTENTE.
- RAMPA PROPUESTA
- POZO DE VISITA.

### UBICACIÓN



GOBIERNO MUNICIPAL DE  
**REYNOSA**  
ADMINISTRACIÓN 2021 - 2024

R. AYUNTAMIENTO DE REYNOSA, TAM.  
SECRETARÍA DE OBRAS PÚBLICAS.

SECRETARIO DE OBRAS PÚBLICAS.


ARQ. EDUARDO LÓPEZ ARIAS  
DIRECTOR DE CONSTRUCCIÓN.

ARQ. EDGAR ABRAHAM JIMÉNEZ VEGA  
DIRECCION DE PROYECTOS

ING. JUAN GABRIEL MARTINEZ LOPEZ

R. AYUNTAMIENTO DE REYNOSA, TAM.  
SECRETARÍA DE OBRAS PÚBLICAS.

|                                                                  |                   |   |                      |
|------------------------------------------------------------------|-------------------|---|----------------------|
| OBRA:<br>PAVIMENTACION HIDRAULICA<br>DE CALLE GRAL. MARTIN LOPEZ |                   | PLANO:<br>GEO-001<br>2 DE 7                                                                                                 | FECHA:<br>ENE / 2024 |
| PLANO:<br>GEOMETRICO                                             | ESC:<br>ESC 1:500 | UBICACION: ENTRE CALLE REVOLUCION<br>Y CALLE DIVISION DEL NORTE<br>COLONIA FRANCISCO VILLA<br>CIUDAD DE REYNOSA, TAMAULIPAS |                      |
| PROYECTO                                                         |                   | REVISO   |                      |
| ING. FERNANDO M.C.                                               |                   | ARQ. E.ALEJANDRO G.D.   |                      |

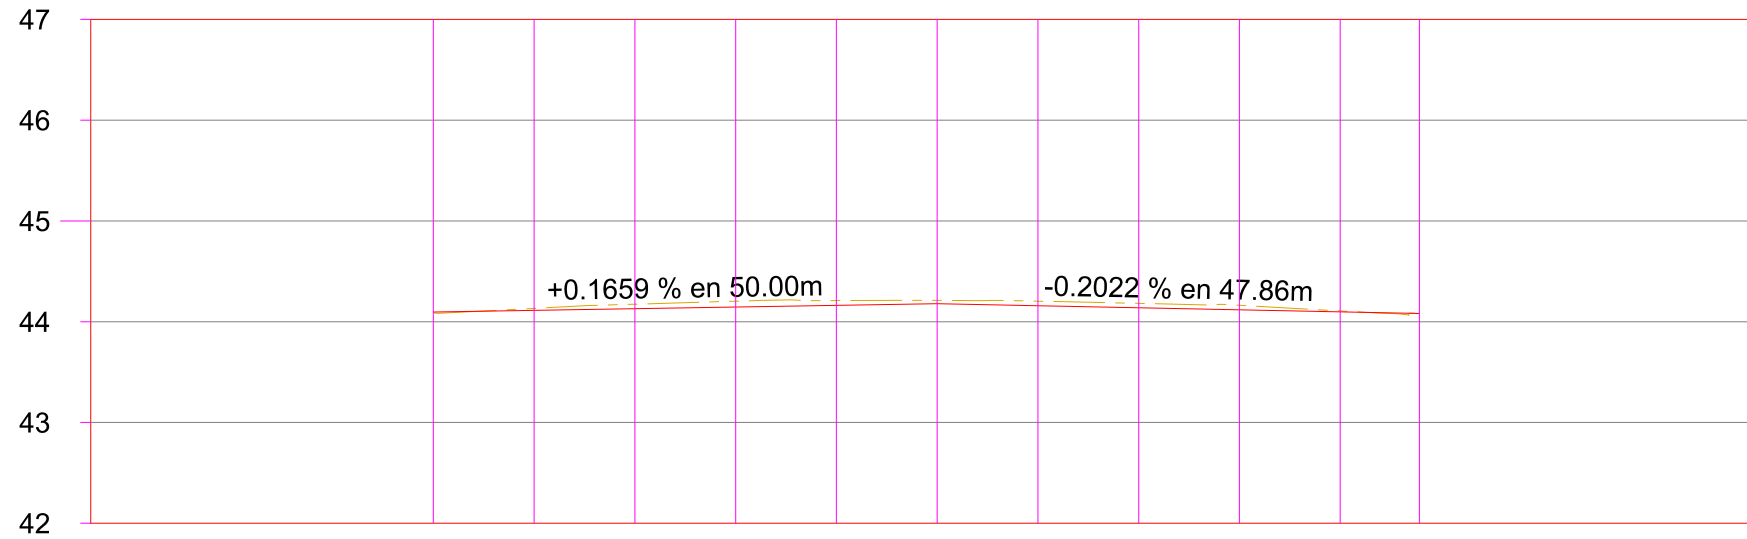

| ELEVACION | ESPESOR   |       | VOLUMEN   |       |
|-----------|-----------|-------|-----------|-------|
|           | TERRAPLEN | CORTE | TERRAPLEN | CORTE |
| 0+000.00  | 44.10     | 44.10 | 0.00      | 0.00  |
| 0+010.00  | 44.13     | 44.11 | 0.02      | 31.73 |
| 0+020.00  | 44.17     | 44.13 | 0.05      | 31.90 |
| 0+030.00  | 44.20     | 44.15 | 0.06      | 34.03 |
| 0+040.00  | 44.21     | 44.16 | 0.05      | 34.77 |
| 0+050.00  | 44.21     | 44.18 | 0.03      | 33.86 |
| 0+060.00  | 44.20     | 44.16 | 0.05      | 33.86 |
| 0+070.00  | 44.18     | 44.14 | 0.04      | 34.49 |
| 0+080.00  | 44.16     | 44.12 | 0.04      | 34.20 |
| 0+090.00  | 44.11     | 44.10 | 0.01      | 34.36 |
| 0+097.86  | 44.08     | 44.08 | 0.00      | 25.49 |

# PERFIL CALLE GRAL. MARTIN LOPEZ

ESCALA HORIZONTAL 1 : 1000

ESCALA VERTICAL 1 : 100

TOTAL VOLUMEN CORTE = 328.69m3

TOTAL VOLUMEN TERRAPLEN = 0.00m3



## NOTAS GENERALES

- 1.- COORDENADAS PLANTEADAS SON ARBITRARIAS
- 2.- ACOTACIONES EN METROS.
- 3.- VER DETALLES GEOMETRICO EN PLANO GEO-01



GOBIERNO MUNICIPAL DE  
**REYNOSA**  
ADMINISTRACIÓN 2021 - 2024

R. AYUNTAMIENTO DE REYNOSA, TAM.  
SECRETARÍA DE OBRAS PÚBLICAS.

SECRETARIO DE OBRAS PÚBLICAS.

ARQ. EDUARDO LÓPEZ ARIAS  
DIRECTOR DE CONSTRUCCIÓN.









ARQ. EDGAR ABRAHAM JIMÉNEZ VEGA  
DIRECCION DE PROYECTOS

---

ING. JUAN GABRIEL MARTINEZ LOPEZ

R. AYUNTAMIENTO DE REYNOSA, TAM.  
SECRETARÍA DE OBRAS PÚBLICAS.

|                                                            |                 |   |                   |
|------------------------------------------------------------|-----------------|---|-------------------|
| OBRA: PAVIMENTACION HIDRAULICA DE CALLE GRAL. MARTIN LOPEZ |                 | PLANO: SEC-001   | FECHA: ENE / 2024 |
|                                                            |                 | 3 DE 7   |                   |
| PLANO: PERFIL                                              | ESC: ESC 1:1000 | UBICACION: ENTRE CALLE REVOLUCION Y CALLE DIVISION DEL NORTE COLONIA FRANCISCO VILLA CIUDAD DE REYNOSA, TAMAULIPAS |                   |
| PROYECTO                                                   |                 | REVISO   |                   |
| ING. FERNANDO M.C.                                         |                 | ARQ. E.ALEJANDRO G.D.                                                                                              |                   |

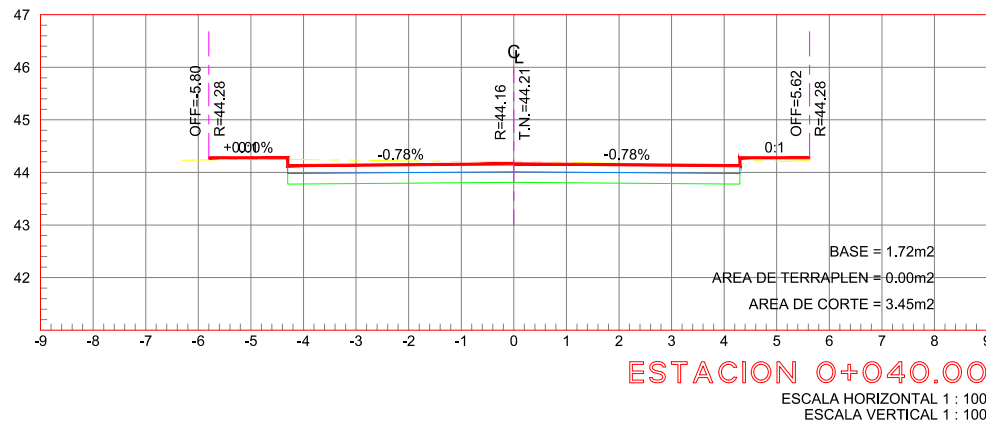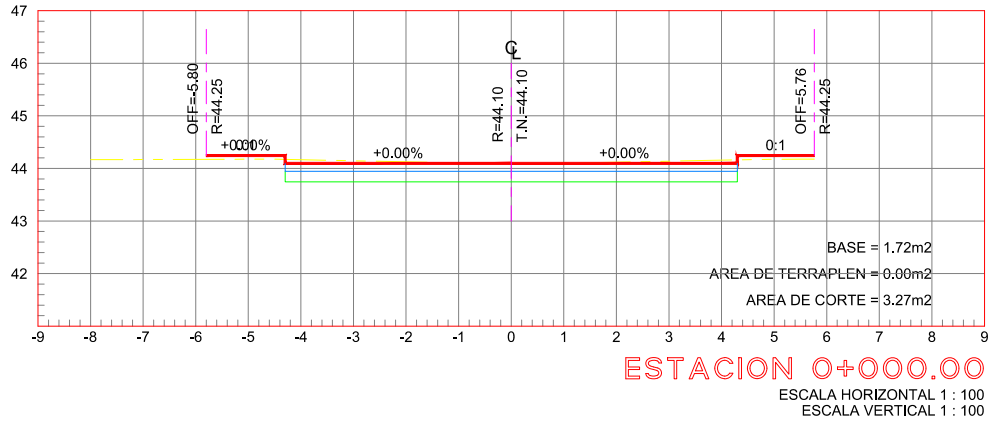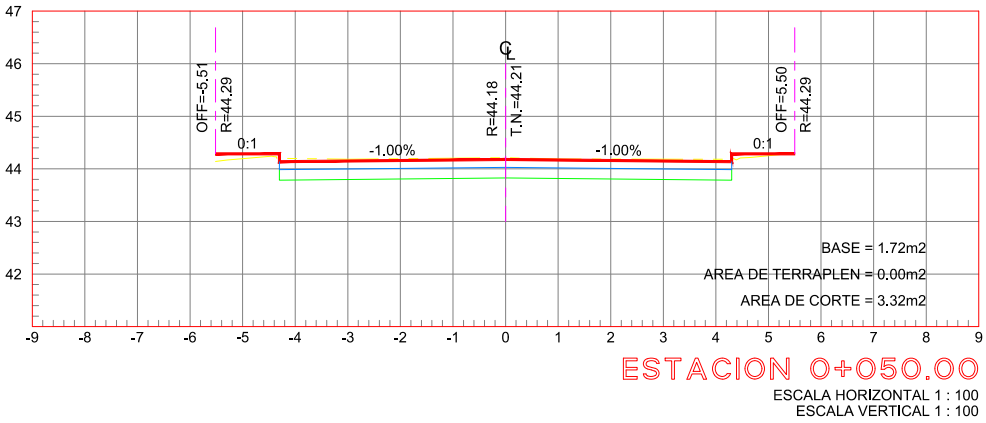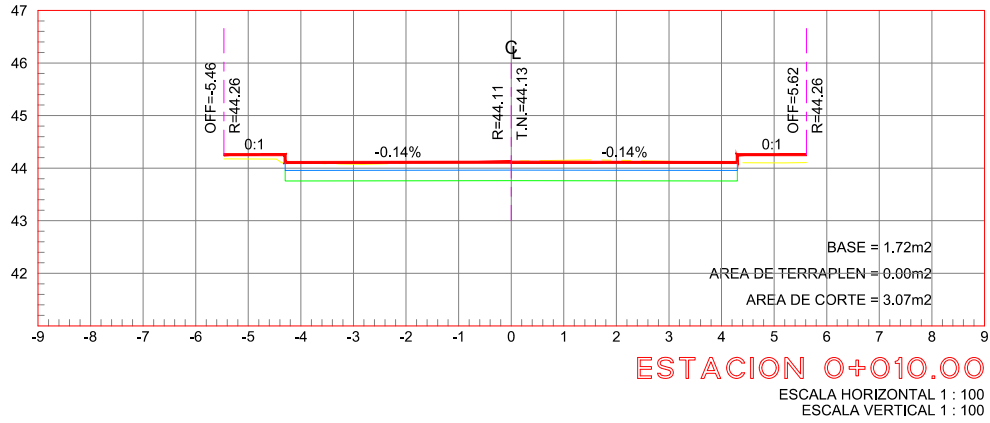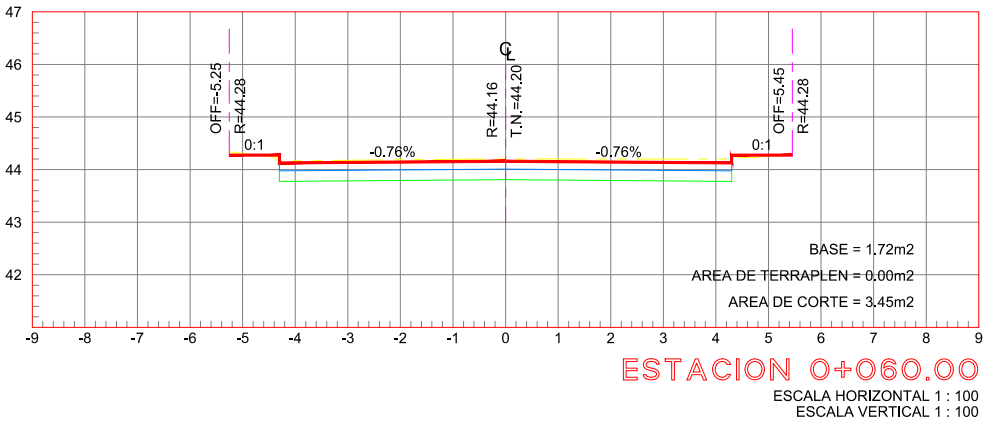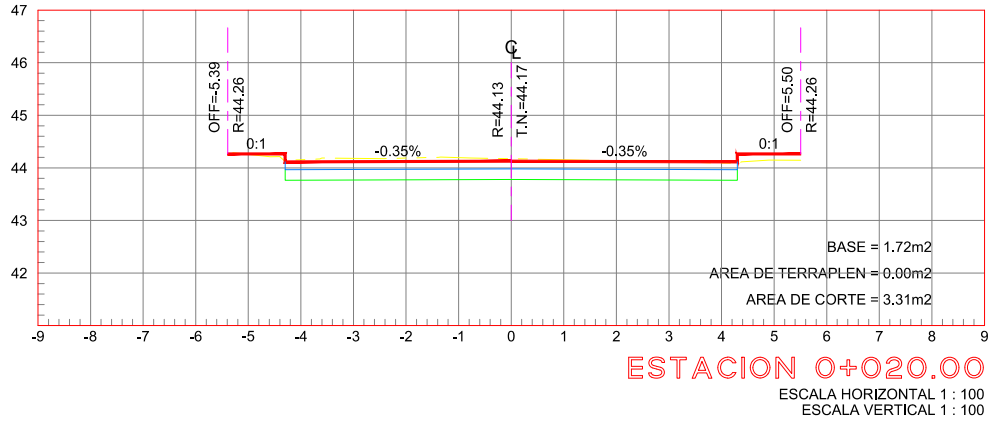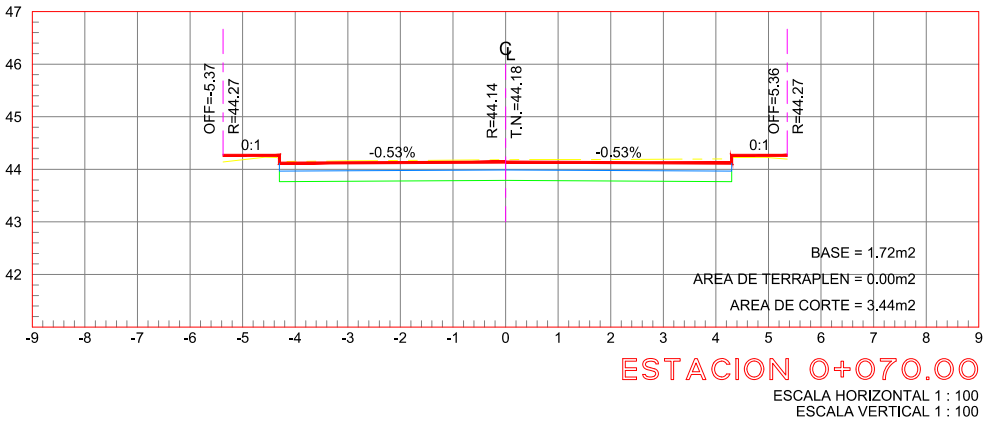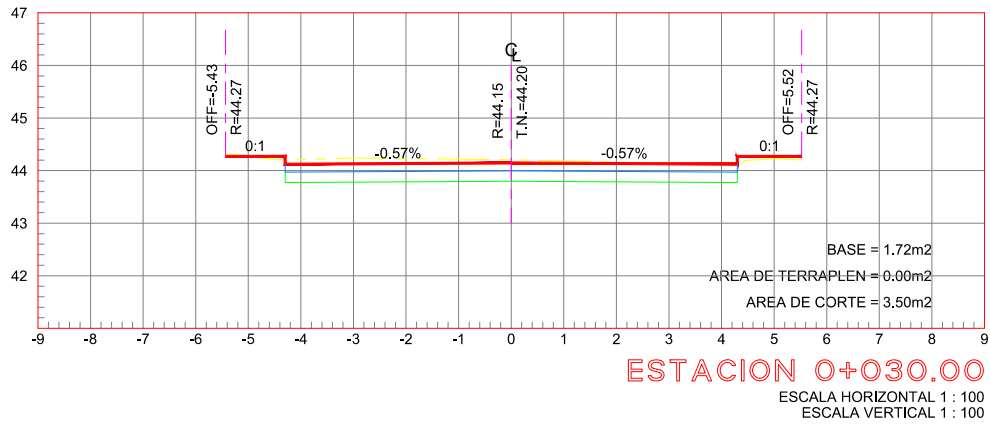

UBICACIÓN

NOTAS GENERALES

1.- COORDENADAS PLANTEADAS SON ARBITRARIAS

2.- ACOTACIONES EN METROS.

3.- VER DETALLES GEOMETRICO EN PLANO GEO-01

R. AYUNTAMIENTO DE REYNOSA, TAM.

SECRETARÍA DE OBRAS PÚBLICAS.

SECRETARIO DE OBRAS PÚBLICAS.

ARQ. EDUARDO LÓPEZ ARIAS

DIRECTOR DE CONSTRUCCIÓN.

ARQ. EDGAR ABRAHAM JIMÉNEZ VEGA

DIRECCION DE PROYECTOS

ING. JUAN GABRIEL MARTINEZ LOPEZ

R. AYUNTAMIENTO DE REYNOSA, TAM.

SECRETARÍA DE OBRAS PÚBLICAS.

OBRA:PAVIMENTACION HIDRAULICA DE CALLE GRAL. MARTIN LOPEZ

PLANO:SEC-001

FECHA:ENE / 2024

PLANO:SECCIONES

ESC:ESC 1:100


UBICACION:ENTRE CALLE REVOLUCION Y CALLE DIVISION DEL NORTE COLONIA FRANCISCO VILLA CIUDAD DE REYNOSA, TAMAULIPAS

PROYECTO

REVISO


ING. FERNANDO M.C.

ARQ. E.ALEJANDRO G.D.

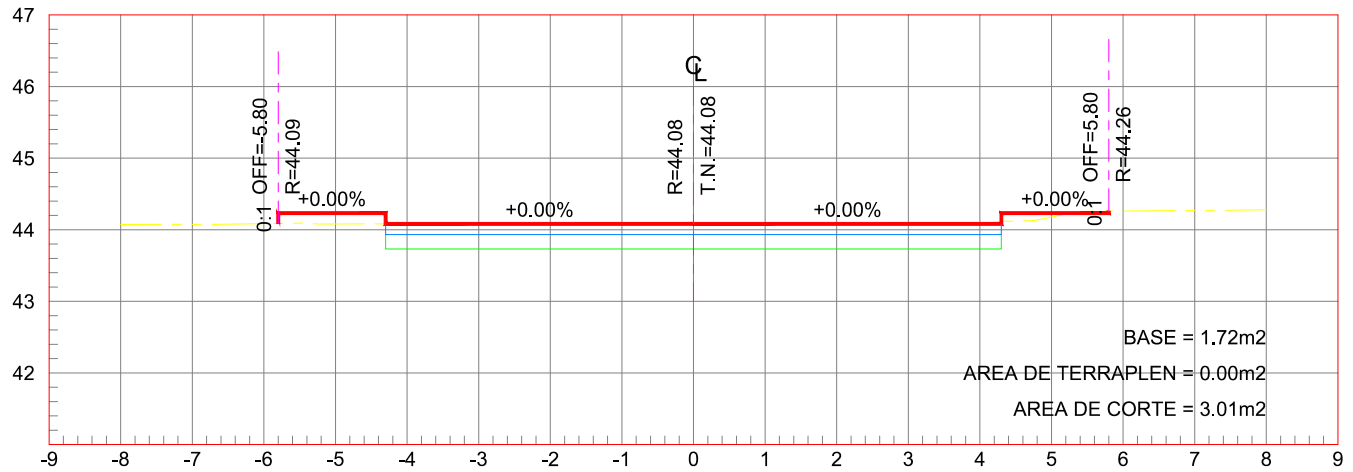


ESTACION 0+097.86

ESCALA HORIZONTAL 1 : 100  
ESCALA VERTICAL 1 : 100

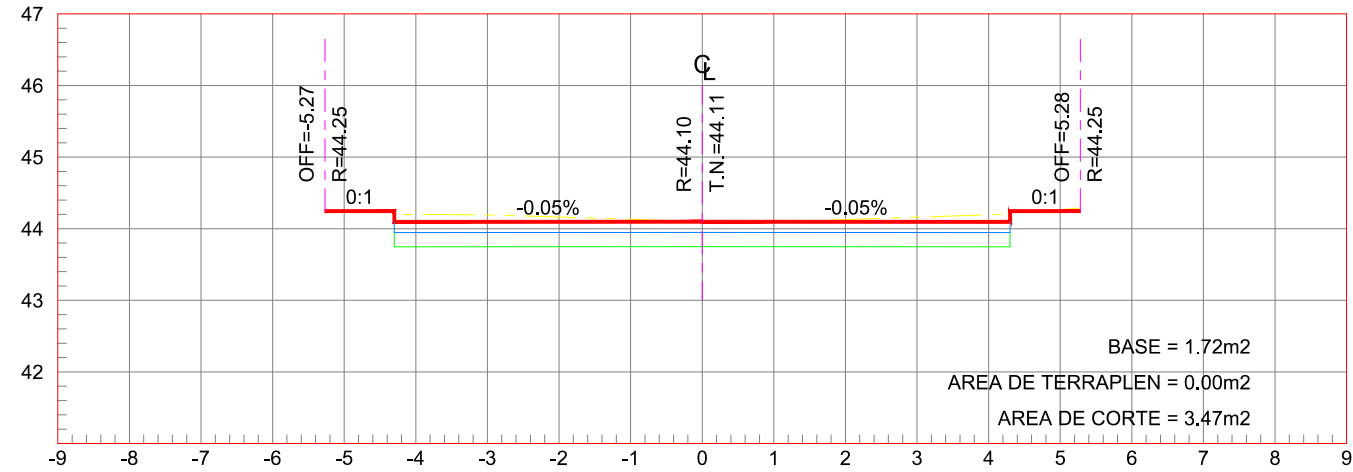

ESTACION 0+090.00

ESCALA HORIZONTAL 1 : 100  
ESCALA VERTICAL 1 : 100

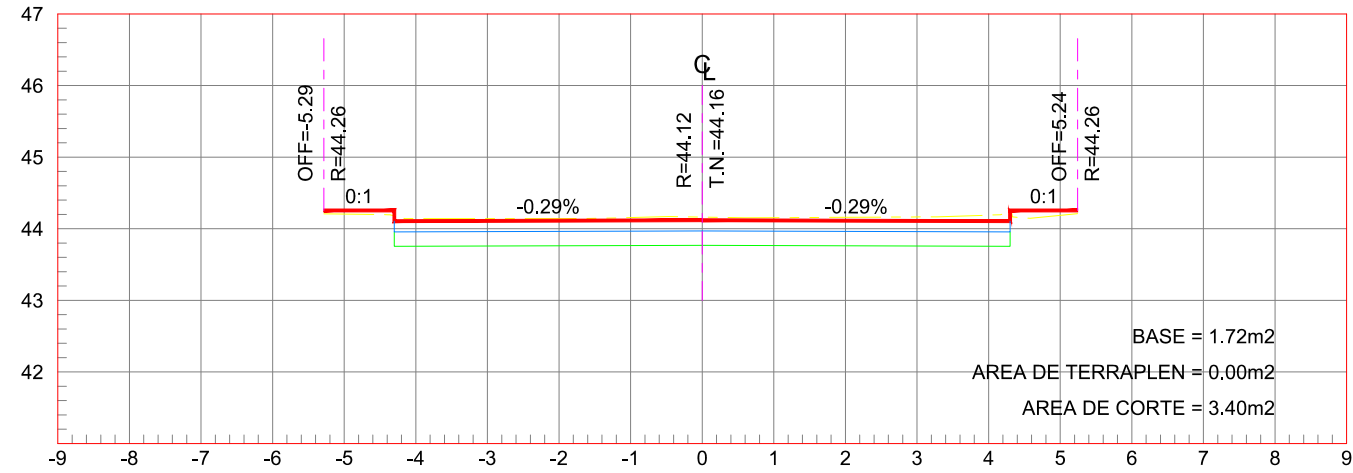

ESTACION 0+080.00

ESCALA HORIZONTAL 1 : 100  
ESCALA VERTICAL 1 : 100

UBICACIÓN



NOTAS GENERALES

- 1.- COORDENADAS PLANTEADAS SON ARBITRARIAS
- 2.- ACOTACIONES EN METROS.
- 3.- VER DETALLES GEOMETRICO EN PLANO GEO-01



GOBIERNO MUNICIPAL DE  
**REYNOSA**  
ADMINISTRACIÓN 2021 - 2024

R. AYUNTAMIENTO DE REYNOSA, TAM.  
SECRETARÍA DE OBRAS PÚBLICAS.

SECRETARIO DE OBRAS PÚBLICAS.


ARQ. EDUARDO LÓPEZ ARIAS  
DIRECTOR DE CONSTRUCCIÓN.

ARQ. EDGAR ABRAHAM JIMÉNEZ VEGA  
DIRECCION DE PROYECTOS


ING. JUAN GABRIEL MARTINEZ LOPEZ

R. AYUNTAMIENTO DE REYNOSA, TAM.  
SECRETARÍA DE OBRAS PÚBLICAS.


|                                                                  |                   |   |                      |
|------------------------------------------------------------------|-------------------|---|----------------------|
| OBRA:<br>PAVIMENTACION HIDRAULICA<br>DE CALLE GRAL. MARTIN LOPEZ |                   | PLANO:<br>SEC-002<br>5 DE 7                                                                                                 | FECHA:<br>ENE / 2024 |
| PLANO:<br>SECCIONES                                              | ESC:<br>ESC 1:100 | UBICACION: ENTRE CALLE REVOLUCION<br>Y CALLE DIVISION DEL NORTE<br>COLONIA FRANCISCO VILLA<br>CIUDAD DE REYNOSA, TAMAULIPAS |                      |
| PROYECTO                                                         |                   | REVISO   |                      |
| ING. FERNANDO M.C.                                               |                   | ARQ. E.ALEJANDRO G.D.   |                      |

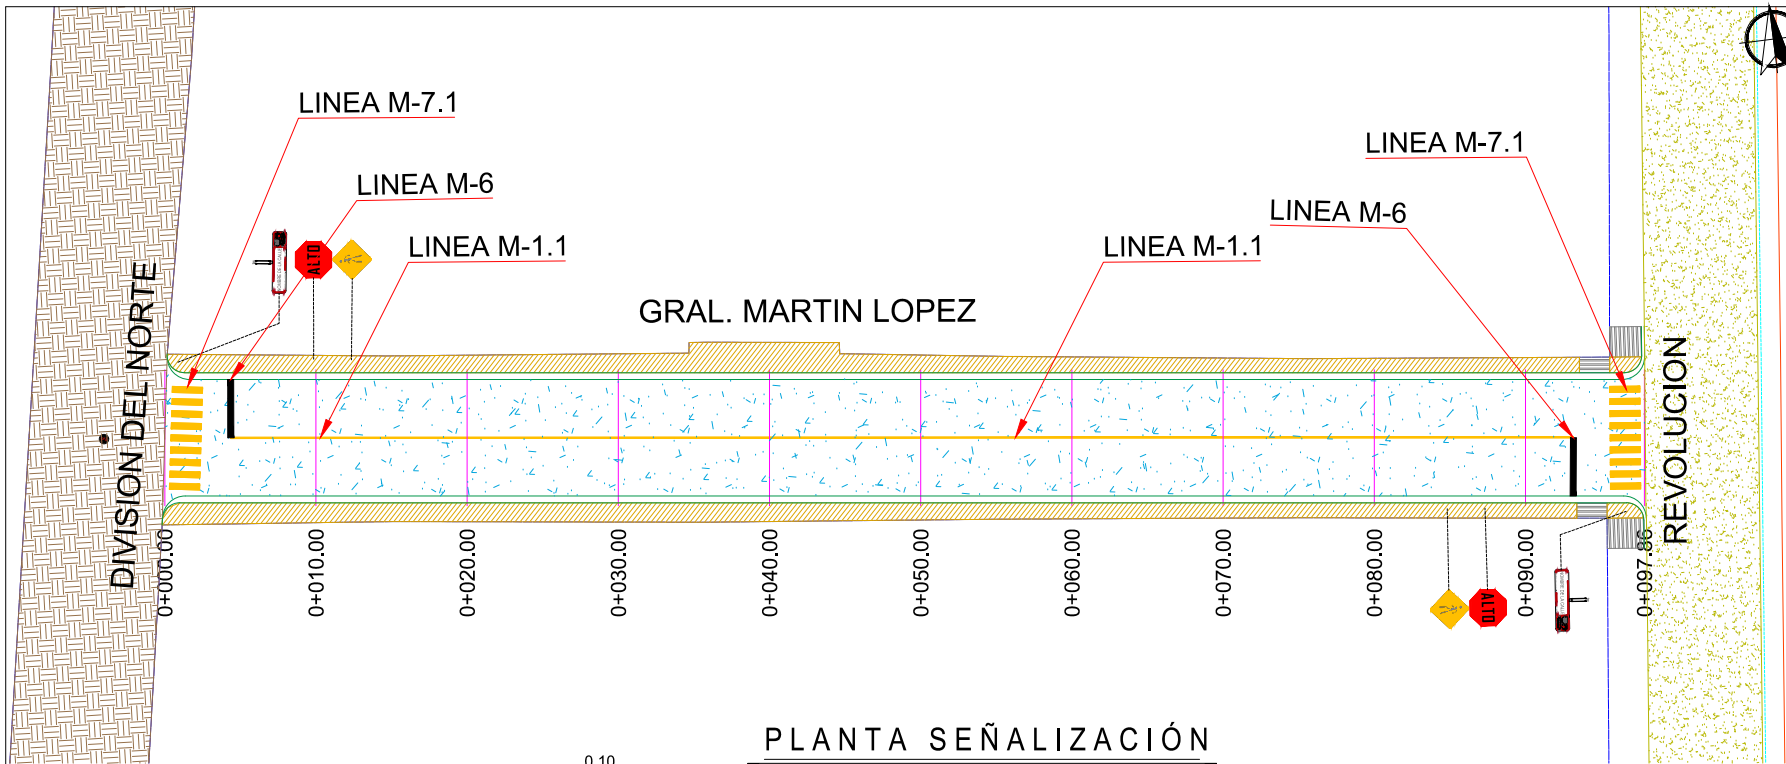

PLANTA SEÑALIZACIÓN  
ESC. 1 : 500

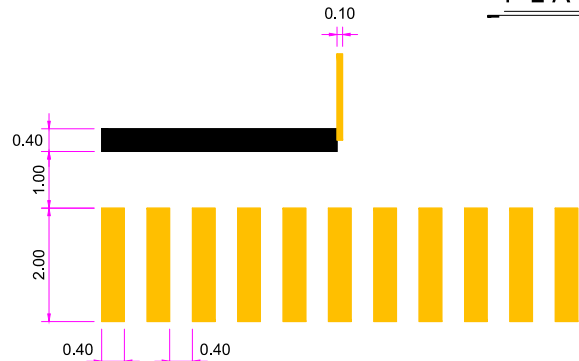

DETALLE CRUCE PEATONAL  
PLANTA SIN / ESC.

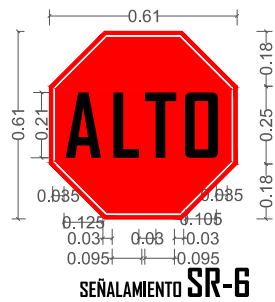


SEÑALAMIENTO SR-6




SEÑALAMIENTO SP-32


DETALLE DE TABLEROS  
SIN / ESC.

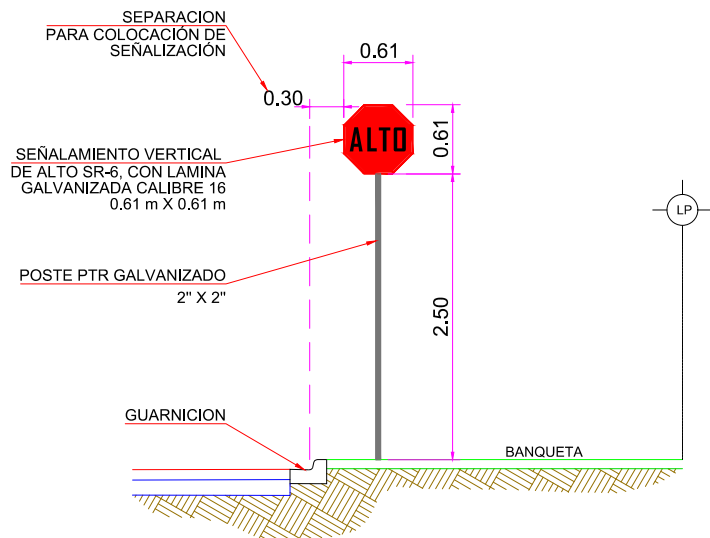


DETALLE UBICACIÓN SEÑALAMIENTO SR-6  
SECCIÓN SIN / ESC.

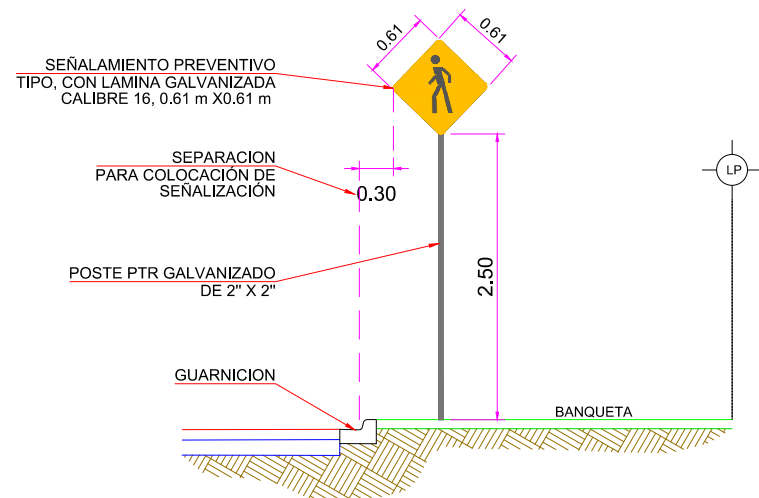

DETALLE UBICACIÓN SEÑALAMIENTO SP-32  
SECCIÓN SIN / ESC.

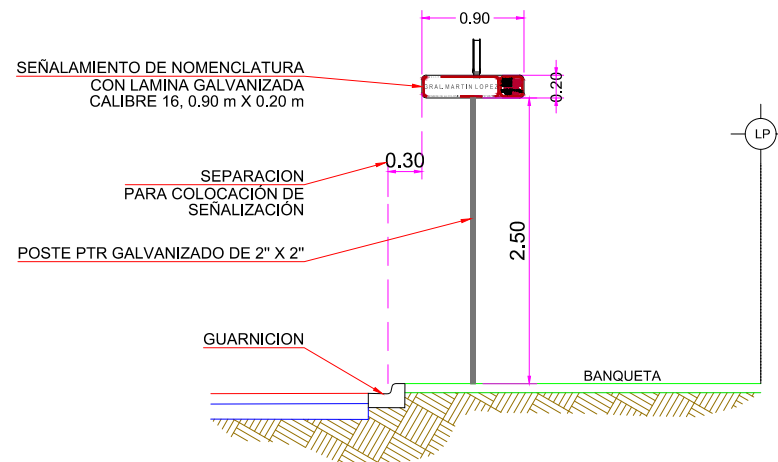

DETALLE UBICACIÓN SEÑALAMIENTO SII-6  
SECCIÓN SIN / ESC.

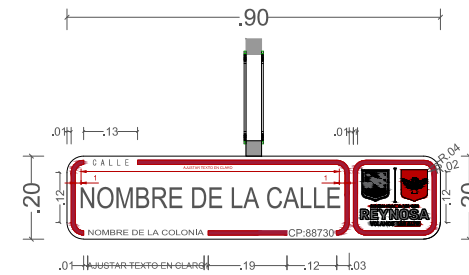

SEÑALAMIENTO SII-6

| SIMBOLOGÍA SEÑALIZACIÓN |   |
|-------------------------|---|
| M-6                     | RAYA DE ALTO<br>LÍNEA DE ALTO CON UNA LONGITUD VARIABLE. EL ANCHO DE LÍNEA DE 0.40 m CON PINTURA TERMOPLÁSTICA COLOR BLANCO.                                                                |
| M-7.1                   | RAYA PARA CRUCE DE PEATONES<br>LÍNEAS PARA CRUCE DE PEATONES EL ANCHO DE LÍNEA DE 0.40 m CON UNA LONGITUD DE 2.00 m. Y SEPARACIÓN DE 0.40 m CON PINTURA TERMOPLÁSTICA COLOR AMARILLO.       |
| M-1.1                   | RAYA SEPARADORA DE SENTIDOS DE CIRCULACIÓN<br>LÍNEA CONTINUA SENCILLA PARA SEPARACIÓN DE SENTIDOS CON ARROYO VIAL HASTA 6.50 m CON 10 CM DE ANCHO CON PINTURA TERMOPLÁSTICA COLOR AMARILLO. |
| SII-6                   | NOMENCLATURA DE CALLE   |
| SR-6                    | SEÑAL DE ALTO   |
| SP-32                   | SEÑAL DE CRUCE DE PEATÓN   |

## UBICACIÓN



## NOTAS GENERALES

- 1.- COORDENADAS PLANTEADAS SON ARBITRARIAS
- 2.- ACOTACIONES EN METROS.
- 3.- VER DETALLES GEOMETRICO EN PLANO GEO-01



GOBIERNO MUNICIPAL DE  
**REYNOSA**  
ADMINISTRACIÓN 2021 - 2024

R. AYUNTAMIENTO DE REYNOSA, TAM.  
SECRETARÍA DE OBRAS PÚBLICAS.

SECRETARIO DE OBRAS PÚBLICAS.


ARQ. EDUARDO LÓPEZ ARIAS  
DIRECTOR DE CONSTRUCCIÓN.

ARQ. EDGAR ABRAHAM JIMÉNEZ VEGA  
DIRECCION DE PROYECTOS


ING. JUAN GABRIEL MARTINEZ LOPEZ

R. AYUNTAMIENTO DE REYNOSA, TAM.  
SECRETARÍA DE OBRAS PÚBLICAS.

|        |                                                      |        |           |                    |   |
|--------|------------------------------------------------------|--------|-----------|--------------------|---|
| OBRA:  | PAVIMENTACION HIDRAULICA DE CALLE GRAL. MARTIN LOPEZ | PLANO: | SEÑ-001   | FECHA:             | ENE / 2024                                                                                              |
|        |                                                      |        | 6 DE 7    |                    |   |
| PLANO: | SEÑALAMIENTO                                         | ESC:   | ESC 1:500 | UBICACION:         | ENTRE CALLE REVOLUCION Y CALLE DIVISION DEL NORTE COLONIA FRANCISCO VILLA CIUDAD DE REYNOSA, TAMAULIPAS |
|        |                                                      |        |           | PROYECTO           | REVISO                                                                                                  |
|        |                                                      |        |           | ING. FERNANDO M.C. | ARQ. E.ALEJANDRO G.D.                                                                                   |

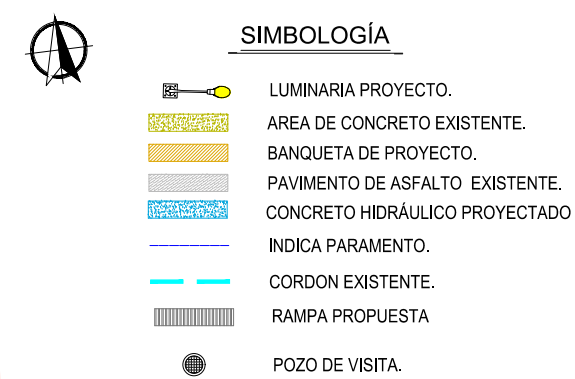

ESC. 1 : 500

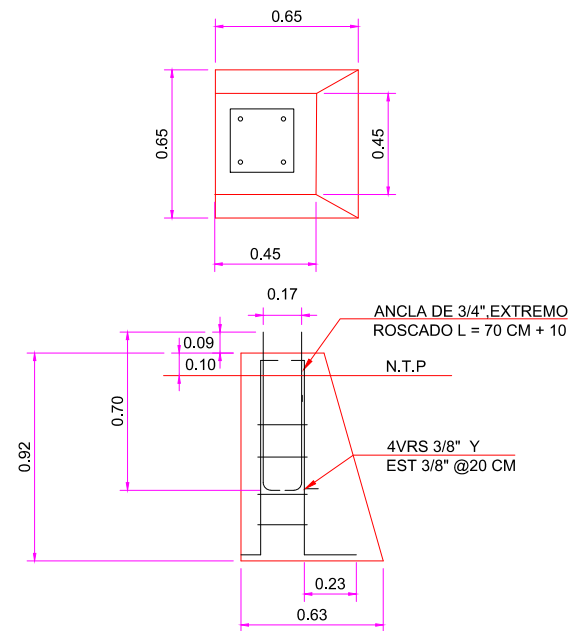

1. ACOTACIONES EN METROS, EXCEPTO LA INDICADA.
2. LA INSTALACIÓN DEL POSTE, DEBERÁ HACERSE CON GRÚA PARA EVITAR DAÑARLO, NO SE PERMITIRÁ ESTA MANIOBRA POR MEDIO DE TIRFORS.
3. LA INSTALACIÓN DE LAS LÁMPARAS, DEBERÁ DE HACERSE CON GRÚA EQUIPADA CON CANASTILLA PARA EVITAR DAÑARLAS.
4. EL ARBOTANTE DEBERÁ DE SER FONDEADO CON UNA CAPA DE PINTURA ANTICORROSIVA Y UNA CAPA DE PINTURA DE ESMALTE EN COLOR A DEFINIR POR SUPERVISIÓN.
5. EN EL LUGAR ESPECIFICADO PARA LA COLOCACIÓN DE LAS LUMINARIAS, SE PROCEDERÁ A COLOCAR LAS BASES DE CONCRETO TRAPEZOIDALES CON F'C=200 KG/CM2, CON CIMBRA DE MADERA CON ACABADO OCHAVADO EN LAS ARISTAS, TENIENDO UNA SECCIÓN DE DESPLANTE DE 65X65 CM Y ALTURA DE 1.00 M.
6. EL NIVEL DE LA CORONA DEL PEDESTAL DEBERÁ ESTAR A 20 CM POR ENCIMA DEL LECHO SUPERIOR DE LA BANQUETA.
7. NO SE PERMITIRÁ EL COLADO DE BANQUETAS, SI ANTES NO SE HA COLOCADO EL PEDESTAL.

- 1.- COORDENADAS PLANTEADAS SON ARBITRARIAS
- 2.- ACOTACIONES EN METROS.
- 3.- VER DETALLES GEOMETRICO EN PLANO GEO-01



GOBIERNO MUNICIPAL DE  
**REYNOSA**  
ADMINISTRACIÓN 2021 - 2024

**R. AYUNTAMIENTO DE REYNOSA, TAM.**  
**SECRETARÍA DE OBRAS PÚBLICAS.**

SECRETARIO DE OBRAS PÚBLICAS.

ARQ. EDUARDO LÓPEZ ARIAS

DIRECTOR DE CONSTRUCCIÓN.

ARQ. EDGAR ABRAHAM JIMÉNEZ VEGA

DIRECCION DE PROYECTOS

---

ING. JUAN GABRIEL MARTINEZ LOPEZ

CONTAMINACIÓN DE REYNOSA,  
SECRETARÍA DE OBRAS PÚBLICAS.

|                                                         |           |   |            |
|---------------------------------------------------------|-----------|---|------------|
| OBRA:                                                   |           | PLANO:   | FECHA:     |
| PAVIMENTACION HIDRAULICA<br>DE CALLE GRAL. MARTIN LOPEZ |           | ALU-001   | ENE / 2024 |
|                                                         |           | 7 DE 7   |            |
| PLANO:                                                  | ESC:      | UBICACION: ENTRE CALLE REVOLUCION<br>Y CALLE DIVISION DEL NORTE<br>COLONIA FRANCISCO VILLA<br>CIUDAD DE REYNOSA, TAMAULIPAS |            |
| LUMINARIAS                                              | ESC 1:500 |   |            |
| PROYECTO                                                |           | REVISO   |            |
| ING. FERNANDO M.C.                                      |           | ARQ. E.ALEJANDRO G.D.   |            |