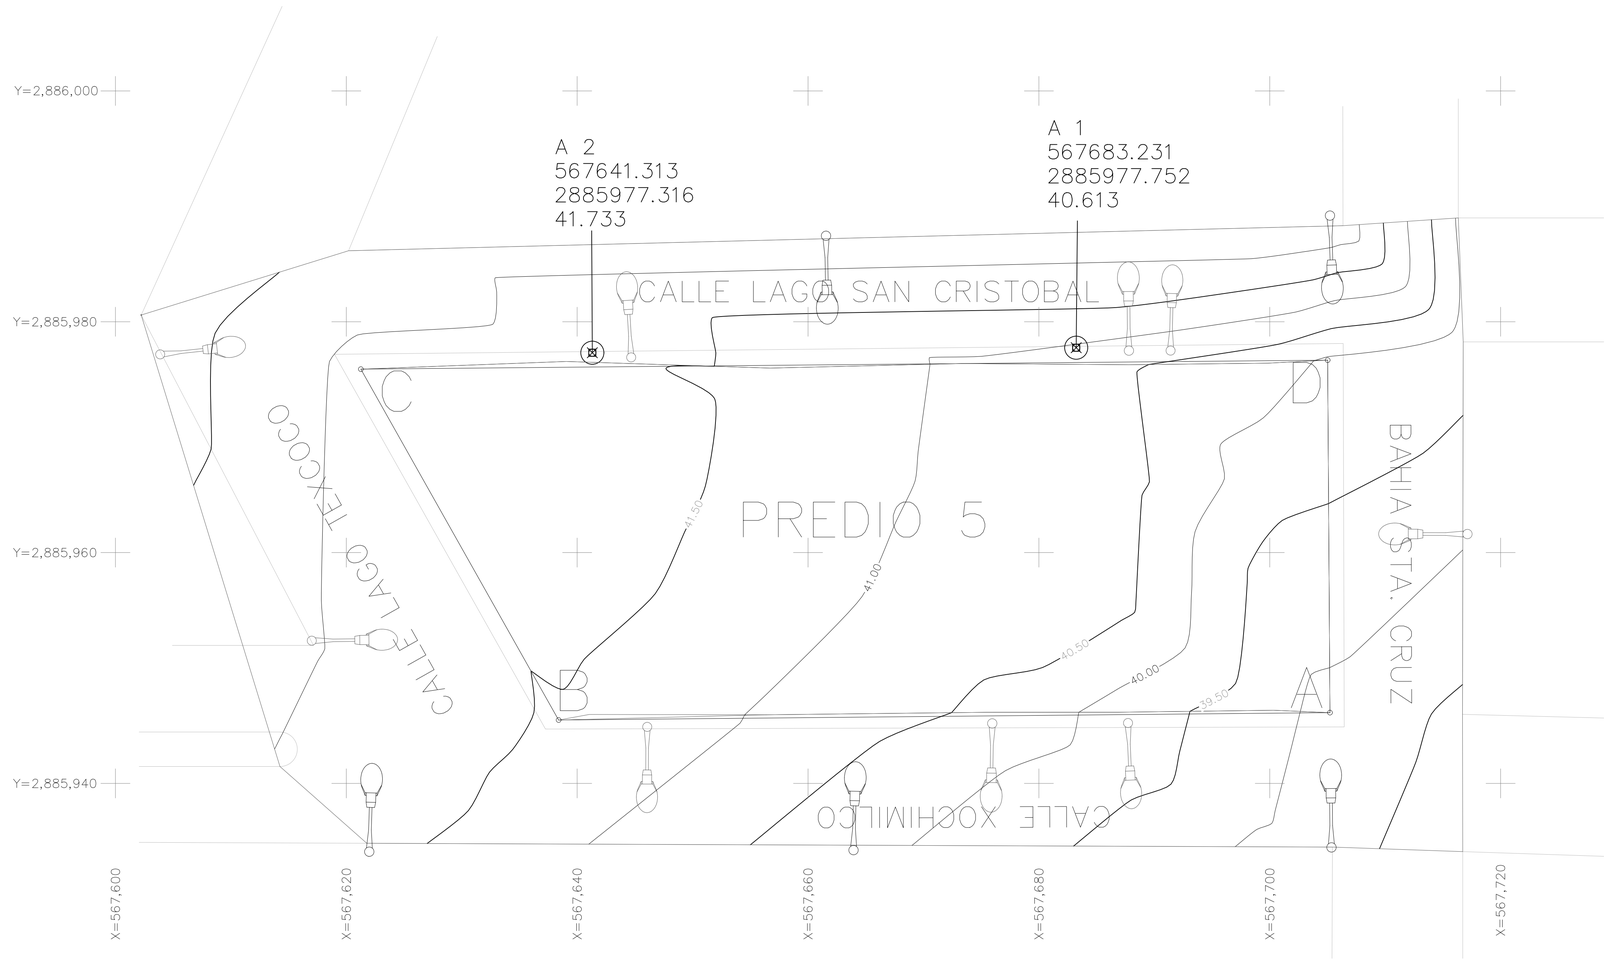

LEVANTAMIENTO TOPOGRÁFICO

1 ESC. 1:250

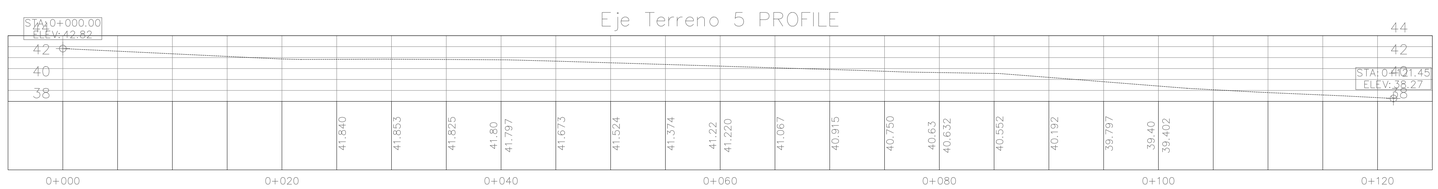

PERFIL DE TERRENO

2 ESC. S/E

CUADRO DE CONSTRUCCION

LADO EST–PV	AZIMUT	DISTANCIA (MTS.)	COORDENADAS UTM ESTE (X)	NORTE (Y)	CONVERGENCIA	FACTOR DE ESC. LINEAL	LATITUD	LONGITUD
A–B	269°27'7.61"	66.83	567,705.21	2,885,946.13	–0°17'51.982981"	0.99965660	26°5'27.880158" N	98°19'22.656370" W
B–C	330°35'53.74"	34.90	567,638.39	2,885,945.49	–0°17'50.924807"	0.99965649	26°5'27.870670" N	98°19'25.061904" W
C–D	89°27'57.98"	83.76	567,621.26	2,885,975.89	–0°17'50.666542"	0.99965646	26°5'28.861822" N	98°19'25.672955" W
D–A	179°37'36.21"	30.55	567,705.02	2,885,976.68	–0°17'51.992881"	0.99965660	26°5'28.873051" N	98°19'22.657819" W
AREA = 2,300.52 m2			PERIMETRO = 216.03 m					

CUADRO DE CONSTRUCCIÓN

3

CROQUIS DE LOCALIZACION

NORTE

LOCALIZACION EN ELEVACION

SIMBOLOGIA

NPT	INDICA NIVEL DE PISO TERMINADO EN PLANTA
NLBP	INDICA NIVEL DE LECHO BAJO DE PLAFON
NAC	INDICA NIVEL ALTO DE CUMBRERA
NBL	INDICA NIVEL BAJO DE LOSA
NFP	INDICA NIVEL DE FALSO PLAFON
pendiente %	INDICA PORCENTAJE Y DIRECCIÓN DE PENDIENTE
N.P.T.	INDICA NIVEL DE PISO TERMINADO
N.C.	INDICA NIVEL DE CERRAMIENTO
N.C.M.	INDICA NIVEL DE CORONAMIENTO DE MURO
N.C.L.	INDICA NIVEL DE COLADO DE LOSA
N.L.B.L.	INDICA NIVEL LECHO BAJO DE LOSA
N.B.C.	INDICA NIVEL BAJO DE CUMBRERA
N.A.C.	INDICA NIVEL ALTO DE CUMBRERA
N.CA.	INDICA NIVEL DE CANCELERÍA

CLAVES Y NOTAS GENERALES:

- ACOTACIONES Y NIVELES EN METROS.
- LAS COTAS RIGEN AL DIBUJO, NO SE TOMARAN COTAS A ESCALA DE ESTE PLANO.
- EL CONTRATISTA RECTIFICARA ANTES DE EJECUTAR LAS OBRAS, LAS DIMENSIONES Y NIVELES INDICADOS EN ESTE PLANO, DEBIENDO SOMETER A LA DIRECCIÓN DE OBRA CUALQUIER DIFERENCIA QUE HUBIERE, ASÍ COMO LA INTERPRETACIÓN QUE DE EL PROPIO CONTRATISTA A ESTE PLANO.
-ESTE PLANO NO PODRÁ SER MODIFICADO O ALTERADO, SIN LA AUTORIZACIÓN EXPRESA DEL PROYECTISTA.
-ESTE PLANO ES EXCLUSIVAMENTE PARA LO QUE SE INDICA EN EL PIE DE PLANO.
-PARA VERIFICACIÓN DE NIVELES, ALTURAS, DISEÑO Y ARMADOS DE ELEMENTOS ESTRUCTURALES Y CUBIERTAS VER PLANOS CORRESPONDIENTES

NO.	FECHA

NUMERO

ESCALA GRAFICA:

JUNTOS VOLAMOS MÁS ALTO

PROYECTO : CONSTRUCCIÓN DE CANCHAS DE FUTBOL CON PASTO SINTETICO

NOMBRE DEL PLANO : UBICACIÓN DE PROYECTOS

UBICACIÓN: DENTRO DE LA DEMARCACIÓN TERRITORIAL DE LA CD. DE REYNOSA, TAMAULIPAS.

PROYECTÓ : | DIBUJÓ: G.S.G.

REVISÓ : | ESCALA :

APROBÓ : | COTAS: EN METROS

DIRECTOR GENERAL DE OBRAS Y DESARROLLO URBANO — XXXXXXXXXXXXXXXXXXXXXXXX

DIRECTORA DE DESARROLLO URBANO — XXXXXXXXXXXXXXXXXXX

CLAVE:

COORDINADORA DE DESARROLLO URBANO

J.U.D. ESTUDIOS Y PROYECTOS DE INFRAESTRUCTURA — XXXXXX

FECHA: ENERO-2024

D.R.O. No.