

Y=2,882,780

Y=2,882,760

Y=2,882,740

Y=2,882,720

Y=2,882,700

Y=2,882,680

Y=2,882,660

Y=2,882,640

Y=2,882,620

Y=2,882,600

Y=2,882,580

Y=2,882,560

Y=2,882,540

Y=2,882,520

Y=2,882,500

X=571,240

X=571,260

X=571,280

X=571,300

X=571,320

X=571,340

X=571,360

X=571,380

X=571,400

X=571,420



AUX 1
X=571351.4091
Y=2882766.2716
Z=1000.206


AUX 2
X=571387.2500
Y=2882690.1746
Z=1000.215

AUX 3
X=571312.3109
Y=2882615.2833
Z=999.108

AUX 4
X=571330.3952
Y=2882590.5498
Z=998.885

BLVD. ANTONIO J. BERMUDEZ

PERFIL DE TERRENO 3

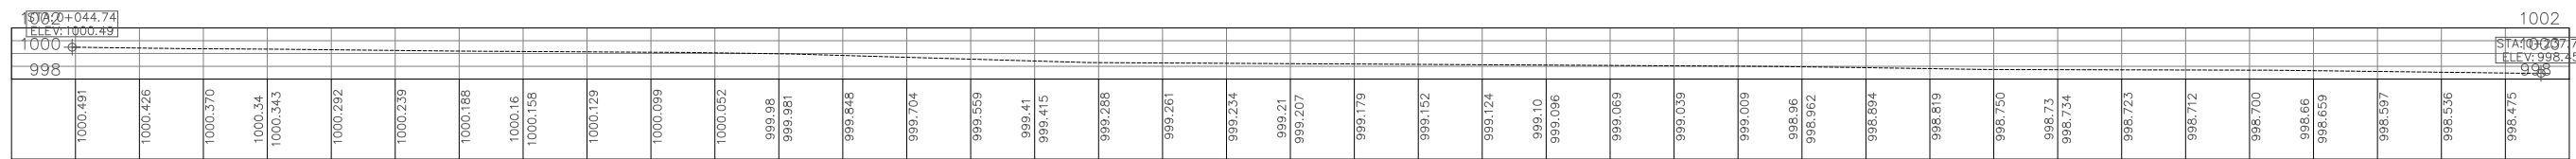

2 PERFIL DE TERRENO

ESC. S/E

CUADRO DE CONSTRUCCION

LADO EST-PV	AZIMUT	DISTANCIA (MTS.)	COORDENADAS UTM		CONVERGENCIA	FACTOR DE ESC. LINEAL	LATITUD	LONGITUD
			ESTE (X)	NORTE (Y)				
A-B	15°56'27.41"	148.82	571,312.21	2,882,615.29	-0°18'47.588572"	0.99966279	26°3'38.986971" N	98°17'13.470652" W
B-C	156°12'21.80"	81.78	571,353.08	2,882,758.39	-0°18'48.299172"	0.99966286	26°3'43.630931" N	98°17'11.971590" W
C-D	156°35'40.47"	31.57	571,386.07	2,882,683.56	-0°18'48.787170"	0.99966292	26°3'41.192714" N	98°17'10.798903" W
D-E	226°47'28.36"	103.41	571,398.61	2,882,654.58	-0°18'48.972415"	0.99966294	26°3'40.248677" N	98°17'10.353262" W
E-F	196°21'4.88"	57.77	571,323.24	2,882,583.78	-0°18'47.748911"	0.99966281	26°3'37.960767" N	98°17'13.079621" W
F-G	286°2'56.28"	10.15	571,306.98	2,882,528.35	-0°18'47.466857"	0.99966278	26°3'36.161879" N	98°17'13.675801" W
G-H	285°42'55.87"	8.39	571,297.23	2,882,531.16	-0°18'47.313908"	0.99966276	26°3'36.254819" N	98°17'14.026277" W
H-A	15°43'41.26"	85.05	571,289.15	2,882,533.43	-0°18'47.187267"	0.99966275	26°3'36.330108" N	98°17'14.316424" W
AREA = 8,316.55 m2			PERIMETRO = 526.93 m					

3 CUADRO DE CONSTRUCCIÓN

LEVANTAMIENTO TOPOGRÁFICO

ESC. 1:250

CROQUIS DE LOCALIZACION		NORTE	
		LOCALIZACION EN ELEVACION	
SIMBOLOGIA			
	INDICA NIVEL DE PISO TERMINADO EN PLANTA		
	INDICA NIVEL DE LECHO BAJO DE PLAFON		
	INDICA NIVEL ALTO DE CUMBRERA		
	INDICA NIVEL BAJO DE LOSA		
	INDICA NIVEL DE FALSO PLAFON		
	INDICA PORCENTAJE Y DIRECCIÓN DE PENDIENTE		
	INDICA NIVEL DE PISO TERMINADO		
	INDICA NIVEL DE CERRAMIENTO		
	INDICA NIVEL DE CORONAMIENTO DE MURO		
	INDICA NIVEL DE COLADO DE LOSA		
	INDICA NIVEL LECHO BAJO DE LOSA		
	INDICA NIVEL BAJO DE CUMBRERA		
	INDICA NIVEL ALTO DE CUMBRERA		
	INDICA NIVEL DE CANCELERIA		
CLAVES Y NOTAS GENERALES:			
- ACOTACIONES Y NIVELES EN METROS. - LAS COTAS RIGEN AL DIBUJO, NO SE TOMARAN COTAS A ESCALA DE ESTE PLANO. - EL CONTRATISTA RECTIFICARA ANTES DE EJECUTAR LAS OBRAS, LAS DIMENSIONES Y NIVELES INDICADOS EN ESTE PLANO, DEBIENDO SOMETER A LA DIRECCIÓN DE OBRA CUALQUIER DIFERENCIA QUE HUBIERE, ASI COMO LA INTERPRETACIÓN QUE DE EL PROPIO CONTRATISTA A ESTE PLANO. - ESTE PLANO NO PODRÁ SER MODIFICADO O ALTERADO, SIN LA AUTORIZACIÓN EXPRESA DEL PROYECTISTA. - ESTE PLANO ES EXCLUSIVAMENTE PARA LO QUE SE INDICA EN EL PIE DE PLANO. - PARA VERIFICACIÓN DE NIVELES, ALTURAS, DISEÑO Y ARMADOS DE ELEMENTOS ESTRUCTURALES Y CUBIERTAS VER PLANOS CORRESPONDIENTES			
		NO.	FECHA
		NUMERO	
ESCALA GRAFICA:			
		PROYECTO : CONSTRUCCIÓN DE CANCHAS DE FUTBOL CON PASTO SINTETICO	
		NOMBRE DEL PLANO : UBICACIÓN DE PROYECTOS	
		UBICACIÓN: DENTRO DE LA DEMARCACIÓN TERRITORIAL DE LA CD. DE REYNOSA, TAMAULIPAS.	
		PROYECTO :	DIBUJO: G.S.G.
		REVISÓ :	ESCALA :
		APROBO :	COTAS: EN METROS
		DIRECTOR GENERAL DE OBRAS Y DESARROLLO URBANO XXXXXXXXXXXXXXXXXXXXXXXXXXXX	DIRECTORA DE DESARROLLO URBANO XXXXXXXXXXXXXXXXXXXXXXXXXXXX
COORDINADORA DE DESARROLLO URBANO		JUB ESTUDIOS Y PROYECTOS DE INFRAESTRUCTURA XXXXXX	FECHA: ENERO-2024 D.R.O. No.