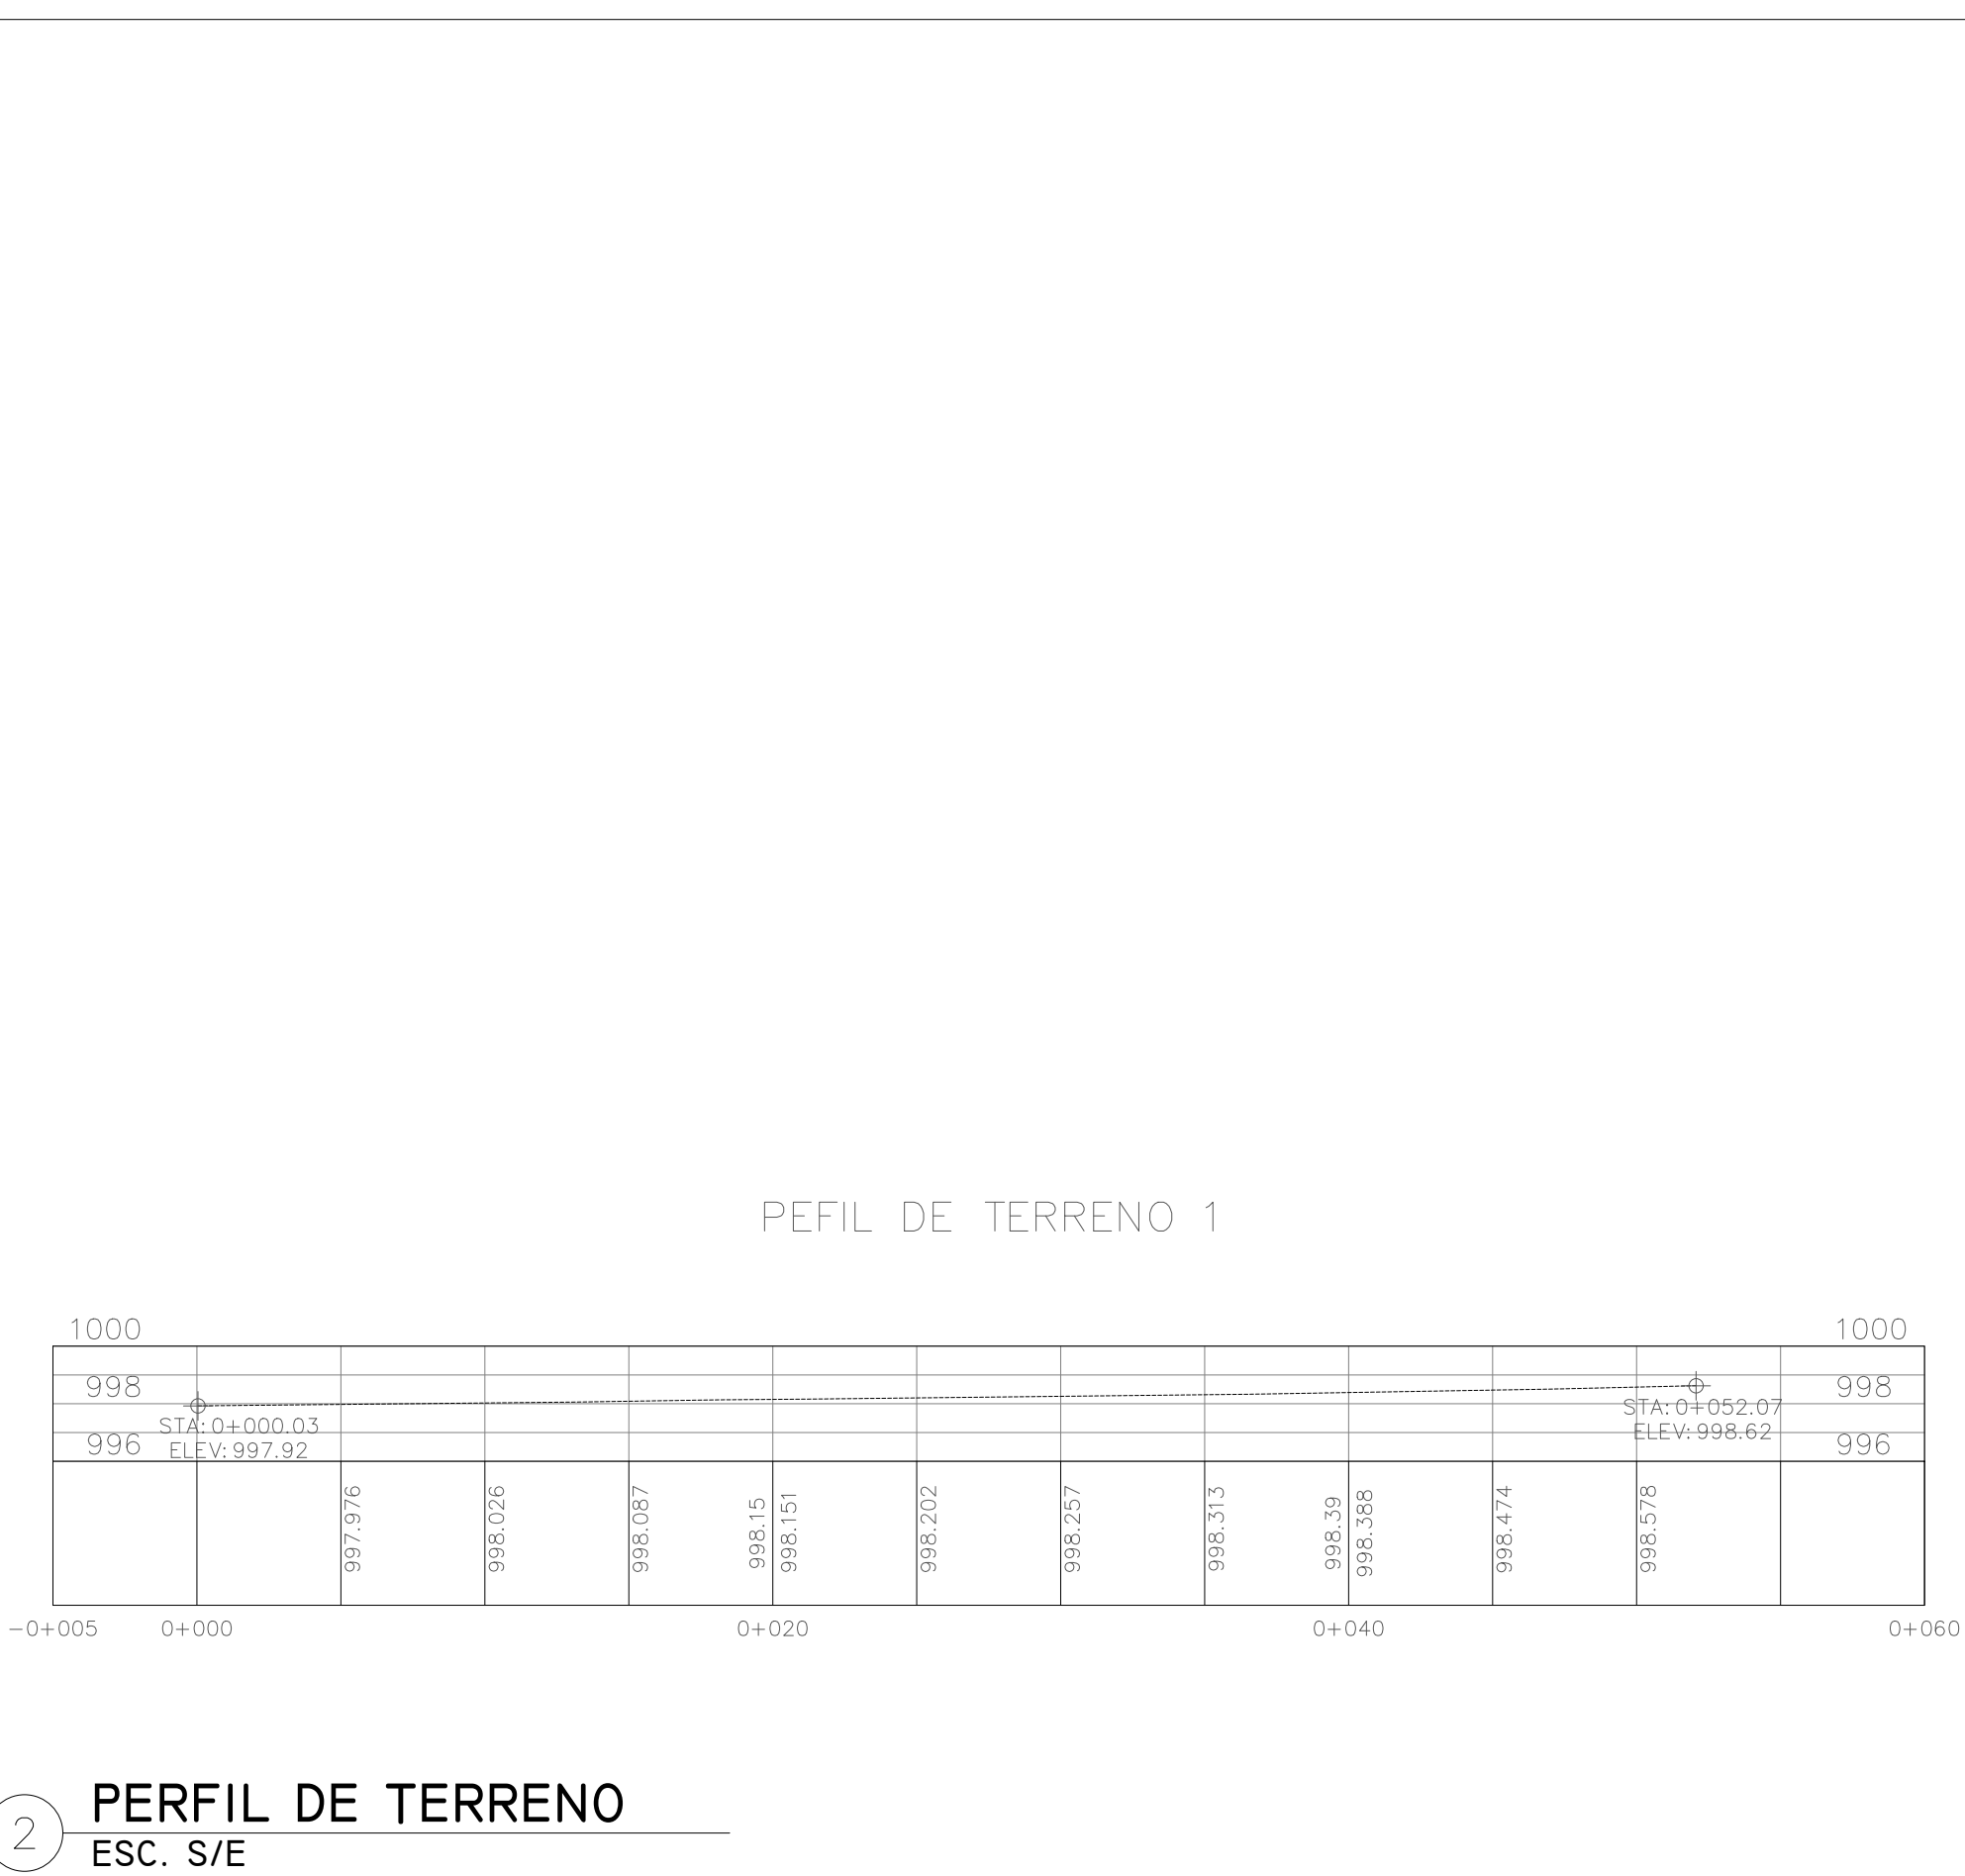
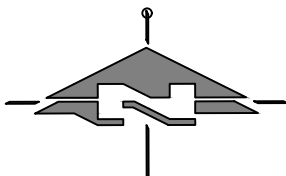


CROQUIS DE LOCALIZACION		NORTE  LOCALIZACION EN ELEVACION	
SIMBOLOGIA			
 NPT		INDICA NIVEL DE PISO TERMINADO EN PLANTA	
 NLBP		INDICA NIVEL DE LECHO BAJO DE PLAFON	
 NAC		INDICA NIVEL ALTO DE CUMBRERA	
 NBL		INDICA NIVEL BAJO DE LOSA	
 NFP		INDICA NIVEL DE FALSO PLAFON	
 pendiente %		INDICA PORCENTAJE Y DIRECCIÓN DE PENDIENTE	
 N.P.T.		INDICA NIVEL DE PISO TERMINADO	
 N.C.		INDICA NIVEL DE CERRAMIENTO	
 N.C.M.		INDICA NIVEL DE CORONAMIENTO DE MURO	
 N.C.L.		INDICA NIVEL DE COLADO DE LOSA	
 N.L.B.L.		INDICA NIVEL LECHO BAJO DE LOSA	
 N.B.C.		INDICA NIVEL BAJO DE CUMBRERA	
 N.A.C.		INDICA NIVEL ALTO DE CUMBRERA	
 N.C.A.		INDICA NIVEL DE CANCELERÍA	
CLAVES Y NOTAS GENERALES:			
- ACOTACIONES Y NIVELES EN METROS. - LAS COTAS RIGEN AL DIBUJO, NO SE TOMARAN COTAS A ESCALA DE ESTE PLANO. - EL CONTRATISTA RECTIFICARÁ ANTES DE EJECUTAR LAS OBRAS, LAS DIMENSIONES Y NIVELES INDICADOS EN ESTE PLANO, DEBIENDO SOMETER A LA DIRECCIÓN DE OBRA CUALQUIER DIFERENCIA QUE HUBIERE, ASÍ COMO LA INTERPRETACIÓN QUE DE EL PROPIO CONTRATISTA A ESTE PLANO. -ESTE PLANO NO PODRÁ SER MODIFICADO O ALTERADO, SIN LA AUTORIZACIÓN EXPRESA DEL PROYECTISTA. -ESTE PLANO ES EXCLUSIVAMENTE PARA LO QUE SE INDICA EN EL PIE DE PLANO. -PARA VERIFICACIÓN DE NIVELES, ALTURAS, DISEÑO Y ARMADOS DE ELEMENTOS ESTRUCTURALES Y CUBIERTAS VER PLANOS CORRESPONDIENTES			
ESCALA: GRÁFICA:			
		PROYECTO : CONSTRUCCIÓN DE CANCHAS DE FUTBOL CON PASTO SINTETICO	
		NOMBRE DEL PLANO : UBICACIÓN DE PROYECTOS	
		UBICACIÓN: CENTRO DE LA DEMARCACIÓN TERRITORIAL DE LA CD. DE REYNOSA, TAMAULIPAS.	
		PROYECTO :	DIBUJO: G.S.G.
		REVISÓ :	ESCALA :
	APROBÓ :		COTAS: EN METROS
	DIRECTOR GENERAL DE OBRAS Y DESARROLLO URBANO	DIRECTORA DE DESARROLLO URBANO	CLAVE:
	XXXXXXXXXXXXXXXXXXXXXXXXXXXX		XXXXXXXXXXXXXXXXXXXXXXXXXXXX
	COORDINADORA DE DESARROLLO URBANO		J.U.D. ESTUDIOS Y PROYECTOS DE INFRAESTRUCTURA
	FECHA: DICIEMBRE 2024		D.R.O. No: