
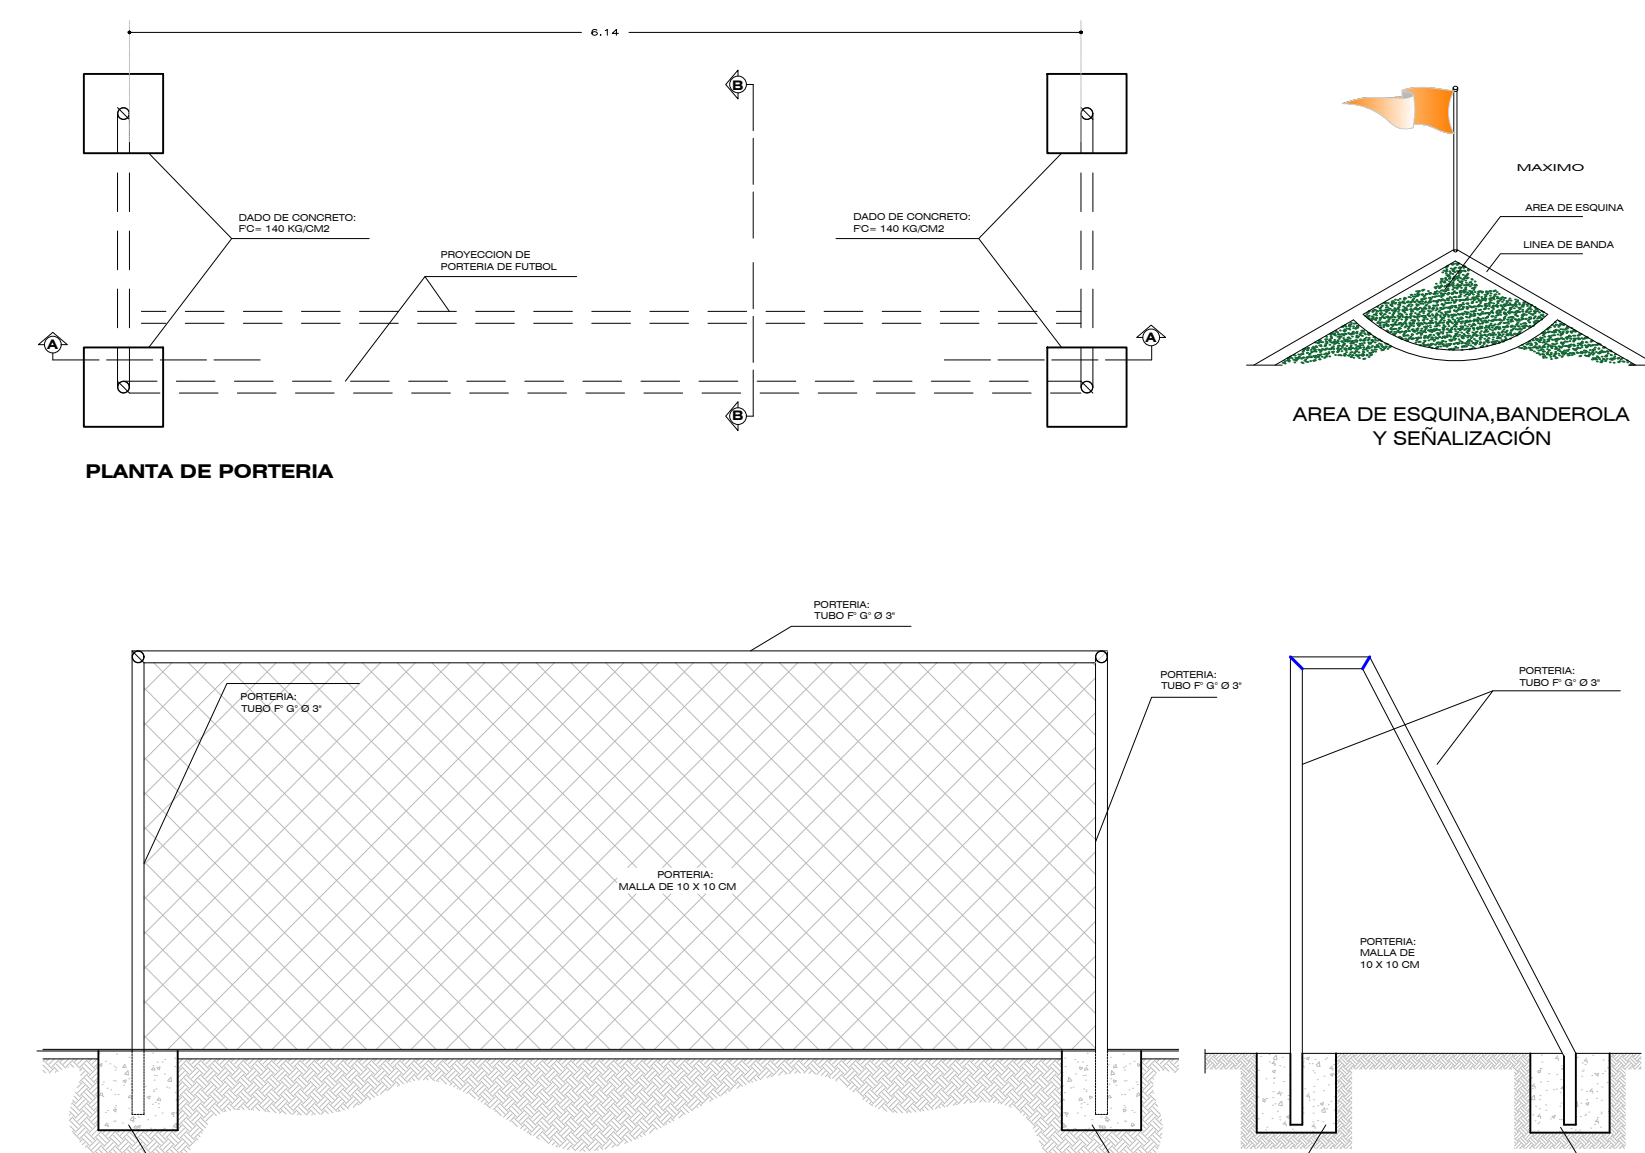
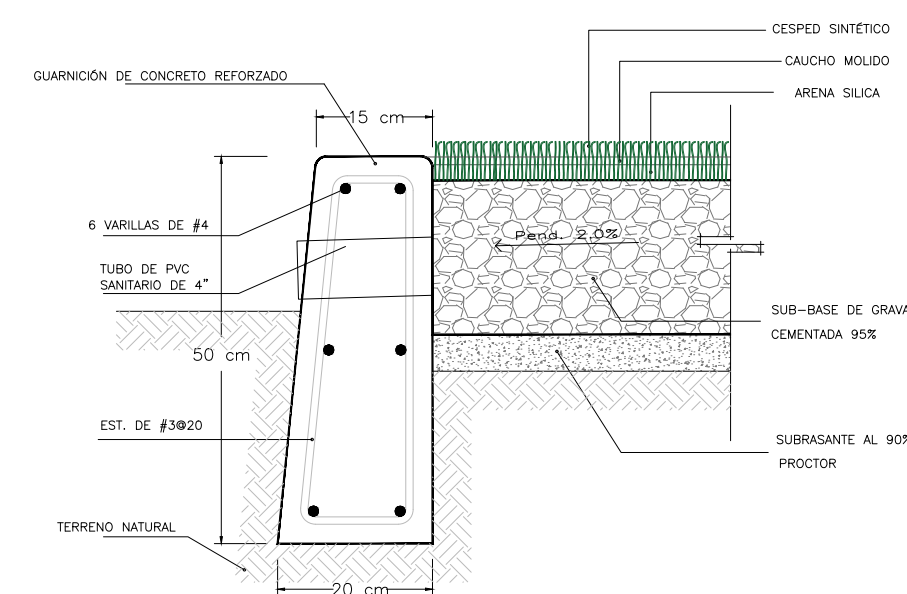
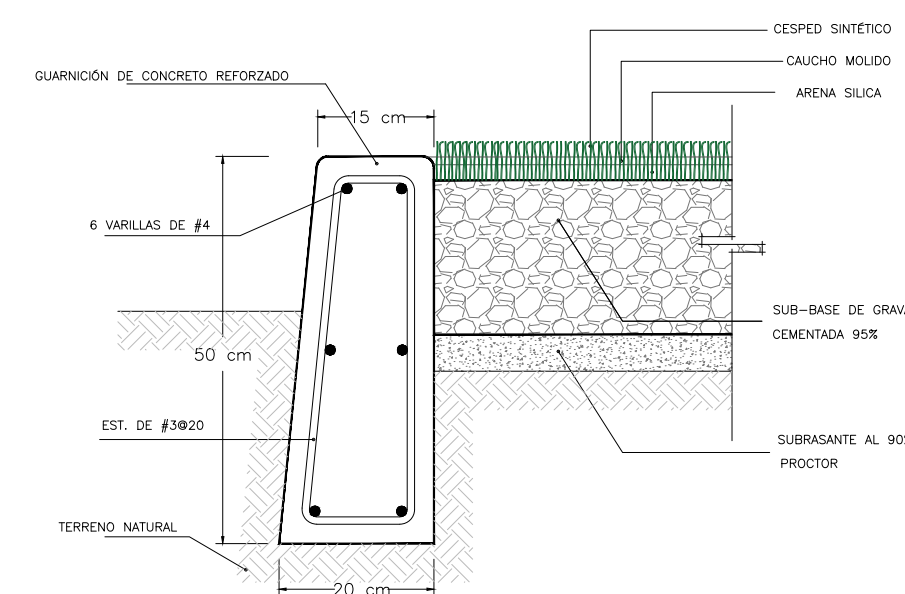
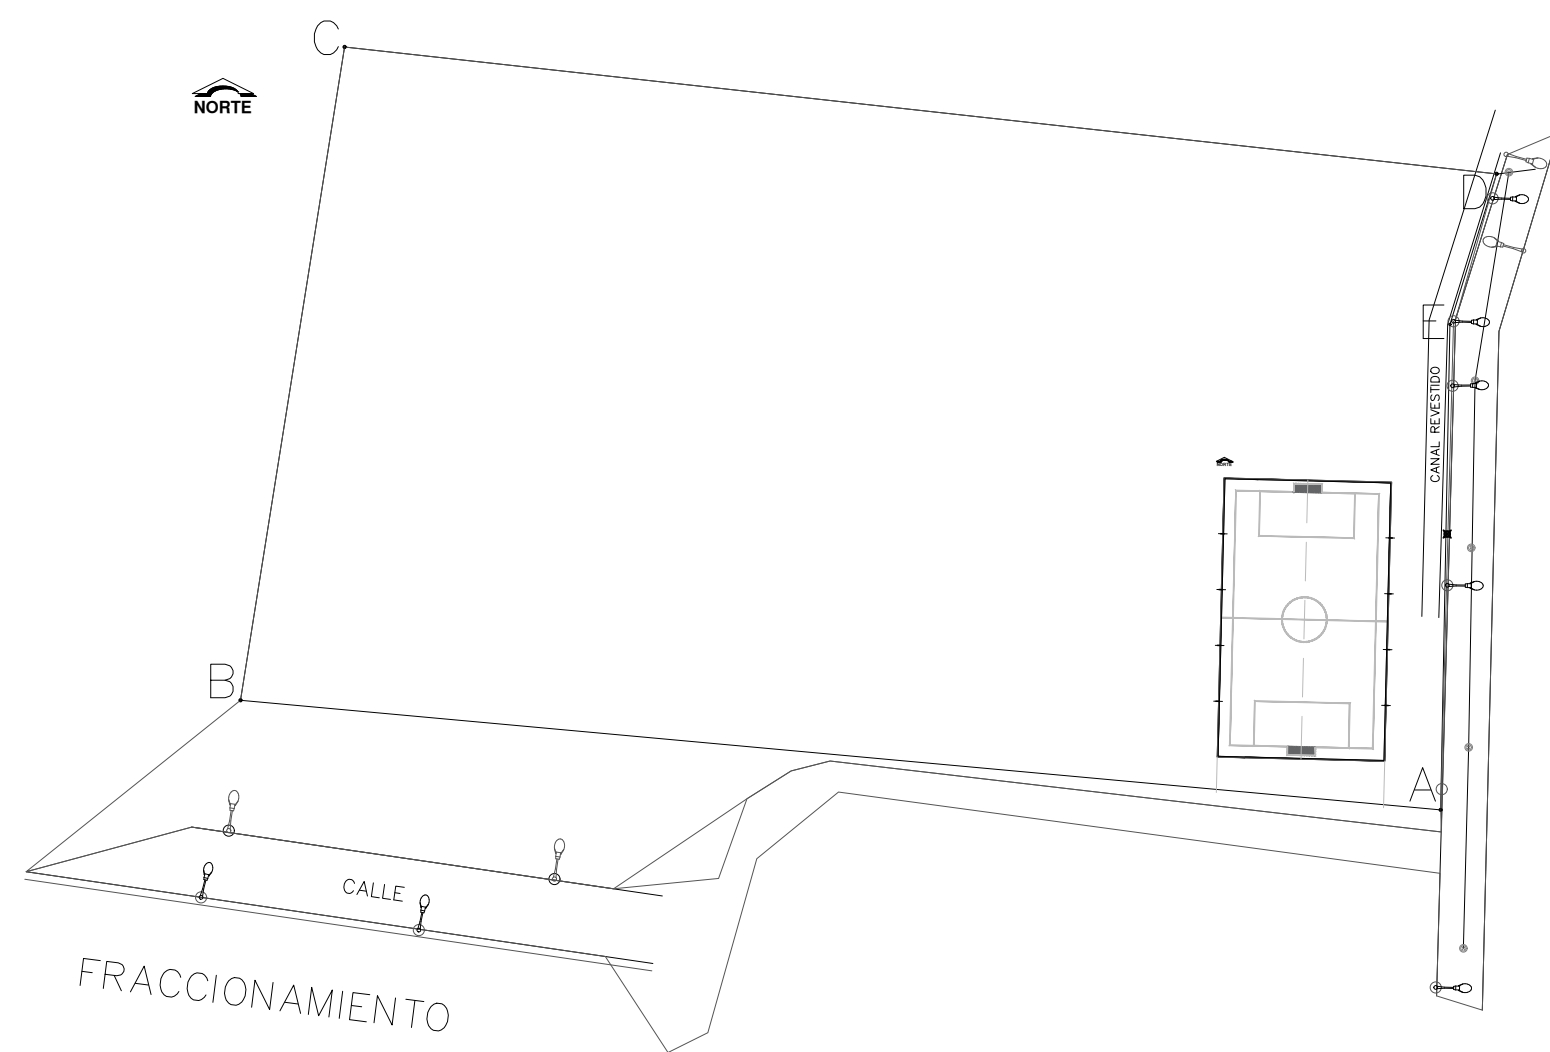
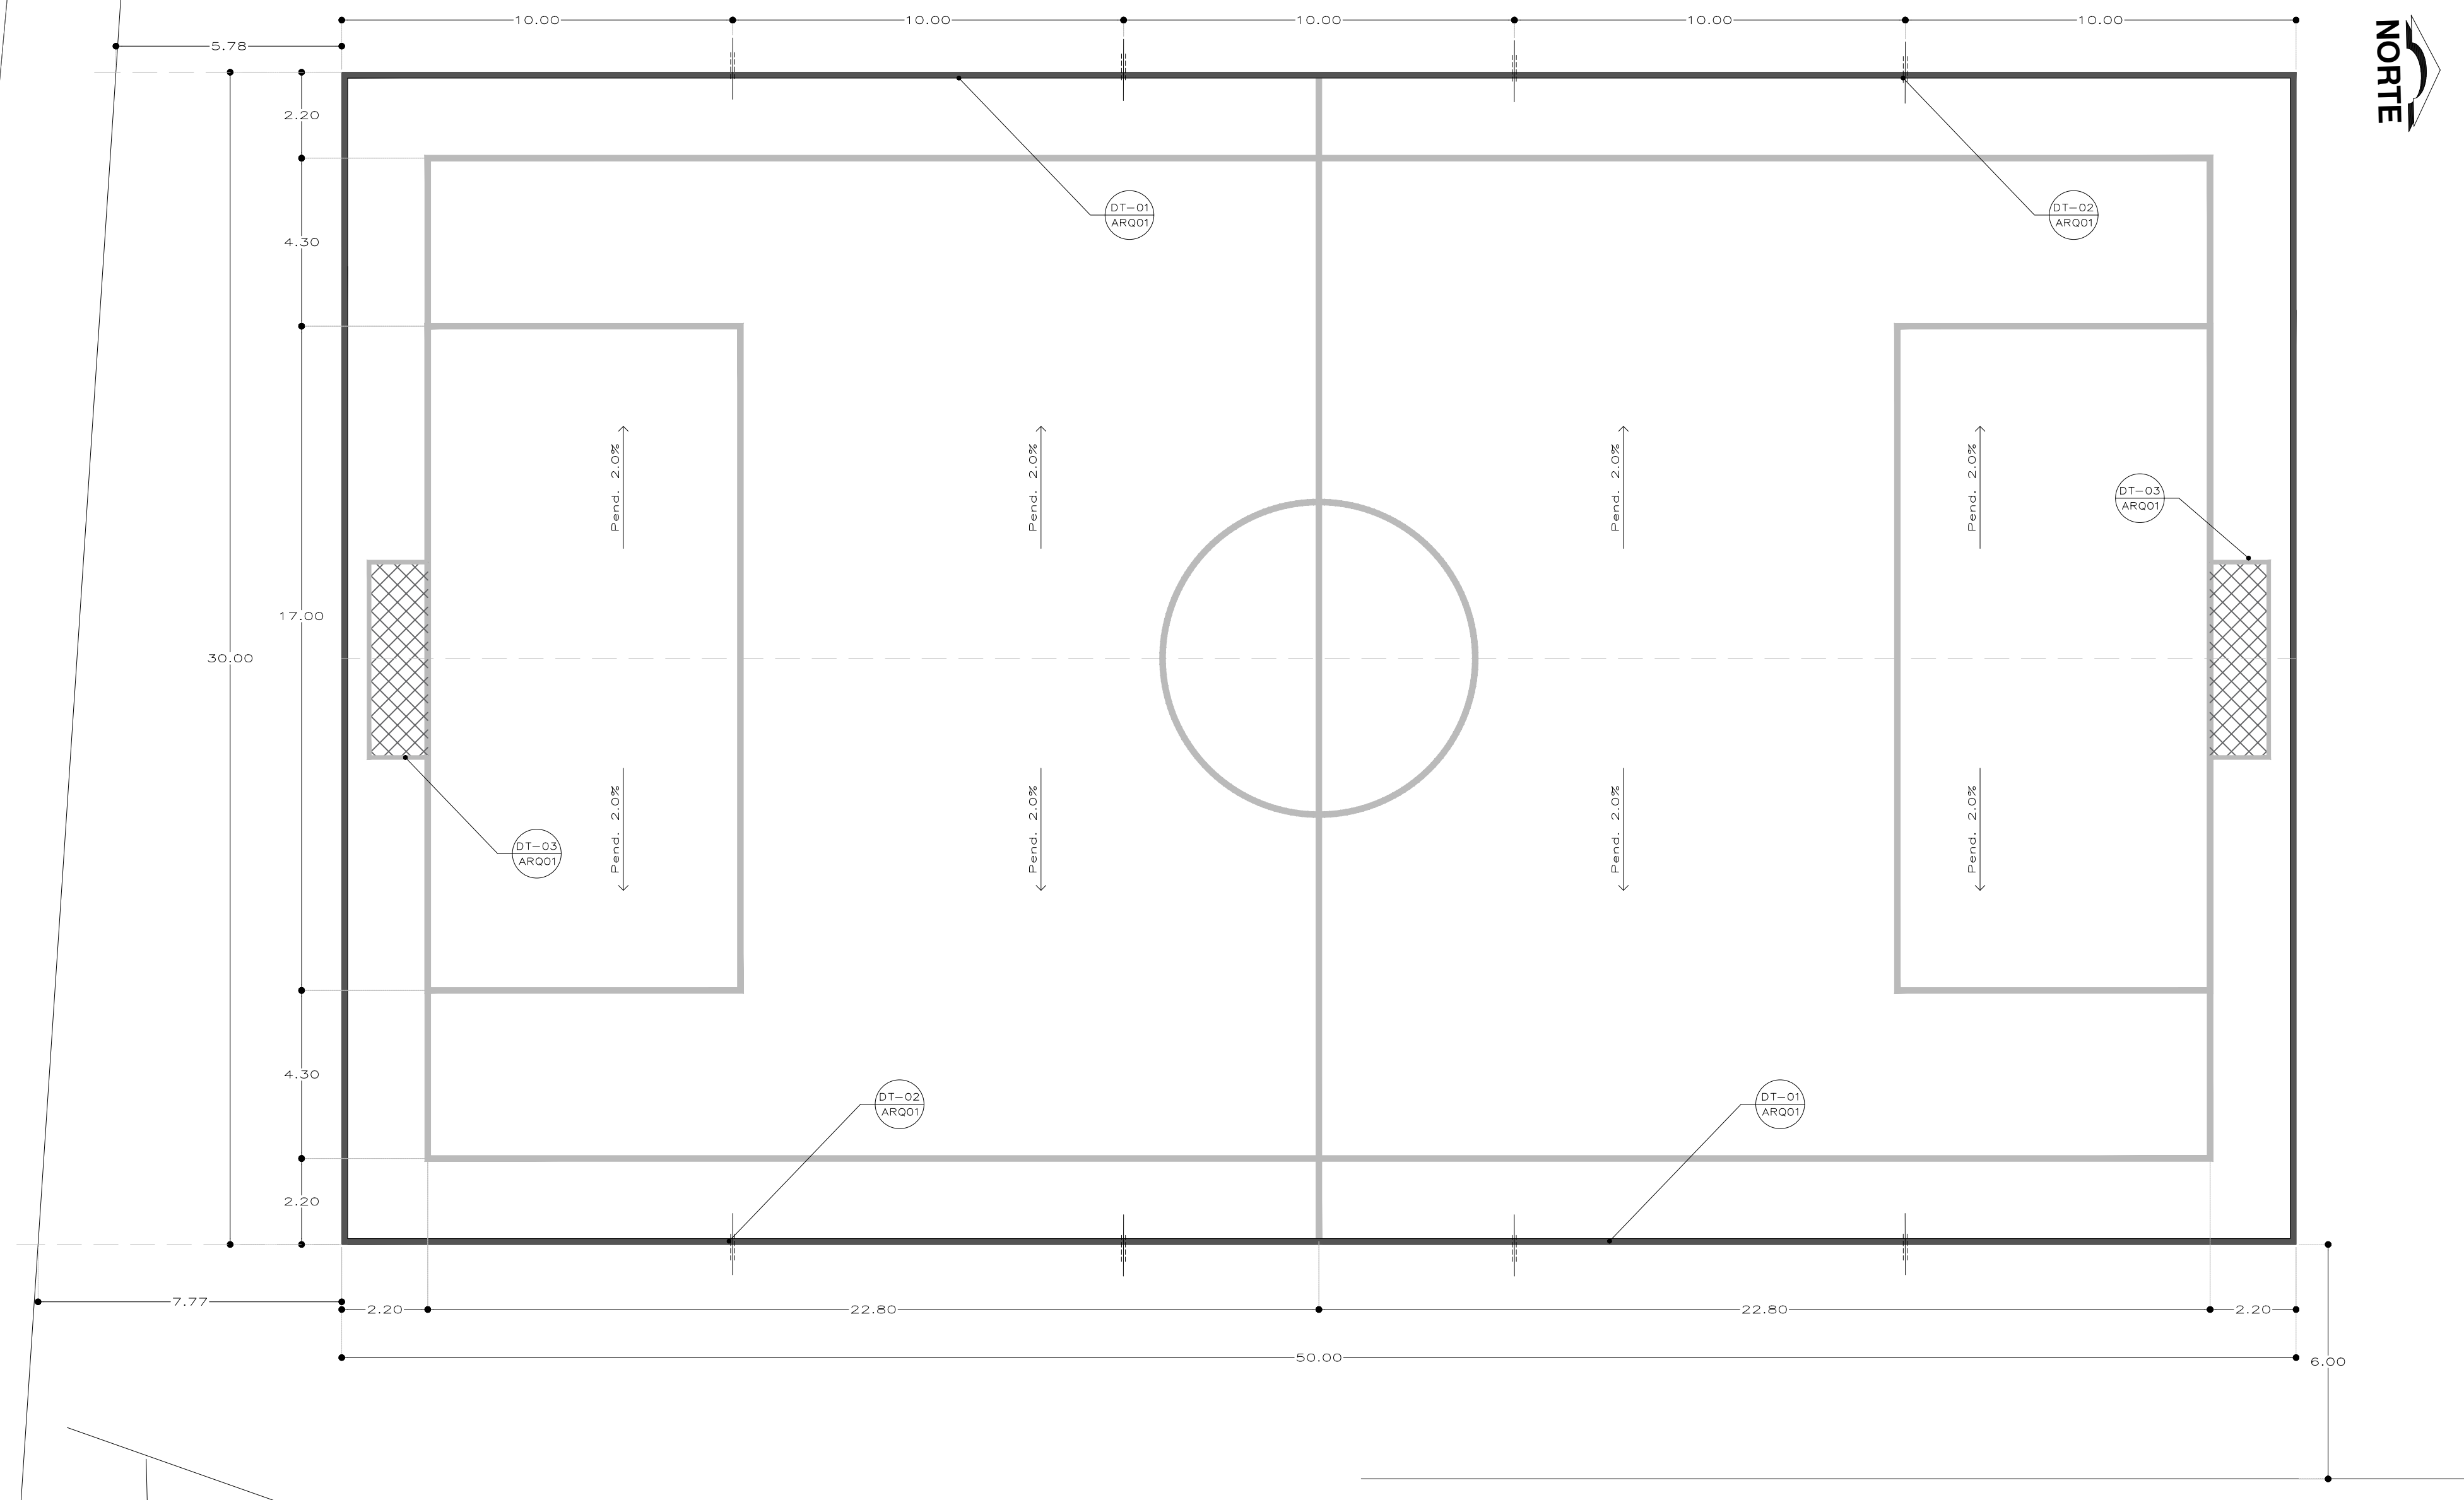


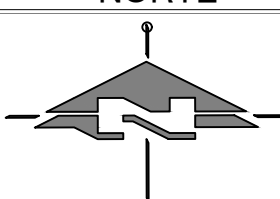

CROQUIS DE LOCALIZACION		NORTE  LOCALIZACION EN ELEVACION	
SIMBOLOGIA			
 NPT		INDICA NIVEL DE PISO TERMINADO EN PLANTA	
 NLBP		INDICA NIVEL DE LECHO BAJO DE PLAFON	
 NAC		INDICA NIVEL ALTO DE CUMBRERA	
 NBL		INDICA NIVEL BAJO DE LOSA	
 NFP		INDICA NIVEL DE FALSO PLAFON	
 pendiente %		INDICA PORCENTAJE Y DIRECCION DE PENDIENTE	
 N.P.T.		INDICA NIVEL DE PISO TERMINADO	
 N.C.		INDICA NIVEL DE CERRAMIENTO	
 N.C.M.		INDICA NIVEL DE CORONAMIENTO DE MURO	
 N.C.L.		INDICA NIVEL DE COLADO DE LOSA	
 N.L.B.L.		INDICA NIVEL LECHO BAJO DE LOSA	
 N.B.C.		INDICA NIVEL BAJO DE CUMBRERA	
 N.A.C.		INDICA NIVEL ALTO DE CUMBRERA	
 N.C.A.		INDICA NIVEL DE CANCELERIA	
CLAVES Y NOTAS GENERALES:			
- ACOTACIONES Y NIVELES EN METROS. - LAS COTAS RIGEN AL DIBUJO, NO SE TOMARAN COTAS A ESCALA DE ESTE PLANO. - EL CONTRATISTA RECTIFICARA ANTES DE EJECUTAR LAS OBRAS, LAS DIMENSIONES Y NIVELES INDICADOS EN ESTE PLANO, DEBIENDO SOMETER A LA DIRECCION DE OBRA CUALQUIER DIFERENCIA QUE HUBIERE, ASI COMO LA INTERPRETACION QUE DE EL PROPIO CONTRATISTA A ESTE PLANO. -ESTE PLANO NO PODRA SER MODIFICADO O ALTERADO, SIN LA AUTORIZACION EXPRESA DEL PROYECTISTA. -ESTE PLANO ES EXCLUSIVAMENTE PARA LO QUE SE INDICA EN EL PIE DE PLANO. -PARA VERIFICACION DE NIVELES, ALTURAS, DISEÑO Y ARMADOS DE ELEMENTOS ESTRUCTURALES Y CUBIERTAS VER PLANOS CORRESPONDIENTES			
		NO.	FECHA
		NUMERO	
ESCALA GRAFICA:			
	PROYECTO : CONSTRUCCIÓN DE CANCHAS DE FUTBOL CON PASTO SINTETICO		
	NOMBRE DEL PLANO : UBICACIÓN DE PROYECTOS		
	UBICACIÓN: DENTRO DE LA DMARCACIÓN TERRITORIAL DE LA CD. DE REVIGNOSA, TAMAUJUPAS.		
	PROYECTO :		DIBUJO: G.S.G.
	REVISÓ :		ESCALA :
	APROBÓ :		COTAS: EN METROS
	DIRECTOR GENERAL DE OBRAS Y DESARROLLO URBANO	DIRECTORA DE DESARROLLO URBANO	CLAVE:
	XXXXXXXXXXXXXXXXXXXXXXXXXXXX	XXXXXXXXXXXXXXXXXXXXXXXXXXXX	
	COORDINADORA DE DESARROLLO URBANO	J.U.D. ESTUDIOS Y PROYECTOS DE INFRAESTRUCTURA URBANA	FECHA: ENERO-2024