


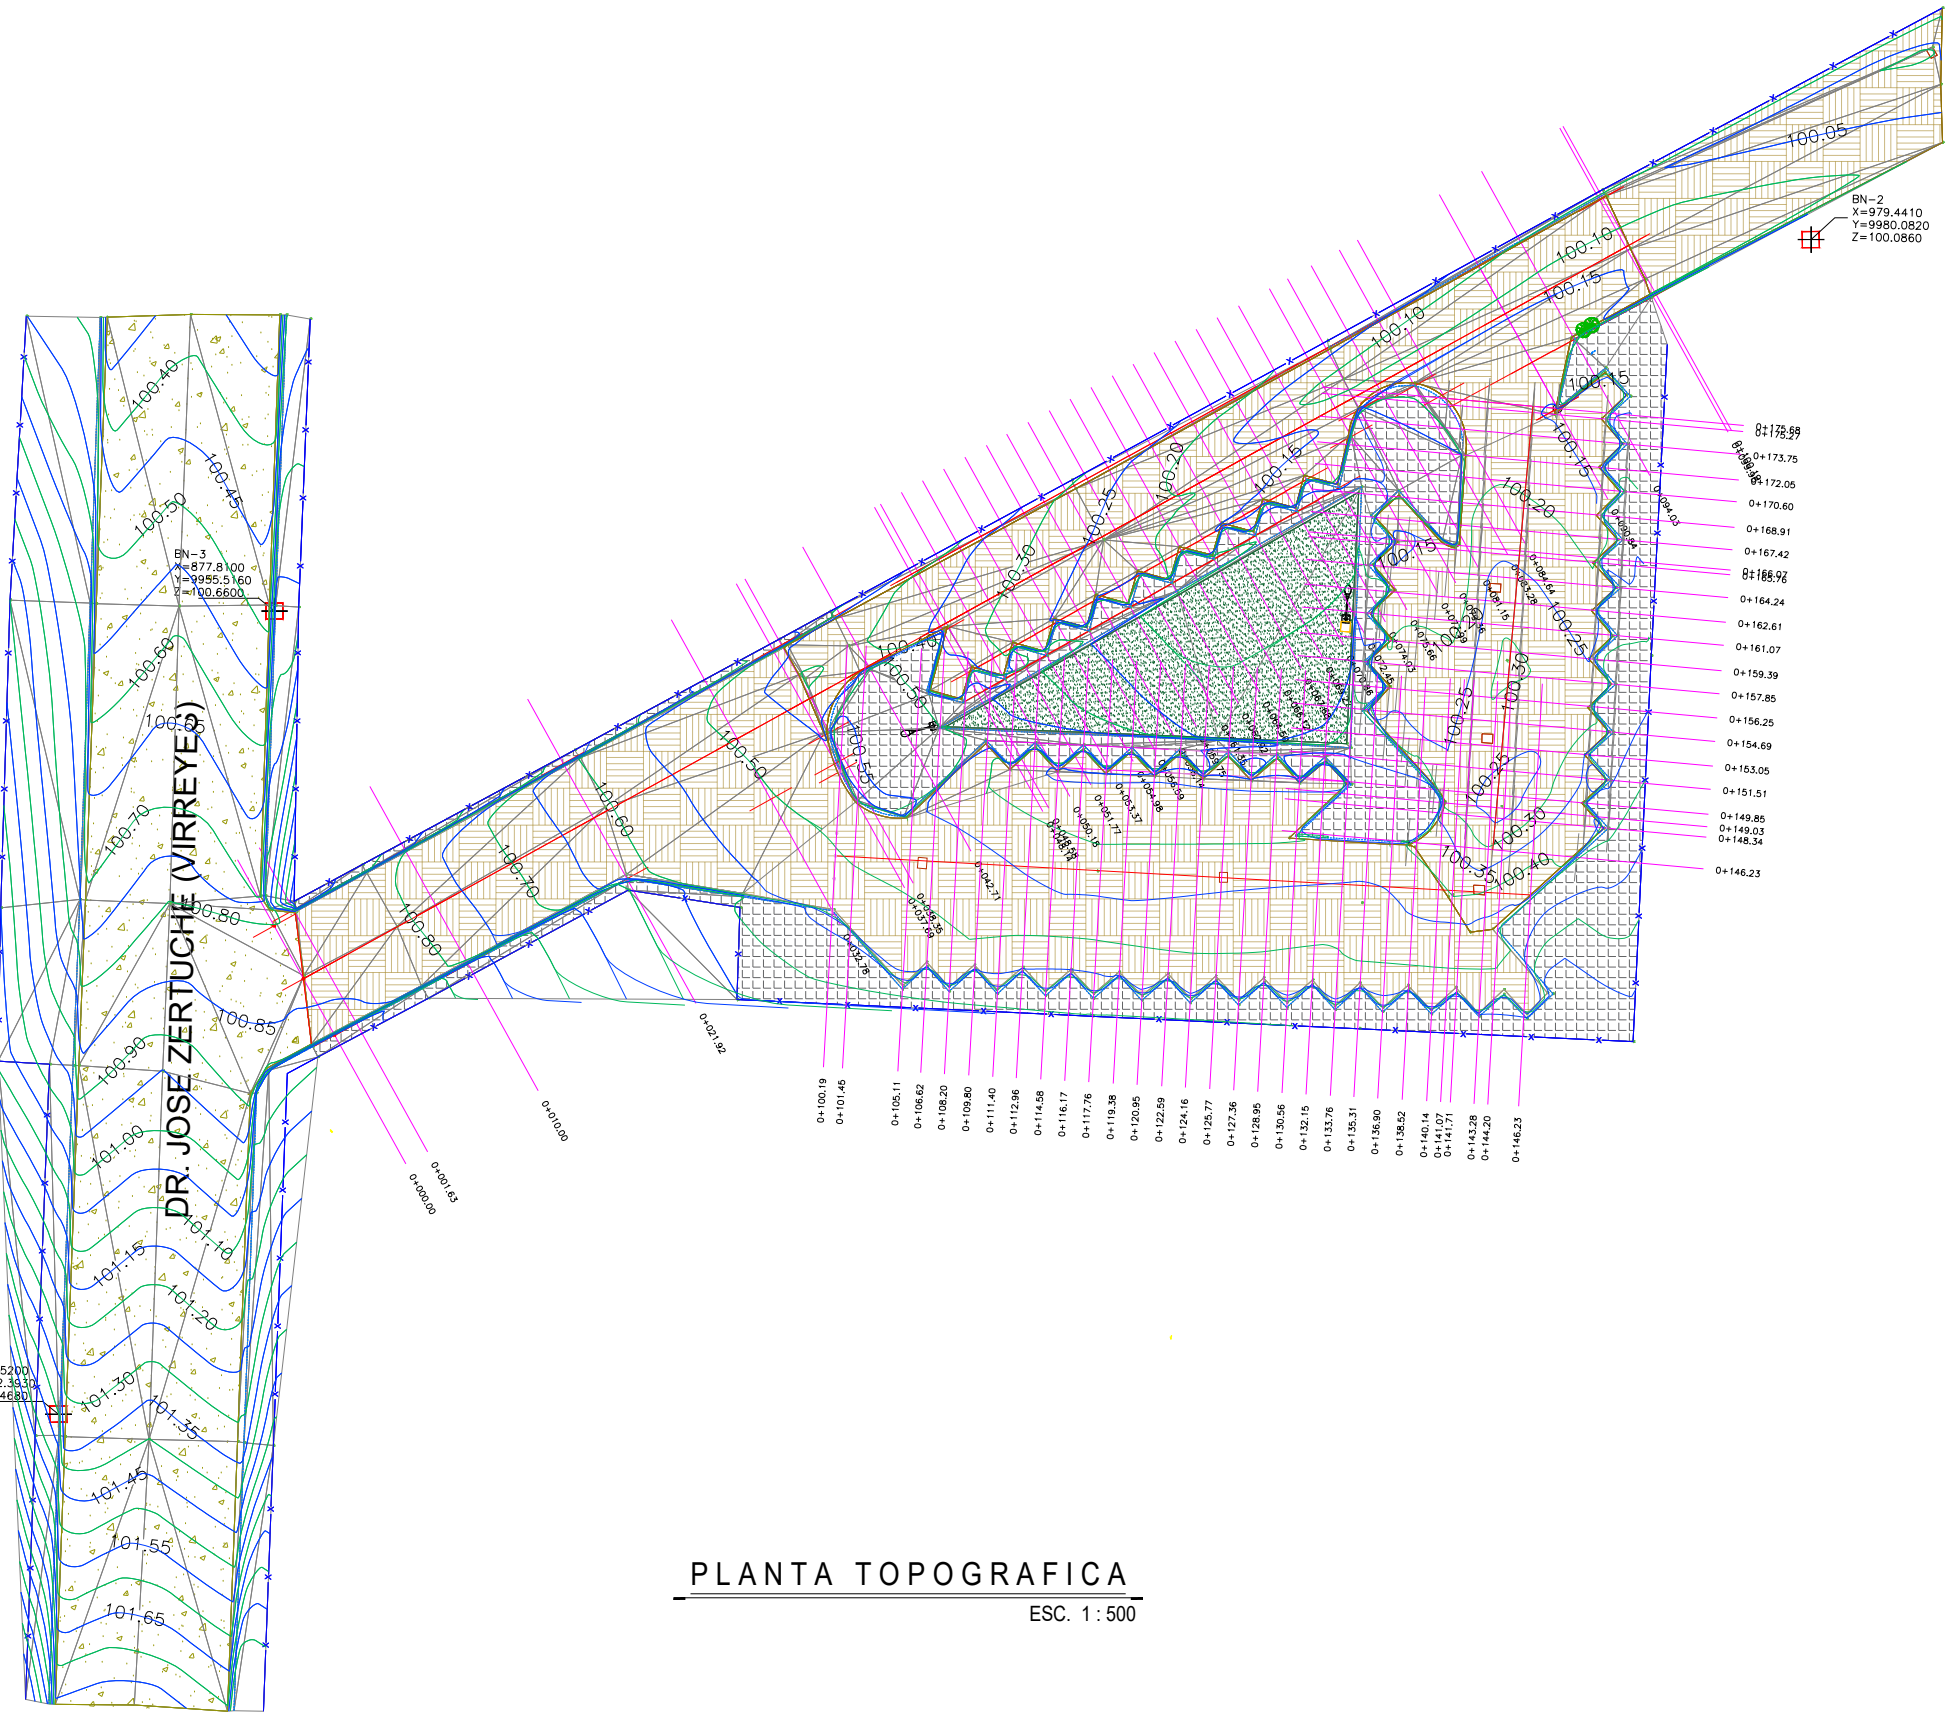

PLANTA TOPOGRAFICA
ESC. 1 : 500

- SIMBOLOGIA**
- TERRENO NATURAL
 - BANQUETA EXISTENTE.
 - ÁREA VERDE
 - ÁREA DE CONCRETO EXISTENTE.
 - BANCO DE NIVEL.
 - INDICA PARAMENTO.
 - LUMINARIA EXISTENTE
 - GUARNICIÓN EXISTENTE
 - REJILLA
 - REGISTRO ELECTRICO
 - VEGETACIÓN EXISTENTE



- NOTAS GENERALES**
- COORDENADAS PLANTEADAS SON ARBITRARIAS
 - ACOTACIONES EN METROS.



R. AYUNTAMIENTO DE REYNOSA, TAM.
SECRETARÍA DE OBRAS PÚBLICAS.


SECRETARIO DE OBRAS PÚBLICAS.

ARQ. EDUARDO LÓPEZ ARIAS
DIRECTOR DE CONSTRUCCIÓN.

ARQ. EDGAR ABRAHAM JIMÉNEZ VEGA
DIRECCION DE PROYECTOS

ING. JUAN GABRIEL MARTINEZ LOPEZ

R. AYUNTAMIENTO DE REYNOSA, TAM. SECRETARÍA DE OBRAS PÚBLICAS.		
OBRA: REHABILITACION DE PAVIMENTOS EN ESTACIONAMIENTO EN HOSPITAL IMSS UMF 33	PLANO: TOP-001	FECHA: FEB / 2024
	1 DE 19	
PLANO: TOPOGRAFICO	ESC: ESC 1:500	UBICACION: CALLE DR. JOSE ZERTUCHE (VIRREYES) N°100 EN LA COLONIA DEL VALLE EN EL MUNICIPIO DE REYNOSA, TAMAULIPAS
PROYECTÓ		REVISÓ
ARQ.S.BERNAL.N		ING. FERNANDO M.C.

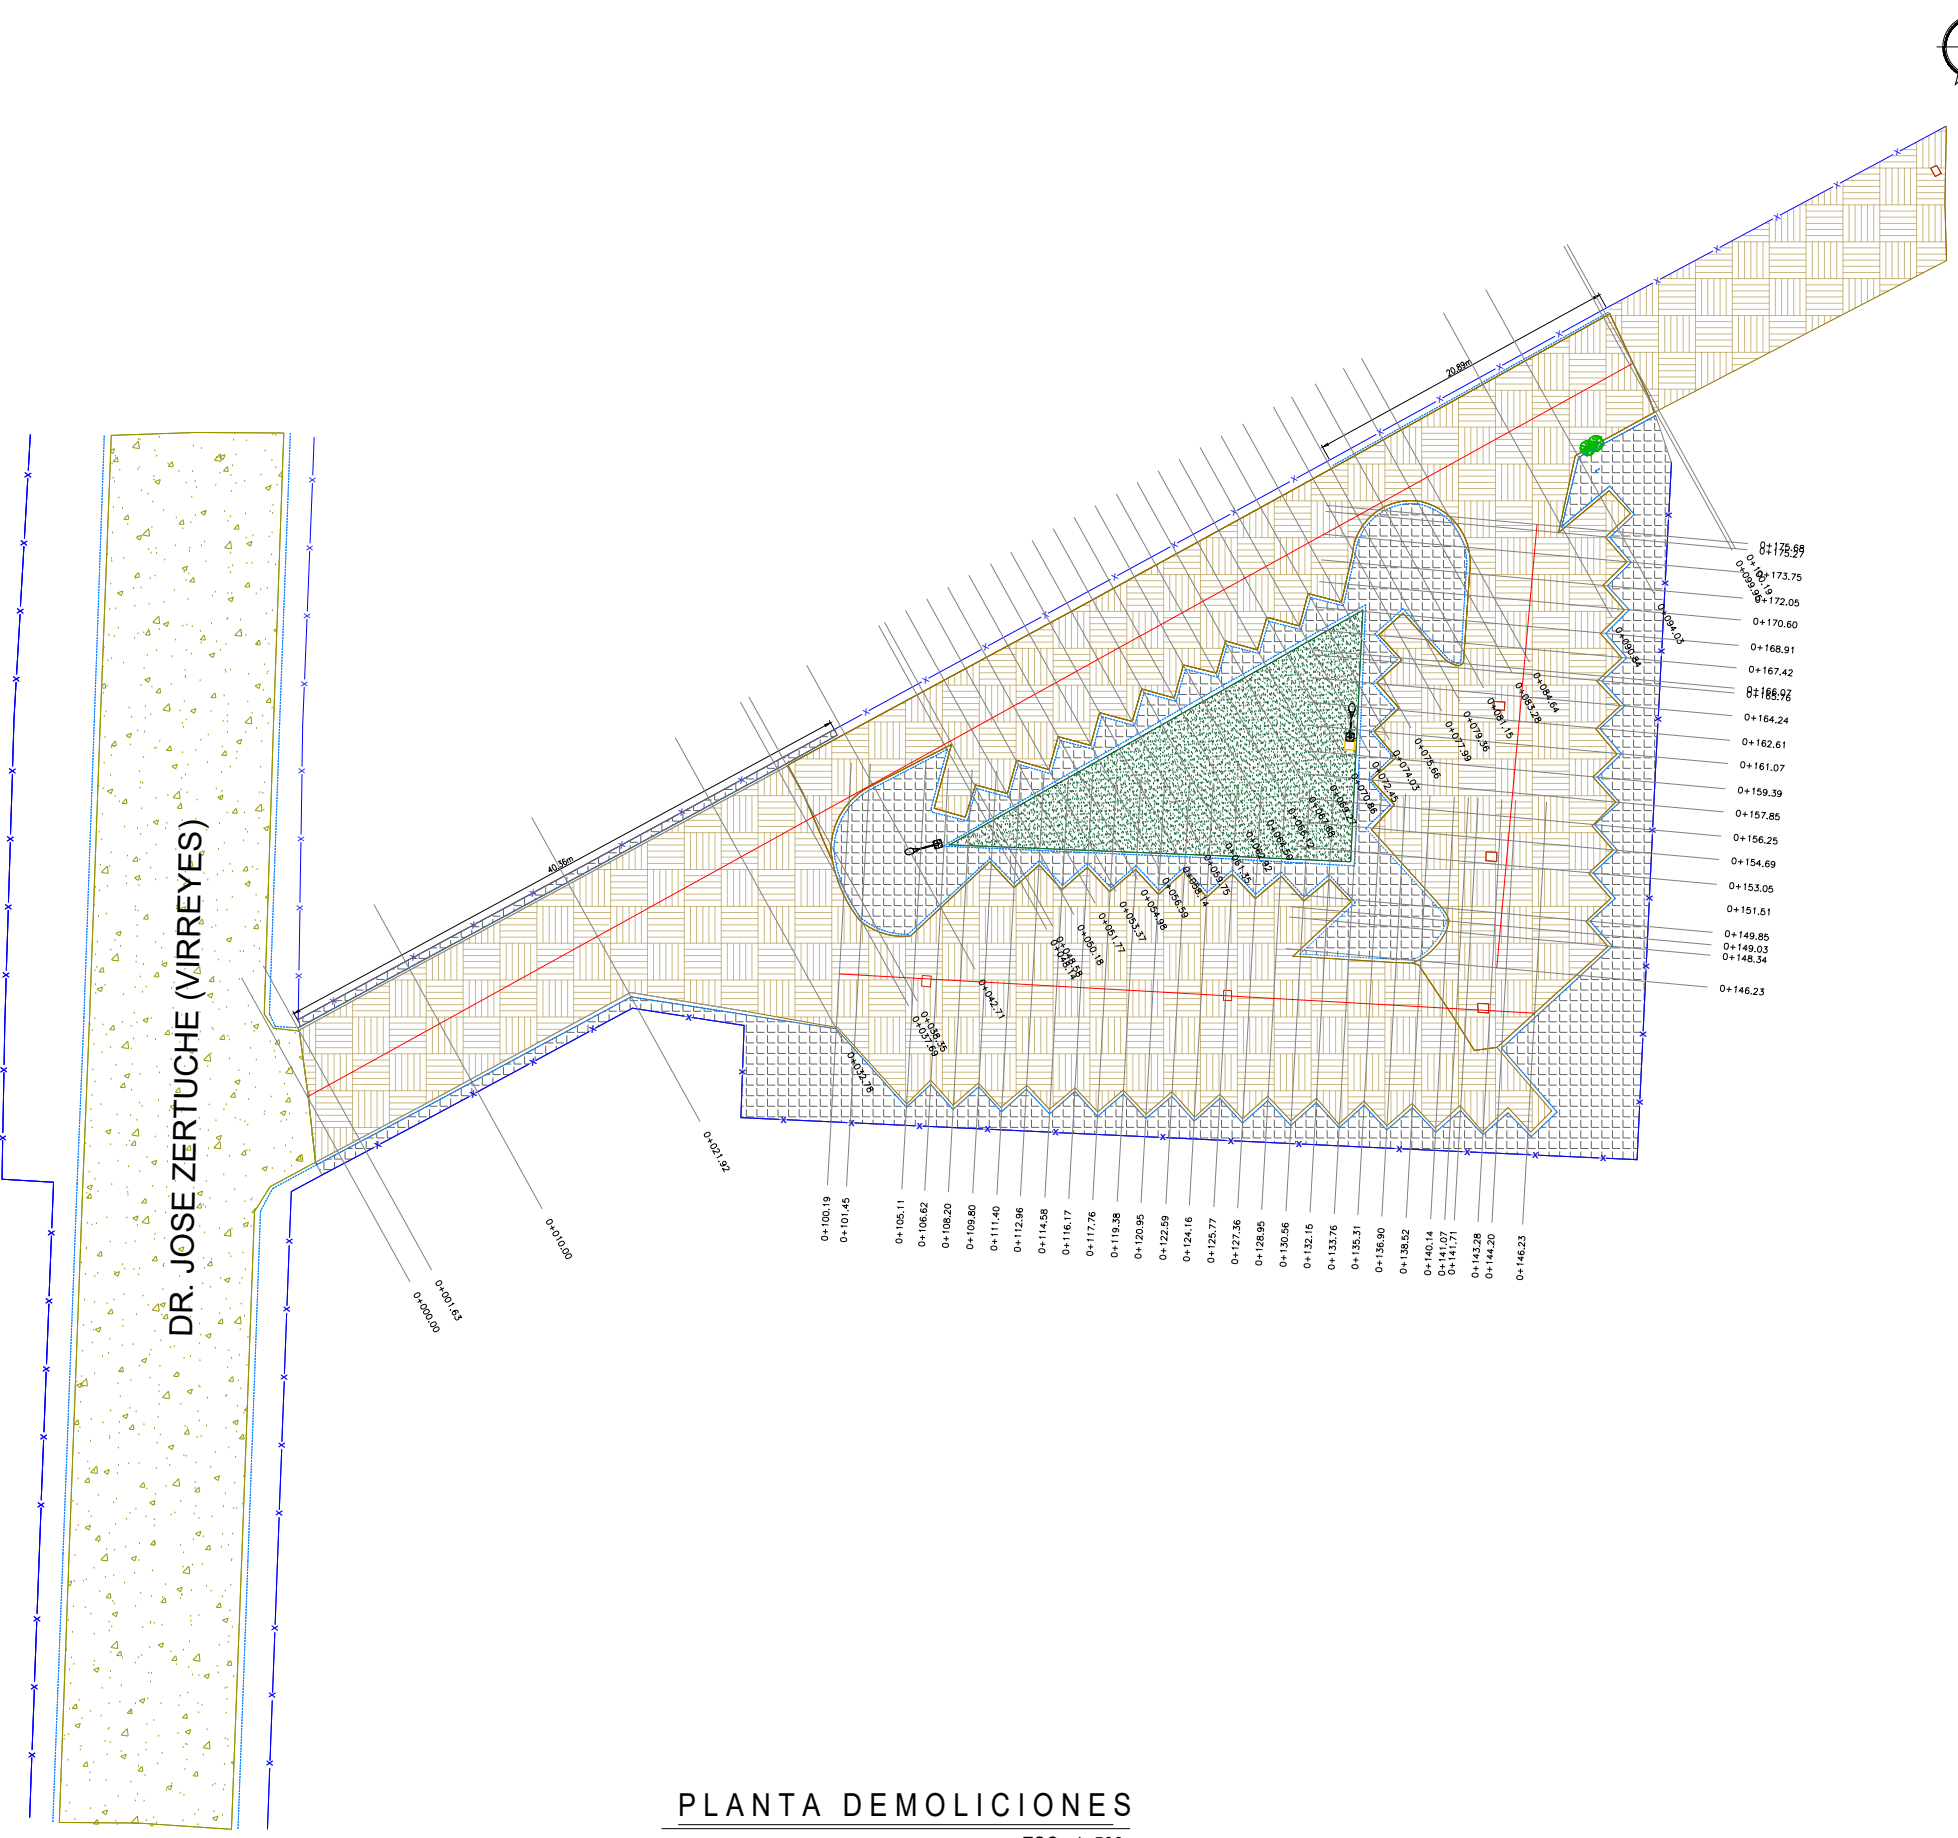

SIMBOLOGIA

	TERRENO NATURAL
	DEMOLICIÓN DE BANQUETA EXISTENTE.
	ÁREA VERDE
	ÁREA DE CONCRETO EXISTENTE.
	BANCO DE NIVEL.
	INDICA PARAMENTO.
	RETIRO LUMINARIA EXISTENTE
	DEMOLICIÓN DE GUARNICIÓN.
	REJILLA
	REGISTRO ELECTRICO
	VEGETACIÓN EXISTENTE



NOTAS GENERALES

GOBIERNO MUNICIPAL DE REYNOSA
ADMINISTRACIÓN 2021 - 2024

R. AYUNTAMIENTO DE REYNOSA, TAM.
SECRETARÍA DE OBRAS PÚBLICAS.

SECRETARIO DE OBRAS PÚBLICAS.

ARQ. EDUARDO LÓPEZ ARIAS
DIRECTOR DE CONSTRUCCIÓN.

ARQ. EDGAR ABRAHAM JIMÉNEZ VEGA
DIRECCION DE PROYECTOS


ING. JUAN GABRIEL MARTINEZ LOPEZ

R. AYUNTAMIENTO DE REYNOSA, TAM. SECRETARÍA DE OBRAS PÚBLICAS.		
OBRA: REHABILITACION DE PAVIMENTOS EN ESTACIONAMIENTO EN HOSPITAL IMSS UMF 33	PLANO: DM-001	FECHA: FEB / 2024
	2 DE 19	
PLANO: DEMOLICIONES	ESC: ESC 1:500	UBICACION: CALLE DR. JOSE ZERTUCHE (VIRREYES) N°100 EN LA COLONIA DEL VALLE EN EL MUNICIPIO DE REYNOSA, TAMAULIPAS
PROYECTÓ		REVISÓ
ARQ.S.BERNAL.N		ING. FERNANDO M.C.


PLANTA DEMOLICIONES
ESC. 1:500

SIMBOLOGIA

- CARPETA ASFALTICA
- BANQUETAS
- ÁREA VERDE
- ÁREA DE CONCRETO EXISTENTE.
- INDICA PARAMENTO.
- GUARNICIÓN
- LUMINARIA NUEVAS
- ÁRBOL OLIVO PROPUESTOS

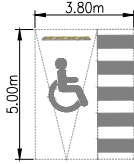

CAJON DE ESTACIONAMIENTO DISCAPACITADOS

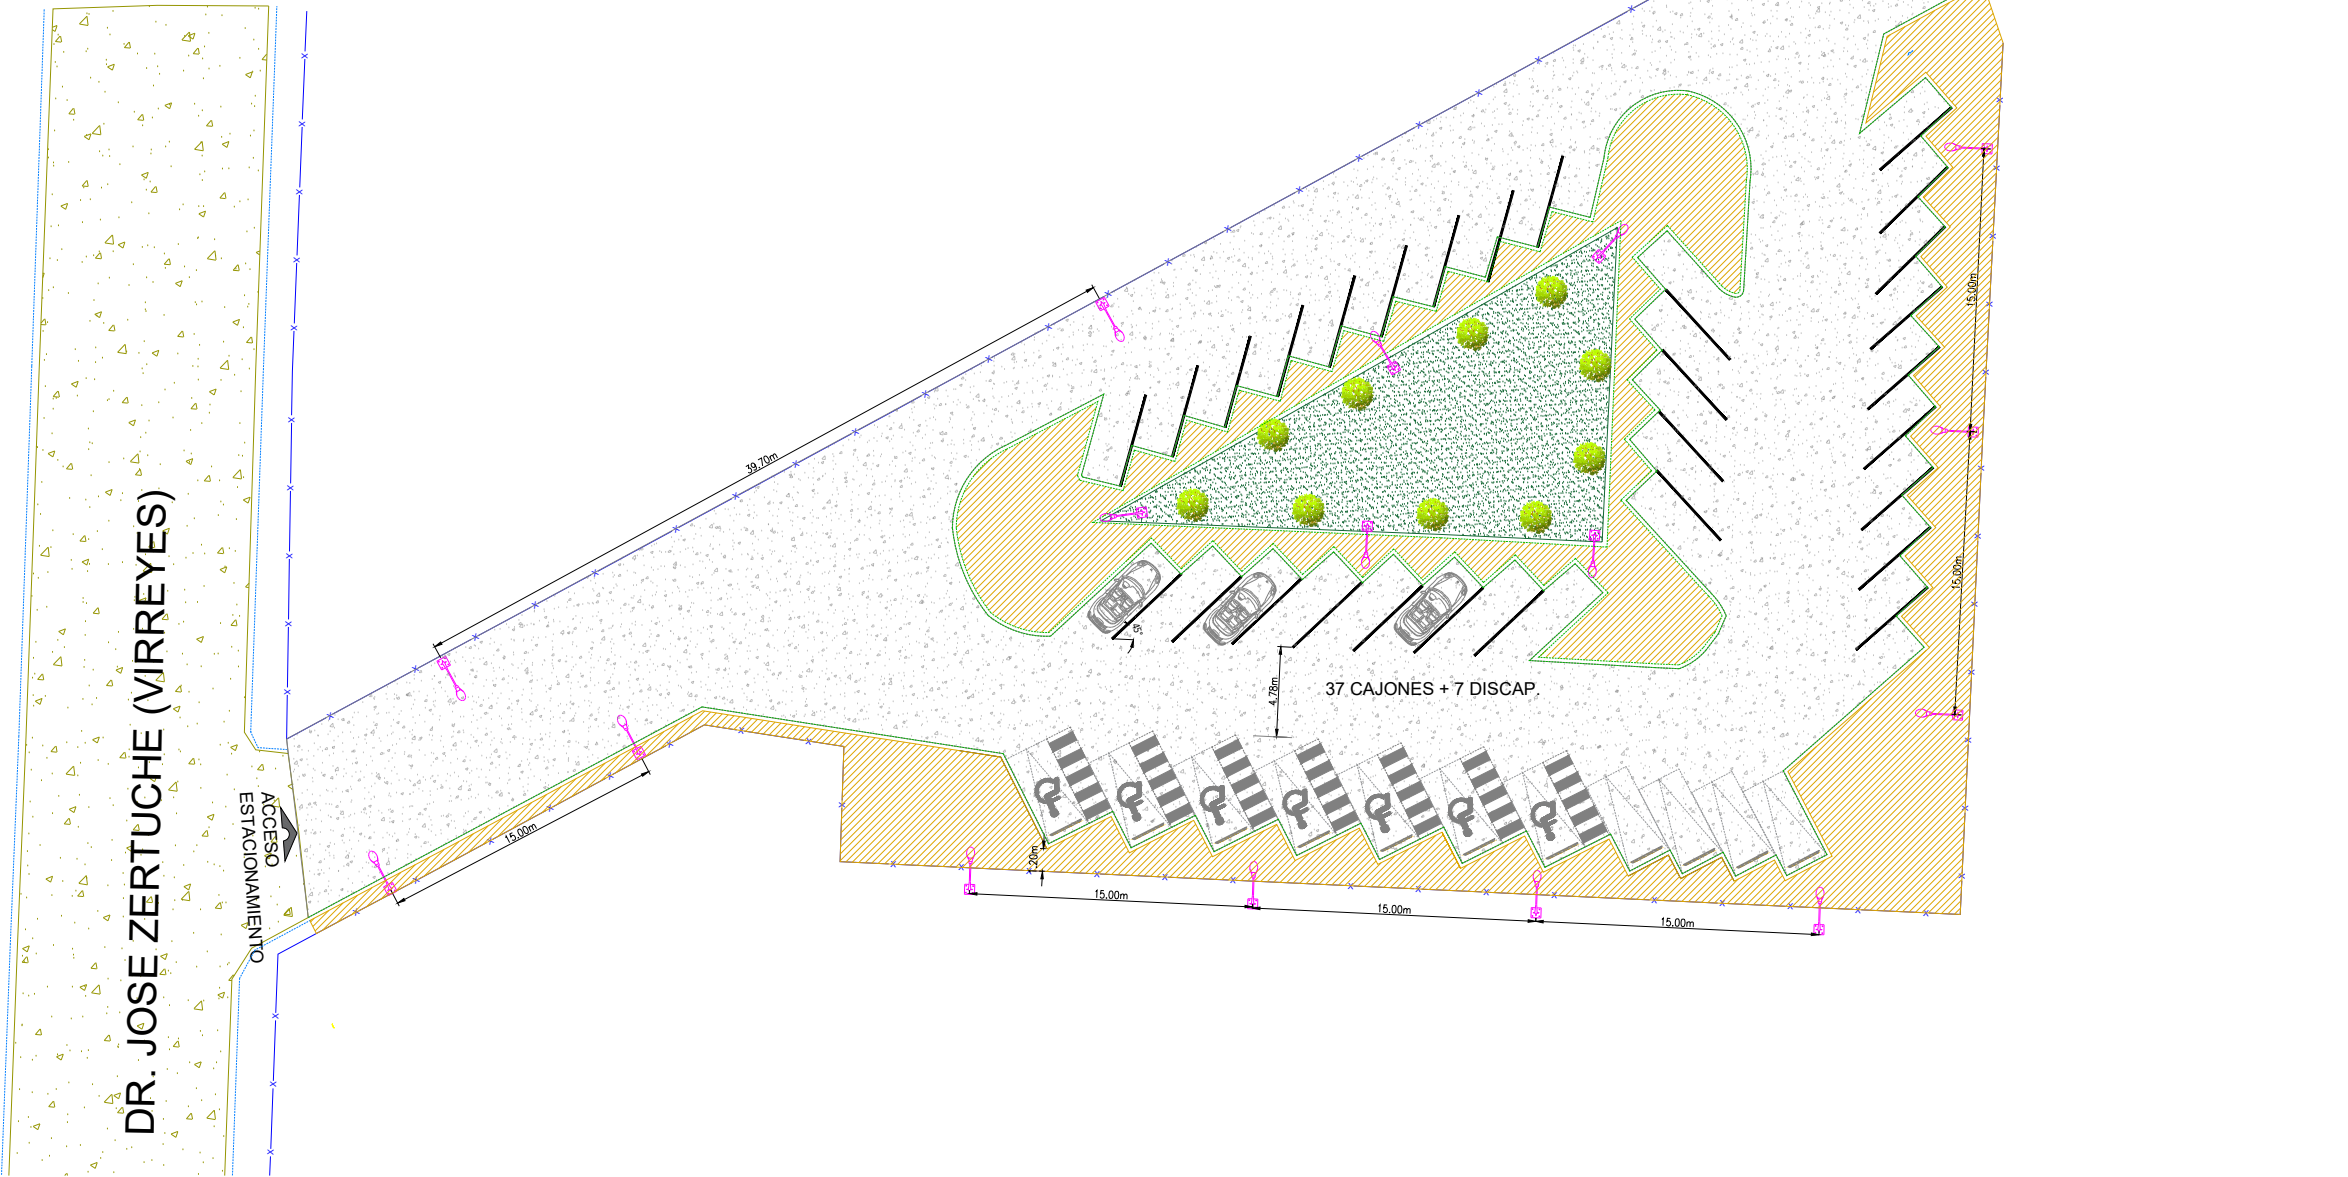

PLANTA CONJUNTO

ESC. 1:400

UBICACIÓN



NOTAS GENERALES



GOBIERNO MUNICIPAL DE
REYNOSA
ADMINISTRACIÓN 2021 - 2024

R. AYUNTAMIENTO DE REYNOSA, TAM.
SECRETARÍA DE OBRAS PÚBLICAS.

SECRETARIO DE OBRAS PÚBLICAS.


ARQ. EDUARDO LÓPEZ ARIAS
DIRECTOR DE CONSTRUCCIÓN.

ARQ. EDGAR ABRAHAM JIMÉNEZ VEGA
DIRECCION DE PROYECTOS

ING. JUAN GABRIEL MARTINEZ LOPEZ

R. AYUNTAMIENTO DE REYNOSA, TAM.
SECRETARÍA DE OBRAS PÚBLICAS.

OBRA: REHABILITACION DE PAVIMENTOS EN ESTACIONAMIENTO EN HOSPITAL IMSS UMF 33		PLANO: AC-001	FECHA: FEB / 2024
		3 DE 19	
PLANO: CONJUNTO	ESC: ESC 1:400	UBICACION: CALLE DR. JOSE ZERTUCHE (VIRREYES) N°100 EN LA COLONIA DEL VALLE EN EL MUNICIPIO DE REYNOSA, TAMAULIPAS	
PROYECTÓ		REVISÓ	
ARQ.S.BERNAL.N		ING. FERNANDO M.C.	

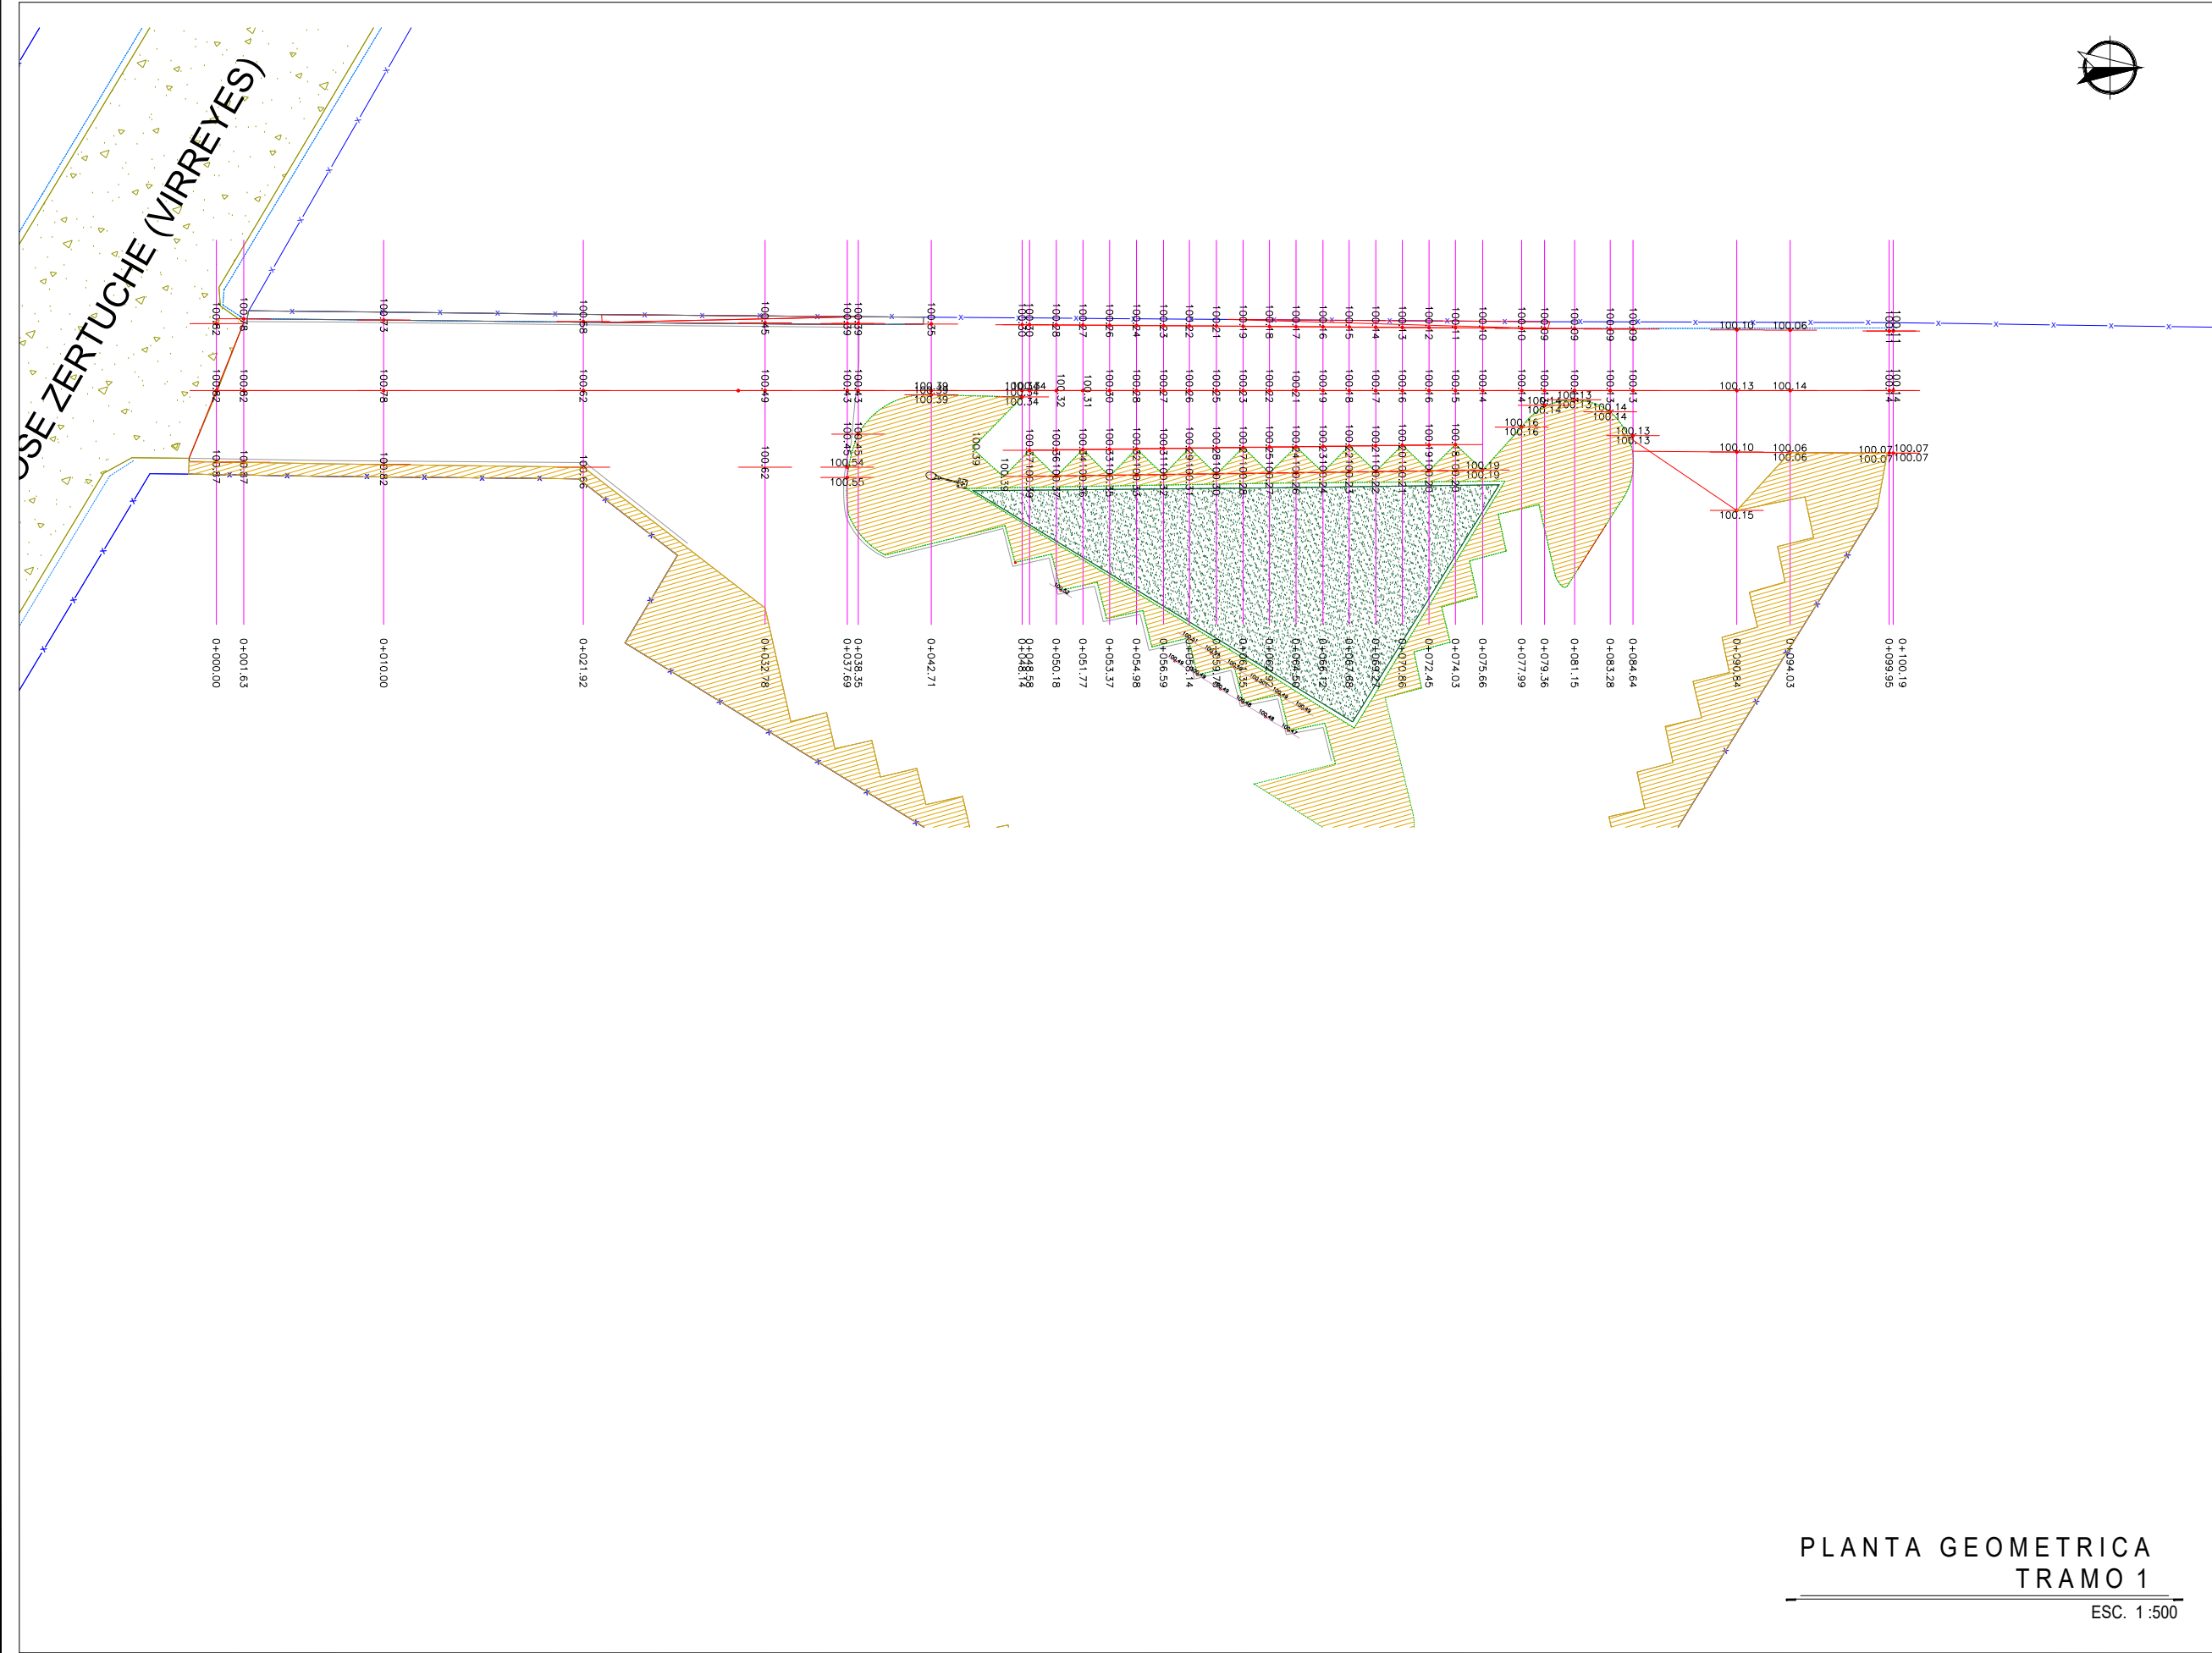

UBICACIÓN

SIMBOLOGIA

- BANQUETAS
- ÁREA VERDE
- ÁREA DE CONCRETO EXISTENTE.
- INDICA PARAMENTO.
- GUARNICIÓN

GOBIERNO MUNICIPAL DE REYNOSA
ADMINISTRACIÓN 2021 - 2024

R. AYUNTAMIENTO DE REYNOSA, TAM.
SECRETARÍA DE OBRAS PÚBLICAS.

SECRETARIO DE OBRAS PÚBLICAS.

ARQ. EDUARDO LÓPEZ ARIAS
DIRECTOR DE CONSTRUCCIÓN.

ARQ. EDGAR ABRAHAM JIMÉNEZ VEGA
DIRECCION DE PROYECTOS


ING. JUAN GABRIEL MARTINEZ LOPEZ

R. AYUNTAMIENTO DE REYNOSA, TAM.
SECRETARÍA DE OBRAS PÚBLICAS.

OBRA: REHABILITACION DE PAVIMENTOS EN ESTACIONAMIENTO EN HOSPITAL IMSS UMF 33	PLANO: GEO-001	FECHA: FEB / 2024
4 DE 19		

PLANO: GEOMETRICO TRAMO 1	ESC: 1:500	UBICACION: CALLE DR. JOSE ZERTUCHE (VIRREYES) N°100 EN LA COLONIA DEL VALLE EN EL MUNICIPIO DE REYNOSA, TAMAULIPAS
PROYECTÓ	REVISÓ	
ARQ.S.BERNAL.N	ING. FERNANDO M.C.	

PLANTA GEOMETRICA
TRAMO 1
ESC. 1:500

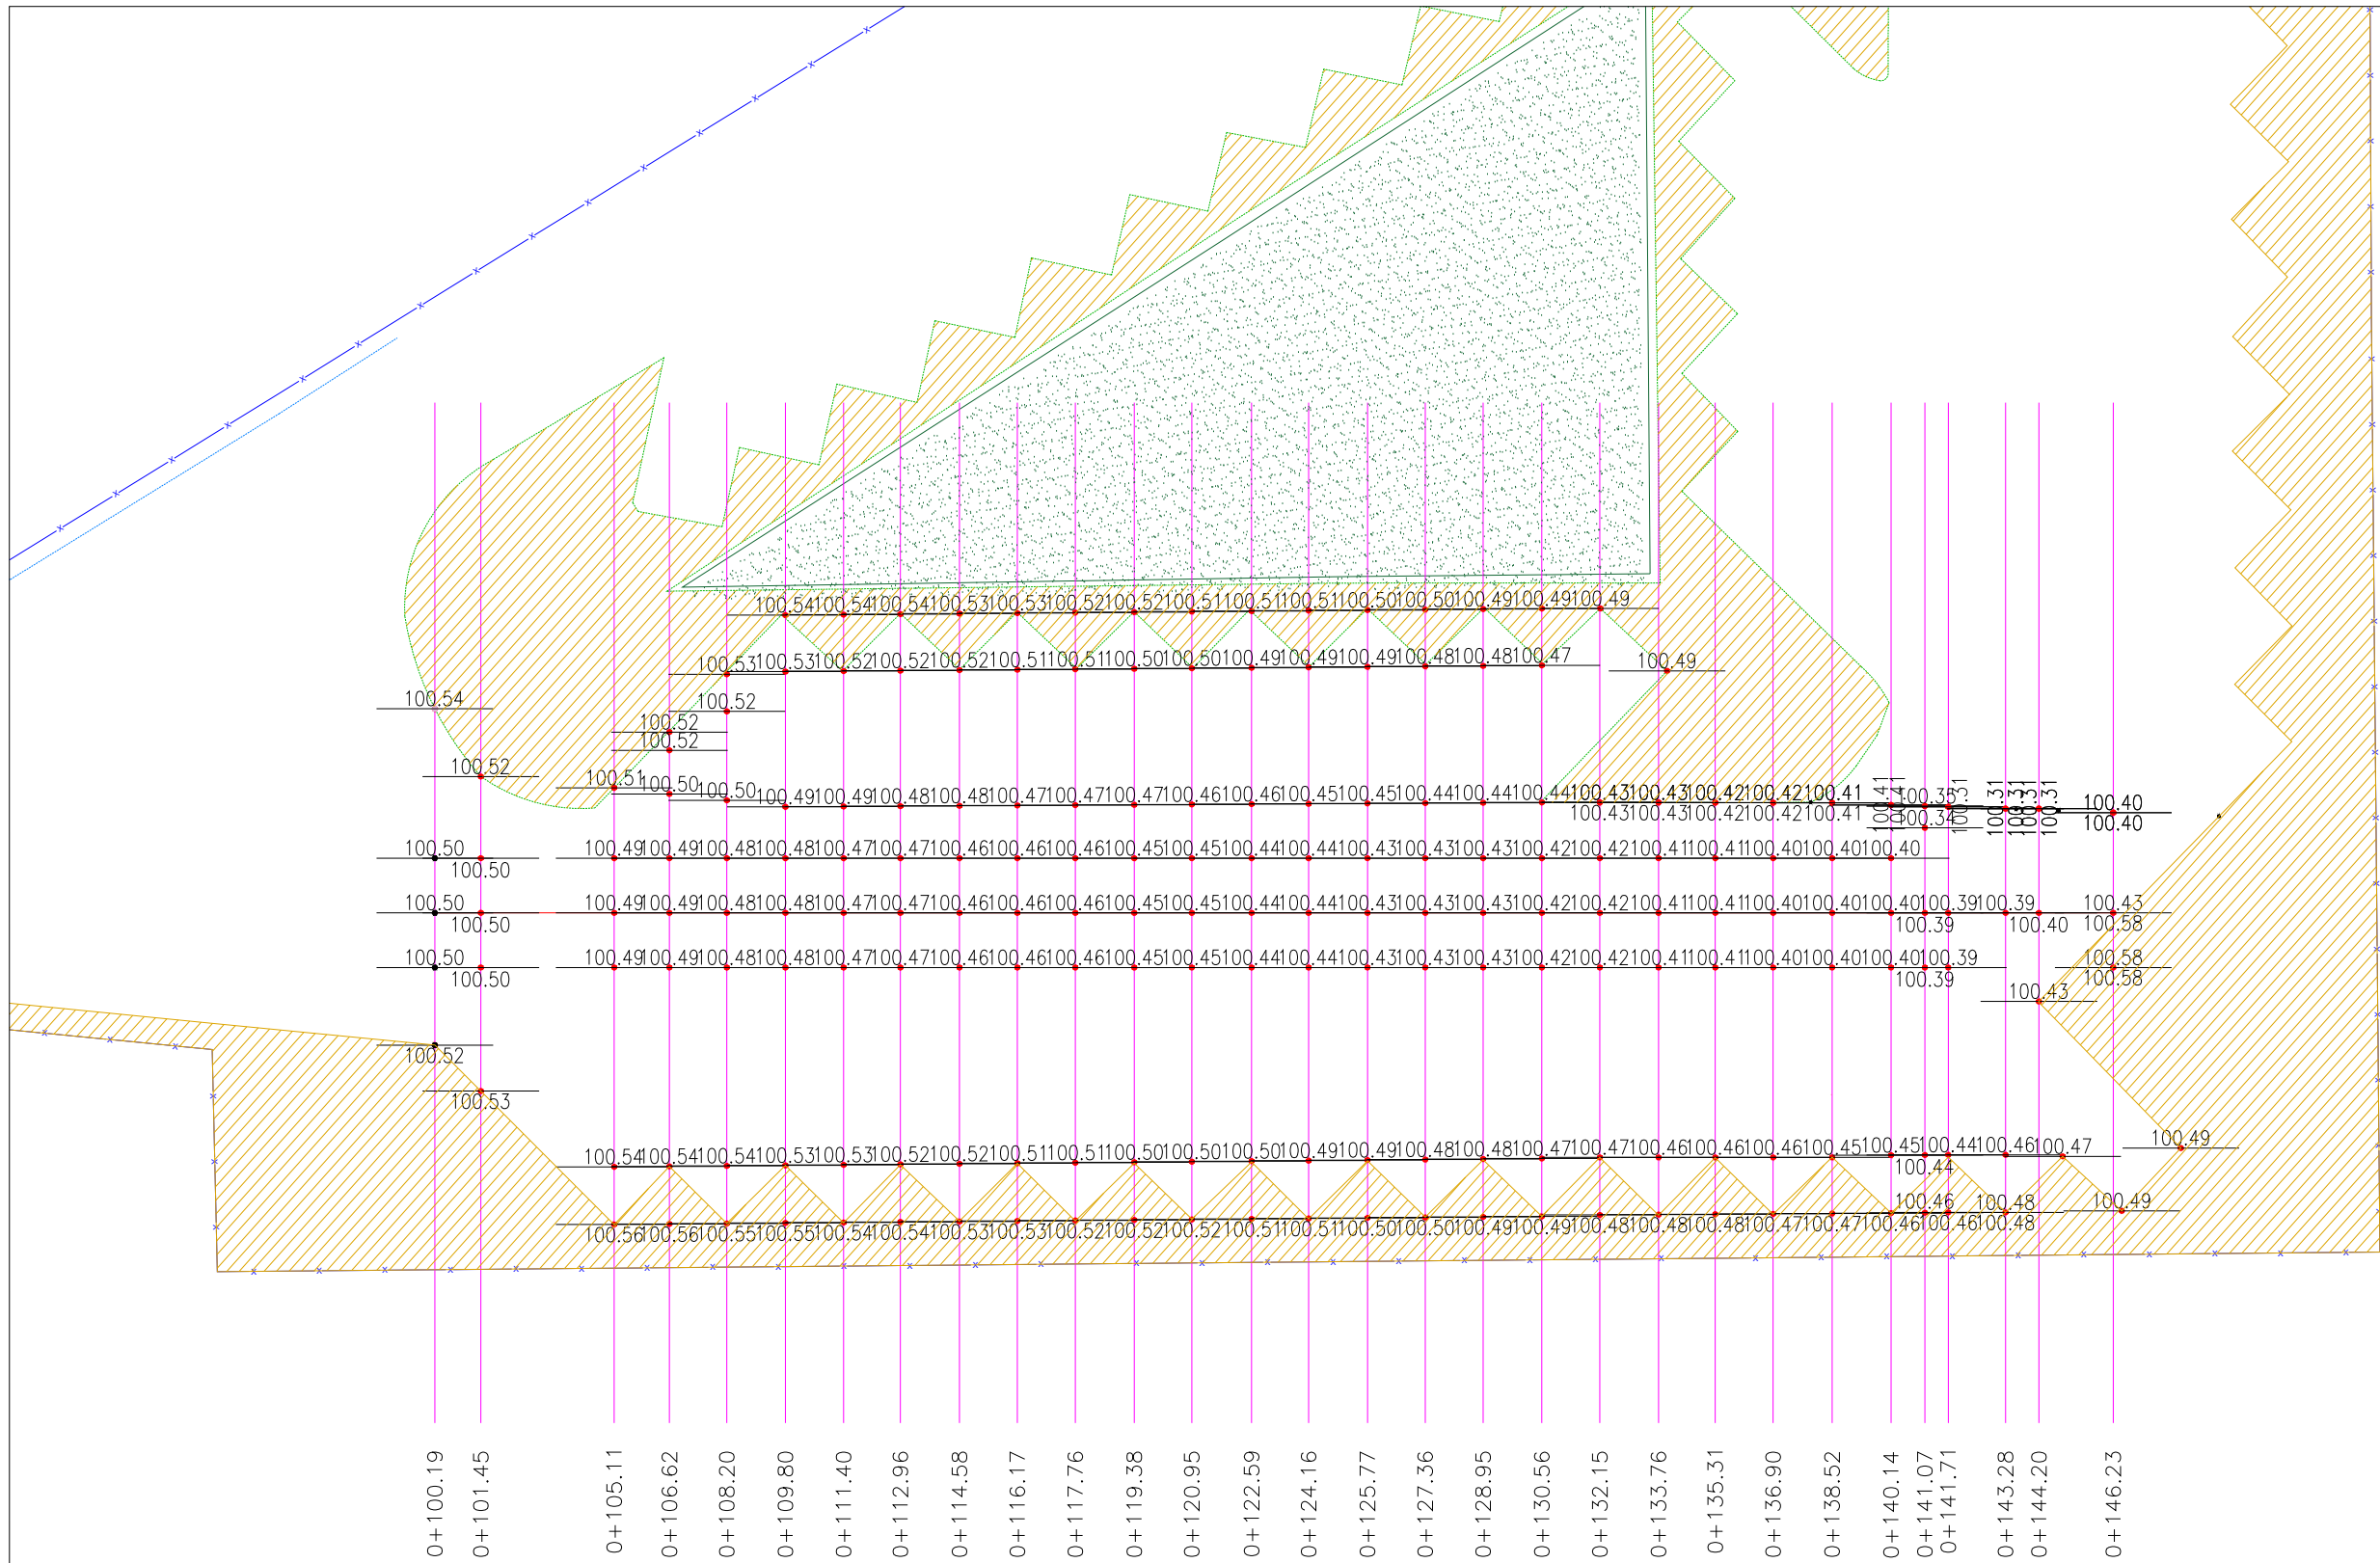

PLANTA GEOMETRICA
TRAMO 2

ESC. 1:200



UBICACIÓN



SIMBOLOGIA

- BANQUETAS
- ÁREA VERDE
- ÁREA DE CONCRETO EXISTENTE.
- INDICA PARAMENTO.
- GUARNICIÓN



GOBIERNO MUNICIPAL DE
REYNOSA
ADMINISTRACIÓN 2021 - 2024

R. AYUNTAMIENTO DE REYNOSA, TAM.
SECRETARÍA DE OBRAS PÚBLICAS.

SECRETARIO DE OBRAS PÚBLICAS.


ARQ. EDUARDO LÓPEZ ARIAS
DIRECTOR DE CONSTRUCCIÓN.

ARQ. EDGAR ABRAHAM JIMÉNEZ VEGA
DIRECCION DE PROYECTOS

ING. JUAN GABRIEL MARTINEZ LOPEZ

R. AYUNTAMIENTO DE REYNOSA, TAM.
SECRETARÍA DE OBRAS PÚBLICAS.

OBRA: REHABILITACION DE PAVIMENTOS EN ESTACIONAMIENTO EN HOSPITAL IMSS UMF 33		PLANO: GEO-002 5 DE 19	FECHA: FEB / 2024
PLANO: GEOMETRICO TRAMO 2	ESC: ESC 1:200	UBICACION: CALLE DR. JOSE ZERTUCHE (VIRREYES) N°100 EN LA COLONIA DEL VALLE EN EL MUNICIPIO DE REYNOSA, TAMAULIPAS	
PROYECTÓ		REVISÓ	
ARQ.S.BERNAL.N		ING. FERNANDO M.C.	

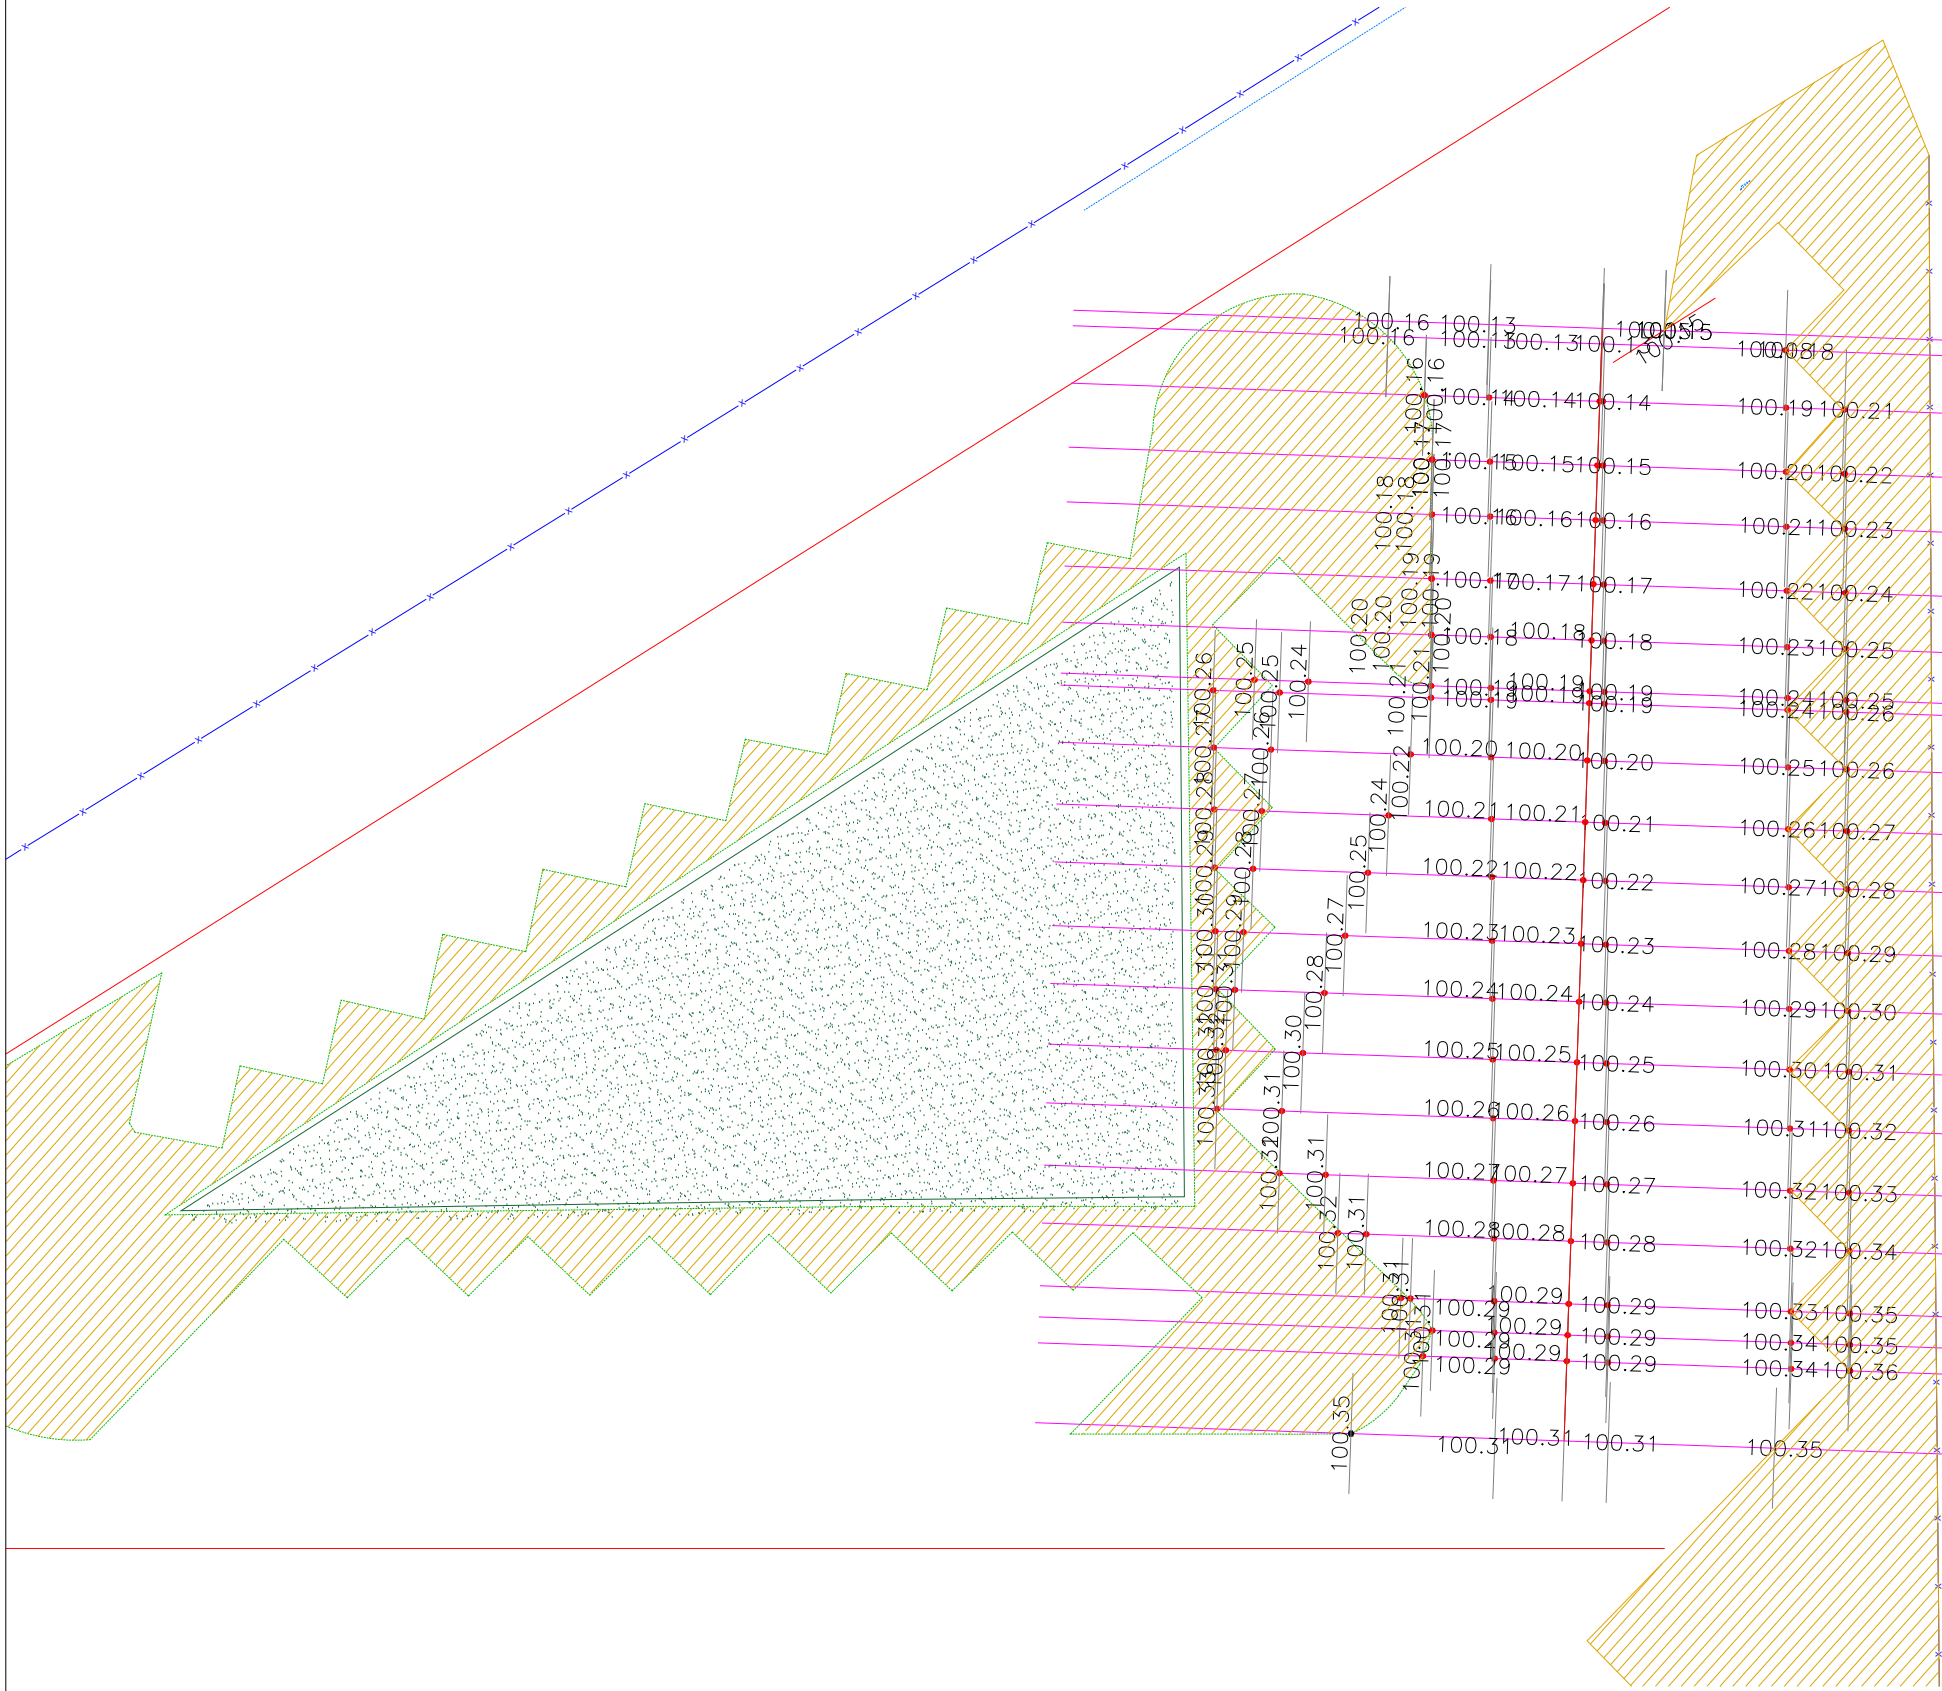

SIMBOLOGIA

- BANQUETAS
- ÁREA VERDE
- ÁREA DE CONCRETO EXISTENTE.
- INDICA PARAMENTO.
- GUARNICIÓN



GOBIERNO MUNICIPAL DE
REYNOSA
ADMINISTRACIÓN 2021 - 2024

R. AYUNTAMIENTO DE REYNOSA, TAM.
SECRETARÍA DE OBRAS PÚBLICAS.

SECRETARIO DE OBRAS PÚBLICAS.

ARQ. EDUARDO LÓPEZ ARIAS
DIRECTOR DE CONSTRUCCIÓN.

ARQ. EDGAR ABRAHAM JIMÉNEZ VEGA
DIRECCION DE PROYECTOS

ING. JUAN GABRIEL MARTINEZ LOPEZ


R. AYUNTAMIENTO DE REYNOSA, TAM.
SECRETARÍA DE OBRAS PÚBLICAS.

OBRA: REHABILITACION DE PAVIMENTOS EN ESTACIONAMIENTO EN HOSPITAL IMSS UMF 33		PLANO: GEO-003 6 DE 19	FECHA: FEB / 2024
PLANO: GEOMETRICO TRAMO 3	ESC: ESC 1:200	UBICACION: CALLE DR. JOSE ZERTUCHE (VIRREYES) N°100 EN LA COLONIA DEL VALLE EN EL MUNICIPIO DE REYNOSA, TAMAULIPAS	
PROYECTÓ		REVISÓ	
ARQ.S.BERNAL.N		ING. FERNANDO M.C.	

PLANTA GEOMETRICA
TRAMO 3

ESC. 1:200

ELEVACION	ESPESOR		VOLUMEN	
	SUBRASANTE	CORTE	TERRAPLEN	CORTE
0+000.00	100.82	0.00	0.00	0.00
0+001.63	100.82	0.00	0.00	3.53
0+010.00	100.78	0.00	0.00	18.69
0+021.92	100.62	0.00	0.00	26.15
0+032.78	100.49	0.01	0.00	26.12
0+037.69	100.44	0.00	0.00	11.84
0+038.35	100.42	0.00	0.00	1.29
0+042.71	100.43	0.04	0.00	6.73
0+048.14	100.34	0.00	0.00	7.00
0+048.58	100.34	0.00	0.00	0.85
0+050.18	100.32	0.00	0.00	3.85
0+051.77	100.31	0.00	0.00	3.74
0+053.37	100.30	0.00	0.00	3.67
0+054.98	100.28	0.00	0.00	3.72
0+056.59	100.27	0.00	0.00	3.71
0+058.14	100.26	0.00	0.00	3.55
0+059.75	100.24	0.00	0.00	3.78
0+061.35	100.23	0.00	0.00	3.76
0+062.92	100.21	0.00	0.00	3.60
0+064.50	100.20	0.00	0.00	3.58
0+066.12	100.19	0.00	0.00	3.61
0+067.68	100.18	0.00	0.00	3.49
0+069.27	100.17	0.00	0.00	3.53
0+070.86	100.17	0.00	0.00	3.51
0+072.45	100.16	0.00	0.00	3.49
0+074.03	100.15	0.00	0.00	3.43
0+075.66	100.14	0.00	0.00	3.48
0+077.99	100.13	0.01	0.00	4.08
0+079.36	100.12	0.01	0.00	1.78
0+081.15	100.13	0.00	0.00	1.97
0+083.28	100.13	0.00	0.00	2.44
0+084.64	100.13	0.00	0.00	1.99
0+090.84	100.13	0.00	0.00	14.38
0+094.03	100.14	0.00	0.00	7.99
0+099.95	100.14	0.00	0.00	11.61
0+100.19	100.14	0.00	0.00	0.46

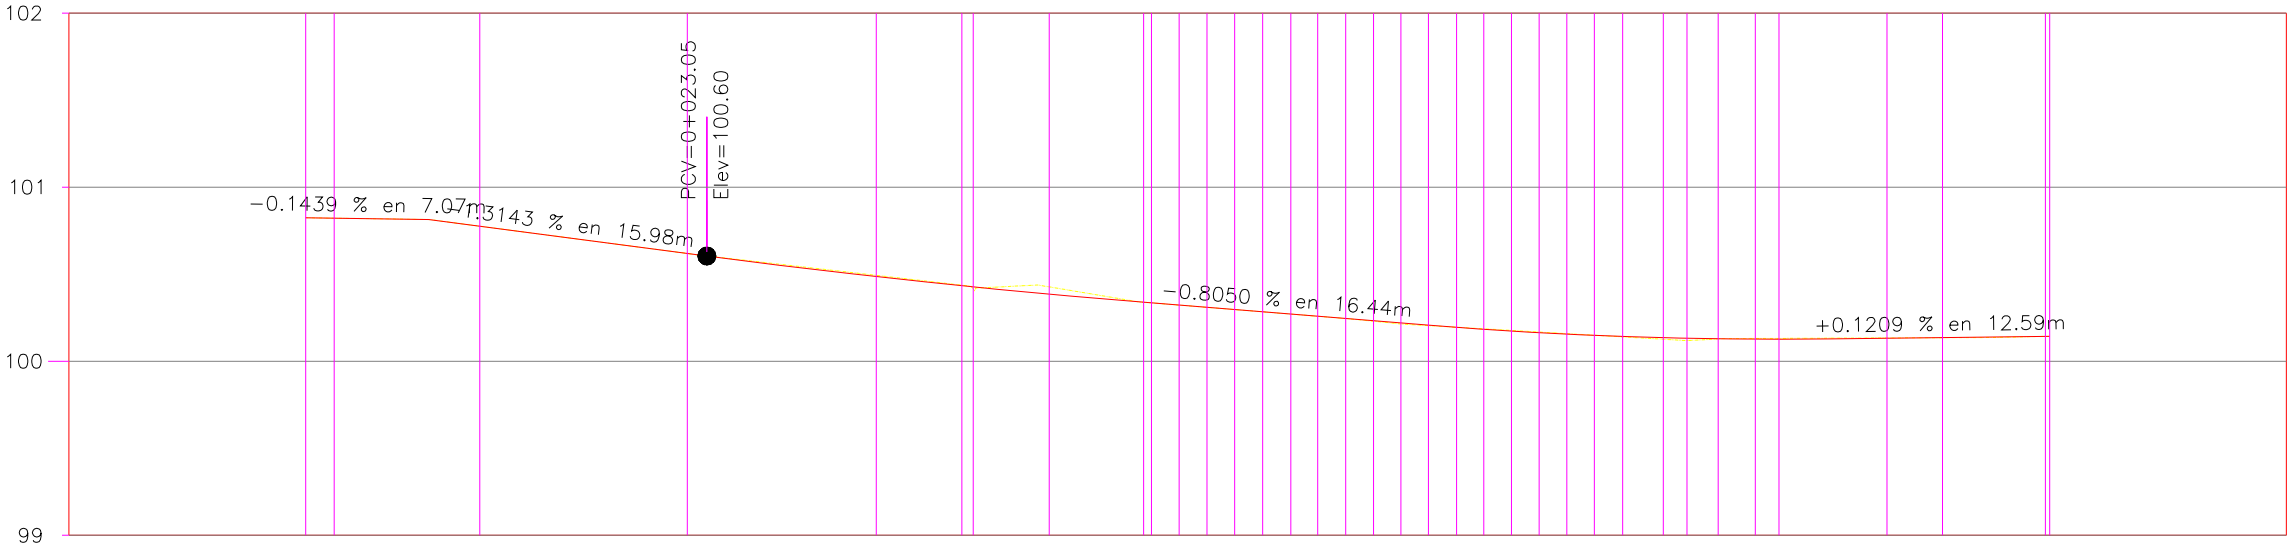

PERFIL ESTACIONAMIENTO IMSS
TRAMO 1

ESCALA HORIZONTAL 1 : 1000
ESCALA VERTICAL 1 : 100
TOTAL VOLUMEN CORTE = 210.41m3
TOTAL VOLUMEN TERRAPLEN = 0.00m3



NOTAS GENERALES



R. AYUNTAMIENTO DE REYNOSA, TAM.
SECRETARÍA DE OBRAS PÚBLICAS.

SECRETARIO DE OBRAS PÚBLICAS.


ARQ. EDUARDO LÓPEZ ARIAS
DIRECTOR DE CONSTRUCCIÓN.

ARQ. EDGAR ABRAHAM JIMÉNEZ VEGA
DIRECCION DE PROYECTOS

ING. JUAN GABRIEL MARTINEZ LOPEZ

R. AYUNTAMIENTO DE REYNOSA, TAM.
SECRETARÍA DE OBRAS PÚBLICAS.

OBRA: REHABILITACION DE PAVIMENTOS EN ESTACIONAMIENTO EN HOSPITAL IMSS UMF 33		PLANO: PERF-001 7 DE 19	FECHA: FEB / 2024
PLANO: PERFIL TRAMO 1	ESC: ESC 1:500	UBICACION: CALLE DR. JOSE ZERTUCHE (VIRREYES) N°100 EN LA COLONIA DEL VALLE EN EL MUNICIPIO DE REYNOSA, TAMAULIPAS	
PROYECTÓ ARQ.S.BERNAL.N		REVISÓ ING. FERNANDO M.C.	

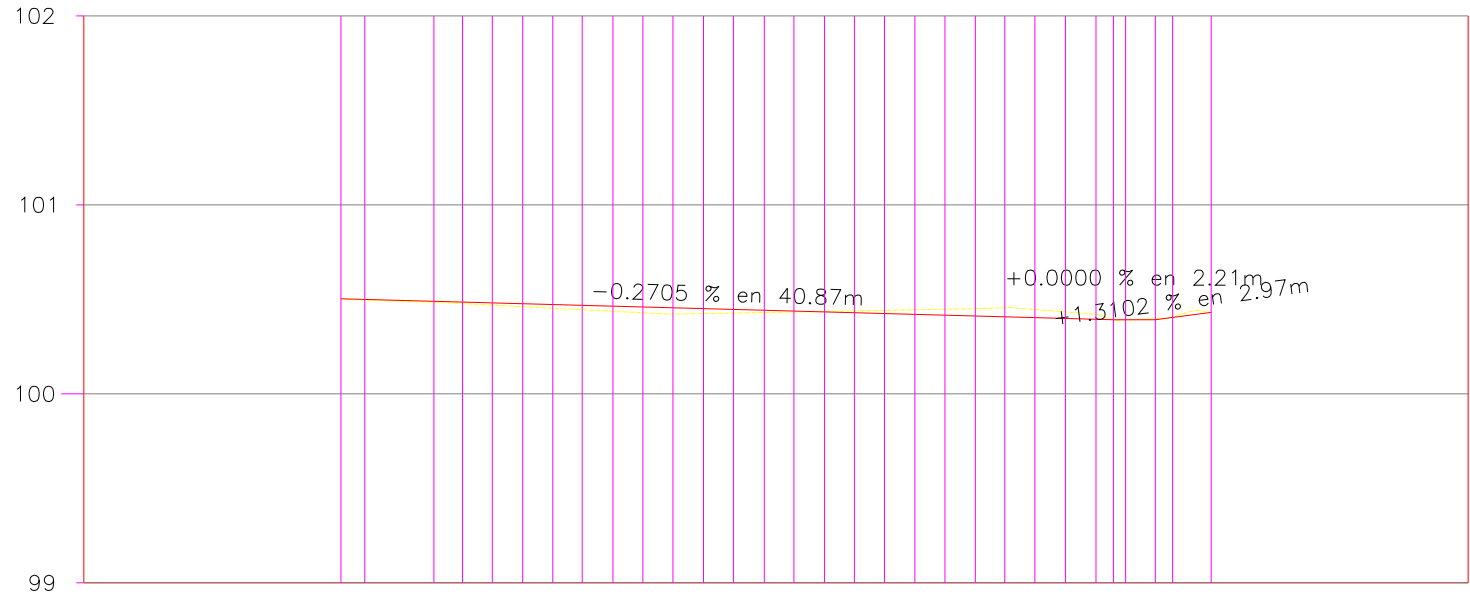

ELEVACION	ESPEJOR		VOLUMEN	
	TERRAPLEN	CORTE	TERRAPLEN	CORTE
0+100.19	100.50	0.00	0.00	0.00
0+101.45	100.50	0.00	0.00	2.67
0+105.11	100.48	0.00	0.00	9.21
0+106.62	100.48	0.01	0.01	4.66
0+108.20	100.47	0.01	0.01	5.03
0+109.80	100.46	0.02	0.02	5.52
0+111.40	100.45	0.02	0.02	5.66
0+112.96	100.45	0.02	0.02	5.15
0+114.58	100.44	0.03	0.03	5.03
0+116.17	100.43	0.03	0.03	4.62
0+117.76	100.42	0.03	0.03	4.34
0+119.38	100.42	0.03	0.03	4.17
0+120.95	100.43	0.02	0.02	3.84
0+122.59	100.43	0.01	0.01	3.77
0+124.16	100.43	0.01	0.01	3.40
0+125.77	100.44	0.00	0.00	3.36
0+127.36	100.44	0.01	0.01	3.14
0+128.95	100.44	0.02	0.02	3.01
0+130.56	100.44	0.02	0.02	2.95
0+132.15	100.45	0.03	0.03	4.22
0+133.76	100.45	0.04	0.04	5.57
0+135.31	100.46	0.05	0.05	5.50
0+136.90	100.45	0.04	0.04	5.63
0+138.52	100.43	0.03	0.03	5.66
0+140.14	100.42	0.03	0.00	5.55
0+141.07	100.39	0.00	0.00	3.11
0+141.71	100.39	0.00	0.00	2.21
0+143.28	100.49	0.00	0.00	5.23
0+144.20	100.41	0.00	0.00	2.78
0+146.23	100.43	0.00	0.00	3.78

PERFIL ESTACIONAMIENTO IMSS
TRAMO 2

ESCALA HORIZONTAL 1 : 1000
ESCALA VERTICAL 1 : 100
TOTAL VOLUMEN CORTE = 128.78m3
TOTAL VOLUMEN TERRAPLEN = -0.11m3



NOTAS GENERALES



R. AYUNTAMIENTO DE REYNOSA, TAM.
SECRETARÍA DE OBRAS PÚBLICAS.

SECRETARIO DE OBRAS PÚBLICAS.


ARQ. EDUARDO LÓPEZ ARIAS
DIRECTOR DE CONSTRUCCIÓN.

ARQ. EDGAR ABRAHAM JIMÉNEZ VEGA
DIRECCION DE PROYECTOS

ING. JUAN GABRIEL MARTINEZ LOPEZ


R. AYUNTAMIENTO DE REYNOSA, TAM.
SECRETARÍA DE OBRAS PÚBLICAS.

OBRA: REHABILITACION DE PAVIMENTOS EN ESTACIONAMIENTO EN HOSPITAL IMSS UMF 33		PLANO: PERF-002 8 DE 19	FECHA: FEB / 2024
PLANO: PERFIL TRAMO 2	ESC: ESC 1:500	UBICACION: CALLE DR. JOSE ZERTUCHE (VIRREYES) N°100 EN LA COLONIA DEL VALLE EN EL MUNICIPIO DE REYNOSA, TAMAULIPAS	
PROYECTÓ ARQ.S.BERNAL.N		REVISÓ ING. FERNANDO M.C.	

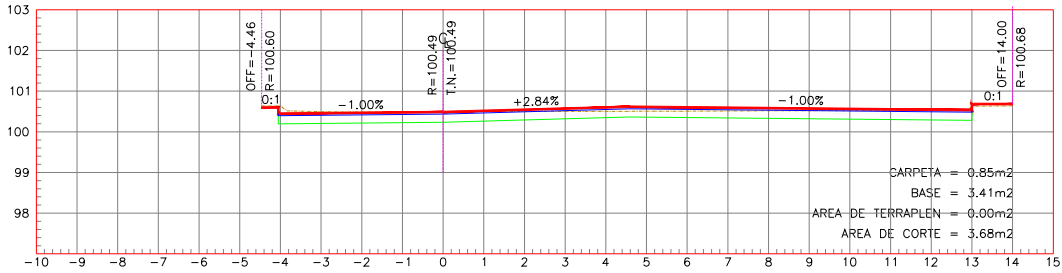


ESTACION O+032.78

ESCALA HORIZONTAL 1 : 100
ESCALA VERTICAL 1 : 100

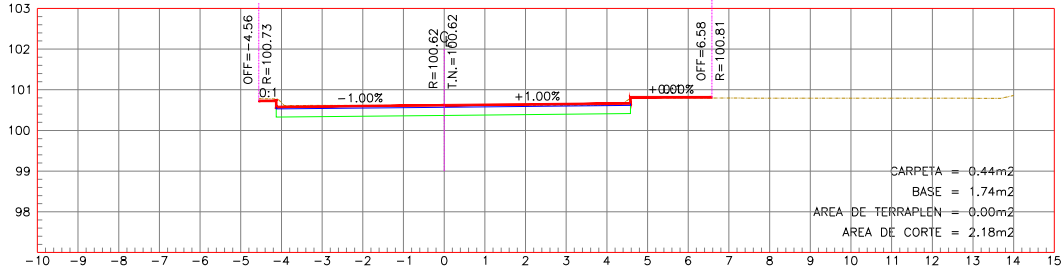


ESTACION O+021.92

ESCALA HORIZONTAL 1 : 100
ESCALA VERTICAL 1 : 100

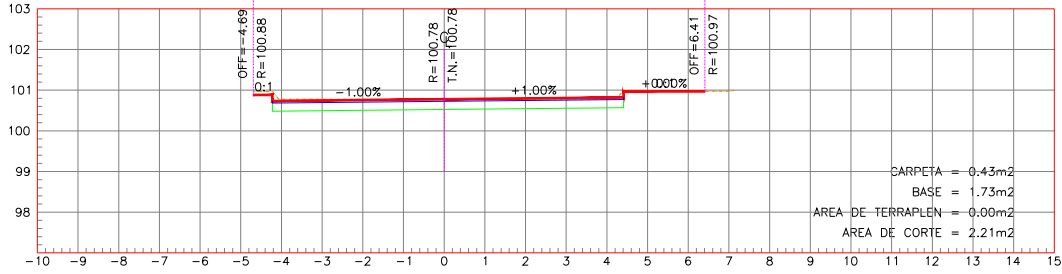


ESTACION O+010.00

ESCALA HORIZONTAL 1 : 100
ESCALA VERTICAL 1 : 100

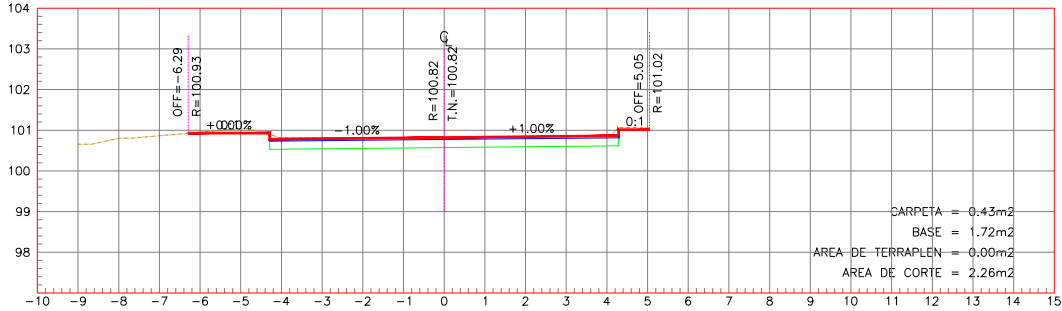


ESTACION O+001.63

ESCALA HORIZONTAL 1 : 100
ESCALA VERTICAL 1 : 100

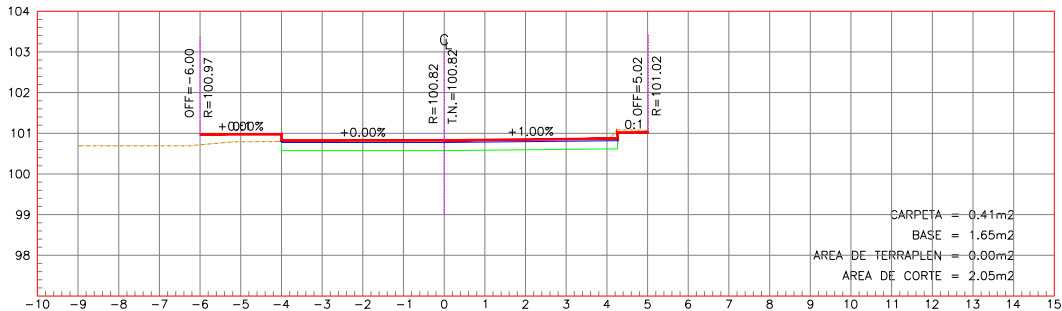


ESTACION O+000.00

ESCALA HORIZONTAL 1 : 100
ESCALA VERTICAL 1 : 100

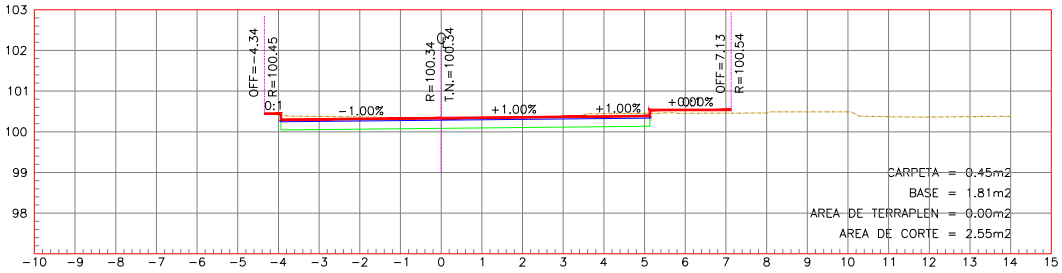


ESTACION O+048.58

ESCALA HORIZONTAL 1 : 100
ESCALA VERTICAL 1 : 100

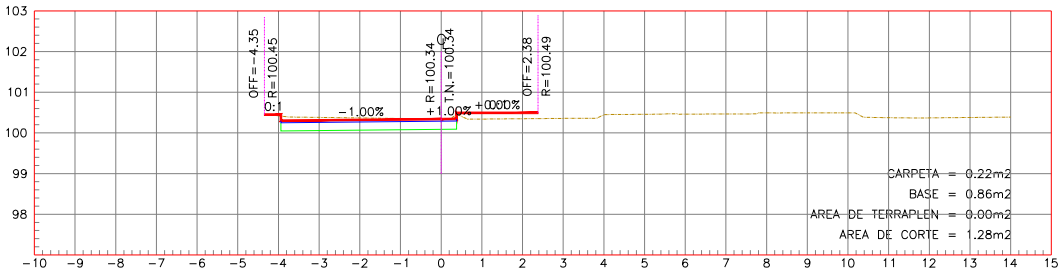


ESTACION O+048.14

ESCALA HORIZONTAL 1 : 100
ESCALA VERTICAL 1 : 100

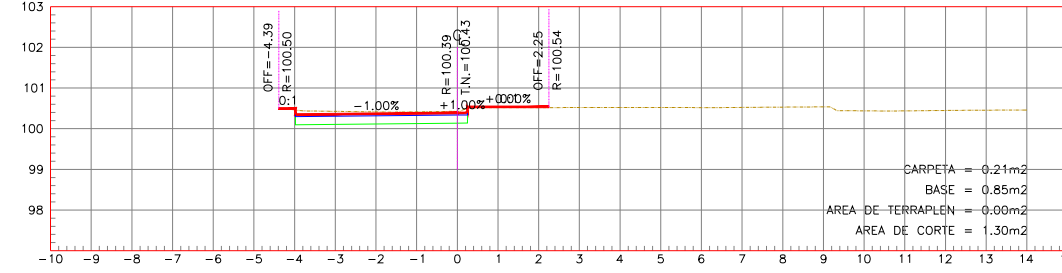


ESTACION O+042.71

ESCALA HORIZONTAL 1 : 100
ESCALA VERTICAL 1 : 100

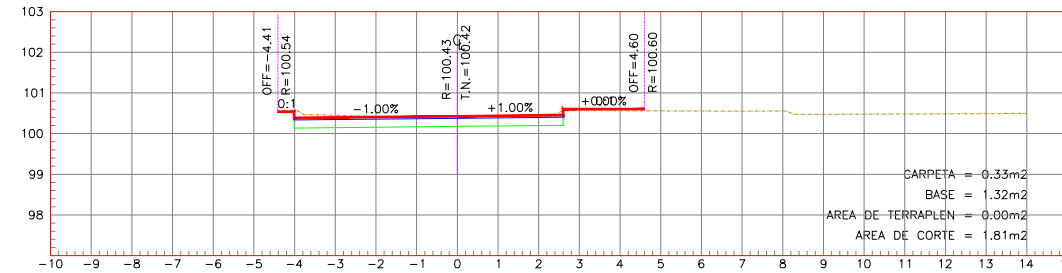

ESTACION O+038.35

ESCALA HORIZONTAL 1 : 100
ESCALA VERTICAL 1 : 100

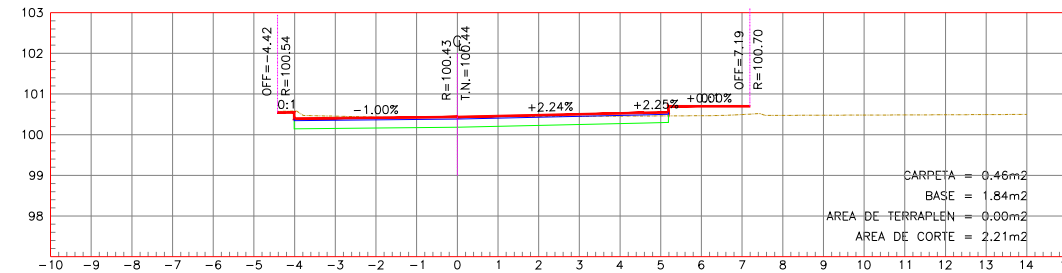

ESTACION O+037.69

ESCALA HORIZONTAL 1 : 100
ESCALA VERTICAL 1 : 100



NOTAS GENERALES



R. AYUNTAMIENTO DE REYNOSA, TAM.
SECRETARÍA DE OBRAS PÚBLICAS.

SECRETARIO DE OBRAS PÚBLICAS.


ARQ. EDUARDO LÓPEZ ARIAS
DIRECTOR DE CONSTRUCCIÓN.

ARQ. EDGAR ABRAHAM JIMÉNEZ VEGA
DIRECCION DE PROYECTOS

ING. JUAN GABRIEL MARTINEZ LOPEZ


R. AYUNTAMIENTO DE REYNOSA, TAM.
SECRETARÍA DE OBRAS PÚBLICAS.

OBRA: REHABILITACION DE PAVIMENTOS EN ESTACIONAMIENTO EN HOSPITAL IMSS UMF 33		PLANO: SECC-001	FECHA: FEB / 2024
PLANO: SECCIONES TRAMO 1		ESC: ESC 1:500	UBICACION: CALLE DR. JOSE ZERTUCHE (VIRREYES) N°100 EN LA COLONIA DEL VALLE EN EL MUNICIPIO DE REYNOSA, TAMAULIPAS
PROYECTÓ		REVISÓ	
ARQ.S.BERNAL.N		ING. FERNANDO M.C.	

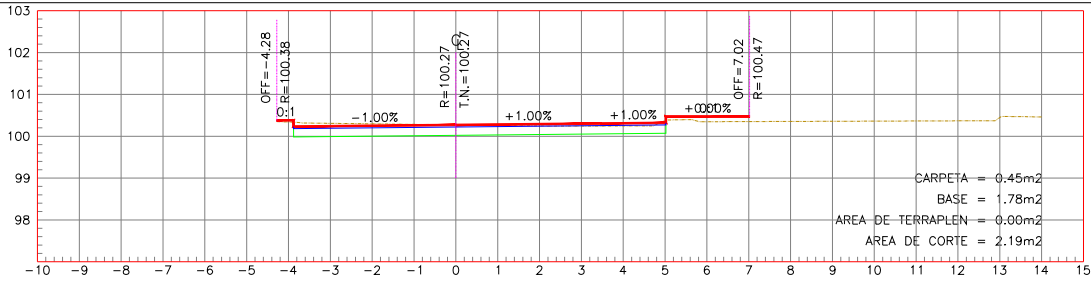


ESTACION 0+056.59

ESCALA HORIZONTAL 1 : 100
ESCALA VERTICAL 1 : 100

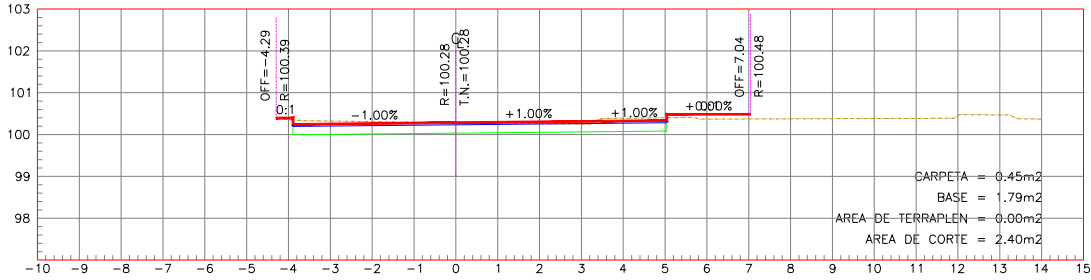


ESTACION 0+054.98

ESCALA HORIZONTAL 1 : 100
ESCALA VERTICAL 1 : 100

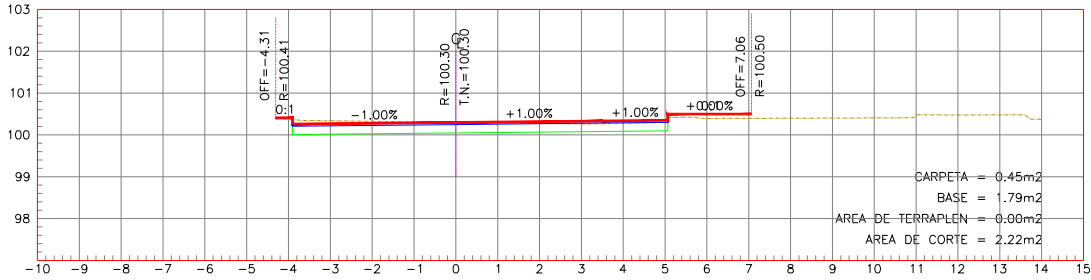


ESTACION 0+053.37

ESCALA HORIZONTAL 1 : 100
ESCALA VERTICAL 1 : 100

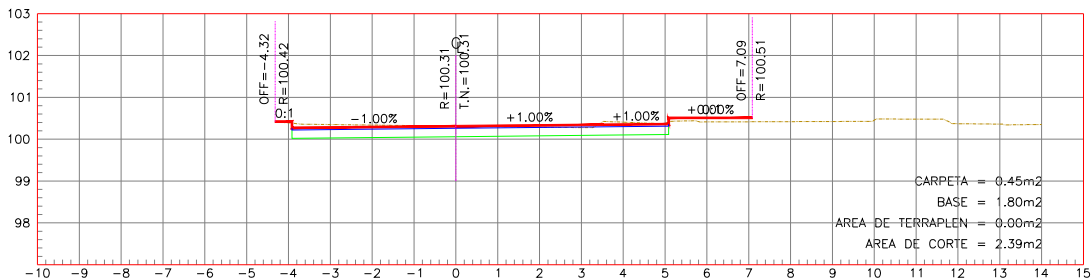


ESTACION 0+051.77

ESCALA HORIZONTAL 1 : 100
ESCALA VERTICAL 1 : 100

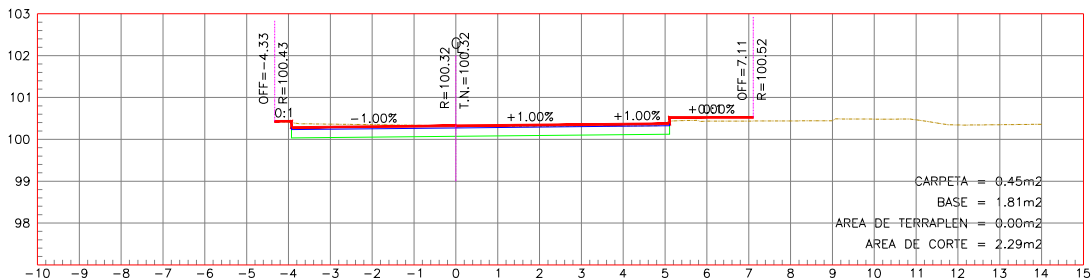


ESTACION 0+050.18

ESCALA HORIZONTAL 1 : 100
ESCALA VERTICAL 1 : 100

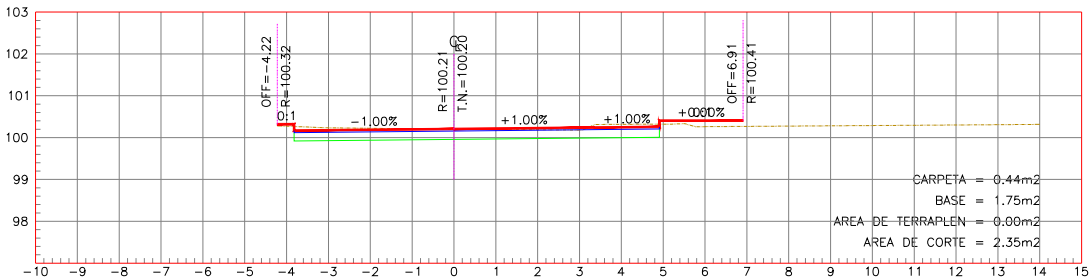


ESTACION 0+064.50

ESCALA HORIZONTAL 1 : 100
ESCALA VERTICAL 1 : 100

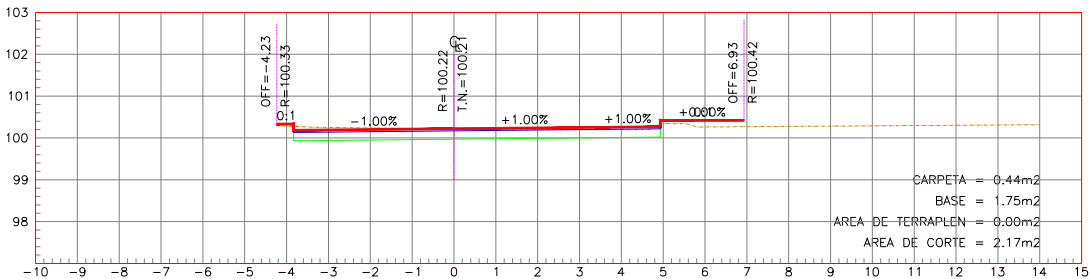


ESTACION 0+062.92

ESCALA HORIZONTAL 1 : 100
ESCALA VERTICAL 1 : 100

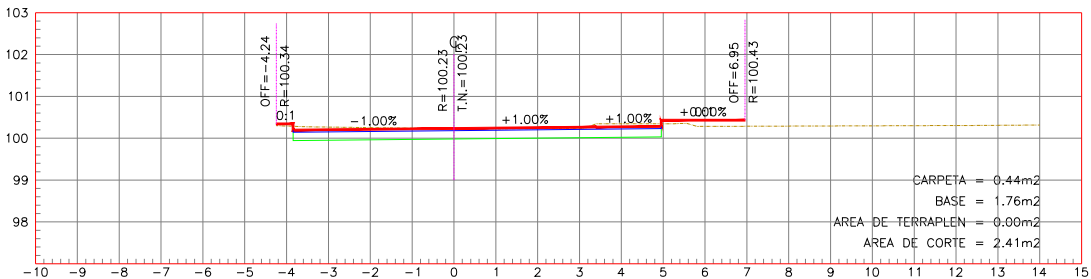


ESTACION 0+061.35

ESCALA HORIZONTAL 1 : 100
ESCALA VERTICAL 1 : 100

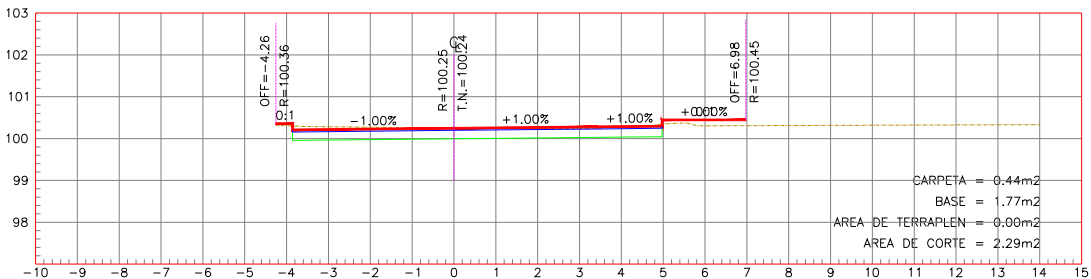

ESTACION 0+059.75

ESCALA HORIZONTAL 1 : 100
ESCALA VERTICAL 1 : 100

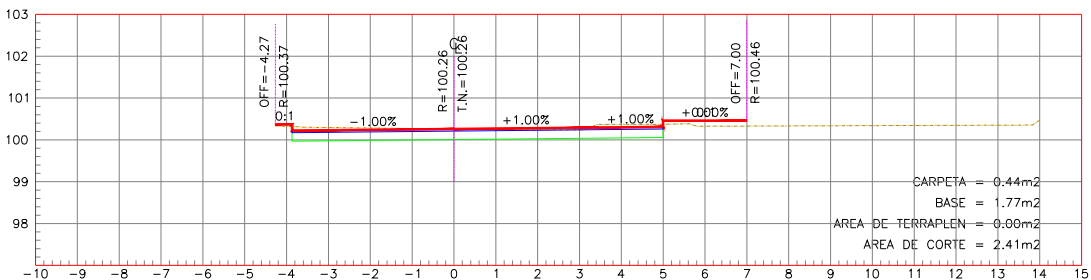

ESTACION 0+058.14

ESCALA HORIZONTAL 1 : 100
ESCALA VERTICAL 1 : 100



NOTAS GENERALES



GOBIERNO MUNICIPAL DE
REYNOSA
ADMINISTRACIÓN 2021 - 2024

R. AYUNTAMIENTO DE REYNOSA, TAM.
SECRETARÍA DE OBRAS PÚBLICAS.

SECRETARIO DE OBRAS PÚBLICAS.


ARQ. EDUARDO LÓPEZ ARIAS
DIRECTOR DE CONSTRUCCIÓN.

ARQ. EDGAR ABRAHAM JIMÉNEZ VEGA
DIRECCION DE PROYECTOS


ING. JUAN GABRIEL MARTINEZ LOPEZ

R. AYUNTAMIENTO DE REYNOSA, TAM.
SECRETARÍA DE OBRAS PÚBLICAS.


OBRA: REHABILITACION DE PAVIMENTOS EN ESTACIONAMIENTO EN HOSPITAL IMSS UMF 33		PLANO: SECC-002 11 DE 19	FECHA: FEB / 2024
PLANO: SECCIONES TRAMO 1	ESC: ESC 1:500	UBICACION: CALLE DR. JOSE ZERTUCHE (VIRREYES) N°100 EN LA COLONIA DEL VALLE EN EL MUNICIPIO DE REYNOSA, TAMAULIPAS	
PROYECTÓ		REVISÓ	
ARQ.S.BERNAL.N		ING. FERNANDO M.C.	

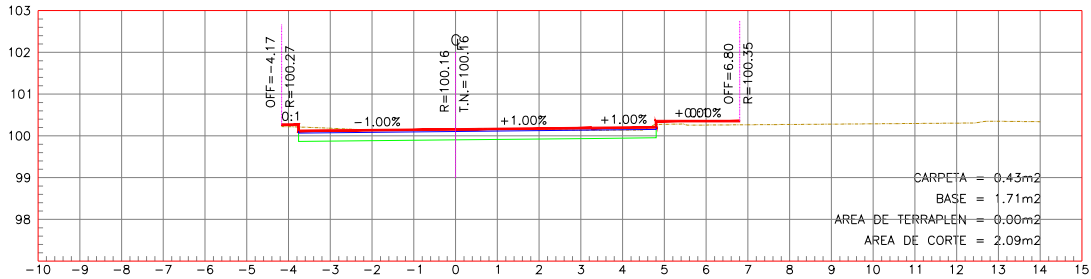


ESTACION O+072.45
ESCALA HORIZONTAL 1 : 100
ESCALA VERTICAL 1 : 100

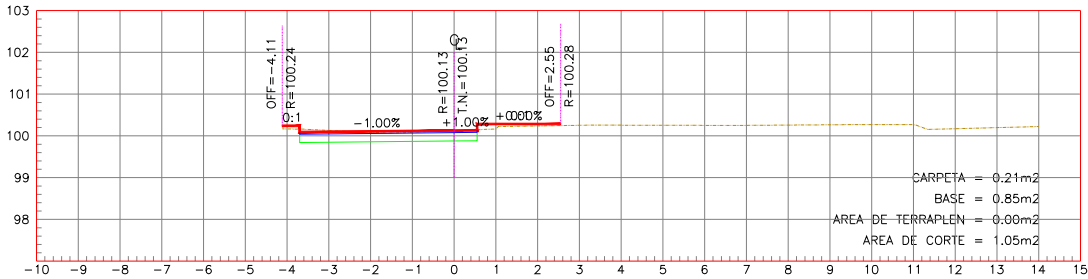


ESTACION O+081.15
ESCALA HORIZONTAL 1 : 100
ESCALA VERTICAL 1 : 100

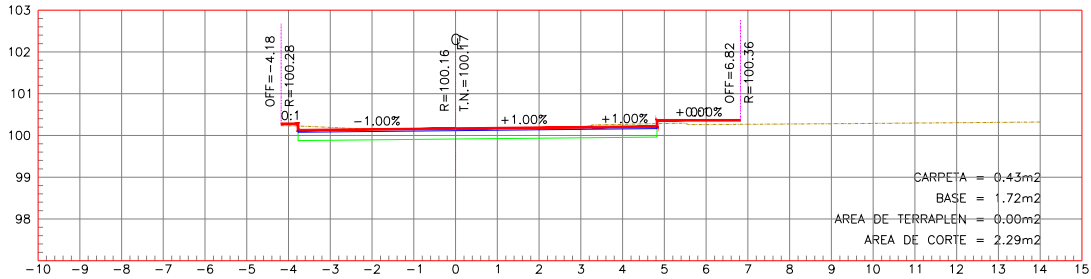


ESTACION O+070.86
ESCALA HORIZONTAL 1 : 100
ESCALA VERTICAL 1 : 100

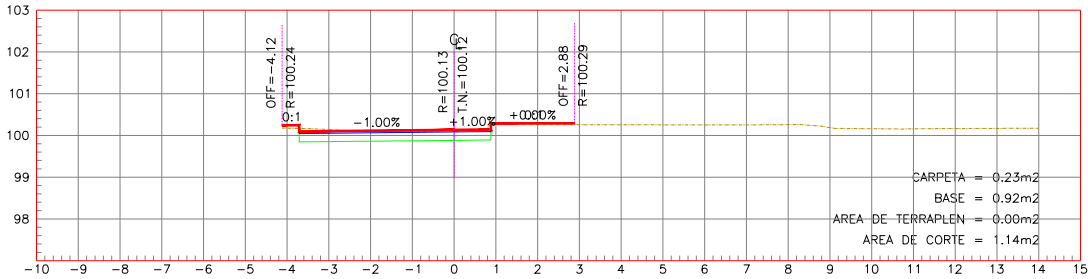


ESTACION O+079.36
ESCALA HORIZONTAL 1 : 100
ESCALA VERTICAL 1 : 100

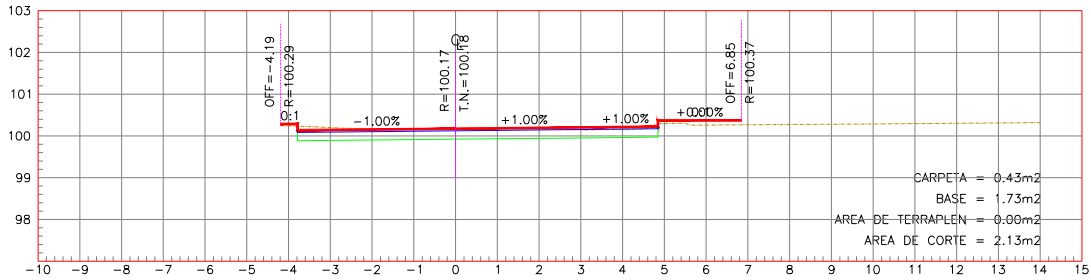


ESTACION O+069.27
ESCALA HORIZONTAL 1 : 100
ESCALA VERTICAL 1 : 100

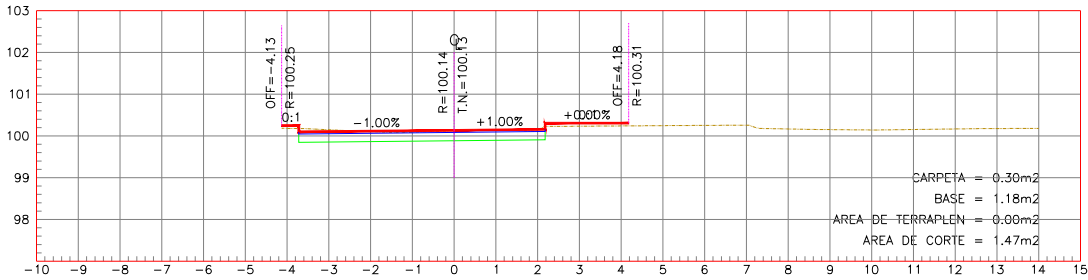


ESTACION O+077.99
ESCALA HORIZONTAL 1 : 100
ESCALA VERTICAL 1 : 100

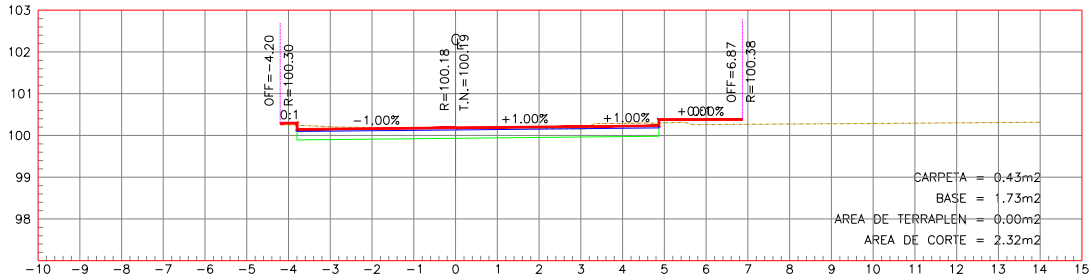


ESTACION O+067.68
ESCALA HORIZONTAL 1 : 100
ESCALA VERTICAL 1 : 100

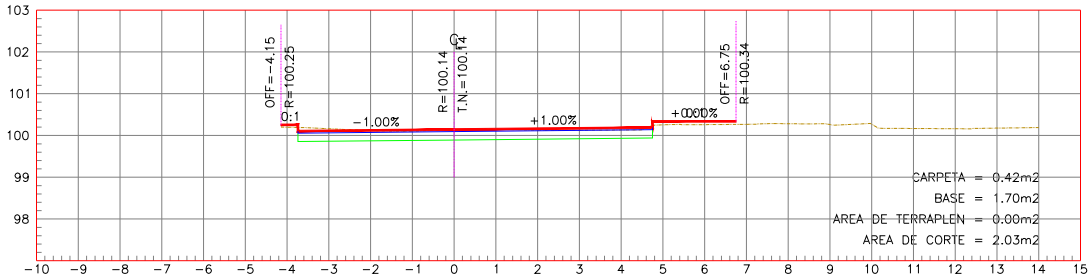

ESTACION O+075.66
ESCALA HORIZONTAL 1 : 100
ESCALA VERTICAL 1 : 100

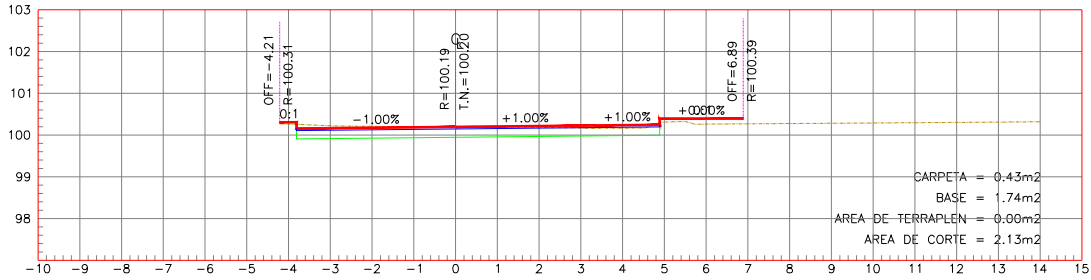

ESTACION O+066.12
ESCALA HORIZONTAL 1 : 100
ESCALA VERTICAL 1 : 100

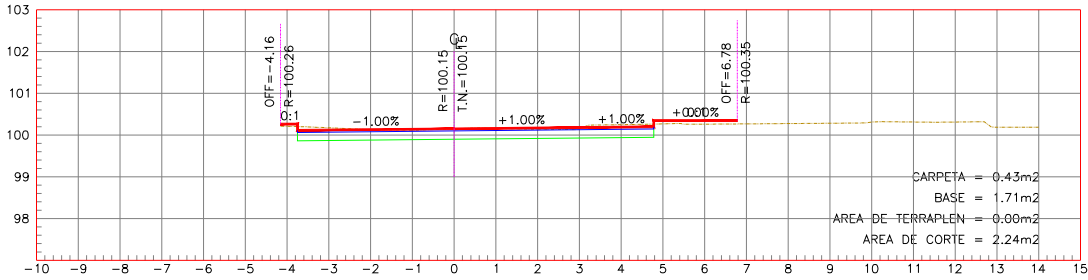

ESTACION O+074.03
ESCALA HORIZONTAL 1 : 100
ESCALA VERTICAL 1 : 100



NOTAS GENERALES



R. AYUNTAMIENTO DE REYNOSA, TAM.
SECRETARÍA DE OBRAS PÚBLICAS.

SECRETARIO DE OBRAS PÚBLICAS.


ARQ. EDUARDO LÓPEZ ARIAS
DIRECTOR DE CONSTRUCCIÓN.

ARQ. EDGAR ABRAHAM JIMÉNEZ VEGA
DIRECCION DE PROYECTOS

ING. JUAN GABRIEL MARTINEZ LOPEZ


R. AYUNTAMIENTO DE REYNOSA, TAM.
SECRETARÍA DE OBRAS PÚBLICAS.

OBRA: REHABILITACION DE PAVIMENTOS EN ESTACIONAMIENTO EN HOSPITAL IMSS UMF 33		PLANO: SECC-003 12 DE 19	FECHA: FEB / 2024
PLANO: SECCIONES TRAMO 1	ESC: ESC 1:500	UBICACION: CALLE DR. JOSE ZERTUCHE (VIRREYES) N°100 EN LA COLONIA DEL VALLE EN EL MUNICIPIO DE REYNOSA, TAMAULIPAS	
PROYECTÓ		REVISÓ	
ARQ.S.BERNAL.N		ING. FERNANDO M.C.	

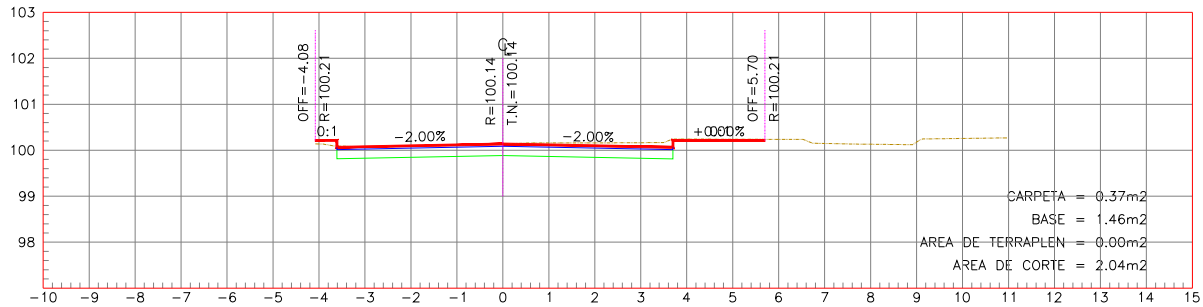


ESTACION 0+094.03

ESCALA HORIZONTAL 1 : 100
ESCALA VERTICAL 1 : 100

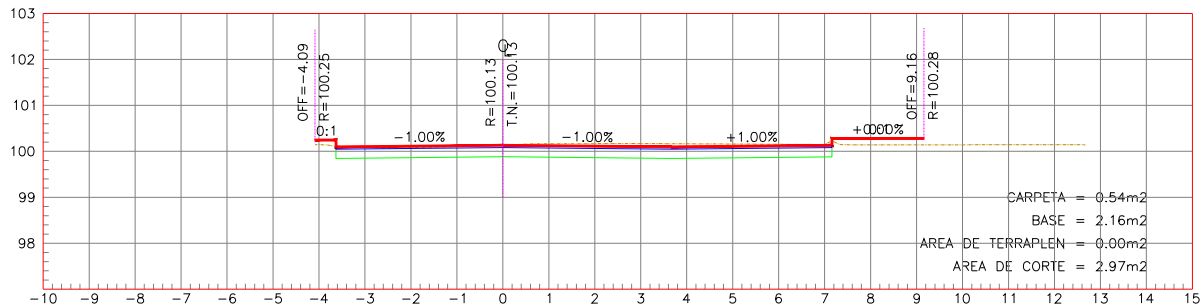


ESTACION 0+090.84

ESCALA HORIZONTAL 1 : 100
ESCALA VERTICAL 1 : 100

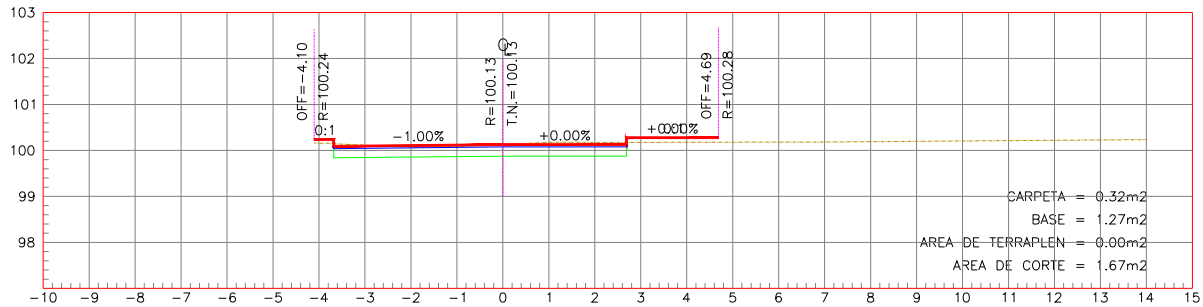


ESTACION 0+084.64

ESCALA HORIZONTAL 1 : 100
ESCALA VERTICAL 1 : 100

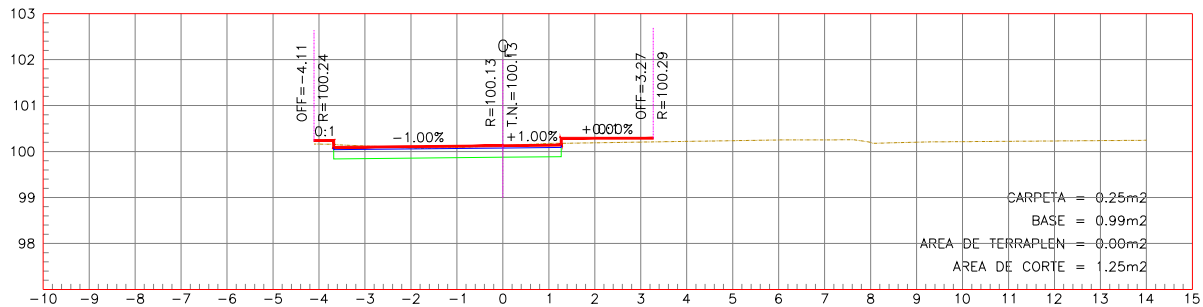


ESTACION 0+083.28

ESCALA HORIZONTAL 1 : 100
ESCALA VERTICAL 1 : 100

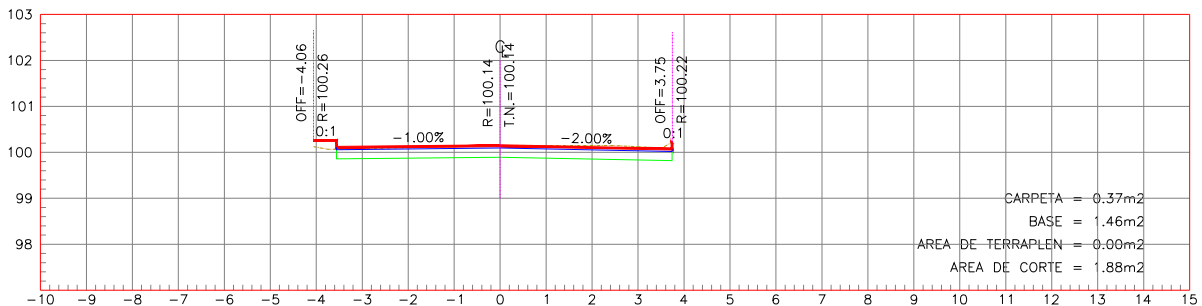

ESTACION 0+100.19

ESCALA HORIZONTAL 1 : 100
ESCALA VERTICAL 1 : 100

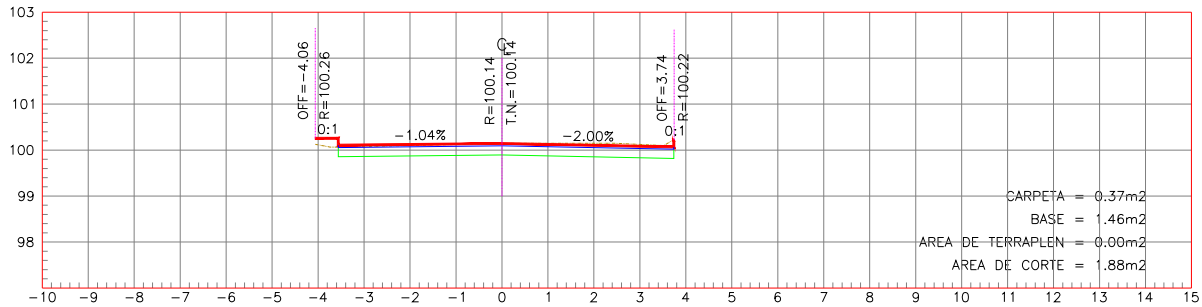

ESTACION 0+099.95

ESCALA HORIZONTAL 1 : 100
ESCALA VERTICAL 1 : 100



NOTAS GENERALES



GOBIERNO MUNICIPAL DE
REYNOSA
ADMINISTRACIÓN 2021 - 2024

R. AYUNTAMIENTO DE REYNOSA, TAM.
SECRETARÍA DE OBRAS PÚBLICAS.

SECRETARIO DE OBRAS PÚBLICAS.

ARQ. EDUARDO LÓPEZ ARIAS
DIRECTOR DE CONSTRUCCIÓN.

ARQ. EDGAR ABRAHAM JIMÉNEZ VEGA
DIRECCION DE PROYECTOS

ING. JUAN GABRIEL MARTINEZ LOPEZ

R. AYUNTAMIENTO DE REYNOSA, TAM.
SECRETARÍA DE OBRAS PÚBLICAS.

OBRA: REHABILITACION DE PAVIMENTOS EN ESTACIONAMIENTO EN HOSPITAL IMSS UMF 33		PLANO: SECC-004 13 DE 19	FECHA: FEB / 2024
PLANO: SECCIONES TRAMO 1	ESC: ESC 1:500	UBICACION: CALLE DR. JOSE ZERTUCHE (VIRREYES) N°100 EN LA COLONIA DEL VALLE EN EL MUNICIPIO DE REYNOSA, TAMAULIPAS	
PROYECTÓ		REVISÓ	
ARQ.S.BERNAL.N		ING. FERNANDO M.C.	



NOTAS GENERALES



GOBIERNO MUNICIPAL DE
REYNOSA
ADMINISTRACIÓN 2021 - 2024

R. AYUNTAMIENTO DE REYNOSA, TAM.
SECRETARÍA DE OBRAS PÚBLICAS.

SECRETARIO DE OBRAS PÚBLICAS.

ARQ. EDUARDO LÓPEZ ARIAS
DIRECTOR DE CONSTRUCCIÓN.

ARQ. EDGAR ABRAHAM JIMÉNEZ VEGA
DIRECCION DE PROYECTOS

ING. JUAN GABRIEL MARTINEZ LOPEZ

R. AYUNTAMIENTO DE REYNOSA, TAM.
SECRETARÍA DE OBRAS PÚBLICAS.

OBRA: REHABILITACION DE PAVIMENTOS
EN ESTACIONAMIENTO EN
HOSPITAL IMSS UMF 33

PLANO:
SECC-005
FECHA:
FEB / 2024
14 DE 19

PLANO:
SECCIONES
TRAMO 2

ESC:
ESC 1:200


UBICACION:
CALLE DR. JOSE ZERTUCHE (VIRREYES)
N°100 EN LA COLONIA DEL VALLE EN EL
MUNICIPIO DE REYNOSA, TAMAULIPAS

PROYECTÓ


REVISÓ

ARQ.S.BERNAL.N


ING. FERNANDO M.C.

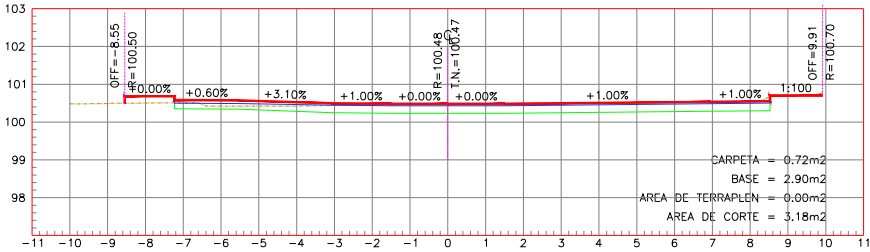


ESTACION 0+108.20
ESCALA HORIZONTAL 1 : 100
ESCALA VERTICAL 1 : 100

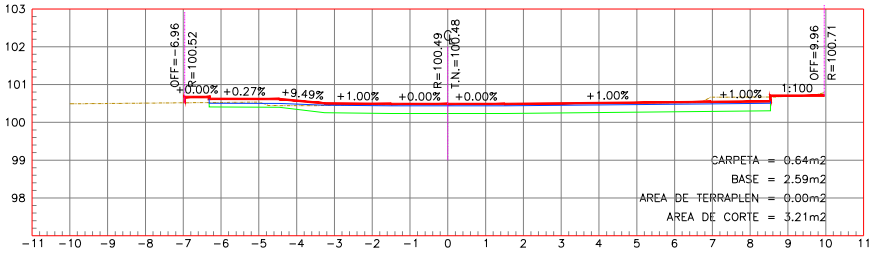


ESTACION 0+108.62
ESCALA HORIZONTAL 1 : 100
ESCALA VERTICAL 1 : 100

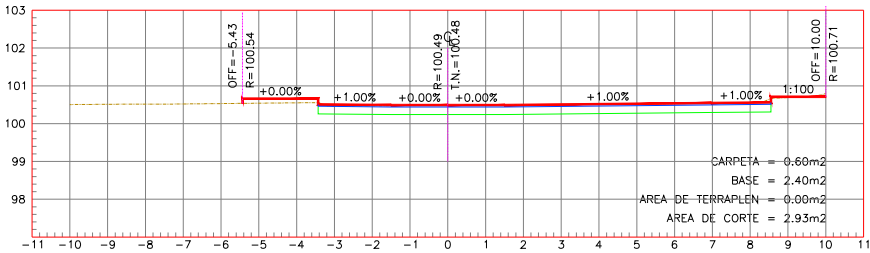


ESTACION 0+105.11
ESCALA HORIZONTAL 1 : 100
ESCALA VERTICAL 1 : 100

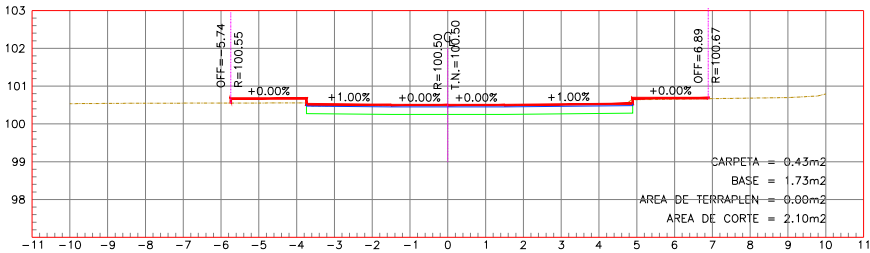


ESTACION 0+101.45
ESCALA HORIZONTAL 1 : 100
ESCALA VERTICAL 1 : 100

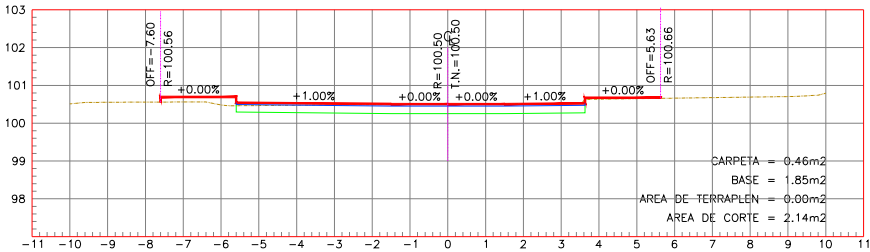


ESTACION 0+100.19
ESCALA HORIZONTAL 1 : 100
ESCALA VERTICAL 1 : 100

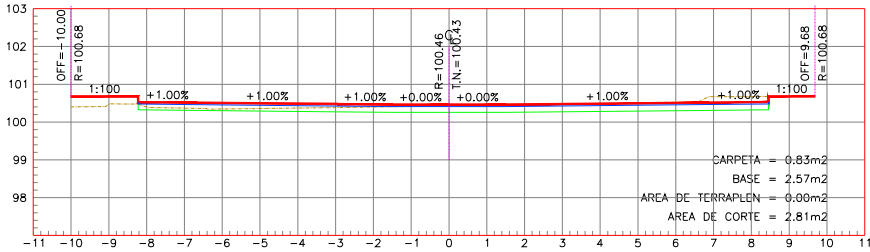


ESTACION 0+116.17
ESCALA HORIZONTAL 1 : 100
ESCALA VERTICAL 1 : 100

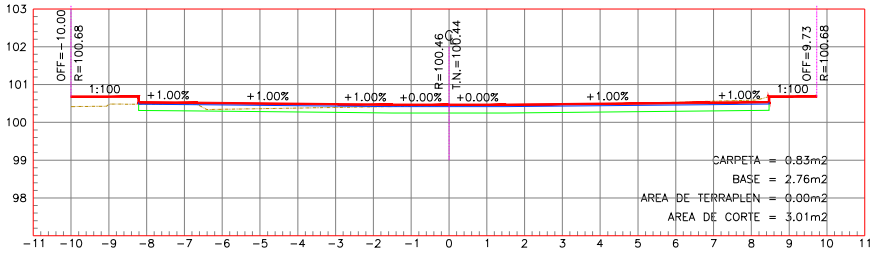


ESTACION 0+114.58
ESCALA HORIZONTAL 1 : 100
ESCALA VERTICAL 1 : 100

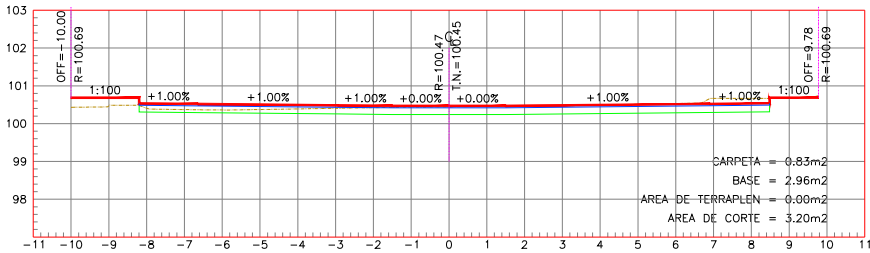











ESTACION 0+112.96
ESCALA HORIZONTAL 1 : 100
ESCALA VERTICAL 1 : 100

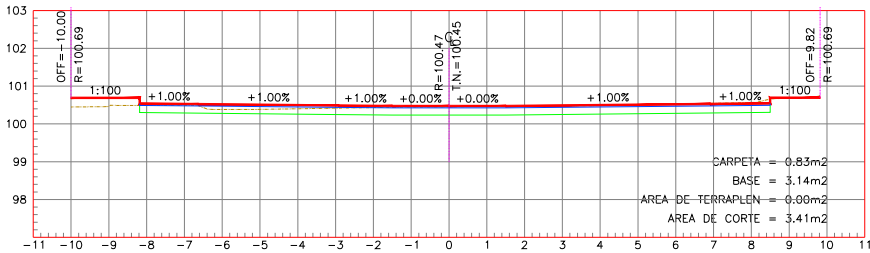

ESTACION 0+111.40
ESCALA HORIZONTAL 1 : 100
ESCALA VERTICAL 1 : 100

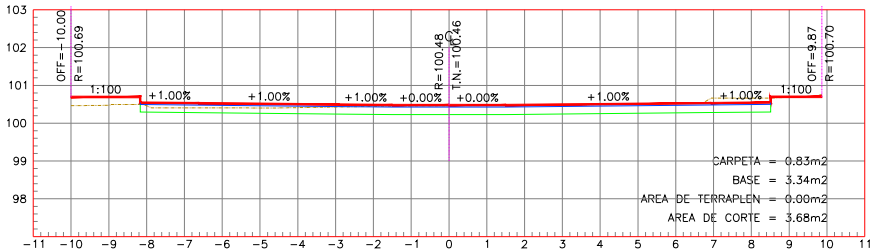

ESTACION 0+109.80
ESCALA HORIZONTAL 1 : 100
ESCALA VERTICAL 1 : 100

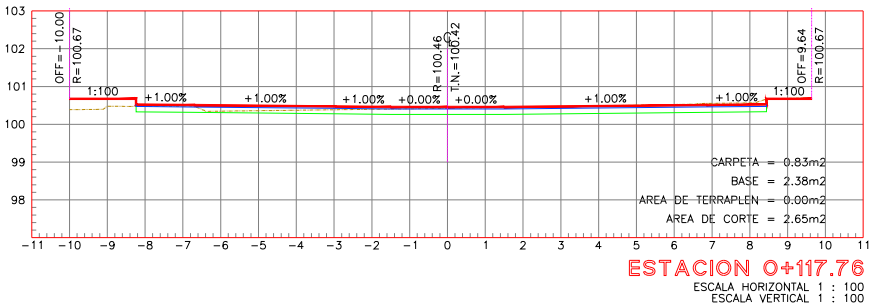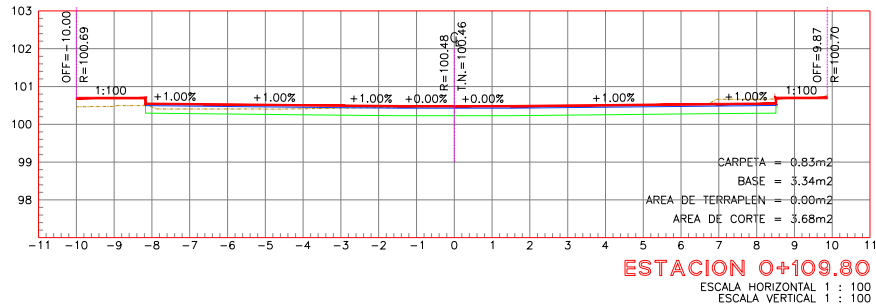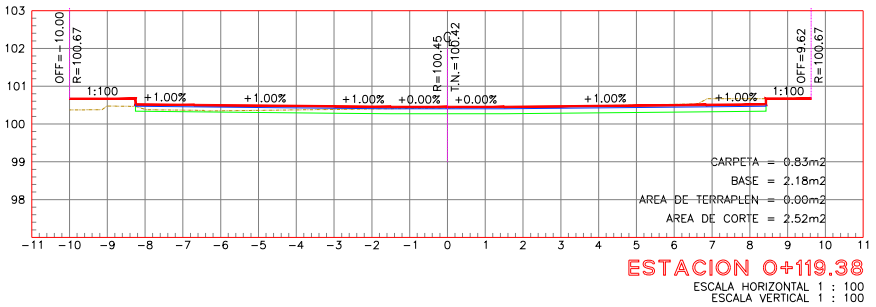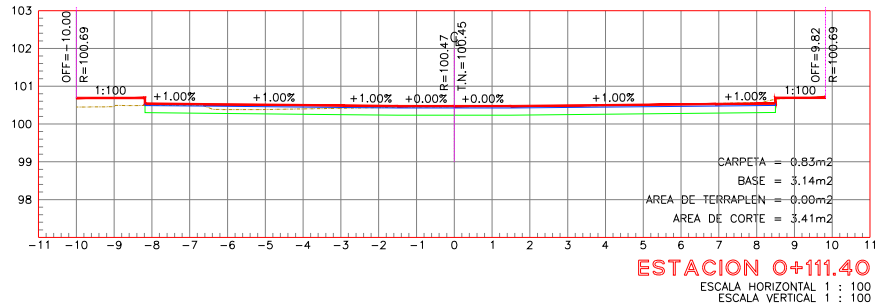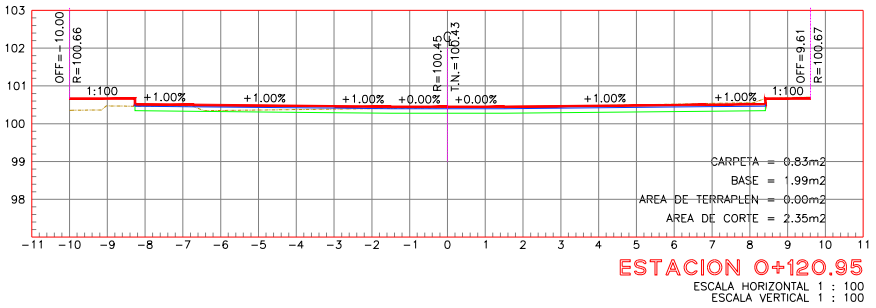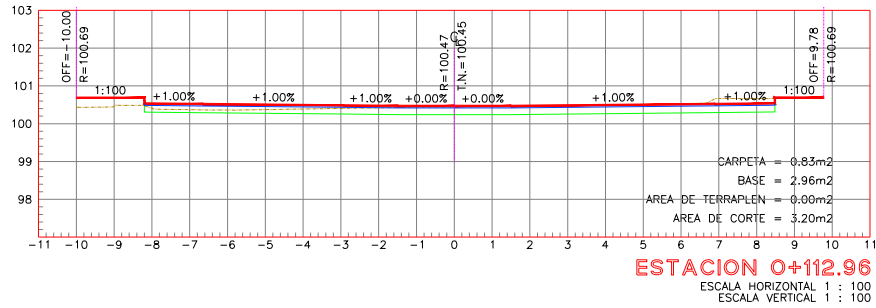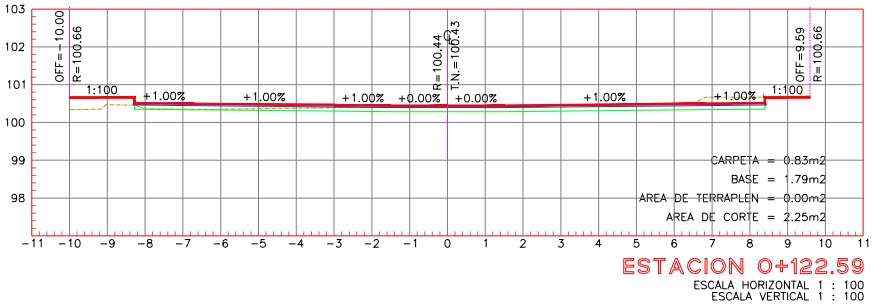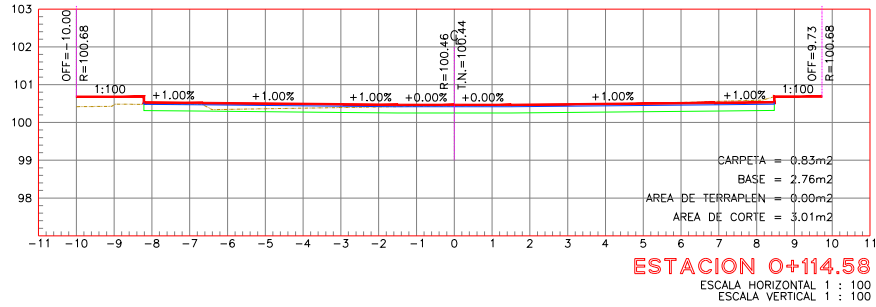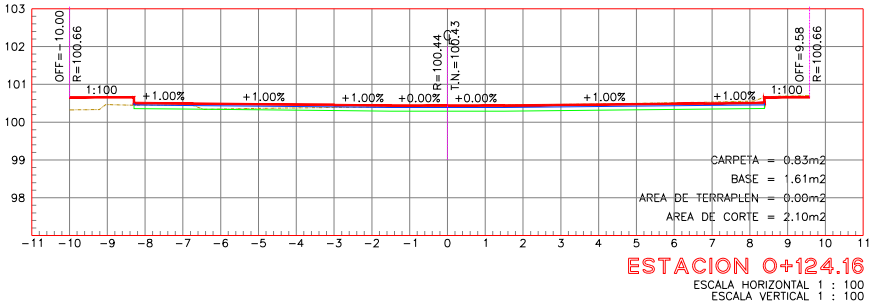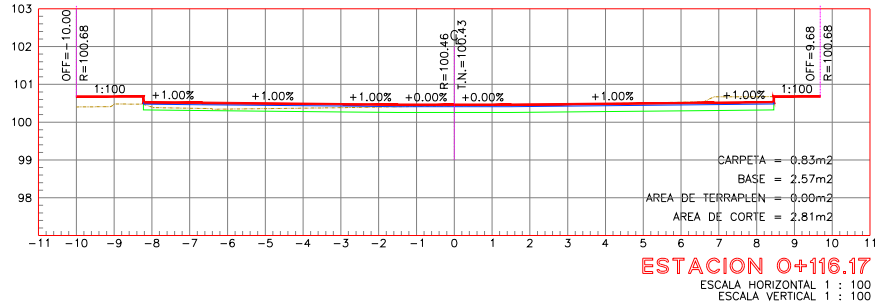

NOTAS GENERALES



R. AYUNTAMIENTO DE REYNOSA, TAM.
SECRETARÍA DE OBRAS PÚBLICAS.

SECRETARIO DE OBRAS PÚBLICAS.











ARQ. EDUARDO LÓPEZ ARIAS
DIRECTOR DE CONSTRUCCIÓN.

ARQ. EDGAR ABRAHAM JIMÉNEZ VEGA
DIRECCION DE PROYECTOS

ING. JUAN GABRIEL MARTINEZ LOPEZ

R. AYUNTAMIENTO DE REYNOSA, TAM.
SECRETARÍA DE OBRAS PÚBLICAS.

OBRA: REHABILITACION DE PAVIMENTOS EN ESTACIONAMIENTO EN HOSPITAL IMSS UMF 33		PLANO: SECC-006 15 DE 19	FECHA: FEB / 2024
PLANO: SECCIONES TRAMO 2	ESC: ESC 1:200	UBICACION: CALLE DR. JOSE ZERTUCHE (VIRREYES) N°100 EN LA COLONIA DEL VALLE EN EL MUNICIPIO DE REYNOSA, TAMAULIPAS	
PROYECTÓ		REVISÓ	
ARQ.S.BERNAL.N		ING. FERNANDO M.C.	

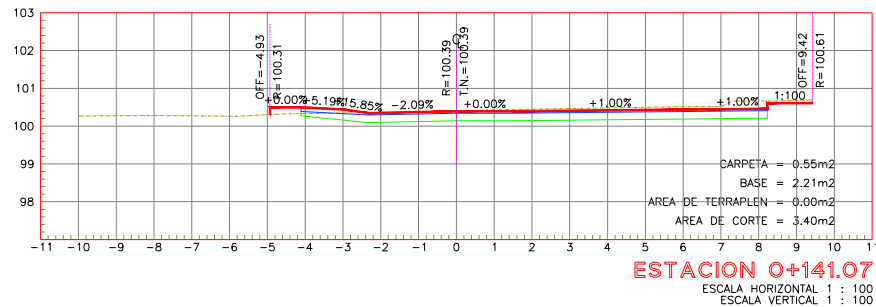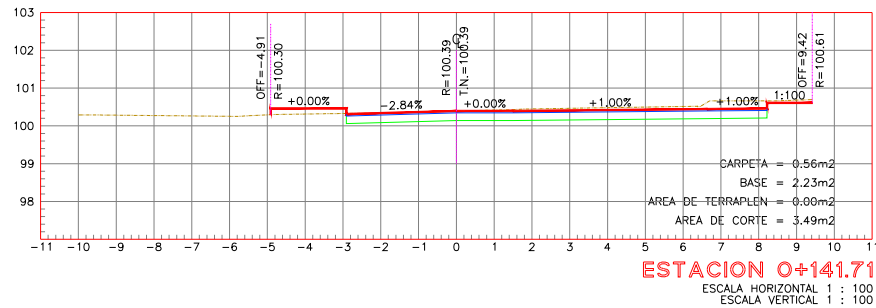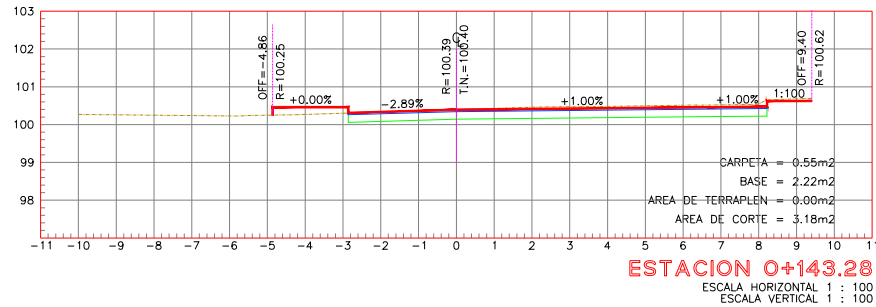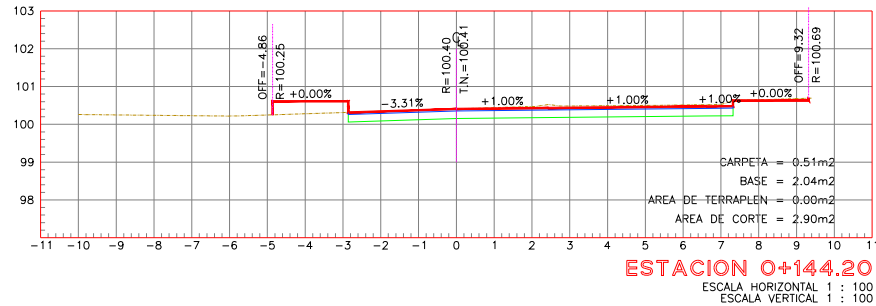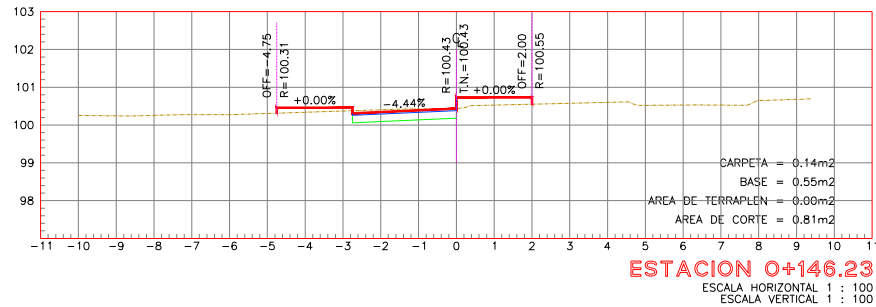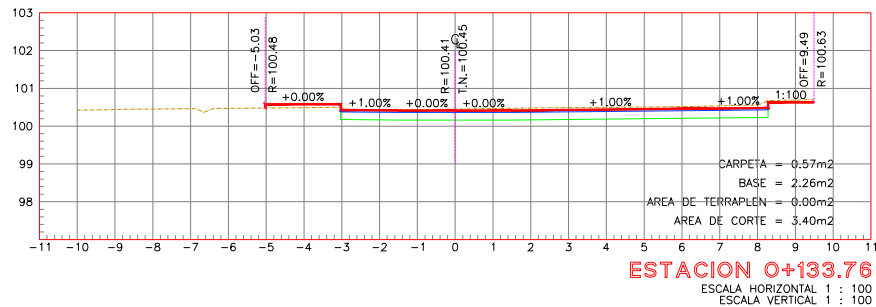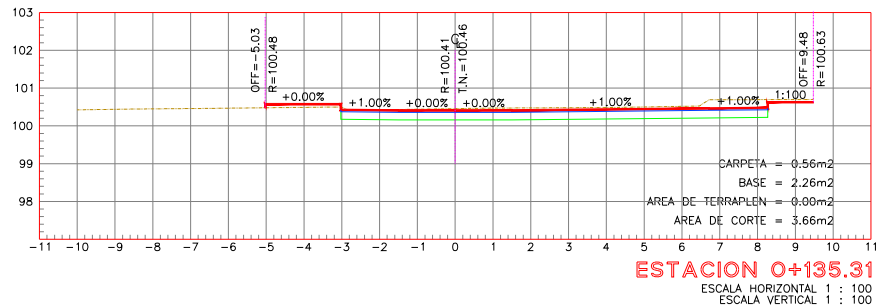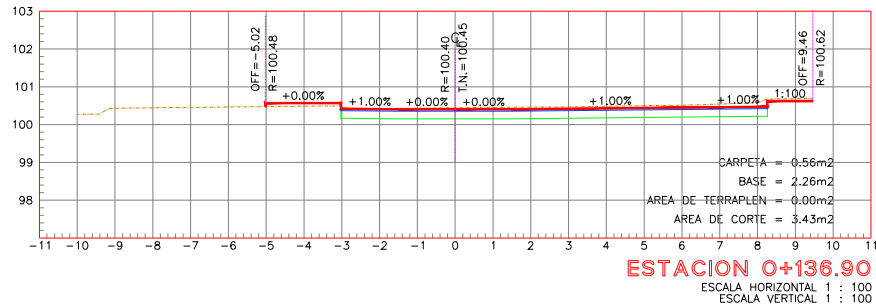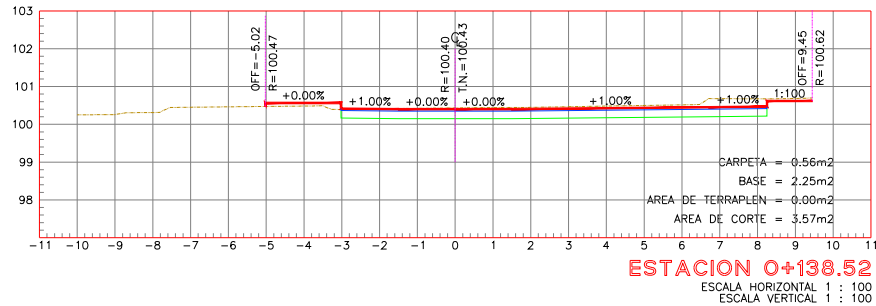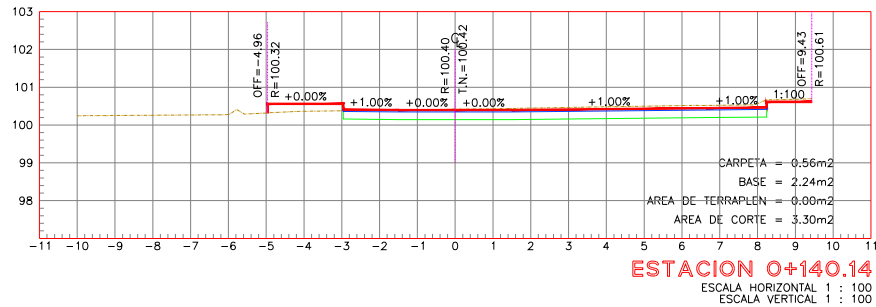

NOTAS GENERALES



R. AYUNTAMIENTO DE REYNOSA, TAM.
SECRETARÍA DE OBRAS PÚBLICAS.

SECRETARIO DE OBRAS PÚBLICAS.











ARQ. EDUARDO LÓPEZ ARIAS
DIRECTOR DE CONSTRUCCIÓN.

ARQ. EDGAR ABRAHAM JIMÉNEZ VEGA
DIRECCION DE PROYECTOS

ING. JUAN GABRIEL MARTINEZ LOPEZ

R. AYUNTAMIENTO DE REYNOSA, TAM.
SECRETARÍA DE OBRAS PÚBLICAS.

OBRA: REHABILITACION DE PAVIMENTOS EN ESTACIONAMIENTO EN HOSPITAL IMSS UMF 33		PLANO: SECC-007	FECHA: FEB / 2024
PLANO: SECCIONES TRAMO 2		ESC: ESC 1:200	UBICACION: CALLE DR. JOSE ZERTUCHE (VIRREYES) N°100 EN LA COLONIA DEL VALLE EN EL MUNICIPIO DE REYNOSA, TAMAULIPAS
PROYECTÓ		REVISÓ	
ARQ.S.BERNAL.N		ING. FERNANDO M.C.	

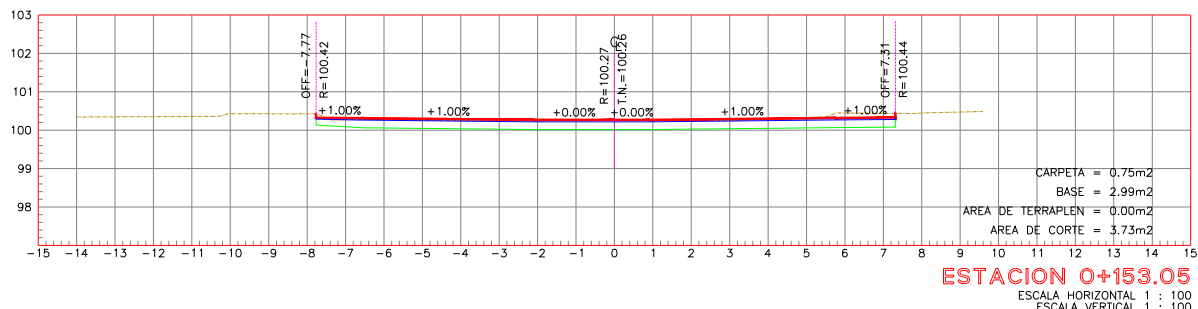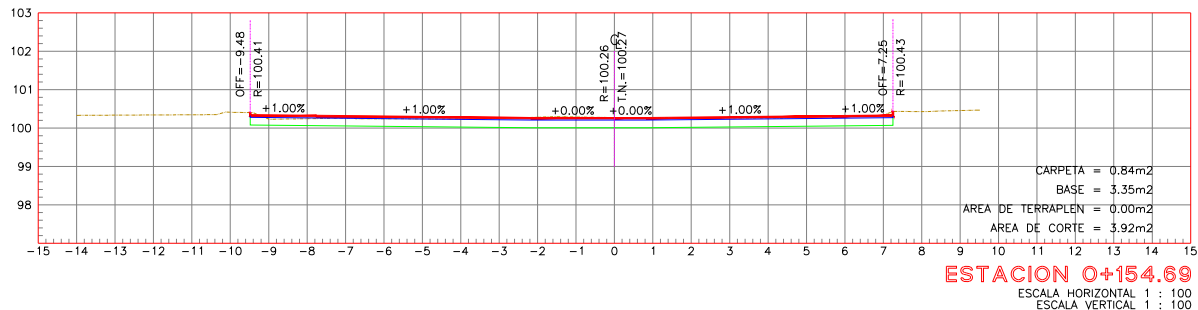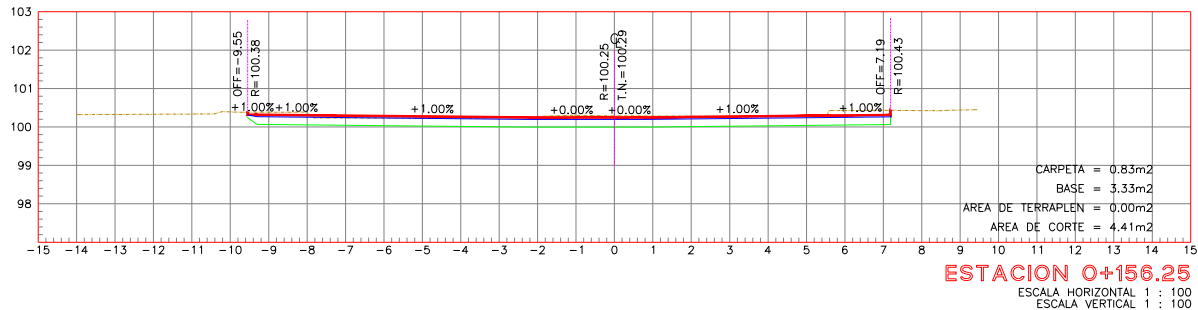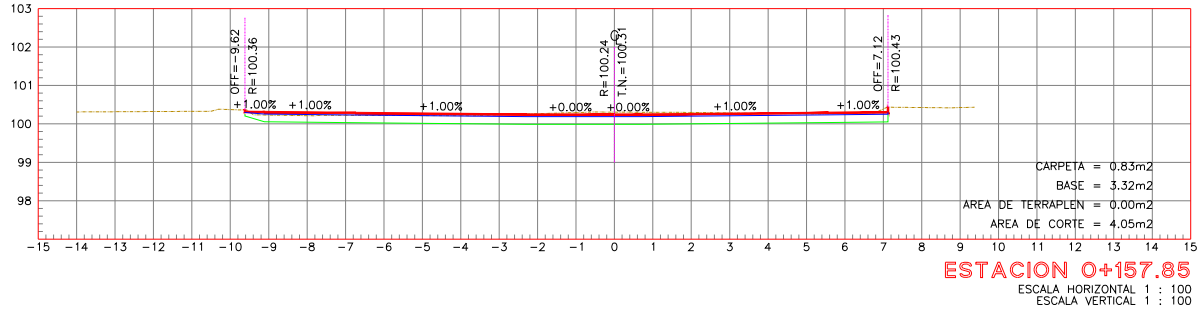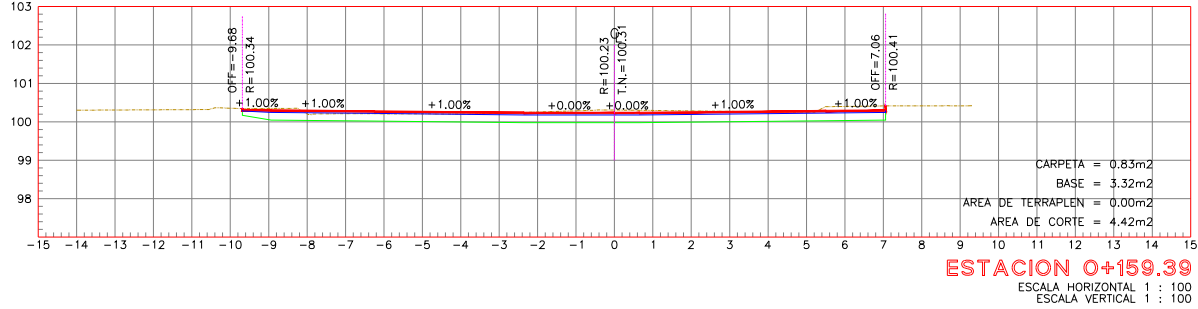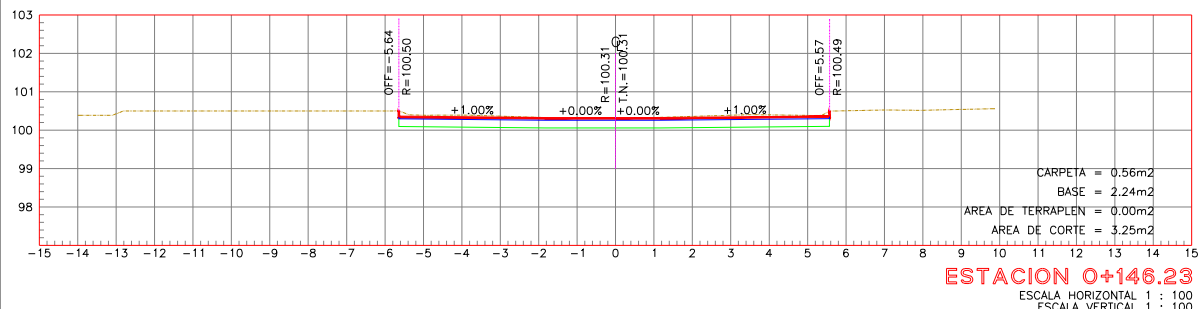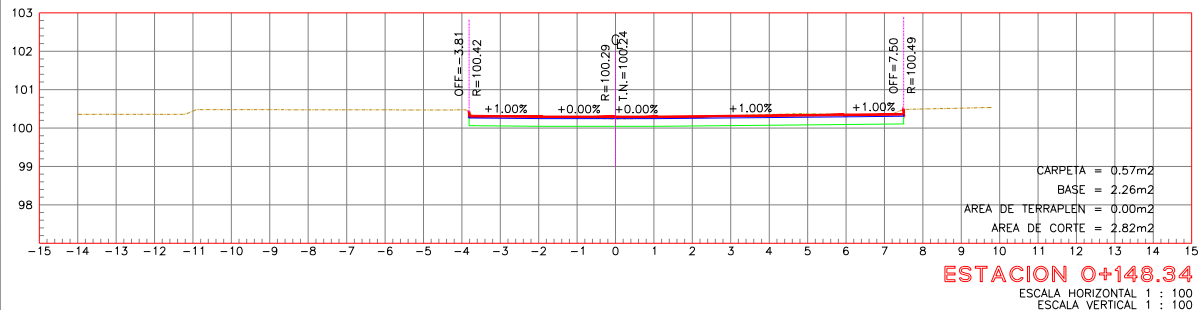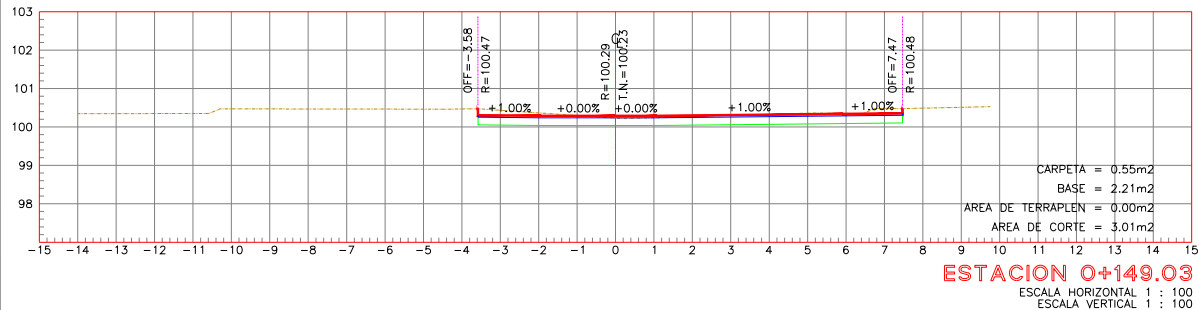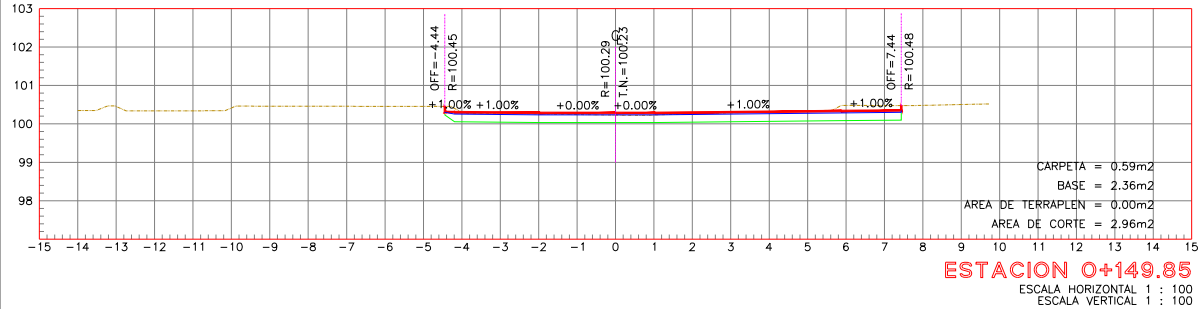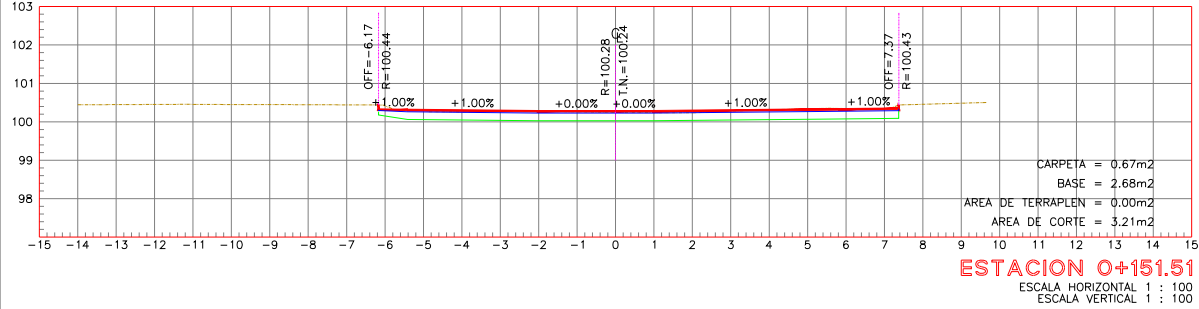

NOTAS GENERALES



R. AYUNTAMIENTO DE REYNOSA, TAM.
SECRETARÍA DE OBRAS PÚBLICAS.

SECRETARIO DE OBRAS PÚBLICAS.











ARQ. EDUARDO LÓPEZ ARIAS
DIRECTOR DE CONSTRUCCIÓN.

ARQ. EDGAR ABRAHAM JIMÉNEZ VEGA
DIRECCION DE PROYECTOS

ING. JUAN GABRIEL MARTINEZ LOPEZ

R. AYUNTAMIENTO DE REYNOSA, TAM.
SECRETARÍA DE OBRAS PÚBLICAS.

OBRA: REHABILITACION DE PAVIMENTOS EN ESTACIONAMIENTO EN HOSPITAL IMSS UMF 33		PLANO: SECC-008	FECHA: FEB / 2024
PLANO: SECCIONES TRAMO 3		ESC: ESC 1:200	UBICACION: CALLE DR. JOSE ZERTUCHE (VIRREYES) N°100 EN LA COLONIA DEL VALLE EN EL MUNICIPIO DE REYNOSA, TAMAULIPAS
PROYECTÓ		REVISÓ	
ARQ.S.BERNAL.N		ING. FERNANDO M.C.	

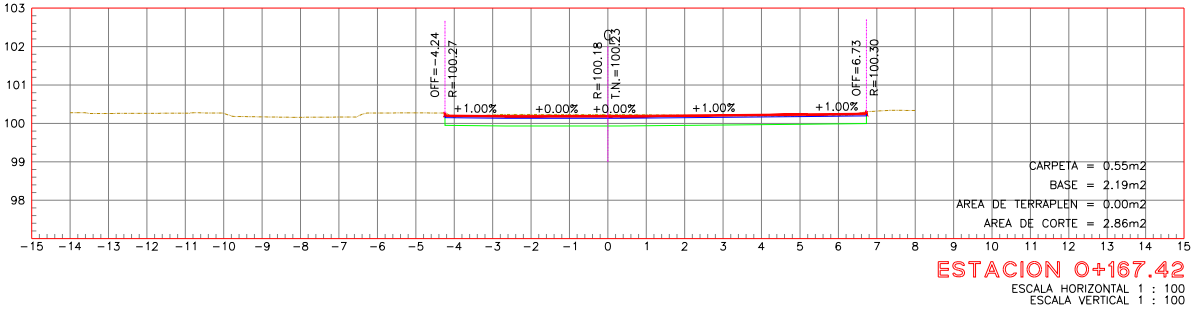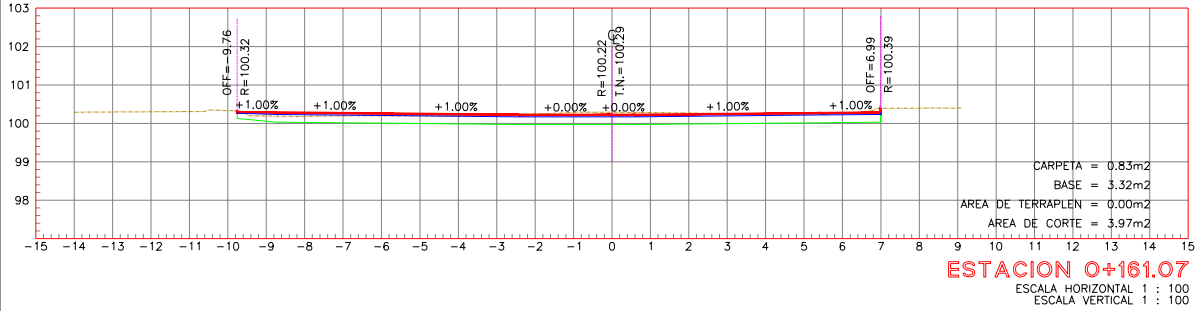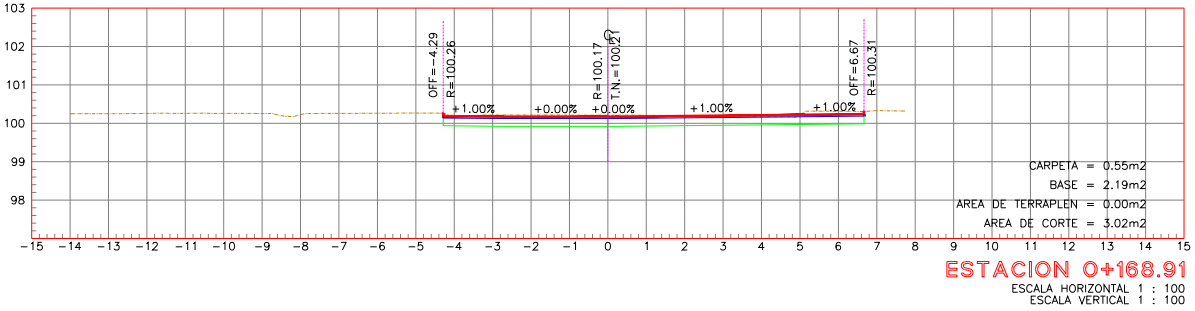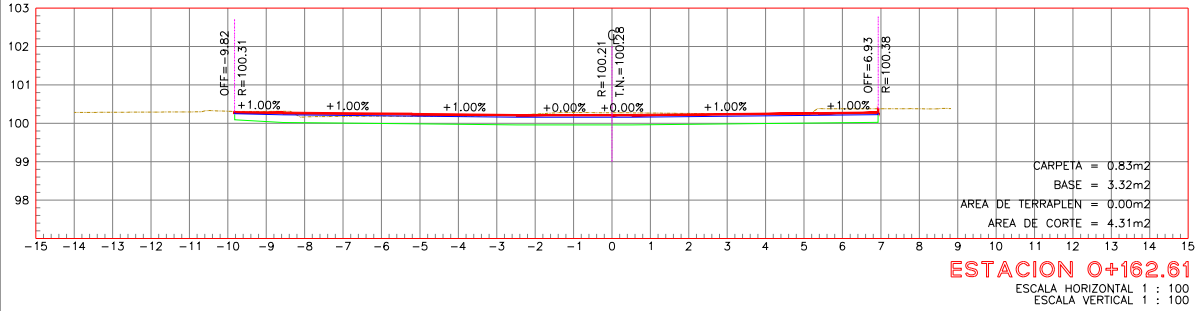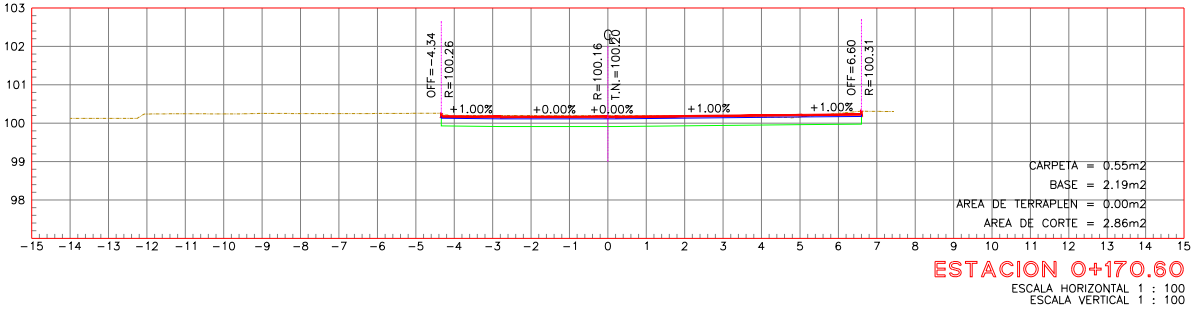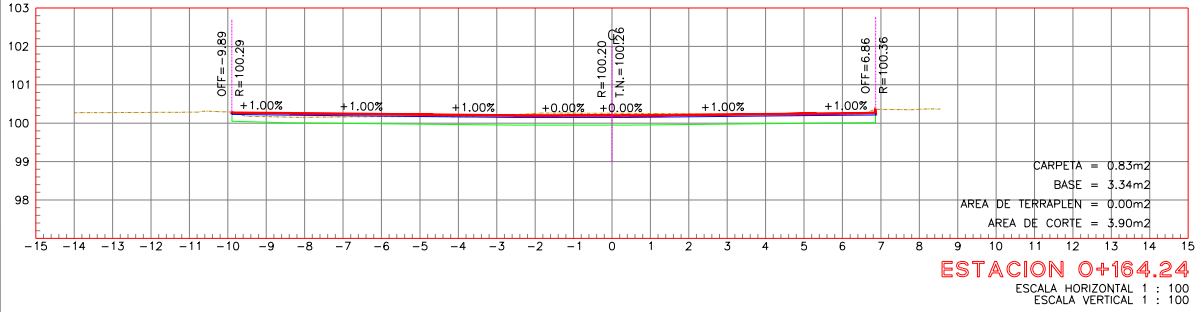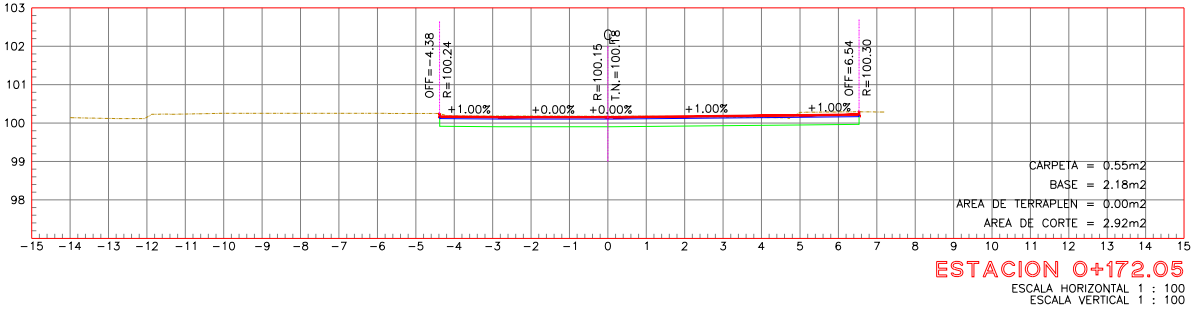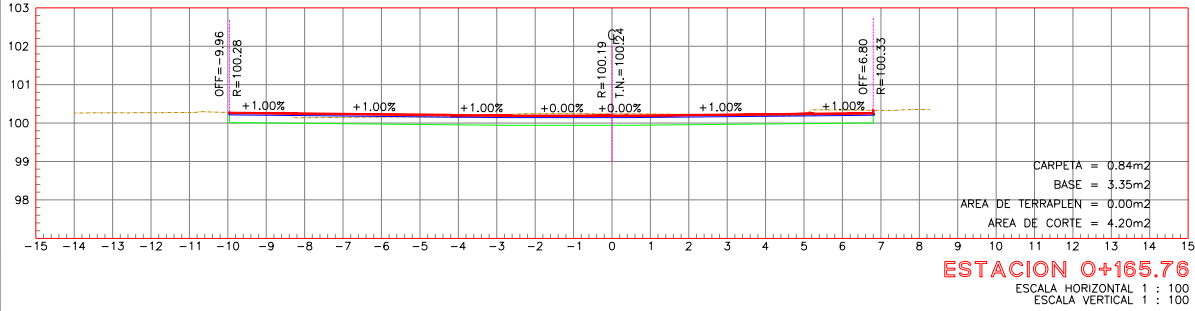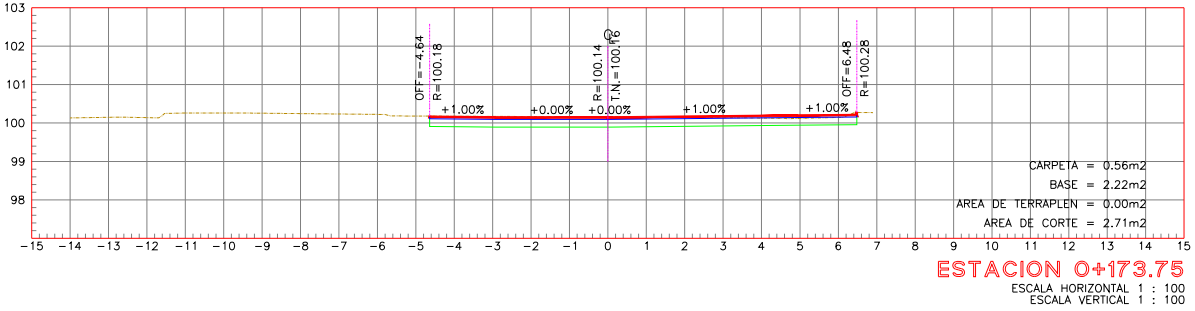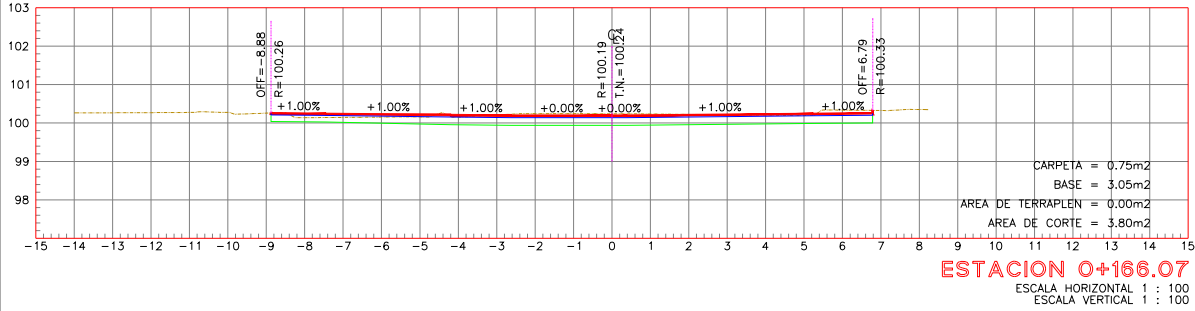

NOTAS GENERALES



R. AYUNTAMIENTO DE REYNOSA, TAM.
SECRETARÍA DE OBRAS PÚBLICAS.


SECRETARIO DE OBRAS PÚBLICAS.

ARQ. EDUARDO LÓPEZ ARIAS
DIRECTOR DE CONSTRUCCIÓN.


ARQ. EDGAR ABRAHAM JIMÉNEZ VEGA
DIRECCION DE PROYECTOS

ING. JUAN GABRIEL MARTINEZ LOPEZ

R. AYUNTAMIENTO DE REYNOSA, TAM. SECRETARÍA DE OBRAS PÚBLICAS.		
OBRA: REHABILITACION DE PAVIMENTOS EN ESTACIONAMIENTO EN HOSPITAL IMSS UMF 33	PLANO: SECC-009	FECHA: FEB / 2024
	18 DE 19	
PLANO: SECCIONES TRAMO 3	ESC: ESC 1:200	UBICACION: CALLE DR. JOSE ZERTUCHE (VIRREYES) N°100 EN LA COLONIA DEL VALLE EN EL MUNICIPIO DE REYNOSA, TAMAULIPAS
PROYECTÓ		REVISÓ
ARQ.S.BERNAL.N		ING. FERNANDO M.C.

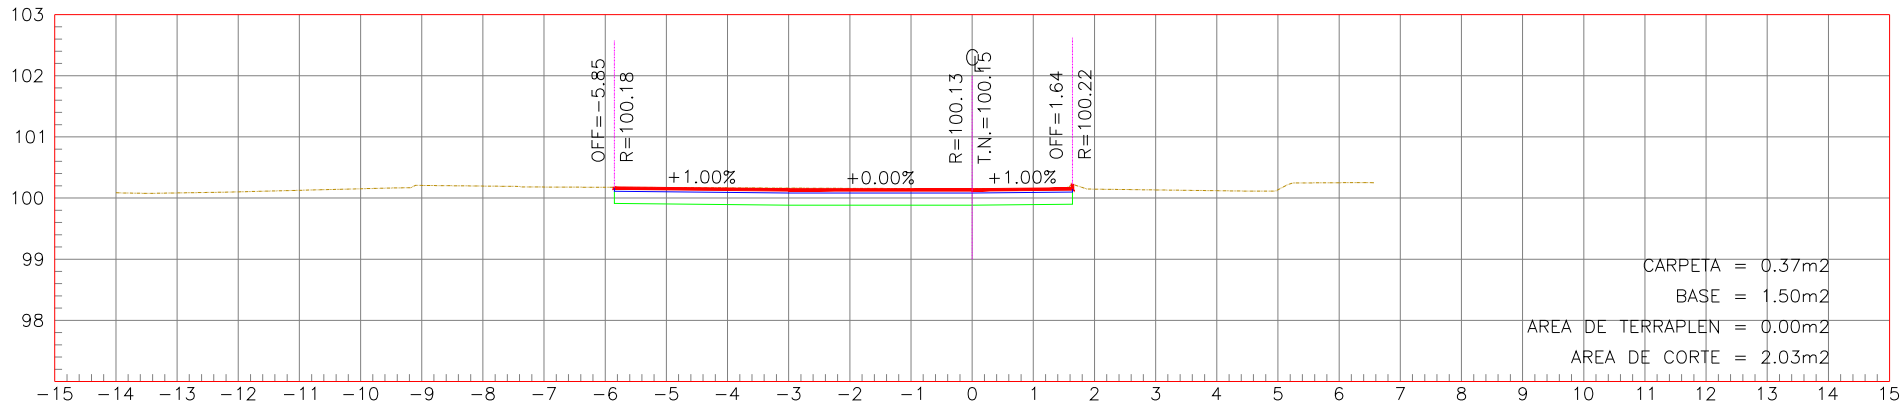

ESTACION 0+175.68
ESCALA HORIZONTAL 1 : 100
ESCALA VERTICAL 1 : 100

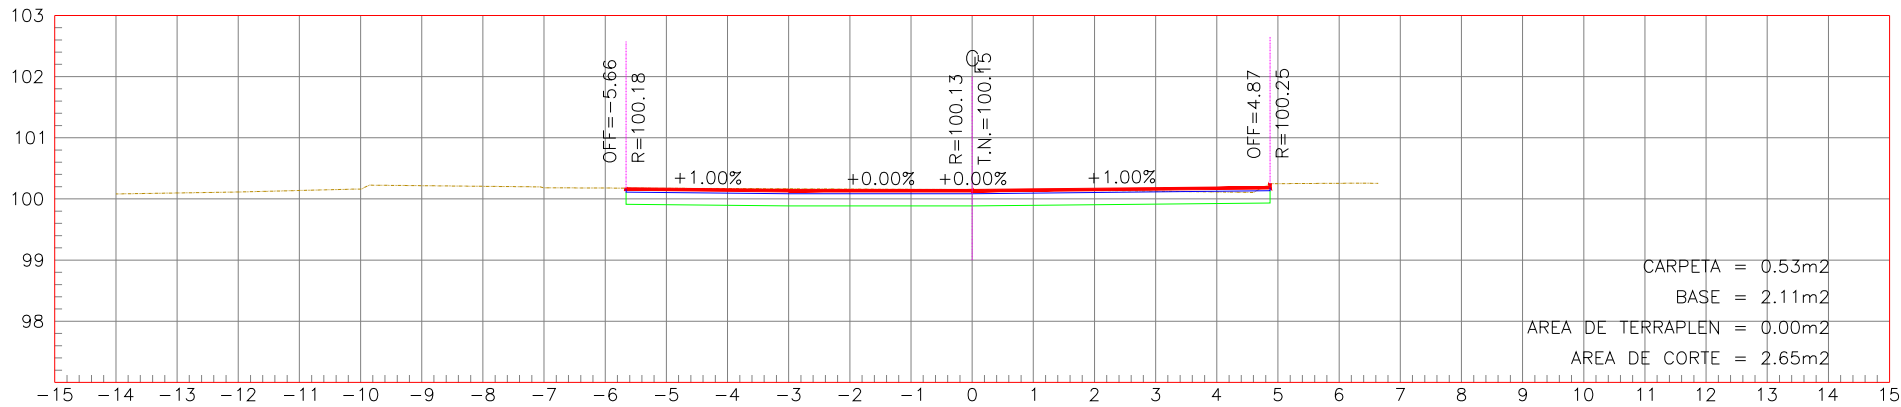

ESTACION 0+175.27
ESCALA HORIZONTAL 1 : 100
ESCALA VERTICAL 1 : 100



NOTAS GENERALES



R. AYUNTAMIENTO DE REYNOSA, TAM.
SECRETARÍA DE OBRAS PÚBLICAS.

SECRETARIO DE OBRAS PÚBLICAS.

ARQ. EDUARDO LÓPEZ ARIAS
DIRECTOR DE CONSTRUCCIÓN.

ARQ. EDGAR ABRAHAM JIMÉNEZ VEGA
DIRECCION DE PROYECTOS

ING. JUAN GABRIEL MARTINEZ LOPEZ

R. AYUNTAMIENTO DE REYNOSA, TAM.
SECRETARÍA DE OBRAS PÚBLICAS.

OBRA: REHABILITACION DE PAVIMENTOS EN ESTACIONAMIENTO EN HOSPITAL IMSS UMF 33		PLANO: SECC-010 19 DE 19	FECHA: FEB / 2024
PLANO: SECCIONES TRAMO 3	ESC: ESC 1:200	UBICACION: CALLE DR. JOSE ZERTUCHE (VIRREYES) N°100 EN LA COLONIA DEL VALLE EN EL MUNICIPIO DE REYNOSA, TAMAULIPAS	
PROYECTÓ		REVISÓ	
ARQ.S.BERNAL.N		ING. FERNANDO M.C.	