


BARDA PERIMETRAL
ESC. PRIM. BERTHA GLEZ. DE GARZA Y JOSE GUADALUPE CASTILLO PARRA
COL. RESERVA TERRITORIAL CAMPESTRE

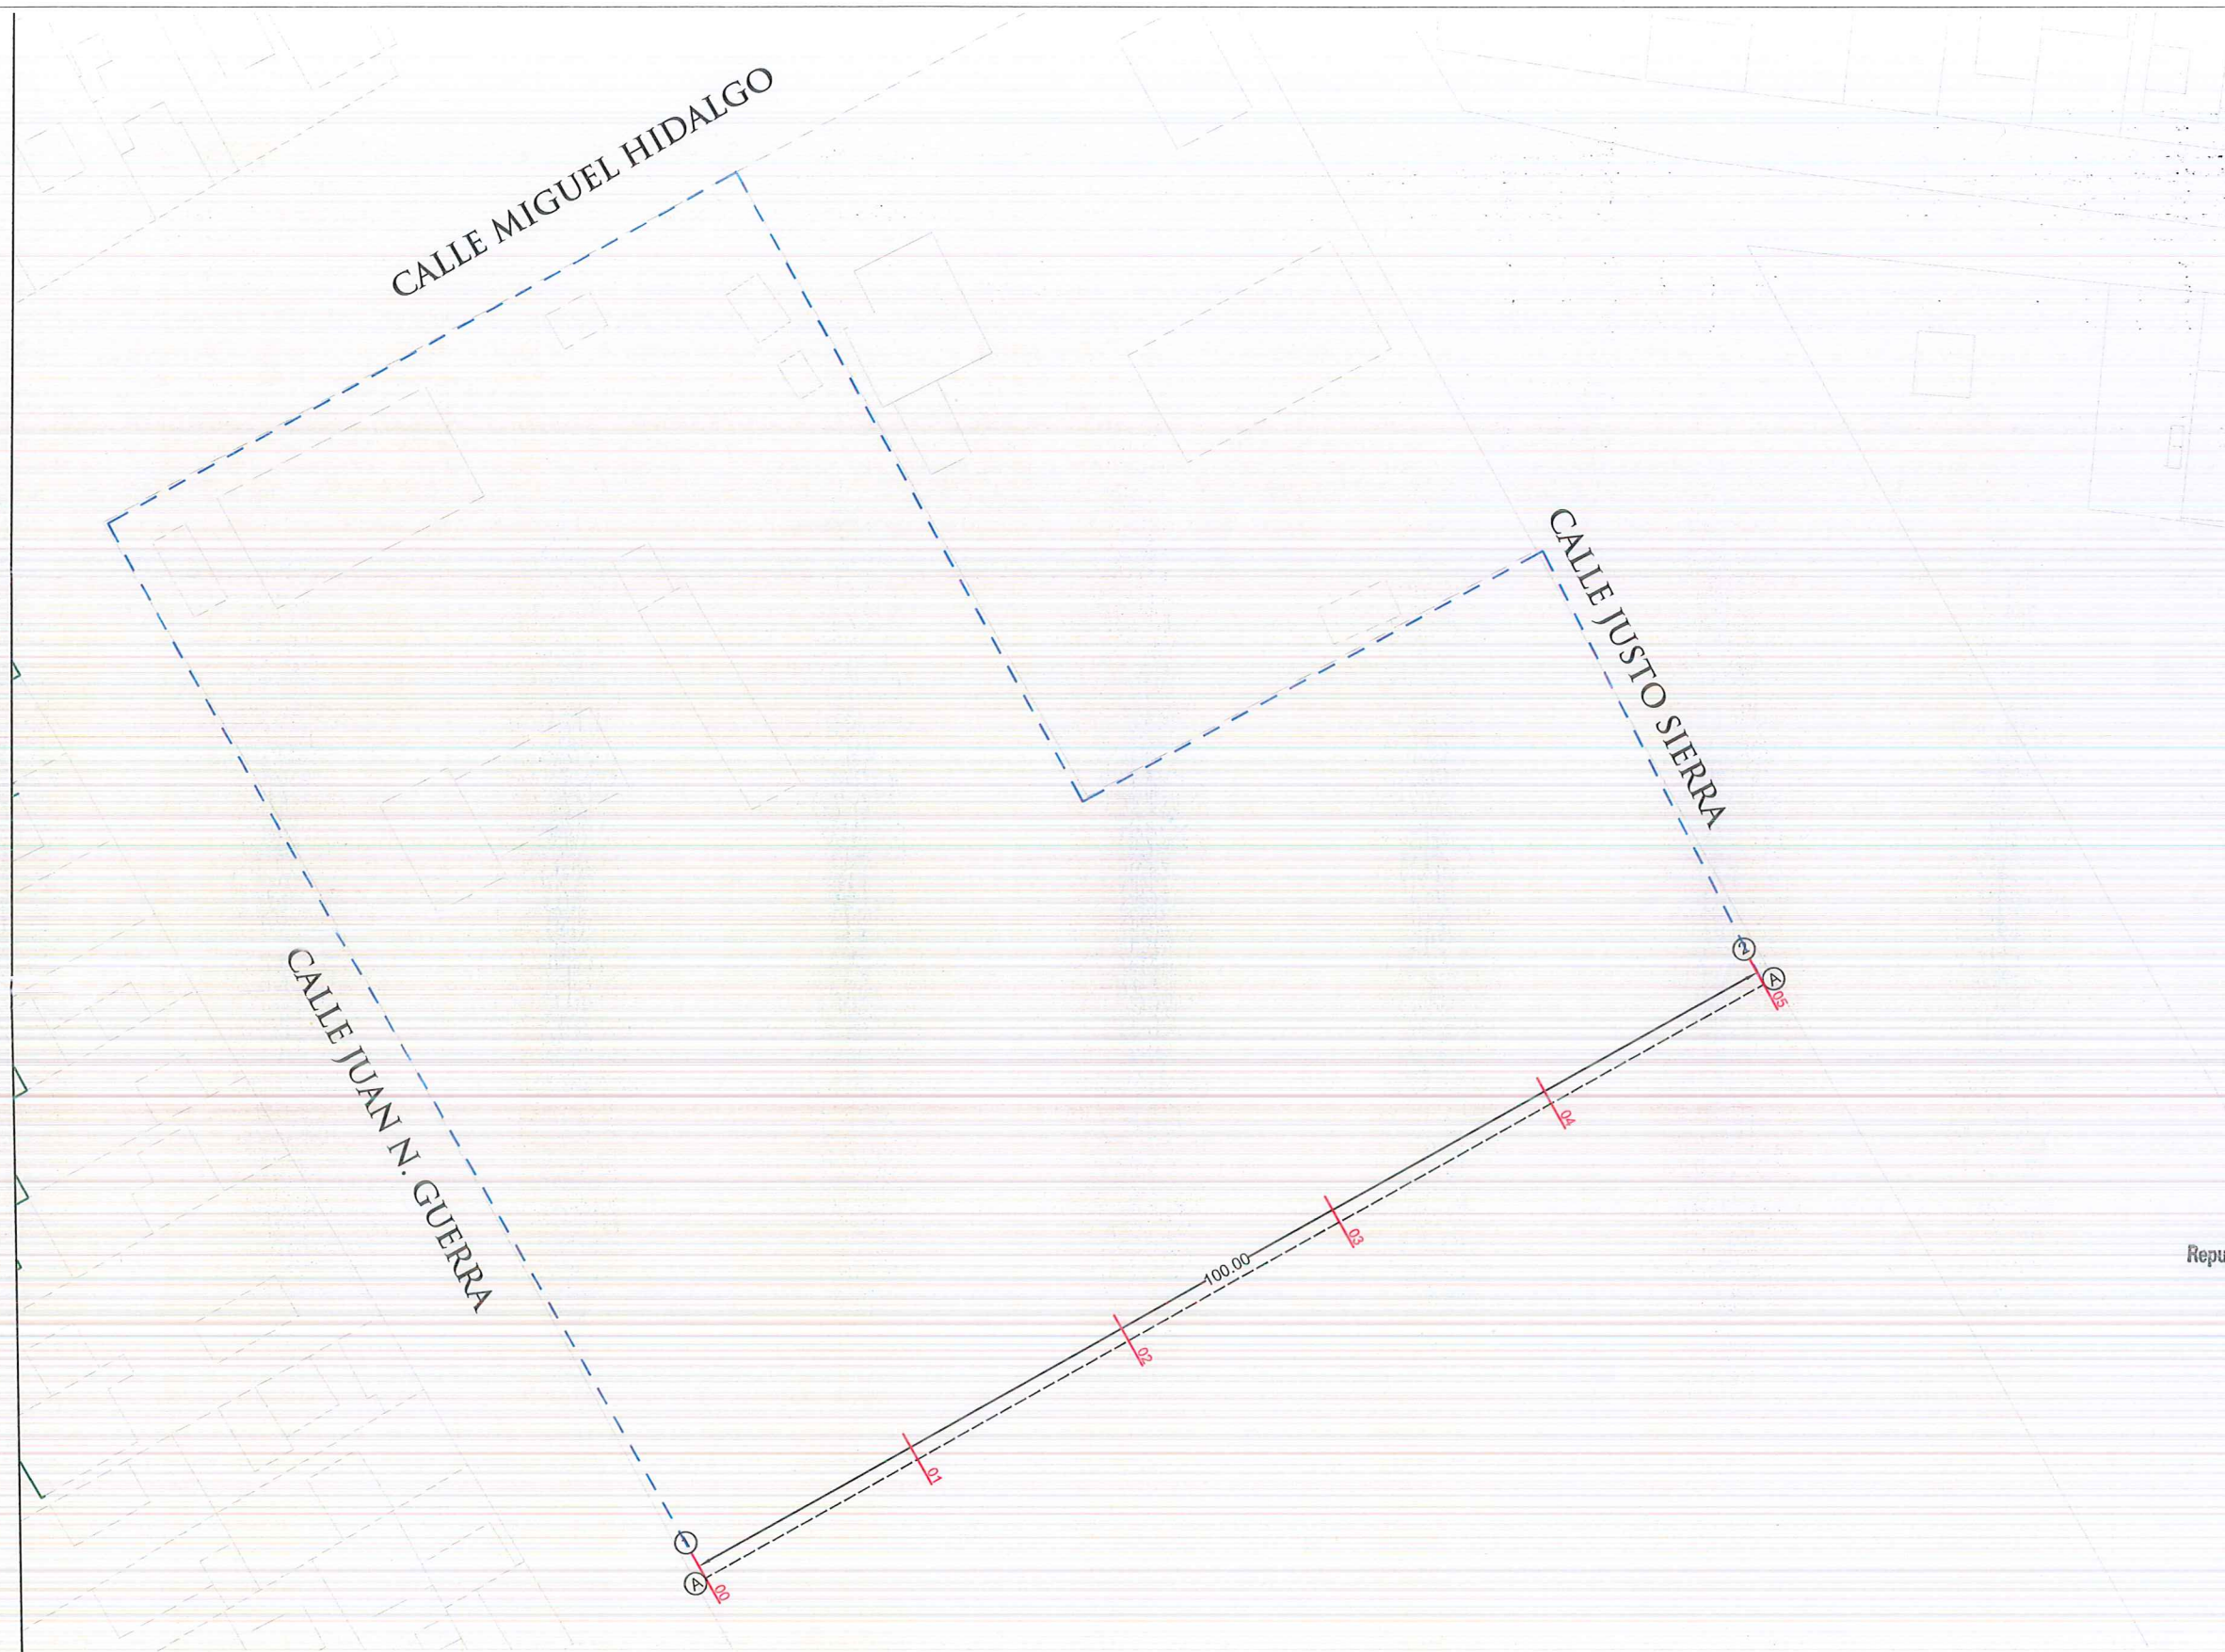

UBICACIÓN



simbologia

- Barda existente
- - - Barda por construir



GOBIERNO MUNICIPAL DE
REYNOSA
ADMINISTRACIÓN 2021 - 2024

R. AYUNTAMIENTO DE REYNOSA, TAM.
SECRETARÍA DE OBRAS PÚBLICAS.
SECRETARIO DE OBRAS PÚBLICAS.

ARQ. EDUARDO LÓPEZ ARIAS
DIRECTOR DE CONSTRUCCIÓN.
Cd. Reynosa, Tamaulipas
2021 - 2024

ARQ. EDGAR ABRAHAM JIMÉNEZ VEGA
DIRECCION DE PROYECTOS

ING. JUAN GABRIEL MARTINEZ LOPEZ

R. AYUNTAMIENTO DE REYNOSA, TAM.
SECRETARÍA DE OBRAS PÚBLICAS.

OBRA: CONSTRUCCION DE BARDA PERIMETRAL EN ESC. PRIM. BERTHA GLEZ. DE GARZA Y JOSE GUADALUPE CASTILLO PARRA		PLANO: AC-001 1 DE 3	FECHA: FEB / 2024
PLANO: PLANTA DE CONJUNTO	ESC: ESC S/E	UBICACION: CALLE MIGUEL HIDALGO COL. RESERVA TERRITORIAL CAMPESTRE CIUDAD DE REYNOSA, TAMAULIPAS	
PROYECTO ARQ. E.ALEJANDRO G.D.		REVISO ING. FERNANDO M.C.	