TRAMO 00-01

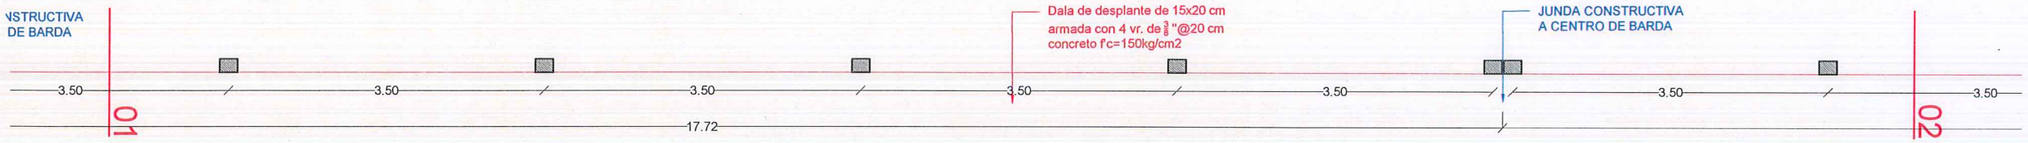

TRAMO 01-02

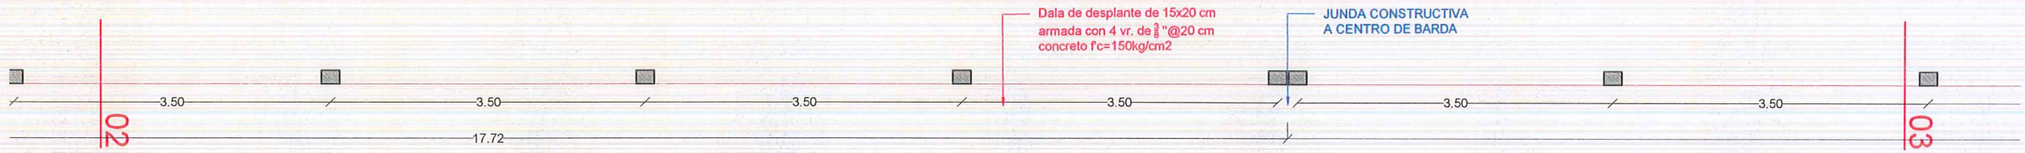

TRAMO 02-03

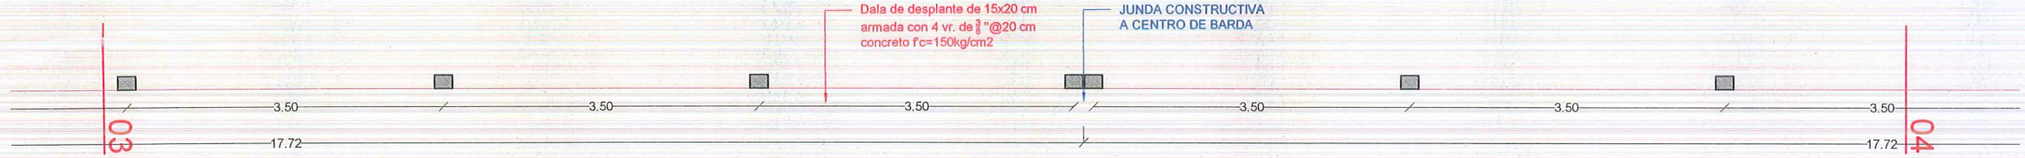

TRAMO 03-04

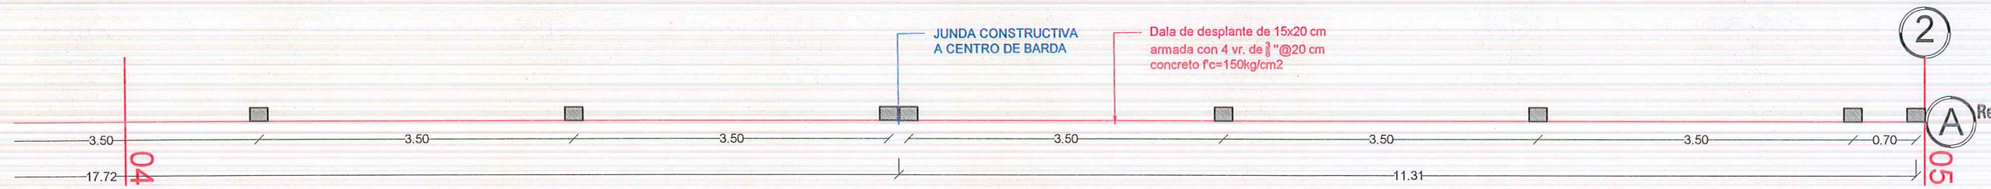

TRAMO 04-05

UBICACIÓN

simbologia

Barda existente

Barda por construir

GOBIERNO MUNICIPAL DE
REYNOSA
ADMINISTRACIÓN 2021 - 2024

R. AYUNTAMIENTO DE REYNOSA, TAM.
SECRETARÍA DE OBRAS PÚBLICAS.

SECRETARIO DE OBRAS PÚBLICAS.

ARQ. EDUARDO LOPEZ ARIAS

DIRECTOR DE CONSTRUCCIÓN.

Secretaría de Obras Públicas
Republicano Ayuntamiento Constitucional
Cd. Reynosa, Tam.
2021 - 2024

ARQ. EDGAR ABRAHAM JIMÉNEZ VEGA

DIRECCION DE PROYECTOS

ING. JUAN GABRIEL MARTINEZ LOPEZ

R. AYUNTAMIENTO DE REYNOSA, TAM.
SECRETARÍA DE OBRAS PÚBLICAS.

OBRA:	PLANO:	FECHA:
CONSTRUCCION DE BARDA PERIMETRAL EN ESC. PRIM. BERTHA GLEZ DE GARZA Y JOSE GUADALUPE CASTILLO PARRA	CIM-001 2 DE 3	ENE / 2024

PLANO:	ESC:	UBICACION:
CIMENTACION	ESC S/E	CALLE MIGUEL HIDALGO COL. RESERVA TERRITORIAL CAMPESTRE CIUDAD DE REYNOSA, TAMAULIPAS

PROYECTÓ	REVISÓ
ARQ. E.ALEJANDRO G.D.	ING. FERNANDO M.C.