


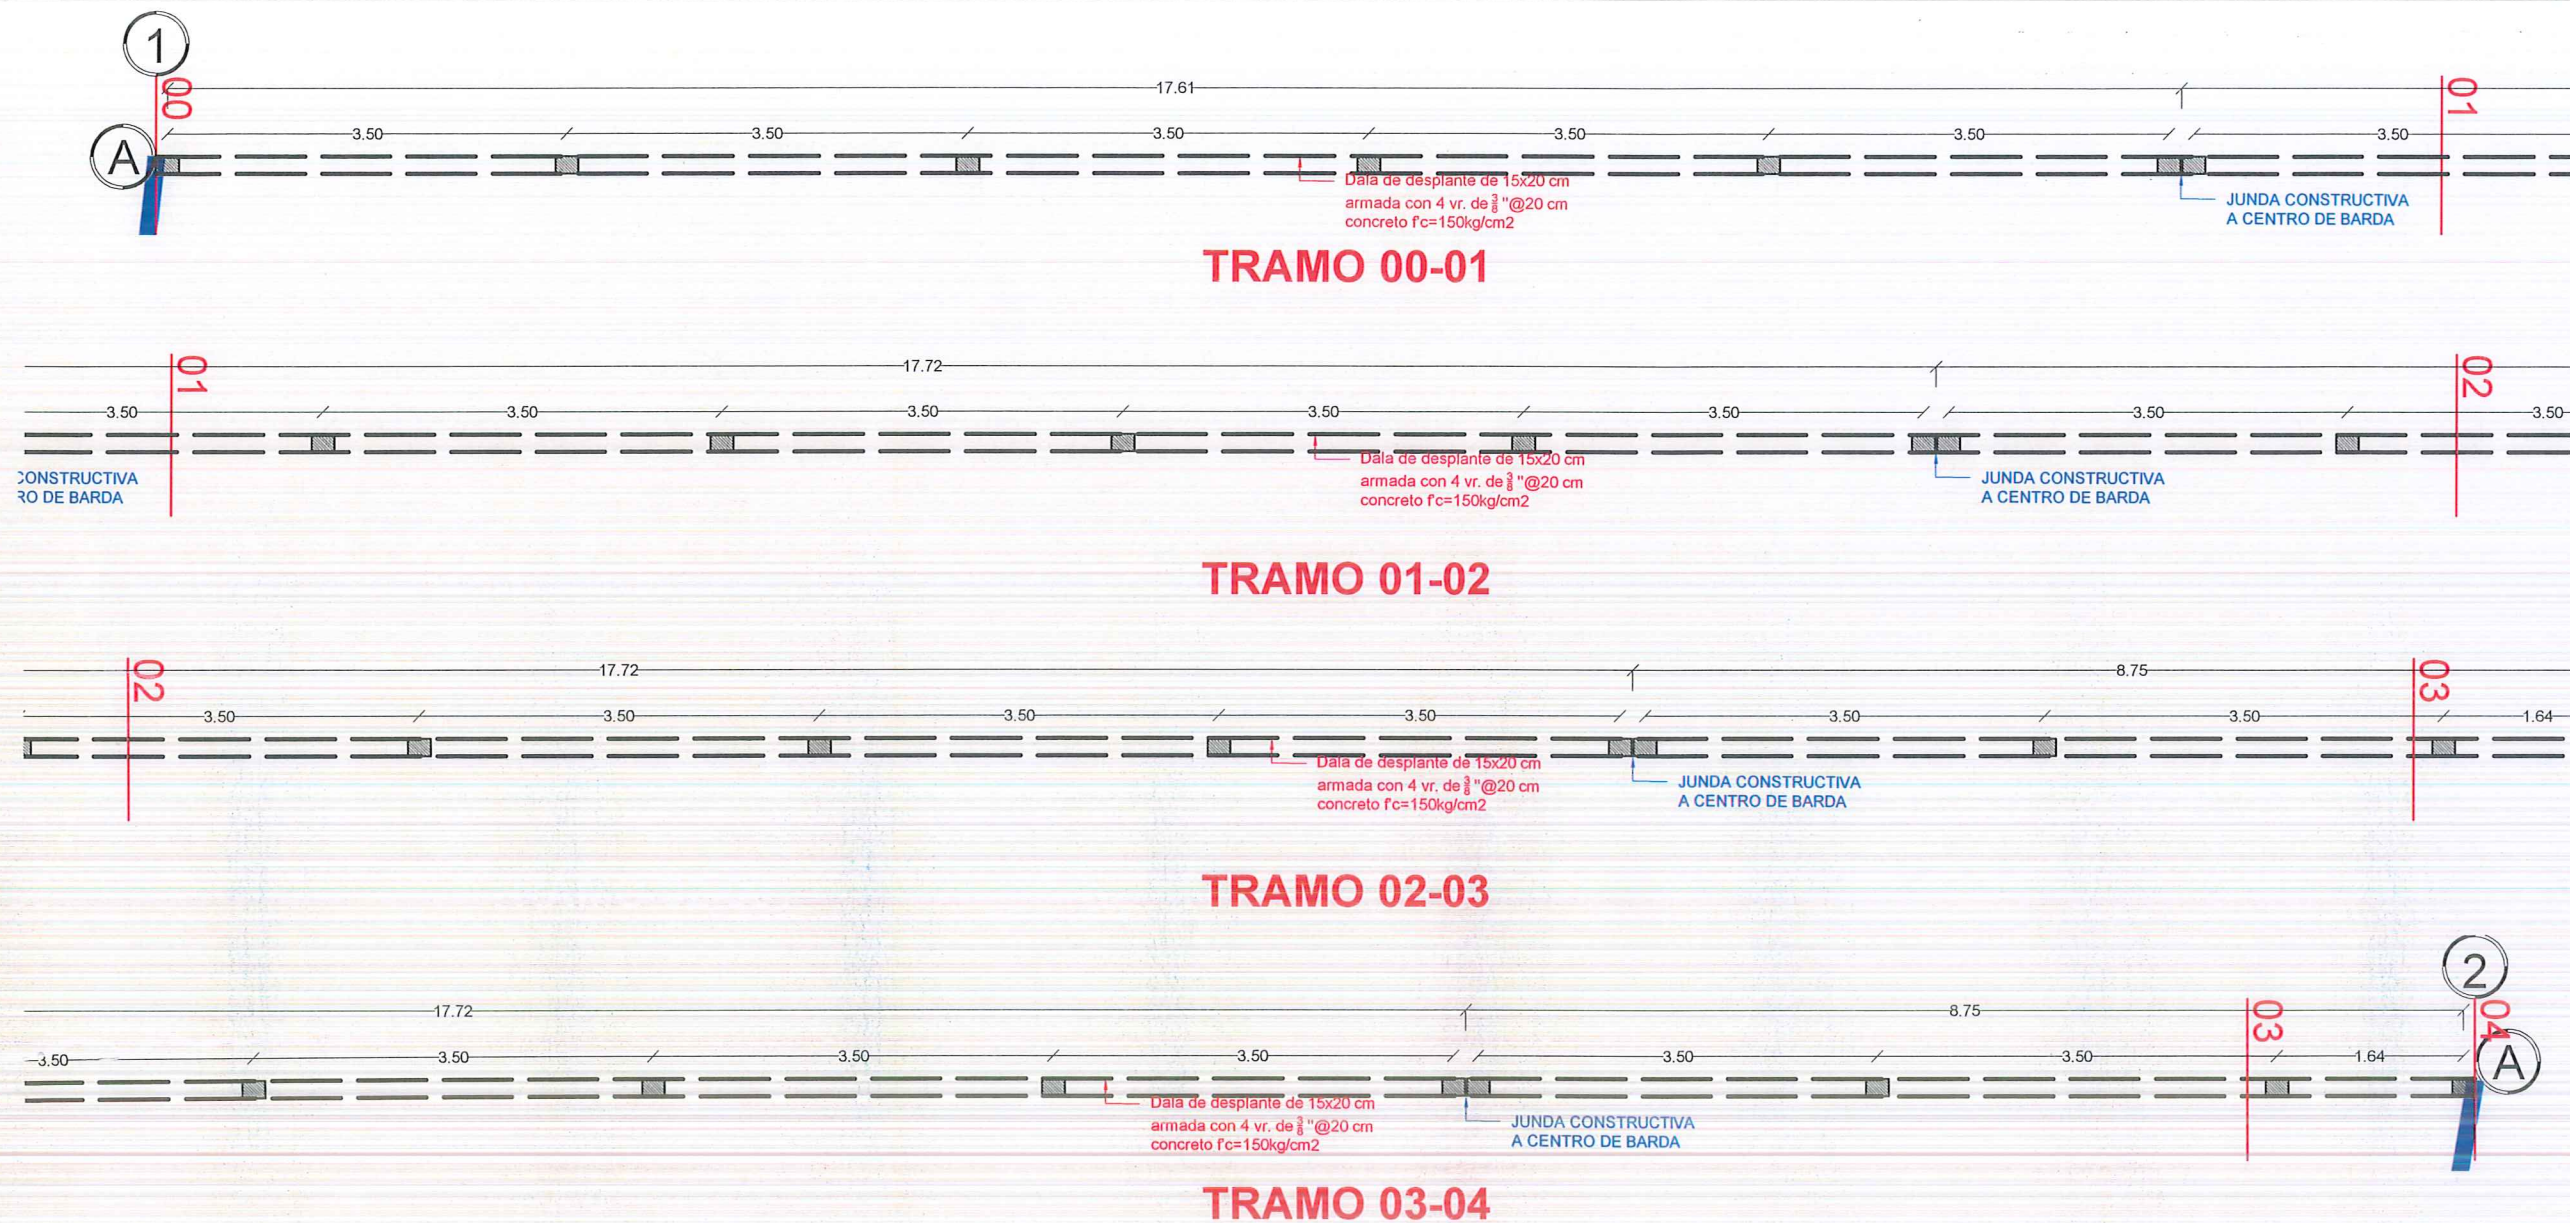

BARDA PERIMETRAL
JARDÍN DE NIÑOS ELIZABETH GALVÁN DE LOZANO
COL. JESÚS VEGA SANCHEZ

UBICACIÓN

simbologia

- Cerca existente
- Barda por construir

GOBIERNO MUNICIPAL DE REYNOSA
ADMINISTRACIÓN 2021 - 2024

R. AYUNTAMIENTO DE REYNOSA, TAM.
SECRETARÍA DE OBRAS PÚBLICAS.

SECRETARIO DE OBRAS PÚBLICAS.

ARQ. EDUARDO LOPEZ ARIAS
DIRECTOR DE CONSTRUCCIÓN.

Secretaría de Obras Públicas
Republicano Ayuntamiento Constitucional
Cd. Reynosa, Tam.
2021 - 2024

ARQ. EDGAR ABRAHAM JIMÉNEZ VEGA
DIRECCION DE PROYECTOS

ING. JUAN GABRIEL MARTINEZ LOPEZ

R. AYUNTAMIENTO DE REYNOSA, TAM.
SECRETARÍA DE OBRAS PÚBLICAS.

OBRA: CONSTRUCCION DE BORDA PERIMETRAL EN JARDÍN DE NIÑOS ELIZABETH GALVÁN DE LOZANO	PLANO: CIM-001 2 DE 3	FECHA: FEB / 2024
PLANO: CIMENTACION	ESC: ESC S/E	UBICACION: CALLE JAZMÍN Y GARDENIA COL. JESÚS VEGA SANCHEZ CIUDAD DE REYNOSA, TAMAULIPAS
PROYECTO ARQ. E.ALEJANDRO G.D.	REVISOR ING. FERNANDO M.C.	