


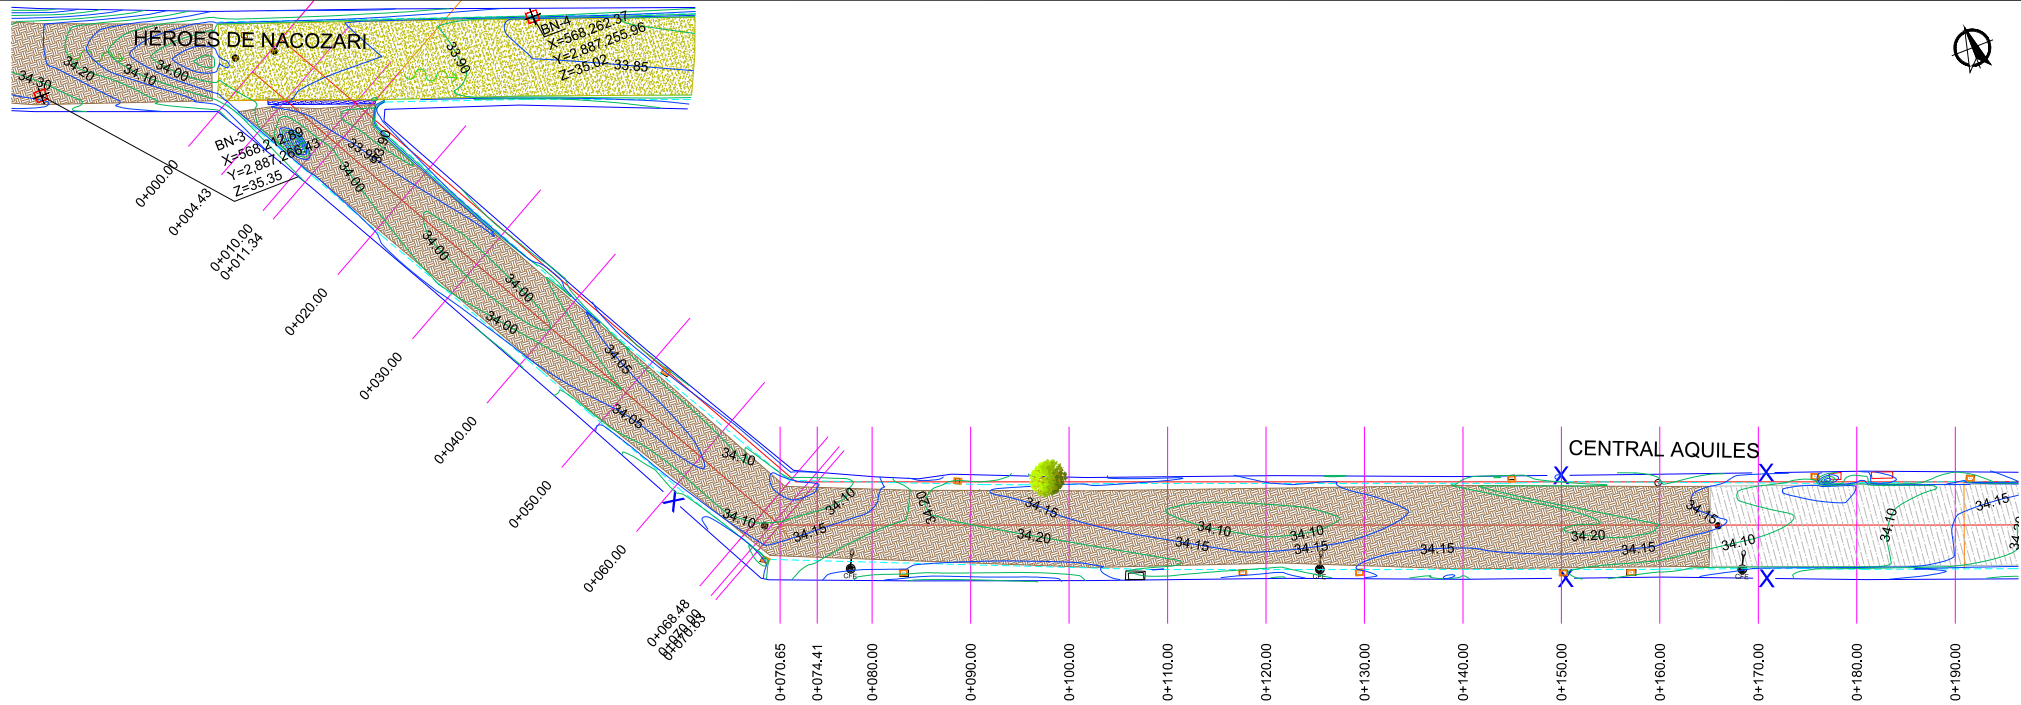

PLANTA TOPOGRAFICA


ESC. 1:1000

NOTAS GENERALES

1. SISTEMA DE COORDENADAS ARBITRARIAS
2. LEVANTAMIENTO TOPOGRÁFICO REALIZADO CON ESTACIÓN TOTAL.
3. ACOTACIONES EN METROS, EXCEPTO LA INDICADA.
4. VER DETALLES GEOMÉTRICO EN PLANO 002-GEO-01

BANCOS DE NIVEL			
NUM.	X	Y	Z
BN 1	568,751.79	2,887,007.78	35.44
BN 2	568,735.92	2,887,045.06	35.39
BN 3	568,212.89	2,887,266.43	35.35
BN 4	568,262.37	2,887,255.96	35.02


CUADRO DE CONSTRUCCION DE EJE						
LADO		RUMBO	DISTANCIA	V	COORDENADAS	
EST	PV				X	Y
PST=0+000.00	PI=0+070.63	S 28°14'09.74" E	70.632	PST=0+000.00	568,233.7917	2,887,260.9776
PI=0+070.63	PI=0+190.91	S 68°54'46.72" E Δ = 40°40'36.98" izq	120.280	PI=0+070.63	568,267.2083	2,887,198.7500
PI=0+190.91	PI=0+259.49	S 69°09'41.74" E Δ = 0°14'55.03" izq	68.583	PI=0+259.49	568,443.5306	2,887,131.0777
PI=0+259.49	PI=0+268.88	S 68°01'58.56" E Δ = 1°7'43.18" der	9.388	PI=0+268.88	568,452.2368	2,887,127.5660
PI=0+268.88	PST=0+311.09	S 69°10'49.28" E Δ = 1°8'50.72" izq	42.216	PST=0+311.09	568,491.6963	2,887,112.5613
LONGITUD = 310.44m						

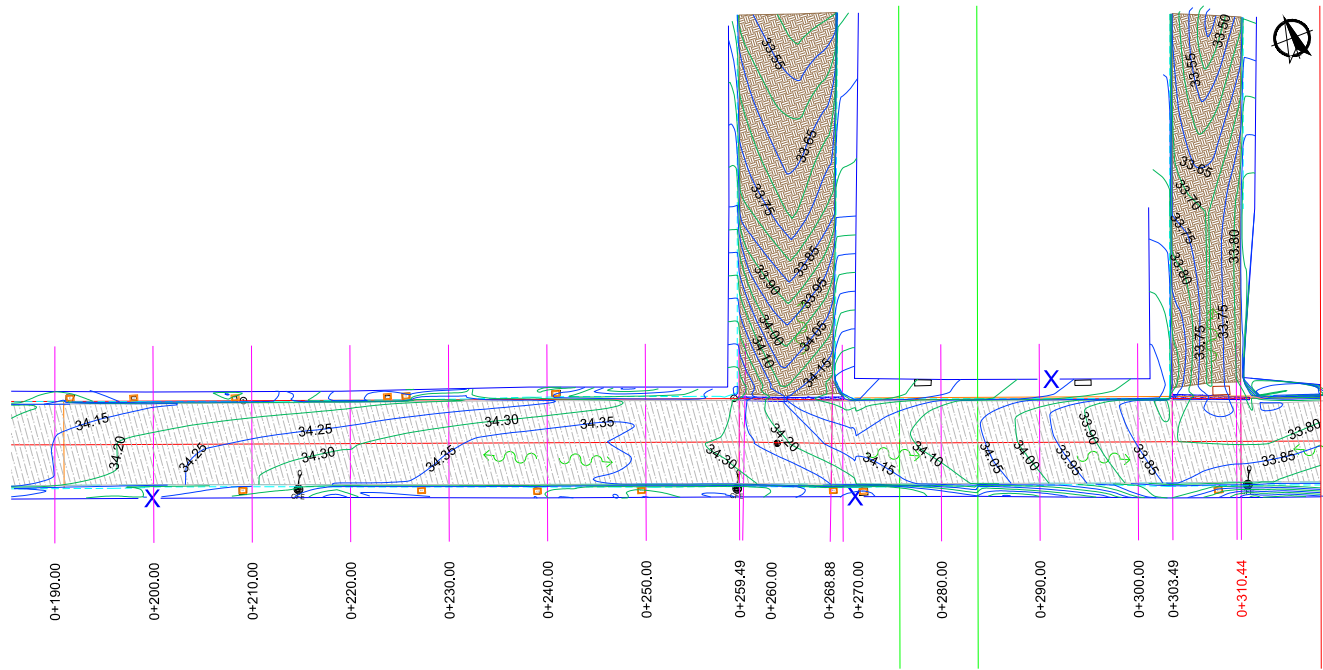

PLANTA TOPOGRAFICA

ESC. 1: 800

UBICACIÓN

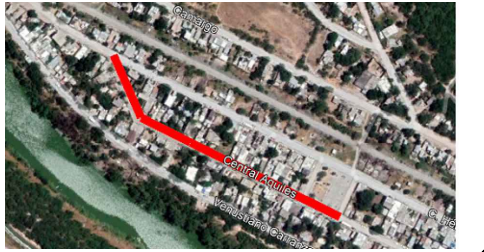

SIMBOLOGÍA

- CARPETA ASFALTICA EXISTENTE
- TERRENO NATURAL EXISTENTE
- CONCRETO EXISTENTE
- BANCO DE NIVEL
- PARAMENTO
- POSTE DE C.F.E.
- POSTE DE TELÉFONO
- GUARNICIÓN EXISTENTE
- DIRECCIÓN DE ESCURRIMIENTO
- REGISTRO SANITARIO EXISTENTE
- POZO DE VISITA
- ÁRBOL EXISTENTE
- CURVAS DE NIVEL DE PROYECTO.



R. AYUNTAMIENTO DE REYNOSA, TAM.
SECRETARÍA DE OBRAS PÚBLICAS


SECRETARIO DE OBRAS PÚBLICAS

ARQ. EDUARDO LÓPEZ ARIAS
DIRECTOR DE CONSTRUCCIÓN

ARQ. EDGAR ABRAHAM JIMÉNEZ VEGA
DIRECTOR DE PROYECTOS


ING. JUAN GABRIEL MARTÍNEZ LÓPEZ

OBRA: PAVIMENTACION HIDRAULICA DE CALLE CENTRAL AQUILES		PLANO: 001-TOP-01 1 DE 13	FECHA: FEB / 2024
PLANO: TOPOGRÁFICO	ESC: 1:800	UBICACION: ENTRE CALLE 5 Y CALLE HEROES DE NACAZARI EN LA COLONIA MODULO 2000 RANCHO GRANDE EN EL MUNICIPIO DE REYNOSA, TAMAULIPAS.	
PROYECTO		REVISÓ	
ING. FERNANDO M.C.		ARQ. E. ALEJANDRO GARCÁ D.	

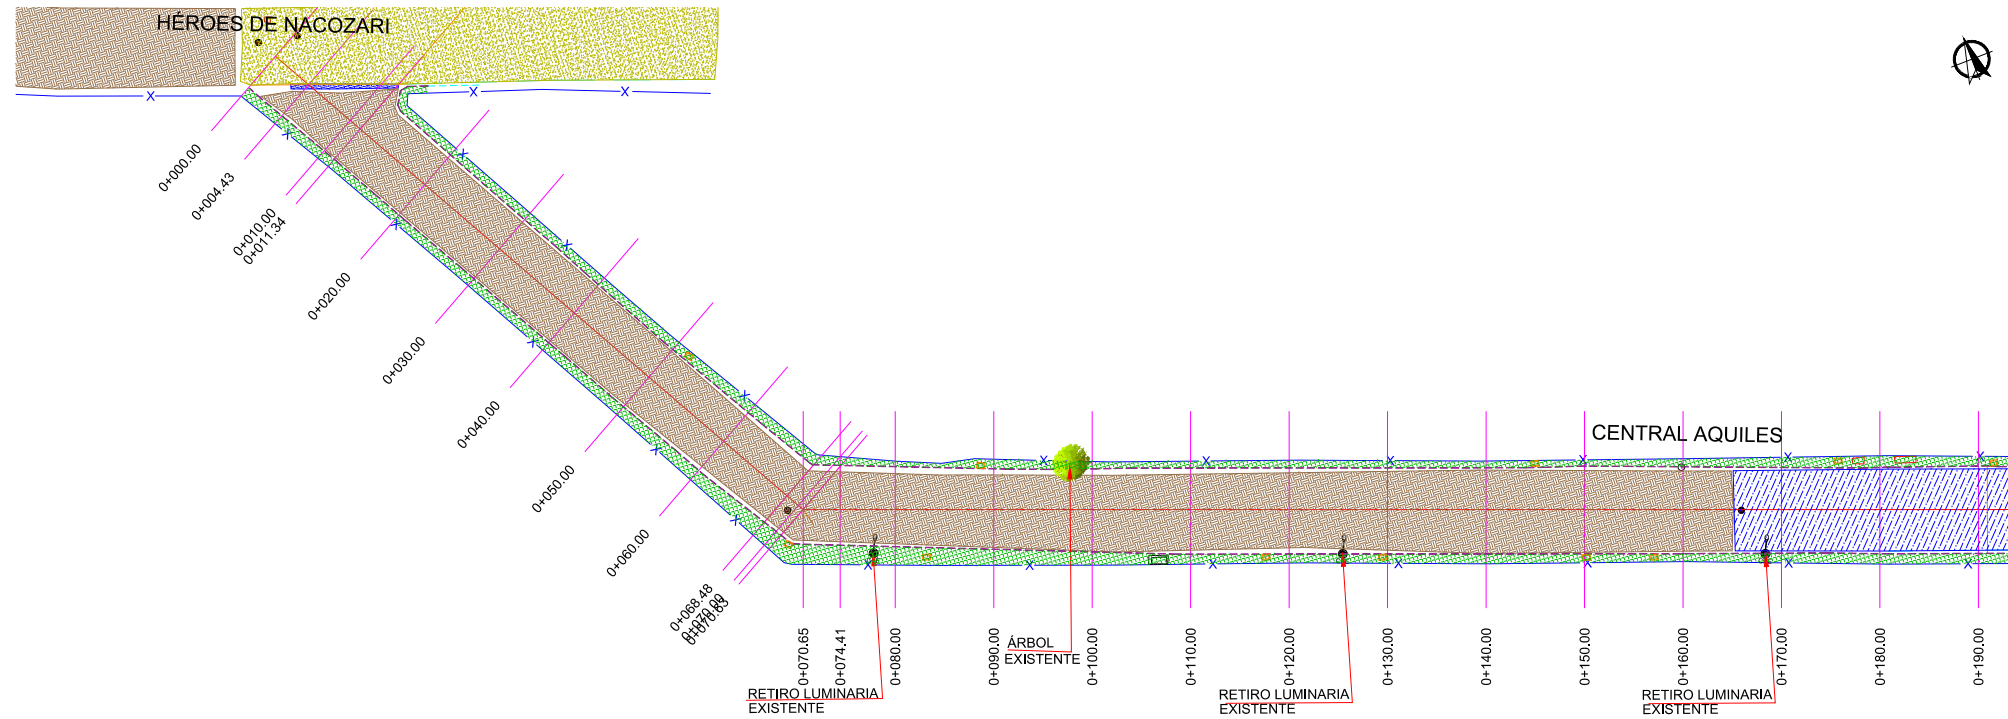

PLANTA DEMOLICIONES

ESC. 1:800

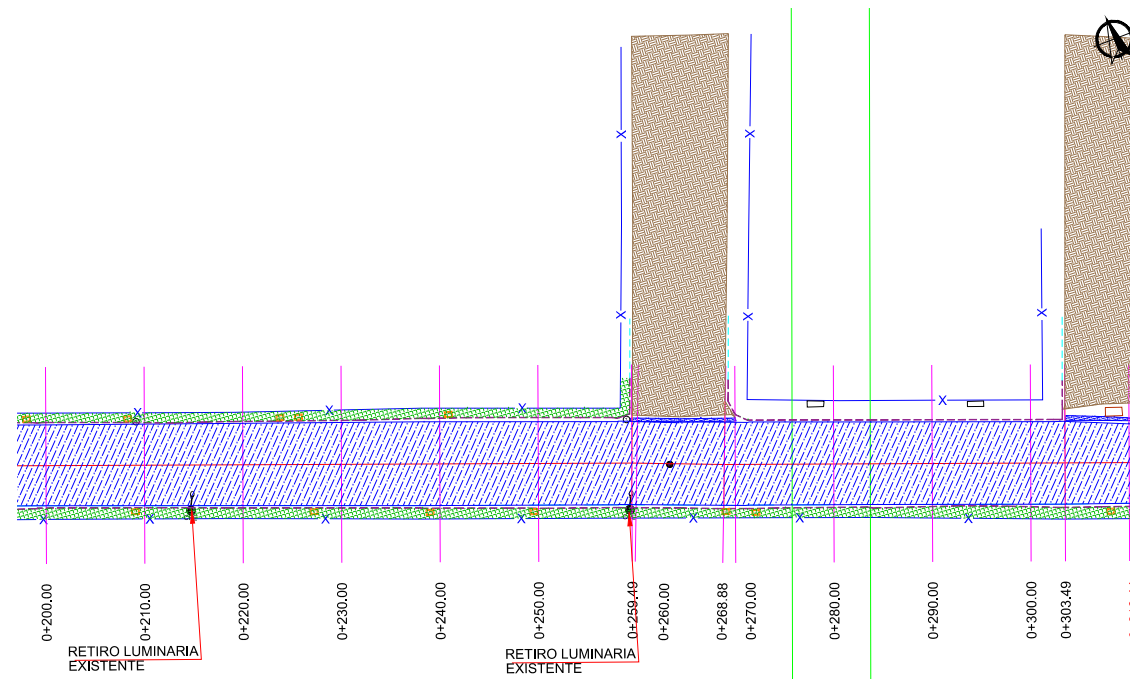

PLANTA DEMOLICIONES

ESC. 1:800

UBICACIÓN



SIMBOLOGÍA

- DEMOLICIÓN DE BANQUETA EXISTENTE
- DEMOLICIÓN DE CARPETA ASFALTICA
- PARAMENTO
- POSTE DE C.F.E.
- POSTE DE TELÉFONO
- DEMOLICIÓN DE GUARNICIÓN
- REGISTRO SANITARIO EXISTENTE
- POZO DE VISITA
- ÁRBOL EXISTENTE
- CURVAS DE NIVEL DE PROYECTO.



R. AYUNTAMIENTO DE REYNOSA, TAM.
SECRETARÍA DE OBRAS PÚBLICAS


SECRETARIO DE OBRAS PÚBLICAS

ARQ. EDUARDO LÓPEZ ARIAS
DIRECTOR DE CONSTRUCCIÓN

ARQ. EDGAR ABRAHAM JIMÉNEZ VEGA
DIRECTOR DE PROYECTOS


ING. JUAN GABRIEL MARTÍNEZ LÓPEZ

OBRA:	PAVIMENTACION HIDRAULICA DE CALLE CENTRAL AQUILES	PLANO:	002-DEM-01	FECHA:	FEB / 2024
PLANO:	DEMOLICIONES	ESC:	1:800	UBICACION:	ENTRE CALLE 5 Y CALLE HÉROES DE NACÓZARI EN LA COLONIA MÓDULO 2000 RANCHO GRANDE EN EL MUNICIPIO DE REYNOSA, TAMAULIPAS.
PROYECTÓ			REVISÓ		
ING. FERNANDO M.C.			ARQ. E. ALEJANDRO GARCÍA D		

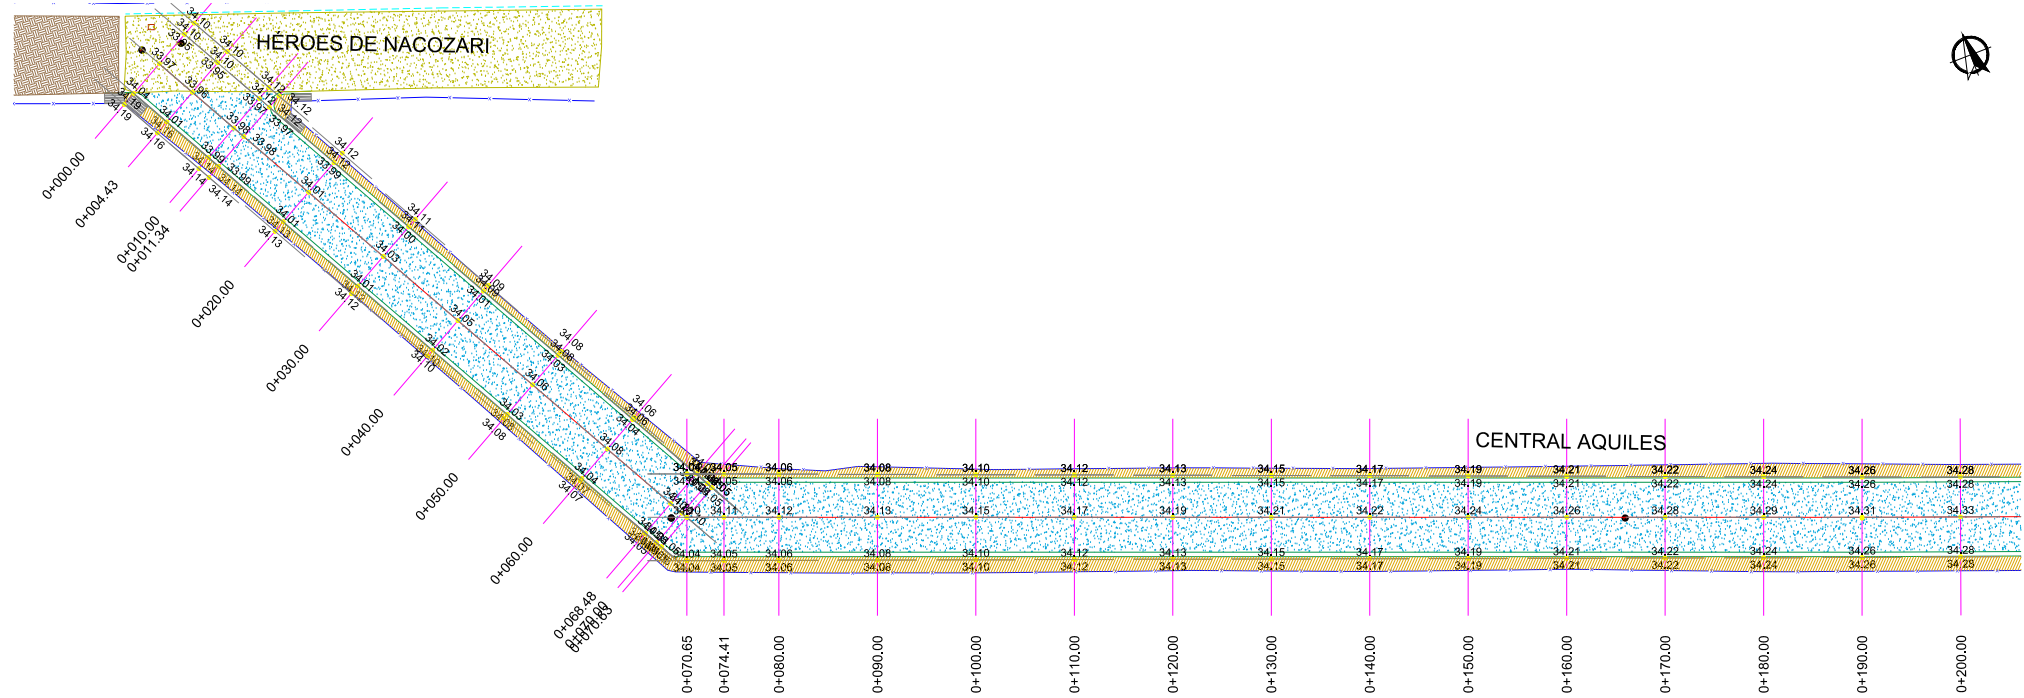

PLANTA GEOMETRICA

ESC. 1 : 800

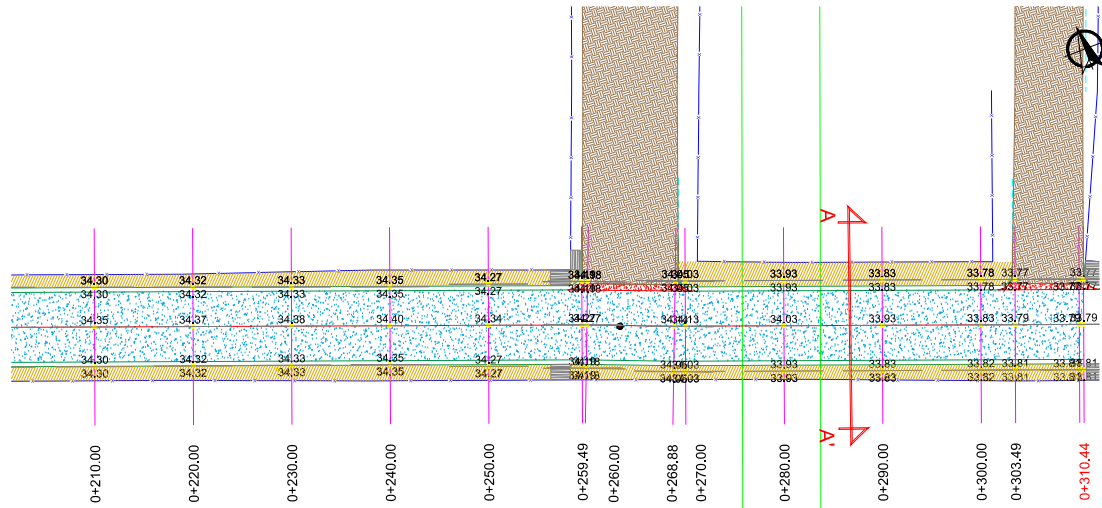

PLANTA GEOMETRICA

ESC. 1 : 800

UBICACIÓN



SIMBOLOGIA

- CONCRETO HIDRÁULICO DE PROYECTO
- BANQUETA DE PROYECTO.
- RAMPA PROPUESTA
- GUARNICION DE PROYECTO
- CARPETA ASFALTICA EXISTENTE
- INDICA PARAMENTO.
- CORDON EXISTENTE.
- POZO DE VISITA



R. AYUNTAMIENTO DE REYNOSA, TAM.
SECRETARÍA DE OBRAS PÚBLICAS

SECRETARIO DE OBRAS PÚBLICAS

ARQ. EDUARDO LÓPEZ ARIAS
DIRECTOR DE CONSTRUCCIÓN

ARQ. EDGAR ABRAHAM JIMÉNEZ VEGA
DIRECTOR DE PROYECTOS

ING. JUAN GABRIEL MARTÍNEZ LÓPEZ

OBRA: PAVIMENTACION HIDRAULICA DE CALLE CENTRAL AQUILES		PLANO: 003-GEO-01 3 DE 13	FECHA: FEB / 2024
PLANO: GEOMETRICO	ESC: 1:800	UBICACION: ENTRE CALLE 5 Y CALLE HÉROES DE NACOZARI EN LA COLONIA MODULO 2000 RANCHO GRANDE EN EL MUNICIPIO DE REYNOSA, TAMAULIPAS.	
PROYECTO		REVISÓ	
ING. FERNANDO M.C.		ARQ. E. ALEJANDRO GARCÍA D	



- 1.- EL SISTEMA DE COORDENADAS ES ARBITRARIAS
- 2.- LEVANTAMIENTO REALIZADO CON ESTACION TOTAL TOPOGRAFICO
- 3.- ACOTACIONES EN METROS EXCEPTO LA INDICADA.
- 4.- LA EXCAVACION SE REALIZARA A CIELO ABIERTO HASTA LLEGAR A LA PROFUNDIDAD DE DESPLANTE QUE MARQUE EL PROYECTO.
- 5.- EL CONCRETO A UTILIZAR EN BANQUETAS SERA DEL TIPO PREMEZCLADO CON UNA FC=150 kg/cm², REVENIMIENTO SERA DE 10 cm.
- 6.- LA MEMBRANA DEL POLIETILENO SE FUJARA MEDIANTE CLAVOS Y FICHAS PARA EVITAR LA FORMACION DE PLEGUES Y DOBLECES.
- 7.- LA MALLA ELECTROSOLDADA 6X6-10/10 SERA COLOCADA EN TODA EL AREA QUE MARCA EL PROYECTO.
- 8.- LOS MATERIALES DE ADICION DEBERAN PRESENTAR UNA CALIDAD TAL QUE LA CAPA MEJORADA CUMPLA CON LOS REQUISITOS EXIGIDOS PARA LA CORONA DEL TERRAPLEN.
- 9.- SE REALIZARA LA EXCAVACION Y RETIRO DE LA CAPA VEGETAL Y DE OTROS MATERIALES BLANDOS, ORGANICOS Y OBJETABLES, DONDE SE HALLAN DE REALIZAR LAS EXCAVACIONES EN CAJA.
- 10.- EL TERRAPLEN SE CONSTRUIRA EN CAPAS HORIZONTALES.
- 11.- LOS MATERIALES PROVENIENTES DEL CORTE QUE PRESENTEN BUENAS CARACTERISTICAS PARA LA CONSTRUCCION DE LA TERRACERIA, SERAN RESERVADOS PARA SU USO EN LA OBRA.
- 12.- LOS MATERIALES QUE NO CUMPLAN CON LO ANTERIOR SERAN RETIRADOS DEL AREA DE ACUERDO A LAS INSTRUCCIONES DEL SUPERVISOR.
- 13.- LOS MATERIALES ADICIONALES SE EXTRAEN DE ZONAS DE PRESTAMO APROBADAS POR EL SUPERVISOR Y DEBERAN CUMPLIR CON LAS ESPECIFICACIONES.
- 14.- NO SE EXTENDERA NINGUNA CAPA, MIENTRAS NO SE HAYA COMPROBADO QUE LA SUBYACENTE CUMPLE LAS CONDICIONES DE COMPACTACION EXIGIDAS.
- 15.- EL AGUA A UTILIZAR DEBERA SER LIMPIA Y LIBRE DE GRASAS.
- 16.- CUANDO EL MATERIAL DE LOS TERRAPLENES CONTENGA MAYOR GRADO DE HUMEDAD QUE EL OPTIMO, ANTES DE INICIAR LA COMPACTACION SE ELIMINARA LA HUMEDAD EXCEDENTE, SEGUN EL PROCEDIMIENTO QUE APRUEBE EL SUPERVISOR.
- 17.- SERA RESPONSABLE DEL CONTRATISTA ASEGURAR UN CONTENIDO DE HUMEDAD QUE GARANTICE EL GRADO COMPACTACION EXIGIDO EN TODAS LAS CAPAS DEL CUERPO DEL TERRAPLEN.
- 18.- LA DENSIDAD DE LA SUBRASANTE COMPACTADA SE DEFINIRA SOBRE UN MINIMO DE SEIS (6) DETERMINACIONES, EN SITIOS ELEGIDOS AL AZAR CON UNA FRECUENCIA DE (1) CADA 250 m.
- 19.- LA COMPACTACION DE LOS MATERIALES DEBERA REALIZARSE EN CAPAS DE ACUERDO REGLAMENTADO EN EL PROYECTO A UN MAXIMO DE 20 cm.
- 20.- EL MATERIAL DE BASE SERA DE 0.20 m
- 21.- CONCRETO HIDRAULICO MR=42 kg/cm², TMA 19 mm, ESPESOR DE 15 cm Y REVENIMIENTO DE 10 cm.



SECRETARIO DE OBRAS PÚBLICAS




SECRETARIO DE OBRAS PÚBLICAS

ARQ. EDUARDO LÓPEZ ARIAS
DIRECTOR DE CONSTRUCCIÓN













ARQ. EDGAR ABRAHAM JIMÉNEZ VEGA
DIRECTOR DE PROYECTOS

ING. JUAN GABRIEL MARTÍNEZ LÓPEZ

OBRA:		PLANO:	FECHA:
PAVIMENTACION HIDRAULICA DE CALLE CENTRAL AQUILES		003-DET-01	FEB / 2024
		4 DE 13	
PLANO:	ESC:	UBICACION: ENTRE CALLE 5 Y CALLE HÉROES DE NACAZARI EN LA COLONIA MODULO 2000 RANCHO GRANDE EN EL MUNICIPIO DE REYNOSA, TAMAULIPAS.	
DETALLES			
PROYECTO		REVISÓ	
ING. FERNANDO M.C.		ARQ. E. ALEJANDRO GARCÍA D.	

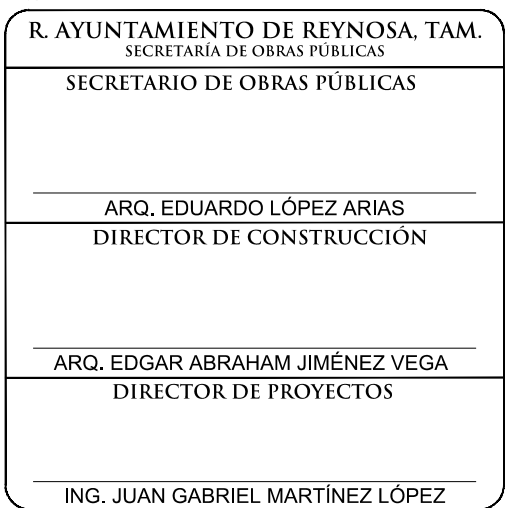 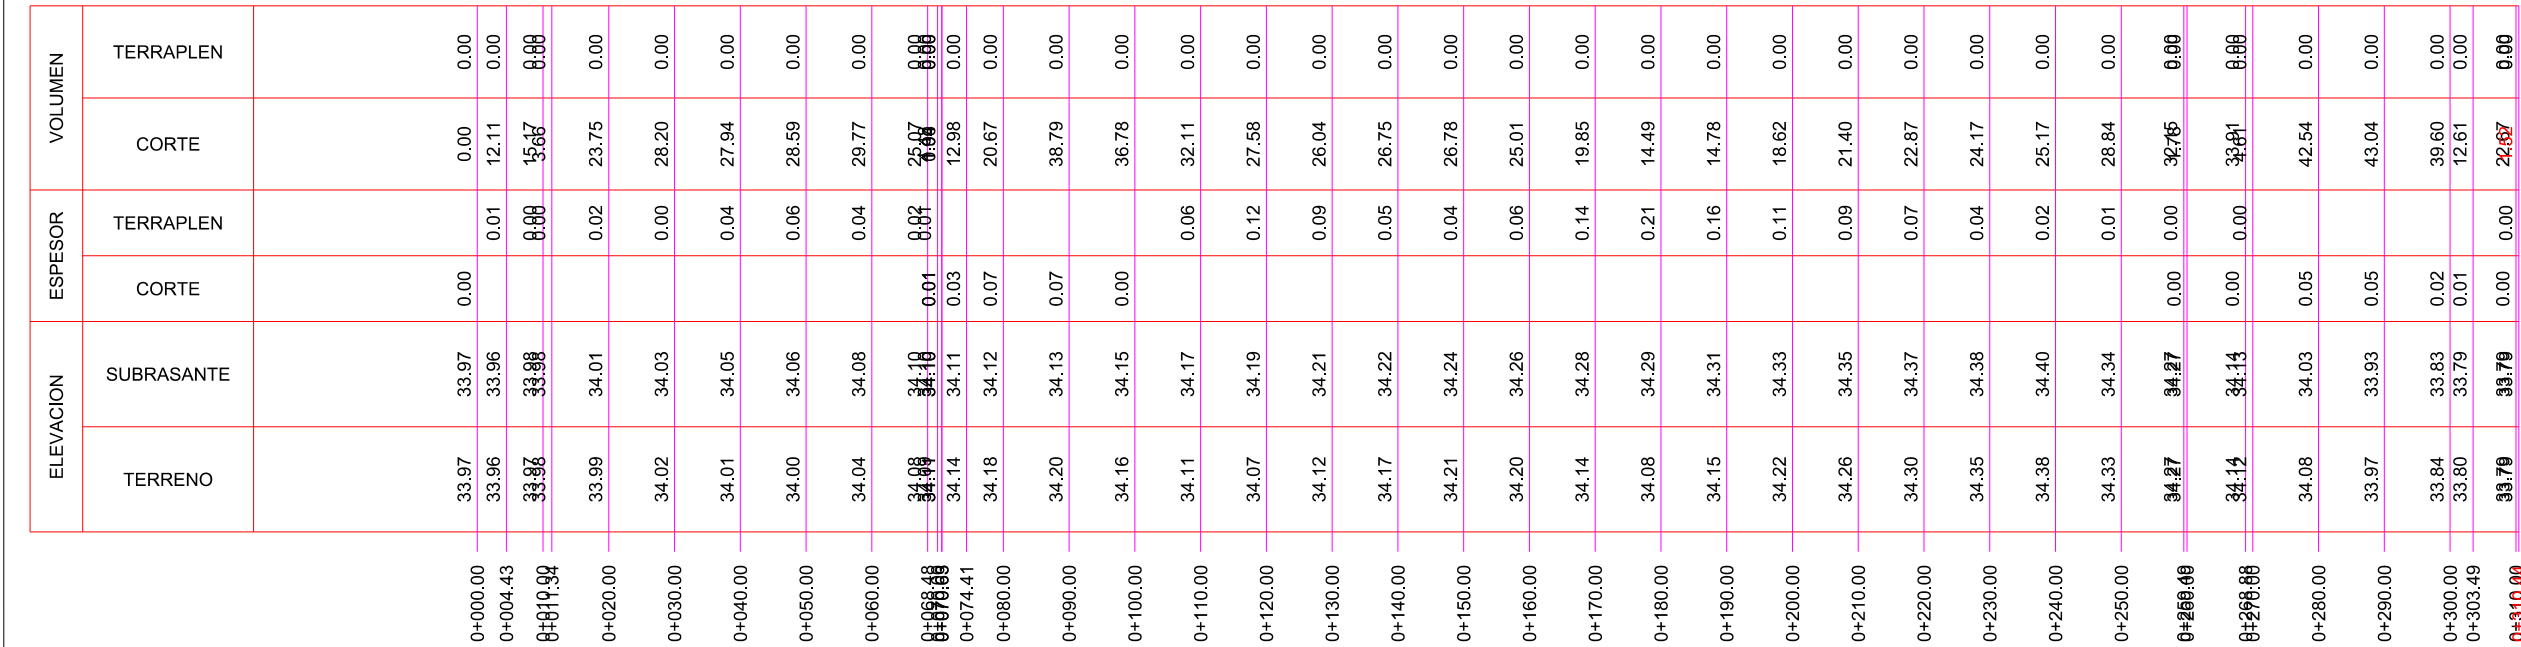

OBRA:		PLANO:	FECHA:
PAVIMENTACION HIDRAULICA DE CALLE CENTRAL AQUILES		004-PER-01	FEB / 2024
		5 DE 13	
PLANO:	ESC:	UBICACION: ENTRE CALLE 5 Y CALLE HEROES DE NACOZARI EN LA COLONIA MODULO 2000 RANCHO GRANDE EN EL MUNICIPIO DE REYNOSA, TAMAULIPAS.	
PERFIL	1:1000		
PROYECTO		REVISO	
ING. FERNANDO M.C.		ARQ. E. ALEJANDRO GARCÍA D	

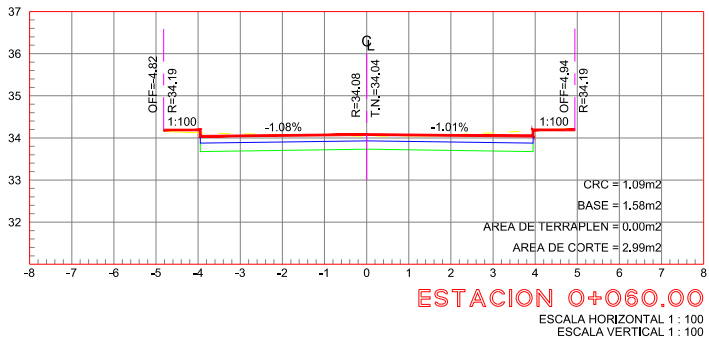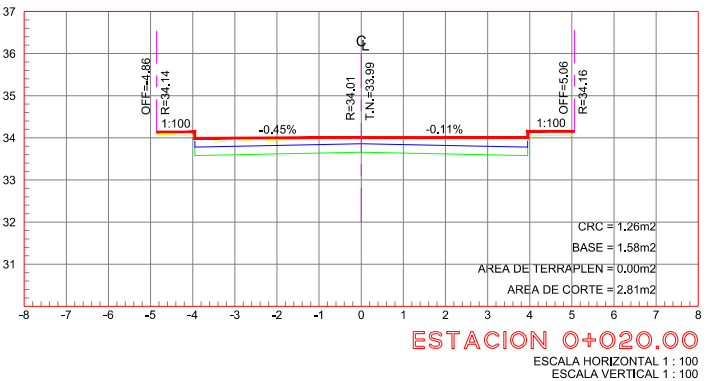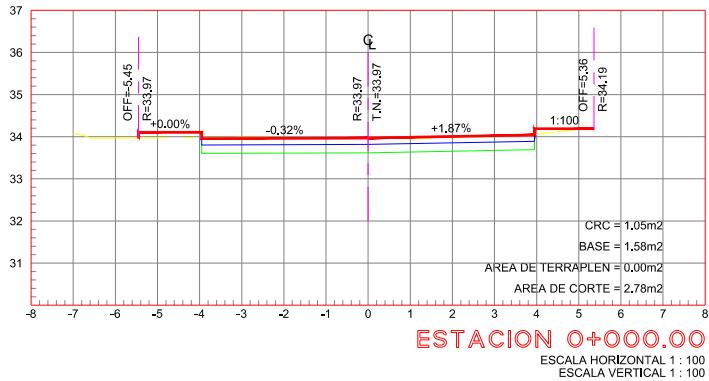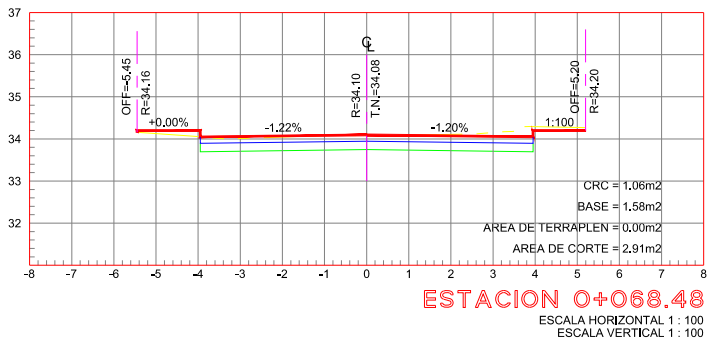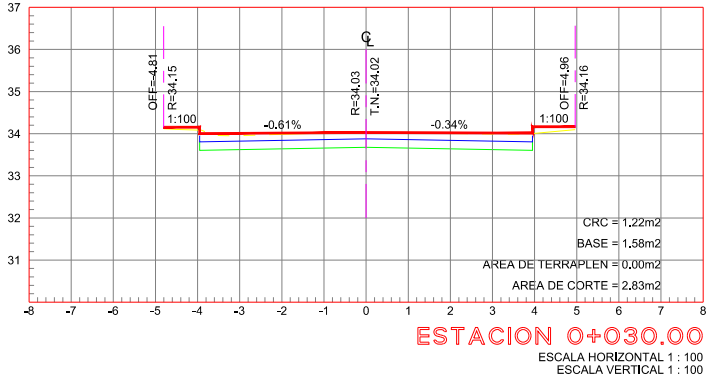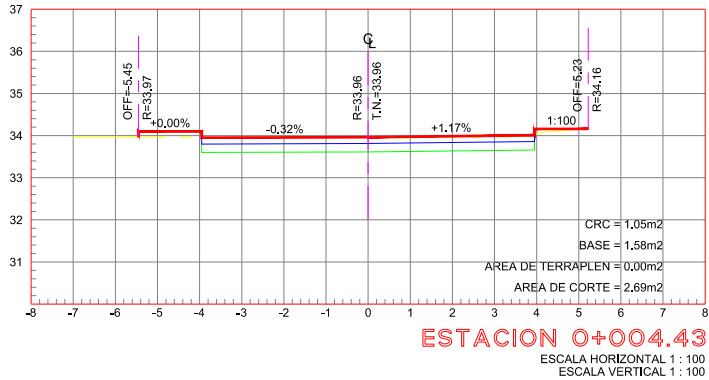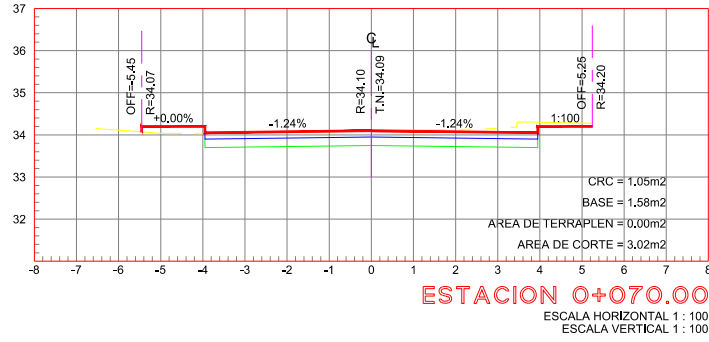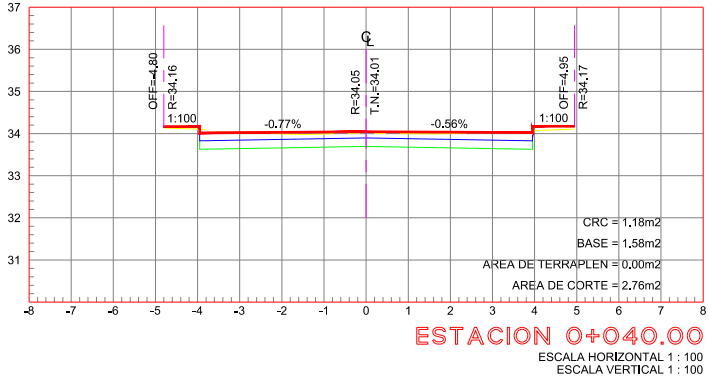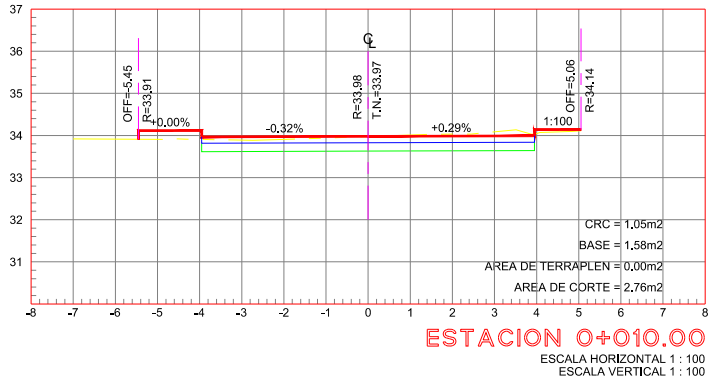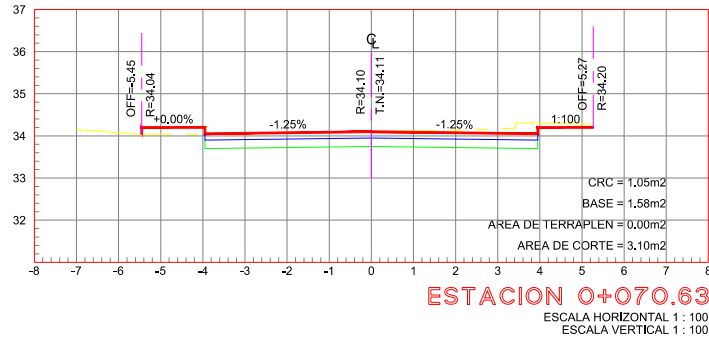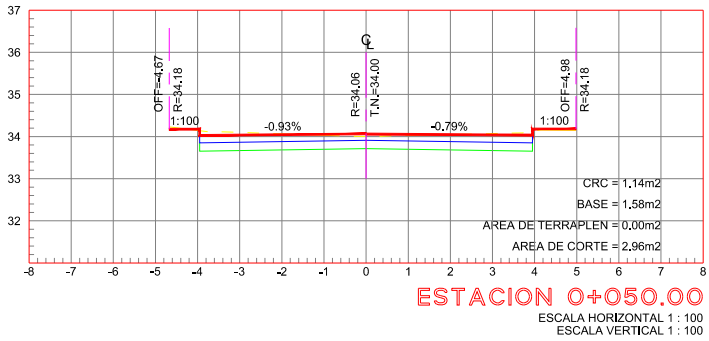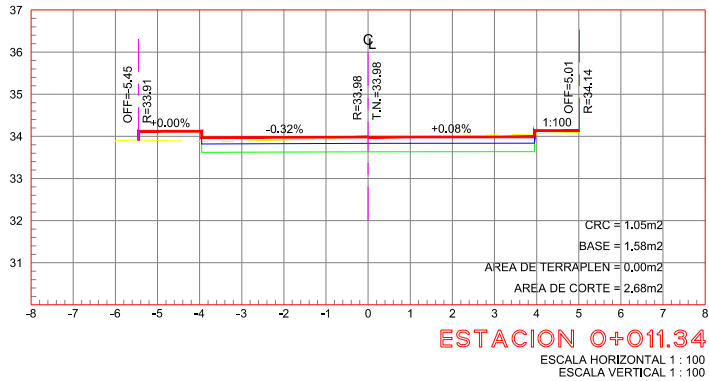


R. AYUNTAMIENTO DE REYNOSA, TAM.
SECRETARÍA DE OBRAS PÚBLICAS
SECRETARIO DE OBRAS PÚBLICAS

ARQ. EDUARDO LÓPEZ ARIAS
DIRECTOR DE CONSTRUCCIÓN

ARQ. EDGAR ABRAHAM JIMÉNEZ VEGA
DIRECTOR DE PROYECTOS


ING. JUAN GABRIEL MARTÍNEZ LÓPEZ

OBRA:	PAVIMENTACION HIDRAULICA DE CALLE CENTRAL AQUILES	PLANO:	005-SECC-01	FECHA:	FEB / 2024
PLANO:	SECCIONES	ESC:	1:100	UBICACION:	ENTRE CALLE 5 Y CALLE HÉROES DE NACÓZARI EN LA COLONIA MÓDULO 2000 RANCHO GRANDE EN EL MUNICIPIO DE REYNOSA, TAMAULIPAS.
PROYECTO		REVISÓ			
ING. FERNANDO M.C.		ARQ. E. ALEJANDRO GARCÍA D			

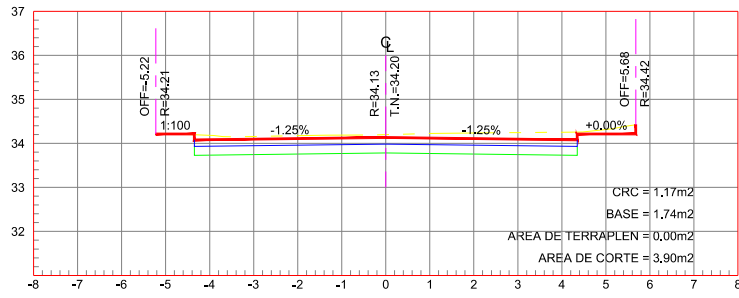


ESTACION 0+090.00

ESCALA HORIZONTAL 1 : 100
ESCALA VERTICAL 1 : 100

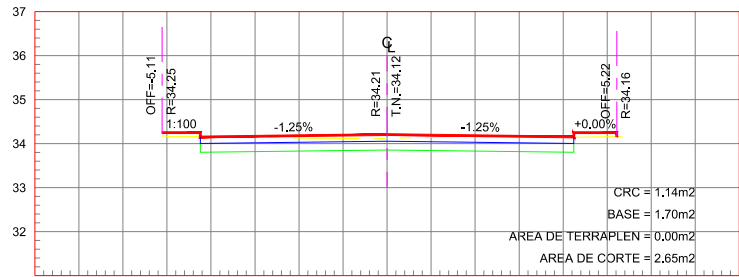


ESTACION 0+130.00

ESCALA HORIZONTAL 1 : 100
ESCALA VERTICAL 1 : 100

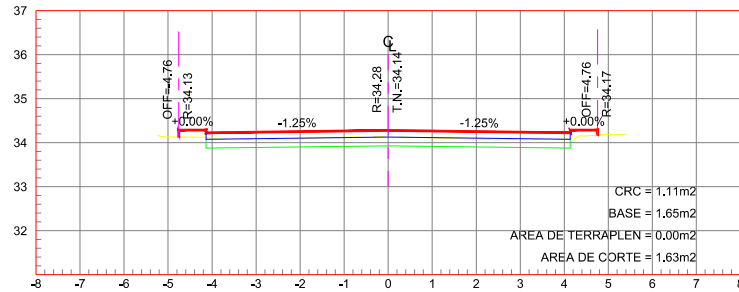


ESTACION 0+170.00

ESCALA HORIZONTAL 1 : 100
ESCALA VERTICAL 1 : 100

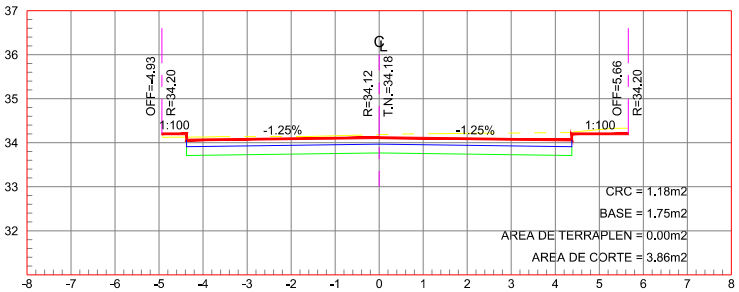


ESTACION 0+080.00

ESCALA HORIZONTAL 1 : 100
ESCALA VERTICAL 1 : 100

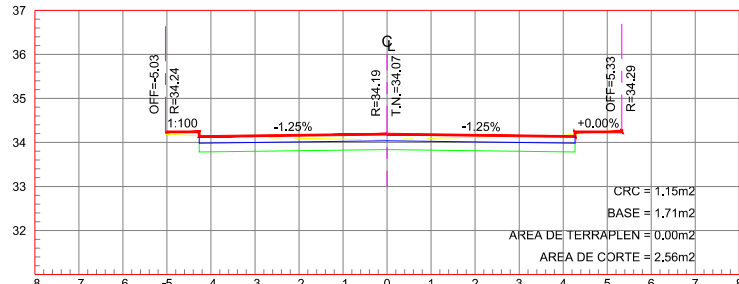


ESTACION 0+120.00

ESCALA HORIZONTAL 1 : 100
ESCALA VERTICAL 1 : 100

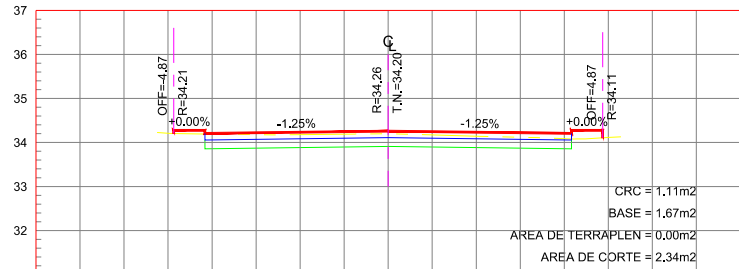


ESTACION 0+160.00

ESCALA HORIZONTAL 1 : 100
ESCALA VERTICAL 1 : 100

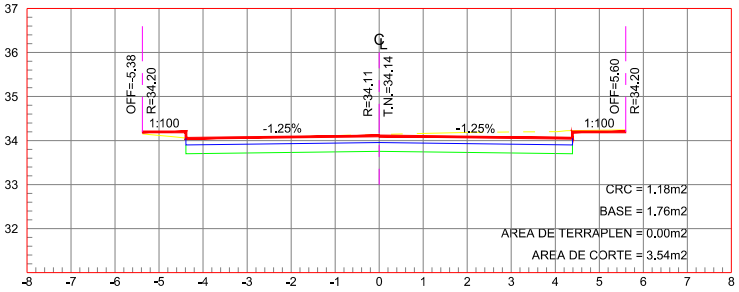


ESTACION 0+074.41

ESCALA HORIZONTAL 1 : 100
ESCALA VERTICAL 1 : 100

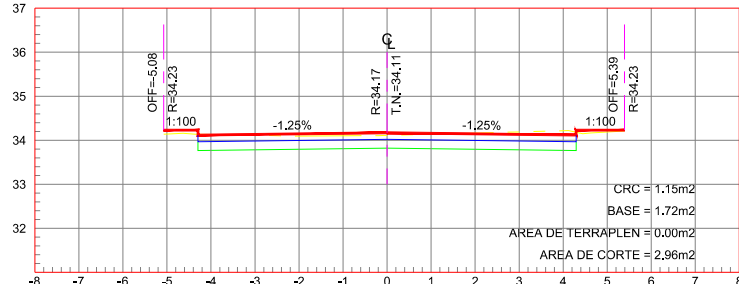


ESTACION 0+110.00

ESCALA HORIZONTAL 1 : 100
ESCALA VERTICAL 1 : 100

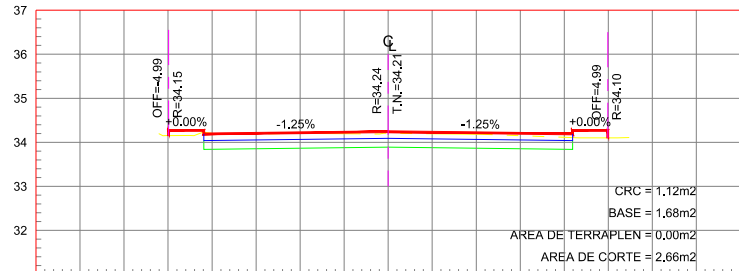


ESTACION 0+150.00

ESCALA HORIZONTAL 1 : 100
ESCALA VERTICAL 1 : 100

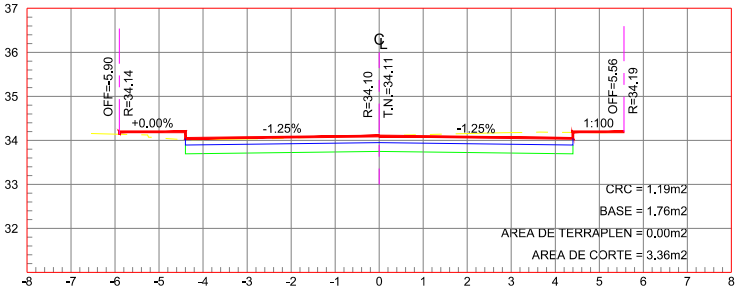


ESTACION 0+070.65

ESCALA HORIZONTAL 1 : 100
ESCALA VERTICAL 1 : 100

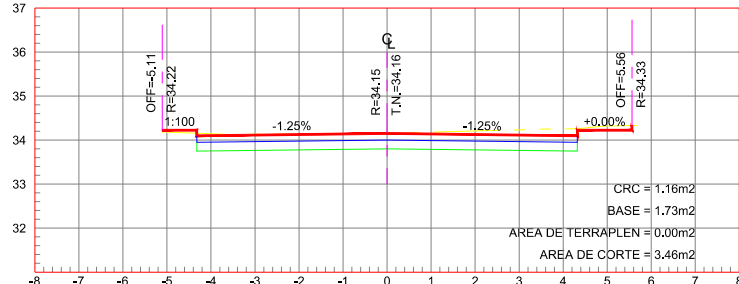

ESTACION 0+100.00


ESCALA HORIZONTAL 1 : 100
ESCALA VERTICAL 1 : 100

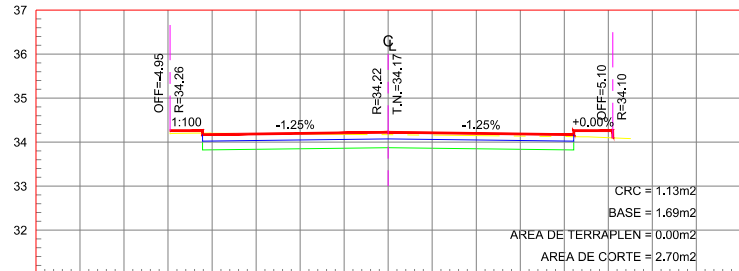

ESTACION 0+140.00

ESCALA HORIZONTAL 1 : 100
ESCALA VERTICAL 1 : 100

UBICACIÓN

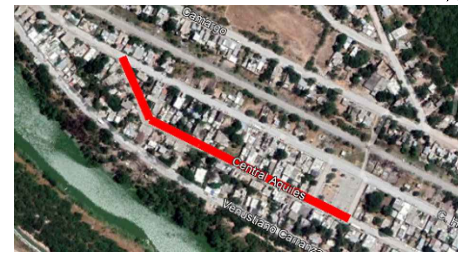

GOBIERNO MUNICIPAL DE
REYNOSA
ADMINISTRACIÓN 2021 - 2024

R. AYUNTAMIENTO DE REYNOSA, TAM.
SECRETARÍA DE OBRAS PÚBLICAS













SECRETARIO DE OBRAS PÚBLICAS

ARQ. EDUARDO LÓPEZ ARIAS
DIRECTOR DE CONSTRUCCIÓN

ARQ. EDGAR ABRAHAM JIMÉNEZ VEGA
DIRECTOR DE PROYECTOS

ING. JUAN GABRIEL MARTÍNEZ LÓPEZ

OBRA: PAVIMENTACION HIDRAULICA DE CALLE CENTRAL AQUILES		PLANO: 005-SECC-02 7 DE 13	FECHA: FEB / 2024
PLANO: SECCIONES	ESC: 1:100	UBICACION: ENTRE CALLE 5 Y CALLE HÉROES DE NACÓZARI EN LA COLONIA MÓDULO 2000 RANCHO GRANDE EN EL MUNICIPIO DE REYNOSA, TAMAULIPAS.	
PROYECTÓ		REVISÓ	
ING. FERNANDO M.C.		ARQ. E. ALEJANDRO GARCÍA D	

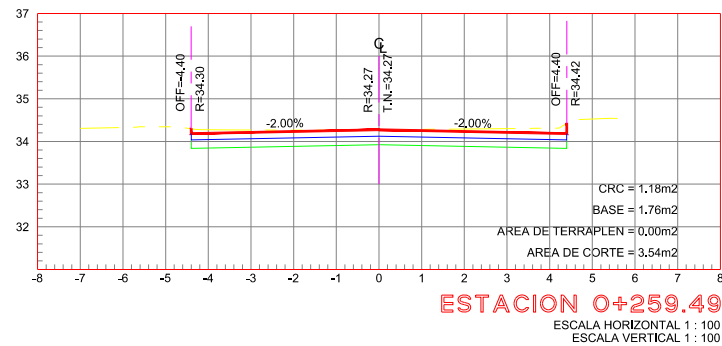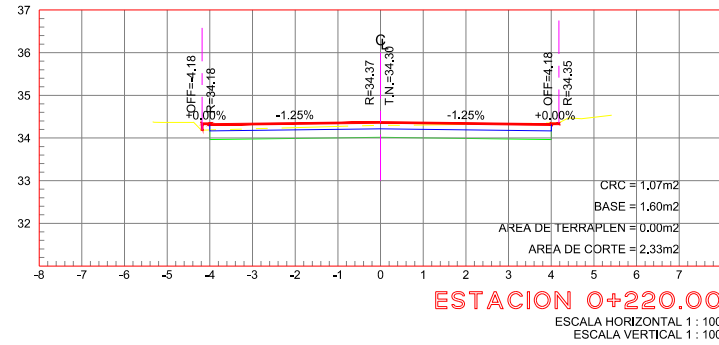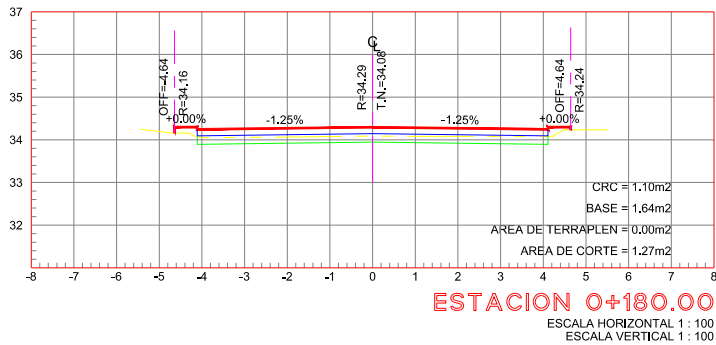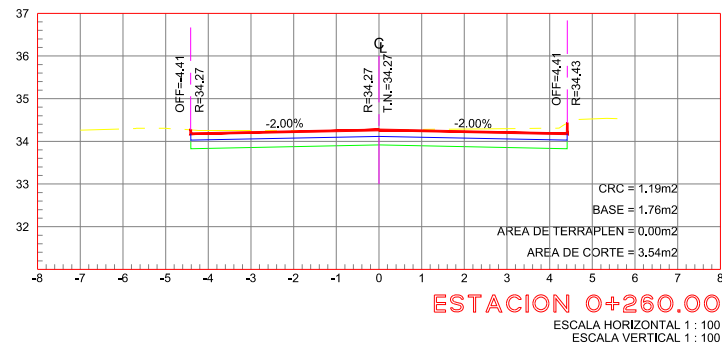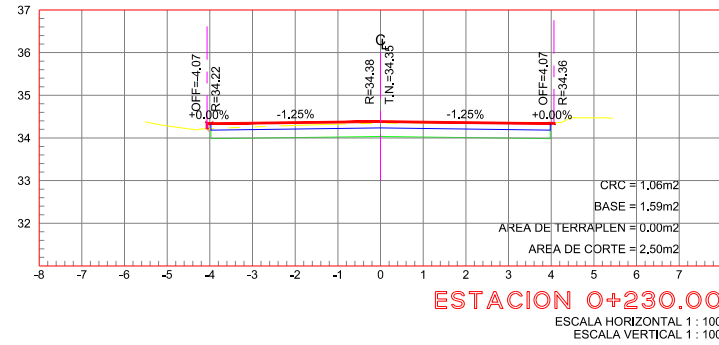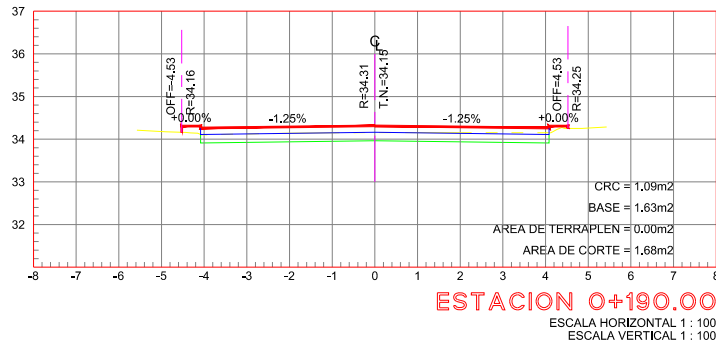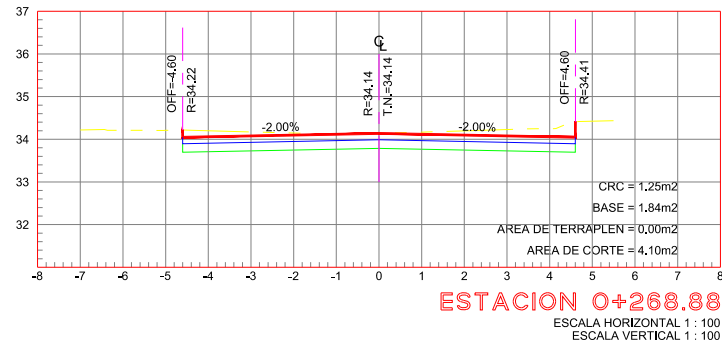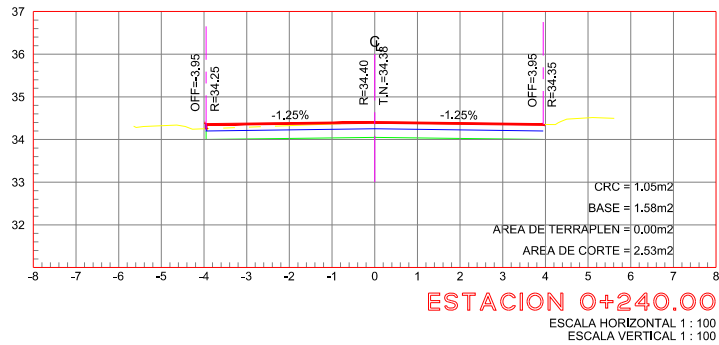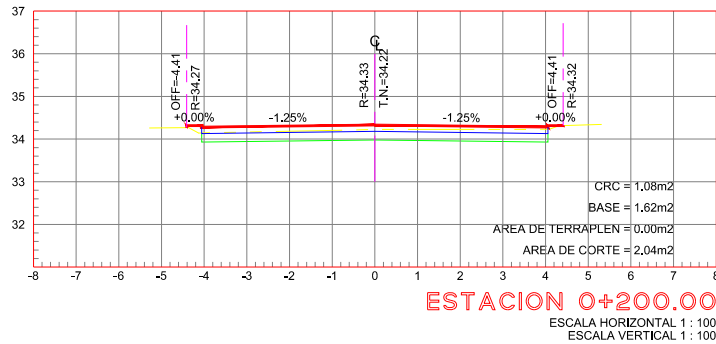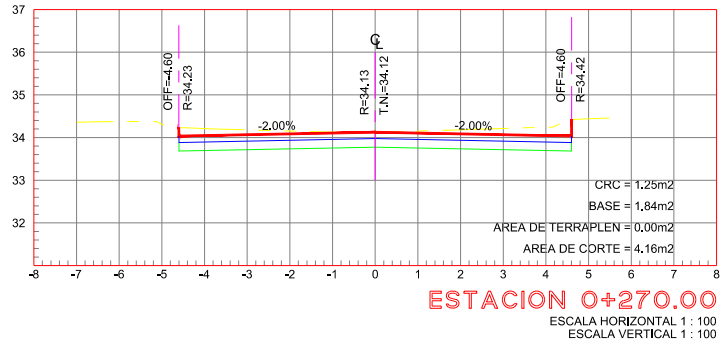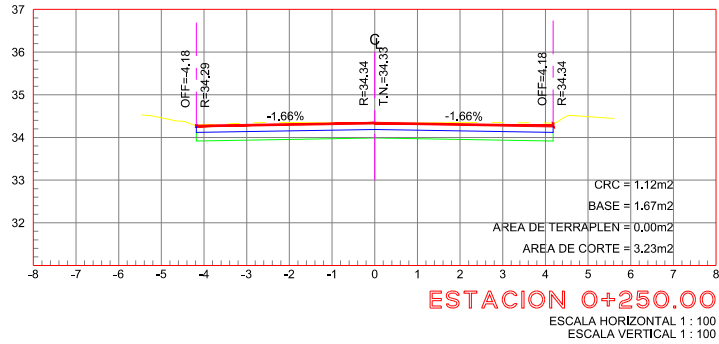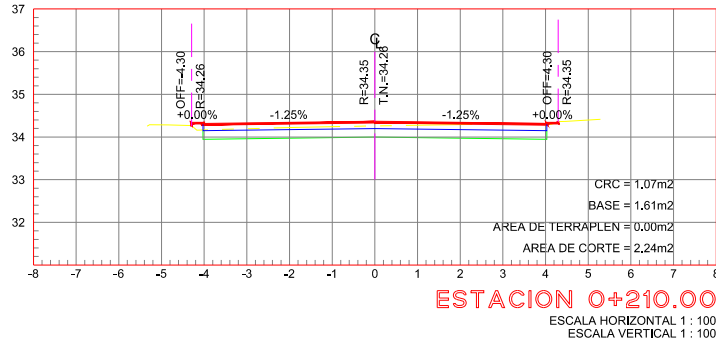

R. AYUNTAMIENTO DE REYNOSA, TAM.
SECRETARÍA DE OBRAS PÚBLICAS


SECRETARIO DE OBRAS PÚBLICAS

ARQ. EDUARDO LÓPEZ ARIAS
DIRECTOR DE CONSTRUCCIÓN

ARQ. EDGAR ABRAHAM JIMÉNEZ VEGA
DIRECTOR DE PROYECTOS


ING. JUAN GABRIEL MARTÍNEZ LÓPEZ

OBRA:	PAVIMENTACION HIDRAULICA DE CALLE CENTRAL AQUILES	PLANO:	005-SECC-03	FECHA:	FEB / 2024
PLANO:	SECCIONES	ESC:	1:100	UBICACION:	ENTRE CALLE 5 Y CALLE HÉROES DE NACÓZARI EN LA COLONIA MÓDULO 2000 RANCHO GRANDE EN EL MUNICIPIO DE REYNOSA, TAMAULIPAS.
PROYECTÓ			REVISÓ		
ING. FERNANDO M.C.			ARQ. E. ALEJANDRO GARCÍA D		

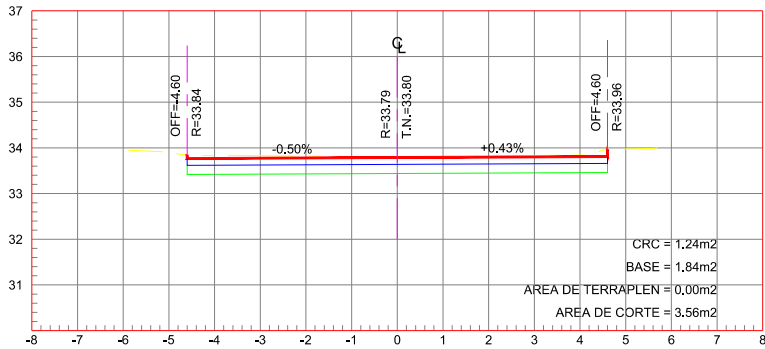


ESTACION 0+303.49

ESCALA HORIZONTAL 1 : 100
ESCALA VERTICAL 1 : 100

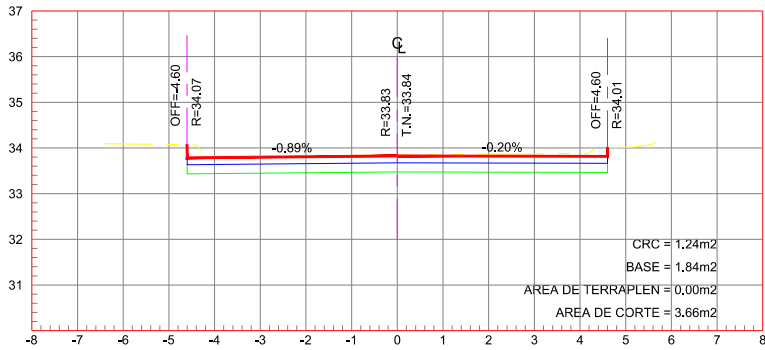


ESTACION 0+300.00

ESCALA HORIZONTAL 1 : 100
ESCALA VERTICAL 1 : 100

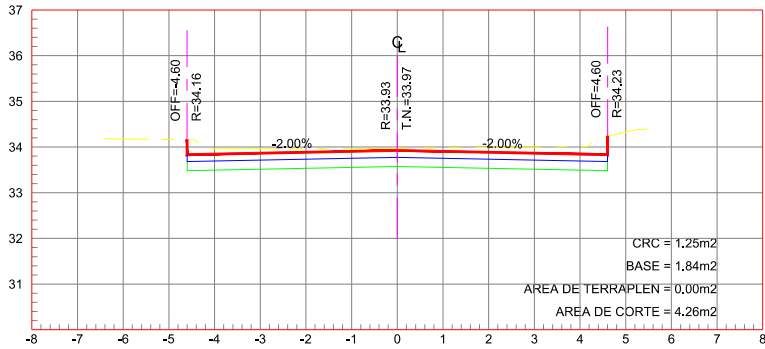


ESTACION 0+290.00

ESCALA HORIZONTAL 1 : 100
ESCALA VERTICAL 1 : 100

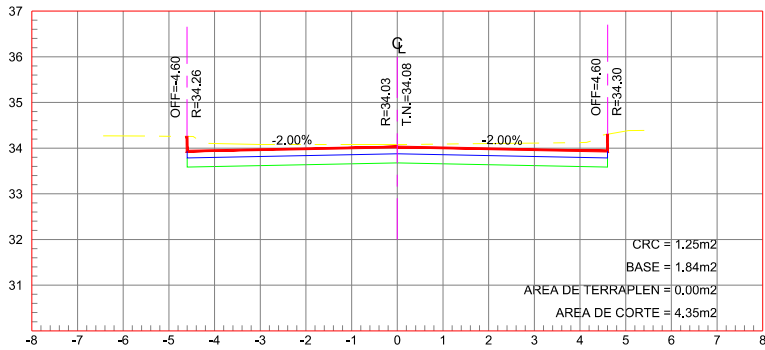


ESTACION 0+280.00

ESCALA HORIZONTAL 1 : 100
ESCALA VERTICAL 1 : 100

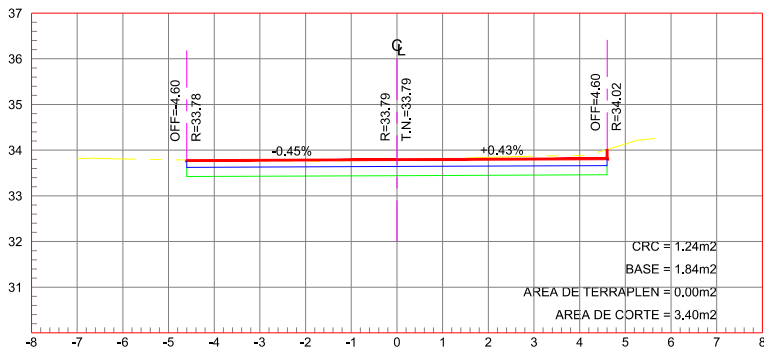

ESTACION 0+310.44

ESCALA HORIZONTAL 1 : 100
ESCALA VERTICAL 1 : 100

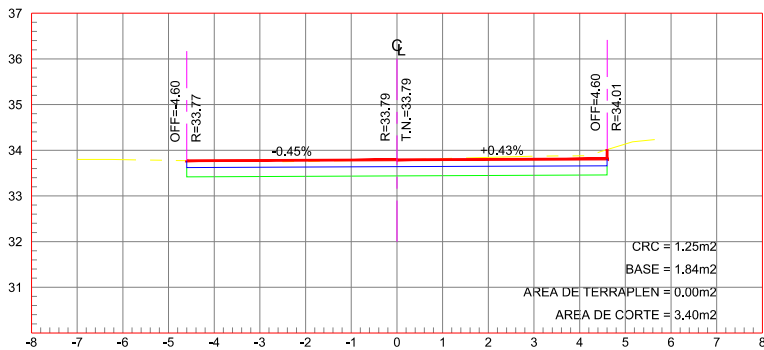

ESTACION 0+310.00

ESCALA HORIZONTAL 1 : 100
ESCALA VERTICAL 1 : 100

UBICACIÓN



GOBIERNO MUNICIPAL DE
REYNOSA
ADMINISTRACIÓN 2021 - 2024

R. AYUNTAMIENTO DE REYNOSA, TAM.
SECRETARÍA DE OBRAS PÚBLICAS


SECRETARIO DE OBRAS PÚBLICAS

ARQ. EDUARDO LÓPEZ ARIAS
DIRECTOR DE CONSTRUCCIÓN

ARQ. EDGAR ABRAHAM JIMÉNEZ VEGA
DIRECTOR DE PROYECTOS


ING. JUAN GABRIEL MARTÍNEZ LÓPEZ

OBRA:		PLANO:	FECHA:
PAVIMENTACION HIDRAULICA DE CALLE CENTRAL AQUILES		005-SECC-04	FEB / 2024
		9 DE 13	
PLANO:	ESC:	UBICACION: ENTRE CALLE 5 Y CALLE HÉROES DE NACÓZARI EN LA COLONIA MÓDULO 2000 RANCHO GRANDE EN EL MUNICIPIO DE REYNOSA, TAMAULIPAS.	
SECCIONES	1:100		
PROYECTO		REVISÓ	
ING. FERNANDO M.C.		ARQ. E. ALEJANDRO GARCÍA D	

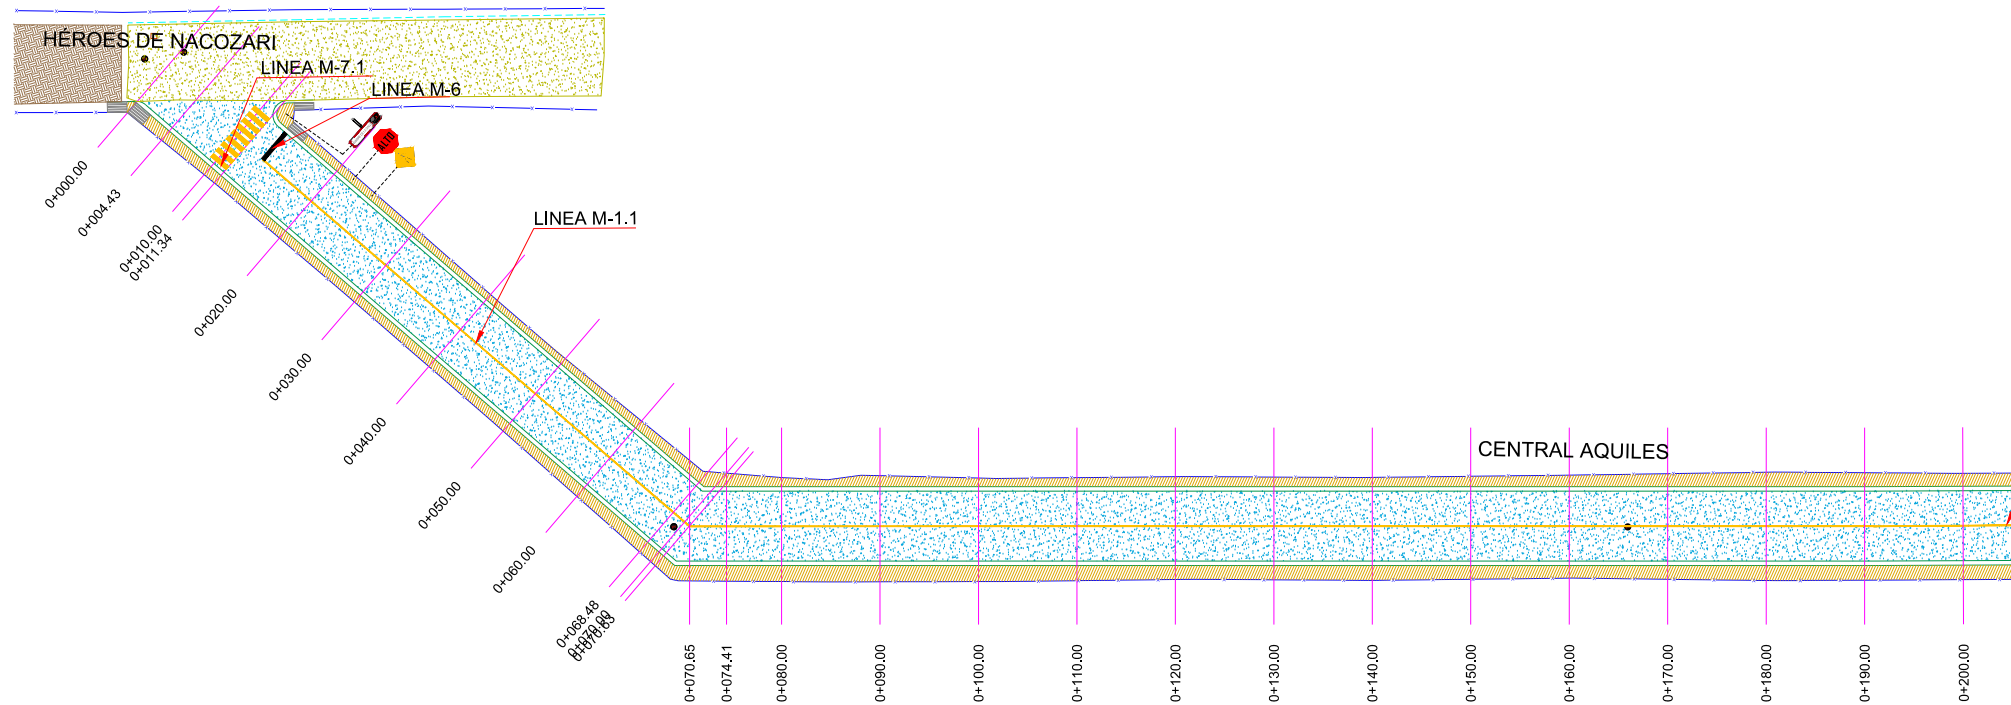

PLANTA SEÑALIZACIÓN

ESC. 1 : 800

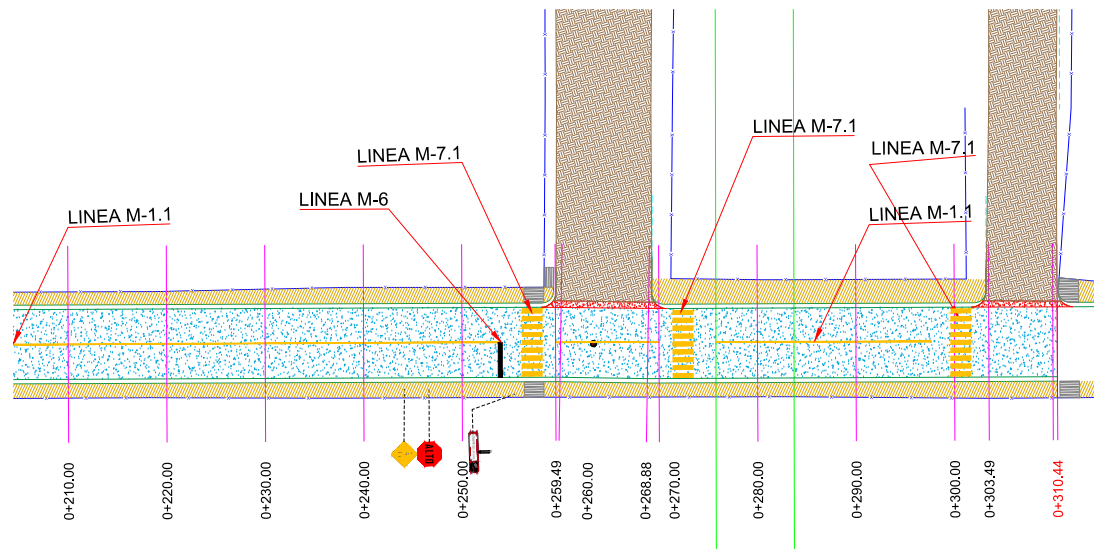

PLANTA SEÑALIZACIÓN

ESC. 1 : 800



NOTAS GENERALES

1. SISTEMA DE COORDENADAS ARBITRARIAS
2. LEVANTAMIENTO TOPOGRÁFICO REALIZADO CON ESTACIÓN TOTAL TOPOGRÁFICA, ACOTACIONES EN METROS, EXCEPTO LA INDICADA.
3. VER DETALLES GEOMÉTRICO EN PLANO GEO-01



R. AYUNTAMIENTO DE REYNOSA, TAM.
SECRETARÍA DE OBRAS PÚBLICAS


SECRETARIO DE OBRAS PÚBLICAS

ARQ. EDUARDO LÓPEZ ARIAS
DIRECTOR DE CONSTRUCCIÓN


ARQ. EDGAR ABRAHAM JIMÉNEZ VEGA
DIRECTOR DE PROYECTOS

ING. JUAN GABRIEL MARTÍNEZ LÓPEZ

OBRA: PAVIMENTACION HIDRAULICA DE CALLE CENTRAL AQUILES		PLANO: 005-SEN-01 10 DE 13	FECHA: ENE / 2024
PLANO: SEÑALIZACIÓN	ESC: 1:800	UBICACION: ENTRE CALLE 5 Y CALLE HÉROES DE NACÓZARI EN LA COLONIA MÓDULO 2000 RANCHO GRANDE EN EL MUNICIPIO DE REYNOSA, TAMAULIPAS.	
PROYECTÓ		REVISÓ	
ING. FERNANDO M.C.		ARQ. E. ALEJANDRO GARCÍA D	

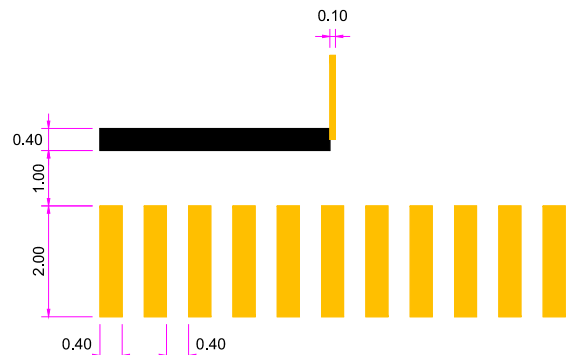


DETALLE CRUCE PEATONAL
PLANTA SIN / ESC.

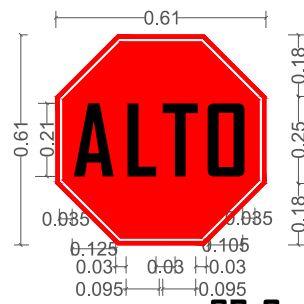


SEÑALAMIENTO SR-6



SEÑALAMIENTO SP-32

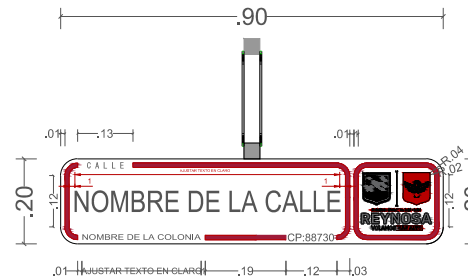

SEÑALAMIENTO SII-6

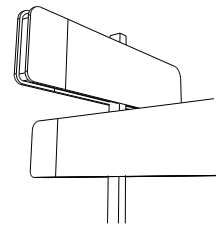


NOTAS GENERALES


- SISTEMA DE COORDENADAS ARBITRARIAS
- LEVANTAMIENTO TOPOGRÁFICO REALIZADO CON ESTACIÓN TOTAL TOPOGRÁFICA, ACOTACIONES EN METROS, EXCEPTO LA INDICADA.
- VER DETALLES GEOMÉTRICO EN PLANO GEO-01

SIMBOLOGÍA SEÑALIZACIÓN


M-6	RAYA DE ALTO LÍNEA DE ALTO CON UNA LONGITUD VARIABLE, EL ANCHO DE LÍNEA DE 0.40 m CON PINTURA TERMOPLÁSTICA COLOR BLANCO.
M-7.1	RAYA PARA CRUCE DE PEATONES LÍNEAS PARA CRUCE DE PEATONES EL ANCHO DE LÍNEA DE 0.40 m CON UNA LONGITUD DE 2.00 m, Y SEPARACIÓN DE 0.40 m CON PINTURA TERMOPLÁSTICA COLOR AMARILLO.
M-1.1	RAYA SEPARADORA DE SENTIDOS DE CIRCULACIÓN LÍNEA CONTINUA SENCILLA PARA SEPARACIÓN DE SENTIDOS CON ARROYO VIAL HASTA 6.50 m CON 10 CM DE ANCHO CON PINTURA TERMOPLÁSTICA COLOR AMARILLO.
	SII-6 NOMENCLATURA DE CALLE
	SR-6 SEÑAL DE ALTO
	SP-32 SEÑAL DE CRUCE DE PEATÓN

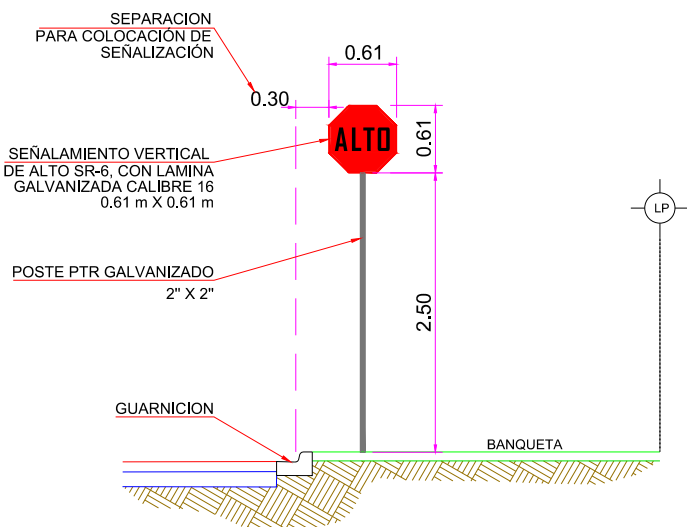

DETALLE UBICACIÓN SEÑALAMIENTO SR-6
SECCIÓN SIN / ESC.

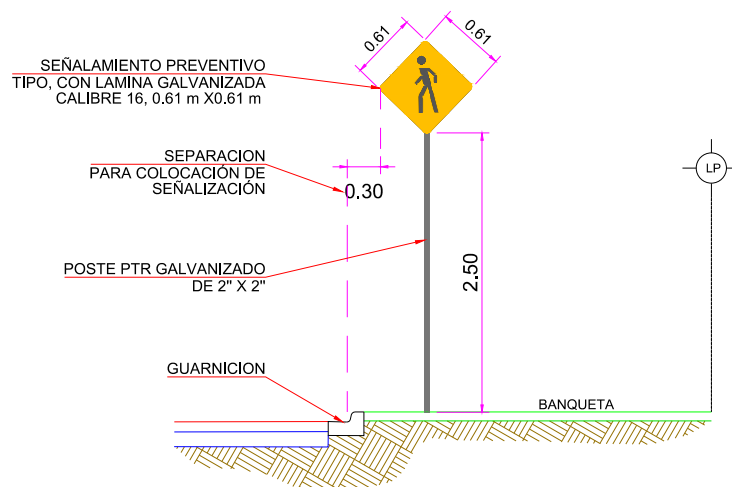


DETALLE UBICACIÓN SEÑALAMIENTO SP-32
SECCIÓN SIN / ESC.

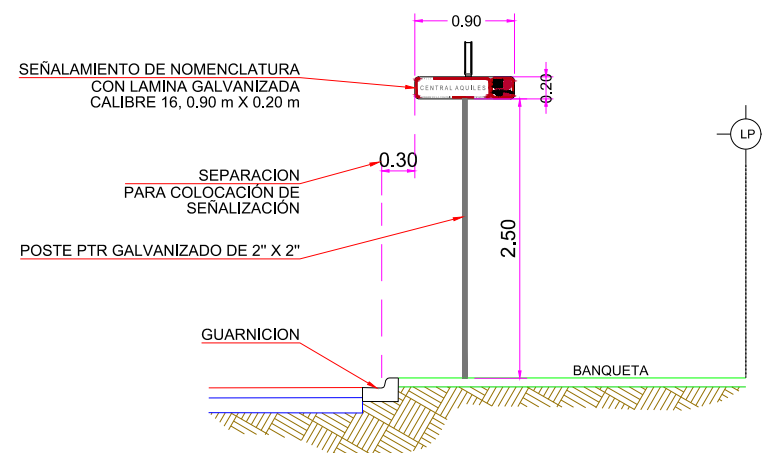

DETALLE UBICACIÓN SEÑALAMIENTO SII-6
SECCIÓN SIN / ESC.

UBICACIÓN

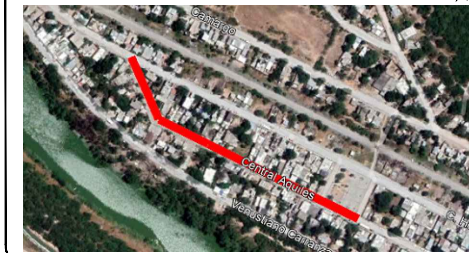

NOTAS GENERALES

- SISTEMA DE COORDENADAS ARBITRARIAS
- LEVANTAMIENTO TOPOGRÁFICO REALIZADO CON ESTACIÓN TOTAL TOPOGRÁFICA, ACOTACIONES EN METROS, EXCEPTO LA INDICADA.
- VER DETALLES GEOMÉTRICO EN PLANO GEO-01



GOBIERNO MUNICIPAL DE
REYNOSA
ADMINISTRACIÓN 2021 - 2024

R. AYUNTAMIENTO DE REYNOSA, TAM.
SECRETARÍA DE OBRAS PÚBLICAS


SECRETARIO DE OBRAS PÚBLICAS

ARQ. EDUARDO LÓPEZ ARIAS
DIRECTOR DE CONSTRUCCIÓN


ARQ. EDGAR ABRAHAM JIMÉNEZ VEGA
DIRECTOR DE PROYECTOS

ING. JUAN GABRIEL MARTÍNEZ LÓPEZ

OBRA:	PAVIMENTACION HIDRAULICA DE CALLE CENTRAL AQUILES	PLANO:	005-DET-SEÑ-01	FECHA:	ENE / 2024
PLANO:	SEÑALIZACIÓN	ESC:	11 DE 13	UBICACION:	ENTRE CALLE 5 Y CALLE HEROES DE NACAZARI EN LA COLONIA MODULO 2000 RANCHO GRANDE EN EL MUNICIPIO DE REYNOSA, TAMAULIPAS.
PROYECTO	ING. FERNANDO M.C.	REVISÓ	ARQ. E. ALEJANDRO GARCIA D		

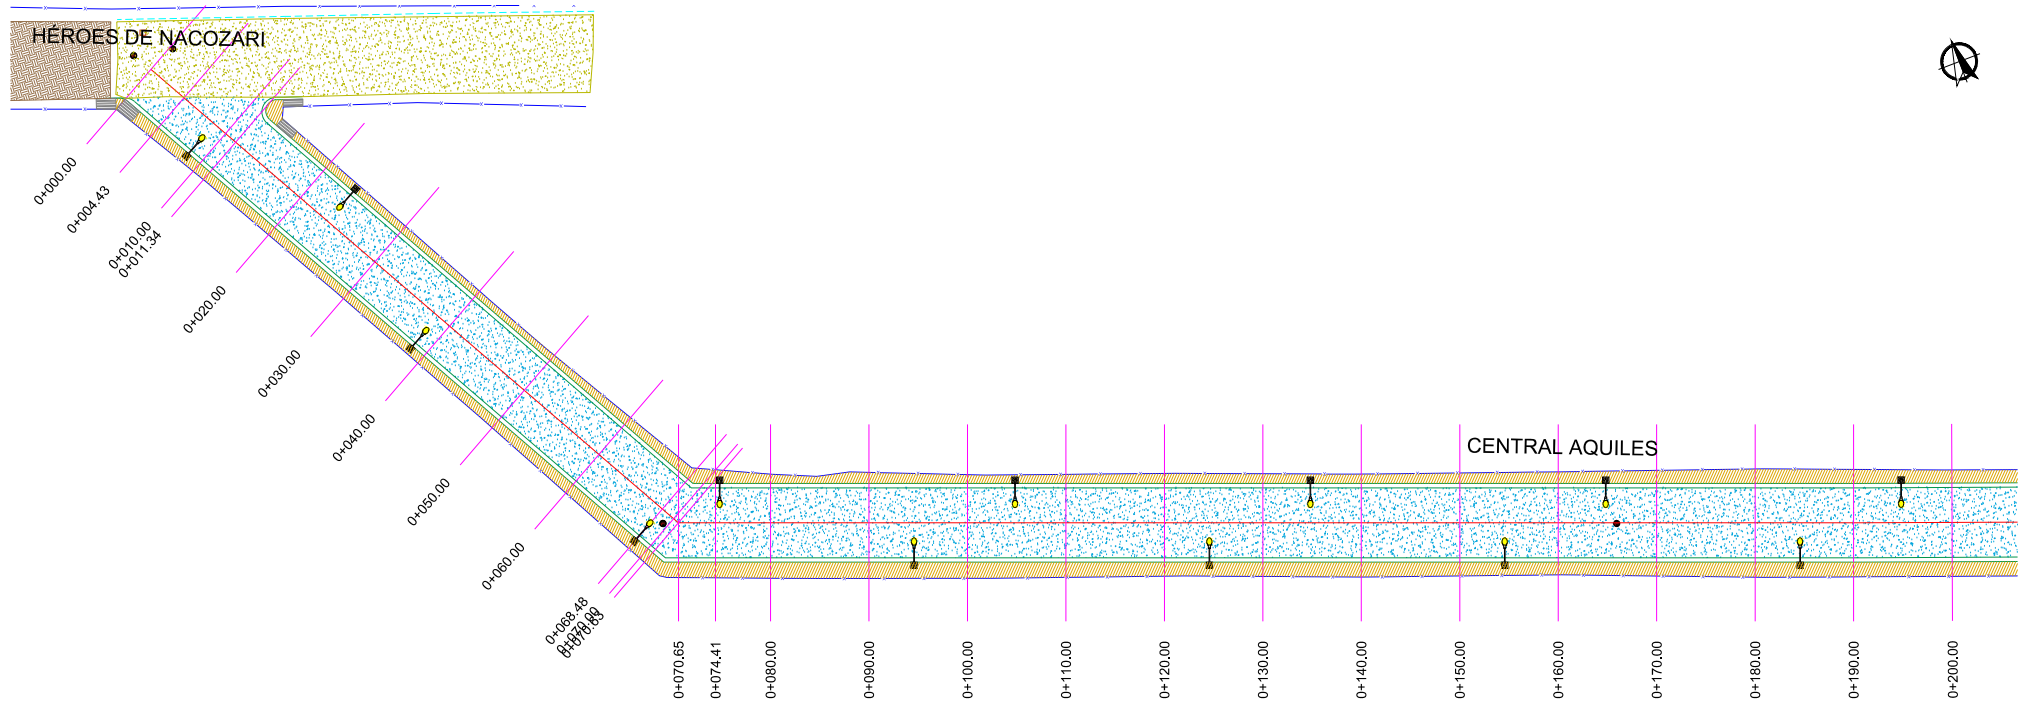

PLANTA ELECTRICA
ESC. 1 : 800

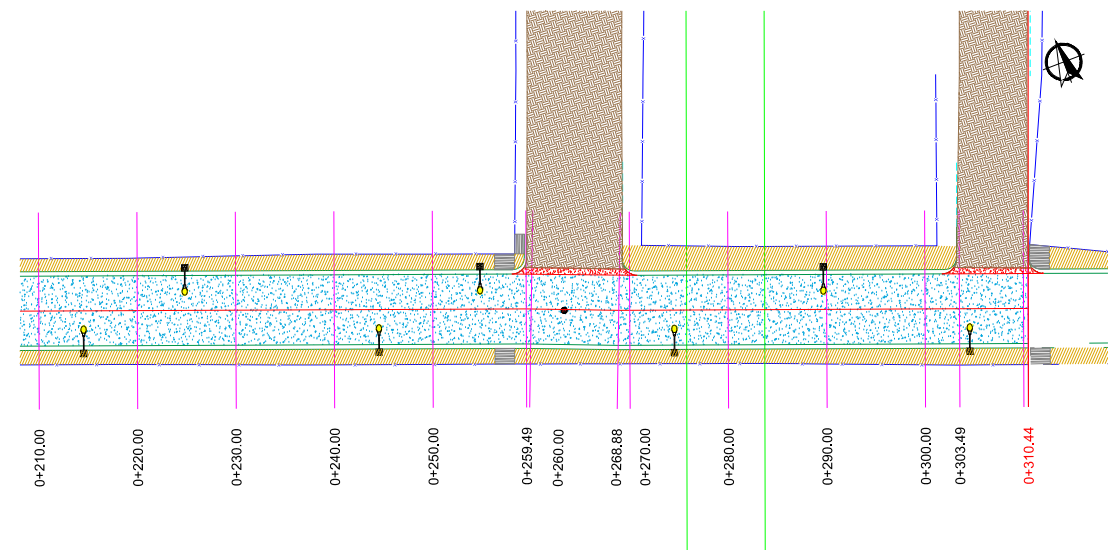

PLANTA ELECTRICA
ESC. 1 : 800

UBICACIÓN



SIMBOLOGIA

- CONCRETO HIDRÁULICO DE PROYECTO
- BANQUETA DE PROYECTO.
- RAMPA PROPUESTA
- GUARNICION DE PROYECTO
- CARPETA ASFALTICA EXISTENTE
- INDICA PARAMENTO.
- CORDON EXISTENTE.
- POZO DE VISITA
- LUMINARIA DE PROYECTO.



R. AYUNTAMIENTO DE REYNOSA, TAM.
SECRETARÍA DE OBRAS PÚBLICAS



SECRETARIO DE OBRAS PÚBLICAS

ARQ. EDUARDO LÓPEZ ARIAS
DIRECTOR DE CONSTRUCCIÓN

ARQ. EDGAR ABRAHAM JIMÉNEZ VEGA
DIRECTOR DE PROYECTOS

ING. JUAN GABRIEL MARTÍNEZ LÓPEZ

OBRA: PAVIMENTACION HIDRAULICA DE CALLE CENTRAL AQUILES		PLANO: 006-ALU-01 12 DE 13	FECHA: ENE / 2024
PLANO: LUMINARIAS	ESC: 1:800	UBICACION: ENTRE CALLE 5 Y CALLE HÉROES DE NACÓZARÍ EN LA COLONIA MÓDULO 2000 RANCHO GRANDE EN EL MUNICIPIO DE REYNOSA, TAMAULIPAS.	
PROYECTÓ		REVISÓ	
ING. FERNANDO M.C.		ARQ. E. ALEJANDRO GARCÍA D	

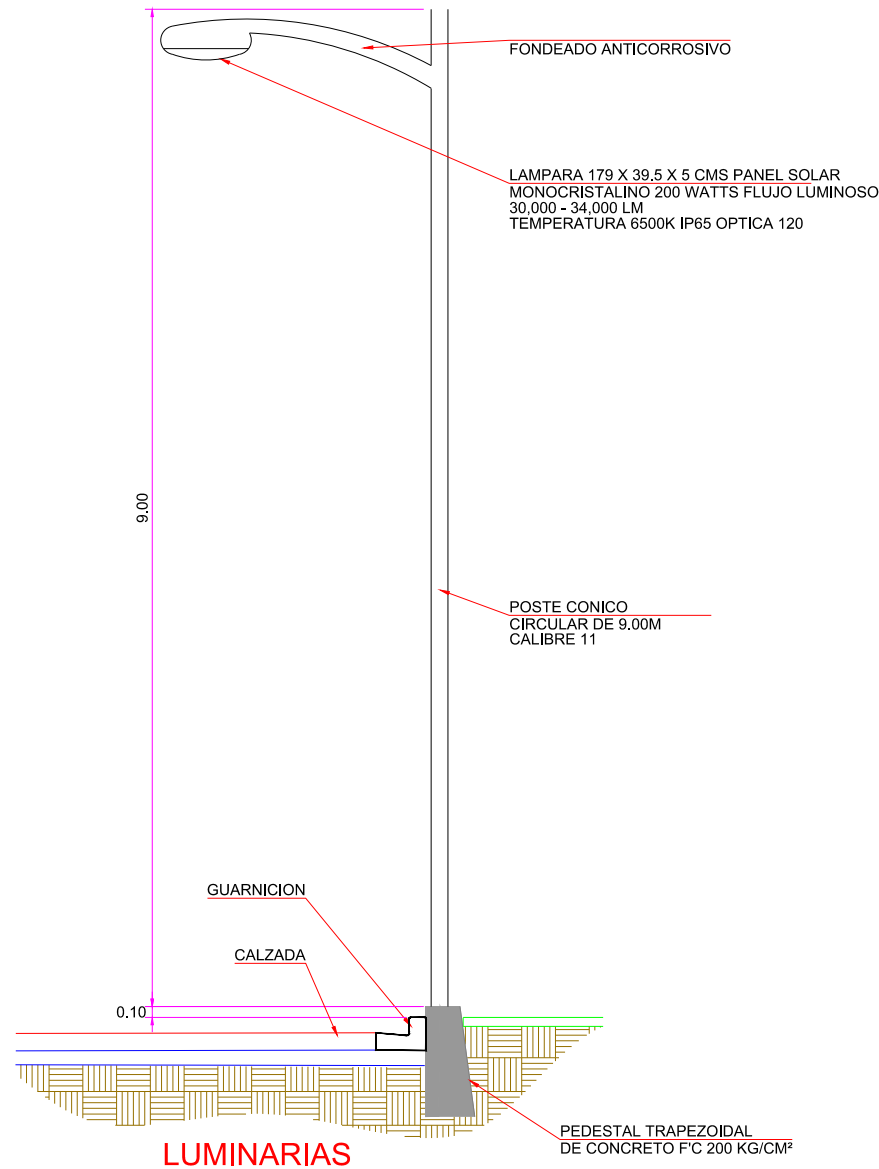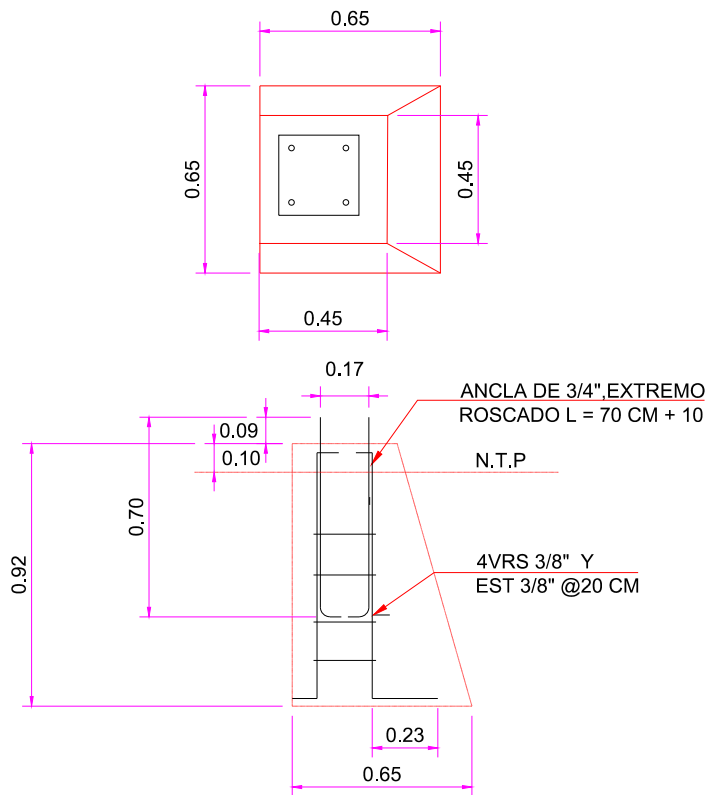


LUMINARIAS

NOTAS GENERALES

- ACOTACIONES EN METROS, EXCEPTO LA INDICADA.
- LA INSTALACIÓN DEL POSTE, DEBERÁ HACERSE CON GRÚA PARA EVITAR DAÑARLO, NO SE PERMITIRÁ ESTA MANIOBRA POR MEDIO DE TIRFORS.
- LA INSTALACIÓN DE LAS LÁMPARAS, DEBERÁ DE HACERSE CON GRÚA EQUIPADA CON CANASTILLA PARA EVITAR DAÑARLAS.
- EL ARBOTANTE DEBERÁ DE SER FONDEADO CON UNA CAPA DE PINTURA ANTICORROSIVA Y UNA CAPA DE PINTURA DE ESMALTE EN COLOR A DEFINIR POR SUPERVISIÓN.
- EN EL LUGAR ESPECIFICADO PARA LA COLOCACIÓN DE LAS LUMINARIAS, SE PROCEDERÁ A COLOCAR LAS BASES DE CONCRETO TRAPEZOIDALES CON F'C=200 KG/CM2, CON CIMBRA DE MADERA CON ACABADO OCHAVADO EN LAS ARISTAS, TENIENDO UNA SECCIÓN DE DESPLANTE DE 65X55 CM Y ALTURA DE 1.00 M.
- EL NIVEL DE LA CORONA DEL PEDESTAL DEBERÁ ESTAR A 20 CM POR ENCIMA DEL LECHO SUPERIOR DE LA BANQUETA.
- NO SE PERMITIRÁ EL COLADO DE BANQUETAS, SI ANTES NO SE HA COLOCADO EL PEDESTAL.
- SISTEMA DE COORDENADAS ARBITRARIAS.
- LEVANTAMIENTO TOPOGRAFICO REALIZADO CON ESTACION TOTAL, ACOTACIONES EN METROS, EXCEPTO LA INDICADA.
- VER DETALLES GEOMETRICO EN PLANO 002-GEO-01.

UBICACIÓN

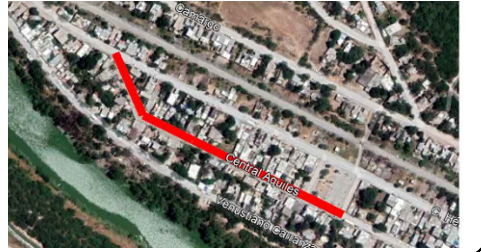

R. AYUNTAMIENTO DE REYNOSA, TAM.
SECRETARÍA DE OBRAS PÚBLICAS

SECRETARIO DE OBRAS PÚBLICAS

ARQ. EDUARDO LÓPEZ ARIAS
DIRECTOR DE CONSTRUCCIÓN

ARQ. EDGAR ABRAHAM JIMÉNEZ VEGA
DIRECTOR DE PROYECTOS

ING. JUAN GABRIEL MARTÍNEZ LÓPEZ

OBRA:	PAVIMENTACION HIDRAULICA DE CALLE CENTRAL AQUILES	PLANO:	007-ALU-DET-01	FECHA:	ENE / 2024
			13 DE 13		
PLANO:	LUMINARIAS	ESC:	1:800	UBICACION:	ENTRE CALLE 5 Y CALLE HEROES DE NACAZARI EN LA COLONIA MODULO 2000 RANCHO GRANDE EN EL MUNICIPIO DE REYNOSA, TAMAULIPAS.
PROYECTO			REVISÓ		
ING. FERNANDO M.C.			ARQ. E. ALEJANDRO GARCÍA D		