




BARDA PERIMETRAL
JARDÍN DE NIÑOS DIEGO RIVERA
COL. FIDEL VELÁZQUEZ

UBICACIÓN

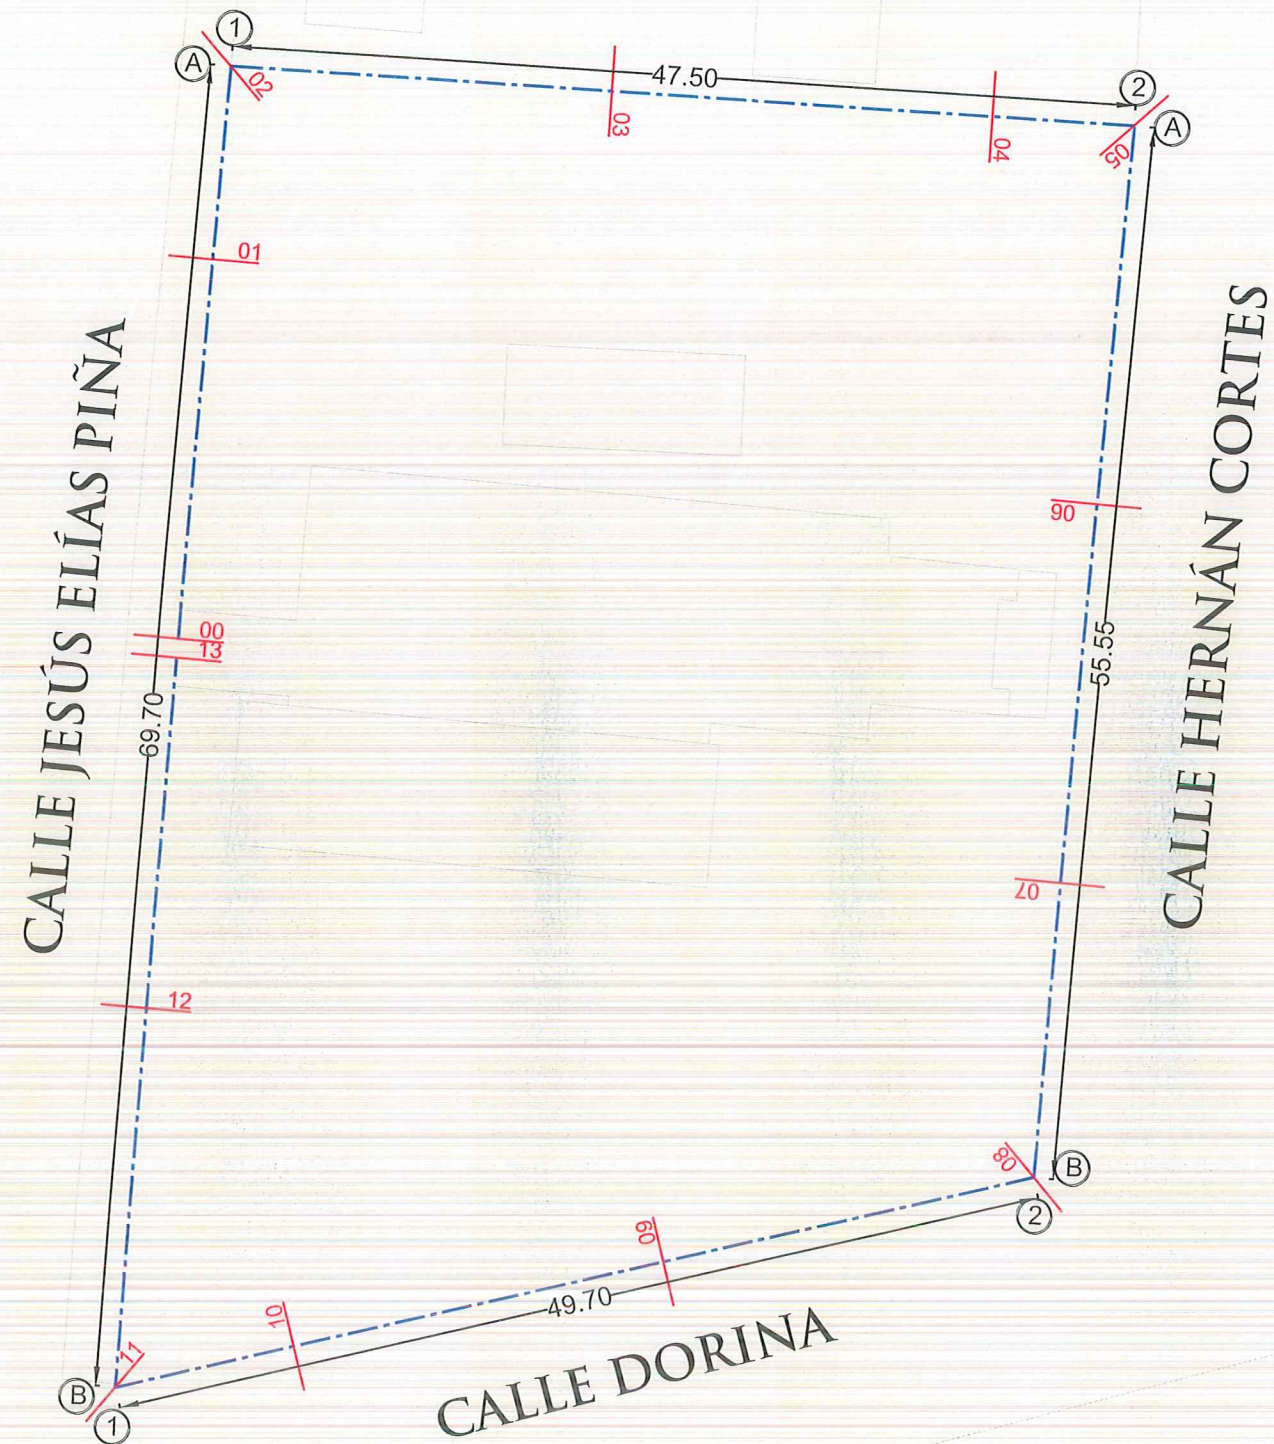

simbologia

- Barda existente
- - - Barda por construir



GOBIERNO MUNICIPAL DE REYNOSA
ADMINISTRACIÓN 2021 - 2024



Secretaría de Obras Públicas
Republicano Ayuntamiento Constitucional
Cd. Reynosa, Tam.
2021 - 2024

ARQ. EDGAR ABRAHAM JIMÉNEZ VEGA
DIRECCION DE PROYECTOS

ING. JUAN GABRIEL MARTINEZ LOPEZ

R. AYUNTAMIENTO DE REYNOSA, TAM.
SECRETARÍA DE OBRAS PÚBLICAS.

OBRA: CONSTRUCCION DE BARDA PERIMETRAL EN JARDÍN. DE NIÑOS DIEGO RIVERA
PLANO: AC-001
FECHA: FEB / 2024
1 DE 5

PLANO: PLANTA DE CONJUNTO
ESC: ESC S/E
UBICACION: CALLE JESÚS ELÍAS PIÑA ESQUINA CON DORINA, COL. FIDEL VELÁZQUEZ CIUDAD DE REYNOSA, TAMAULIPAS

PROYECTO: ARQ. E.ALEJANDRO G.D.
REVISO: ING. FERNANDO M.C.