


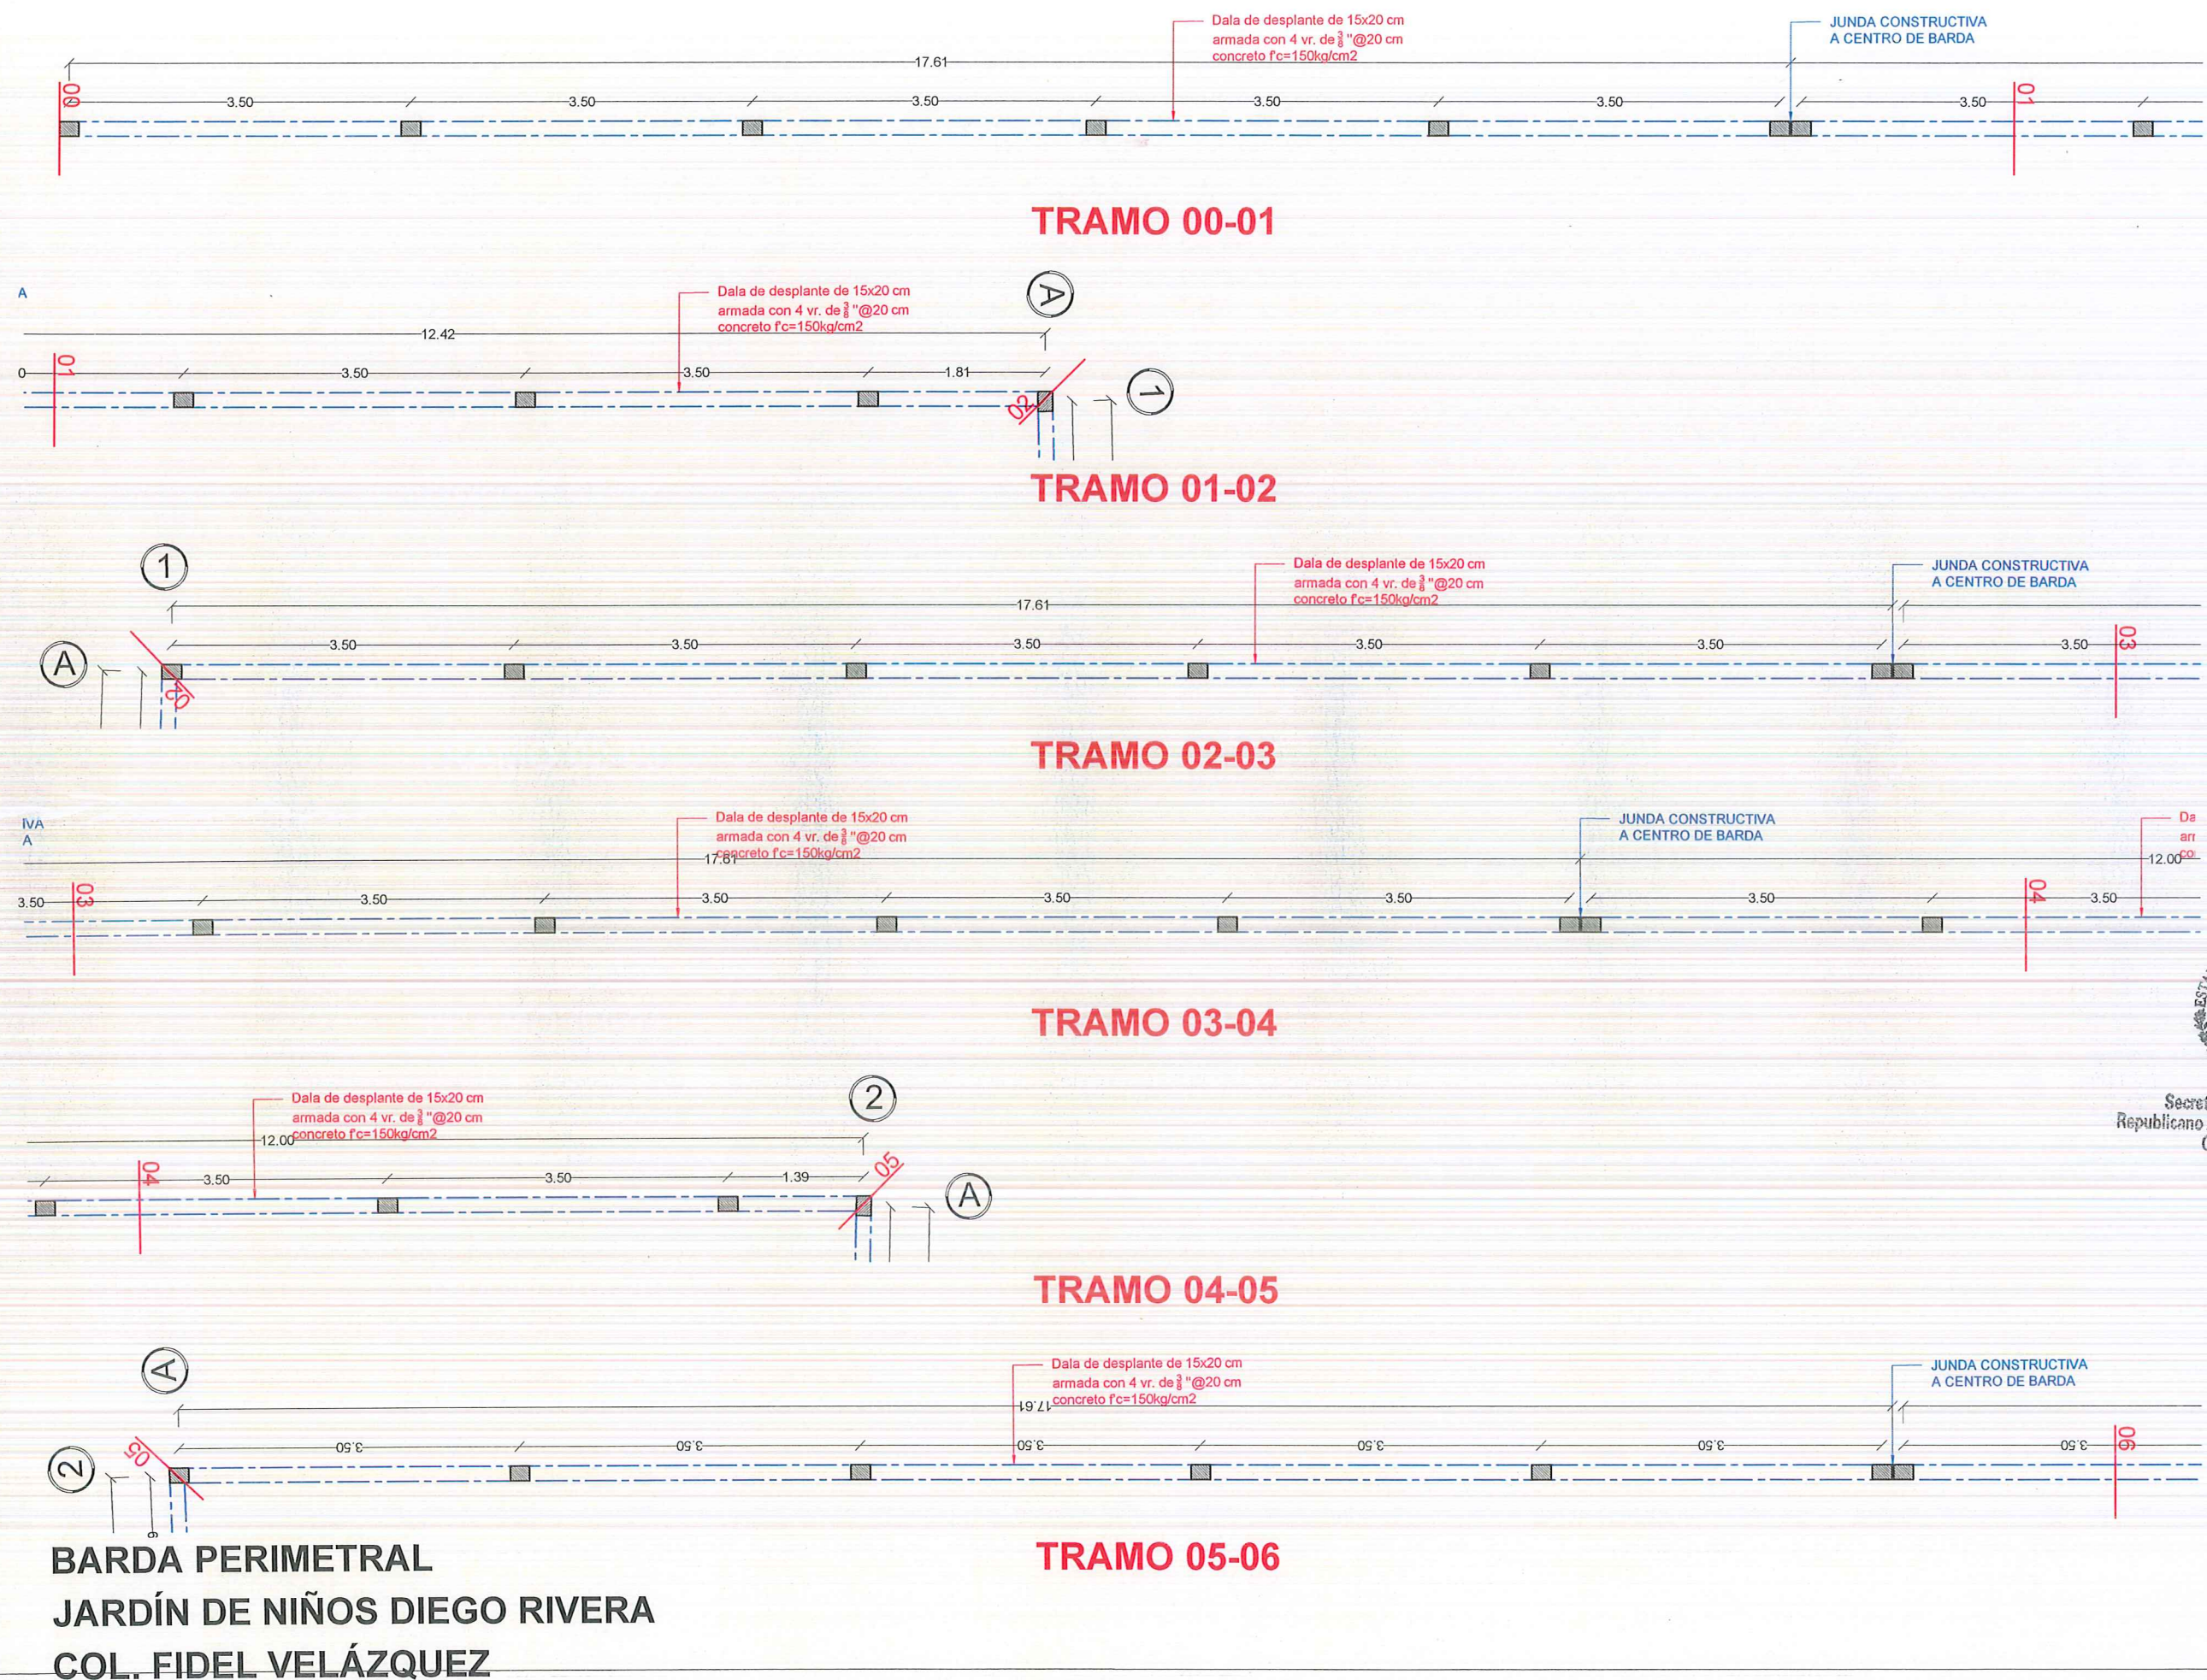

**BARDA PERIMETRAL**  
**JARDÍN DE NIÑOS DIEGO RIVERA**  
**COL. FIDEL VELÁZQUEZ**

UBICACIÓN

simbologia

- Barda existente
- - - Barda por construir

**GOBIERNO MUNICIPAL DE REYNOSA**  
ADMINISTRACIÓN 2021 - 2024

AYUNTAMIENTO DE REYNOSA, TAM.  
SECRETARÍA DE OBRAS PÚBLICAS.  
SECRETARIO DE OBRAS PÚBLICAS.

Secretaría de Obras Públicas  
Republicano Ayuntamiento Constitucional  
Cd. Reynosa, Tamaulipas  
2021 - 2024

ARQ. EDGAR ABRAHAM JIMÉNEZ VEGA  
DIRECCION DE PROYECTOS

ING. JUAN GABRIEL MARTINEZ LOPEZ

R. AYUNTAMIENTO DE REYNOSA, TAM.  
SECRETARÍA DE OBRAS PÚBLICAS.

|                                                                                |                              |   |
|--------------------------------------------------------------------------------|------------------------------|---|
| OBRA:<br>CONSTRUCCION DE BARDAS PERIMETRAL<br>EN JARDÍN. DE NIÑOS DIEGO RIVERA | PLANO:<br>CIM-001<br>2 DE 5  | FECHA:<br>FEB / 2024                                                                                              |
| PLANO:<br>CIMENTACION                                                          | ESC:<br>ESC S/E              | UBICACION:<br>CALLE JESÚS ELÍAS PIÑA ESQUINA<br>CON DORINA, COL. FIDEL VELÁZQUEZ<br>CIUDAD DE REYNOSA, TAMAULIPAS |
| PROYECTO<br>ARQ. E.ALEJANDRO G.D.                                              | REVISO<br>ING. FERNANDO M.C. |   |