


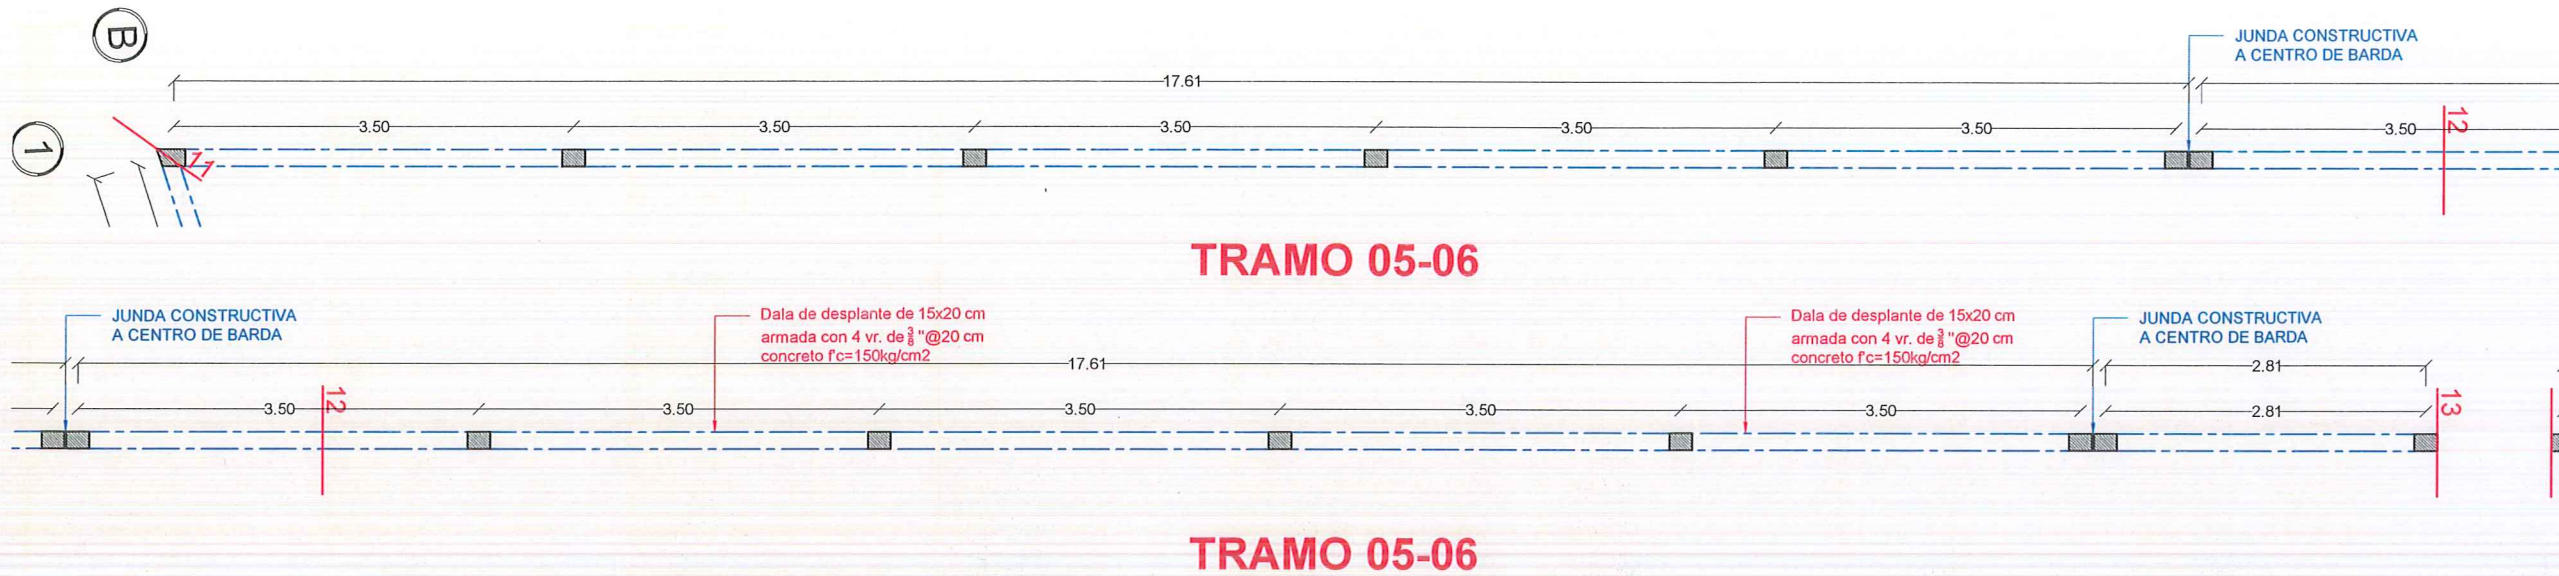

simbologia

- Barda existente
- - - Barda por construir



GOBIERNO MUNICIPAL DE
REYNOSA
ADMINISTRACIÓN 2021 - 2024



AYUNTAMIENTO DE REYNOSA, TAM.
SECRETARÍA DE OBRAS PÚBLICAS.
SECRETARIO DE OBRAS PÚBLICAS.

Secretaría de Obras Públicas
Republicano Ayuntamiento de Reynosa, Tamaulipas
Cd. Reynosa, Tam.
2021 - 2024
EDUARDO LOPEZ ARIAS
DIRECTOR DE CONSTRUCCIÓN.

ARQ. EDGAR ABRAHAM JIMÉNEZ VEGA
DIRECCION DE PROYECTOS

ING. JUAN GABRIEL MARTINEZ LOPEZ

R. AYUNTAMIENTO DE REYNOSA, TAM.
SECRETARÍA DE OBRAS PÚBLICAS.

OBRA: CONSTRUCCION DE BARRA PERIMETRAL EN JARDÍN. DE NIÑOS DIEGO RIVERA		PLANO: CIM-003 4 DE 5	FECHA: FEB / 2024
PLANO: PLANTA DE CONJUNTO CIMENTACION	ESC: ESC 1/50	UBICACION: CALLE JESÚS ELÍAS PIÑA ESQUINA CON DORINA, COL. FIDEL VELÁZQUEZ CIUDAD DE REYNOSA, TAMAULIPAS	
PROYECTÓ ARQ. E. ALEJANDRO G.D.		REVISÓ ING. FERNANDO M.C.	

BARRA PERIMETRAL
JARDÍN DE NIÑOS DIEGO RIVERA
COL. FIDEL VELÁZQUEZ