


BARDA PERIMETRAL
Esc. Prim. Ramon Lopez Velarde
Col. El Olmo

TRAMO 1

TRAMO 2

UBICACIÓN

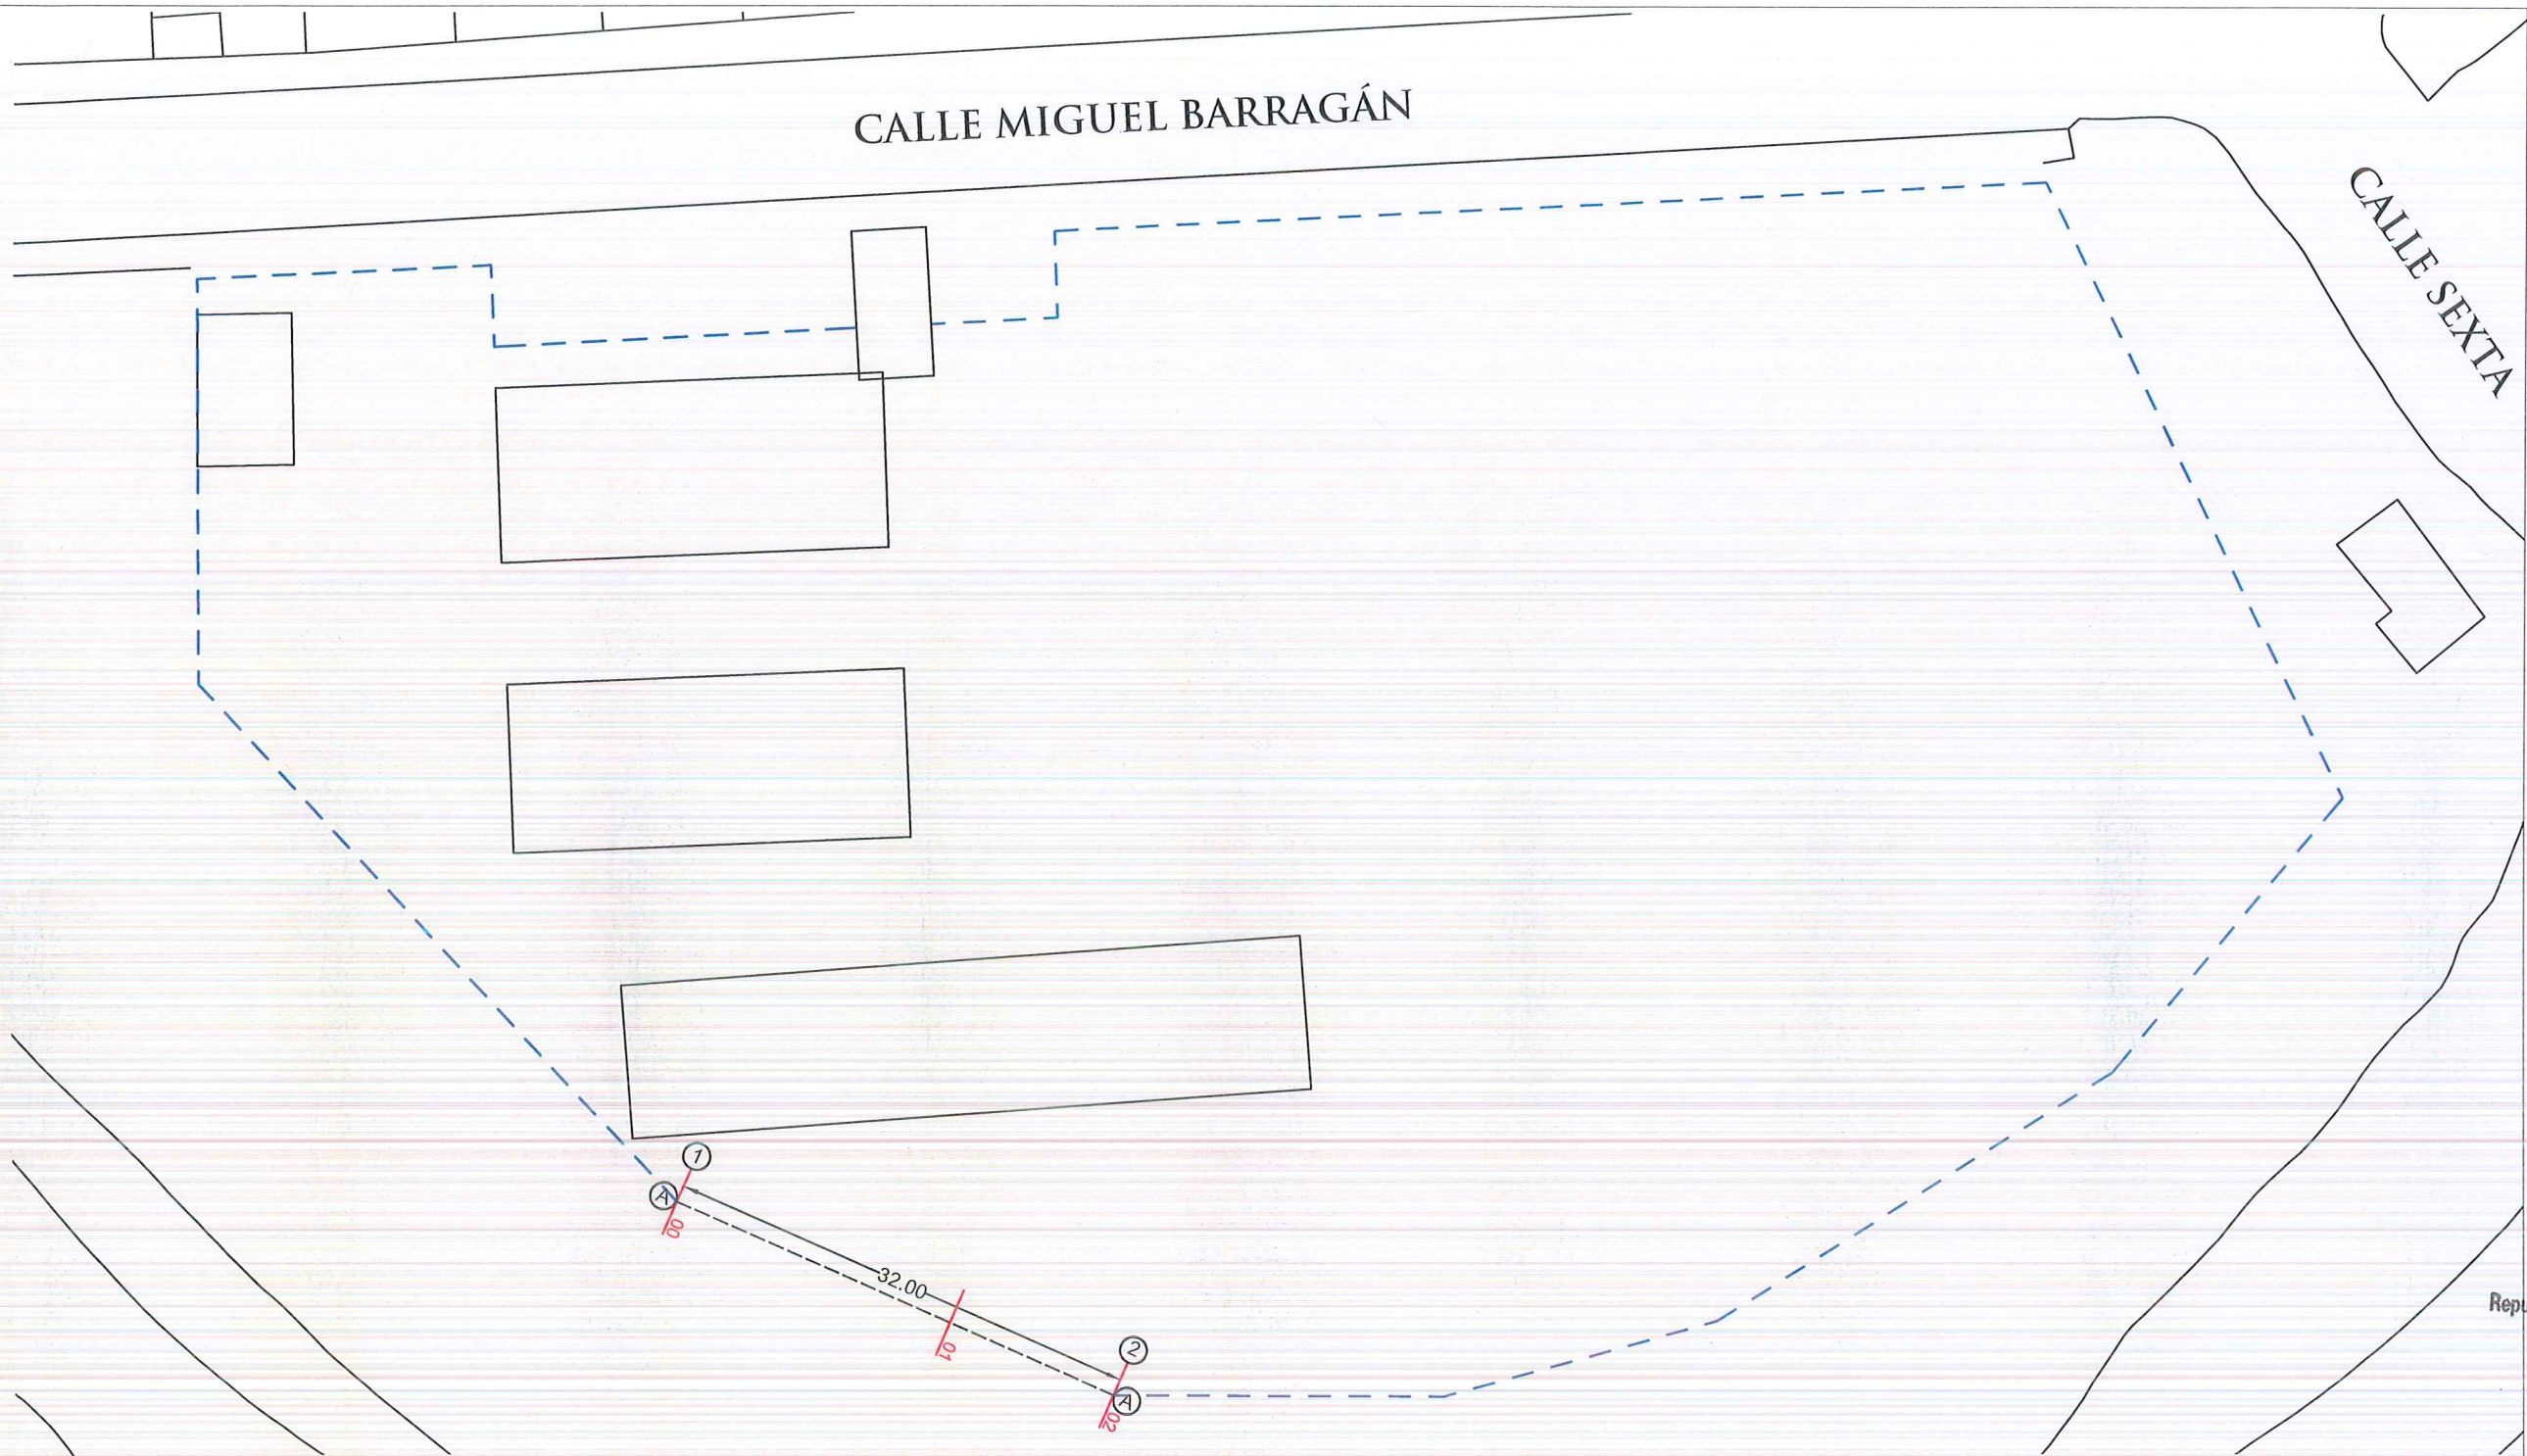

simbologia

- Barda existente
- - - Barda por construir



GOBIERNO MUNICIPAL DE
REYNOSA
ADMINISTRACIÓN 2021 - 2024

R. AYUNTAMIENTO DE REYNOSA, TAM.
SECRETARÍA DE OBRAS PÚBLICAS.

Secretaría de Obras Públicas
República Mexicana
ARQ. EDUARDO LOPEZ ARIAS
Cd. RAMON LOPEZ VELARDE
2021 - 2024

ARQ. EDGAR ABRAHAM JIMÉNEZ VEGA
DIRECCION DE PROYECTOS

ING. JUAN GABRIEL MARTINEZ LOPEZ

R. AYUNTAMIENTO DE REYNOSA, TAM.
SECRETARÍA DE OBRAS PÚBLICAS.

OBRA: CONSTRUCCION DE BARDA PERIMETRAL
EN ESCUELA PRIM. RAMON LOPEZ V.
PLANO: AC-001
CIM-001
FECHA: FEB / 2024
1 DE 2

PLANO: PLANTA DE CONJUNTO
CIMENTACION
ESC: ESC S/E
UBICACION: CALLE MIGUEL BARRAGAN S/N
COLONIA EL OLMO
CIUDAD DE REYNOSA, TAMAULIPAS

PROYECTO
ARQ. E. ALEJANDRO G.D.
REVISOR
ING. FERNANDO M.C.