


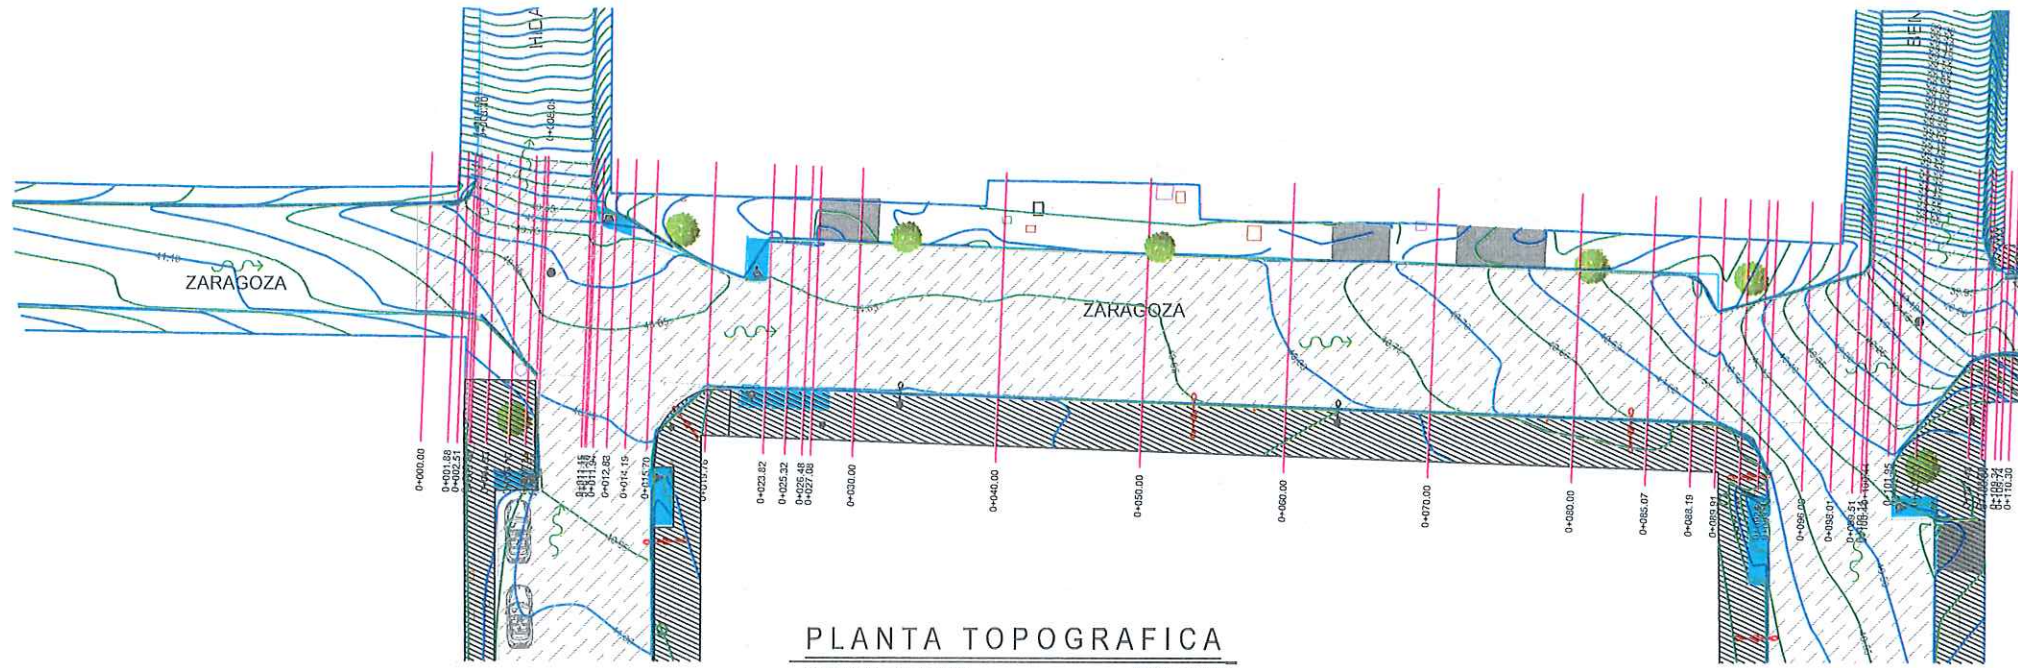

PLANTA TOPOGRAFICA
0+000.00 a 0+110.30 ESC. 1:500

SIMBOLOGÍA	
	INDICIA PARAMENTO
	GUARIZÓN EXISTENTE
	ÁREA DE ASFALTO EXISTENTE
	ACCESOS
	RAMPAS EXISTENTES
	MANQUETA EXISTENTE
	ÁRBOL EXISTENTE
	PALMERA EXISTENTE
	LUMINARIA DOBLE EXISTENTE
	LUMINARIA SENCILLA EXISTENTE
	LUMINARIA TIPO CANDIL EXISTENTE
	BOTE DE BASURA EXISTENTE
	JARDINERA METALICA EXISTENTE
	BANCA METALICA EXISTENTE
	RODAPIE DE CONCRETO
	TELÉFONO PÚBLICO
	ESCURRIMIENTO NATURAL
	POZO DE VISITA EXISTENTE



NOTAS GENERALES

- 1.- LAS COORDENADAS PLANTEADAS SON ARBITRARIAS
- 2.- ACOTACIONES EN METROS.
- 3.- VER DETALLES GEOMÉTRICO EN PLANO GEO-01



GOBIERNO MUNICIPAL DE
REYNOSA
ADMINISTRACIÓN 2021-2024

R. AYUNTAMIENTO DE REYNOSA, TAM.
SECRETARÍA DE OBRAS PÚBLICAS


SECRETARIO DE OBRAS PÚBLICAS

MPRU ING. ROGELIO AVENDAÑO GARCÍA
DIRECTOR DE CONSTRUCCIÓN

ARQ. EDGAR ABRAHAM JIMÉNEZ VEGA
DIRECTOR DE PROYECTOS

ING. JUAN GABRIEL MARTÍNEZ LÓPEZ

OBRA: PAVIMENTACIÓN CON PIEDRA NATURAL EN CALLE ZARAGOZA		PLANO: 001-TOP-01 1 DE 33	FECHA: ABRIL / 2024
PLANO: TOPOGRÁFICO	ESC: 1:500	UBICACIÓN: ENTRE CALLE MIGUEL HIDALGO Y CALLE OCAMPO EN ZONA CENTRO EN EL MUNICIPIO DE REYNOSA, TAMAULIPAS	
PROYECTO ARQ. ZAIRA V.		REVISÓ ING. FERNANDO M.	

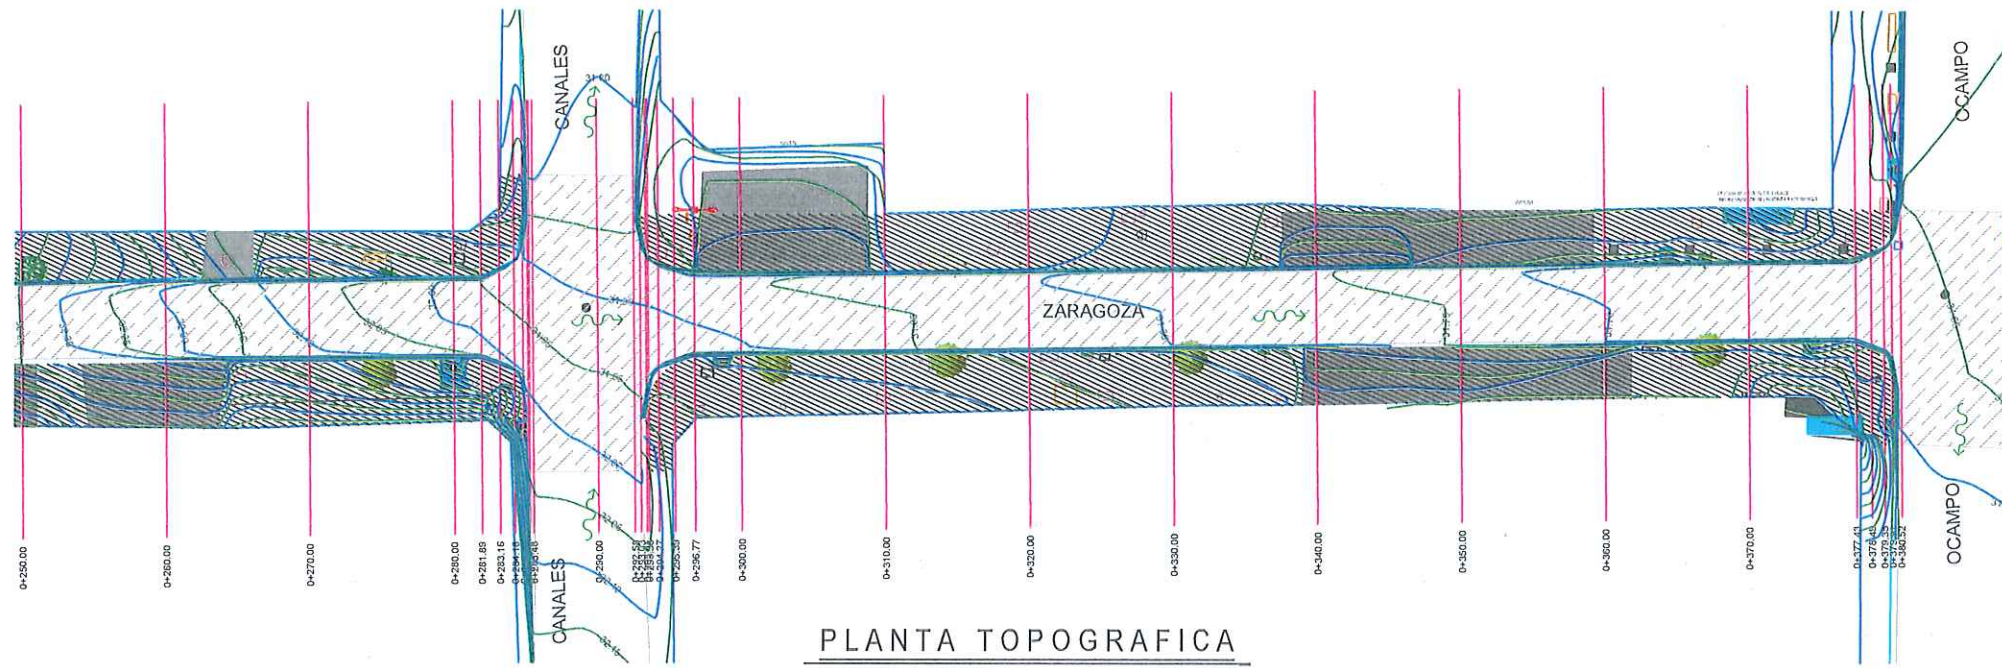

PLANTA TOPOGRAFICA
0+250.00 a 0+359.52
ESC. 1:500

CUADRO DE CONSTRUCCION DE EJE						
LADO		RUMBO	DISTANCIA	V	COORDENADAS	
EST	PV				X	Y
PST=0+000.00	PST=0+100.44	S 77°55'38.27" E	100.444	PST=0+000.00 PST=0+100.44	572,156.8865 572,255.1093	2,886,228.1730 2,886,207.1648
LONGITUD = 100.444m						


CUADRO DE CONSTRUCCION DE EJE						
LADO		RUMBO	DISTANCIA	V	COORDENADAS	
EST	PV				X	Y
PST=0+100.44	PST=0+147.49	S 77°55'38.27" E	47.054	PST=0+000.00 PST=0+047.05	572,255.6621 572,301.6762	2,886,209.7496 2,886,199.9081
LONGITUD = 47.054m						

CUADRO DE CONSTRUCCION DE EJE						
LADO		RUMBO	DISTANCIA	V	COORDENADAS	
EST	PV				X	Y
PST=0+147.49	PST=0+218.00	S 80°35'27.77" E	70.520	PST=0+000.00 PST=0+070.51	572,302.3592 572,371.9302	2,886,204.0364 2,886,192.5078
LONGITUD = 70.520m						

CUADRO DE CONSTRUCCION DE EJE						
LADO		RUMBO	DISTANCIA	V	COORDENADAS	
EST	PV				X	Y
PST=0+218.00	PST=0+380.52	S 80°35'27.77" E	162.526	PST=0+000.00 PST=0+162.52	572,371.3397 572,531.6787	2,886,188.9079 2,886,162.3382
LONGITUD = 162.526m						

SIMBOLOGÍA	
	INDICA PARAMENTO
	GUARNICIÓN EXISTENTE
	ÁREA DE ASFALTO EXISTENTE
	ACCESOS
	RAMPAS EXISTENTES
	BANQUETA EXISTENTE
	ÁRBOL EXISTENTE
	PALMERA EXISTENTE
	LUMINARIA DOBLE EXISTENTE
	LUMINARIA SENCILLA EXISTENTE
	LUMINARIA TIPO CANDIL EXISTENTE
	BOTE DE BASURA EXISTENTE
	JARDINERA METALICA EXISTENTE
	BANCA METALICA EXISTENTE
	RODAPIE DE CONCRETO
	TELÉFONO PÚBLICO
	ESCURRIMIENTO NATURAL
	POZO DE VISITA EXISTENTE

UBICACIÓN

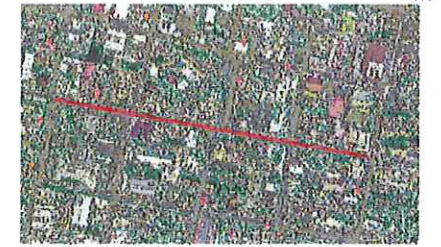

NOTAS GENERALES

- 1.- LAS COORDENADAS PLANTEADAS SON ARBITRARIAS
- 2.- ACOTACIONES EN METROS.
- 3.- VER DETALLES GEOMÉTRICO EN PLANO GEO-01



GOBIERNO MUNICIPAL DE
REYNOSA
ADMINISTRACIÓN 2021-2024

R. AYUNTAMIENTO DE REYNOSA, TAM.
SECRETARÍA DE OBRAS PÚBLICAS



SECRETARIO DE OBRAS PÚBLICAS

MPRU ING. ROGELIO AVENDAÑO GARCÍA
DIRECTOR DE CONSTRUCCIÓN

ARQ. EDGAR ABRAHAM JIMÉNEZ VEGA
DIRECTOR DE PROYECTOS

ING. JUAN GABRIEL MARTÍNEZ LÓPEZ

OBRA: PAVIMENTACIÓN CON PIEDRA NATURAL EN CALLE ZARAGOZA		PLANO: 002-TOP-02 2 DE 33	FECHA: ABRIL / 2024
PLANO: TOPOGRÁFICO	ESCA: 1:500	UBICACIÓN: ENTRE CALLE MIGUEL HIDALGO Y CALLE OCAMPO EN ZONA CENTRO EN EL MUNICIPIO DE REYNOSA, TAMAULIPAS.	
PROYECTO ARQ. ZAIRA V.		REVISÓ ING. FERNANDO M.	

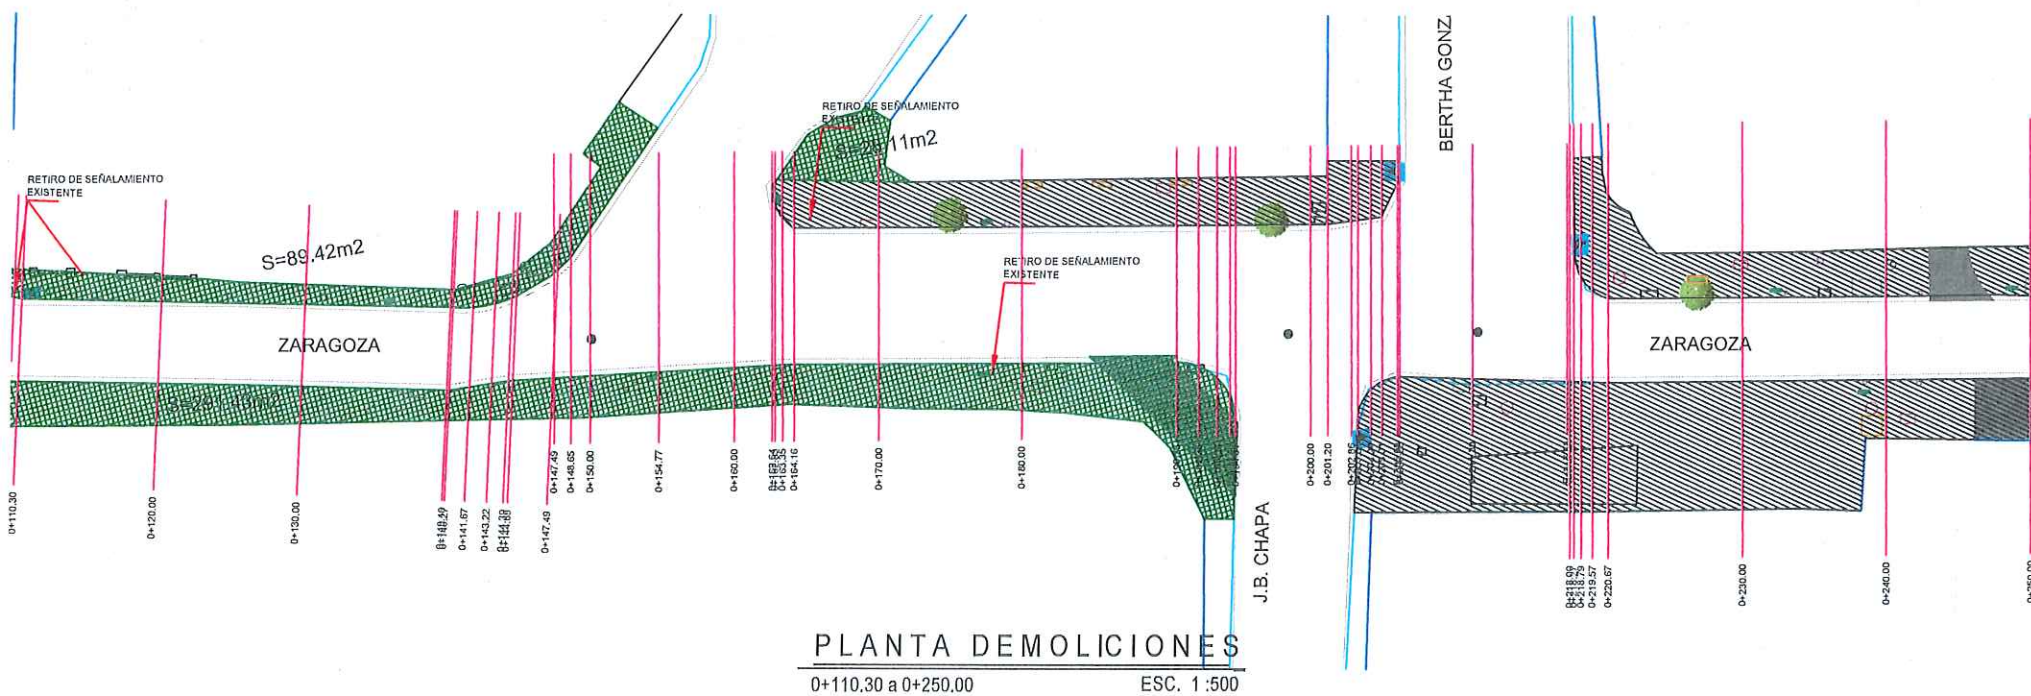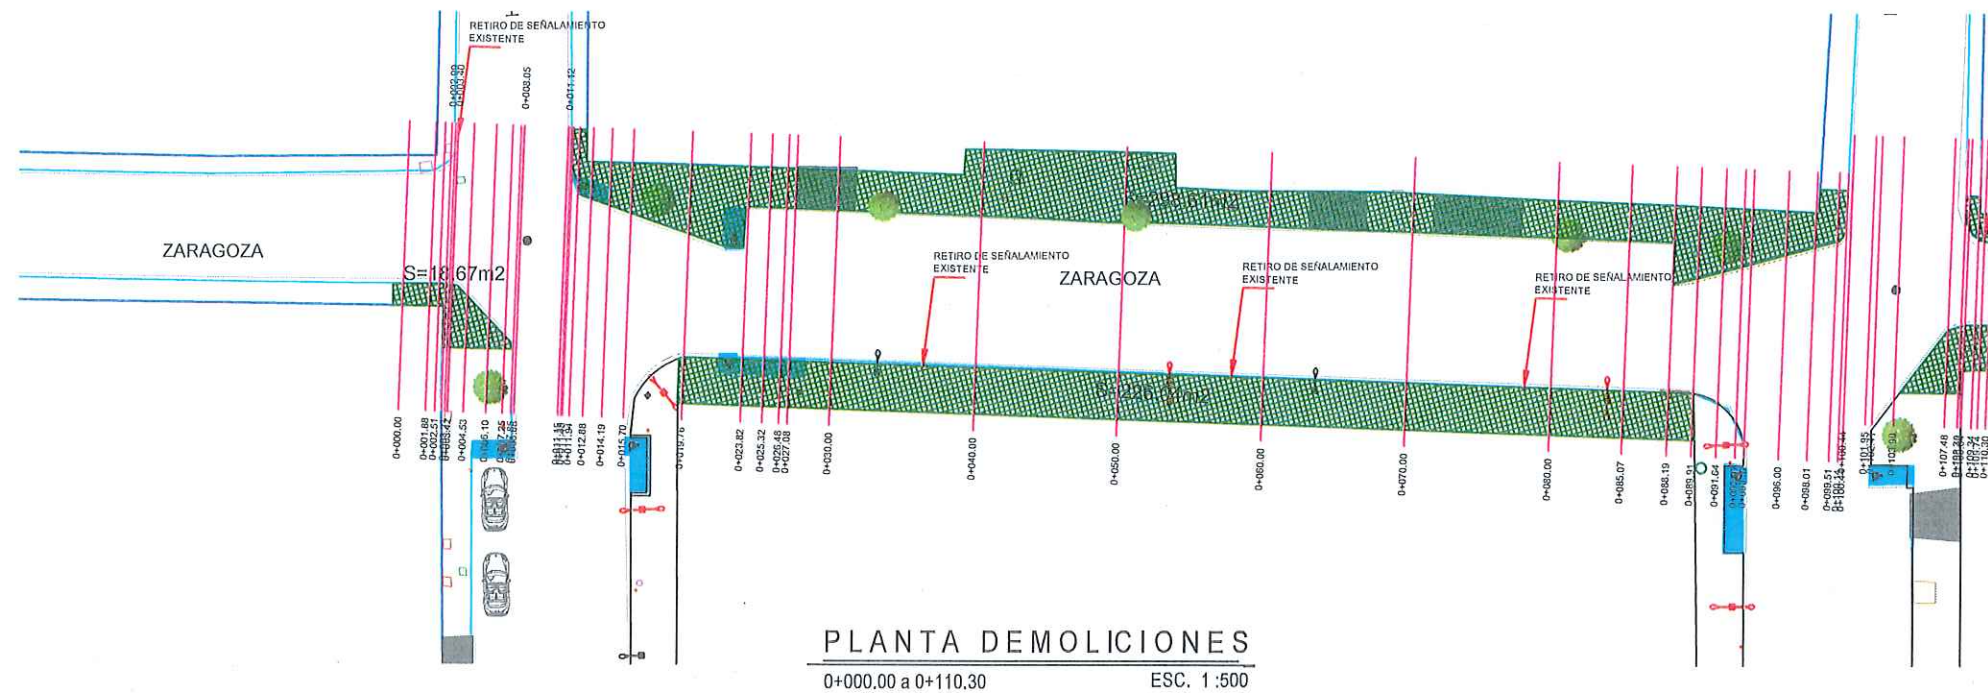

SIMBOLOGÍA	
	DEMOLICIÓN
	PORFIDO GRIS DE 20 CM X 20 CM X 8 CM
	DEMOLICION RAMPAS EXISTENTES
	BANQUETA EXISTENTE
	ÁRBOL EXISTENTE
	PALMERA EXISTENTE
	RETIRO DE LUMINARIA DOBLE EXISTENTE
	RETIRO DE LUMINARIA SENCILLA EXISTENTE
	RETIRO DE LUMINARIA TIPO CANDIL EXISTENTE
	RETIRO DE BOTE DE BASURA EXISTENTE
	RETIRO DE JARDINERA METALICA
	RETIRO DE BANCA METALICA
	DEMOLICION RODAPIE DE CONCRETO
	RETIRO TELÉFONO PÚBLICO



- NOTAS GENERALES**
- 1.- LAS COORDENADAS PLANTEADAS SON ARBITRARIAS
 - 2.- ACOTACIONES EN METROS.
 - 3.- VER DETALLES GEOMÉTRICO EN PLANO GEO-01



R. AYUNTAMIENTO DE REYNOSA, TAM.
SECRETARÍA DE OBRAS PÚBLICAS


SECRETARIO DE OBRAS PÚBLICAS

MPRU ING. ROGELIO AVENDAÑO GARCÍA
DIRECTOR DE CONSTRUCCIÓN

ARQ. EDGAR ABRAHAM JIMÉNEZ VEGA
DIRECTOR DE PROYECTOS

ING. JUAN GABRIEL MARTÍNEZ LÓPEZ

OBRA: PAVIMENTACIÓN CON PIEDRA NATURAL EN CALLE ZARAGOZA		PLANO: 003-DEM-01 3 DE 33	FECHA: ABRIL / 2024
PLANO: DEMOLICIÓN	ESC: 1:500	UBICACIÓN: ENTRE CALLE MIGUEL HIDALGO Y CALLE OCAMPO EN ZONA CENTRO EN EL MUNICIPIO DE REYNOSA, TAMAULIPAS	
PROYECTO ARQ. ZAIRA V.		REVISÓ ING. FERNANDO M.	

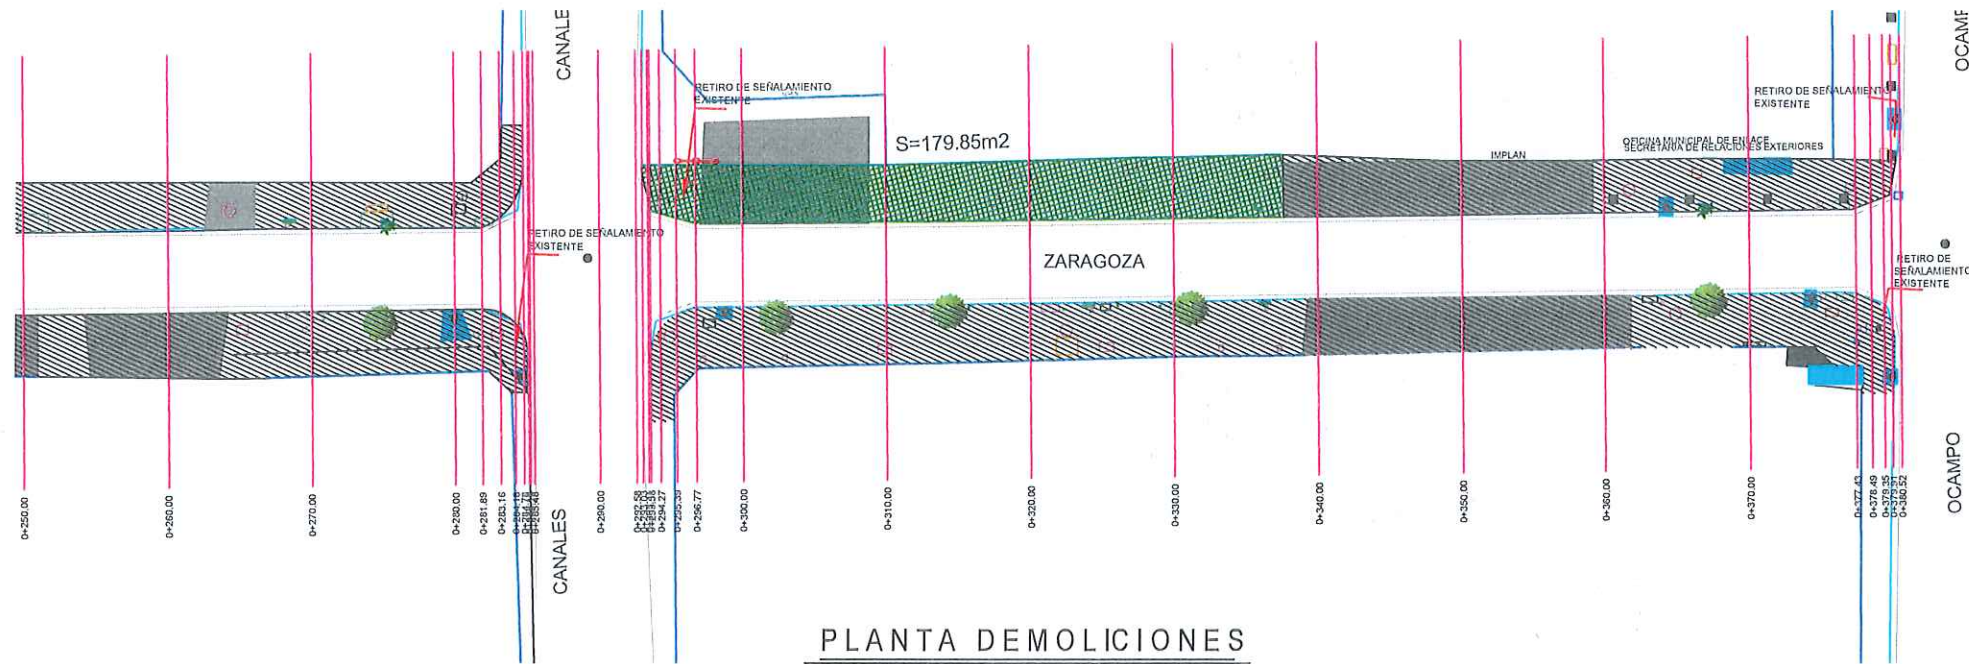

PLANTA DEMOLICIONES
0+250.00 a 0+359.52 ESC. 1:500

SIMBOLOGÍA	
	DEMOLICIÓN
	PORFIDO GRIS DE 20 CM X 20 CM X 6 CM
	DEMOLICION RAMPAS EXISTENTES
	BANQUETA EXISTENTE
	ÁRBOL EXISTENTE.
	PALMERA EXISTENTE
	RETIRO DE LUMINARIA DOBLE EXISTENTE
	RETIRO DE LUMINARIA SENCILLA EXISTENTE
	RETIRO DE LUMINARIA TIPO CANDIL EXISTENTE
	RETIRO DE BOTE DE BASURA EXISTENTE
	RETIRO DE JARDINERA METALICA
	RETIRO DE BANCA METALICA
	DEMOLICION RODAPIE DE CONCRETO
	RETIRO TELÉFONO PÚBLICO

UBICACIÓN



NOTAS GENERALES

- 1.- LAS COORDENADAS PLANTEADAS SON ARBITRARIAS
- 2.- ACOTACIONES EN METROS.
- 3.- VER DETALLES GEOMÉTRICO EN PLANO GEO-01



GOBIERNO MUNICIPAL DE
REYNOSA
ADMINISTRACIÓN 2021-2024

R. AYUNTAMIENTO DE REYNOSA, TAM.
SECRETARÍA DE OBRAS PÚBLICAS


SECRETARIO DE OBRAS PÚBLICAS

MPRU ING. ROGELIO AVENDAÑO GARCÍA
DIRECTOR DE CONSTRUCCIÓN


ARQ. EDGAR ABRAHAM JIMÉNEZ VEGA
DIRECTOR DE PROYECTOS

ING. JUAN GABRIEL MARTÍNEZ LÓPEZ

OBRA: PAVIMENTACIÓN CON PIEDRA NATURAL EN CALLE ZARAGOZA		PLANO: 004-DEM-02 4 DE 33	FECHA: ABRIL / 2024
PLANO: DEMOLICIÓN	ESC: 1:500	UBICACIÓN: ENTRE CALLE MIGUEL HIDALGO Y CALLE OCAMPO EN ZONA CENTRO EN EL MUNICIPIO DE REYNOSA, TAMAULIPAS	
PROYECTO ARQ. ZAIRA V.		REVISO ING. FERNANDO M.	

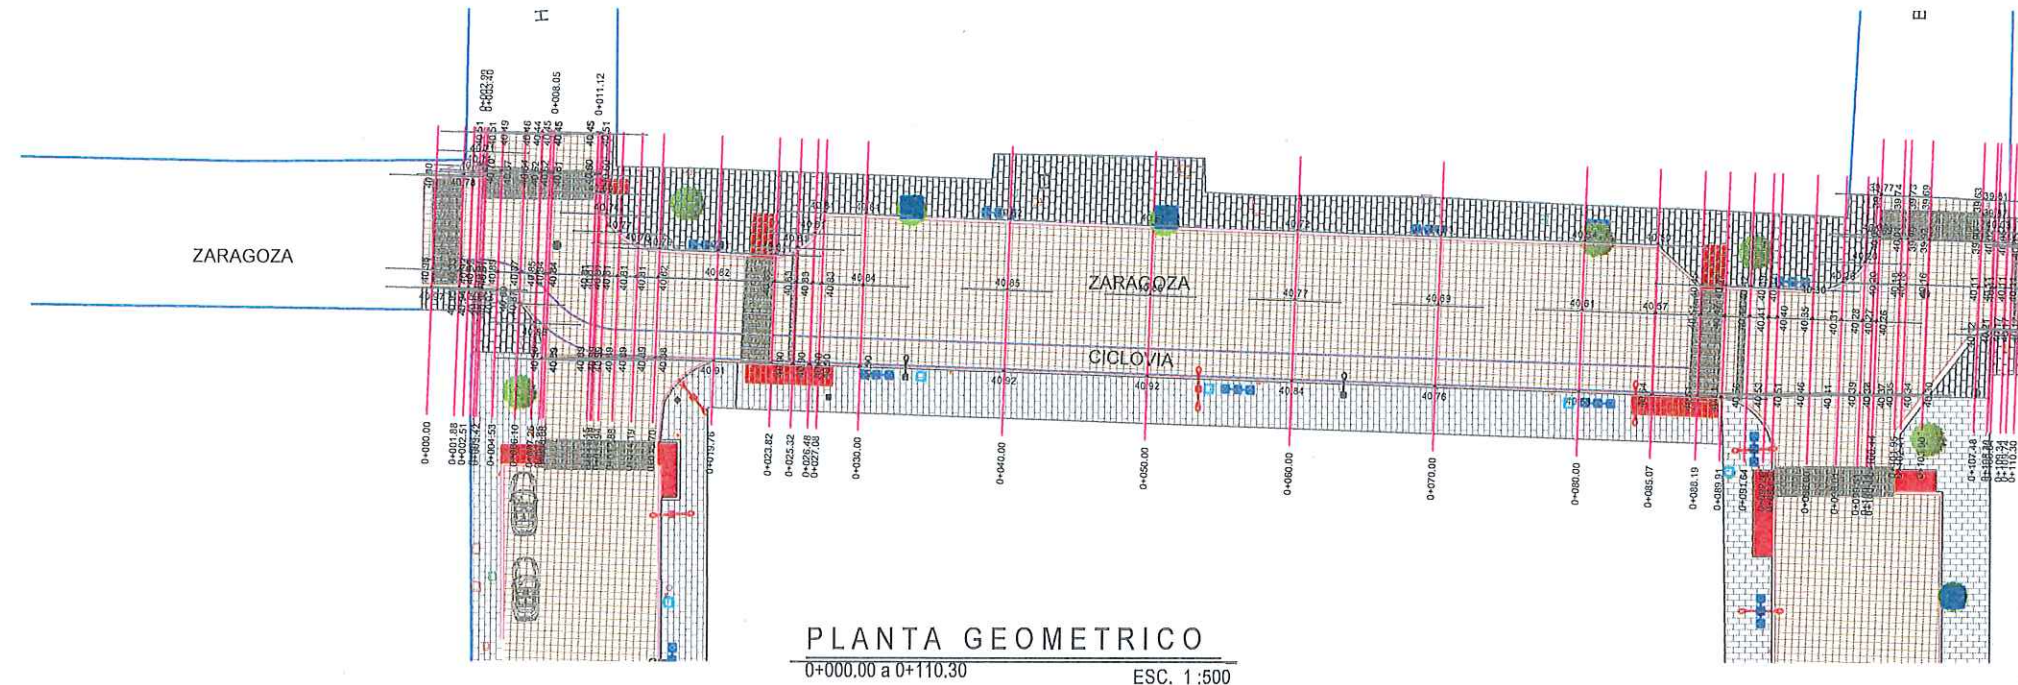


PLANTA GEOMETRICO
0+000.00 a 0+110.30
ESC. 1:500

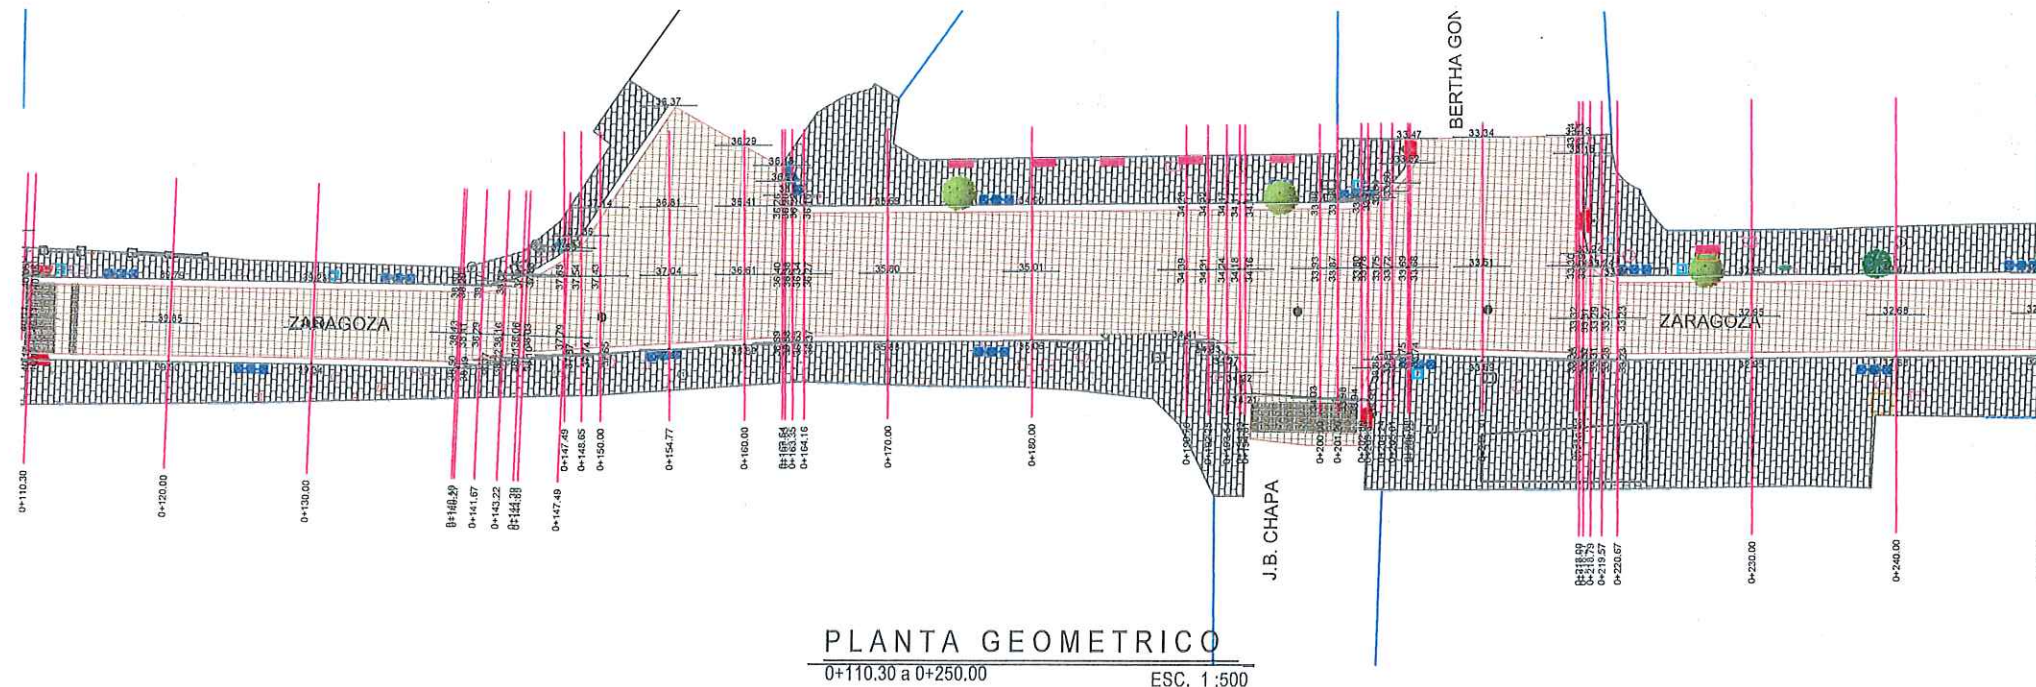

PLANTA GEOMETRICO
0+110.30 a 0+250.00
ESC. 1:500

UBICACIÓN

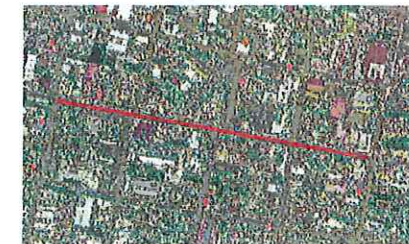

NOTAS GENERALES

- 1.- LAS COORDENADAS PLANTEADAS SON ARBITRARIAS
- 2.- ACOTACIONES EN METROS.
- 3.- VER DETALLES GEOMÉTRICO EN PLANO GEO-01



GOBIERNO MUNICIPAL DE
REYNOSA
ADMINISTRACIÓN 2021-2024

R. AYUNTAMIENTO DE REYNOSA, TAM.
SECRETARÍA DE OBRAS PÚBLICAS


SECRETARIO DE OBRAS PÚBLICAS

MPRU ING. ROGELIO AVENDAÑO GARCÍA
DIRECTOR DE CONSTRUCCIÓN

ARQ. EDGAR ABRAHAM JIMÉNEZ VEGA
DIRECTOR DE PROYECTOS


ING. JUAN GABRIEL MARTÍNEZ LÓPEZ

OBRA: PAVIMENTACIÓN CON PIEDRA NATURAL EN CALLE ZARAGOZA		PLANO: 005-GEO-01 5 DE 33	FECHA: ABRIL / 2024
PLANO: GEOMETRICO	ESC: 1:500	UBICACIÓN: ENTRE CALLE MIGUEL HIDALGO Y CALLE OCAMPO EN ZONA CENTRO EN EL MUNICIPIO DE REYNOSA, TAMAULIPAS	
PROYECTO ARQ. ZAIRA V.		REVISÓ ING. FERNANDO M.	

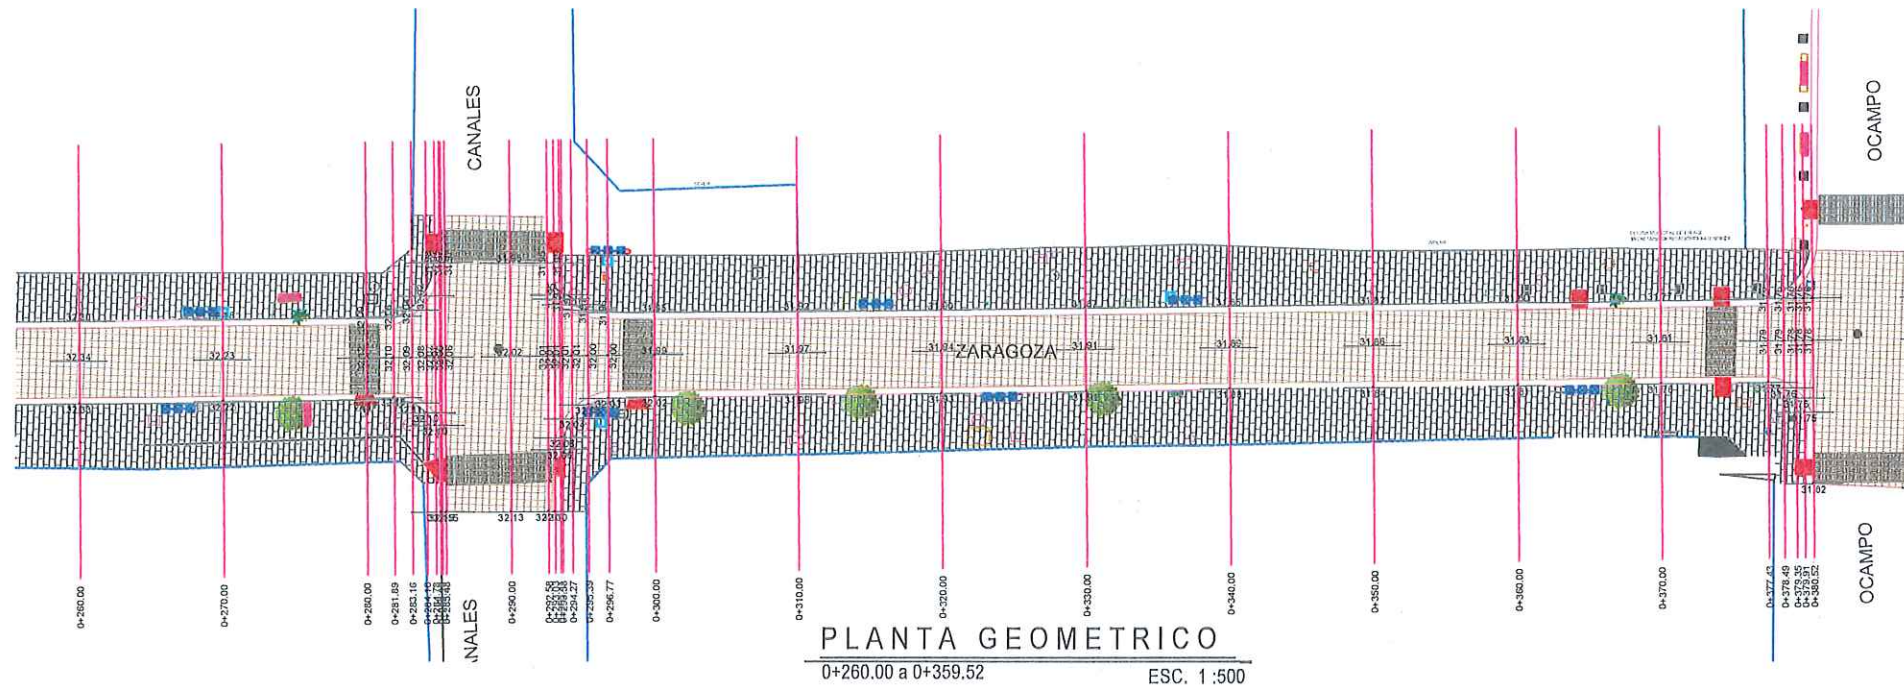


PLANTA GEOMETRICO

0+260.00 a 0+359.52 ESC. 1:500

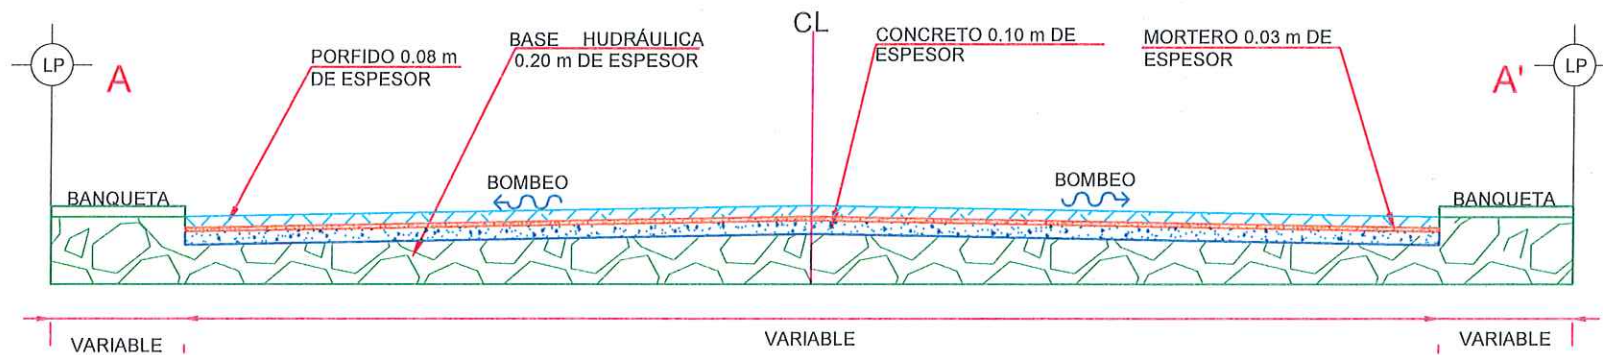

SECCIÓN TRANSVERSAL A-A'
CORTE SIN / ESC.

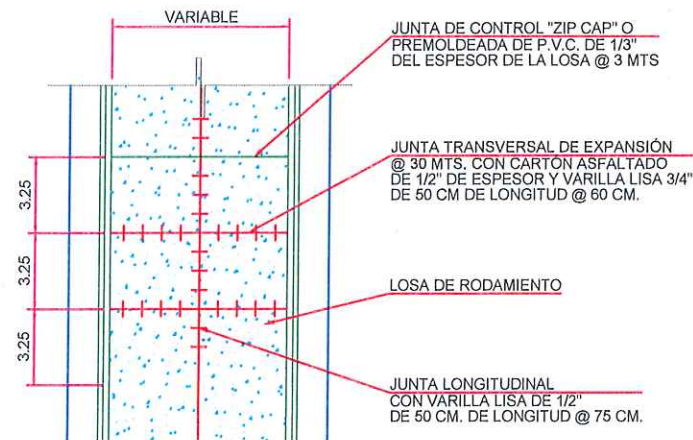

UBICACIÓN

NOTAS GENERALES

- 1.- LAS COORDENADAS PLANTEADAS SON ARBITRARIAS
- 2.- ACOTACIONES EN METROS.
- 3.- VER DETALLES GEOMÉTRICO EN PLANO GEO-01

GOBIERNO MUNICIPAL DE
REYNOSA
ADMINISTRACIÓN 2021-2024

R. AYUNTAMIENTO DE REYNOSA, TAM.
SECRETARÍA DE OBRAS PÚBLICAS


SECRETARIO DE OBRAS PÚBLICAS

MPRU ING. ROGELIO AVENDAÑO GARCÍA
DIRECTOR DE CONSTRUCCIÓN

ARQ. EDGAR ABRAHAM JIMÉNEZ VEGA
DIRECTOR DE PROYECTOS

ING. JUAN GABRIEL MARTÍNEZ LÓPEZ

OBRA: PAVIMENTACIÓN CON PIEDRA NATURAL EN CALLE ZARAGOZA	PLANO: 008-GE0-02 6 DE 33	FECHA: ABRIL / 2024
PLANO: GEOMETRICO	ESD: INDICADAS	UBICACIÓN: ENTRE CALLE MIGUEL HIDALGO Y CALLE OCAMPO EN ZONA CENTRO EN EL MUNICIPIO DE REYNOSA, TAMAULIPAS
PROYECTÓ ARQ. ZAIRÁ V.	REVISÓ ING. FERNANDO M.	

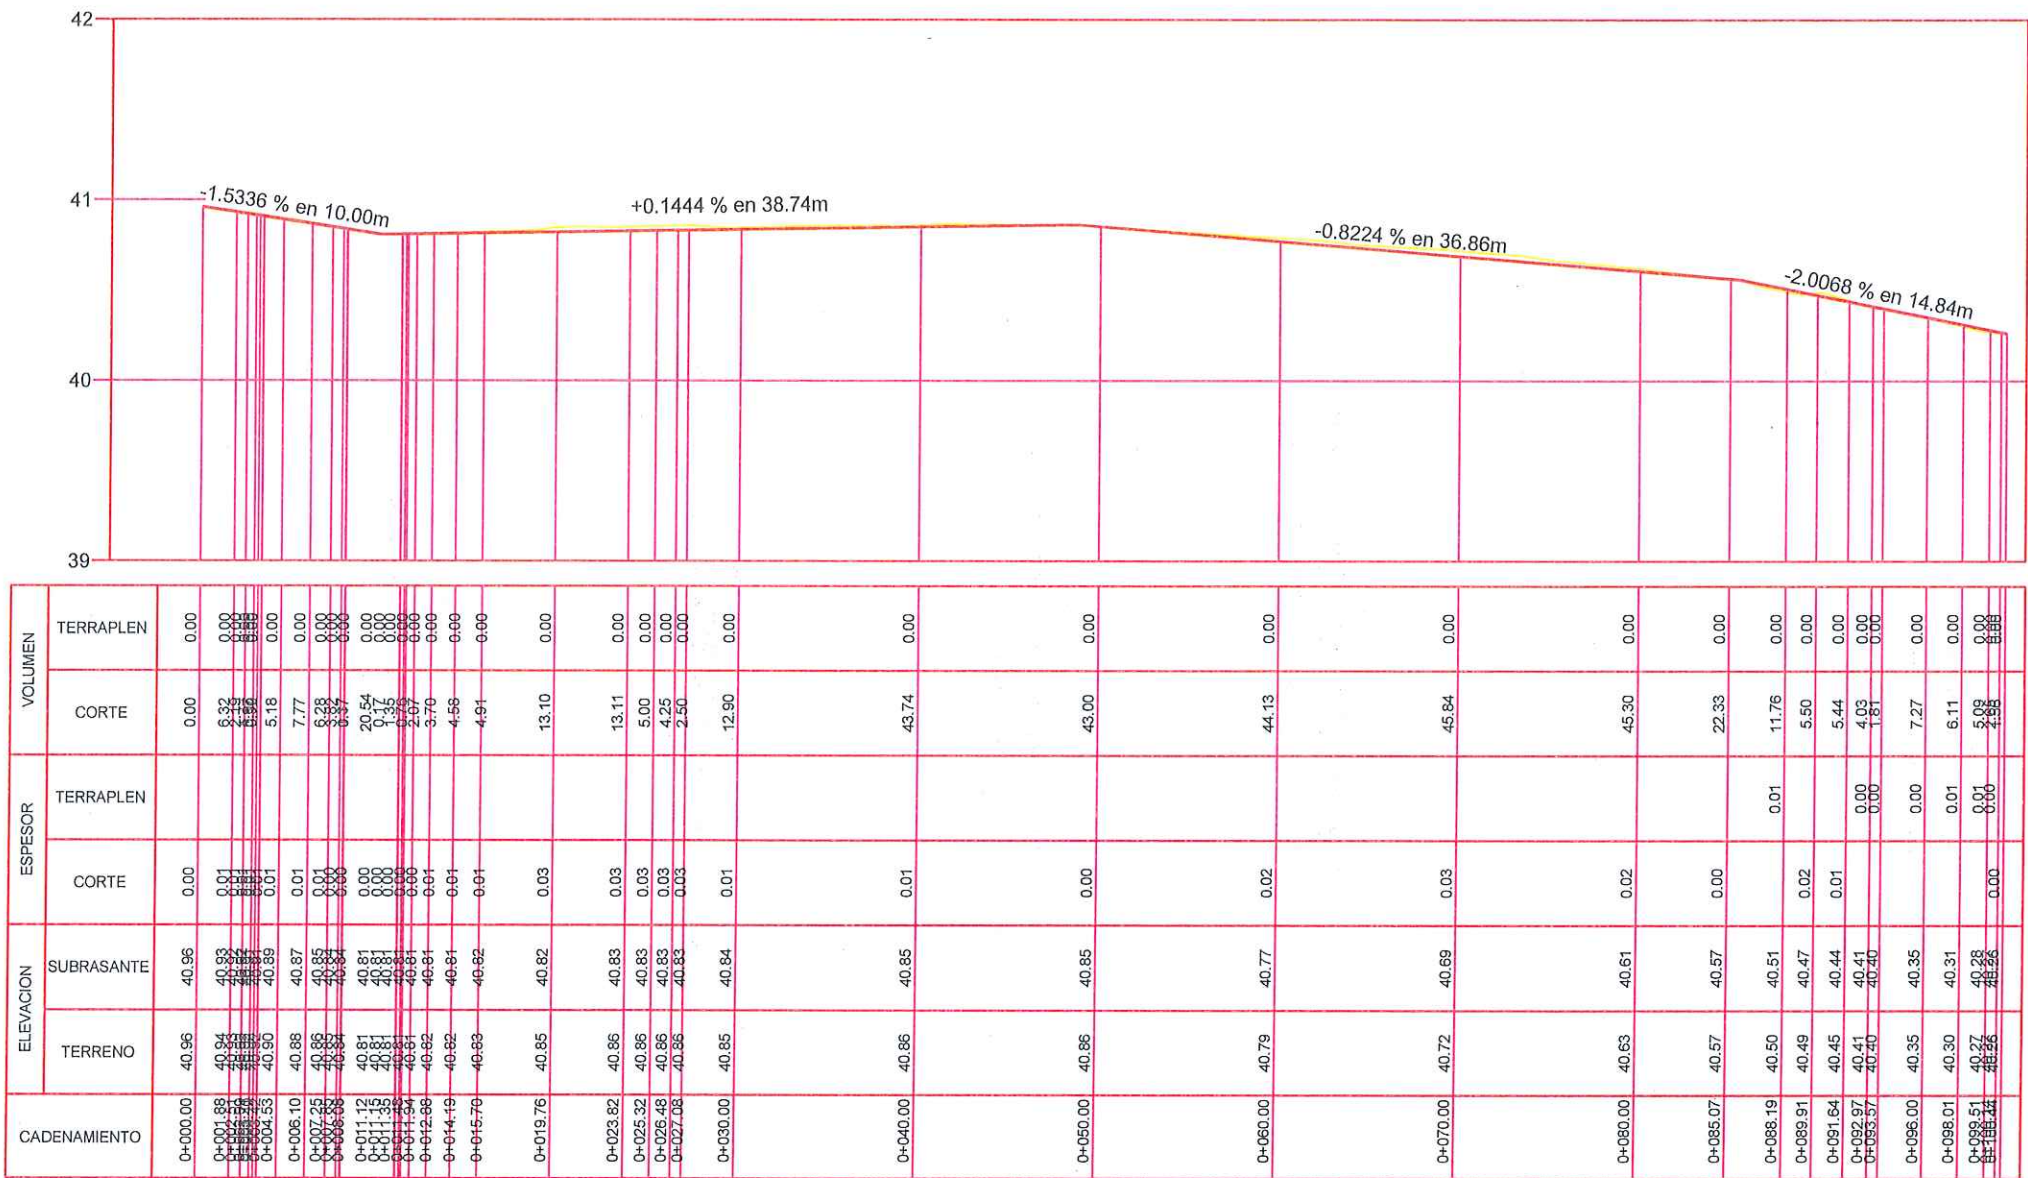

PERFIL CALLE ZARAGOZA

ESCALA HORIZONTAL 1 : 400

ESCALA VERTICAL 1 : 40



- NOTAS GENERALES
- 1.- LAS COORDENADAS PLANTEADAS SON ARBITRARIAS
 - 2.- ACOTACIONES EN METROS.
 - 3.- VER DETALLES GEOMÉTRICO EN PLANO GEO-01

GOBIERNO MUNICIPAL DE
REYNOSA
ADMINISTRACIÓN 2021-2024

R. AYUNTAMIENTO DE REYNOSA, TAM.
SECRETARÍA DE OBRAS PÚBLICAS







SECRETARIO DE OBRAS PÚBLICAS

MPRU ING. ROGELIO AVENDAÑO GARCÍA
DIRECTOR DE CONSTRUCCIÓN

ARQ. EDGAR ABRAHAM JIMÉNEZ VEGA
DIRECTOR DE PROYECTOS

ING. JOAN GABRIEL MARTÍNEZ LÓPEZ

OBRA: PAVIMENTACIÓN CON PIEDRA NATURAL EN CALLE ZARAGOZA	PLANO: 007-PER-01 7 DE 33	FECHA: ABRIL / 2024
PLANO: PERFIL	ESQ: 1:750	UBICACIÓN: ENTRE CALLE MIGUEL HIDALGO Y CALLE OCAMPO EN ZONA CENTRO EN EL MUNICIPIO DE REYNOSA, TAMAULIPAS
PROYECTO ARQ. ZAIRA V.	REVISÓ ING. FERNANDO M.	

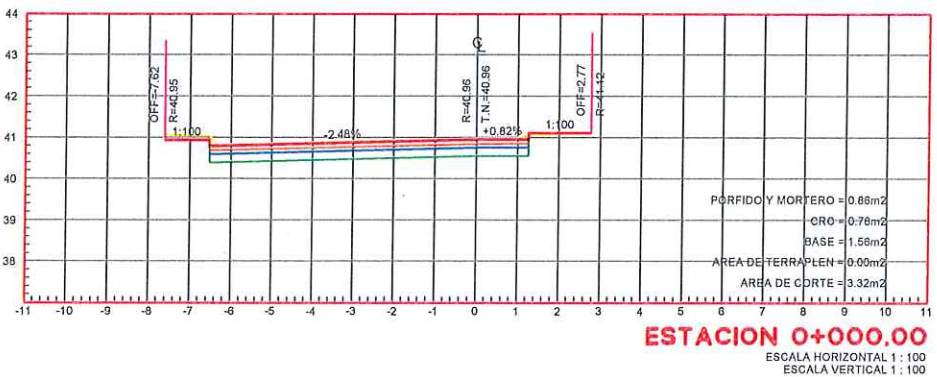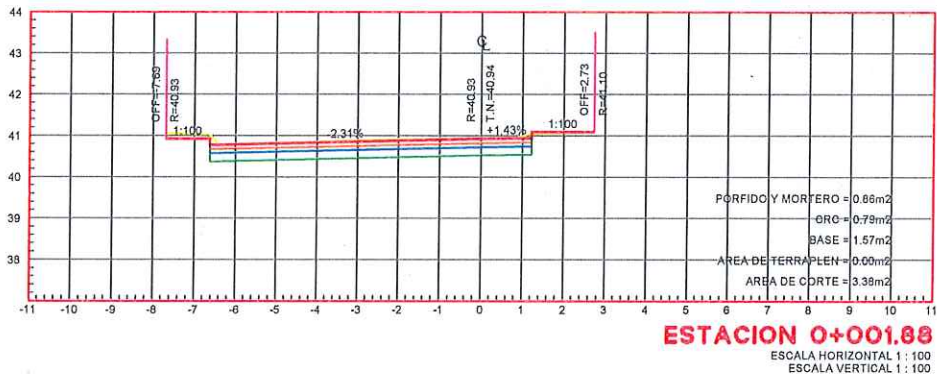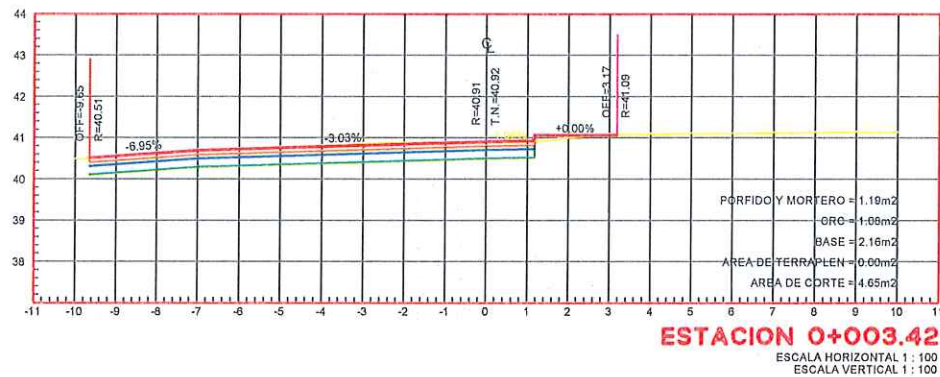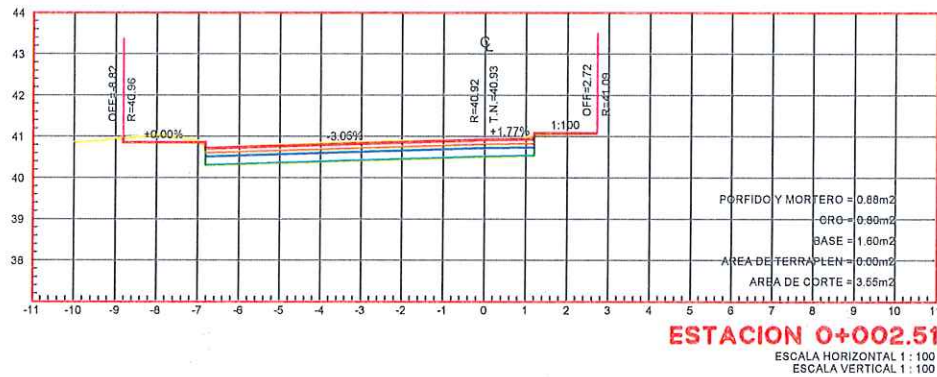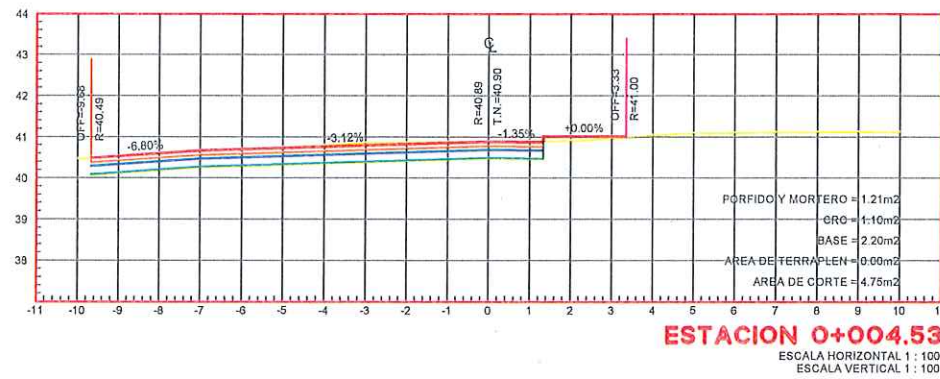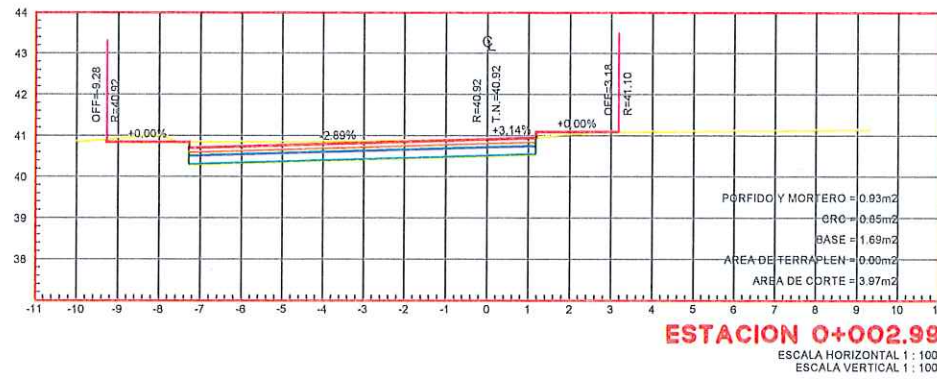

- NOTAS GENERALES**
- 1.- LAS COORDENADAS PLANTEADAS SON ARBITRARIAS
 - 2.- ACOTACIONES EN METROS.
 - 3.- VER DETALLES GEOMÉTRICO EN PLANO GEO-01



R. AYUNTAMIENTO DE REYNOSA, TAM.
SECRETARÍA DE OBRAS PÚBLICAS






SECRETARIO DE OBRAS PÚBLICAS

MPRU ING. ROGELIO AVENDAÑO GARCÍA
DIRECTOR DE CONSTRUCCIÓN

ARQ. EDGAR ABRAHAM JIMÉNEZ VEGA
DIRECTOR DE PROYECTOS

ING. JUAN GABRIEL MARTÍNEZ LÓPEZ

OBRA: PAVIMENTACIÓN CON PIEDRA NATURAL EN CALLE ZARAGOZA		PLANO: 008-SECC-01 8 DE 33	FECHA: ABRIL / 2024
PLANO: SECCIONES	ESCI: 1:175	UBICACIÓN: ENTRE CALLE MIGUEL HIDALGO Y CALLE OCAMPO EN ZONA CENTRO EN EL MUNICIPIO DE REYNOSA, TAMAULIPAS	
PROYECTO ARQ. ZAIRAV.		REVISÓ ING. FERNANDO M.	

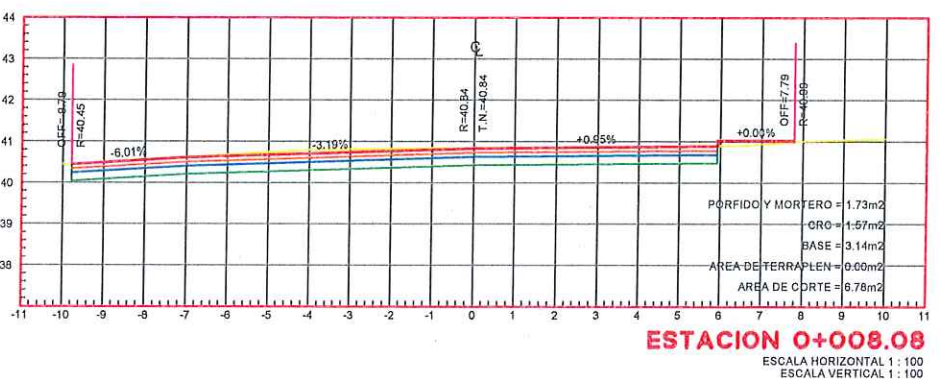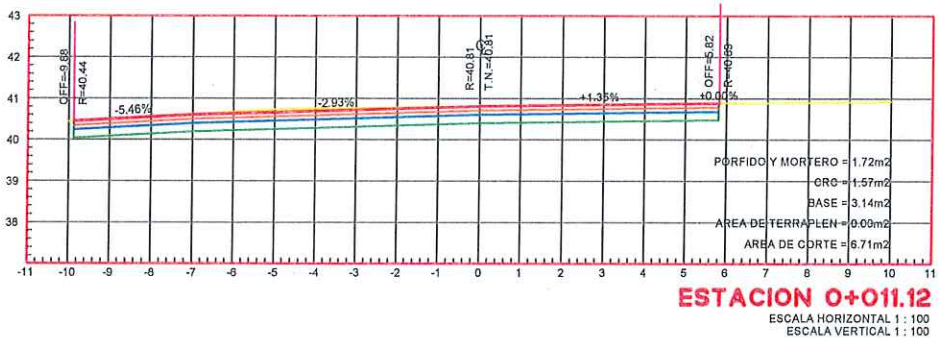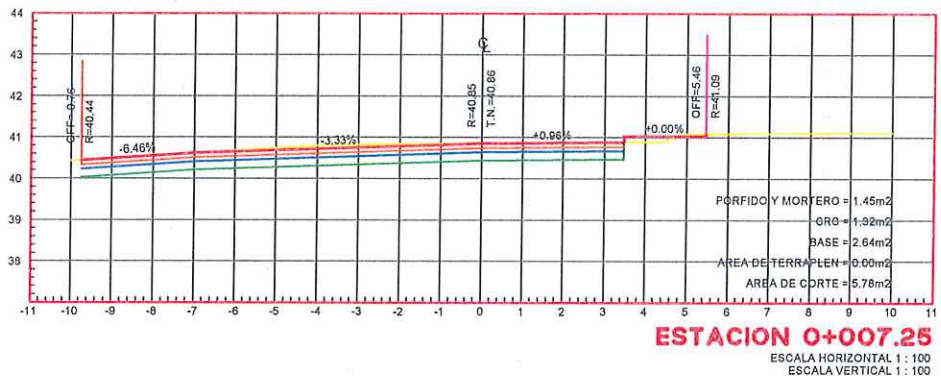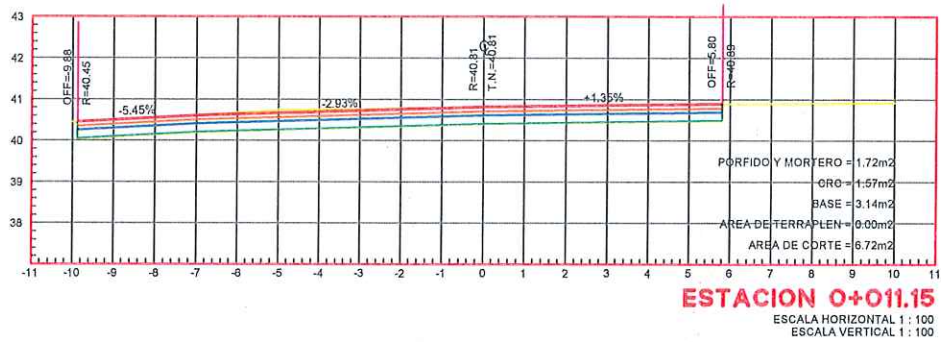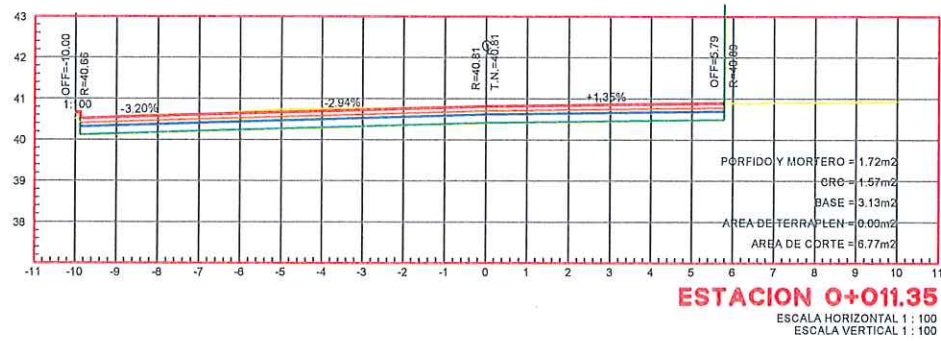

- NOTAS GENERALES**
- 1.- LAS COORDENADAS PLANTEADAS SON ARBITRARIAS
 - 2.- ACOTACIONES EN METROS.
 - 3.- VER DETALLES GEOMÉTRICO EN PLANO GEO-01



R. AYUNTAMIENTO DE REYNOSA, TAM.
 SECRETARÍA DE OBRAS PÚBLICAS

SECRETARIO DE OBRAS PÚBLICAS

MPRU ING. ROGELIO AVENDAÑO GARCÍA

DIRECTOR DE CONSTRUCCIÓN

ARQ. EDGAR ABRAHAM JIMÉNEZ VEGA

DIRECTOR DE PROYECTOS

ING. JUAN GABRIEL MARTÍNEZ LÓPEZ

OBRA: PAVIMENTACIÓN CON PIEDRA NATURAL EN
CALLE ZARAGOZA







PLANO: 009-SECC-02
 9 DE 33

FECHA: ABRIL / 2024

PROYECTO: SECCIONES
 ESC: 1:175

UBICACIÓN: ENTRE CALLE MIGUEL HIDALGO Y CALLE
 OCAMPO EN ZONA CENTRO EN EL
 MUNICIPIO DE REYNOSA, TAMAULIPAS

PROYECTO: ARQ. ZAIRA V.
 REVISÓ: ING. FERNANDO M.

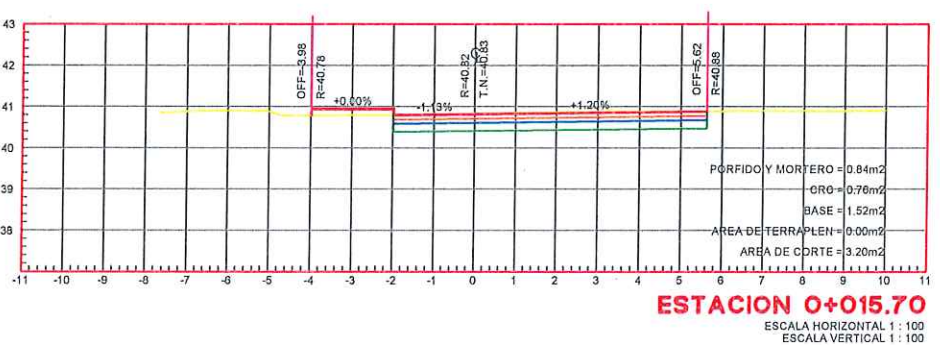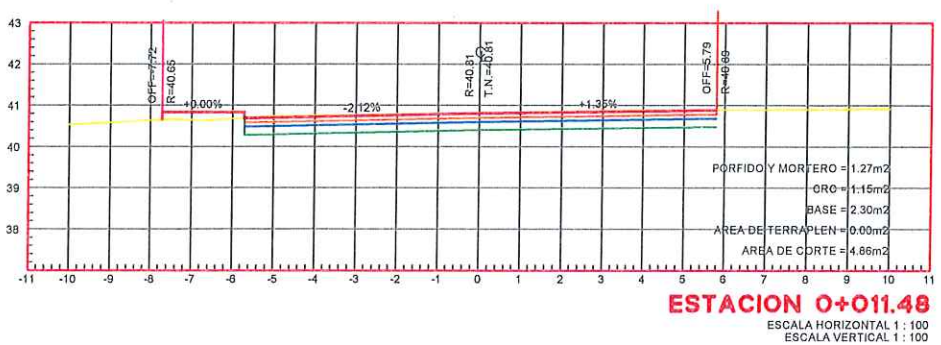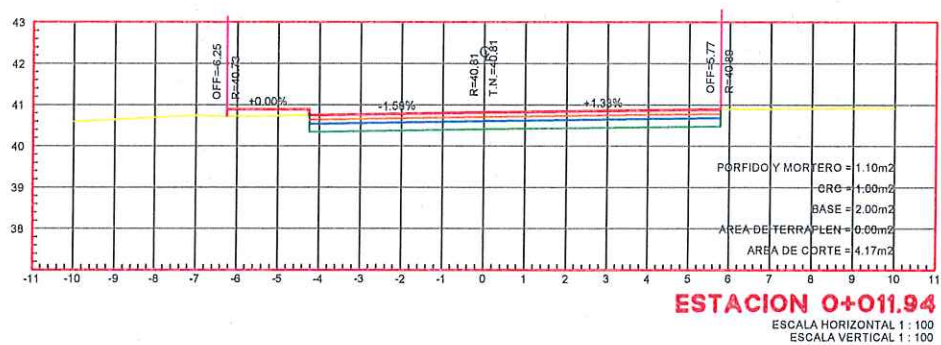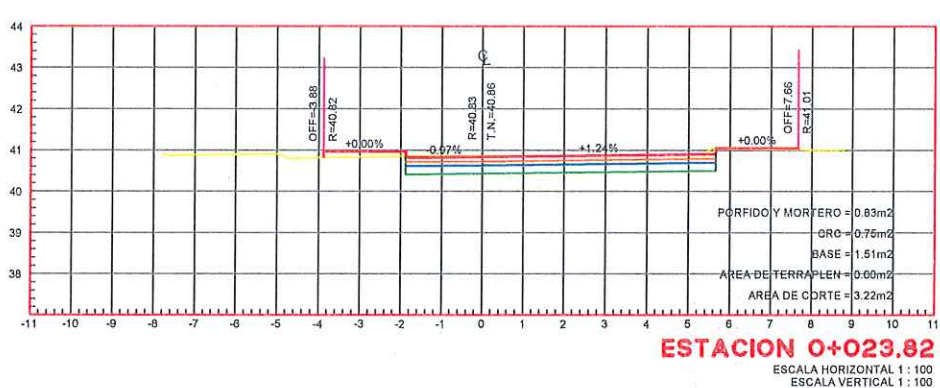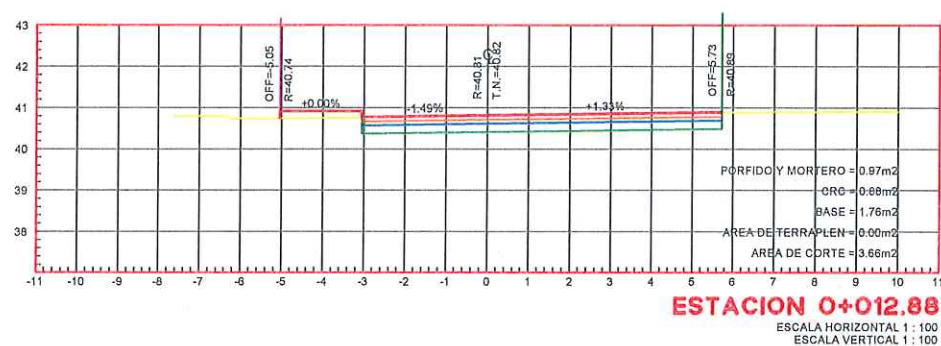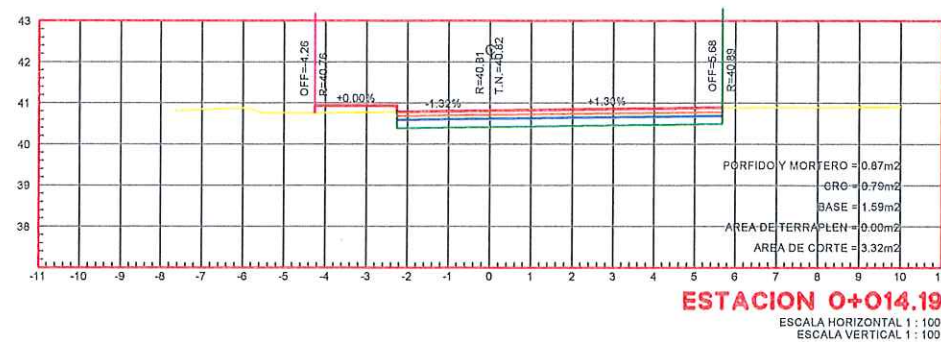

- NOTAS GENERALES**
- 1.- LAS COORDENADAS PLANTEADAS SON ARBITRARIAS
 - 2.- ACOTACIONES EN METROS.
 - 3.- VER DETALLES GEOMÉTRICO EN PLANO GEO-01



R. AYUNTAMIENTO DE REYNOSA, TAM.
SECRETARÍA DE OBRAS PÚBLICAS







SECRETARIO DE OBRAS PÚBLICAS

MPRU ING. ROGELIO AVENDAÑO GARCÍA
DIRECTOR DE CONSTRUCCIÓN


ARQ. EDGAR ABRAHAM JIMÉNEZ VEGA
DIRECTOR DE PROYECTOS

ING. JUAN GABRIEL MARTÍNEZ LÓPEZ

OBRA: PAVIMENTACIÓN CON PIEDRA NATURAL EN CALLE ZARAGOZA		PLANO: 010-SEC-01 10 DE 33	FECHA: ABRIL / 2024
PLANO: SECCIONES	ESQ: 1:175	UBICACIÓN: ENTRE CALLE MIGUEL HIDALGO Y CALLE OCAMPO EN ZONA CENTRO EN EL MUNICIPIO DE REYNOSA, TAMAULIPAS	
PROYECTO ARQ. ZAIRA V.		REVISÓ ING. FERNANDO M.	

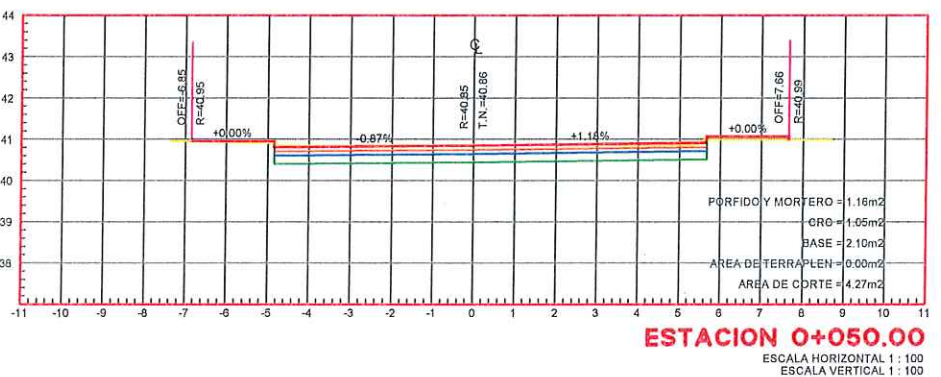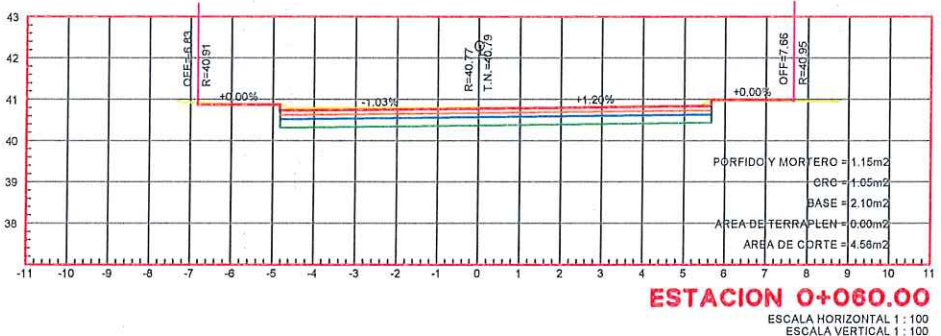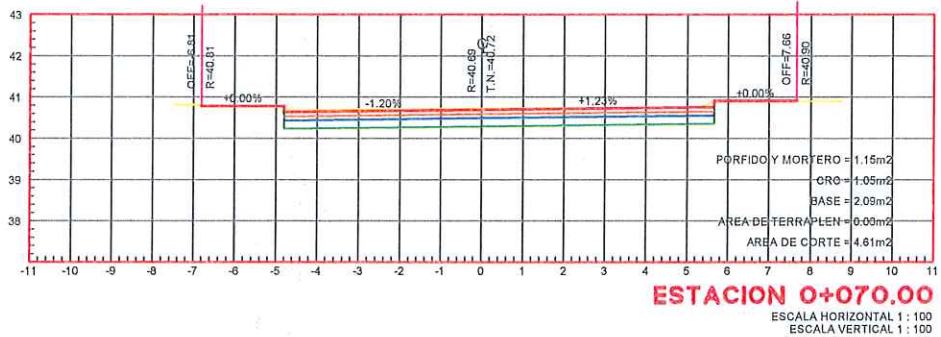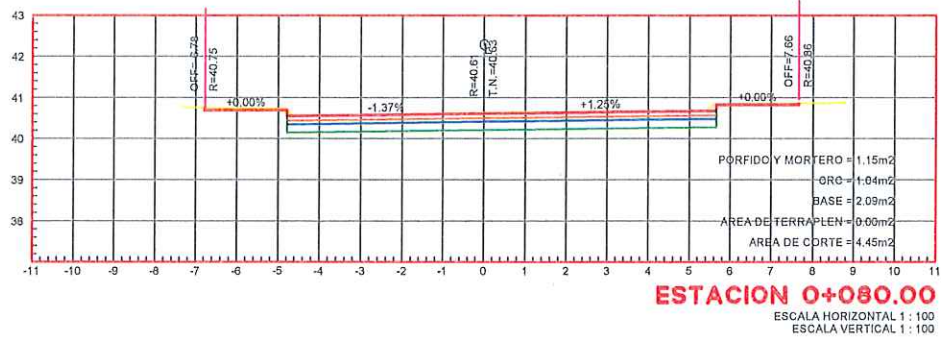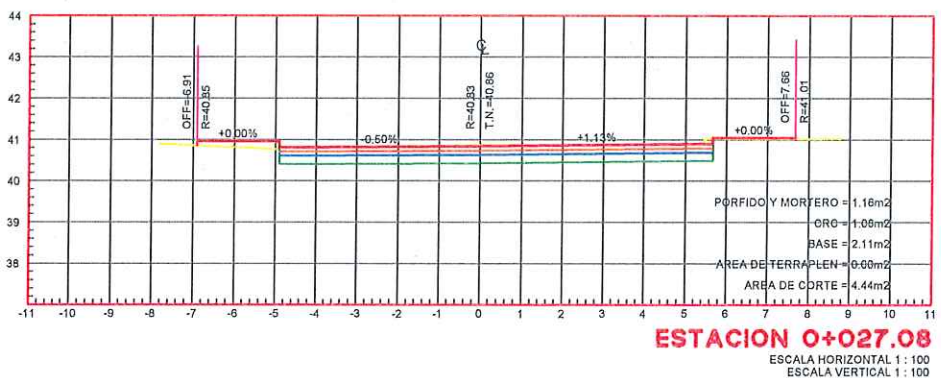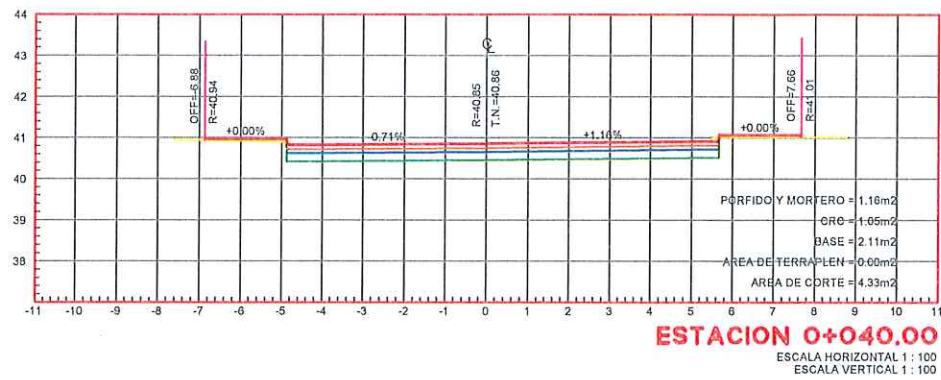

UBICACIÓN

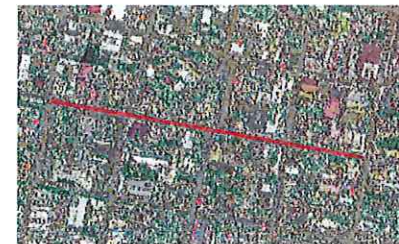

NOTAS GENERALES

- 1.- LAS COORDENADAS PLANTEADAS SON ARBITRARIAS
- 2.- ACOTACIONES EN METROS.
- 3.- VER DETALLES GEOMÉTRICO EN PLANO GEO-01



GOBIERNO MUNICIPAL DE
REYNOSA
ADMINISTRACIÓN 2021-2024

R. AYUNTAMIENTO DE REYNOSA, TAM.
SECRETARÍA DE OBRAS PÚBLICAS




SECRETARIO DE OBRAS PÚBLICAS

MPRU ING. ROGELIO AVENDAÑO GARCÍA
DIRECTOR DE CONSTRUCCIÓN

ARQ. EDGAR ABRAHAM JIMÉNEZ VEGA
DIRECTOR DE PROYECTOS

ING. JUAN GABRIEL MARTÍNEZ LÓPEZ

OBRA: PAVIMENTACIÓN CON PIEDRA NATURAL EN CALLE ZARAGOZA		PLANO: 011-SECC-04 11 DE 33	FECHA: ABRIL / 2024
PLANO: SECCIONES	ESQ: 1:175	UBICACIÓN: ENTRE CALLE MIGUEL HIDALGO Y CALLE OCAMPO EN ZONA CENTRO EN EL MUNICIPIO DE REYNOSA, TAMAULIPAS	
PROYECTO ARQ. ZAIRA V.		REVISÓ ING. FERNANDO M.	

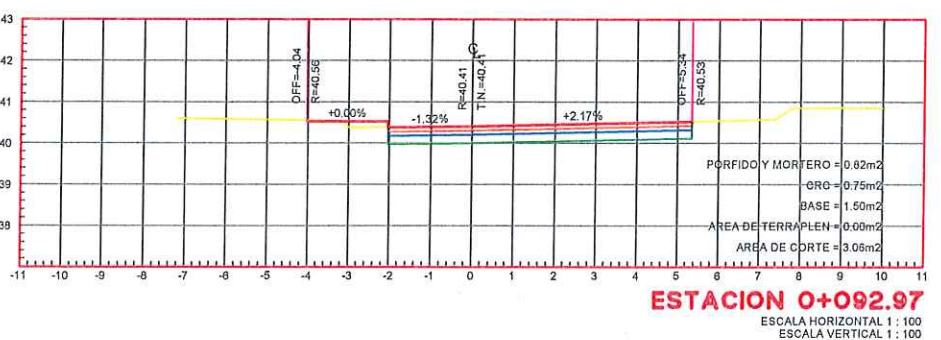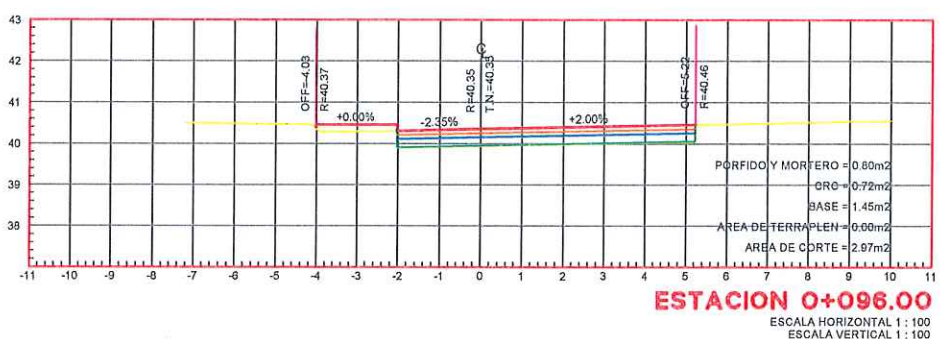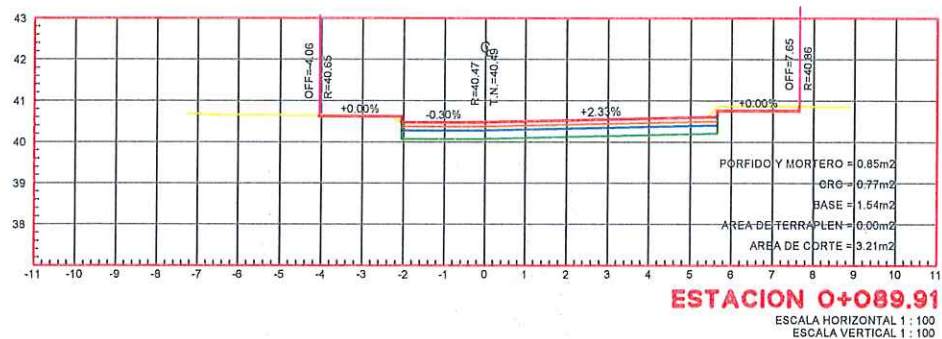

NOTAS GENERALES

- 1.- LAS COORDENADAS PLANTEADAS SON ARBITRARIAS
- 2.- ACOTACIONES EN METROS.
- 3.- VER DETALLES GEOMÉTRICO EN PLANO GEO-01



GOBIERNO MUNICIPAL DE
REYNOSA
 ADMINISTRACIÓN 2021-2024

R. AYUNTAMIENTO DE REYNOSA, TAM.
 SECRETARÍA DE OBRAS PÚBLICAS

SECRETARIO DE OBRAS PÚBLICAS




MPRU ING. ROGELIO AVENDAÑO GARCÍA

DIRECTOR DE CONSTRUCCIÓN

ARQ. EDGAR ABRAHAM JIMÉNEZ VEGA
 DIRECTOR DE PROYECTOS

ING. JUAN GABRIEL MARTÍNEZ LÓPEZ

OBRA: PAVIMENTACIÓN CON PIEDRA NATURAL EN CALLE ZARAGOZA		PLANO: 012-SECC-05 12 DE 33	FECHA: ABRIL / 2024
PLANO: SECCIONES	ESQ: 1:175	UBICACIÓN: ENTRE CALLE MIGUEL HIDALGO Y CALLE OCAMPO EN ZONA CENTRO EN EL MUNICIPIO DE REYNOSA, TAMAULIPAS	
PROYECTO ARQ. ZAIRA V.		REVISÓ ING. FERNANDO M.	

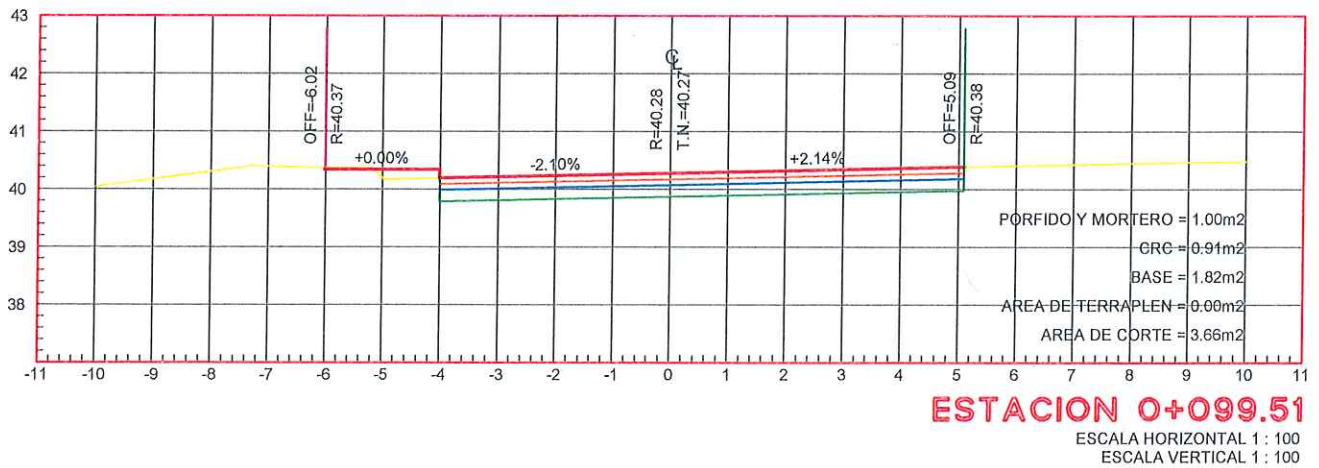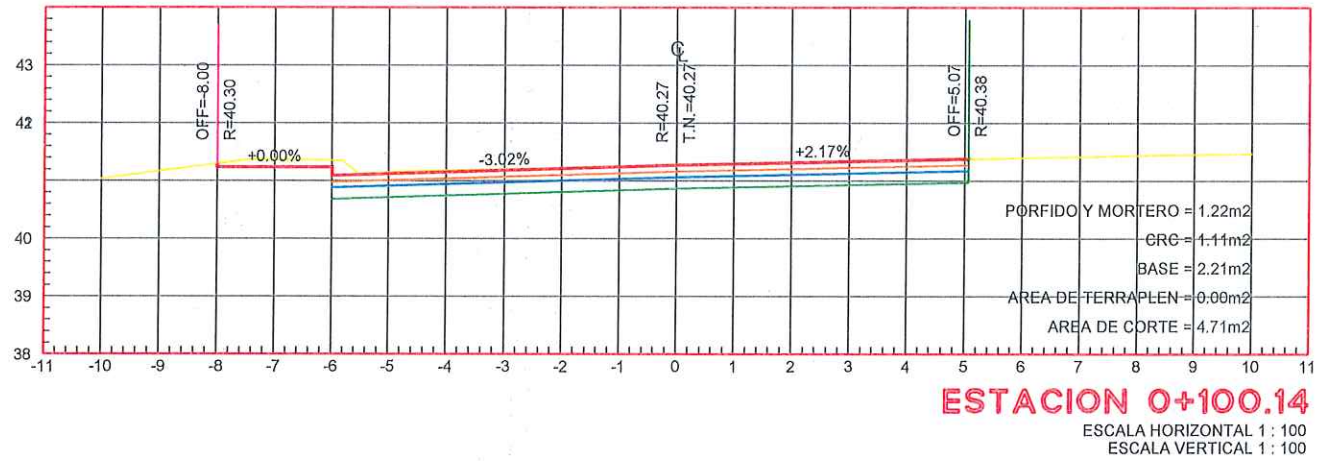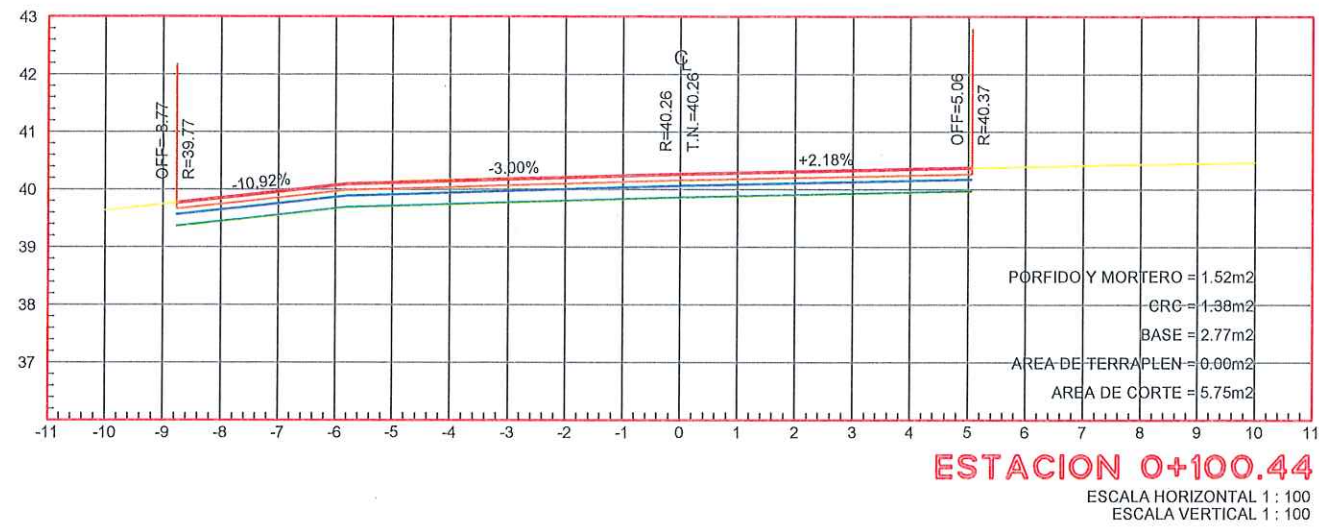

- NOTAS GENERALES**
- 1.- LAS COORDENADAS PLANTEADAS SON ARBITRARIAS
 - 2.- ACOTACIONES EN METROS.
 - 3.- VER DETALLES GEOMÉTRICO EN PLANO GEO-01



R. AYUNTAMIENTO DE REYNOSA, TAM.
 SECRETARÍA DE OBRAS PÚBLICAS


SECRETARIO DE OBRAS PÚBLICAS

MPRU ING. ROGELIO AVENDAÑO GARCÍA
 DIRECTOR DE CONSTRUCCIÓN

ARQ. EDGAR ABRAHAM JIMÉNEZ VEGA
 DIRECTOR DE PROYECTOS

ING. JUAN GABRIEL MARTÍNEZ LÓPEZ

OBRA: PAVIMENTACIÓN CON PIEDRA NATURAL EN CALLE ZARAGOZA		PLANO: 013-SECC-08 13 DE 33	FECHA: ABRIL / 2024
PLANO: SECCIONES	ESD: 1:125	UBICACIÓN: ENTRE CALLE MIGUEL HIDALGO Y CALLE OCAMPO EN ZONA CENTRO EN EL MUNICIPIO DE REYNOSA, TAMAULIPAS	
PROYECTÓ ARQ. ZAIRA V.		REVISÓ ING. FERNANDO M.	

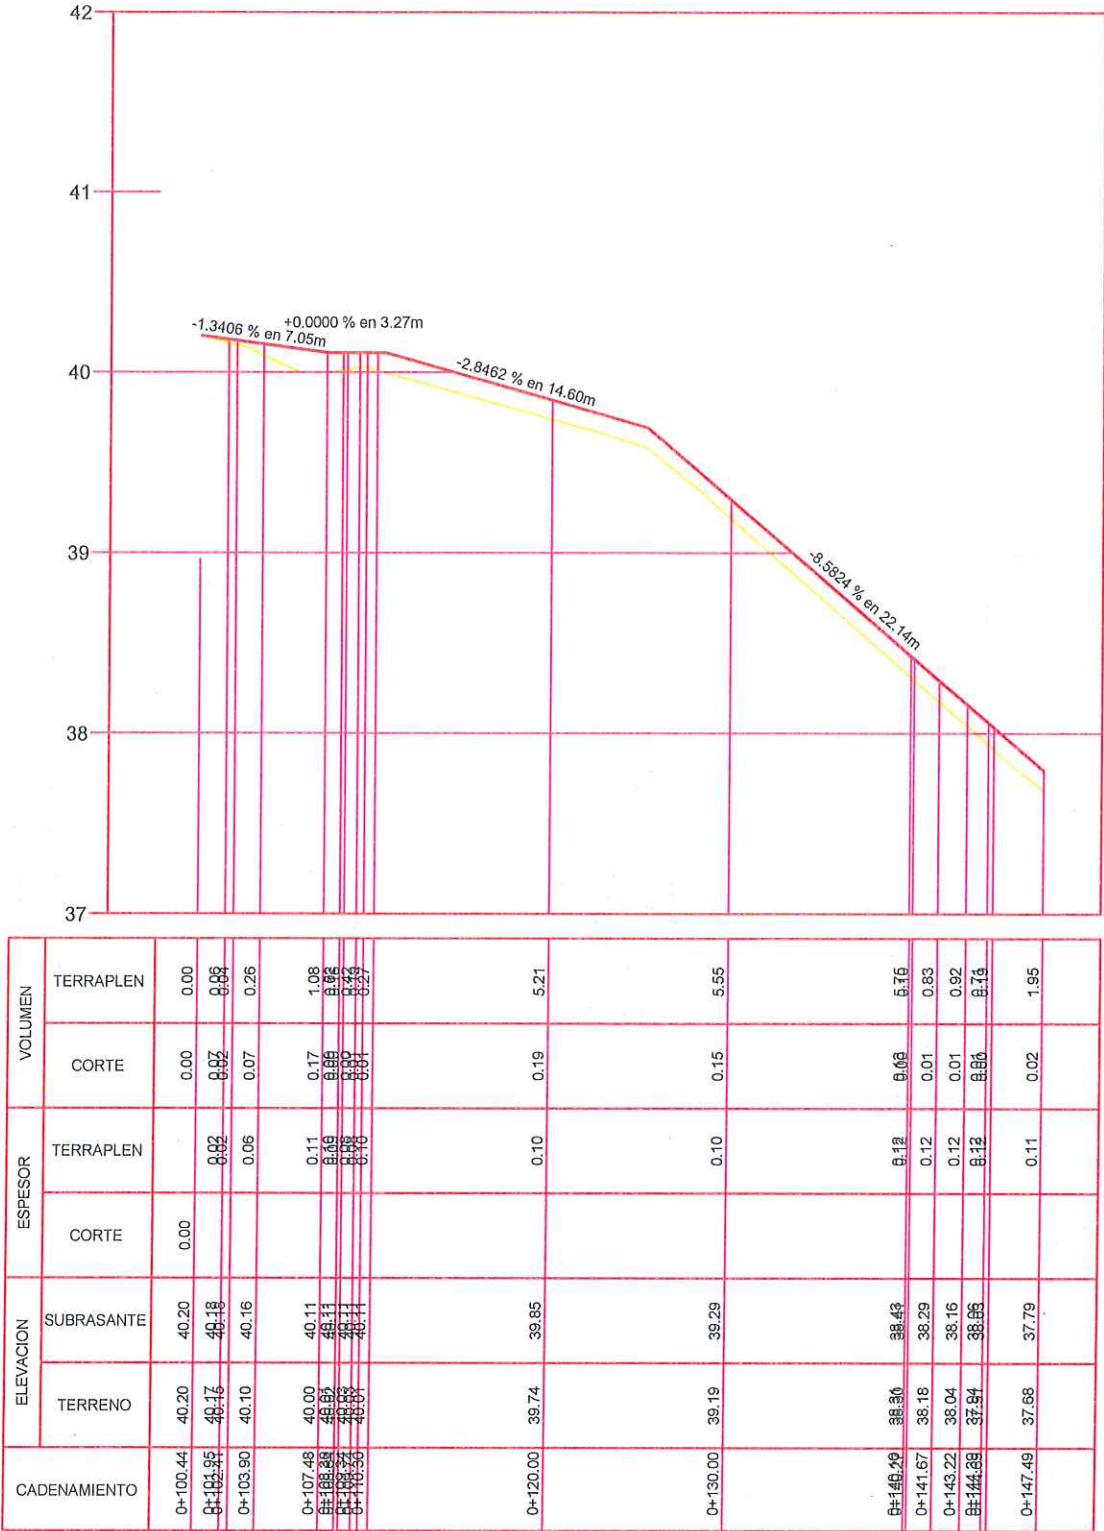

PERFIL CALLE ZARAGOZA
ESCALA HORIZONTAL 1 : 400
ESCALA VERTICAL 1 : 40



- NOTAS GENERALES
- 1.- LAS COORDENADAS PLANTEADAS SON ARBITRIARIAS
 - 2.- ACOTACIONES EN METROS.
 - 3.- VER DETALLES GEOMÉTRICO EN PLANO GEO-01



R. AYUNTAMIENTO DE REYNOSA, TAM.
SECRETARÍA DE OBRAS PÚBLICAS








SECRETARIO DE OBRAS PÚBLICAS

MPRU ING. ROGELIO AVENDAÑO GARCÍA
DIRECTOR DE CONSTRUCCIÓN

ARQ. EDGAR ABRAHAM JIMÉNEZ VEGA
DIRECTOR DE PROYECTOS

ING. JUAN GABRIEL MARTÍNEZ LÓPEZ

OBRA: PAVIMENTACIÓN CON PIEDRA NATURAL EN CALLE ZARAGOZA		PLANO: 014-PER-02 14 DE 33	FECHA: ABRIL / 2024
PLANO: PERFIL	ESC: 1:750	UBICACIÓN: ENTRE CALLE MIGUEL HIDALGO Y CALLE OCAMPO EN ZONA CENTRO EN EL MUNICIPIO DE REYNOSA, TAMAULIPAS	
PROYECTO ARQ. ZAIRA V.		REVISÓ ING. FERNANDO M.	

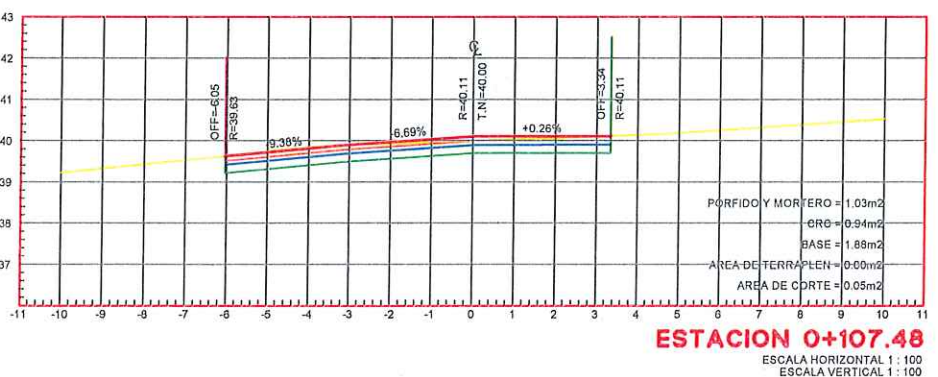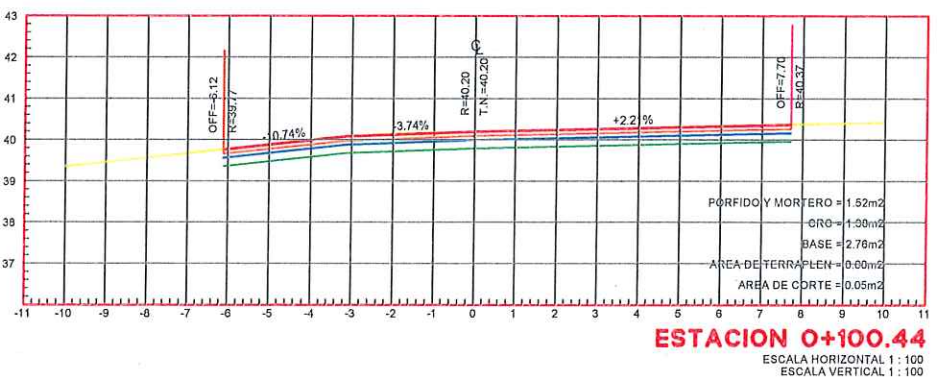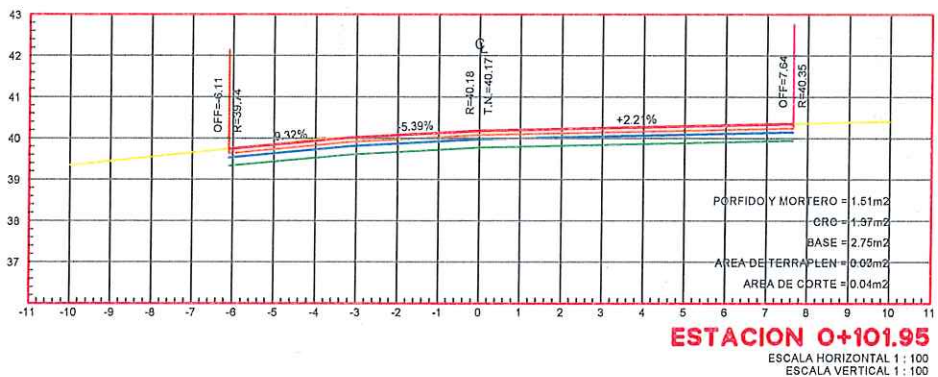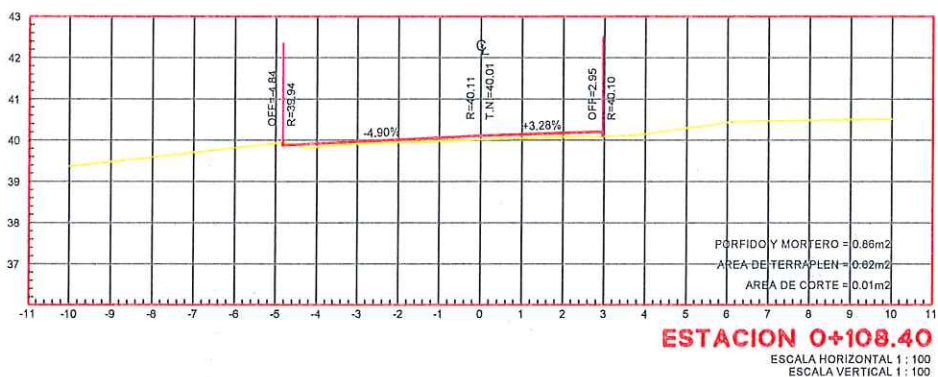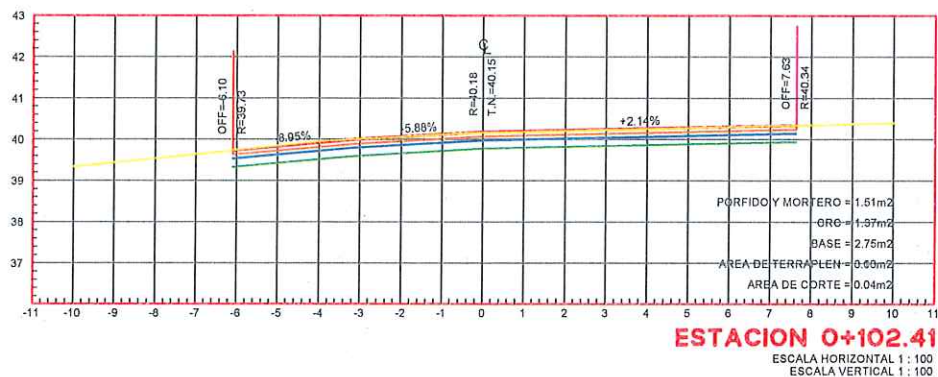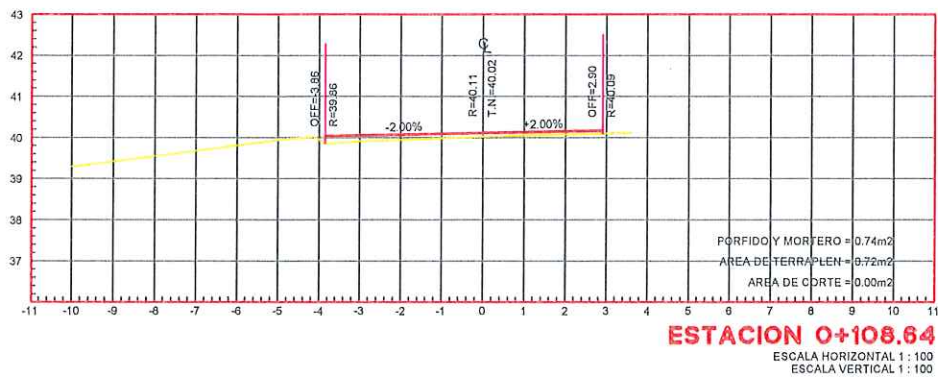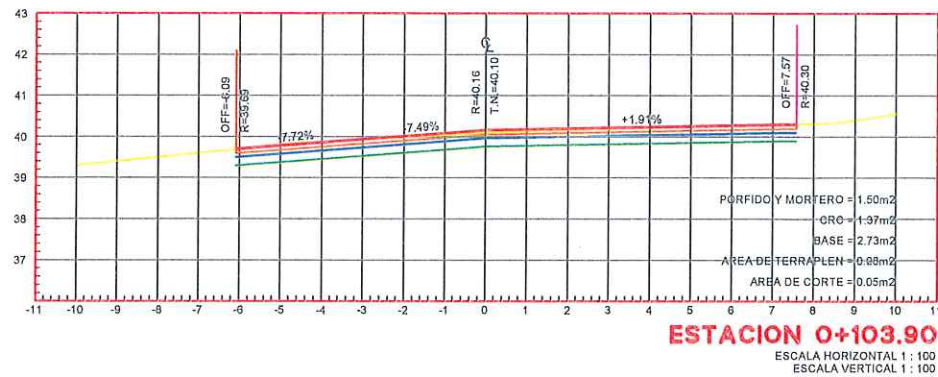

- NOTAS GENERALES**
- 1.- LAS COORDENADAS PLANTEADAS SON ARBITRARIAS
 - 2.- ACOTACIONES EN METROS.
 - 3.- VER DETALLES GEOMÉTRICO EN PLANO GEO-01



R. AYUNTAMIENTO DE REYNOSA, TAM.
 SECRETARÍA DE OBRAS PÚBLICAS

SECRETARIO DE OBRAS PÚBLICAS

MPRU ING. ROGELIO AVENDAÑO GARCÍA




DIRECTOR DE CONSTRUCCIÓN

ARQ. EDGAR ABRAHAM JIMÉNEZ VEGA

DIRECTOR DE PROYECTOS

ING. JUAN GABRIEL MARTÍNEZ LÓPEZ

OBRA: PAVIMENTACIÓN CON PIEDRA NATURAL EN CALLE ZARAGOZA		PLANO: 015-SECC-07 15 DE 34	FECHA: ABRIL / 2024
PLANO: SECCIONES	ESD: 1:175	UBICACIÓN: ENTRE CALLE MIGUEL HIDALGO Y CALLE OCAMPO EN ZONA CENTRO EN EL MUNICIPIO DE REYNOSA, TAMAULIPAS	
PROYECTO ARQ. ZAIRA V.		REVISO ING. FERNANDO M.	

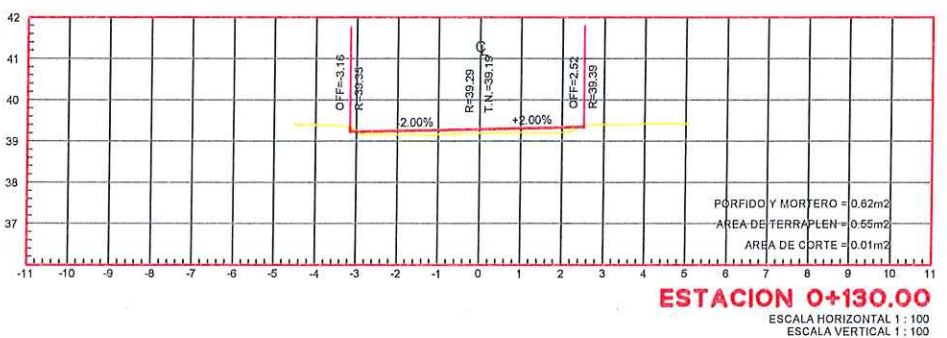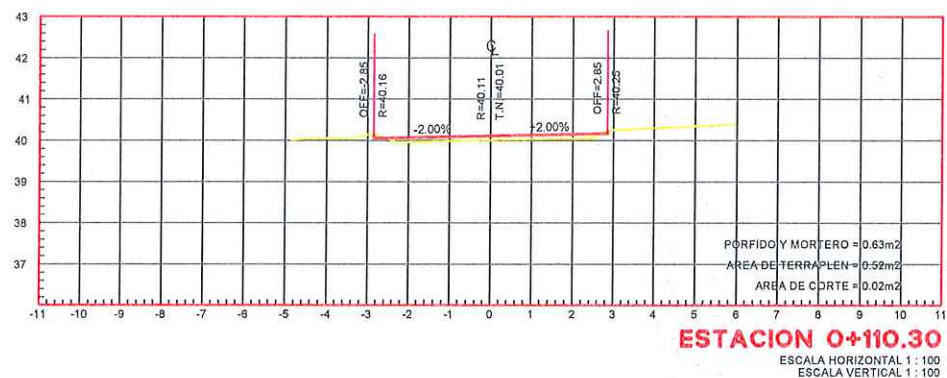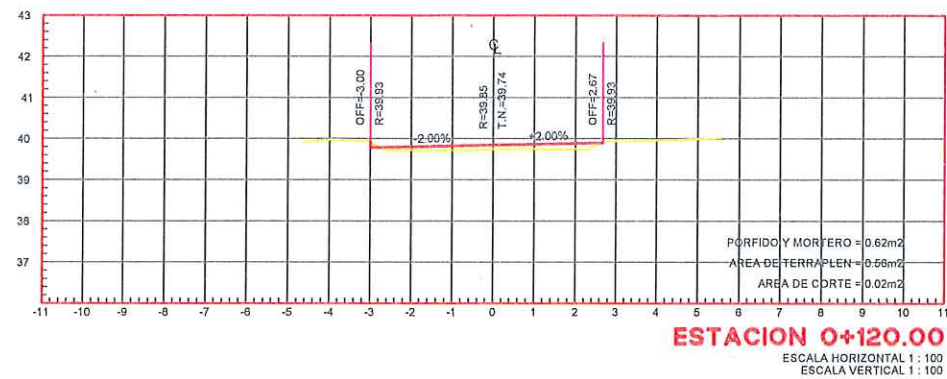

NOTAS GENERALES

- 1.- LAS COORDENADAS PLANTEADAS SON ARBITRARIAS
- 2.- ACOTACIONES EN METROS.
- 3.- VER DETALLES GEOMÉTRICO EN PLANO GEO-01



GOBIERNO MUNICIPAL DE
REYNOSA
ADMINISTRACIÓN 2021-2024

R. AYUNTAMIENTO DE REYNOSA, TAM.
SECRETARÍA DE OBRAS PÚBLICAS



SECRETARIO DE OBRAS PÚBLICAS

MPRU ING. ROGELIO AVENDAÑO GARCÍA
DIRECTOR DE CONSTRUCCIÓN

ARQ. EDGAR ABRAHAM JIMÉNEZ VEGA
DIRECTOR DE PROYECTOS

ING. JUAN GABRIEL MARTÍNEZ LÓPEZ

OBRA: PAVIMENTACIÓN CON PIEDRA NATURAL EN CALLE ZARAGOZA		PLANO: 018-SECC-08 18 DE 33	FECHA: ABRIL / 2024
PLANO: SECCIONES	ESD: 1:175	UBICACIÓN: ENTRE CALLE MIGUEL HIDALGO Y CALLE OCAMPO EN ZONA CENTRO EN EL MUNICIPIO DE REYNOSA, TAMAULIPAS	
PROYECTO ARQ. ZAIRA V.		REVISÓ ING. FERNANDO M.	

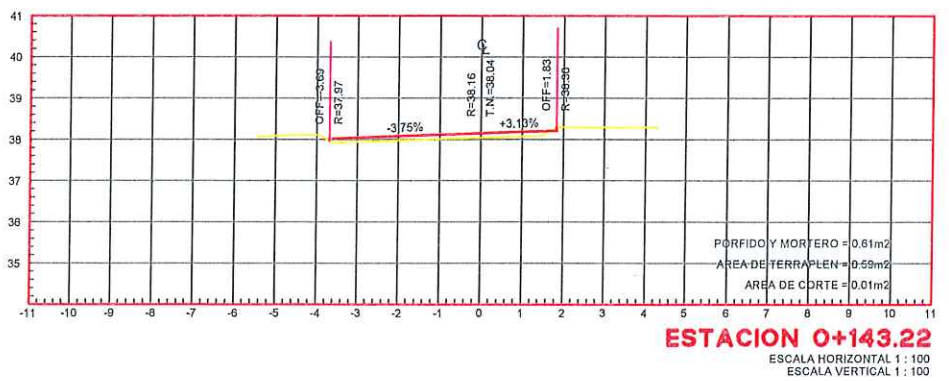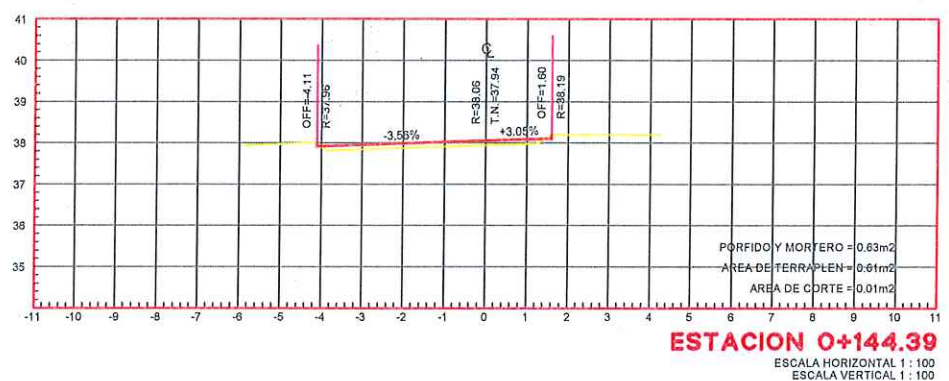

- NOTAS GENERALES
- 1.- LAS COORDENADAS PLANTEADAS SON ARBITRARIAS
 - 2.- ACOTACIONES EN METROS.
 - 3.- VER DETALLES GEOMÉTRICO EN PLANO GEO-01



R. AYUNTAMIENTO DE REYNOSA, TAM.
SECRETARÍA DE OBRAS PÚBLICAS


SECRETARIO DE OBRAS PÚBLICAS

MPRU ING. ROGELIO AVENDAÑO GARCÍA
DIRECTOR DE CONSTRUCCIÓN

ARQ. EDGAR ABRAHAM JIMÉNEZ VEGA
DIRECTOR DE PROYECTOS

ING. JUAN GABRIEL MARTÍNEZ LÓPEZ

OBRA: PAVIMENTACIÓN CON PIEDRA NATURAL EN CALLE ZARAGOZA		PLANO: 017-SECC-09 17 DE 33	FECHA: ABRIL / 2024
PLANO: SECCIONES	ESC: 1:175	UBICACIÓN: ENTRE CALLE MIGUEL HIDALGO Y CALLE OCAMPO EN ZONA CENTRO EN EL MUNICIPIO DE REYNOSA, TAMAULIPAS	
PROYECTO ARQ. ZAIRA V.		REVISÓ ING. FERNANDO M.	

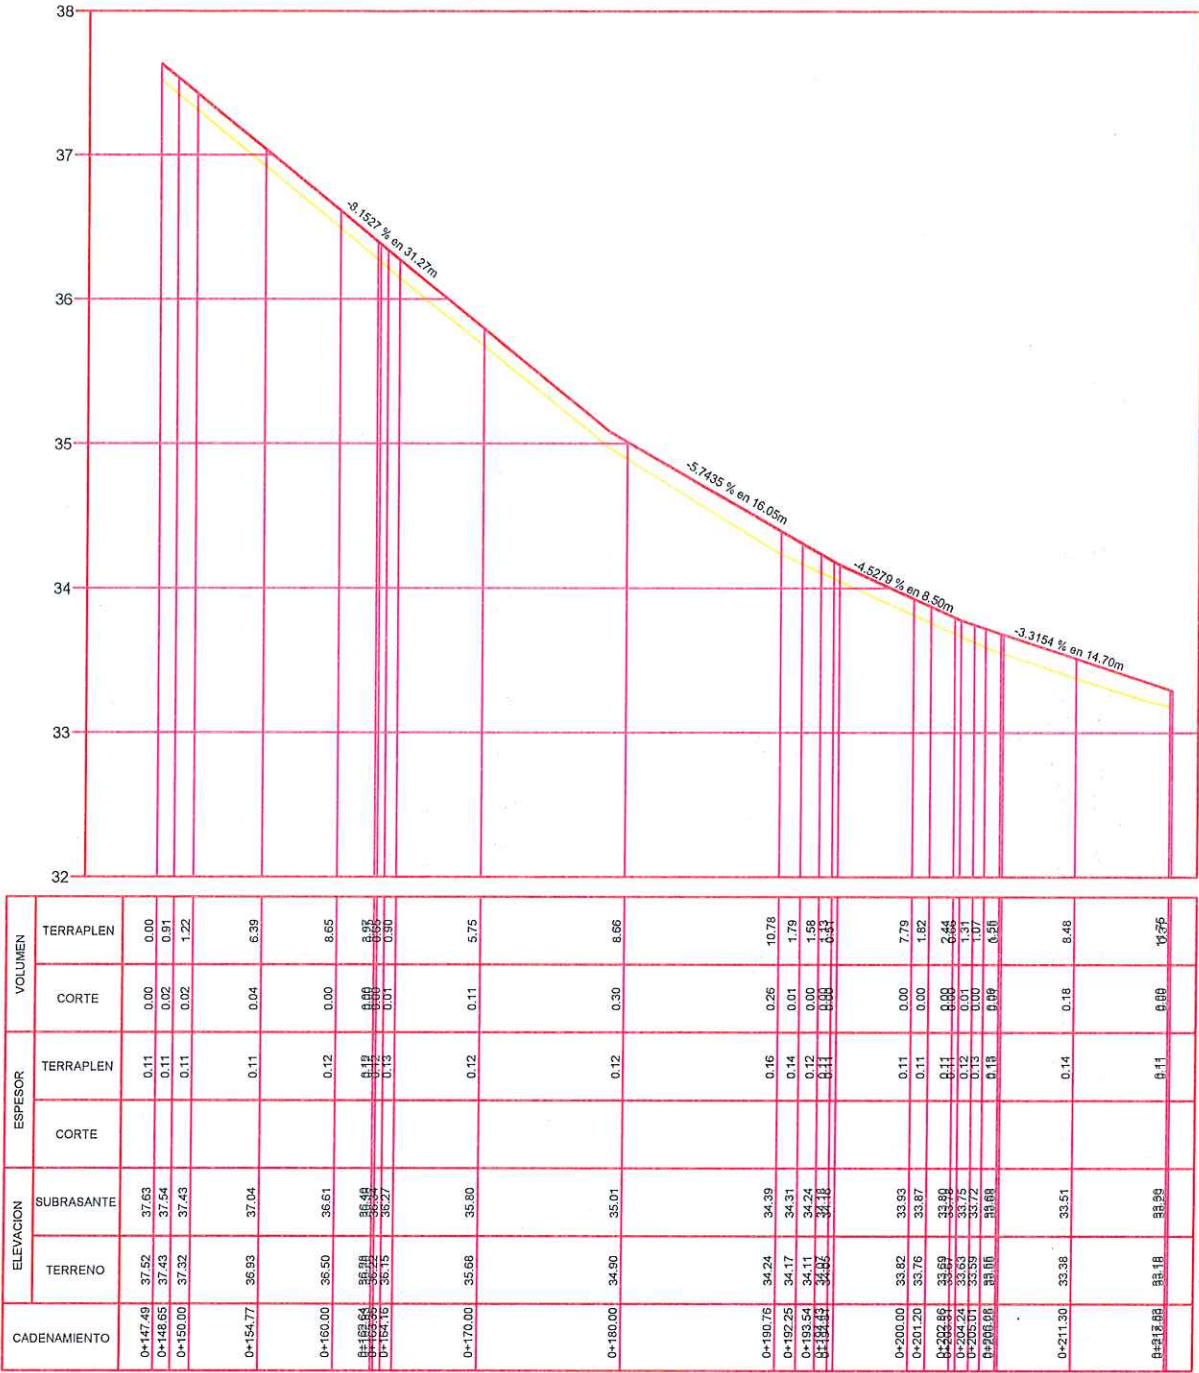

PERFIL CALLE ZARAGOZA
ESCALA HORIZONTAL 1 : 400
ESCALA VERTICAL 1 : 40



- NOTAS GENERALES
- 1.- LAS COORDENADAS PLANTEADAS SON ARBITRARIAS
 - 2.- ACOTACIONES EN METROS.
 - 3.- VER DETALLES GEOMÉTRICO EN PLANO GEO-01



R. AYUNTAMIENTO DE REYNOSA, TAM.
SECRETARÍA DE OBRAS PÚBLICAS







SECRETARIO DE OBRAS PÚBLICAS

MPRU ING. ROGELIO AVENDAÑO GARCÍA
DIRECTOR DE CONSTRUCCIÓN

ARQ. EDGAR ABRAHAM JIMÉNEZ VEGA
DIRECTOR DE PROYECTOS

ING. JUAN GABRIEL MARTÍNEZ LÓPEZ

OBRA: PAVIMENTACIÓN CON PIEDRA NATURAL EN CALLE ZARAGOZA		PLANO: 018-PER-03 18 DE 33	FECHA: ABRIL / 2024
PLANO: PERFIL	ESD: 1:750	UBICACIÓN: ENTRE CALLE MIGUEL HIDALGO Y CALLE OCAMPO EN ZONA CENTRO EN EL MUNICIPIO DE REYNOSA, TAMAULIPAS	
PROYECTO ARQ. ZAIRA V.		REVISO ING. FERNANDO M.	

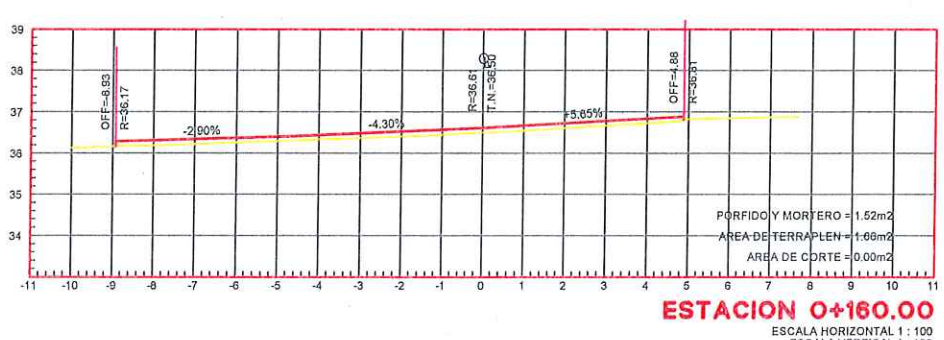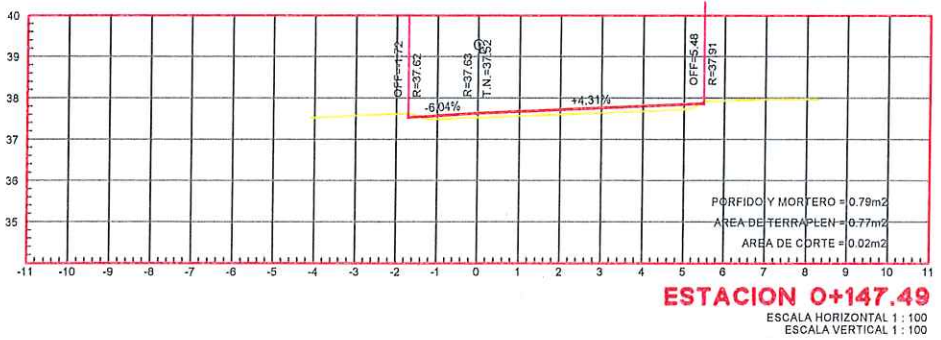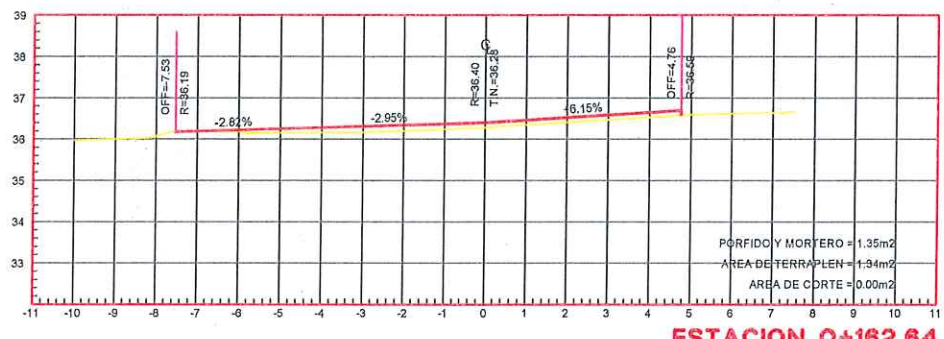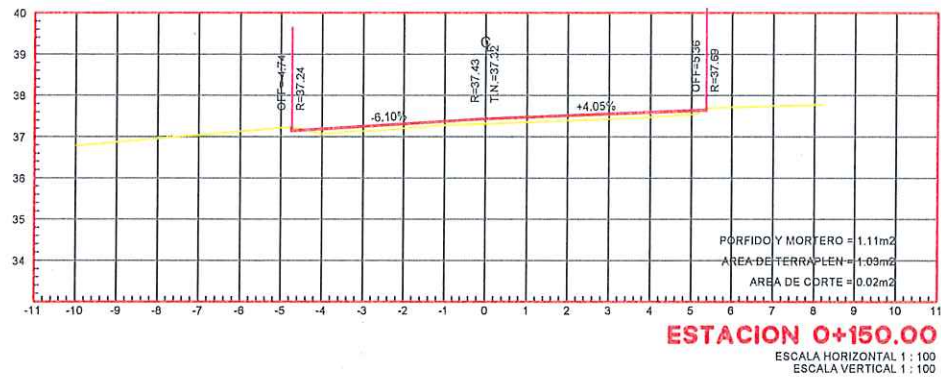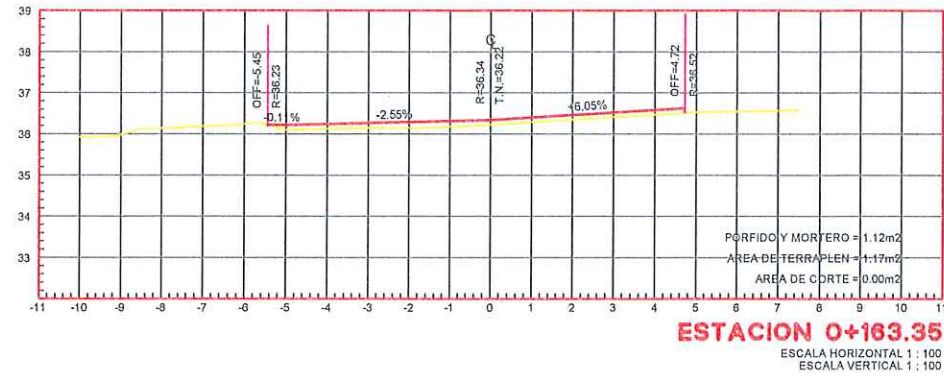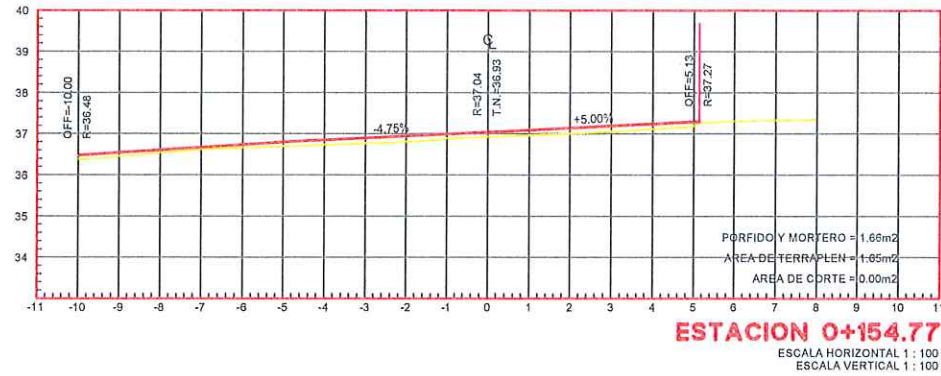

- NOTAS GENERALES**
- 1.- LAS COORDENADAS PLANTEADAS SON ARBITRARIAS
 - 2.- ACOTACIONES EN METROS.
 - 3.- VER DETALLES GEOMÉTRICO EN PLANO GEO-01



R. AYUNTAMIENTO DE REYNOSA, TAM.
SECRETARÍA DE OBRAS PÚBLICAS

SECRETARIO DE OBRAS PÚBLICAS

MPRU ING. ROGELIO AVENDAÑO GARCÍA

DIRECTOR DE CONSTRUCCIÓN

ARQ. EDGAR ABRAHAM JIMÉNEZ VEGA








DIRECTOR DE PROYECTOS

ING. JUAN GABRIEL MARTÍNEZ LÓPEZ


OBRA: PAVIMENTACIÓN CON PIEDRA NATURAL EN
CALLE ZARAGOZA
PLANO: 019-SECC-10
FECHA: ABRIL / 2024
19 DE 33

PLANO: SECCIONES
EBC: 1:175
UBICACIÓN: ENTRE CALLE MIGUEL HIDALGO Y CALLE
OCAMPO EN ZONA CENTRO EN EL
MUNICIPIO DE REYNOSA, TAMAULIPAS

PROYECTO
ARQ. ZAIRA V.
REVISÓ
ING. FERNANDO M.

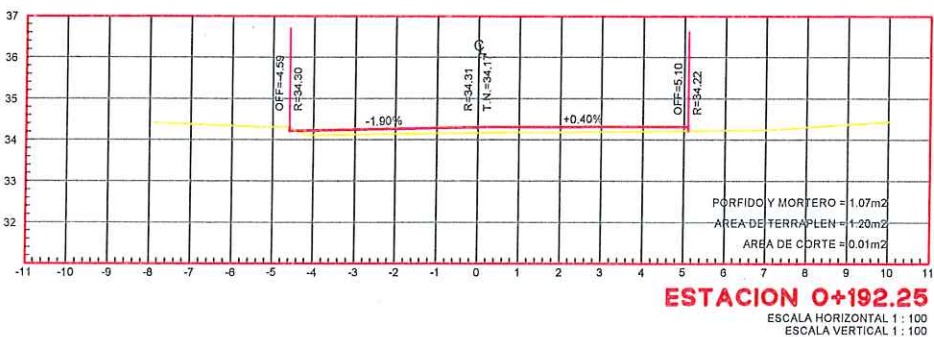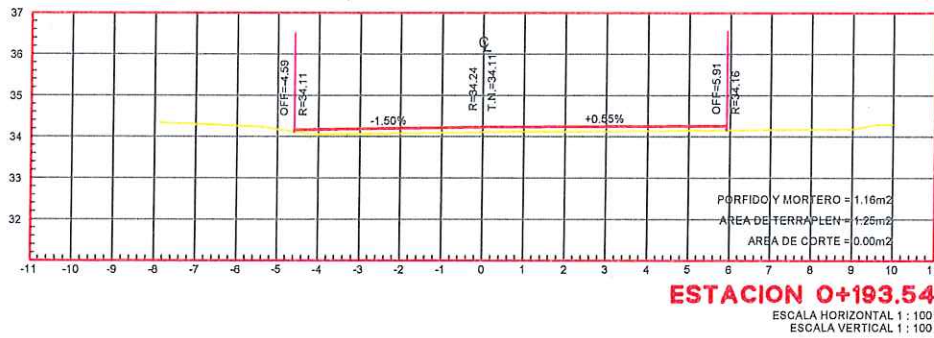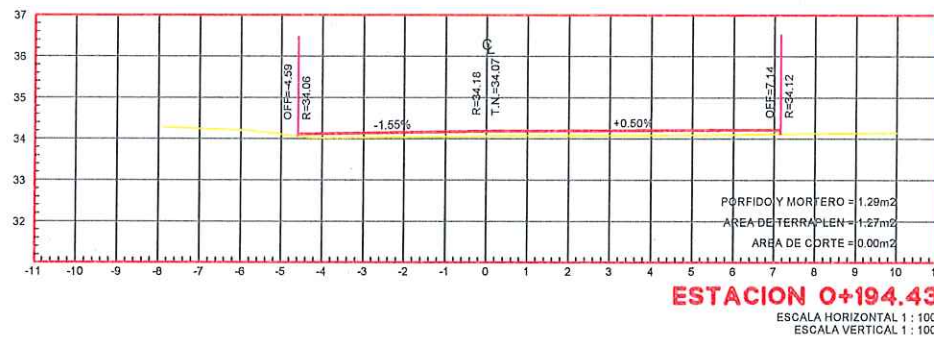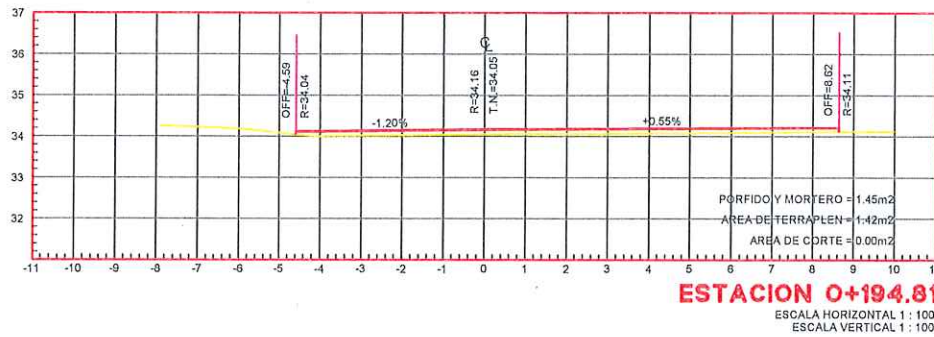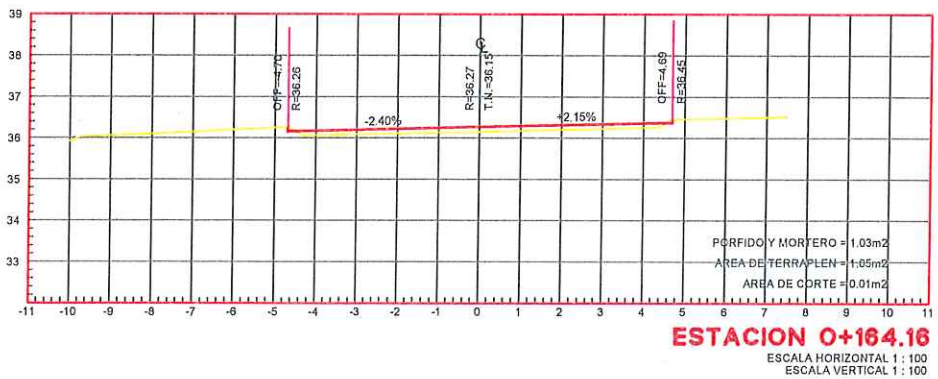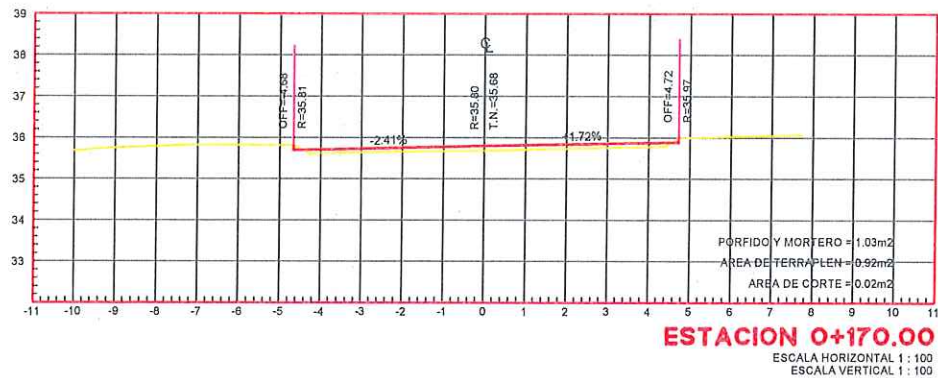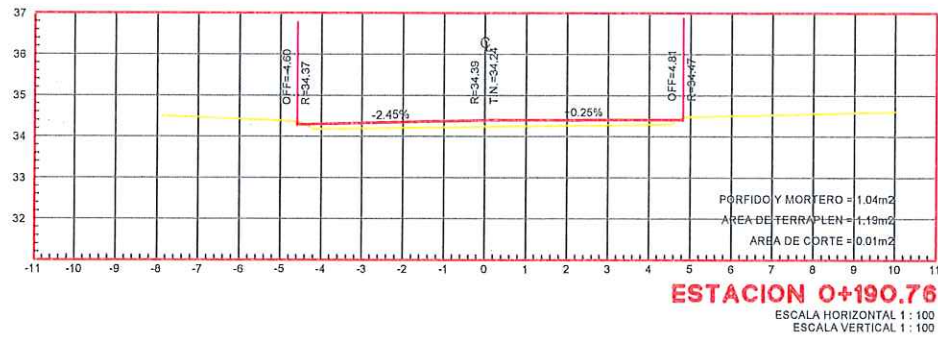

UBICACIÓN

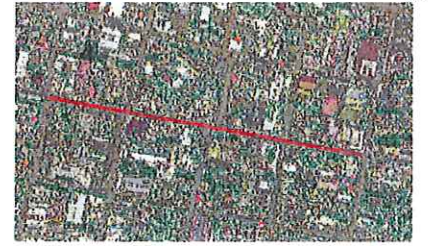

NOTAS GENERALES

- 1.- LAS COORDENADAS PLANTEADAS SON ARBITRARIAS
- 2.- ACOTACIONES EN METROS.
- 3.- VER DETALLES GEOMÉTRICO EN PLANO GEO-01



GOBIERNO MUNICIPAL DE
REYNOSA
ADMINISTRACIÓN 2021-2024

R. AYUNTAMIENTO DE REYNOSA, TAM.
SECRETARÍA DE OBRAS PÚBLICAS

SECRETARIO DE OBRAS PÚBLICAS

MPRU ING. ROGELIO AVENDAÑO GARCÍA

DIRECTOR DE CONSTRUCCIÓN









ARQ. EDGAR ABRAHAM JIMÉNEZ VEGA
DIRECTOR DE PROYECTOS

ING. JUAN GABRIEL MARTÍNEZ LÓPEZ


OBRA: PAVIMENTACIÓN CON PIEDRA NATURAL EN
CALLE ZARAGOZA

PLANO: 020-SECC-11
FECHA: ABRIL / 2024
20 DE 33

PROYECTO: ARQ. ZAIRA V.
REVISÓ: ING. FERNANDO M.

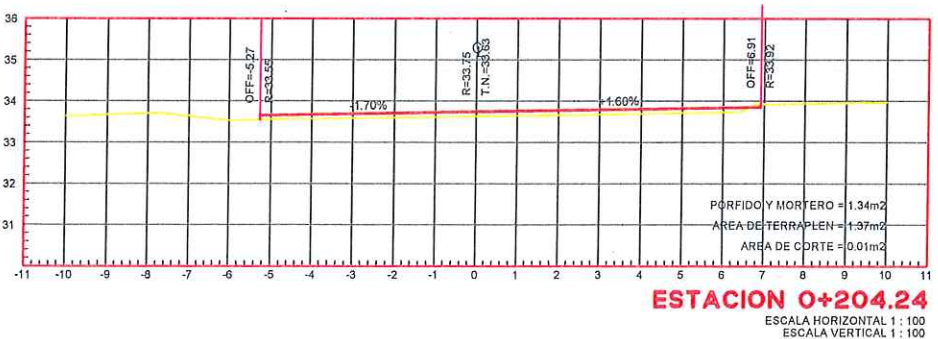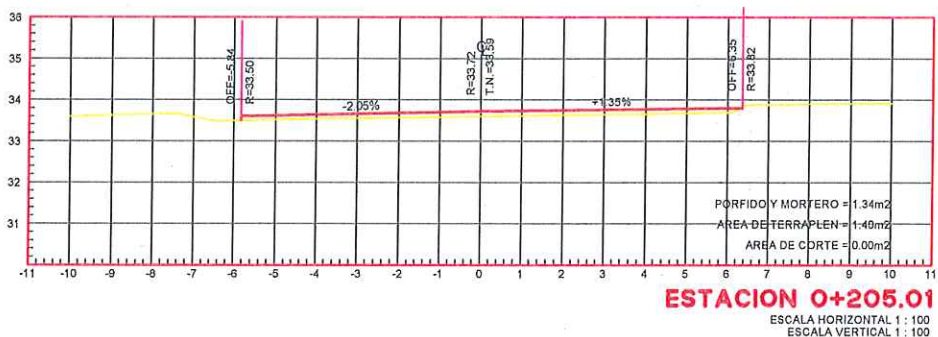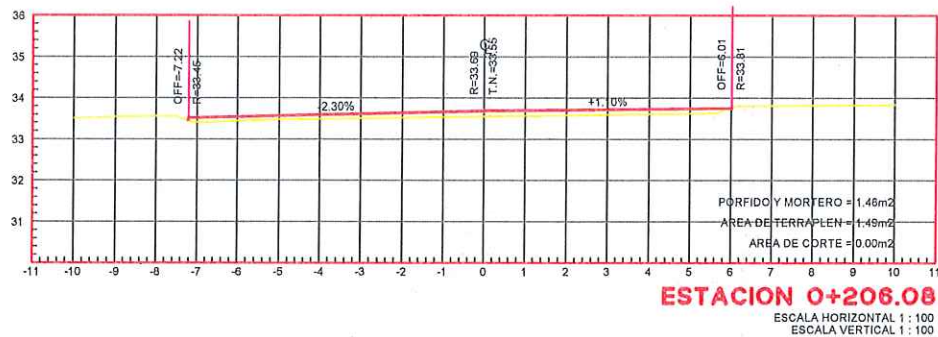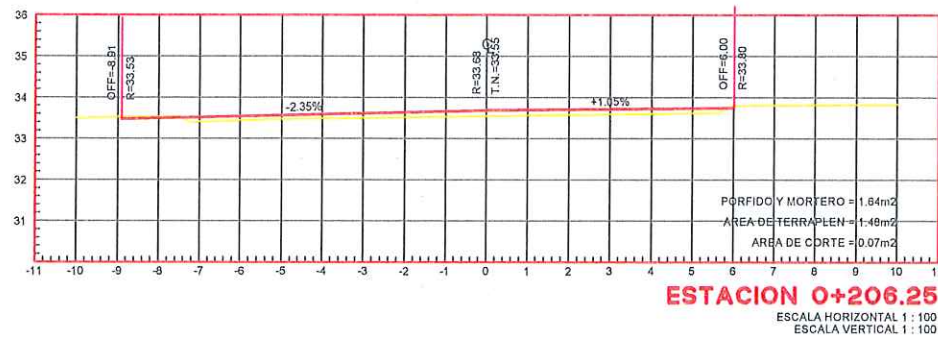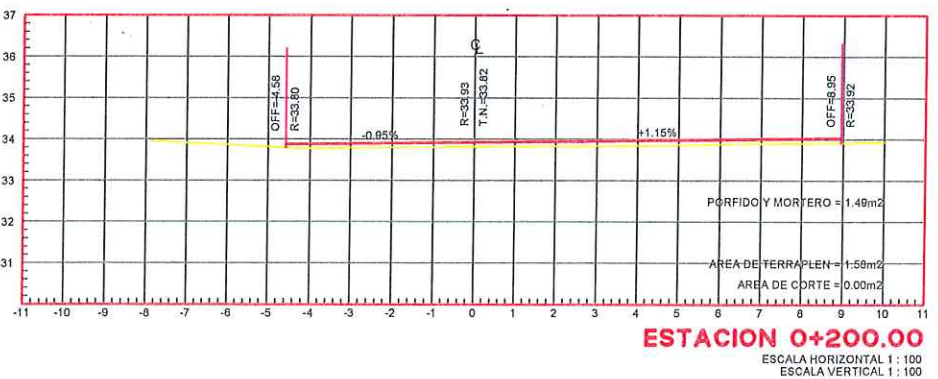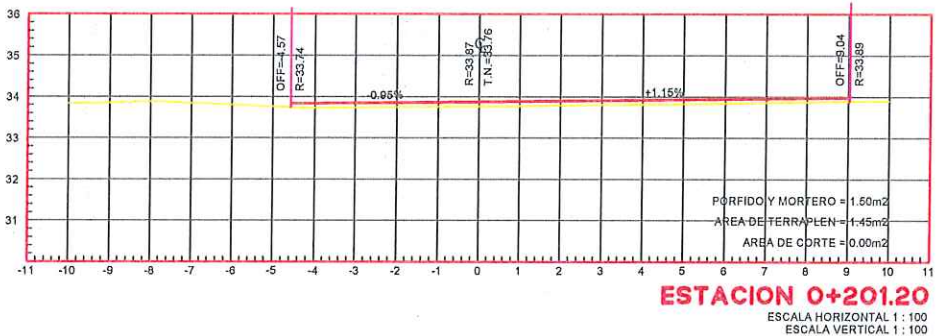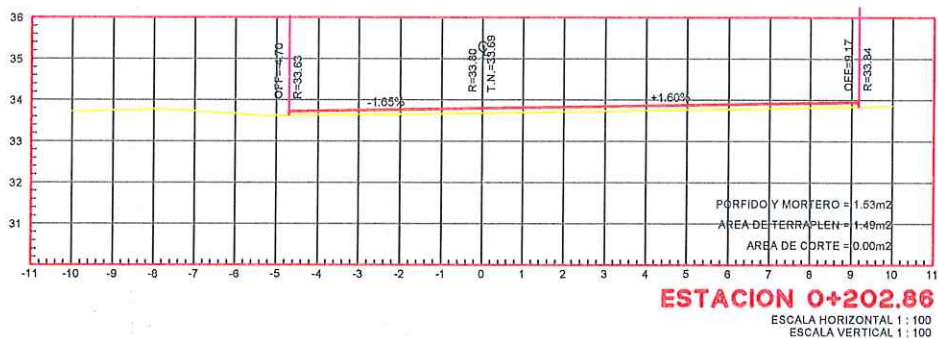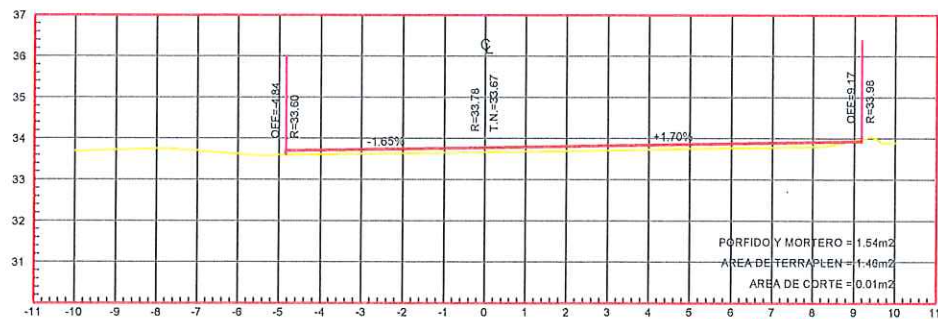

UBICACIÓN

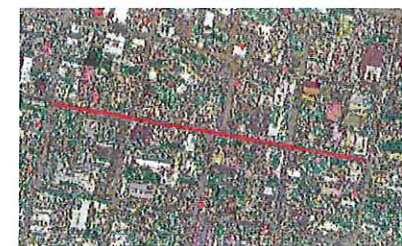

NOTAS GENERALES

- 1.- LAS COORDENADAS PLANTEADAS SON ARBITRARIAS
- 2.- ACOTACIONES EN METROS.
- 3.- VER DETALLES GEOMÉTRICO EN PLANO GEO-01



GOBIERNO MUNICIPAL DE
REYNOSA
ADMINISTRACIÓN 2021-2024

R. AYUNTAMIENTO DE REYNOSA, TAM.
SECRETARÍA DE OBRAS PÚBLICAS

SECRETARIO DE OBRAS PÚBLICAS

MPRU ING. ROGELIO AVENDAÑO GARCÍA

DIRECTOR DE CONSTRUCCIÓN

ARQ. EDGAR ABRAHAM JIMÉNEZ VEGA

DIRECTOR DE PROYECTOS

ING. JUAN GABRIEL MARTÍNEZ LÓPEZ

OBRA: PAVIMENTACIÓN CON PIEDRA NATURAL EN
CALLE ZARAGOZA
PLANO: 021-SECC-12
FECHA: ABRIL / 2024
21 DE 34





PLANO: SECCIONES
ESC: 1:175
UBICACIÓN: ENTRE CALLE MIGUEL HIDALGO Y CALLE OCAMPO EN ZONA CENTRO EN EL MUNICIPIO DE REYNOSA, TAMAULIPAS

PROYECTO

ARQ. ZAIRA V.

REVISÓ

ING. FERNANDO M.

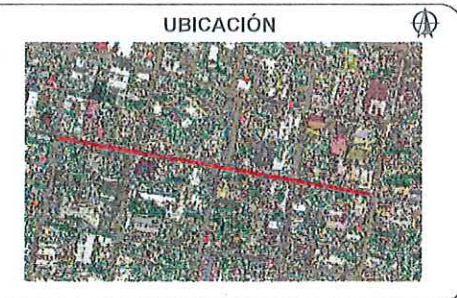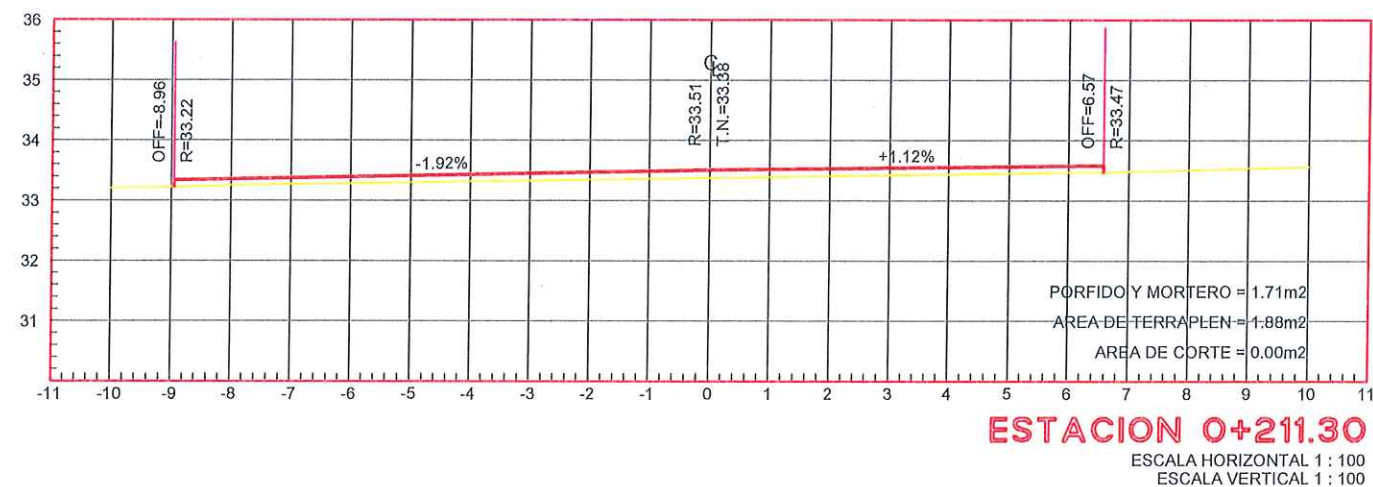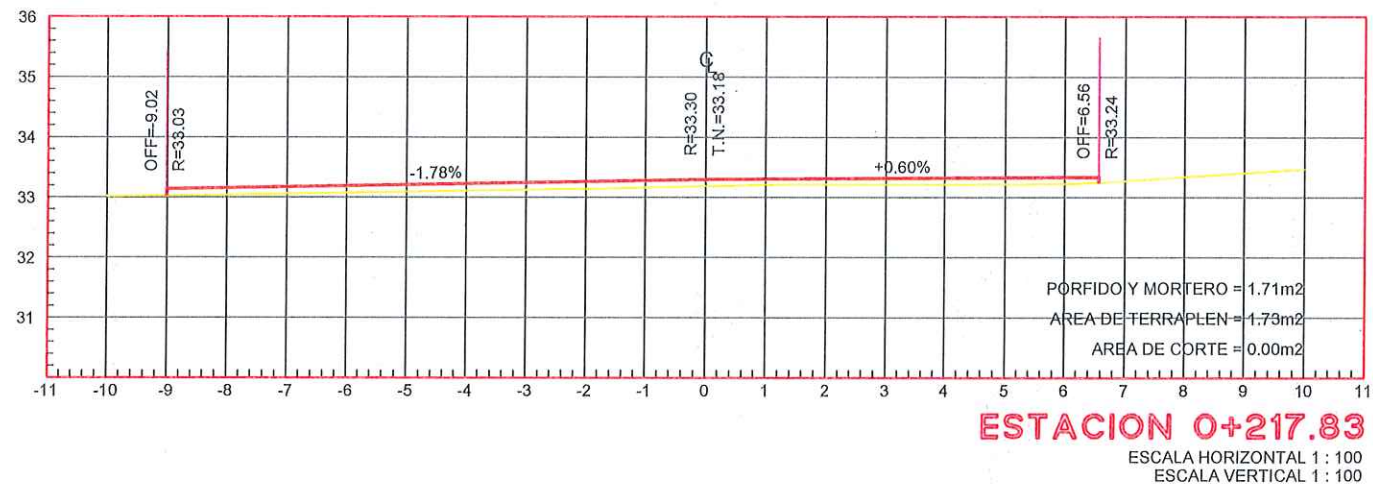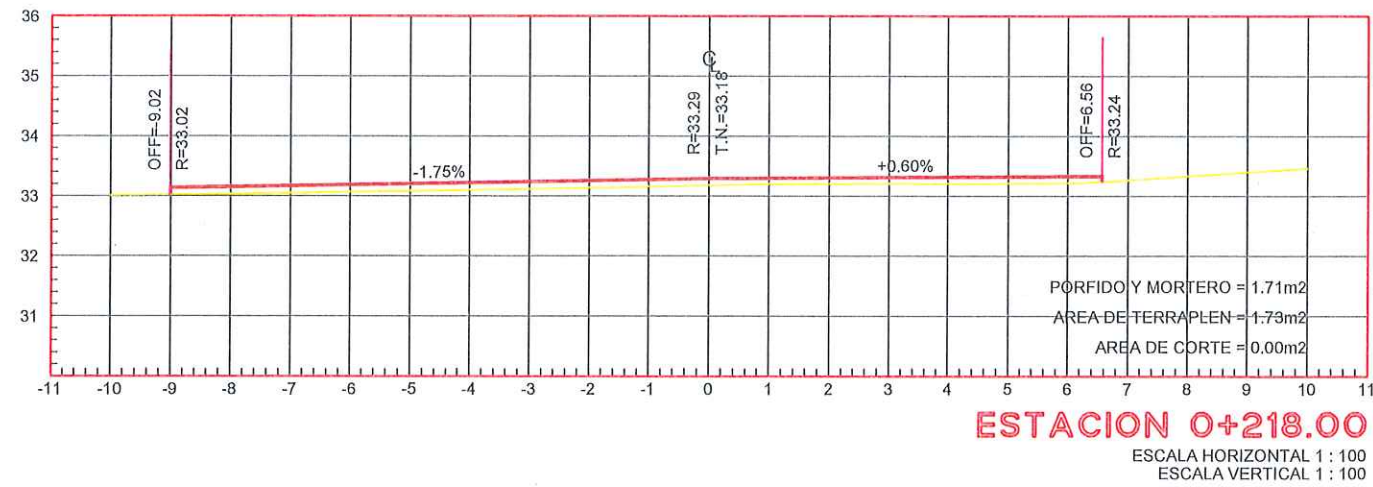

- NOTAS GENERALES**
- 1.- LAS COORDENADAS PLANTEADAS SON ARBITRARIAS
 - 2.- ACOTACIONES EN METROS.
 - 3.- VER DETALLES GEOMÉTRICO EN PLANO GEO-01

GOBIERNO MUNICIPAL DE
REYNOSA
 ADMINISTRACIÓN 2021-2024

R. AYUNTAMIENTO DE REYNOSA, TAM.
 SECRETARÍA DE OBRAS PÚBLICAS


SECRETARIO DE OBRAS PÚBLICAS

MPRU ING. ROGELIO AVENDAÑO GARCÍA
 DIRECTOR DE CONSTRUCCIÓN

ARQ. EDGAR ABRAHAM JIMÉNEZ VEGA
 DIRECTOR DE PROYECTOS

ING. JUAN GABRIEL MARTÍNEZ LÓPEZ

OBRA: PAVIMENTACIÓN CON PIEDRA NATURAL EN CALLE ZARAGOZA	PLANO: 022-SECC-13 22 DE 33	FECHA: ABRIL / 2024
PLANO: SECCIONES	ESQ: 1:120	UBICACIÓN: ENTRE CALLE MIGUEL HIDALGO Y CALLE OCAMPO EN ZONA CENTRO EN EL MUNICIPIO DE REYNOSA, TAMAULIPAS
PROYECTO ARQ. ZAIRA V.	REVISÓ ING. FERNANDO M.	

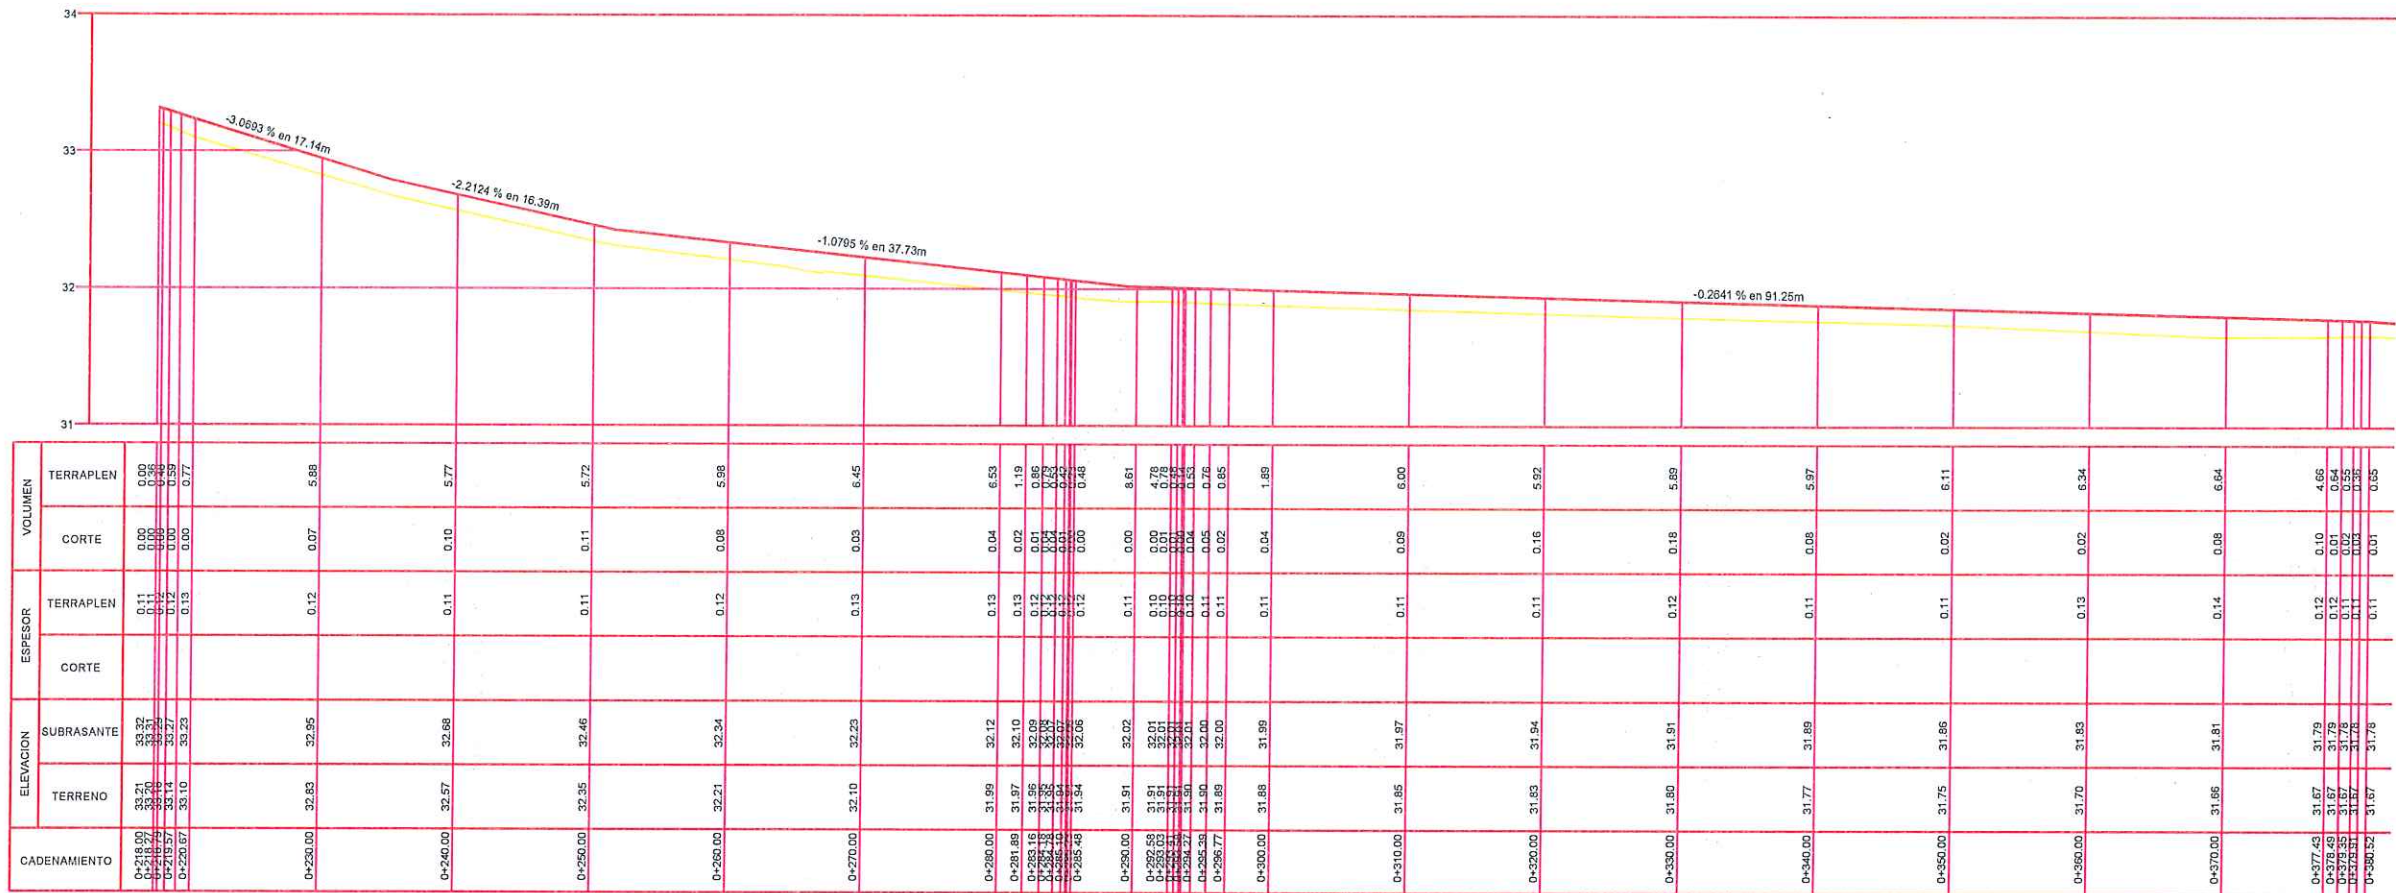

PERFIL CALLE ZARAGOZA
ESCALA HORIZONTAL 1 : 400
ESCALA VERTICAL 1 : 40



- NOTAS GENERALES**
- 1.- LAS COORDENADAS PLANTEADAS SON ARBITRARIAS
 - 2.- ACOTACIONES EN METROS.
 - 3.- VER DETALLES GEOMÉTRICO EN PLANO GEO-01



R. AYUNTAMIENTO DE REYNOSA, TAM.
SECRETARÍA DE OBRAS PÚBLICAS

SECRETARIO DE OBRAS PÚBLICAS

MPRU ING. ROGELIO AVENDAÑO GARCÍA
DIRECTOR DE CONSTRUCCIÓN

ARQ. EDGAR ABRAHAM JIMÉNEZ VEGA
DIRECTOR DE PROYECTOS

ING. JUAN GABRIEL MARTÍNEZ LÓPEZ

OBRA: PAVIMENTACIÓN CON PIEDRA NATURAL EN CALLE ZARAGOZA		PLANO: 023-PER-04 6 DE 33	FECHA: ABRIL / 2024
PLANO: PERFIL	ESG: 1:750	UBICACIÓN: ENTRE CALLE MIGUEL HIDALGO Y CALLE OCAMPO EN ZONA CENTRO EN EL MUNICIPIO DE REYNOSA, TAMAULIPAS	
PROYECTO ARQ. ZAIRA V.		REVISÓ ING. FERNANDO M.	



ESTACION 0+220.67
ESCALA HORIZONTAL 1:100
ESCALA VERTICAL 1:100



ESTACION 0+219.57
ESCALA HORIZONTAL 1:100
ESCALA VERTICAL 1:100



ESTACION 0+218.79
ESCALA HORIZONTAL 1:100
ESCALA VERTICAL 1:100



ESTACION 0+218.27
ESCALA HORIZONTAL 1:100
ESCALA VERTICAL 1:100



ESTACION 0+218.00
ESCALA HORIZONTAL 1:100
ESCALA VERTICAL 1:100




ESTACION 0+270.00
ESCALA HORIZONTAL 1:100
ESCALA VERTICAL 1:100



ESTACION 0+260.00
ESCALA HORIZONTAL 1:100
ESCALA VERTICAL 1:100



ESTACION 0+250.00
ESCALA HORIZONTAL 1:100
ESCALA VERTICAL 1:100

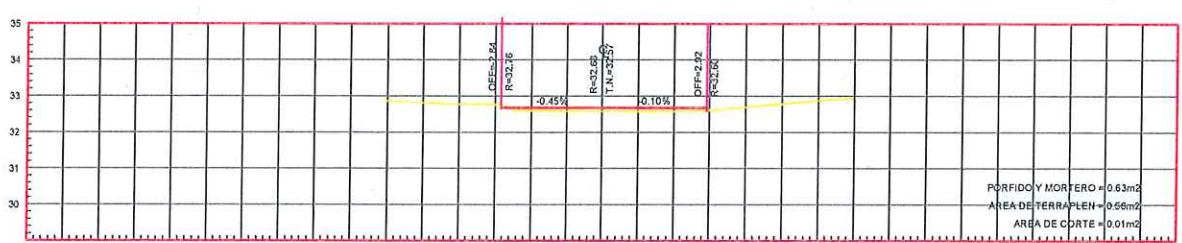


ESTACION 0+240.00
ESCALA HORIZONTAL 1:100
ESCALA VERTICAL 1:100



ESTACION 0+230.00
ESCALA HORIZONTAL 1:100
ESCALA VERTICAL 1:100

UBICACIÓN

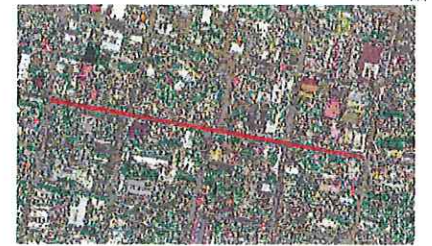

NOTAS GENERALES

- 1.- LAS COORDENADAS PLANTEADAS SON ARBITRARIAS
- 2.- ACOTACIONES EN METROS.
- 3.- VER DETALLES GEOMÉTRICO EN PLANO GEO-01



GOBIERNO MUNICIPAL DE
REYNOSA
ADMINISTRACIÓN 2021-2024

R. AYUNTAMIENTO DE REYNOSA, TAM.
SECRETARÍA DE OBRAS PÚBLICAS

SECRETARIO DE OBRAS PÚBLICAS

MPRU ING. ROGELIO AVENDAÑO GARCÍA


DIRECTOR DE CONSTRUCCIÓN

ARQ. EDGAR ABRAHAM JIMÉNEZ VEGA


DIRECTOR DE PROYECTOS

ING. JUAN GABRIEL MARTÍNEZ LÓPEZ


OBRA: PAVIMENTACIÓN CON PIEDRA NATURAL EN CALLE ZARAGOZA	PLANO: 024-SECC-014 24 DE 33	FECHA: ABRIL / 2024
PROYECTO ARQ. ZAIRA V.	REVISÓ ING. FERNANDO M.	

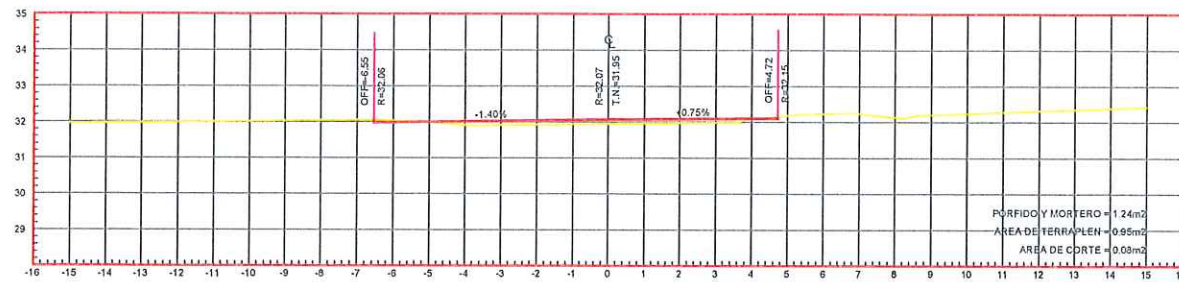


ESTACION 0+284.78
ESCALA HORIZONTAL 1:100
ESCALA VERTICAL 1:100

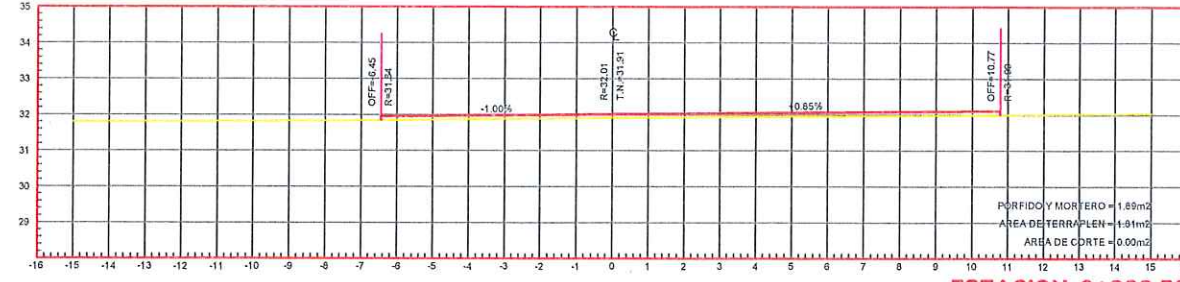

ESTACION 0+292.58
ESCALA HORIZONTAL 1:100
ESCALA VERTICAL 1:100

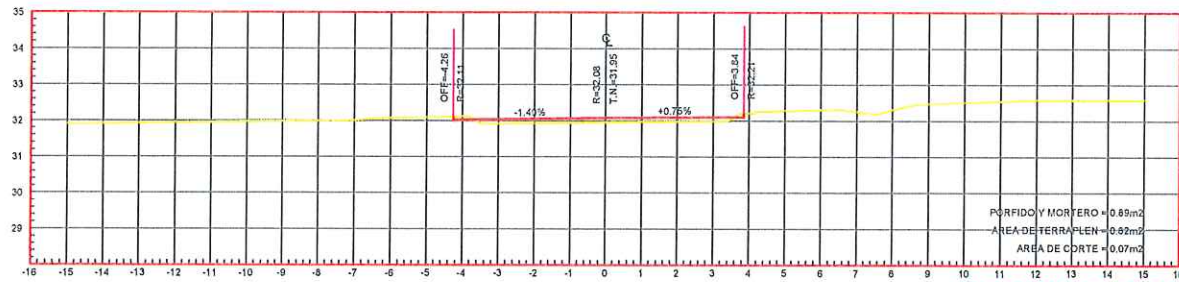


ESTACION 0+284.18
ESCALA HORIZONTAL 1:100
ESCALA VERTICAL 1:100

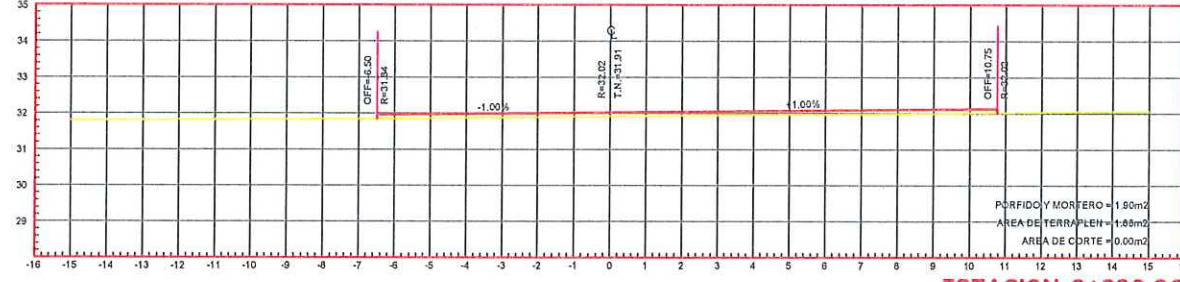

ESTACION 0+290.00
ESCALA HORIZONTAL 1:100
ESCALA VERTICAL 1:100




ESTACION 0+283.16
ESCALA HORIZONTAL 1:100
ESCALA VERTICAL 1:100

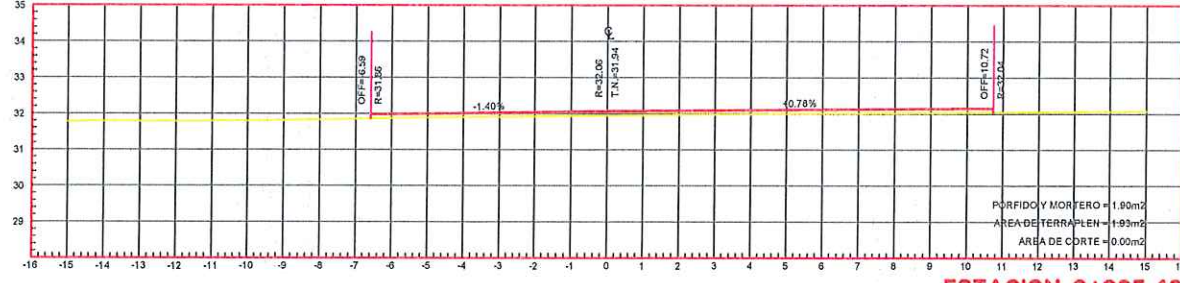


ESTACION 0+285.48
ESCALA HORIZONTAL 1:100
ESCALA VERTICAL 1:100




ESTACION 0+281.89
ESCALA HORIZONTAL 1:100
ESCALA VERTICAL 1:100

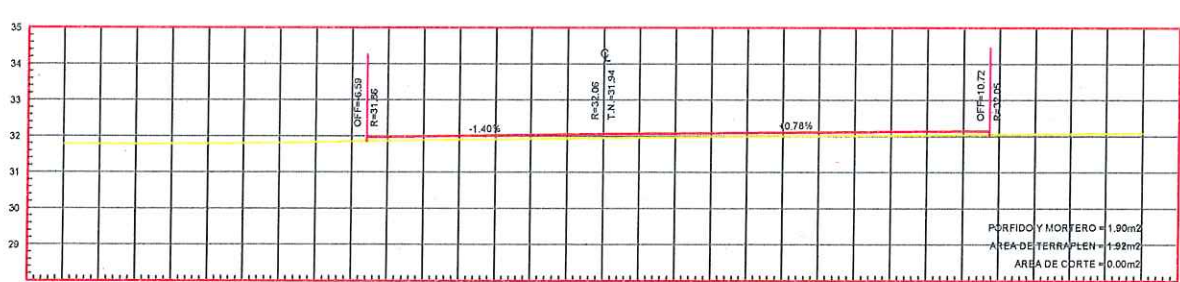

ESTACION 0+285.23
ESCALA HORIZONTAL 1:100
ESCALA VERTICAL 1:100

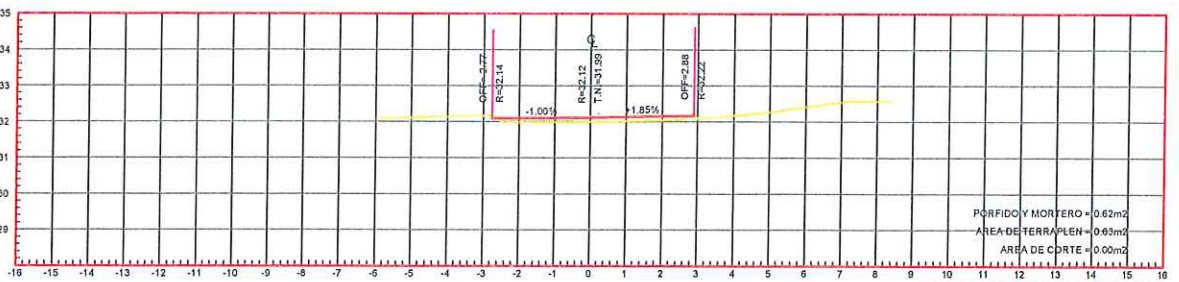


ESTACION 0+280.00
ESCALA HORIZONTAL 1:100
ESCALA VERTICAL 1:100

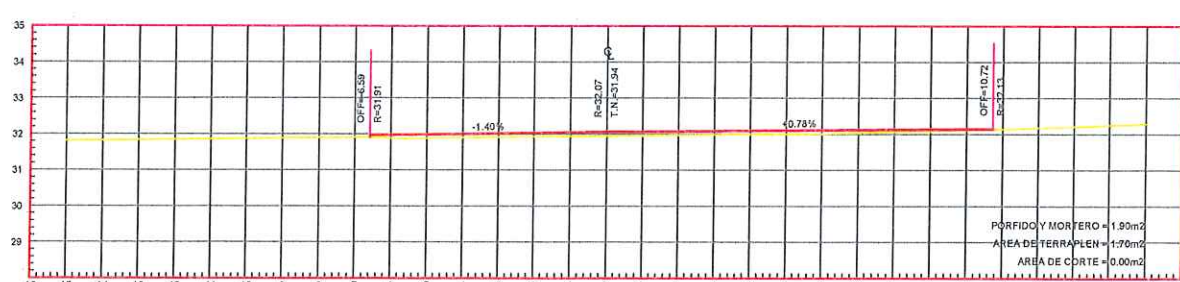

ESTACION 0+285.10
ESCALA HORIZONTAL 1:100
ESCALA VERTICAL 1:100

UBICACIÓN

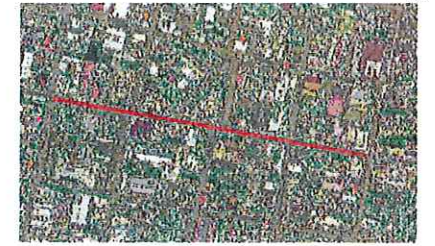

NOTAS GENERALES

- 1.- LAS COORDENADAS PLANTEADAS SON ARBITRARIAS
- 2.- ACOTACIONES EN METROS.
- 3.- VER DETALLES GEOMÉTRICO EN PLANO GEO-01



GOBIERNO MUNICIPAL DE
REYNOSA
ADMINISTRACIÓN 2021-2024

R. AYUNTAMIENTO DE REYNOSA, TAM.
SECRETARÍA DE OBRAS PÚBLICAS

SECRETARIO DE OBRAS PÚBLICAS

MPRU ING. ROGELIO AVENDAÑO GARCÍA

DIRECTOR DE CONSTRUCCIÓN

ARQ. EDGAR ABRAHAM JIMÉNEZ VEGA

DIRECTOR DE PROYECTOS

ING. JUAN GABRIEL MARTÍNEZ LÓPEZ

OBRA: PAVIMENTACIÓN CON PIEDRA NATURAL EN
CALLE ZARAGOZA

PLANO: 025-SECC-15
FECHA: 25 DE 33
ABRIL / 2024






PLANO: SECCIONES
ESQ: 1:200
UBICACIÓN: ENTRE CALLE MGUEL HIDALGO Y CALLE
OCAMPO EN ZONA CENTRO EN EL
MUNICIPIO DE REYNOSA, TAMAULIPAS

PROYECTO


ARQ. ZAIRA V.

REVISÓ

ING. FERNANDO M.

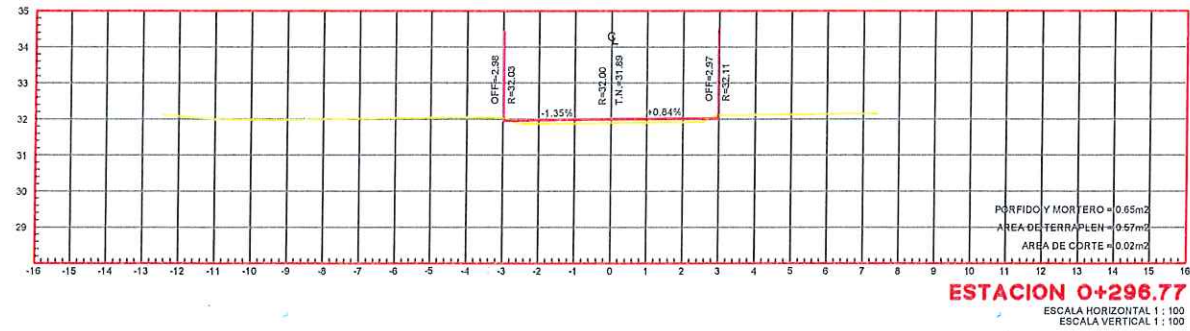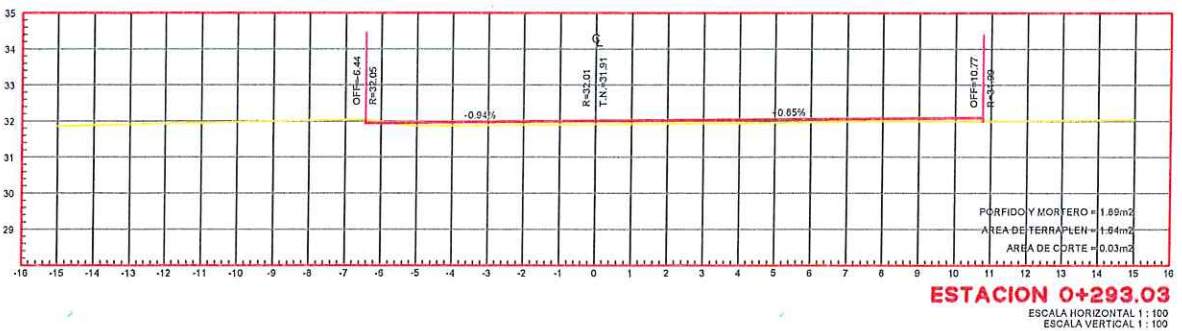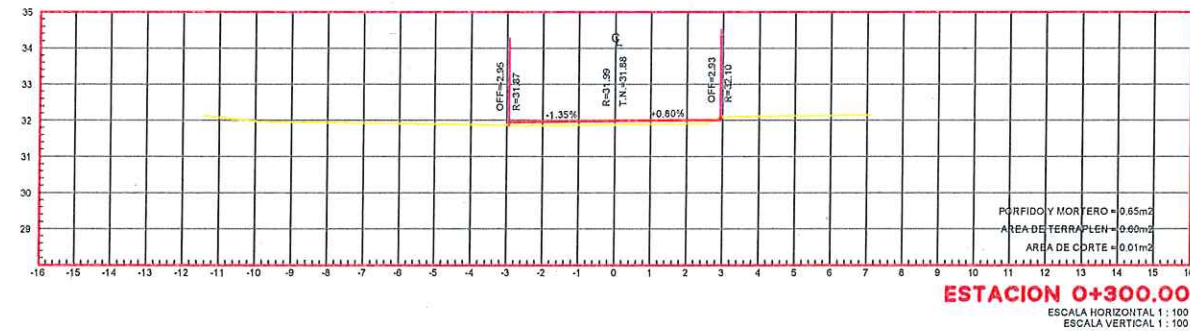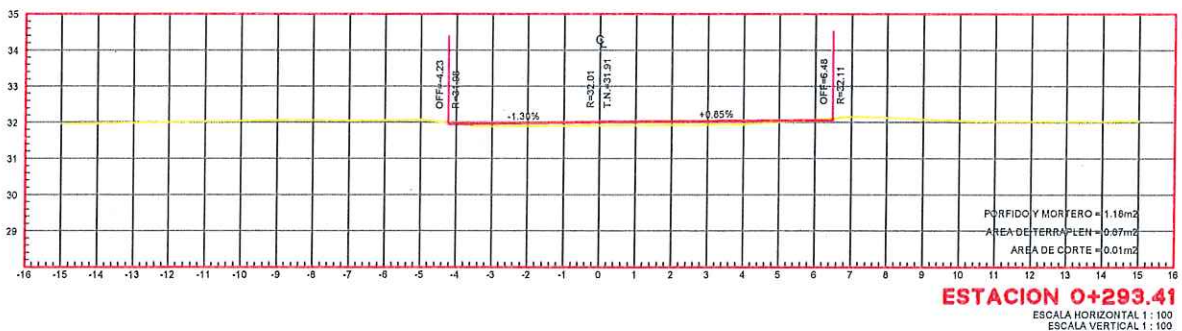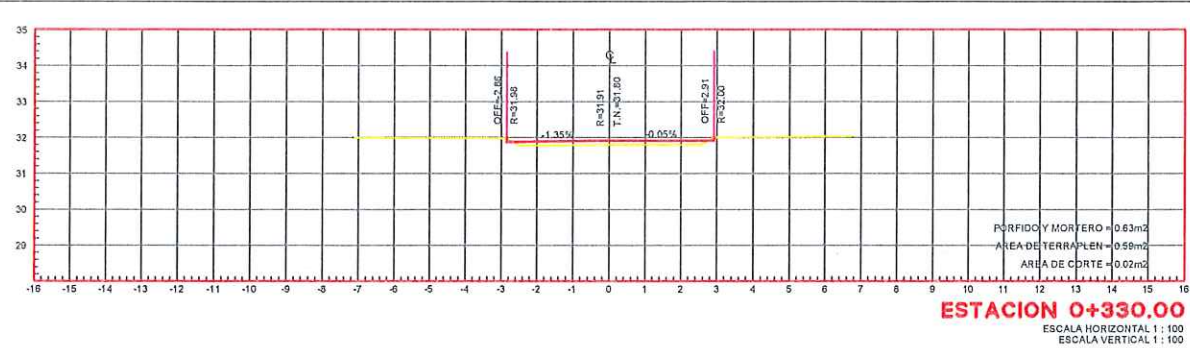

UBICACIÓN

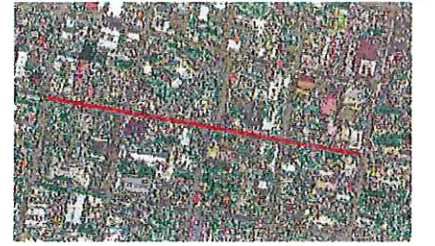

NOTAS GENERALES

- 1.- LAS COORDENADAS PLANTEADAS SON ARBITRARIAS
- 2.- ACOTACIONES EN METROS.
- 3.- VER DETALLES GEOMÉTRICO EN PLANO GEO-01



GOBIERNO MUNICIPAL DE
REYNOSA
ADMINISTRACIÓN 2021-2024

R. AYUNTAMIENTO DE REYNOSA, TAM.
SECRETARÍA DE OBRAS PÚBLICAS

SECRETARIO DE OBRAS PÚBLICAS

MPRU ING. ROGELIO AVENDAÑO GARCÍA

DIRECTOR DE CONSTRUCCIÓN

ARQ. EDGAR ABRAHAM JIMÉNEZ VEGA

DIRECTOR DE PROYECTOS

ING. JUAN GABRIEL MARTÍNEZ LÓPEZ

OBRA:
PAVIMENTACIÓN CON PIEDRA NATURAL EN
CALLE ZARAGOZA

PLANO:
026-SECC-16
28 DE 33

FECHA:
ABRIL / 2024

PLANO:
SECCIONES

ESO:
1:200


UBICACIÓN:
ENTRE CALLE MIGUEL HIDALGO Y CALLE
OCAMPO EN ZONA CENTRO EN EL
MUNICIPIO DE REYNOSA, TAMAULIPAS

PROYECTO


REVISÓ

ARQ. ZAIRA V.

ING. FERNANDO M.

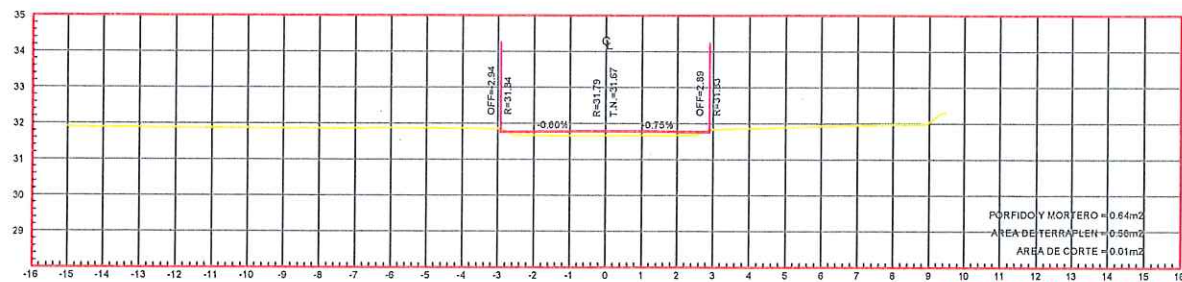


ESTACION 0+377.43
 ESCALA HORIZONTAL 1 : 100
 ESCALA VERTICAL 1 : 100

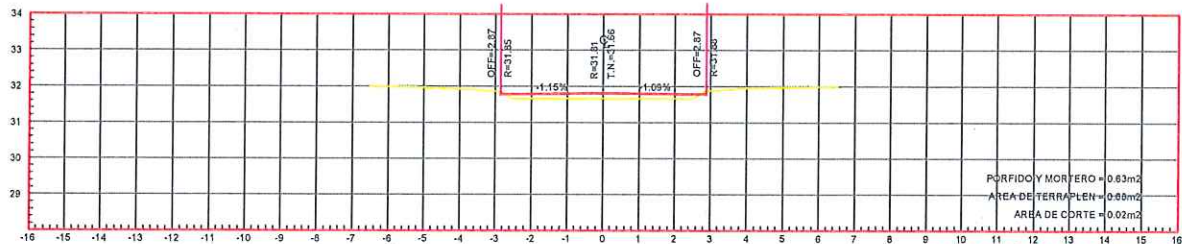

ESTACION 0+370.00
 ESCALA HORIZONTAL 1 : 100
 ESCALA VERTICAL 1 : 100




ESTACION 0+360.00
 ESCALA HORIZONTAL 1 : 100
 ESCALA VERTICAL 1 : 100

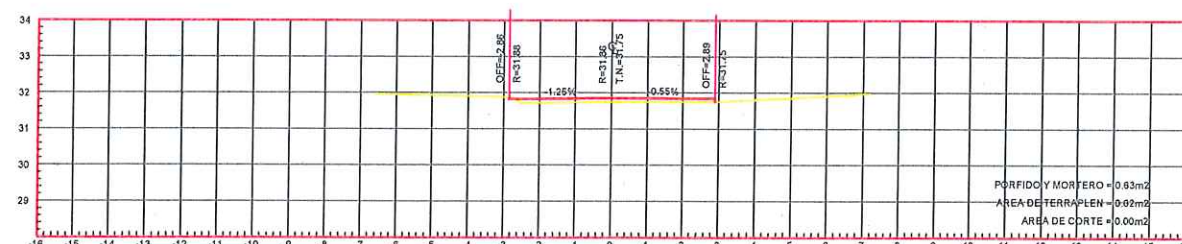

ESTACION 0+350.00
 ESCALA HORIZONTAL 1 : 100
 ESCALA VERTICAL 1 : 100



ESTACION 0+340.00
 ESCALA HORIZONTAL 1 : 100
 ESCALA VERTICAL 1 : 100

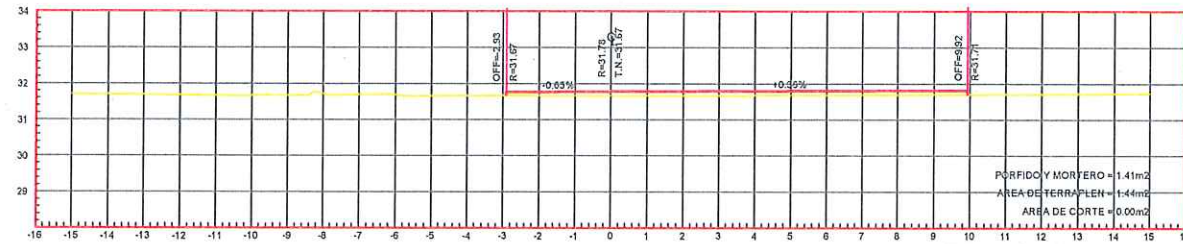

ESTACION 0+380.52
 ESCALA HORIZONTAL 1 : 100
 ESCALA VERTICAL 1 : 100



ESTACION 0+379.91
 ESCALA HORIZONTAL 1 : 100
 ESCALA VERTICAL 1 : 100



ESTACION 0+379.35
 ESCALA HORIZONTAL 1 : 100
 ESCALA VERTICAL 1 : 100



ESTACION 0+378.49
 ESCALA HORIZONTAL 1 : 100
 ESCALA VERTICAL 1 : 100

UBICACIÓN



NOTAS GENERALES

- 1.- LAS COORDENADAS PLANTEADAS SON ARBITRARIAS
- 2.- ACOTACIONES EN METROS.
- 3.- VER DETALLES GEOMÉTRICO EN PLANO GEO-01



GOBIERNO MUNICIPAL DE
REYNOSA
 ADMINISTRACIÓN 2021-2024

R. AYUNTAMIENTO DE REYNOSA, TAM.
 SECRETARÍA DE OBRAS PÚBLICAS

SECRETARIO DE OBRAS PÚBLICAS

MPRU ING. ROGELIO AVENDAÑO GARCÍA


DIRECTOR DE CONSTRUCCIÓN

ARQ. EDGAR ABRAHAM JIMÉNEZ VEGA

DIRECTOR DE PROYECTOS


ING. JUAN GABRIEL MARTÍNEZ LÓPEZ

OBRA: PAVIMENTACIÓN CON PIEDRA NATURAL EN CALLE ZARAGOZA	PLANO: 027-SECC-17	FECHA: ABRIL / 2024
PLANO: SECCIONES	ESC: 1:200	UBICACIÓN: ENTRE CALLE MIGUEL HIDALGO Y CALLE OCAMPO EN ZONA CENTRO EN EL MUNICIPIO DE REYNOSA, TAMAULIPAS
PROYECTO ARQ. ZAIRA V.	REVISÓ ING. FERNANDO M.	

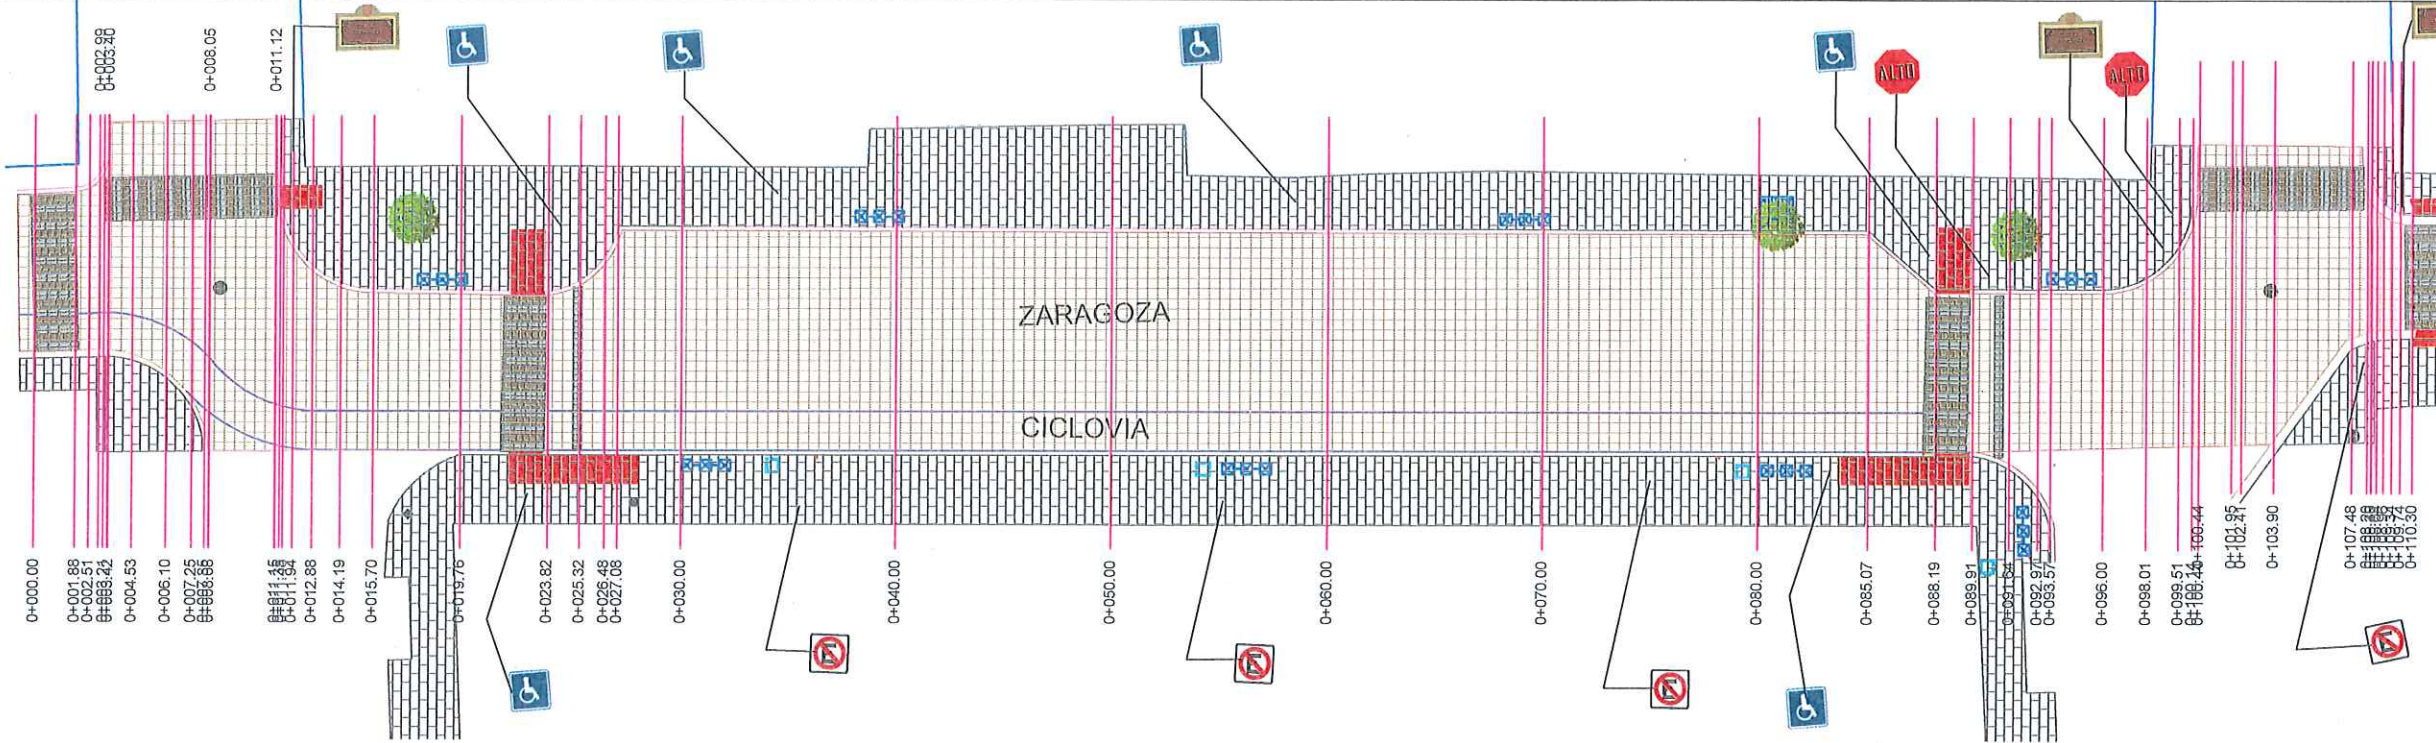

PLANTA SEÑALAMIENTO


0+000.00 a 0+110.30 ESC. 1:500

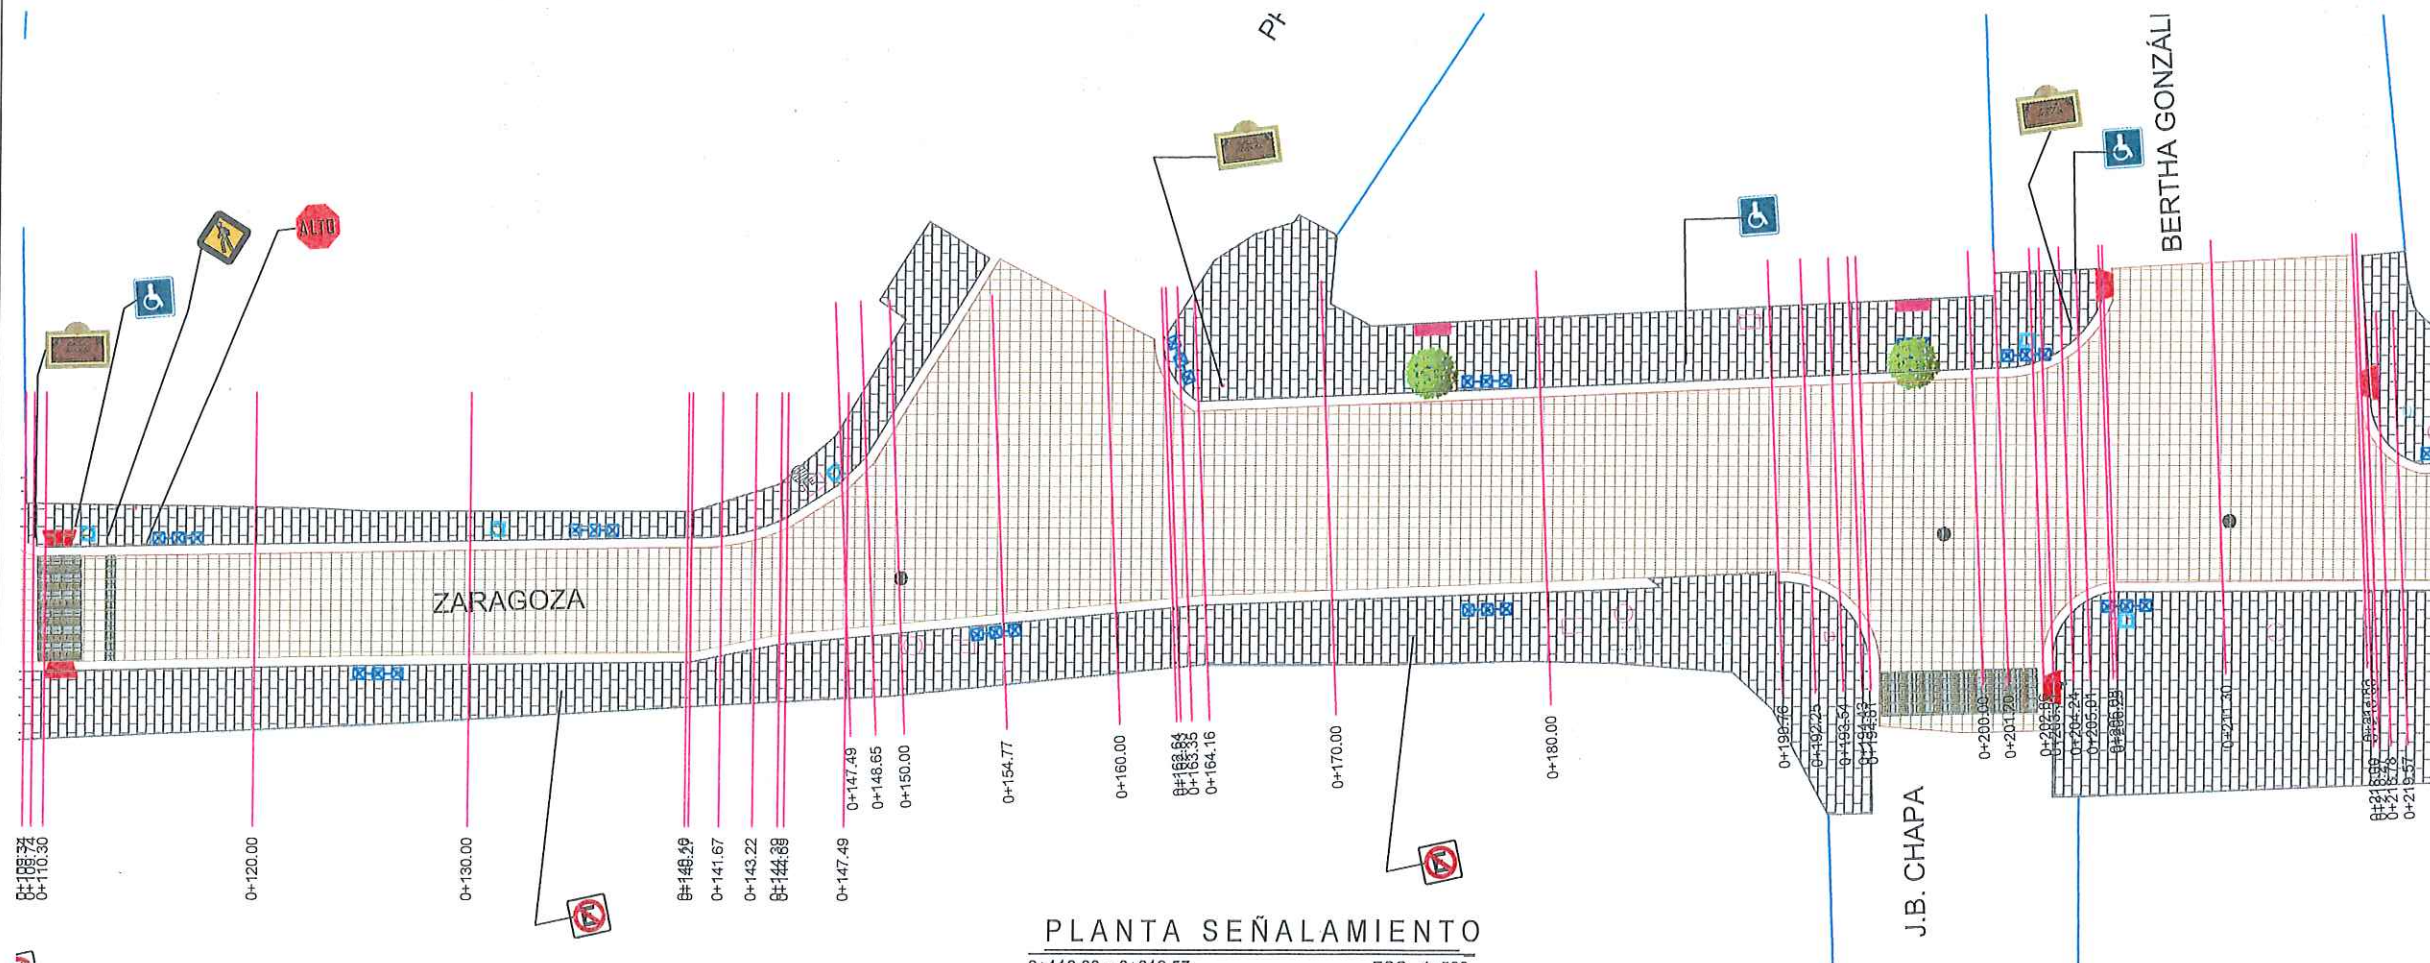

PLANTA SEÑALAMIENTO

0+110.30 a 0+219.57 ESC. 1:500

UBICACIÓN

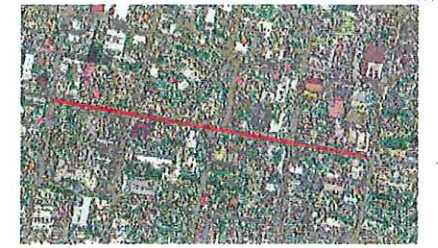

SIMBOLOGÍA SEÑALIZACIÓN

	Nomenclatura de calle
	Señal de alto SR-6
	Señal de cruce de peatón SP-32
	Señal de límite de velocidad SR-9
	Señal de estacionamiento de discapacitados SIS-51
	Señal de prohibido estacionarse SR-22
	Rejilla Para Arbol Nueva
	Arbol Nuevo
	Arbol Existente



GOBIERNO MUNICIPAL DE
REYNOSA
ADMINISTRACIÓN 2021-2024

R. AYUNTAMIENTO DE REYNOSA, TAM.
SECRETARÍA DE OBRAS PÚBLICAS


SECRETARIO DE OBRAS PÚBLICAS

MPRU ING. ROGELIO AVENDAÑO GARCÍA
DIRECTOR DE CONSTRUCCIÓN


ARQ. EDGAR ABRAHAM JIMÉNEZ VEGA
DIRECTOR DE PROYECTOS

ING. JUAN GABRIEL MARTÍNEZ LÓPEZ

OBRA: PAVIMENTACIÓN CON PIEDRA NATURAL EN CALLE ZARAGOZA		PLANO: 028-SEÑ-01 28 DE 33	FECHA: ABRIL / 2024
PLANO: SEÑALAMIENTO	ESC: 1:500	UBICACIÓN: ENTRE CALLE MIGUEL HIDALGO Y CALLE OCAMPO EN ZONA CENTRO EN EL MUNICIPIO DE REYNOSA, TAMAULIPAS	
PROYECTO ARQ. ZAIRA V.		REVISÓ ING. FERNANDO M.	

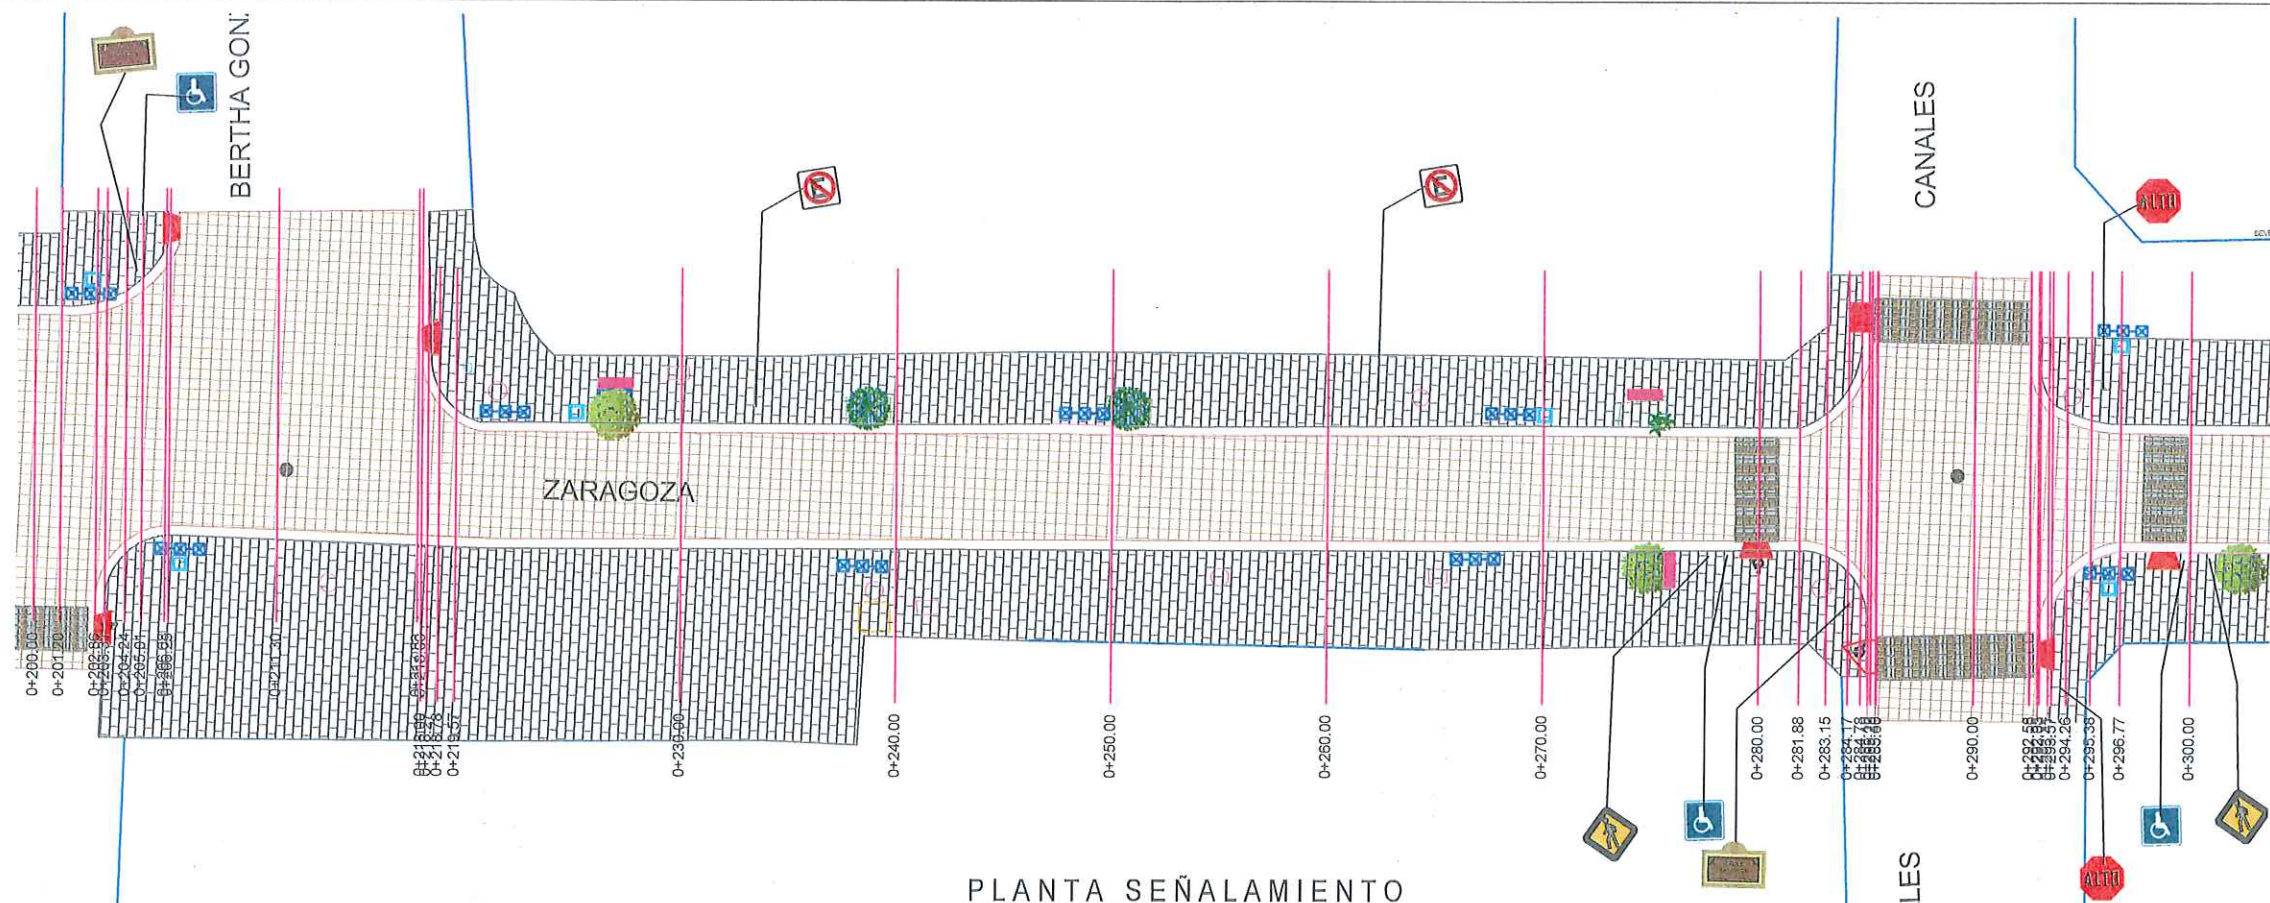


PLANTA SEÑALAMIENTO
0+200.00 a 0+300.00
ESC. 1:500

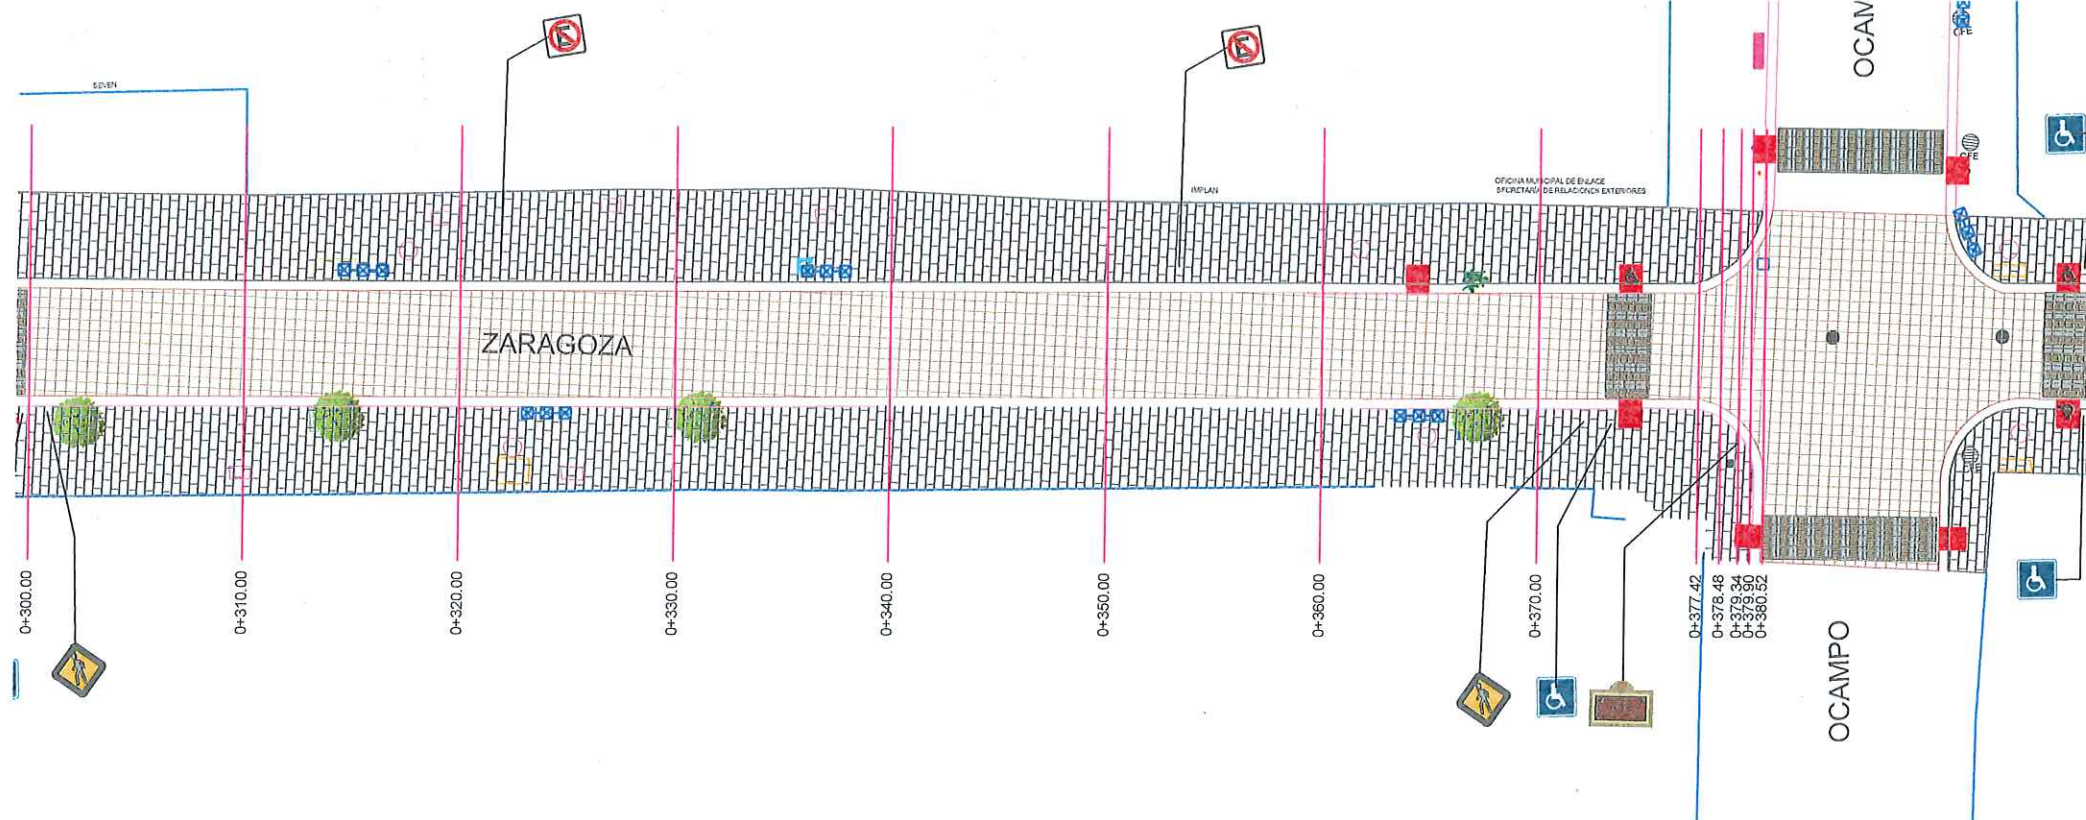

PLANTA SEÑALAMIENTO
0+300.00 a 0+380.52
ESC. 1:500

UBICACIÓN

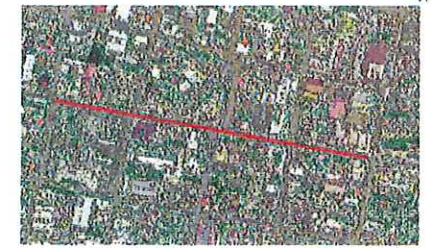

SIMBOLOGÍA SEÑALIZACIÓN

	Nomenclatura de calle
	Señal de alto SR-6
	Señal de cruce de peatón SP-32
	Señal de límite de velocidad SR-9
	Señal de estacionamiento de discapacitados SIS-51
	Señal de prohibido estacionarse SR-22
	Rejilla Para Arbol Nueva
	Arbol Nuevo
	Arbol Existente



GOBIERNO MUNICIPAL DE
REYNOSA
ADMINISTRACIÓN 2021-2024

R. AYUNTAMIENTO DE REYNOSA, TAM.
SECRETARÍA DE OBRAS PÚBLICAS


SECRETARIO DE OBRAS PÚBLICAS

MPRU ING. ROGELIO AVENDAÑO GARCÍA
DIRECTOR DE CONSTRUCCIÓN


ARQ. EDGAR ABRAHAM JIMÉNEZ VEGA
DIRECTOR DE PROYECTOS

ING. JUAN GABRIEL MARTÍNEZ LÓPEZ

OBRA: PAVIMENTACIÓN CON PIEDRA NATURAL EN CALLE ZARAGOZA	PLANO: 029-SEÑ-02 29 DE 33	FECHA: ABRIL/2024
PLANO: SEÑALAMIENTO	ESC: 1:500	UBICACIÓN: ENTRE CALLE MIGUEL HIDALGO Y CALLE OCAMPO EN ZONA CENTRO EN EL MUNICIPIO DE REYNOSA, TAMAULIPAS
PROYECTO ARQ. ZAIRA V.	REVISÓ ING. FERNANDO M.	

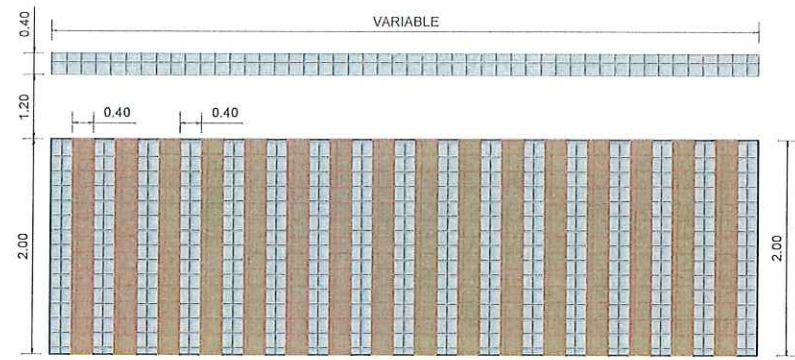

DETALLE CRUCE PEATONAL
PLANTA SIN / ESC

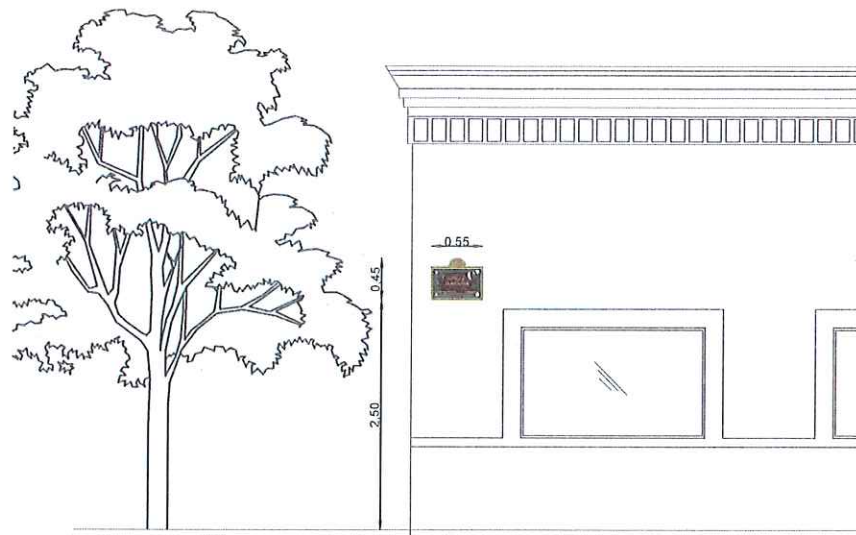

Detalle de nomenclatura
Sin / Esc

NOTAS GENERALES

1. ACOTACIONES EN METROS, EXCEPTO LA INDICADA.
2. EL SEÑALAMIENTO TIENE POR OBJETO ORIENTAR A LOS USUARIOS EN LA UBICACIÓN DE SITIO QUE SE TRATE DENTRO DE LA CIUDAD.
3. DEBEN DE SER RECTANGULARES CON SU MAYOR DIMENSIÓN EN HORIZONTAL.
4. SE DEBEN DE FIJAR EN POSTES COLOCADOS SOBRE LA BANQUETA EN EL LUGAR MAS VISIBLE DE LAS ESQUINAS DE LAS VIALIDADES URBANAS.
5. EL FONDO DE PAPEL REFLEJANTE DEBERÁ SER GRADO DE INGENIERÍA.
6. NO SE PERMITIRÁ EL COLADO DE BANQUETAS, SI ANTES NO SE HA COLOCADO EL POSTE DE SEÑALAMIENTO, NI QUE ESTOS SE COLOQUEN EN LOS ACCESOS PARA DISCAPACITADOS.
7. DEBERÁN DE CUMPLIR CON LO ESTABLECIDO EN LA NORMA MEXICANA NOM-034-SCT2-2011 SEÑALAMIENTO HORIZONTAL Y VERTICAL DE CARRETERAS Y VIALIDADES URBANAS.



Detalle de nomenclatura
Sin / Esc

UBICACIÓN



SIMBOLOGÍA SEÑALIZACIÓN

	Nomenclatura de calle
	Señal de alto SR-6
	Señal de cruce de peatón SP-32
	Señal de límite de velocidad SR-9
	Señal de estacionamiento de discapacitados SIS-51
	Señal de prohibido estacionarse SR-22
	Rejilla Para Arbol Nueva
	Arbol Nuevo
	Arbol Existente



GOBIERNO MUNICIPAL DE
REYNOSA
ADMINISTRACIÓN 2021-2024

R. AYUNTAMIENTO DE REYNOSA, TAM.
SECRETARÍA DE OBRAS PÚBLICAS

SECRETARIO DE OBRAS PÚBLICAS

MPRU ING. ROGELIO AVENDAÑO GARCÍA
DIRECTOR DE CONSTRUCCIÓN


ARQ. EDGAR ABRAHAM JIMÉNEZ VEGA
DIRECTOR DE PROYECTOS

ING. JUAN GABRIEL MARTÍNEZ LÓPEZ


OBRA: PAVIMENTACIÓN CON PIEDRA NATURAL EN CALLE ZARAGOZA	PLANO: 030-DET-01 30 DE 33	FECHA: ABRIL / 2024
PLANO: DETALLE	ESC: INDICADAS	UBICACIÓN: ENTRE CALLE MIGUEL HIDALGO Y CALLE OCAMPO EN ZONA CENTRO EN EL MUNICIPIO DE REYNOSA, TAMAULIPAS.
PROYECTO ARQ. ZAIRA V.	REVISÓ ING. FERNANDO M.	



SEÑALAMIENTO Sis-51

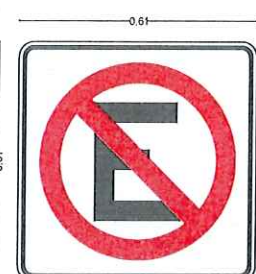

SEÑALAMIENTO SR-22

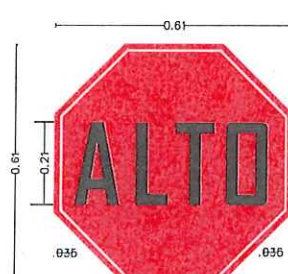

SEÑALAMIENTO SR-6




SEÑALAMIENTO SR-9



SEÑALAMIENTO SP-32

SEÑALAMIENTO VERTICAL
DE ALTO SR-6, CON LAMINA
GALVANIZADA CALIBRE 16
0.61M X 0.61M

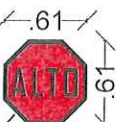


POSTE PTR GALVANIZADO DE
2" X 2"

SE RECOMIENDA ESTA UBICACION
PARA COLOCACION DE SENALIZACION
PIEDRA CALICHE
PIEDRA PORFIDO

LOSETA
BASALTEX

SEÑALAMIENTO SR-6

SEÑALAMIENTO VERTICAL
RESTRICTIVO, CON LAMINA
GALVANIZADA CALIBRE 16 DE
0.61M X 0.61M

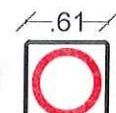

POSTE PTR GALVANIZADO DE
2" X 2"

SE RECOMIENDA ESTA UBICACION
PARA COLOCACION DE SENALIZACION
PIEDRA CALICHE
PIEDRA PORFIDO

LOSETA
BRASILIANA

SEÑALAMIENTO SR-XX

SEÑALAMIENTO DE SERVICIO CON
LAMINA GALVANIZADA CALIBRE 16,
0.61M X 0.61M FONDO COLOR AZUL
REFLEJANTE




POSTE PTR GALVANIZADO DE
2" X 2"

SE RECOMIENDA ESTA UBICACION
PARA COLOCACION DE SENALIZACION
PIEDRA CALICHE
PIEDRA PORFIDO

LOSETA
BASALTEX

SEÑALAMIENTO SIS-51

SEÑALAMIENTO PREVENTIVO CON
LAMINA GALVANIZADA CALIBRE 16,
0.61M X 0.61M

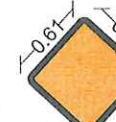


POSTE PTR GALVANIZADO DE
2" X 2"


SE RECOMIENDA ESTA UBICACION
PARA COLOCACION DE SENALIZACION
PIEDRA CALICHE
PIEDRA PORFIDO

LOSETA
BASALTEX

SEÑALAMIENTO SP-XX

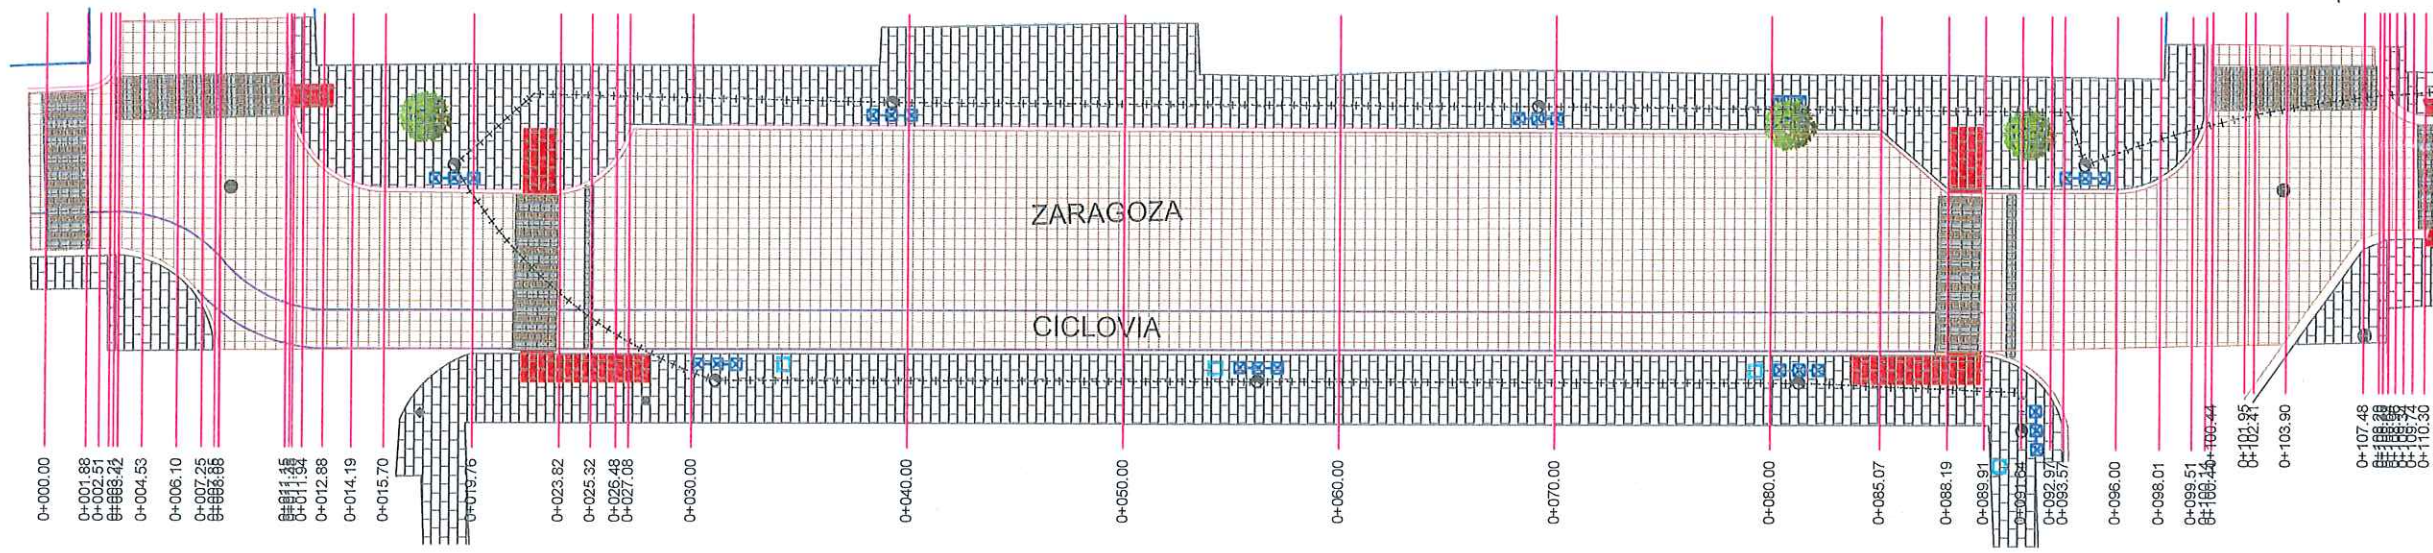


PLANTA LUMINARIA
0+000.00 a 0+110.30 ESC. 1:500

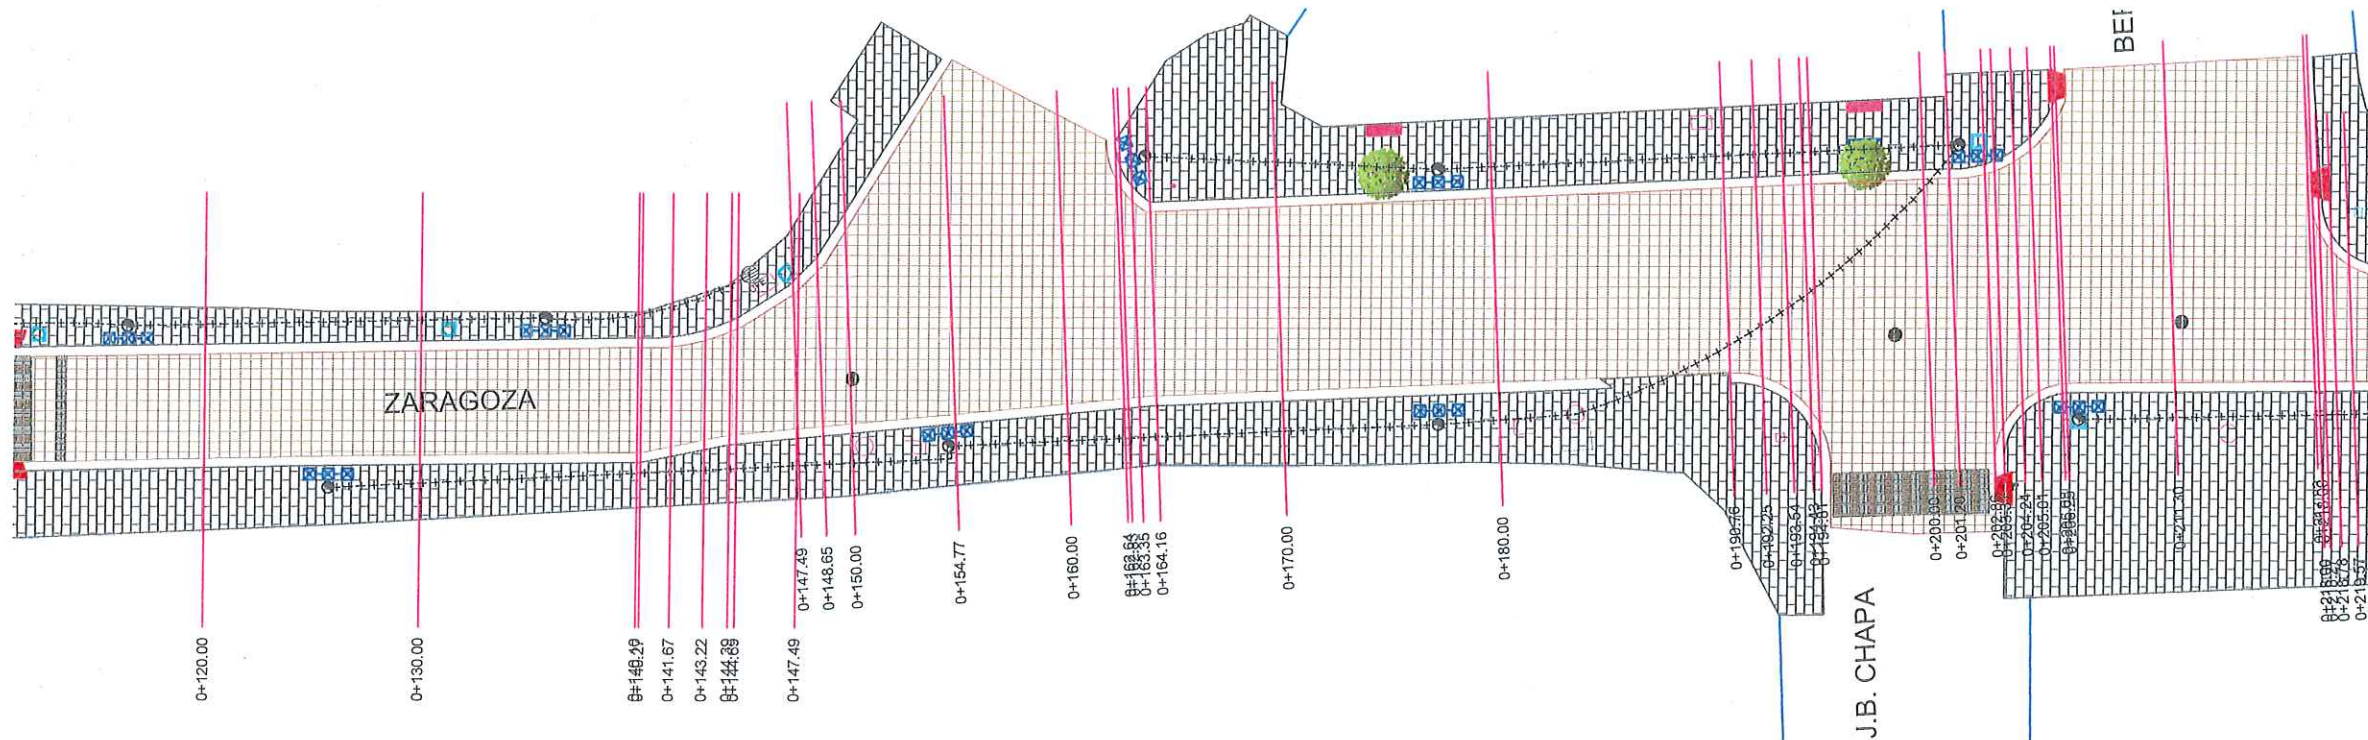

PLANTA LUMINARIA
0+110.30 a 0+219.57 ESC. 1:500

UBICACIÓN

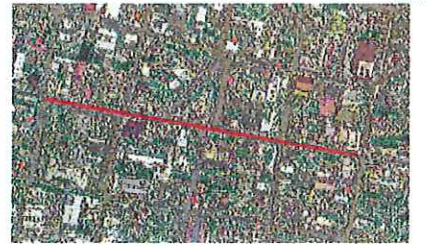

SIMBOLOGÍA ALUMBRADO

	ALUMBRADO PROPUESTO
	CANALIZACIÓN SUBTERRÁNEA
	REGISTRO ELÉCTRICO
	REGISTRO ELÉCTRICO EXISTENTE
	BANCAS DE CONCRETO PREFABRICADO TIPO GRAPA, MARCA OPTICRETO, MODELO KANPIA-A, DE 1.60 M X 0.45 M X 0.34 M DE ALTURA, INCLUYE: HERRAMIENTA, EQUIPO, MANO DE OBRA Y TODO LO NECESARIO PARA SU CORRECTA EJECUCIÓN.
	CONTENEDOR DE BASURA



GOBIERNO MUNICIPAL DE
REYNOSA
ADMINISTRACIÓN 2021-2024

R. AYUNTAMIENTO DE REYNOSA, TAM.
SECRETARÍA DE OBRAS PÚBLICAS


SECRETARIO DE OBRAS PÚBLICAS

MPRU ING. ROGELIO AVENDAÑO GARCÍA
DIRECTOR DE CONSTRUCCIÓN


ARQ. EDGAR ABRAHAM JIMÉNEZ VEGA
DIRECTOR DE PROYECTOS

ING. JUAN GABRIEL MARTÍNEZ LÓPEZ

OBRA: PAVIMENTACIÓN CON PIEDRA NATURAL EN CALLE ZARAGOZA	PLANO: 031-LUM-01 31 DE 33	FECHA: ABRIL / 2024
PLANO: LUMINARIA	ESC: 1:500	UBICACIÓN: ENTRE CALLE MIGUEL HIDALGO Y CALLE OCAMPO EN ZONA CENTRO EN EL MUNICIPIO DE REYNOSA, TAMAULIPAS
PROYECTÓ ARQ. ZAIRA V.	REVISÓ ING. FERNANDO M.	

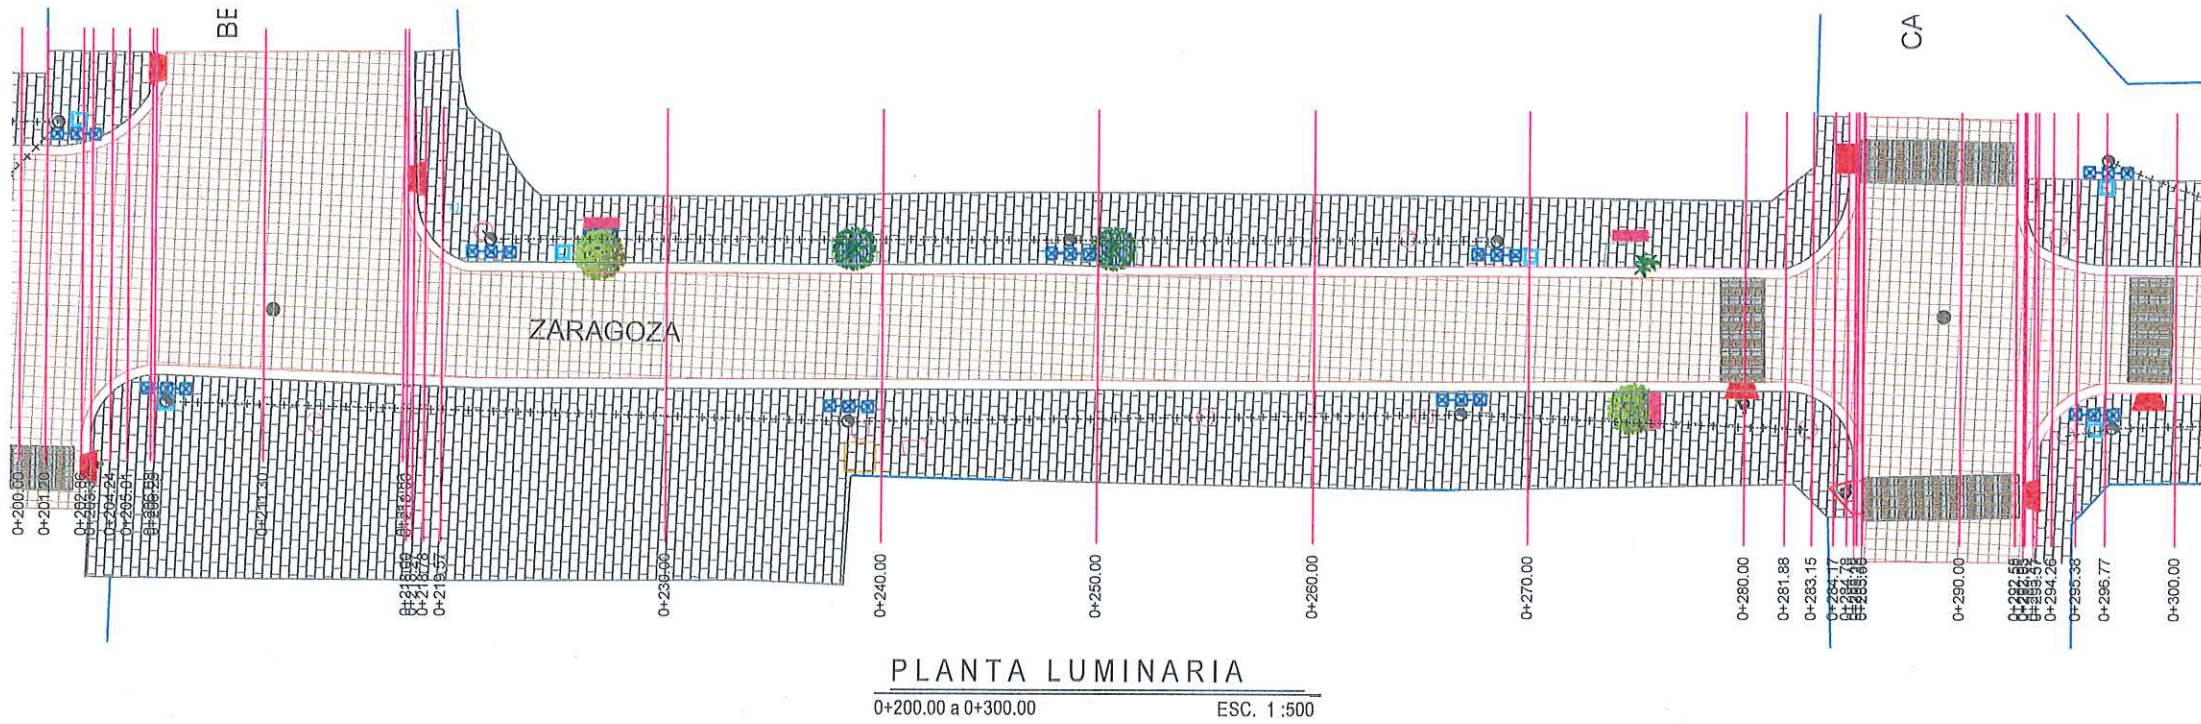


PLANTA LUMINARIA
0+200.00 a 0+300.00 ESC. 1:500

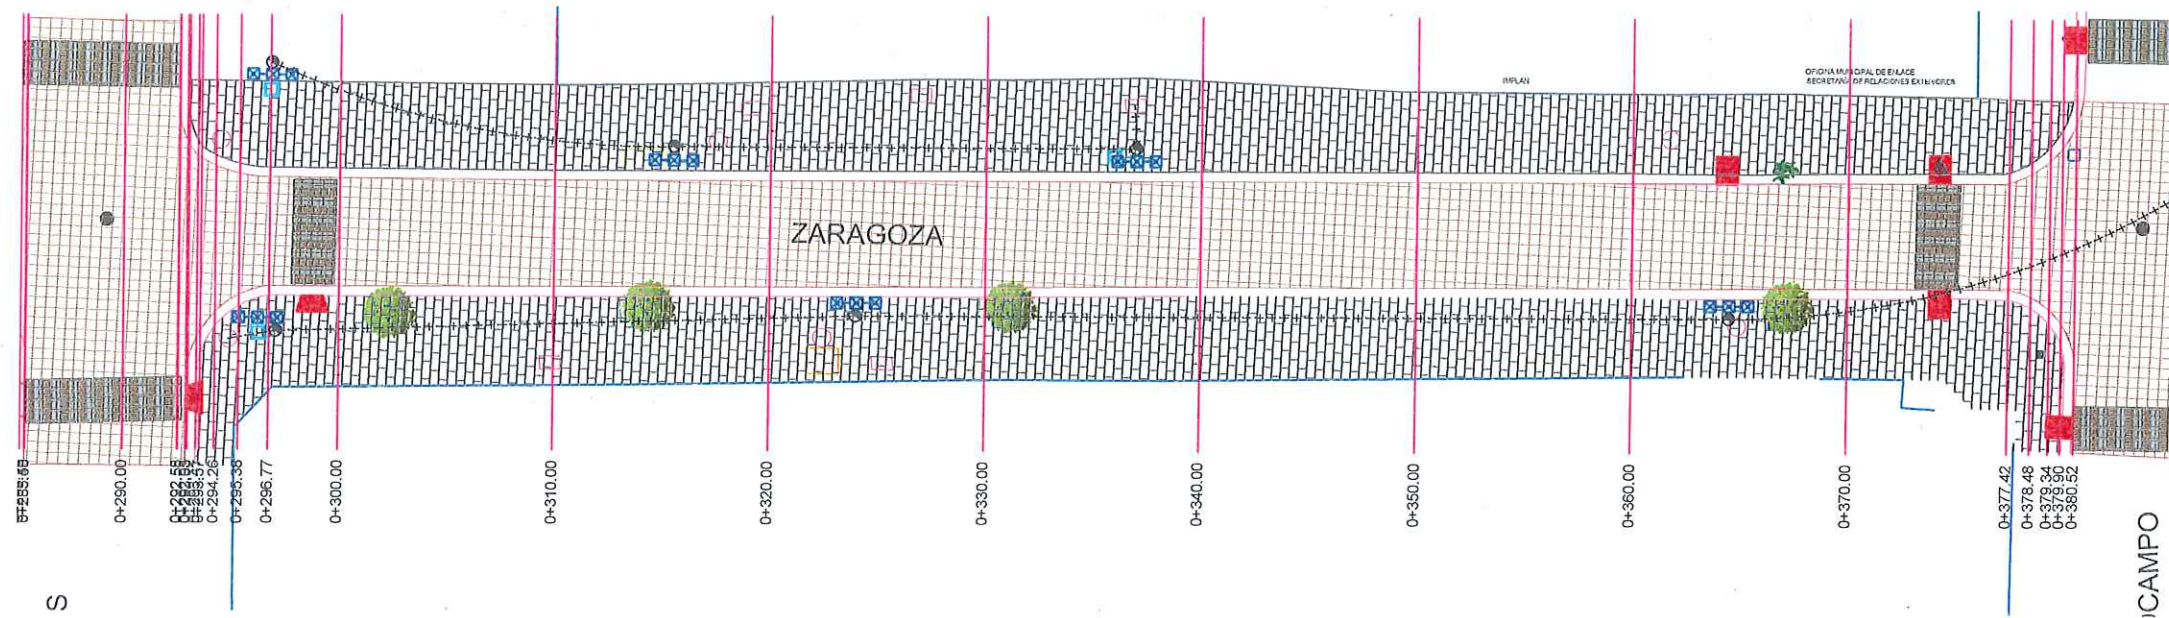

PLANTA LUMINARIA
0+280.00 a 0+380.52 ESC. 1:500

UBICACIÓN

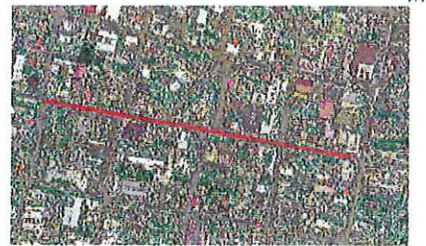

SIMBOLOGÍA ALUMBRADO

	ALUMBRADO PROPUESTO
	CANALIZACIÓN SUBTERRÁNEA
	REGISTRO ELÉCTRICO
	REGISTRO ELÉCTRICO EXISTENTE
	BANCA DE CONCRETO PREFABRICADO TIPO GRAPA, MARCA OPTICRETOS MODELO KAMPIA-A DE 1.60 M X 0.45 M X 0.34 M DE ALTURA, INCLUYE: HERRAMIENTA, EQUIPO, MANO DE OBRA Y TODO LO NECESARIO PARA SU CORRECTA EJECUCIÓN.
	CONTENEDOR DE BASURA



GOBIERNO MUNICIPAL DE
REYNOSA
ADMINISTRACIÓN 2021-2024

R. AYUNTAMIENTO DE REYNOSA, TAM.
SECRETARÍA DE OBRAS PÚBLICAS


SECRETARIO DE OBRAS PÚBLICAS

MPRU ING. ROGELIO AVENDAÑO GARCÍA
DIRECTOR DE CONSTRUCCIÓN

ARQ. EDGAR ABRAHAM JIMÉNEZ VEGA
DIRECTOR DE PROYECTOS

ING. JUAN GABRIEL MARTÍNEZ LÓPEZ

OBRA: PAVIMENTACIÓN CON PIEDRA NATURAL EN CALLE ZARAGOZA	PLANO: 032-LUM-02 32 DE 33	FECHA: ABRIL / 2024
PLANO: LUMINARIA	ESC: 1:500	UBICACIÓN: ENTRE CALLE MIGUEL HIDALGO Y CALLE OCAMPO EN ZONA CENTRO EN EL MUNICIPIO DE REYNOSA, TAMAULIPAS
PROYECTO ARQ. ZAIRA V.	REVISÓ ING. FERNANDO M.	

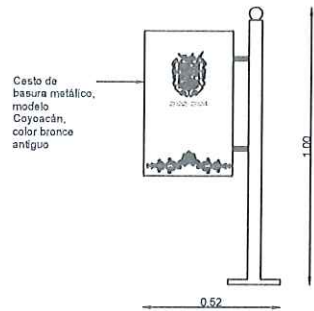

DETALLE DE CONTENEDOR DE BASURA

Sin / Esc

LUMINARIA LED MODELO JUÁREZ, POTENCIA 130 W, DE 90 X 41 CM, PROTECCIÓN IP66 & IK10, EFICIENCIA 140 l/w, TEMPERATURA DE COLOR 5000K, ILUMINACIÓN SEMI-CALIDA.


POSTE PARA ALUMBRADO PÚBLICO MODELO JUÁREZ TRIPLE DE 4.00 M DE ALTURA.



PEDESTAL TRAPEZOIDAL DE CONCRETO F'C 200 KG/CM2


PLATAFORMA ÚNICA

ANDADOR PEATONAL

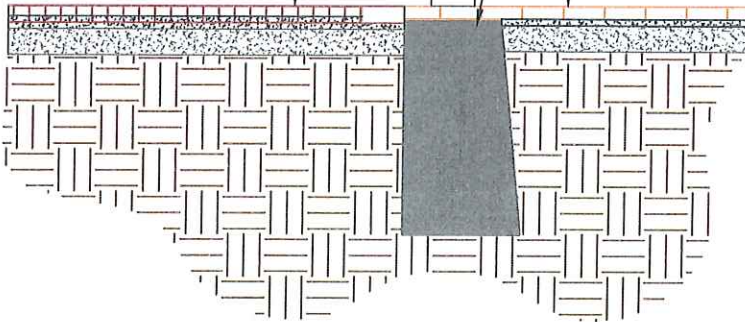


DETALLE DE LUMINARIA

SIN / ESC

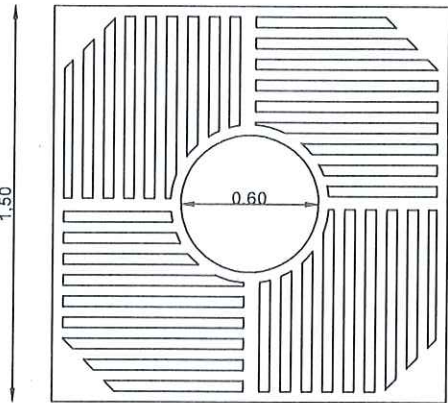


Detalle de alcorque

Sin / Esc

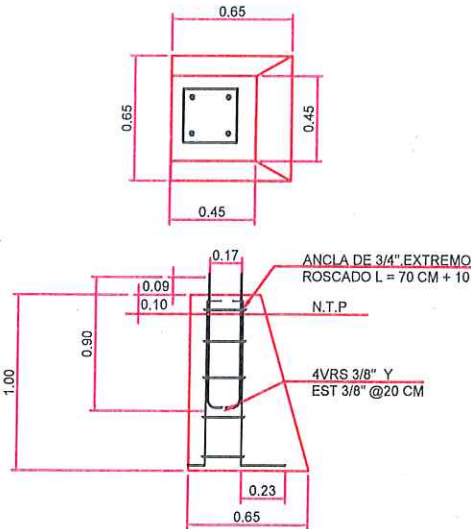

DETALLE DE PEDESTAL TRAPEZOIDAL

SECCIÓN SIN / ESC.

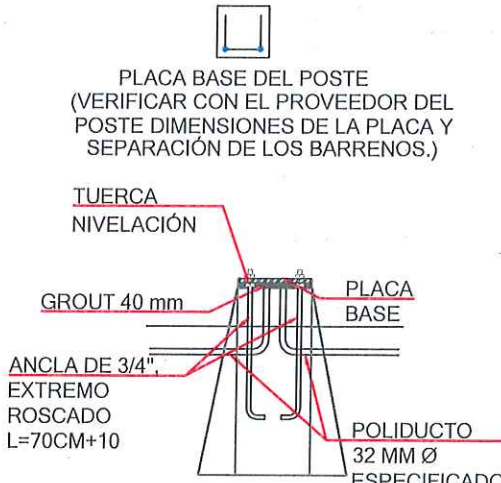

DETALLE BASES DE POSTES

DETALLE DE ALUMBRADO

SIN / ESC

NOTAS GENERALES

1. ACOTACIONES EN METROS, EXCEPTO LA INDICADA.
2. LA INSTALACIÓN DEL POSTE, DEBERÁ HACERSE CON GRÚA PARA EVITAR DAÑARLO, NO SE PERMITIRÁ ESTA MANIOBRA POR MEDIO DE TIRFORS.
3. LA INSTALACIÓN DE LAS LÁMPARAS, DEBERÁ DE HACERSE CON GRÚA EQUIPADA CON CANASTILLA PARA EVITAR DAÑARLAS.
4. EN EL LUGAR ESPECIFICADO PARA LA COLOCACIÓN DE LAS LUMINARIAS, SE PROCEDERÁ A COLOCAR LAS BASES DE CONCRETO TRAPEZOIDALES CON F'C=200 kg/cm², CON CIMBRA DE MADERA CON ACABADO OCHAVADO EN LAS ARISTAS, TENIENDO UNA SECCIÓN DE DESPLANTE DE 65X65 cm Y ALTURA DE 1.00 m.
5. EL NIVEL DE LA CORONA DEL PEDESTAL DEBERÁ ESTAR A NIVEL DE LA BANQUETA.
6. NO SE PERMITIRÁ EL COLADO DE BANQUETAS, SI ANTES NO SE HA COLOCADO EL PEDESTAL Y EL REGISTRO ELÉCTRICO.
7. UNA VEZ LOCALIZADOS LOS POSTES DE LUMINARIAS EN EL LUGAR DEL TERRENO, SE PROCEDERÁ A INSTALAR LOS CONDUCTORES ELÉCTRICOS DE ACUERDO A PROYECTO.
8. CUANDO SE ALOJEN CONDUCTORES EN CHAROLAS O DUCTOS DONDE SEAN VISIBLES, DEBERÁN AGRUPARSE CON COLLARINES SUJETA A CABLES POR GRUPOS DE CIRCUITOS O POR TIPO DE INSTALACIÓN.
9. COLOCAR REGISTRO ELÉCTRICO NIVELADO A LA MISMA DE LA RASANTE DE LA BANQUETA, SE DEBERÁ INTRODUCIR LAS CANALIZACIONES EN AMBOS EXTREMOS DEL CUERPO DEL REGISTRO.


TAPA DE CONCRETO POLIMÉRICO



REGISTRO ELÉCTRICO CILÍNDRICO PARA ALUMBRADO PÚBLICO CON ARO Y TAPA DE CONCRETO POLIMÉRICO, DOBLE TORNILLO Y CUERPO DE PVC DE DIÁMETRO DE 30 CM., CON ALTURA DE 40 CM.

DETALLE REGISTRO ELÉCTRICO

UBICACIÓN

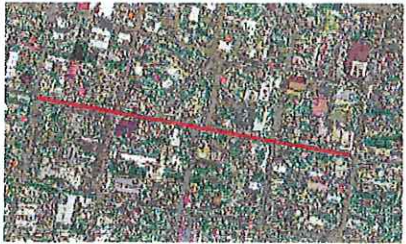

SIMBOLOGÍA ALUMBRADO

	ALUMBRADO PROPUESTO
	CANALIZACIÓN SUBTERRÁNEA
	REGISTRO ELÉCTRICO
	REGISTRO ELÉCTRICO EXISTENTE
	BANCA DE CONCRETO PREFABRICADO TIPO GRAPA, MARCA OPTICRETO MODELO KAMPIA-A DE 1.60 M X 0.45 M X 0.34 M DE ALTURA, INCLUYE: HERRAMIENTA, EQUIPO, MANO DE OBRA Y TODO LO NECESARIO PARA SU CORRECTA EJECUCIÓN.
	CONTENEDOR DE BASURA



GOBIERNO MUNICIPAL DE
REYNOSA
ADMINISTRACIÓN 2021-2024

R. AYUNTAMIENTO DE REYNOSA, TAM.
SECRETARÍA DE OBRAS PÚBLICAS

SECRETARIO DE OBRAS PÚBLICAS

MPRU ING. ROGELIO AVENDAÑO GARCÍA

DIRECTOR DE CONSTRUCCIÓN

ARQ. EDGAR ABRAHAM JIMÉNEZ VEGA
DIRECTOR DE PROYECTOS

ING. JUAN GABRIEL MARTÍNEZ LÓPEZ

OBRA: PAVIMENTACIÓN CON PIEDRA NATURAL EN CALLE ZARAGOZA	PLANO: 033-DET-02 33 DE 33	FECHA: ABRIL / 2024
PLANO: DETALLES	ESC: INDICADAS	UBICACIÓN: ENTRE CALLE MIGUEL HIDALGO Y CALLE OCAMPO EN ZONA CENTRO EN EL MUNICIPIO DE REYNOSA, TAMAULIPAS
PROYECTO 	REVISÓ 	
ARQ. ZAIRA V.	ING. FERNANDO M.	