


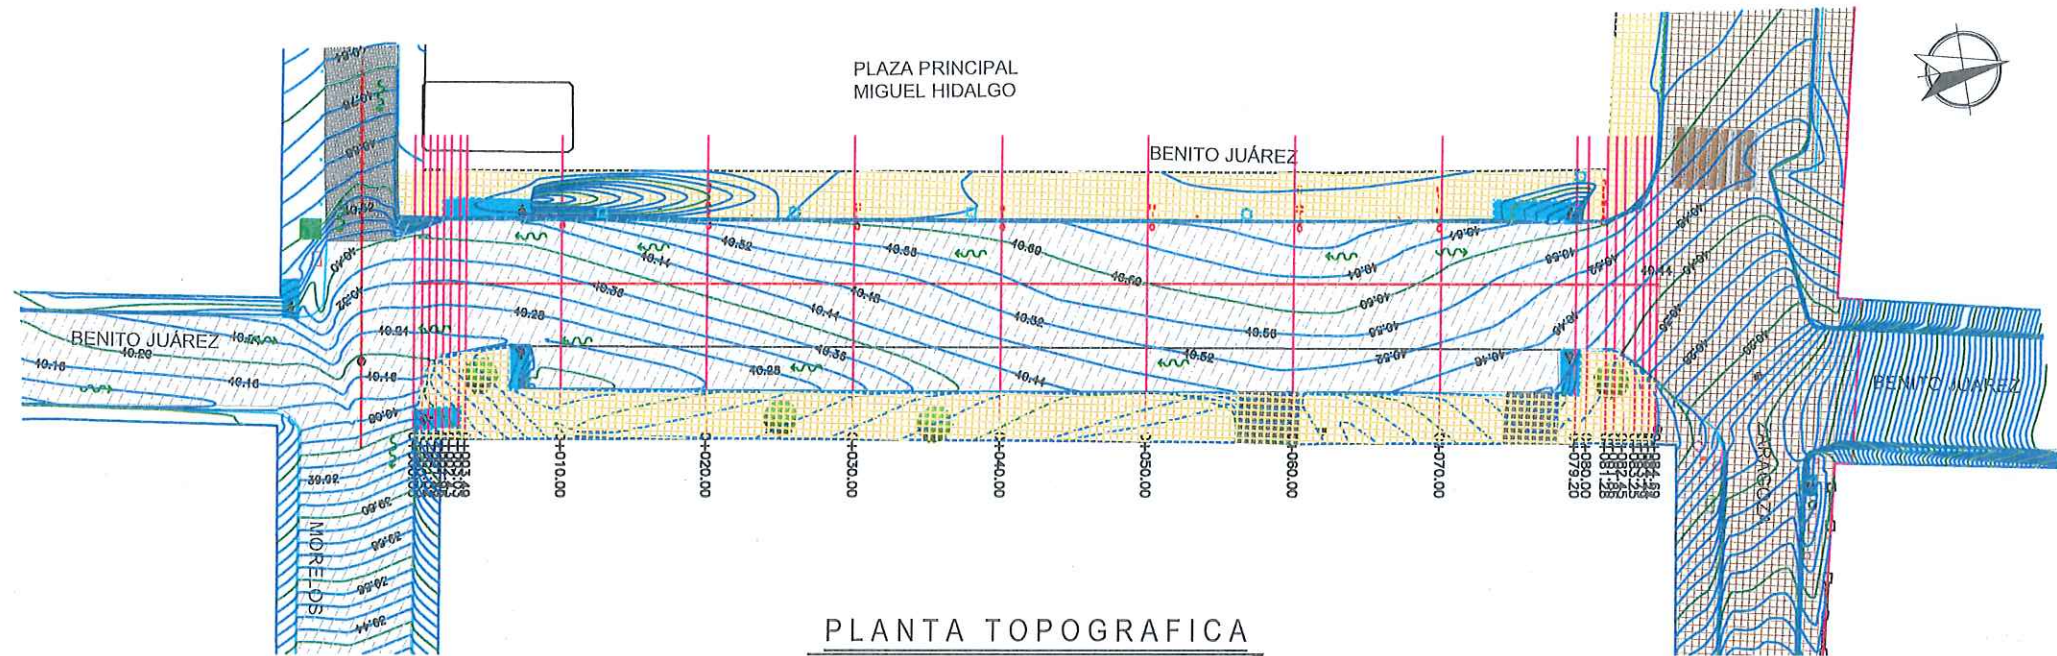

PLANTA TOPOGRAFICA
ESC. 1:500

CUADRO DE CONSTRUCCION DE EJE						
LADO		RUMBO	DISTANCIA	V	COORDENADAS	
EST	PV				X	Y
PST=0+000.00	PST=0+084.76	N 09°55'30.97" E	84.69	PST=0+084.76	572,236.7784	2,886,119.1842
LONGITUD = 84.69m						

SIMBOLOGÍA	
	CONCRETO ESTAMPADO EXISTENTE
	BOLARDOS EXISTENTE
	ÁRBOL EXISTENTE
	LUMINARIA A RETIRAR
	INDICA PARAMENTO
	GUARNICION EXISTENTE
	ASFALTO EXISTENTE
	RAMPA EXISTENTE
	BANQUETA EXISTENTE
	DEMOLICIONES
	ESCURRIMIENTO NATURAL
	POZO DE VISITA
	CURVAS DE NIVEL
	REGISTRO SANITARIO
	REGISTRO CFE
	REGISTRO TELMEX



- NOTAS GENERALES
- 1.- LAS COORDENADAS PLANTEADAS SON ARBITRARIAS
 - 2.- ACOTACIONES EN METROS.
 - 3.- VER DETALLES GEOMÉTRICO EN PLANO GEO-01



R. AYUNTAMIENTO DE REYNOSA, TAM.
SECRETARÍA DE OBRAS PÚBLICAS


SECRETARIO DE OBRAS PÚBLICAS

MPRU ING. ROGELIO AVENDAÑO GARCÍA
DIRECTOR DE CONSTRUCCIÓN


ARQ. EDGAR ABRAHAM JIMÉNEZ VEGA
DIRECTOR DE PROYECTOS

ING. JUAN GABRIEL MARTÍNEZ LÓPEZ

OBRA: PAVIMENTACIÓN CON PIEDRA NATURAL EN CALLE JUÁREZ	PLANO: 001-TOP-01 1 DE 8	FECHA: MAR / 2024
PLANO: TOPOGRÁFICO Y DEMOLICIÓN	ESC: 1:500	UBICACIÓN: ENTRE CALLE MORELOS Y ZARAGOZA EN ZONA CENTRO
PROYECTO ING. FERNANDO M.	REVISÓ ARQ. ZAIRA V.	

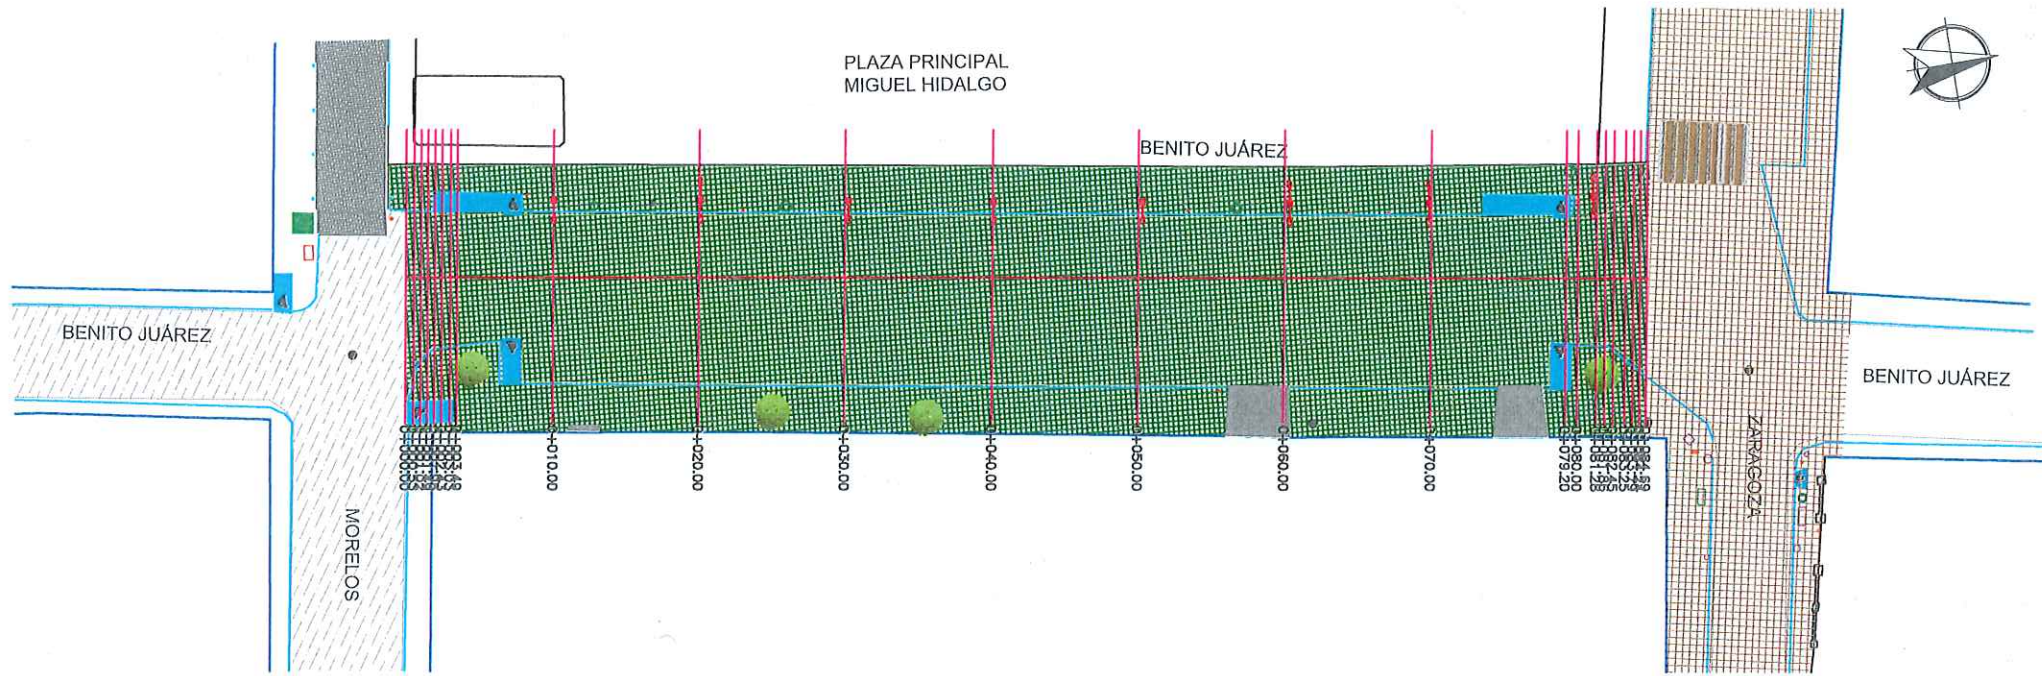


PLANTA DEMOLICIONES
ESC. 1:500

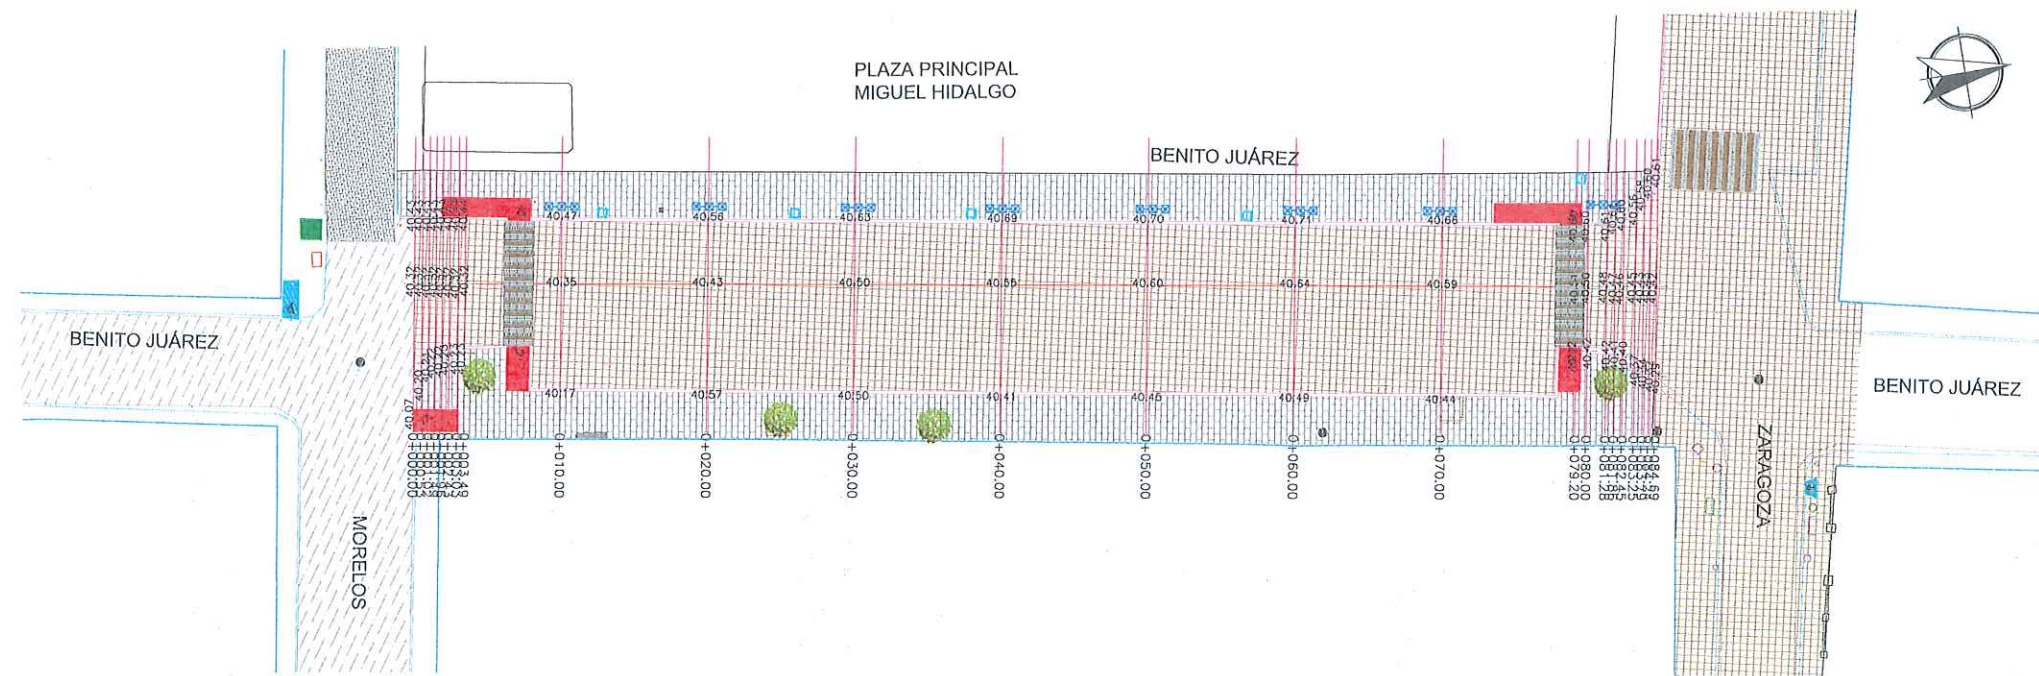


PLANTA GEOMETRICA

ESC. 1:500

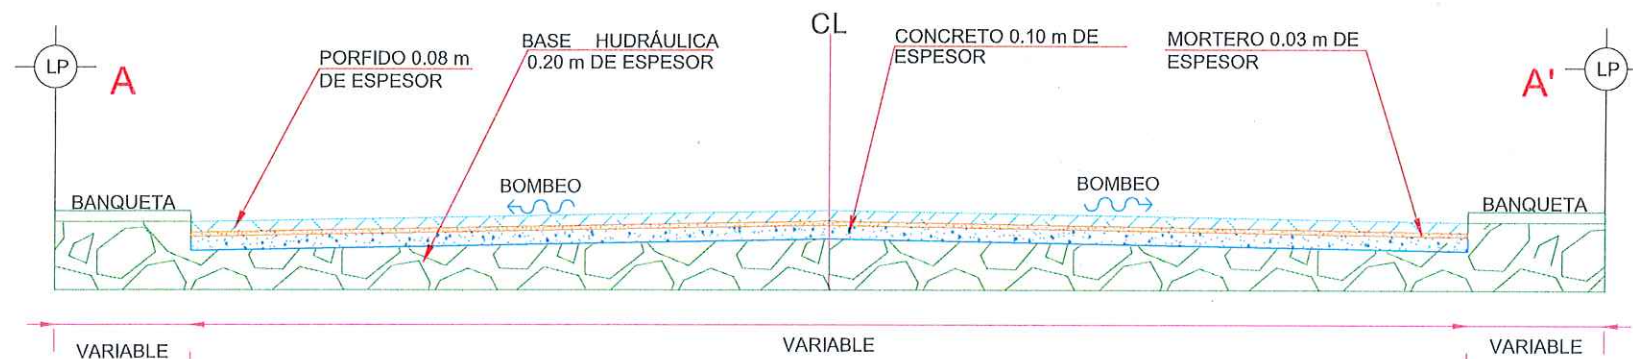

SECCIÓN TRANSVERSAL A-A'

CORTE SIN / ESC.

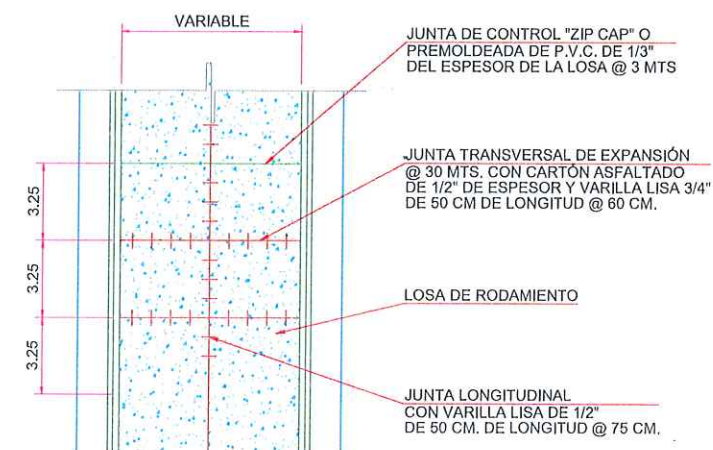

UBICACIÓN



SIMBOLOGÍA

	PORFIDO ROJO DE 20 CM X 20 CM
	PORFIDO GRIS DE 20 CM X 20 CM
	PROYECCIÓN DE RAMPAS
	BANQUETA EXISTENTE
	GUARNICION DE PROYECTO CON PORFIDO DE 10 CM X 10 CM X 8 CM



GOBIERNO MUNICIPAL DE
REYNOSA
ADMINISTRACIÓN 2021 - 2024

R. AYUNTAMIENTO DE REYNOSA, TAM.
SECRETARÍA DE OBRAS PÚBLICAS

SECRETARIO DE OBRAS PÚBLICAS


MPRU ING. ROGELIO AVENDAÑO GARCÍA
DIRECTOR DE CONSTRUCCIÓN

ARQ. EDGAR ABRAHAM JIMÉNEZ VEGA
DIRECTOR DE PROYECTOS

ING. JUAN GABRIEL MARTÍNEZ LÓPEZ

OBRA: PAVIMENTACIÓN CON PIEDRA NATURAL EN CALLE JUÁREZ	PLANO: 002-GEO-01 2 DE 8	FECHA: MAR / 2024
PLANO: GEOMÉTRICO	ESC. 1:500	UBICACIÓN: ENTRE CALLE MORELOS Y ZARAGOZA EN ZONA CENTRO
PROYECTO ING. FERNANDO M.	REVISÓ ARQ. ZAIRA V.	

ELEVACION		ESPESOR		VOLUMEN	
TERRENO	SUBRASANTE	CORTE	TERRAPLEN	CORTE	TERRAPLEN
40.35	40.35	0.00	0.00	0.00	0.00
40.43	40.43		0.01	29.84	0.28
40.49	40.43		0.00	43.10	2.49
40.55	40.50		0.01	39.87	3.43
40.60	40.55		0.00	45.74	1.17
40.64	40.60	0.00		48.85	0.00
40.59	40.64	0.00		49.10	0.98
40.59	40.59	0.00		50.47	1.11
40.59	40.59		0.00	40.75	0.00

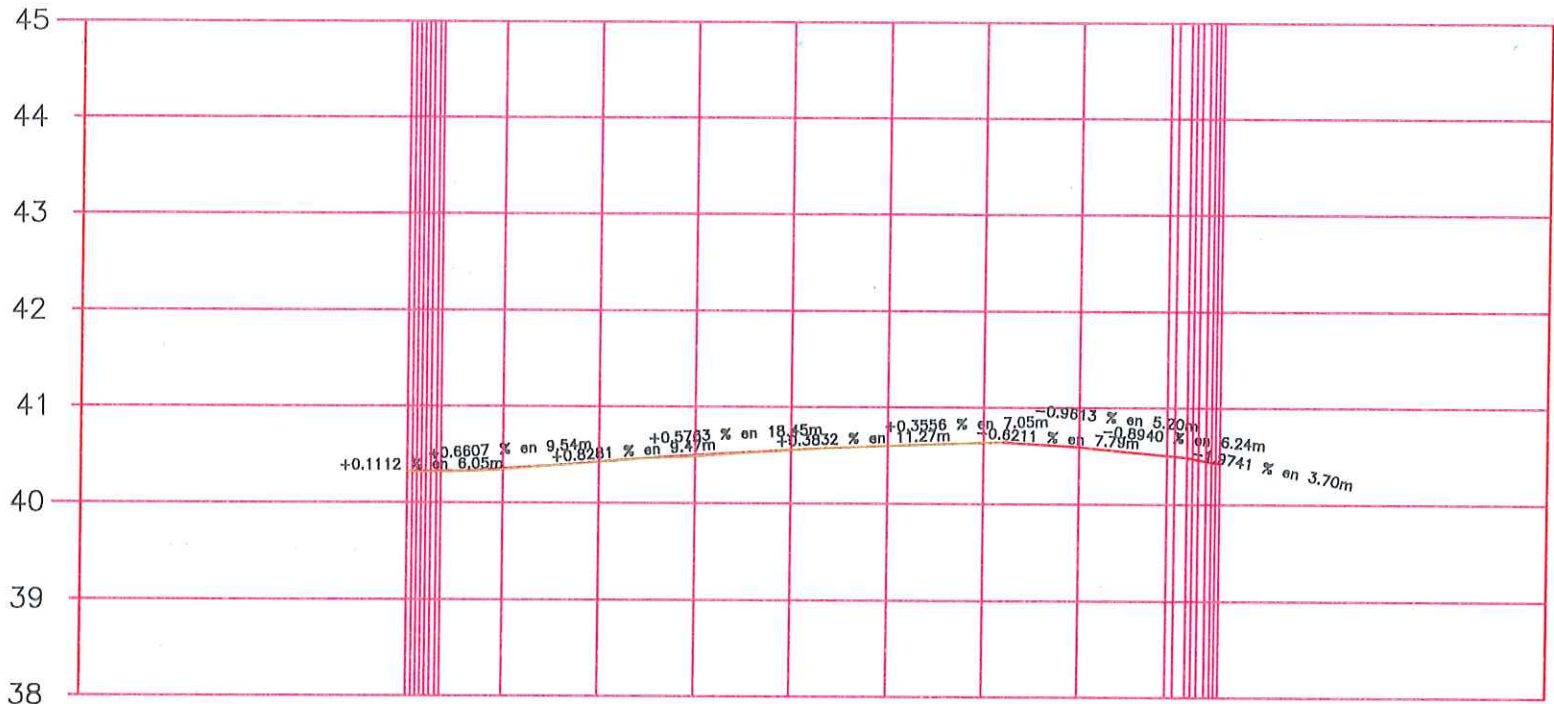

CALLE JUAREZ
ESCALA HORIZONTAL 1 : 1000
ESCALA VERTICAL 1 : 100



- NOTAS GENERALES
- 1.- LAS COORDENADAS PLANTEADAS SON ARBITRARIAS
 - 2.- ACOTACIONES EN METROS.
 - 3.- VER DETALLES GEOMÉTRICO EN PLANO GEO-01



R. AYUNTAMIENTO DE REYNOSA, TAM.
SECRETARÍA DE OBRAS PÚBLICAS


SECRETARIO DE OBRAS PÚBLICAS

MPRU ING. ROGELIO AVENDAÑO GARCÍA
DIRECTOR DE CONSTRUCCIÓN

ARQ. EDGAR ABRAHAM JIMÉNEZ VEGA
DIRECTOR DE PROYECTOS


ING. JUAN GABRIEL MARTÍNEZ LÓPEZ

OBRA: PAVIMENTACIÓN CON PIEDRA NATURAL EN CALLE JUÁREZ	PLANO: 003-PER-01 3 DE 8	FECHA: MAR / 2024
PLANO: PERFIL	ESC: INDICADA	UBICACIÓN: ENTRE CALLE MORELOS Y ZARAGOZA EN ZONA CENTRO
PROYECTO ING. FERNANDO M.	REVISÓ ARQ. ZAIRA V.	

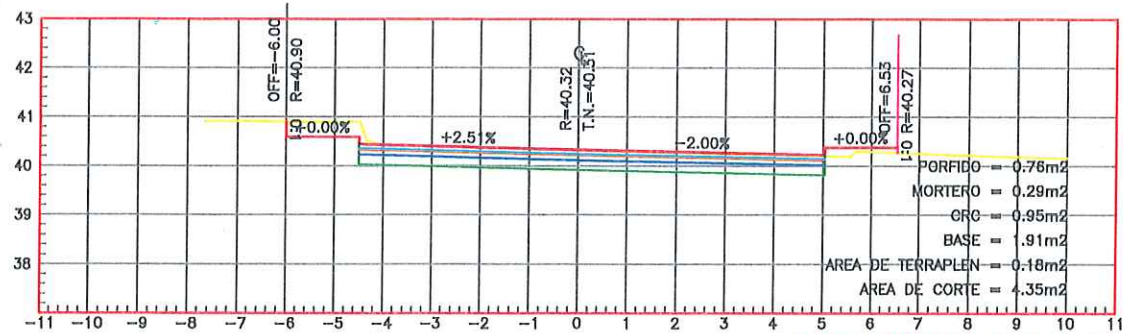


ESTACION 0+001.49

ESCALA HORIZONTAL 1 : 100
ESCALA VERTICAL 1 : 100

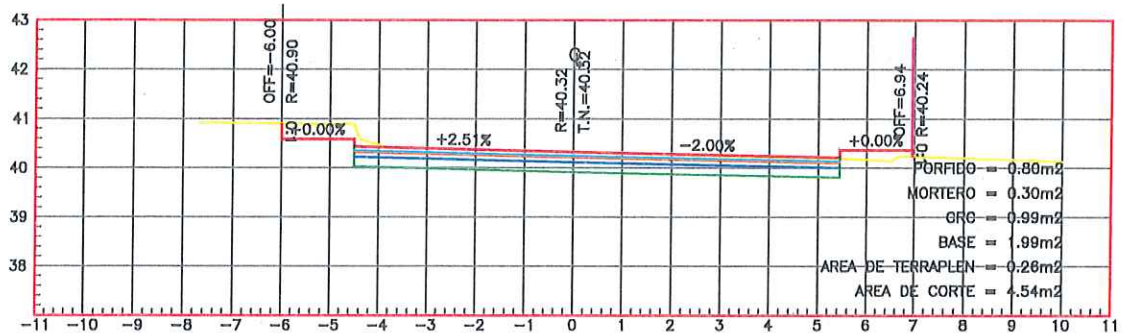


ESTACION 0+001.02

ESCALA HORIZONTAL 1 : 100
ESCALA VERTICAL 1 : 100

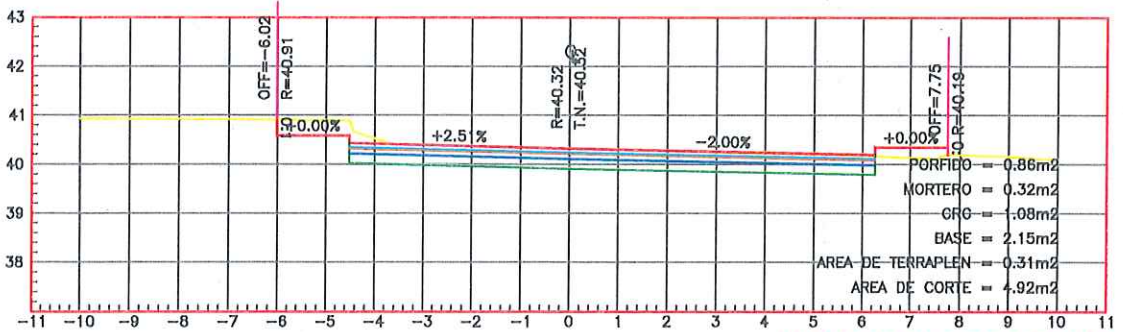


ESTACION 0+000.53

ESCALA HORIZONTAL 1 : 100
ESCALA VERTICAL 1 : 100

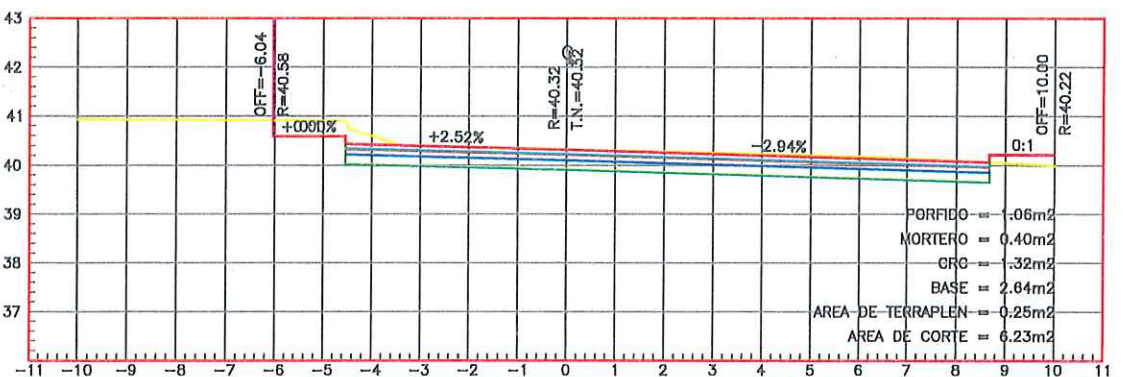


ESTACION 0+000.00

ESCALA HORIZONTAL 1 : 100
ESCALA VERTICAL 1 : 100

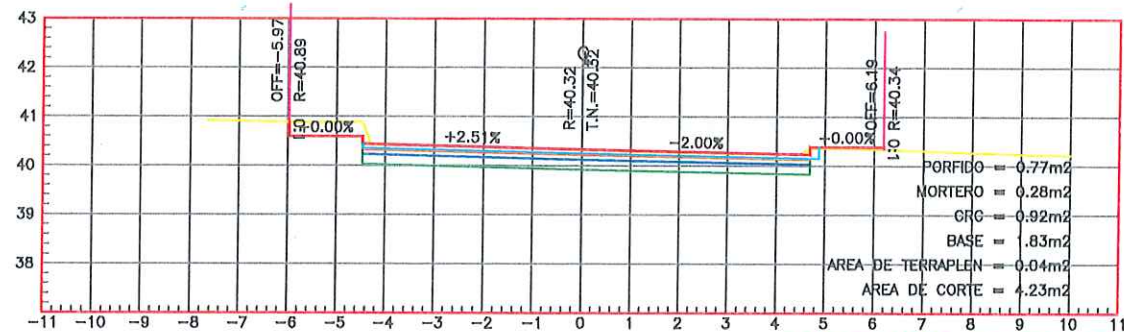


ESTACION 0+003.49

ESCALA HORIZONTAL 1 : 100
ESCALA VERTICAL 1 : 100

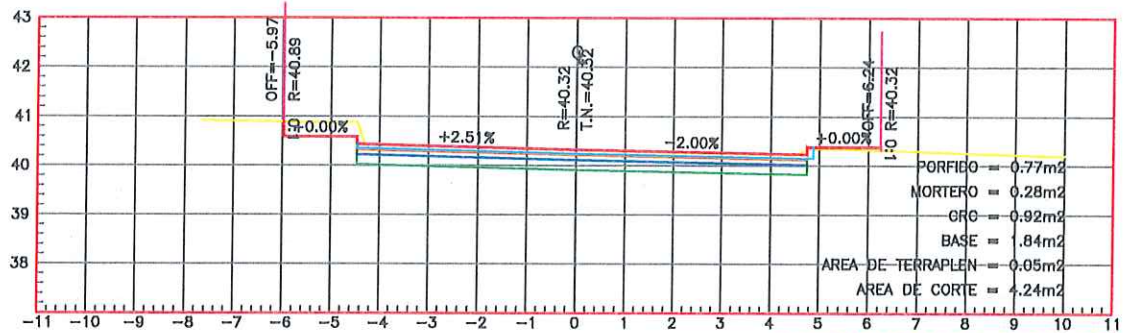


ESTACION 0+003.03

ESCALA HORIZONTAL 1 : 100
ESCALA VERTICAL 1 : 100

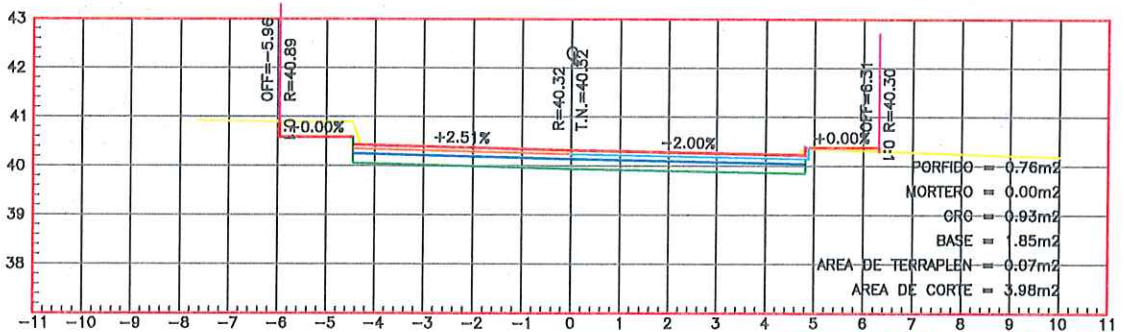

ESTACION 0+002.43

ESCALA HORIZONTAL 1 : 100
ESCALA VERTICAL 1 : 100

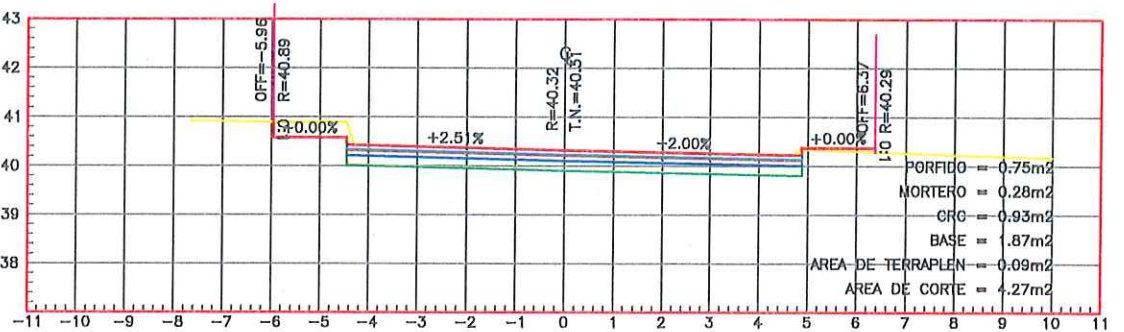

ESTACION 0+001.96

ESCALA HORIZONTAL 1 : 100
ESCALA VERTICAL 1 : 100

UBICACIÓN



NOTAS GENERALES

- 1.- LAS COORDENADAS PLANTEADAS SON ARBITRARIAS
- 2.- ACOTACIONES EN METROS.
- 3.- VER DETALLES GEOMÉTRICO EN PLANO GEO-01



GOBIERNO MUNICIPAL DE
REYNOSA
ADMINISTRACIÓN 2021 - 2024

R. AYUNTAMIENTO DE REYNOSA, TAM.
SECRETARÍA DE OBRAS PÚBLICAS








SECRETARIO DE OBRAS PÚBLICAS

MPRU ING. ROGELIO AVENDAÑO GARCÍA
DIRECTOR DE CONSTRUCCIÓN

ARQ. EDGAR ABRAHAM JIMÉNEZ VEGA
DIRECTOR DE PROYECTOS

ING. JUAN GABRIEL MARTÍNEZ LÓPEZ

OBRA:	PAVIMENTACIÓN CON PIEDRA NATURAL EN CALLE JUÁREZ	PLANO:	004-SEC-01	FECHA:	MAR / 2024
PLANO:	SECCIONES	ESC:	INDICADA	UBICACIÓN:	ENTRE CALLE MORELOS Y ZARAGOZA EN ZONA CENTRO
PROYECTO:	ING. FERNANDO M.	REVISÓ:	ARQ. ZAIRA V.		

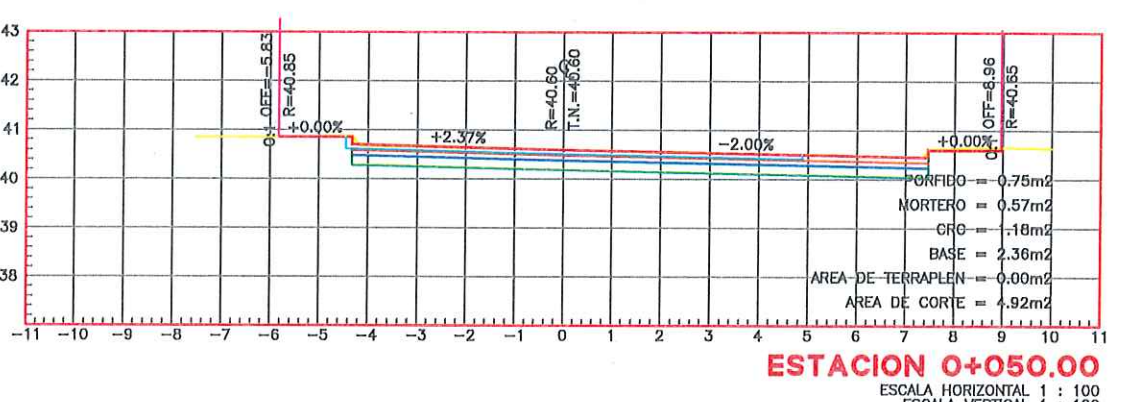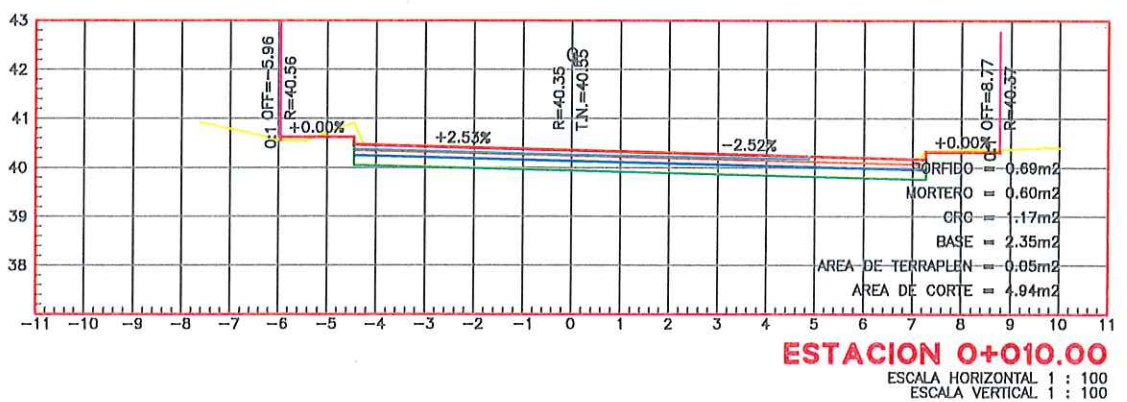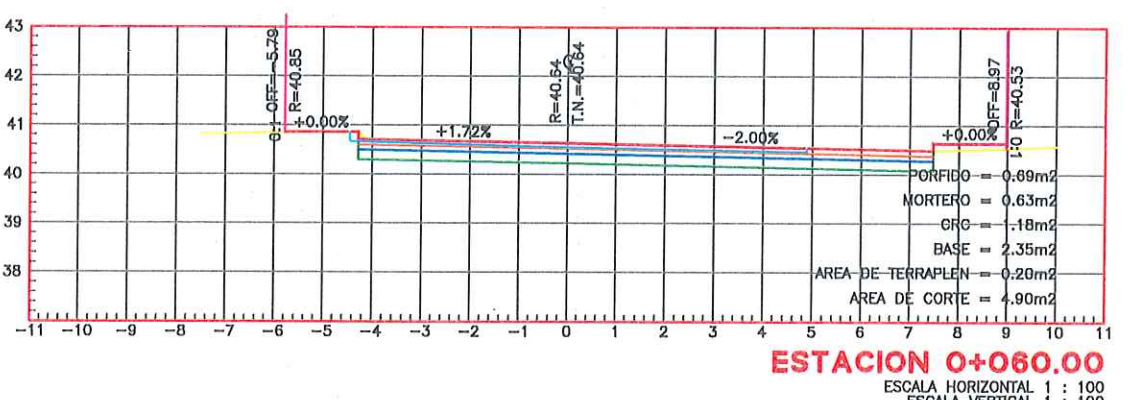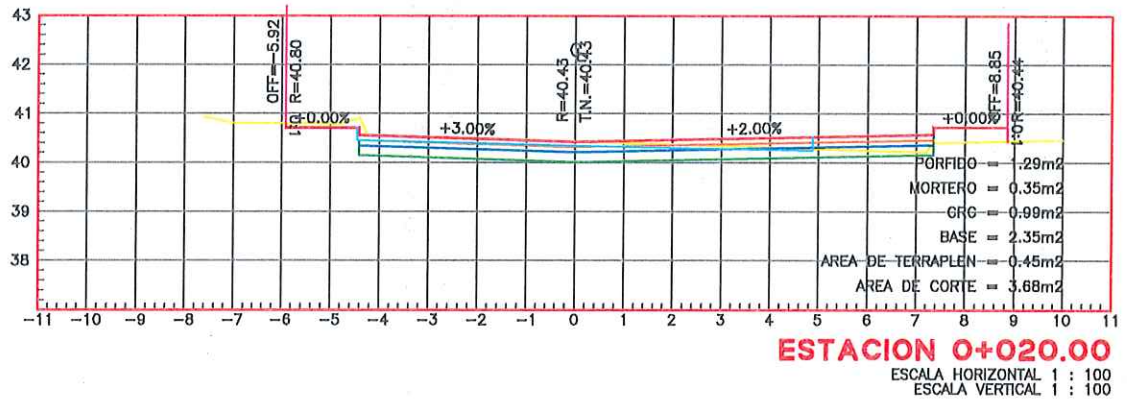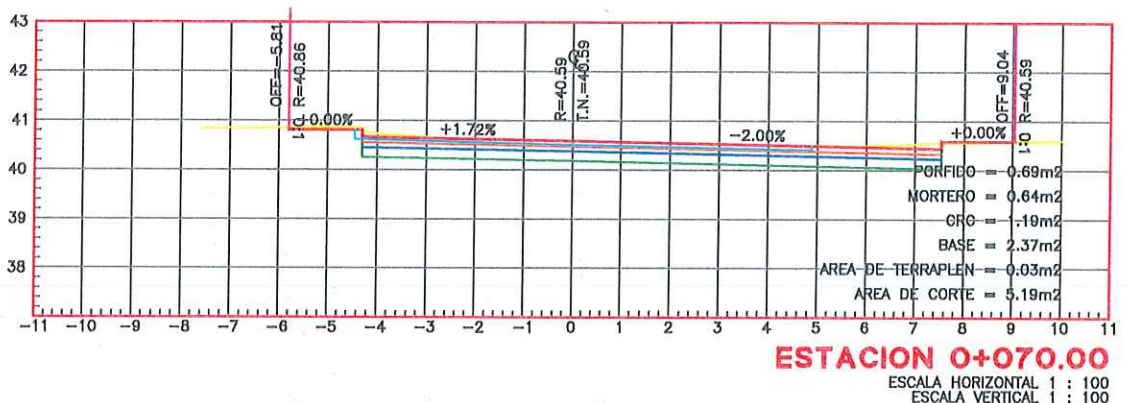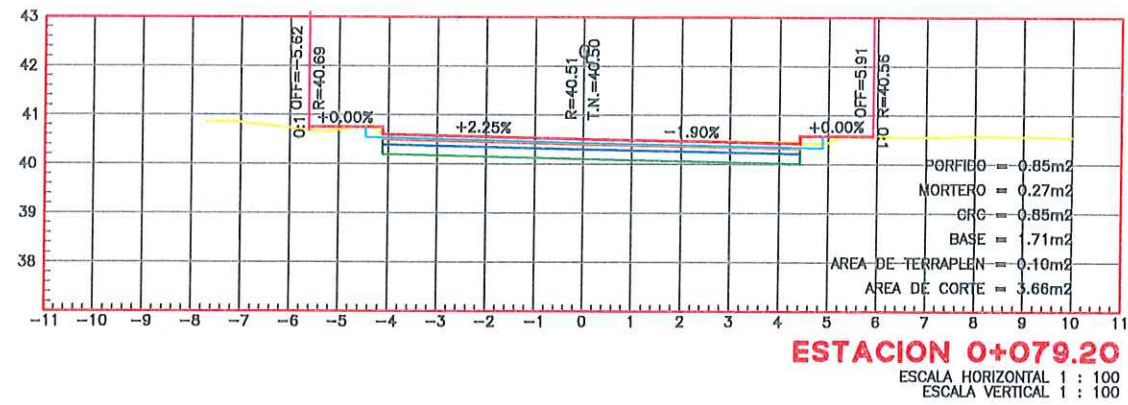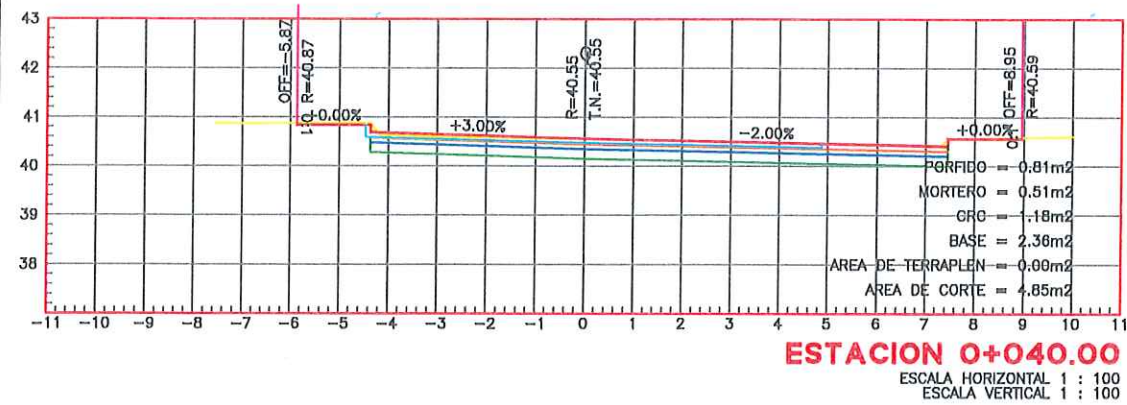

NOTAS GENERALES

- 1.- LAS COORDENADAS PLANTEADAS SON ARBITRARIAS
- 2.- ACOTACIONES EN METROS.
- 3.- VER DETALLES GEOMÉTRICO EN PLANO GEO-01



R. AYUNTAMIENTO DE REYNOSA, TAM.
SECRETARÍA DE OBRAS PÚBLICAS

SECRETARIO DE OBRAS PÚBLICAS

MPRU ING. ROGELIO AVENDAÑO GARCÍA
DIRECTOR DE CONSTRUCCIÓN

ARQ. EDGAR ABRAHAM JIMÉNEZ VEGA
DIRECTOR DE PROYECTOS








ING. JUAN GABRIEL MARTÍNEZ LÓPEZ

OBRA:	PLANO:	FECHA:
PAVIMENTACIÓN CON PIEDRA NATURAL EN	005-SEC-02	MAR / 2024
CALLE JUÁREZ	5 DE A	


PLANO:	ESC:	UBICACIÓN:
SECCIONES	INDICADA	ENTRE CALLE MORELOS Y ZARAGOZA EN ZONA CENTRO

PROYECTO	REVISÓ
----------	--------

ING. FERNANDO M.  ARQ. ZAIRA V. 

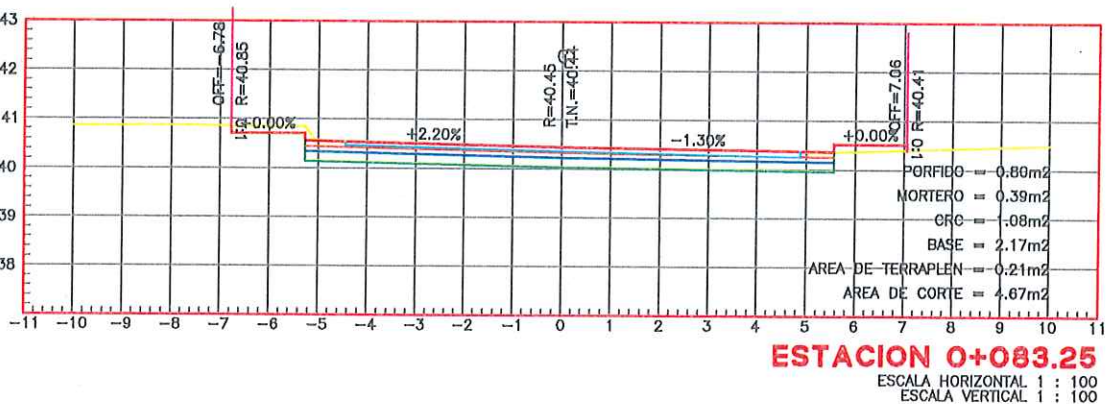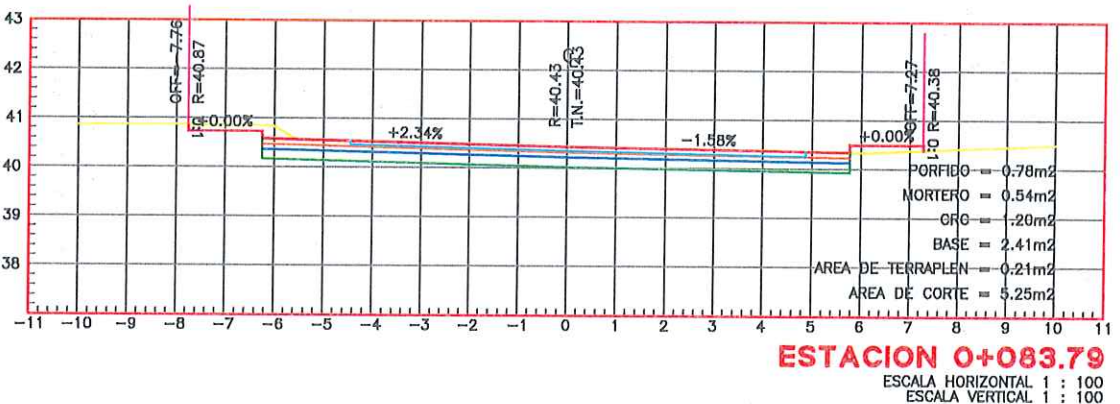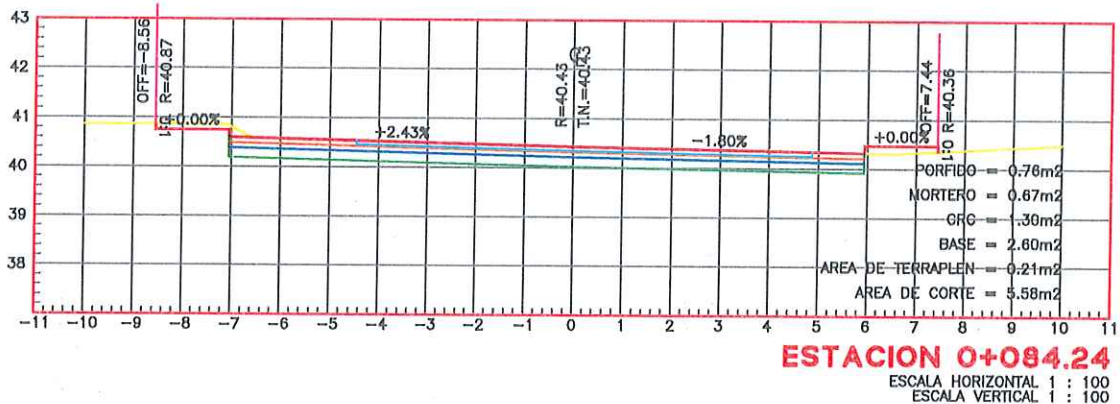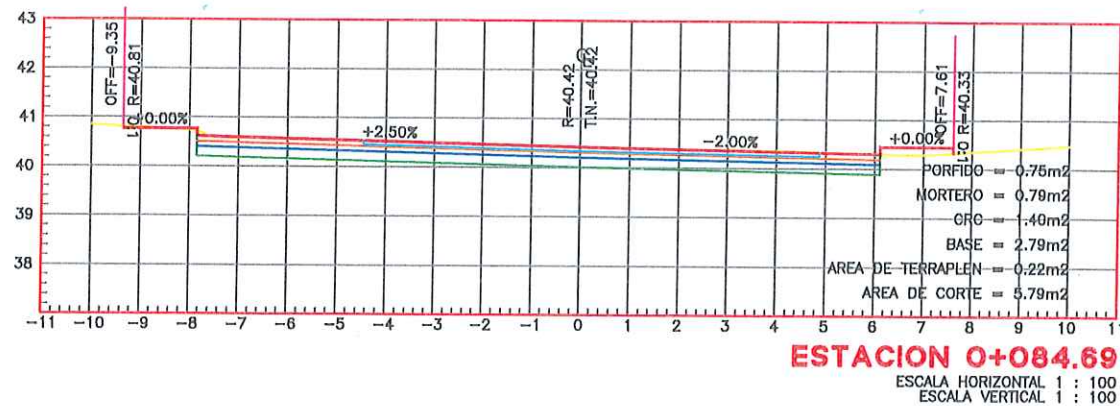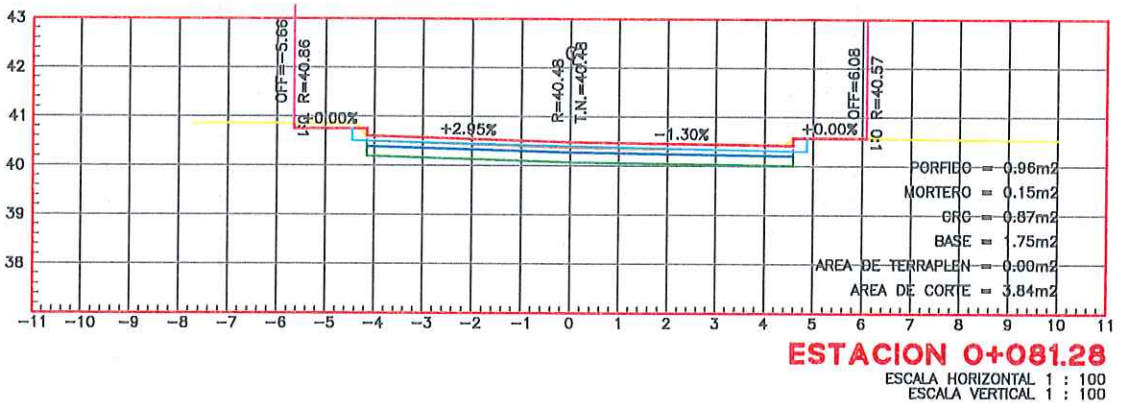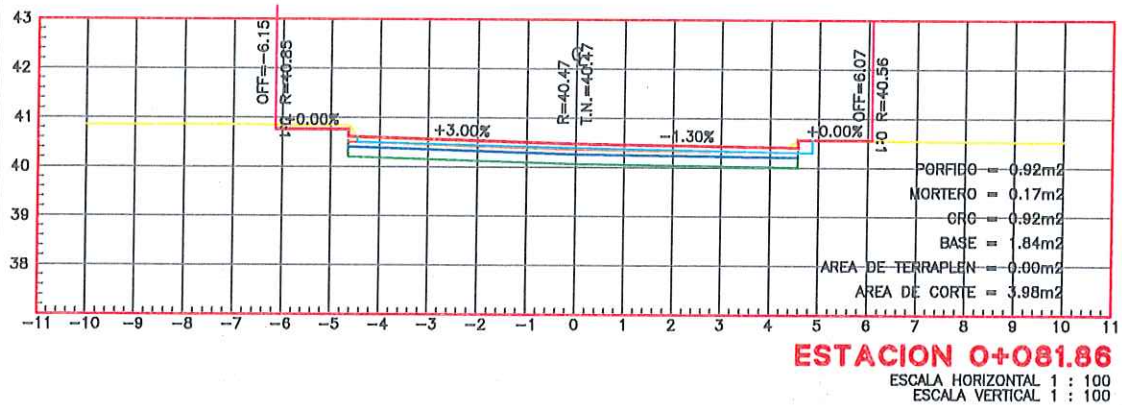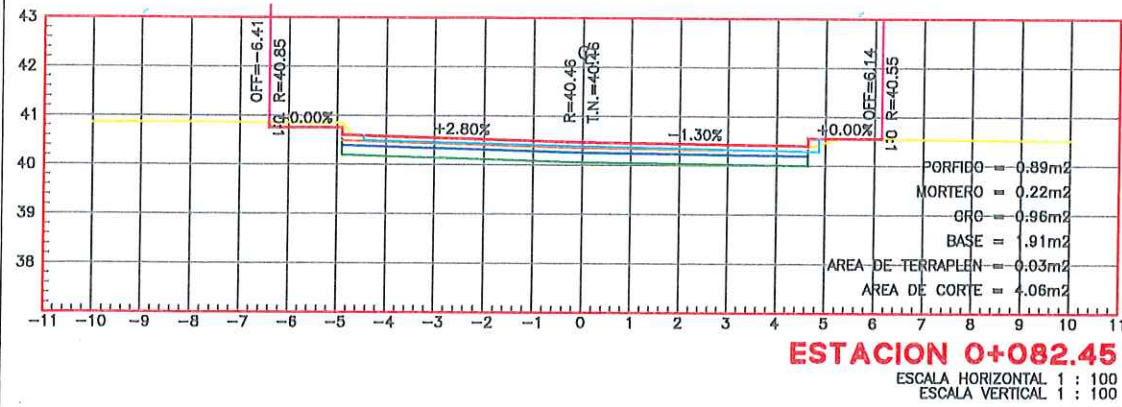

UBICACIÓN

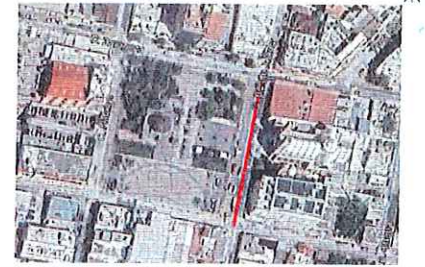

NOTAS GENERALES

- 1.- LAS COORDENADAS PLANTEADAS SON ARBITRARIAS
- 2.- ACOTACIONES EN METROS.
- 3.- VER DETALLES GEOMÉTRICO EN PLANO GEO-01



R. AYUNTAMIENTO DE REYNOSA, TAM.
 SECRETARÍA DE OBRAS PÚBLICAS


SECRETARIO DE OBRAS PÚBLICAS

MPRU ING. ROGELIO AVENDAÑO GARCÍA
 DIRECTOR DE CONSTRUCCIÓN




ARQ. EDGAR ABRAHAM JIMÉNEZ VEGA
 DIRECTOR DE PROYECTOS

ING. JUAN GABRIEL MARTÍNEZ LÓPEZ

OBRA:	PAVIMENTACIÓN CON PIEDRA NATURAL EN	PLANO:	006-SEC-03	FECHA:	MAR / 2024
	CALLE JUÁREZ		6 DE 8		
PLANO:	SECCIONES	ESC:	INDICADA	UBICACIÓN:	ENTRE CALLE MORELOS Y ZARAGOZA EN ZONA CENTRO
PROYECTO:	ING. FERNANDO M.	REVISÓ:	ARQ. ZAIRA V.		

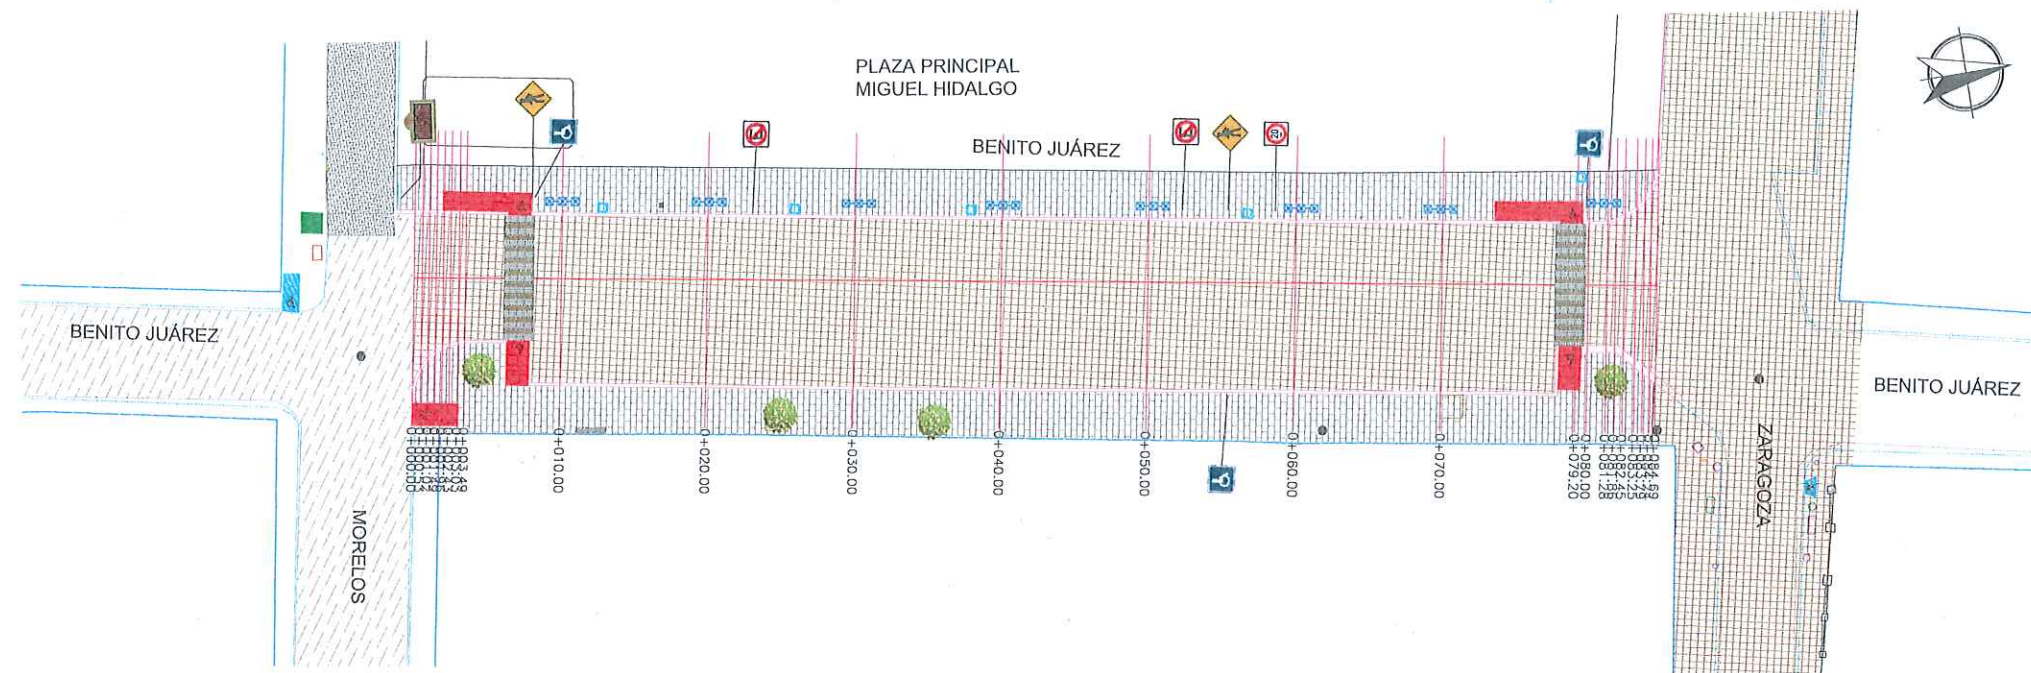


PLANTA SEÑALIZACIÓN
ESC. 1:500

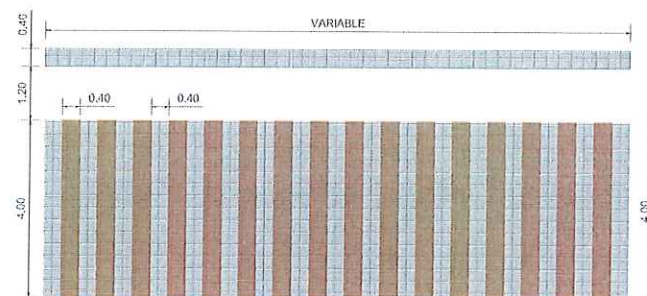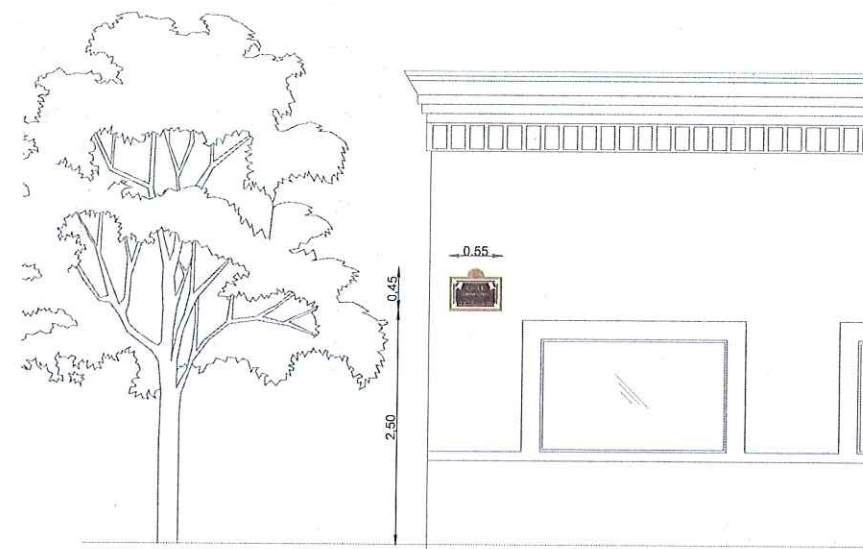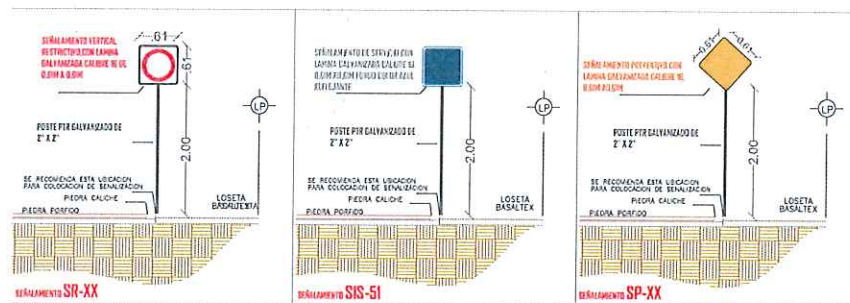

DETALLE CRUCE PEATONAL
PLANTA SIN / ESC

UBICACIÓN

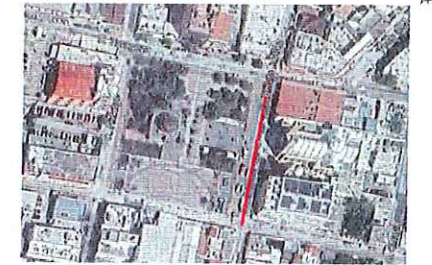

SIMBOLOGÍA SEÑALIZACIÓN

	Nomenclatura de calle
	Señal de cruce de peatón SP-32
	Señal de límite de velocidad SR-9
	Señal de estacionamiento de discapacitados SIS-51
	Señal de prohibido estacionarse SR-22



GOBIERNO MUNICIPAL DE
REYNOSA
ADMINISTRACIÓN 2021 - 2024

R. AYUNTAMIENTO DE REYNOSA, TAM.
SECRETARÍA DE OBRAS PÚBLICAS


SECRETARIO DE OBRAS PÚBLICAS

MPRU ING. ROGELIO AVENDAÑO GARCÍA
DIRECTOR DE CONSTRUCCIÓN

ARQ. EDGAR ABRAHAM JIMÉNEZ VEGA
DIRECTOR DE PROYECTOS

ING. JUAN GABRIEL MARTÍNEZ LÓPEZ

OBRA: PAVIMENTACIÓN CON PIEDRA NATURAL EN CALLE JUÁREZ	PLANO: 007-SEÑ-01 7 DE 7	FECHA: MAR / 2024
PLANO: SEÑALIZACION	ESC: 1:500	UBICACIÓN: ENTRE CALLE MORELOS Y ZARAGOZA EN ZONA CENTRO
PROYECTO ING. FERNANDO M.	REVISÓ ARQ. ZAIRA V.	

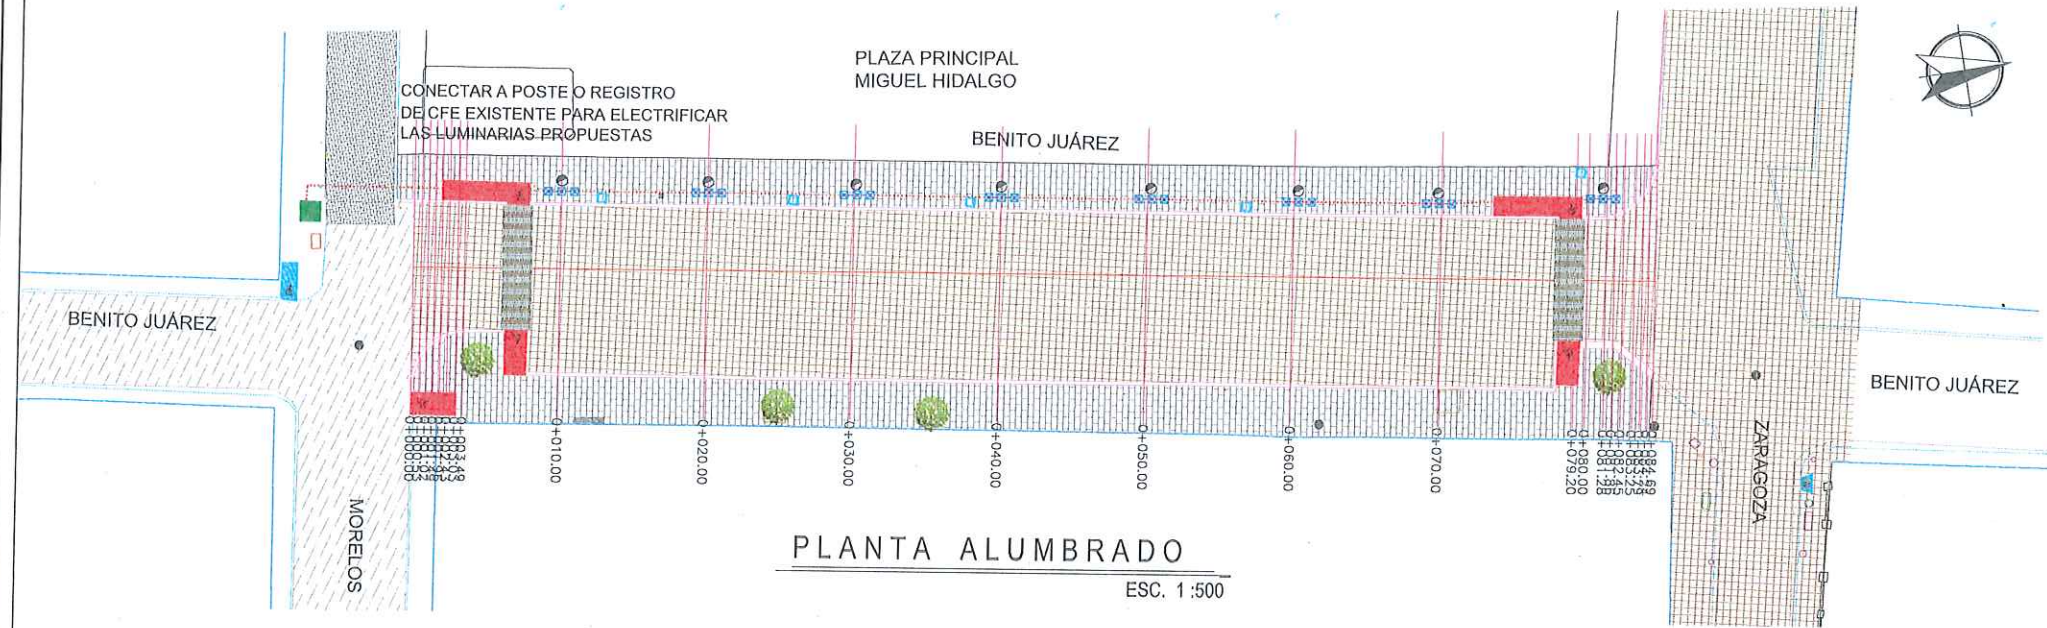

LUMINARIA LED MODELO JUÁREZ, POTENCIA 130 W, DE 90 X 41 CM, PROTECCIÓN IP66 & IK10, EFICIENCIA 140 lW, TEMPERATURA DE COLOR 5000K, ILUMINACIÓN SEMI-CALIDA.

POSTE PARA ALUMBRADO PUBLICO MODELO JUÁREZ, TRIPLE DE 4.00 M DE ALTURA.



PEDESTAL TRAPEZOIDAL DE CONCRETO F'C 200 KG/CM2

PLATAFORMA ÚNICA

ANDADOR PEATONAL

DETALLE DE LUMINARIA

SIN / ESC

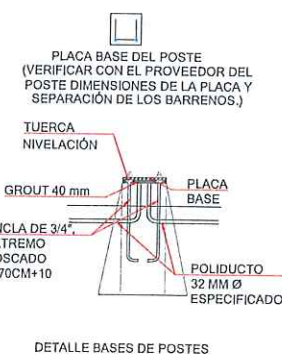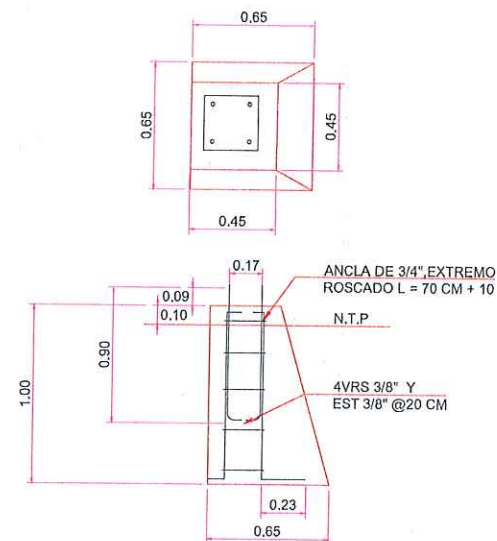

DETALLE DE ALUMBRADO

SIN / ESC

TAPA DE CONCRETO POLIMÉRICO



REGISTRO ELÉCTRICO CILÍNDRICO PARA ALUMBRADO PUBLICO CON ARO Y TAPA DE CONCRETO POLIMÉRICO, DOBLE TORNILLO Y CUERPO DE PVC DE DIÁMETRO DE 30 CM., CON ALTURA DE 40 CM.

DETALLE REGISTRO ELÉCTRICO



SIMBOLOGÍA ALUMBRADO

	ALUMBRADO PROPUESTO
	CANALIZACIÓN SUBTERRÁNEA
	REGISTRO ELÉCTRICO
	REGISTRO ELÉCTRICO EXISTENTE
	CONTENEDOR DE BASURA



GOBIERNO MUNICIPAL DE
REYNOSA
ADMINISTRACIÓN 2021 - 2024

R. AYUNTAMIENTO DE REYNOSA, TAM.
SECRETARÍA DE OBRAS PÚBLICAS

SECRETARIO DE OBRAS PÚBLICAS

MPRU ING. ROGELIO AVENDAÑO GARCÍA
DIRECTOR DE CONSTRUCCIÓN

ARQ. EDGAR ABRAHAM JIMÉNEZ VEGA
DIRECTOR DE PROYECTOS

ING. JUAN GABRIEL MARTÍNEZ LÓPEZ

OBRA: PAVIMENTACIÓN CON PIEDRA NATURAL EN CALLE JUÁREZ	PLANO: 008-ALU-01 8 DE 8	FECHA: MAR / 2024
PLANO: ALUMBRADO	ESC: 1:500	UBICACIÓN: ENTRE CALLE MORELOS Y ZARAGOZA EN ZONA CENTRO
PROYECTO ING. FERNANDO M.	REVISÓ ARQ. ZAIRA V.	