



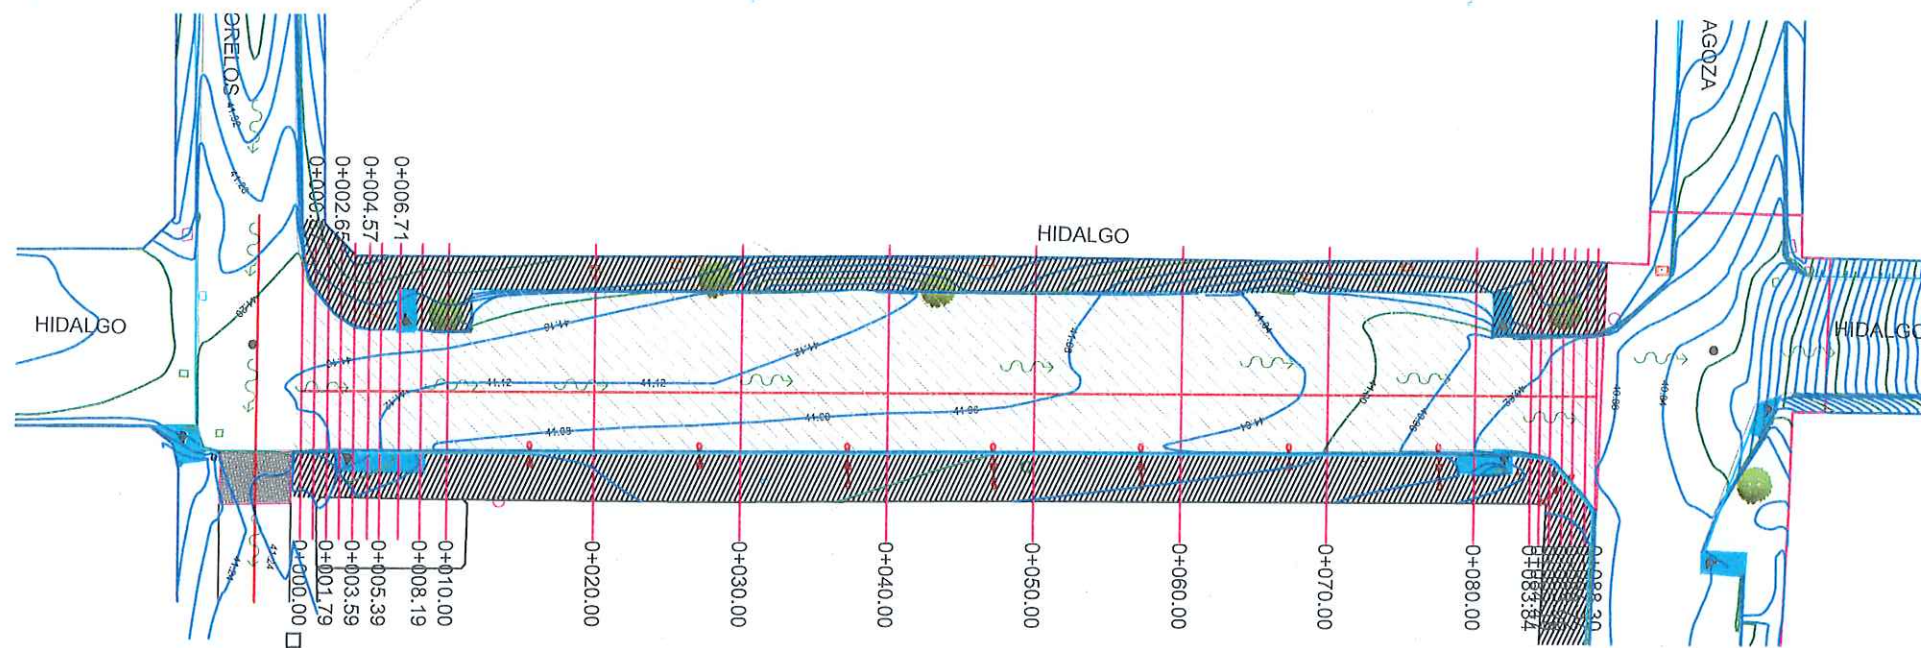

PLANTA TOPOGRAFICA
ESC. 1:500

CUADRO DE CONSTRUCCION DE EJE						
LADO		RUMBO	DISTANCIA	V	COORDENADAS	
EST	PV				X	Y
PST+0+000.00	PST+0+088.30	N 09°49'52.00" E	88.305	PST+0+000.00 PST+0+088.30	572,852.3552 572,867.4432	2,888,133.0032 2,888,220.0112
LONGITUD = 88.305m						

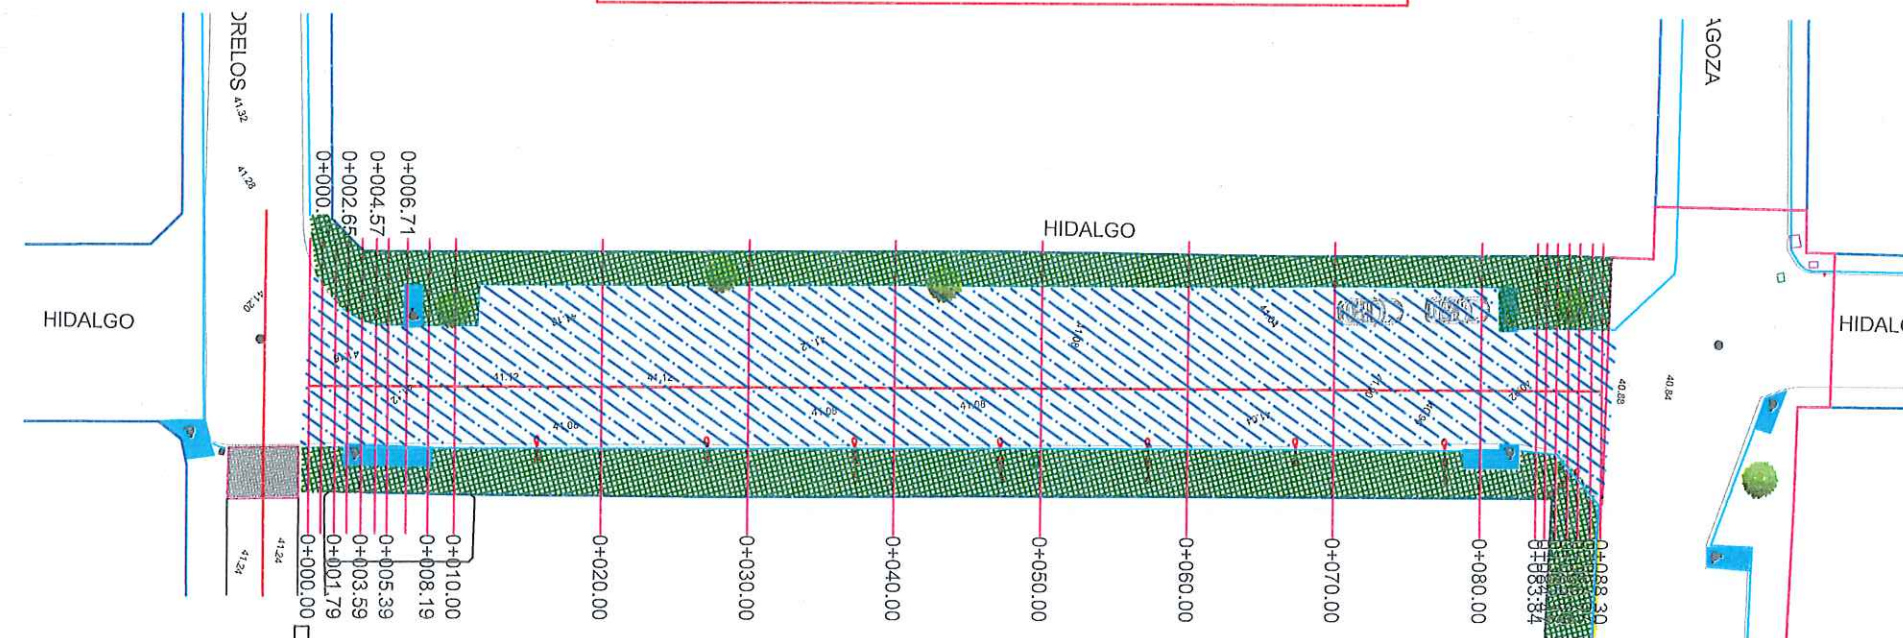

PLANTA DEMOLICIONES
ESC. 1:500

SIMBOLOGÍA	
	CONCRETO ESTAMPADO EXISTENTE
	BOLARDOS EXISTENTE.
	ÁRBOL EXISTENTE.
	LUMINARIA A RETIRAR
	INDICA PARAMENTO.
	GUARNICION EXISTENTE
	ASFALTO EXISTENTE
	RAMPA EXISTENTE
	BANQUETA EXISTENTE
	DEMOLICIONES
	ESCURRIMIENTO NATURAL.
	POZO DE VISITA.
	CURVAS DE NIVEL
	REGISTRO SANITARIO
	REGISTRO CFE
	REGISTRO TELMEX



NOTAS GENERALES

- 1.- LAS COORDENADAS PLANTEADAS SON ARBITRARIAS
- 2.- ACOTACIONES EN METROS.
- 3.- VER DETALLES GEOMÉTRICO EN PLANO GEO-01



R. AYUNTAMIENTO DE REYNOSA, TAM.
SECRETARÍA DE OBRAS PÚBLICAS


SECRETARIO DE OBRAS PÚBLICAS

MPRU ING. ROGELIO AVENDAÑO GARCÍA
DIRECTOR DE CONSTRUCCIÓN


ARQ. EDGAR ABRAHAM JIMÉNEZ VEGA
DIRECTOR DE PROYECTOS

ING. JUAN GABRIEL MARTÍNEZ LÓPEZ


OBRA: PAVIMENTACIÓN CON PIEDRA NATURAL EN CALLE HIDALGO		PLANO: 001-TOP-01 1 DE 8	FECHA: MAR / 2024
PLANO: TOPOGRÁFICO Y DEMOLICIÓN	ESC: 1:500	UBICACIÓN: ENTRE CALLE ZARAGOZA Y CALLE MORELOS EN ZONA CENTRO EN EL MUNICIPIO DE REYNOSA, TAMAULIPAS	
PROYECTÓ 		REVISÓ 	
ING. FERNANDO M.		ARQ. ZAIRA V.	

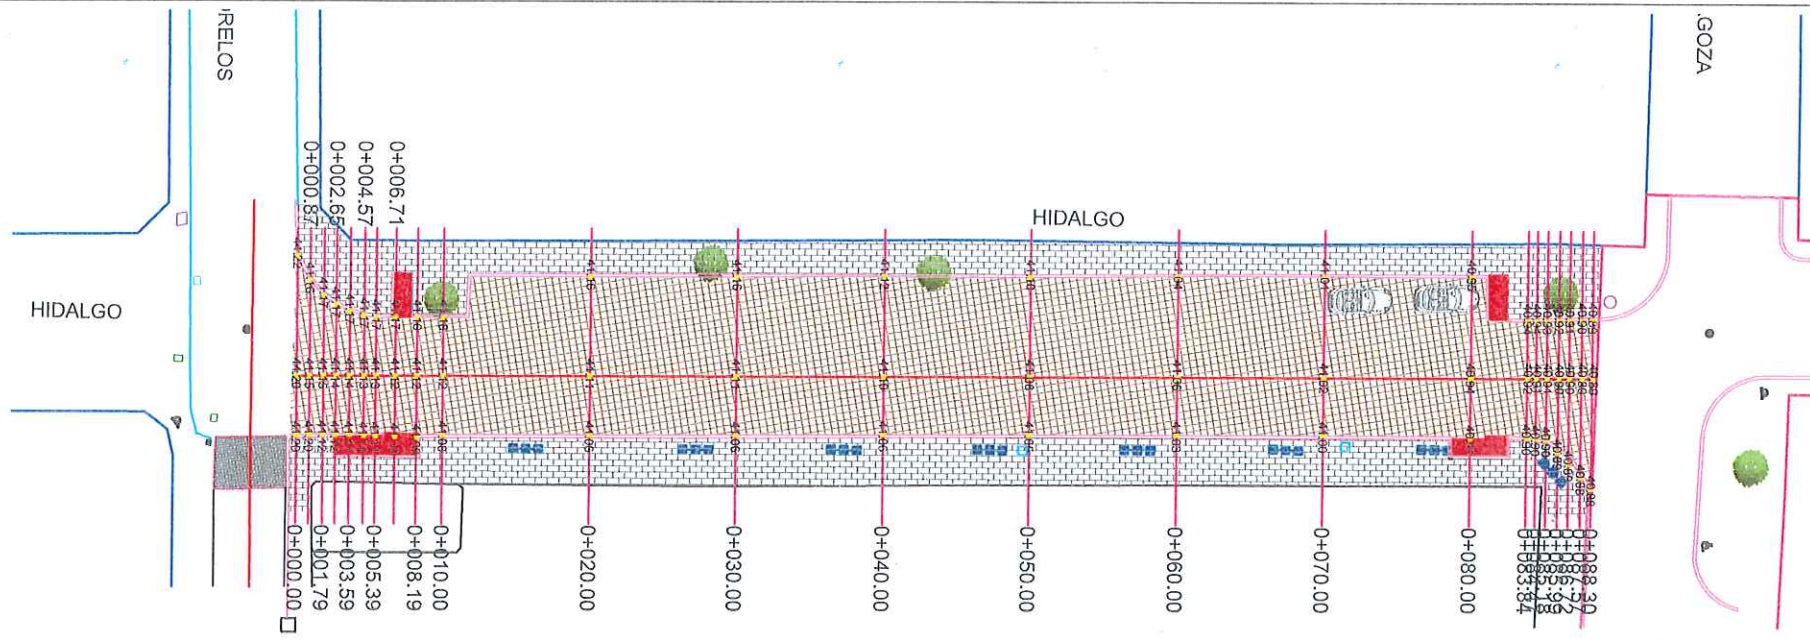

PLANTA GEOMETRICA
ESC. 1:500

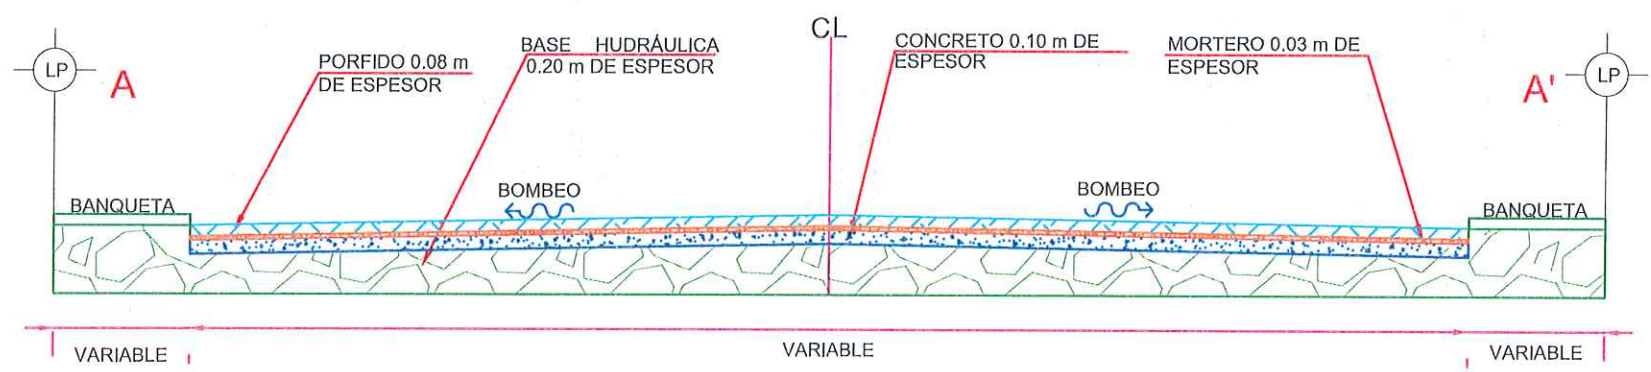

SECCIÓN TRANSVERSAL A-A'
CORTE SIN / ESC.

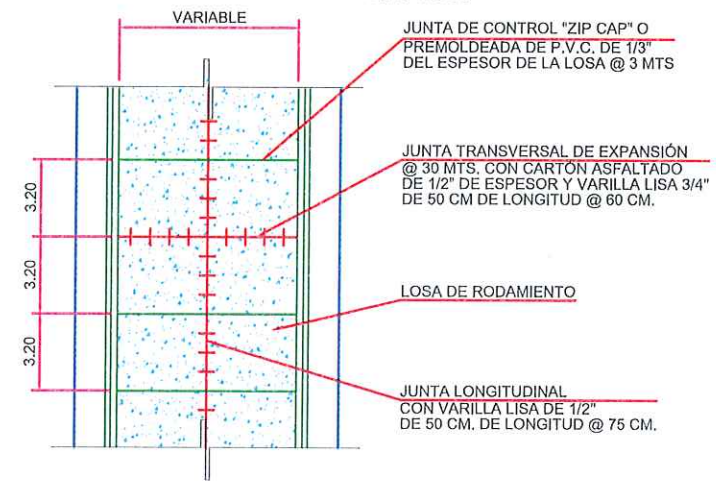

DETALLE DE JUNTAS
ISOMETRÍA SIN / ESC.



SIMBOLOGÍA

	PORFIDO ROJO DE 20 CM X 20 CM
	PORFIDO GRIS DE 20 CM X 20 CM
	PROYECCIÓN DE RAMPAS
	BANQUETA EXISTENTE
	GUARNICION DE PROYECTO CON PORFIDO DE 10 CM X 10 CM X 8 CM



R. AYUNTAMIENTO DE REYNOSA, TAM.
SECRETARÍA DE OBRAS PÚBLICAS


SECRETARIO DE OBRAS PÚBLICAS

MPRU ING. ROGELIO AVENDAÑO GARCÍA
DIRECTOR DE CONSTRUCCIÓN


ARQ. EDGAR ABRAHAM JIMÉNEZ VEGA
DIRECTOR DE PROYECTOS

ING. JUAN GABRIEL MARTÍNEZ LÓPEZ


OBRA: PAVIMENTACIÓN CON PIEDRA NATURAL EN CALLE HIDALGO	PLANO: 002-GEO-01 2 DE 8	FECHA: MAR / 2024
PLANO: GEOMÉTRICO	ESC: 1:500	UBICACIÓN: ENTRE CALLE ZARAGOZA Y CALLE MORELOS EN ZONA CENTRO EN EL MUNICIPIO DE REYNOSA, TAMAULIPAS
PROYECTÓ ING. FERNANDO M.	REVISÓ ARQ. ZAIRA V.	

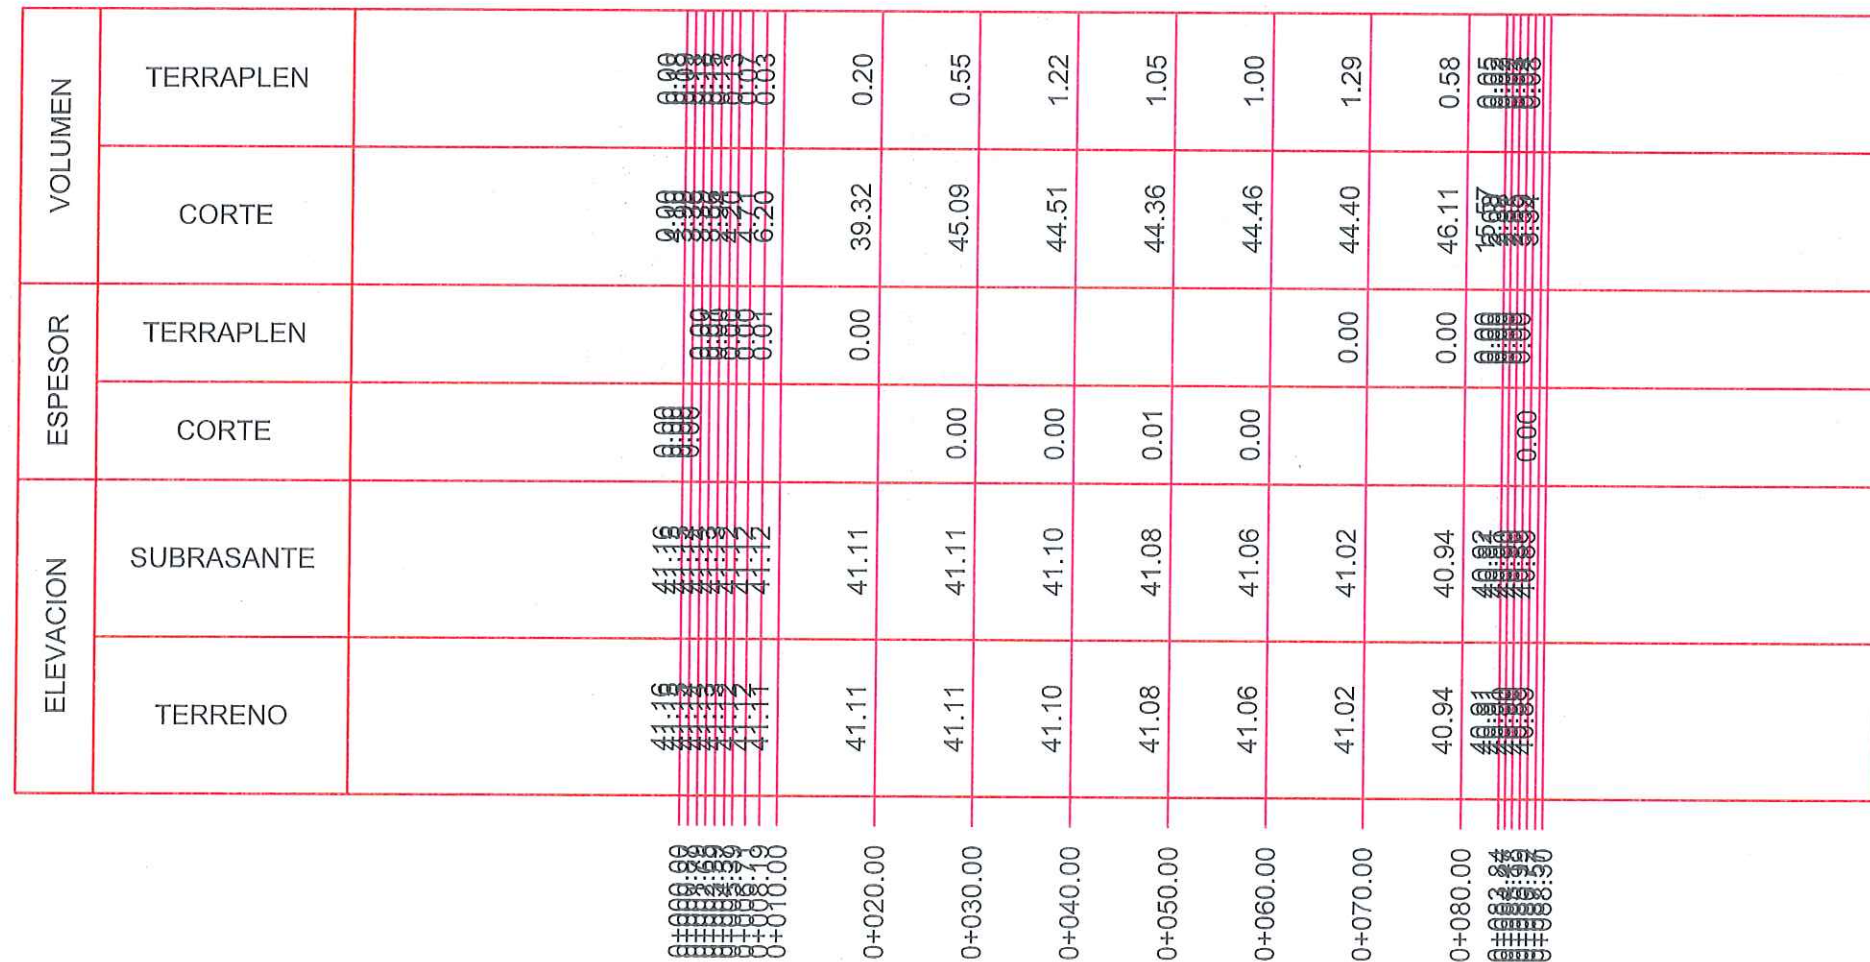


UBICACIÓN		
		
NOTAS GENERALES		
1.- LAS COORDENADAS PLANTEADAS SON ARBITRARIAS		
2.- ACOTACIONES EN METROS.		
3.- VER DETALLES GEOMÉTRICO EN PLANO GEO-01		
 GOBIERNO MUNICIPAL DE REYNOSA ADMINISTRACIÓN 2021-2024		
R. AYUNTAMIENTO DE REYNOSA, TAM. SECRETARÍA DE OBRAS PÚBLICAS		
SECRETARIO DE OBRAS PÚBLICAS		
MPRU ING. ROGELIO AVENDAÑO GARCÍA DIRECTOR DE CONSTRUCCIÓN		
ARQ. EDGAR ABRAHAM JIMÉNEZ VEGA DIRECTOR DE PROYECTOS		
 ING. JUAN GABRIEL MARTÍNEZ LÓPEZ		
OBRA: PAVIMENTACIÓN CON PIEDRA NATURAL EN CALLE HIDALGO	PLANO: 004-PER-01 3 DE 8	FECHA: MAR / 2024
PLANO: PERFIL	ESC: 1:750	UBICACIÓN: ENTRE CALLE ZARAGOZA Y CALLE MORELOS EN ZONA CENTRO EN EL MUNICIPIO DE REYNOSA, TAMAULIPAS
PROYECTÓ  ING. FERNANDO M.	REVISÓ  ARQ. ZAIRA V.	

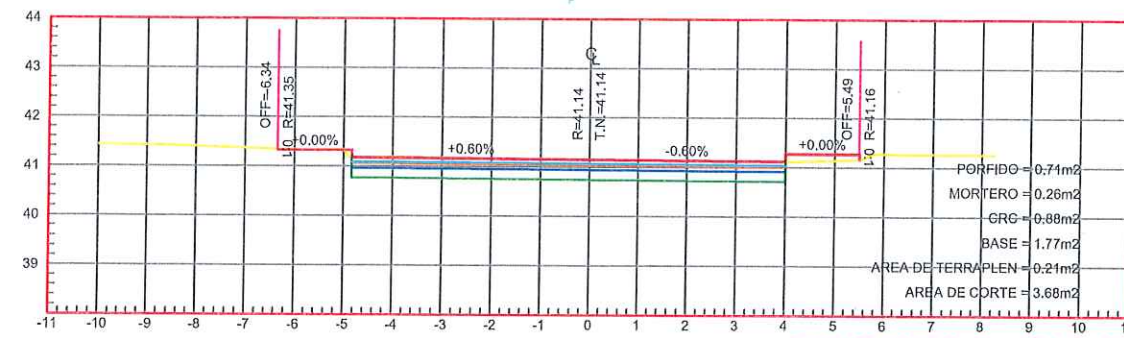


ESTACION 0+002.65
ESCALA HORIZONTAL 1 : 100
ESCALA VERTICAL 1 : 100

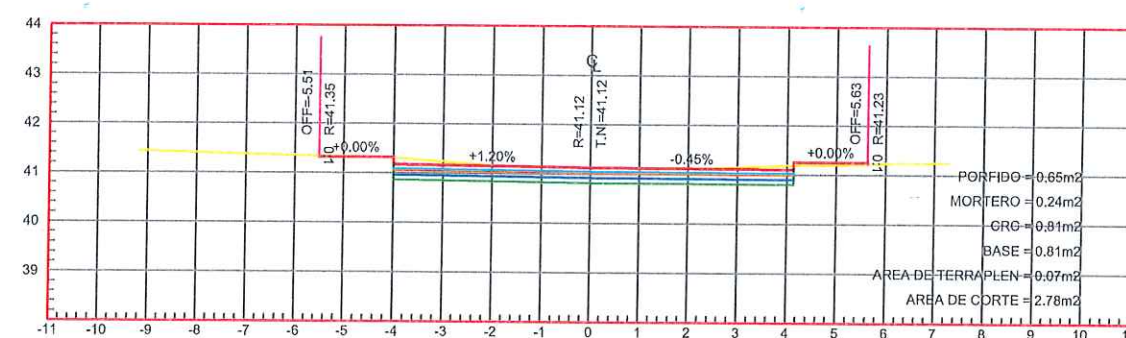


ESTACION 0+006.71
ESCALA HORIZONTAL 1 : 100
ESCALA VERTICAL 1 : 100

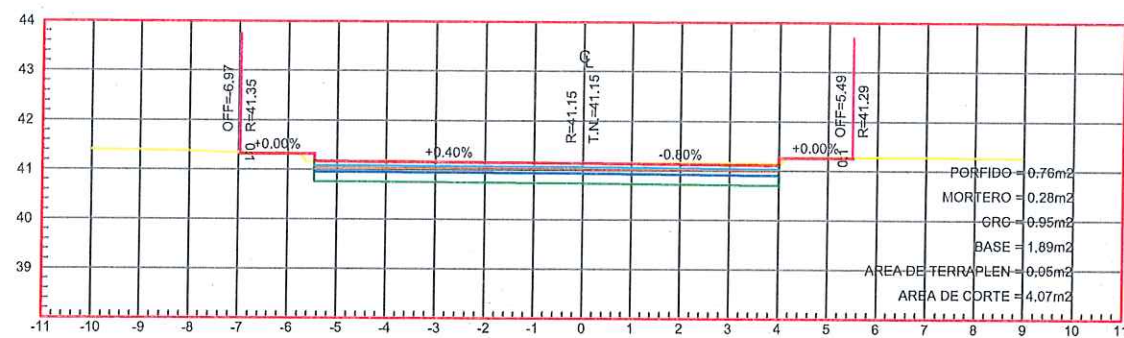


ESTACION 0+001.79
ESCALA HORIZONTAL 1 : 100
ESCALA VERTICAL 1 : 100

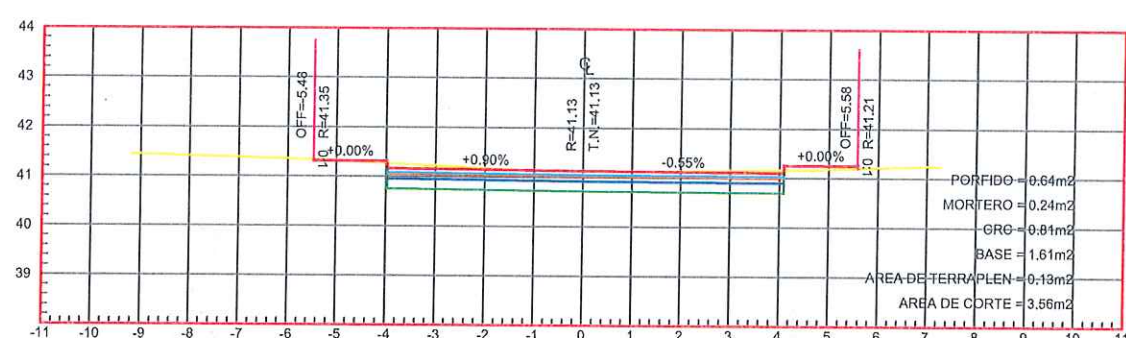

ESTACION 0+005.39
ESCALA HORIZONTAL 1 : 100
ESCALA VERTICAL 1 : 100

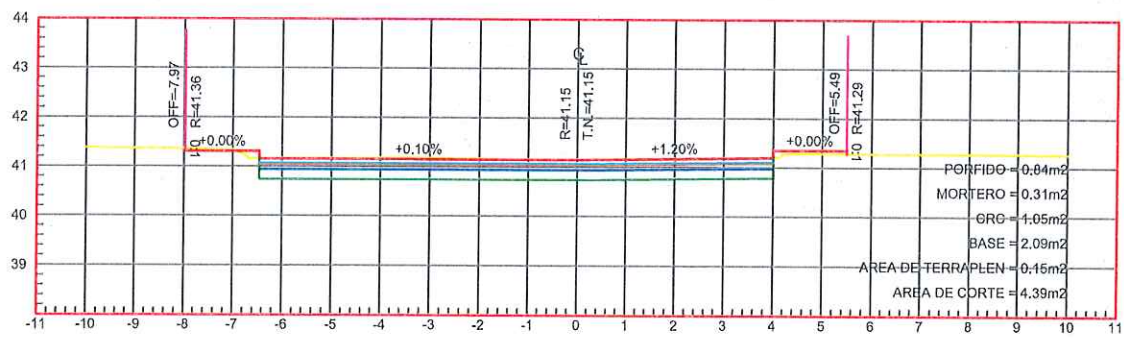


ESTACION 0+000.87
ESCALA HORIZONTAL 1 : 100
ESCALA VERTICAL 1 : 100

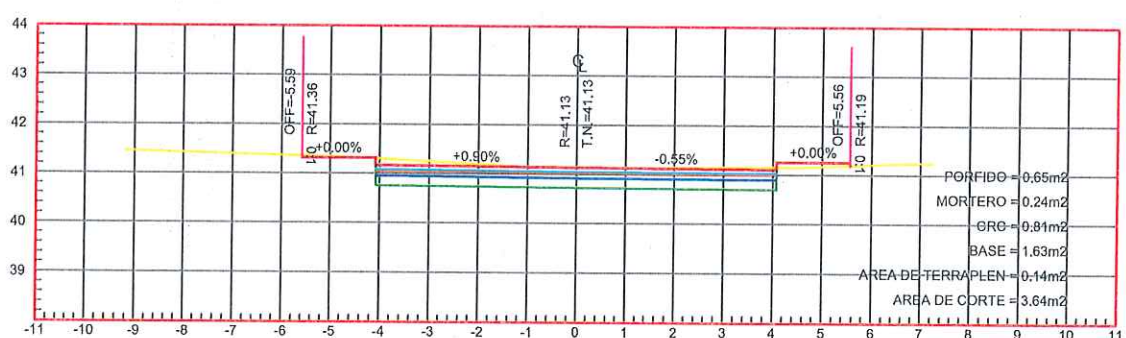

ESTACION 0+004.57
ESCALA HORIZONTAL 1 : 100
ESCALA VERTICAL 1 : 100



ESTACION 0+000.00
ESCALA HORIZONTAL 1 : 100
ESCALA VERTICAL 1 : 100

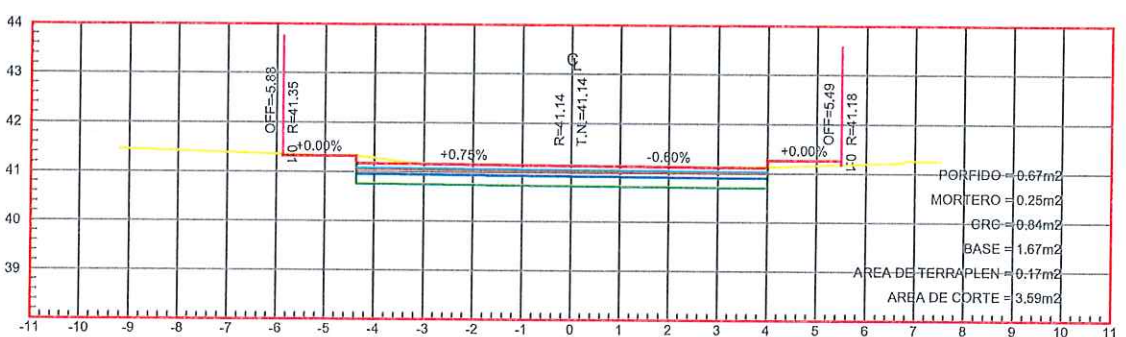

ESTACION 0+003.59
ESCALA HORIZONTAL 1 : 100
ESCALA VERTICAL 1 : 100

UBICACIÓN



NOTAS GENERALES

- 1.- LAS COORDENADAS PLANTEADAS SON ARBITRARIAS
- 2.- ACOTACIONES EN METROS.
- 3.- VER DETALLES GEOMÉTRICO EN PLANO GEO-01



GOBIERNO MUNICIPAL DE
REYNOSA
ADMINISTRACIÓN 2021-2024

R. AYUNTAMIENTO DE REYNOSA, TAM.
SECRETARÍA DE OBRAS PÚBLICAS

SECRETARIO DE OBRAS PÚBLICAS

MPRU ING. ROGELIO AVENDAÑO GARCÍA
DIRECTOR DE CONSTRUCCIÓN






ARQ. EDGAR ABRAHAM JIMÉNEZ VEGA
DIRECTOR DE PROYECTOS

ING. JUAN GABRIEL MARTÍNEZ LÓPEZ

OBRA: PAVIMENTACIÓN CON PIEDRA NATURAL EN
CALLE HIDALGO

PLANO: 005-SEC-01
FECHA: MAR / 2024
4 DE 8

PROYECTO: REVISÓ
ING. FERNANDO M. ARQ. ZAIRA V.

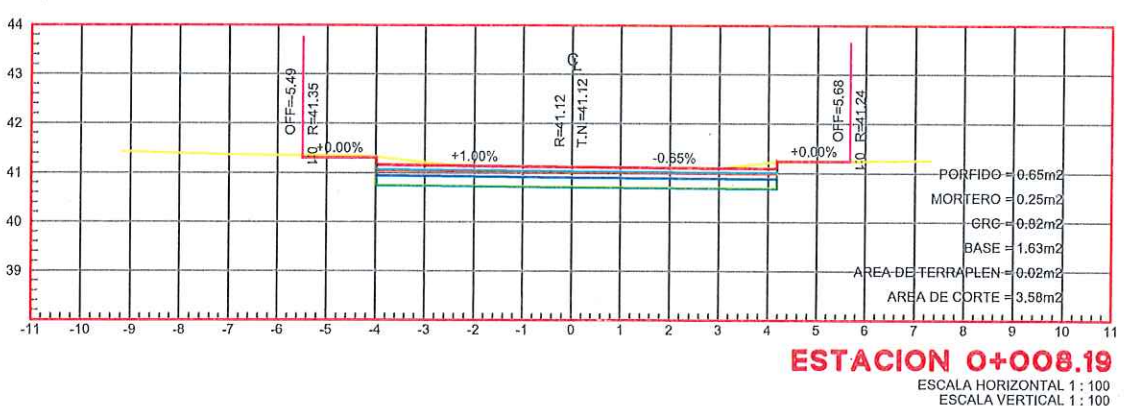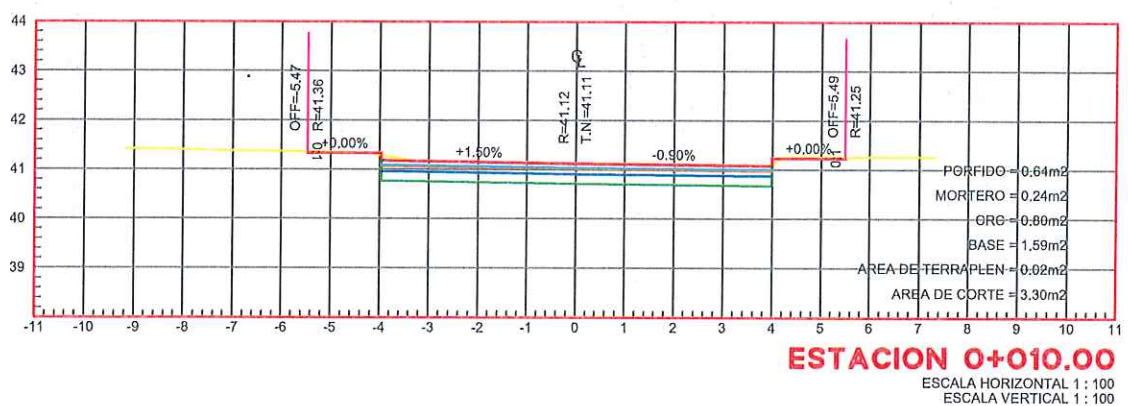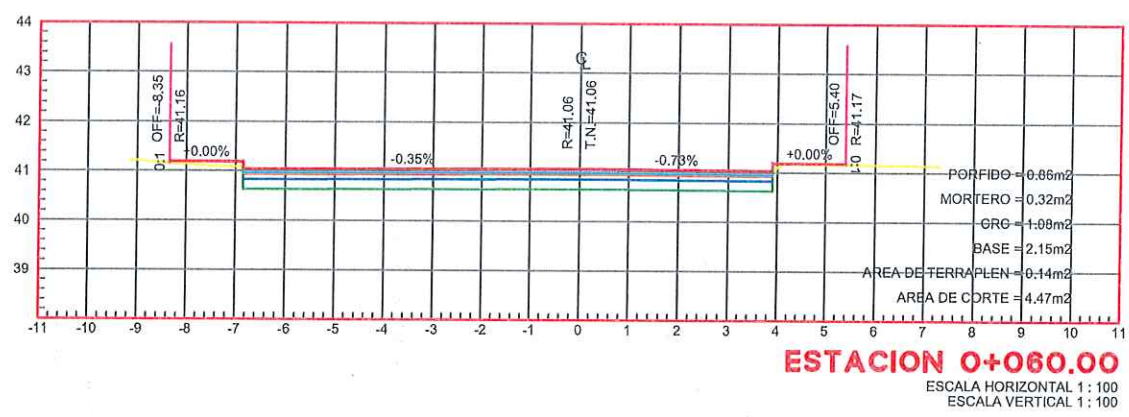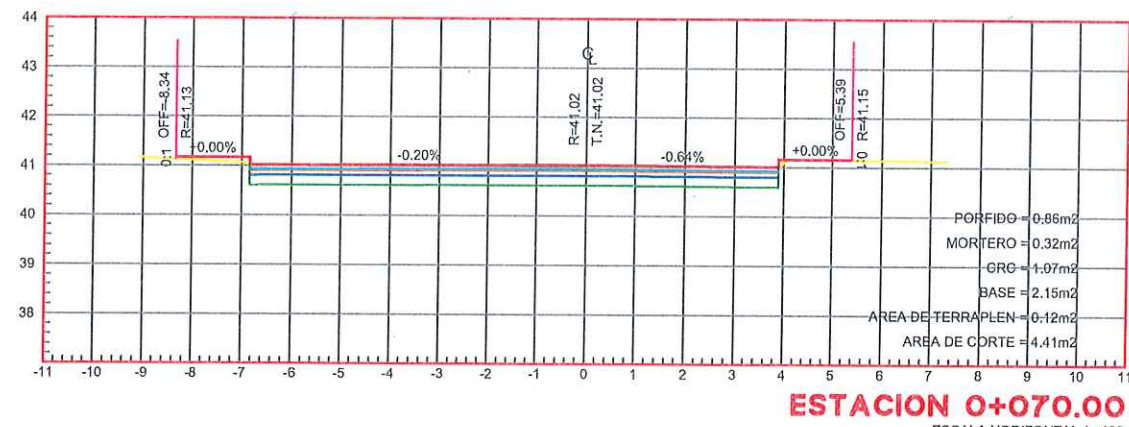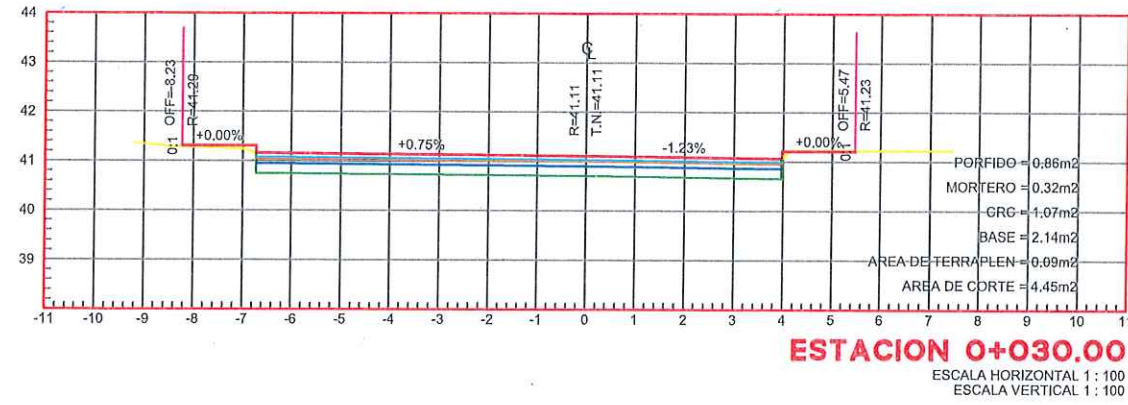

- NOTAS GENERALES**
- 1.- LAS COORDENADAS PLANTEADAS SON ARBITRARIAS
 - 2.- ACOTACIONES EN METROS.
 - 3.- VER DETALLES GEOMÉTRICO EN PLANO GEO-01




R. AYUNTAMIENTO DE REYNOSA, TAM.
 SECRETARÍA DE OBRAS PÚBLICAS
SECRETARIO DE OBRAS PÚBLICAS

MPRU ING. ROGELIO AVENDAÑO GARCÍA
DIRECTOR DE CONSTRUCCIÓN

ARQ. EDGAR ABRAHAM JIMÉNEZ VEGA
DIRECTOR DE PROYECTOS

ING. JUAN GABRIEL MARTÍNEZ LÓPEZ

OBRA: PAVIMENTACIÓN CON PIEDRA NATURAL EN CALLE HIDALGO		PLANO: 005-SEC-02 5 DE 8	FECHA: MAR / 2024
PLANO: SECCIONES	ESC: INDICADA	UBICACIÓN: ENTRE CALLE ZARAGOZA Y CALLE MORELOS EN ZONA CENTRO EN EL MUNICIPIO DE REYNOSA, TAMAULIPAS	
PROYECTO ING. FERNANDO M.		REVISÓ ARQ. ZAIRA V.	

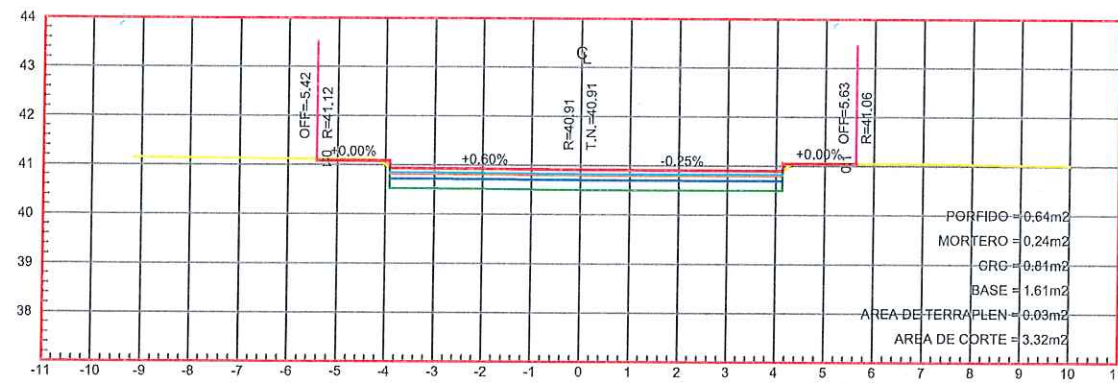


ESTACION 0+085.18

ESCALA HORIZONTAL 1 : 100
ESCALA VERTICAL 1 : 100




ESTACION 0+088.30

ESCALA HORIZONTAL 1 : 100
ESCALA VERTICAL 1 : 100

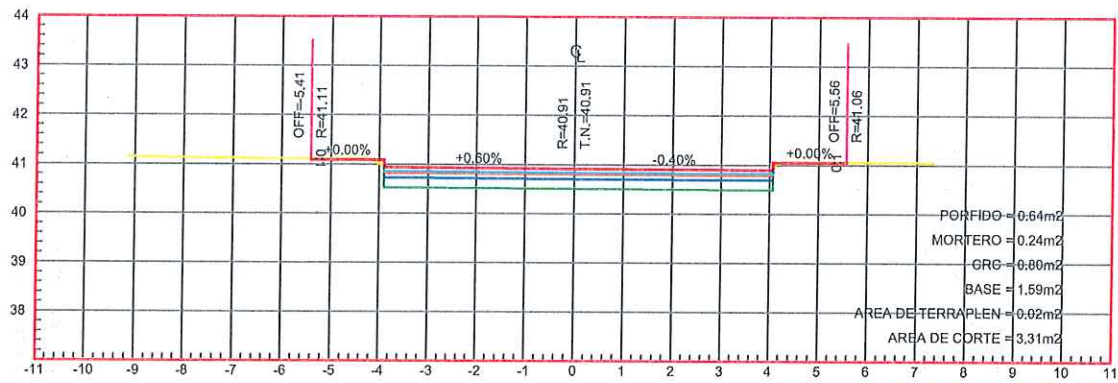


ESTACION 0+084.47

ESCALA HORIZONTAL 1 : 100
ESCALA VERTICAL 1 : 100

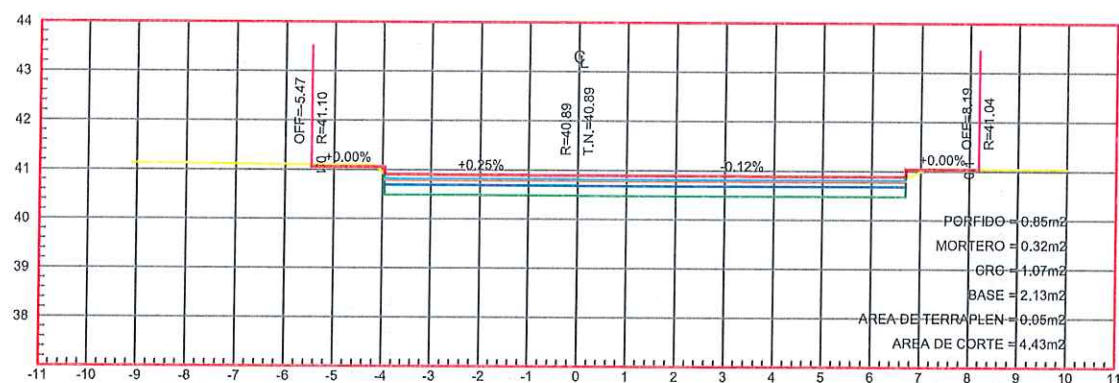

ESTACION 0+087.57

ESCALA HORIZONTAL 1 : 100
ESCALA VERTICAL 1 : 100

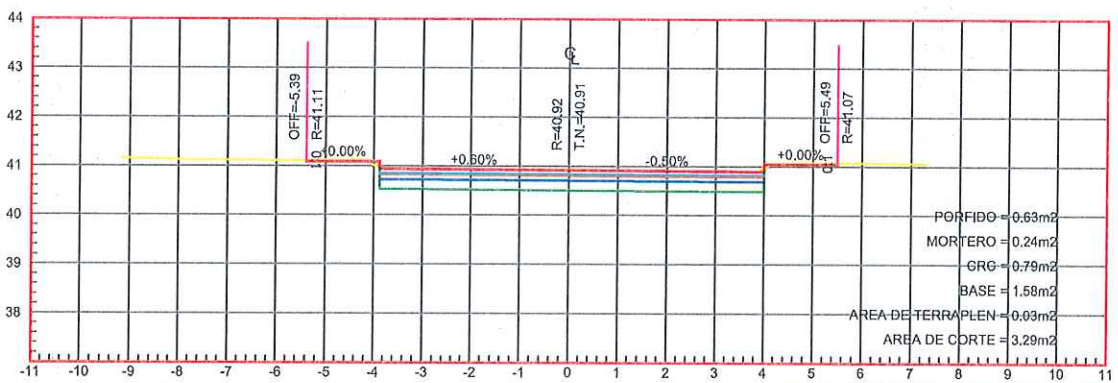


ESTACION 0+083.84

ESCALA HORIZONTAL 1 : 100
ESCALA VERTICAL 1 : 100




ESTACION 0+086.72

ESCALA HORIZONTAL 1 : 100
ESCALA VERTICAL 1 : 100

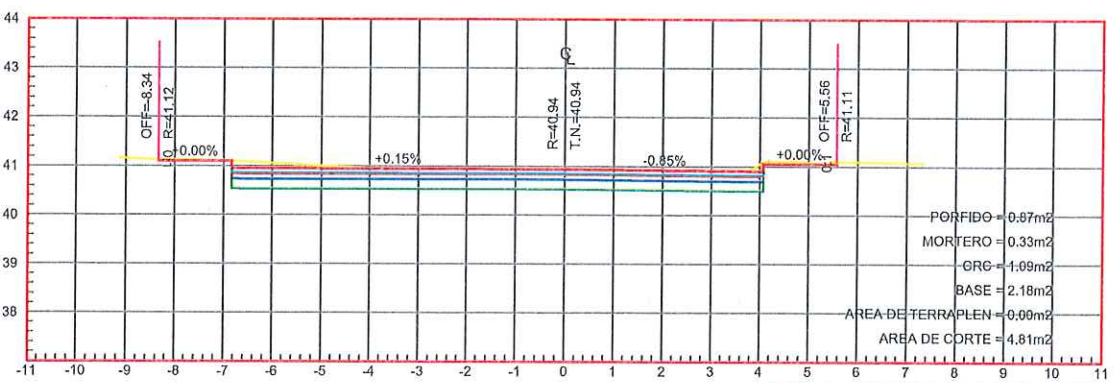

ESTACION 0+080.00

ESCALA HORIZONTAL 1 : 100
ESCALA VERTICAL 1 : 100

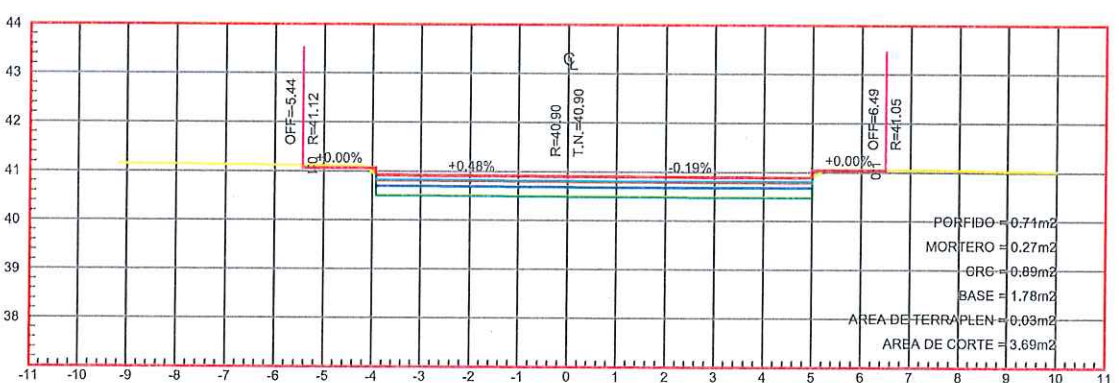

ESTACION 0+085.99

ESCALA HORIZONTAL 1 : 100
ESCALA VERTICAL 1 : 100

UBICACIÓN



NOTAS GENERALES

- 1.- LAS COORDENADAS PLANTEADAS SON ARBITRARIAS
- 2.- ACOTACIONES EN METROS.
- 3.- VER DETALLES GEOMÉTRICO EN PLANO GEO-01



GOBIERNO MUNICIPAL DE
REYNOSA
ADMINISTRACIÓN 2021-2024

R. AYUNTAMIENTO DE REYNOSA, TAM.
SECRETARÍA DE OBRAS PÚBLICAS

SECRETARIO DE OBRAS PÚBLICAS

MPRU ING. ROGELIO AVENDAÑO GARCÍA
DIRECTOR DE CONSTRUCCIÓN


ARQ. EDGAR ABRAHAM JIMÉNEZ VEGA
DIRECTOR DE PROYECTOS

ING. JUAN GABRIEL MARTÍNEZ LÓPEZ

OBRA: PAVIMENTACIÓN CON PIEDRA NATURAL EN
CALLE HIDALGO

PLANO: 006-SEC-02
FECHA: MAR / 2024
6 DE 7

PROYECTA: ING. FERNANDO M.
REVISÓ: ARQ. ZAIRA V.

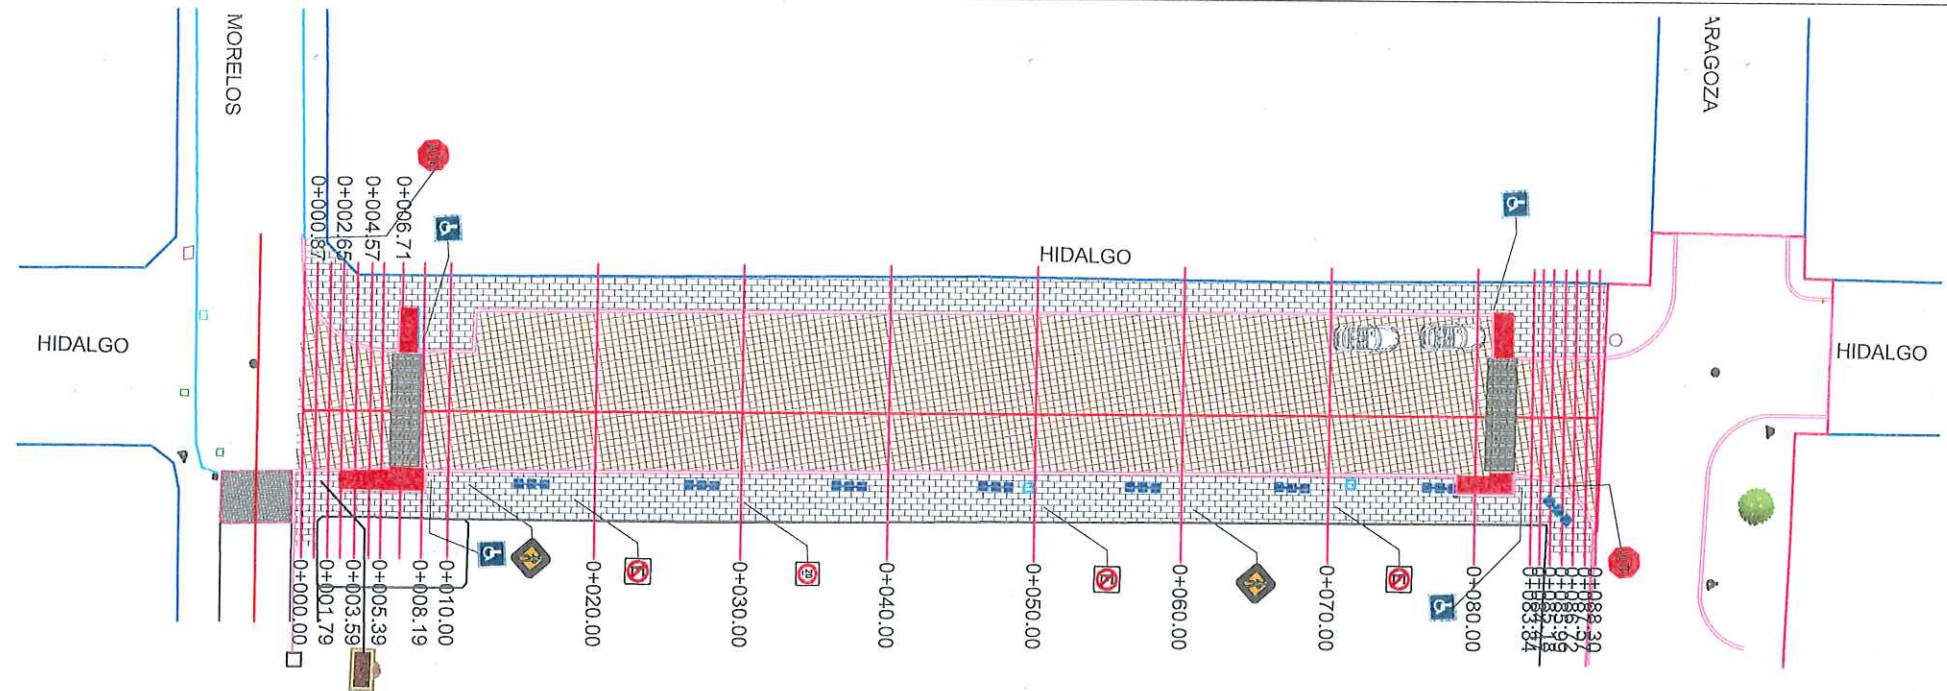


SIMBOLOGÍA SEÑALIZACIÓN	
	Nomenclatura de calle
	Señal de alto SR-6
	Señal de cruce de peatón SP-32
	Señal de límite de velocidad SR-9
	Señal de estacionamiento de discapacitados SIS-51
	Señal de prohibido estacionarse SR-22




NOTAS GENERALES

1. ACOTACIONES EN METROS, EXCEPTO LA INDICADA.
2. EL SEÑALAMIENTO TIENE POR OBJETO ORIENTAR A LOS USUARIOS EN LA UBICACIÓN DE SITIO QUE SE TRATE DENTRO DE LA CIUDAD.
3. DEBEN DE SER RECTANGULARES CON SU MAYOR DIMENSIÓN EN HORIZONTAL.
4. SE DEBEN DE FIJAR EN POSTES COLOCADOS SOBRE LA BANQUETA EN EL LUGAR MAS VISIBLE DE LAS ESQUINAS DE LAS VIALIDADES URBANAS.
5. EL FONDO DE PAPEL REFLEJANTE DEBERÁ SER GRADO DE INGENIERÍA.
6. NO SE PERMITIRÁ EL COLADO DE BANQUETAS, SIANTES NO SE HA COLOCADO EL POSTE DE SEÑALAMIENTO, NI QUE ESTOS SE COLOQUEN EN LOS ACCESOS PARA DISCAPACITADOS.
7. DEBERÁN DE CUMPLIR CON LO ESTABLECIDO EN LA NORMA MEXICANA NOM-034-SCT2-2011 SEÑALAMIENTO HORIZONTAL Y VERTICAL DE CARRETERAS Y VIALIDADES URBANAS.

PLANTA SEÑALAMIENTO
ESC. 1:500

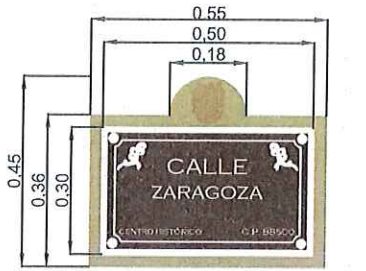

Detalle de nomenclatura
SIN / ESC

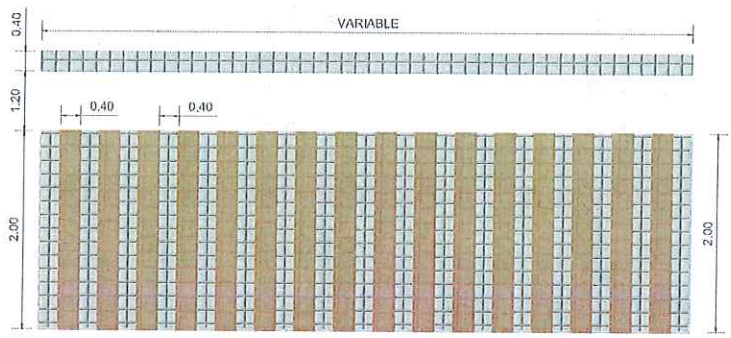

DETALLE CRUCE PEATONAL
PLANTA SIN / ESC




SEÑALAMIENTO Sis-51



SEÑALAMIENTO SR-22



SEÑALAMIENTO SR-6

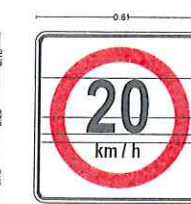


SEÑALAMIENTO SR-9




SEÑALAMIENTO SP-32




SEÑALAMIENTO SR-6

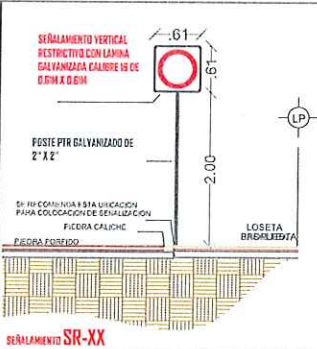


SEÑALAMIENTO SR-XX

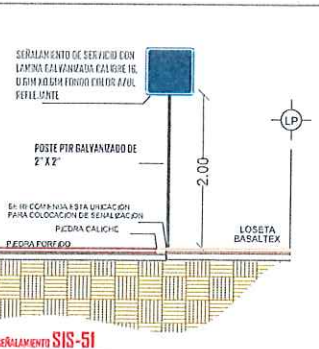

SEÑALAMIENTO SIS-51

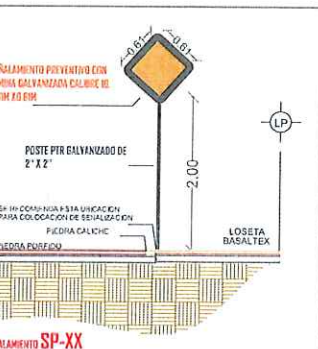

SEÑALAMIENTO SP-XX

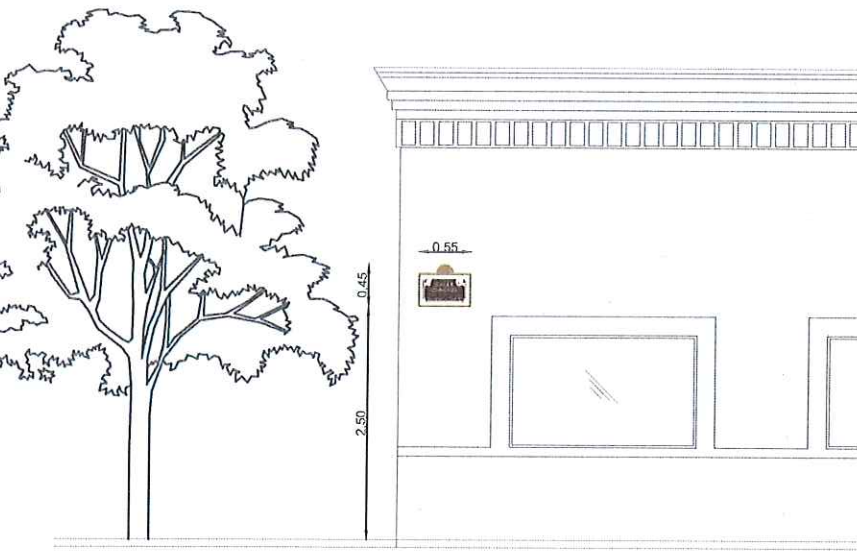

Detalle de nomenclatura
Sin / Esc



R. AYUNTAMIENTO DE REYNOSA, TAM.
SECRETARÍA DE OBRAS PÚBLICAS

SECRETARIO DE OBRAS PÚBLICAS

MPRU ING. ROGELIO AVENDAÑO GARCÍA
DIRECTOR DE CONSTRUCCIÓN


ARQ. EDGAR ABRAHAM JIMÉNEZ VEGA
DIRECTOR DE PROYECTOS

ING. JUAN GABRIEL MARTÍNEZ LÓPEZ

OBRA: PAVIMENTACIÓN CON PIEDRA NATURAL EN
CALLE HIDALGO

PLANO: 007-SEN-01
FECHA: MAR / 2024
7 DE 8

PROYECTO: REVISÓ
ING. FERNANDO M. ARQ. ZAIRÁ V.

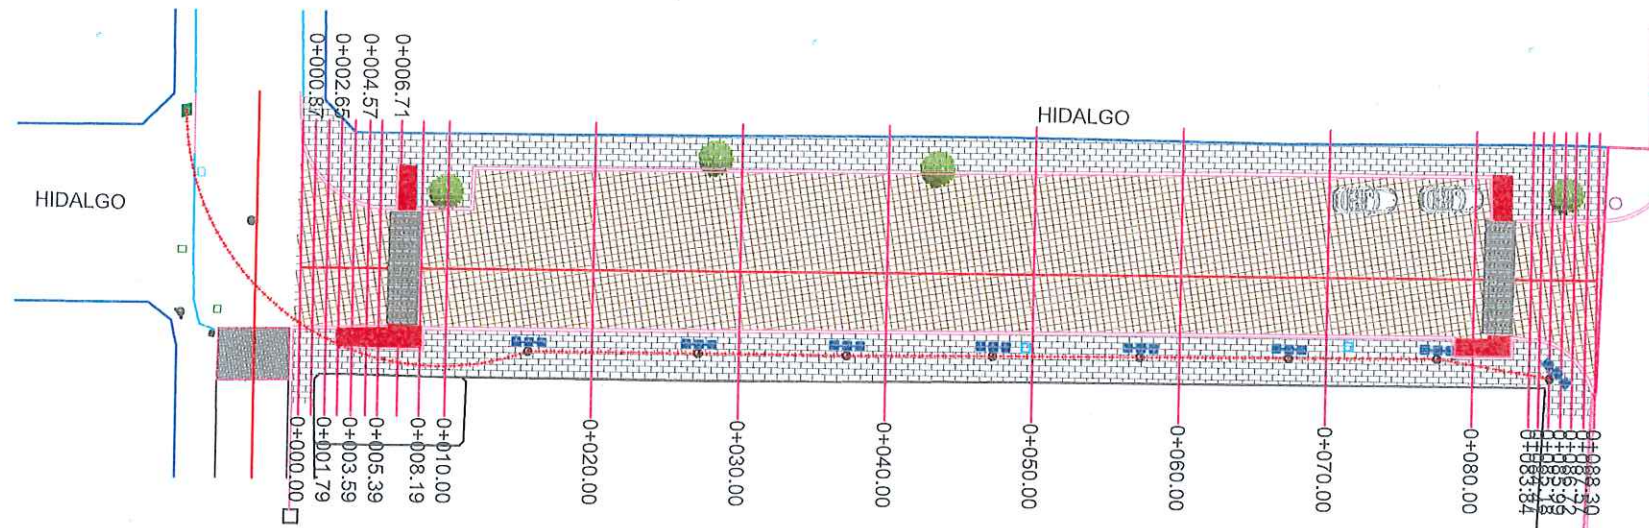

PLANTA LUMINARIA

ESC. 1:500

NOTAS GENERALES

1. ACOTACIONES EN METROS, EXCEPTO LA INDICADA.
2. LA INSTALACIÓN DEL POSTE, DEBERÁ HACERSE CON GRÚA PARA EVITAR DAÑARLO, NO SE PERMITIRÁ ESTA MANIOBRA POR MEDIO DE TIRFORS.
3. LA INSTALACIÓN DE LAS LÁMPARAS, DEBERÁ DE HACERSE CON GRÚA EQUIPADA CON CANASTILLA PARA EVITAR DAÑARLAS.
4. EN EL LUGAR ESPECIFICADO PARA LA COLOCACIÓN DE LAS LUMINARIAS, SE PROCEDERÁ A COLOCAR LAS BASES DE CONCRETO TRAPEZOIDALES CON F'C=200 kg/cm², CON CIMBRA DE MADERA CON ACABADO OCHAVADO EN LAS ARISTAS, TENIENDO UNA SECCIÓN DE DESPLANTE DE 65X65 cm Y ALTURA DE 1.00 m.
5. EL NIVEL DE LA CORONA DEL PEDESTAL DEBERÁ ESTAR A NIVEL DE LA BANQUETA.
6. NO SE PERMITIRÁ EL COLADO DE BANQUETAS, SI ANTES NO SE HA COLOCADO EL PEDESTAL Y EL REGISTRO ELÉCTRICO.
7. UNA VEZ LOCALIZADOS LOS POSTES DE LUMINARIAS EN EL LUGAR DEL TERRENO, SE PROCEDERÁ A INSTALAR LOS CONDUCTORES ELÉCTRICOS DE ACUERDO A PROYECTO.
8. CUANDO SE ALOJEN CONDUCTORES EN CHAROLAS O DUCTOS DONDE SEAN VISIBLES, DEBERÁN AGRUPARSE CON COLLARINES SUJETA A CABLES POR GRUPOS DE CIRCUITOS O POR TIPO DE INSTALACIÓN.
9. COLOCAR REGISTRO ELÉCTRICO NIVELADO A LA MISMA DE LA RASANTE DE LA BANQUETA, SE DEBERÁ INTRODUCIR LAS CANALIZACIONES EN AMBOS EXTREMOS DEL CUERPO DEL REGISTRO.


LUMINARIA LED MODELO JUÁREZ, POTENCIA 130 W, DE 90 X 41 CM, PROTECCIÓN IP66 & IK10, EFICIENCIA 140 l/w, TEMPERATURA DE COLOR 5000K, ILUMINACIÓN SEMI-CALIDA.

POSTE PARA ALUMBRADO PÚBLICO MODELO JUÁREZ TRIPLE DE 4.00 M DE ALTURA.

PEDESTAL TRAPEZOIDAL DE CONCRETO F'C 200 KG/CM²


PLATAFORMA ÚNICA

ANDADOR PEATONAL

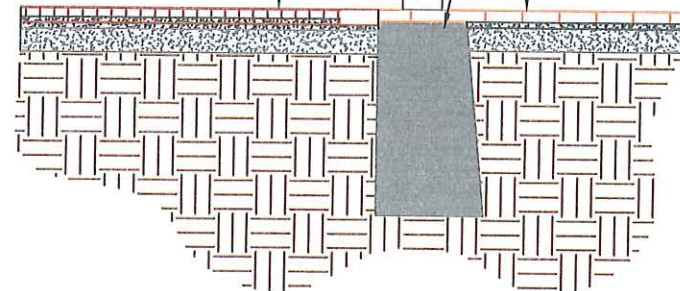

DETALLE DE LUMINARIA

SIN / ESC

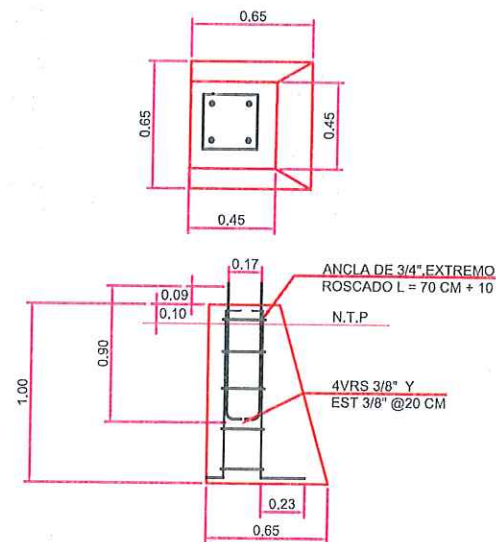

DETALLE DE PEDESTAL TRAPEZOIDAL

SECCIÓN SIN / ESC

PLACA BASE DEL POSTE (VERIFICAR CON EL PROVEEDOR DEL POSTE DIMENSIONES DE LA PLACA Y SEPARACIÓN DE LOS BARRENOS.)

TUERCA NIVELACIÓN

GROUT 40 mm

ANCLA DE 3/4" EXTREMO ROSCADO L=70CM+10

ANCLA DE 3/4" EXTREMO ROSCADO L=70CM+10

4VRS 3/8" Y EST 3/8" @20 CM

DETALLE BASES DE POSTES

DETALLE DE ALUMBRADO

SIN / ESC

TAPA DE CONCRETO POLIMÉRICO



REGISTRO ELÉCTRICO CILÍNDRICO PARA ALUMBRADO PÚBLICO CON ARO Y TAPA DE CONCRETO POLIMÉRICO, DOBLE TORNILLO Y CUERPO DE PVC DE DIÁMETRO DE 30 CM., CON ALTURA DE 40 CM.

DETALLE REGISTRO ELÉCTRICO

UBICACIÓN



SIMBOLOGÍA ALUMBRADO

	ALUMBRADO PROPUESTO
	CANALIZACIÓN SUBTERRÁNEA
	REGISTRO ELÉCTRICO
	REGISTRO ELÉCTRICO EXISTENTE
	CONTENEDOR DE BASURA



GOBIERNO MUNICIPAL DE
REYNOSA
ADMINISTRACIÓN 2021-2024

R. AYUNTAMIENTO DE REYNOSA, TAM.
SECRETARÍA DE OBRAS PÚBLICAS

SECRETARIO DE OBRAS PÚBLICAS

MPRU ING. ROGELIO AVENDAÑO GARCÍA
DIRECTOR DE CONSTRUCCIÓN

ARQ. EDGAR ABRAHAM JIMÉNEZ VEGA
DIRECTOR DE PROYECTOS

ING. JUAN GABRIEL MARTÍNEZ LÓPEZ

OBRA: PAVIMENTACIÓN CON PIEDRA NATURAL EN CALLE HIDALGO	PLANO: 008-LUM-01 8 DE 8	FECHA: MAR / 2024
PLANO: LUMINARIA	ESC: 1:500	UBICACIÓN: ENTRE CALLE ZARAGOZA Y CALLE MORELOS EN ZONA CENTRO EN EL MUNICIPIO DE REYNOSA, TAMAULIPAS
PROYECTO ING. FERNANDO M.	REVISÓ ARQ. ZAIRA V.	