


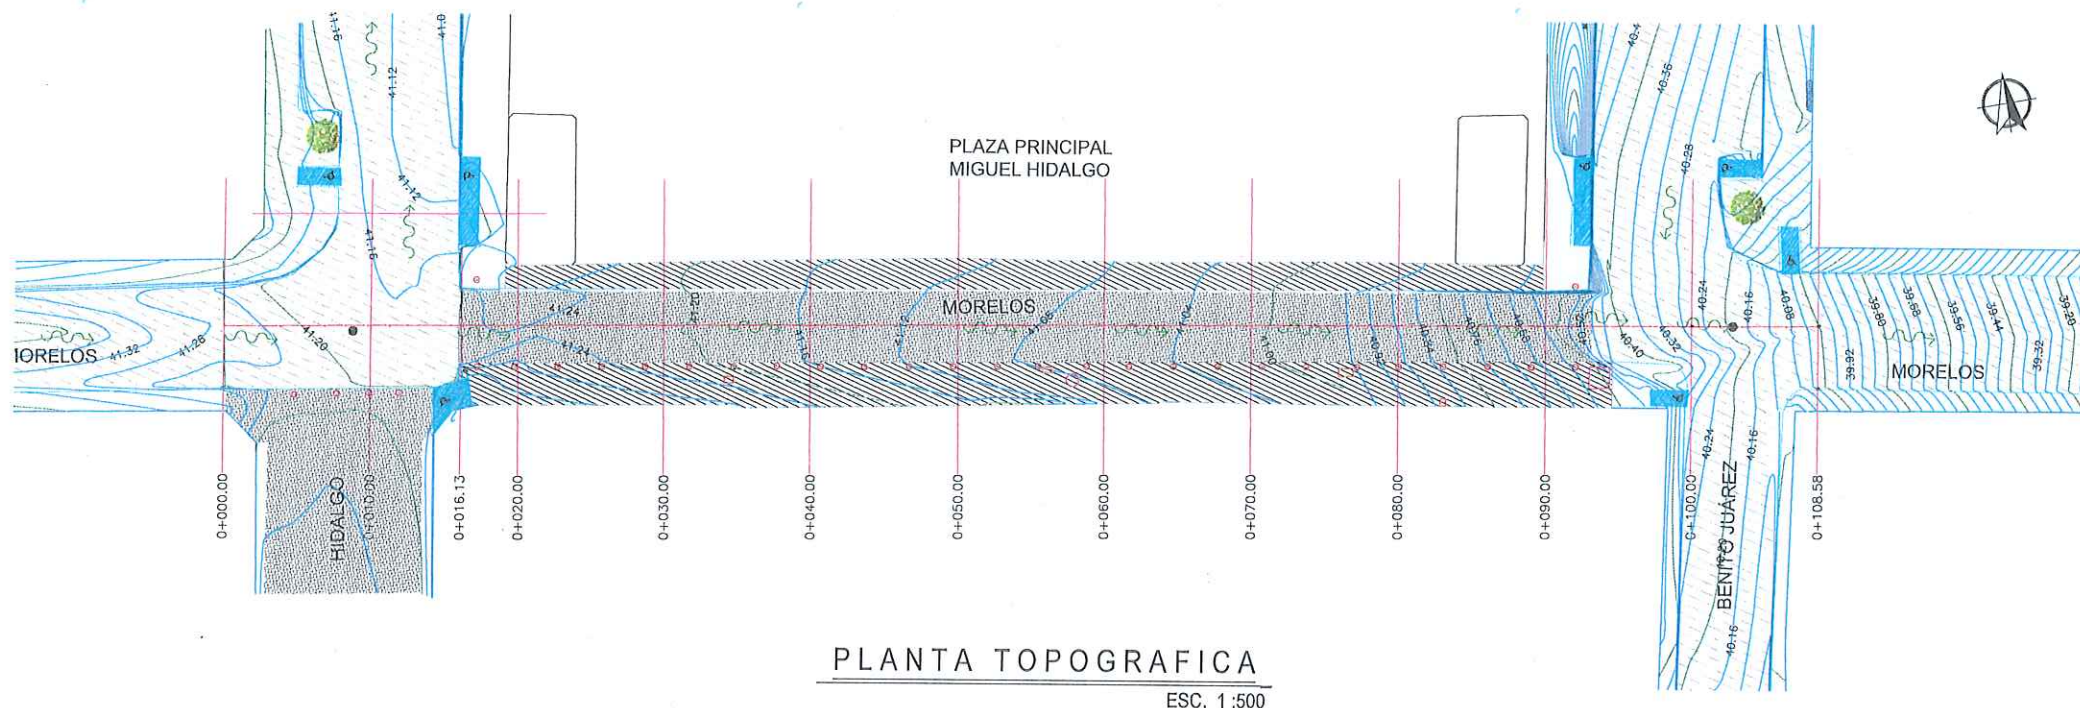


PLANTA TOPOGRAFICA
ESC. 1:500

SIMBOLOGÍA	
	CONCRETO ESTAMPADO EXISTENTE
	BOLARDOS EXISTENTE.
	ÁRBOL EXISTENTE.
	INDICA PARAMENTO.
	ASFALTO EXISTENTE
	RAMPA EXISTENTE
	BANQUETA EXISTENTE
	DEMOLICIONES
	ESCURRIMIENTO NATURAL.
	POZO DE VISITA.
	CURVAS DE NIVEL
	REGISTRO SANITARIO
	REGISTRO CFE
	GUARNICION EXISTENTE



- NOTAS GENERALES**
- 1.- LAS COORDENADAS PLANTEADAS SON ARBITRARIAS
 - 2.- ACOTACIONES EN METROS.
 - 3.- VER DETALLES GEOMÉTRICO EN PLANO GEO-01

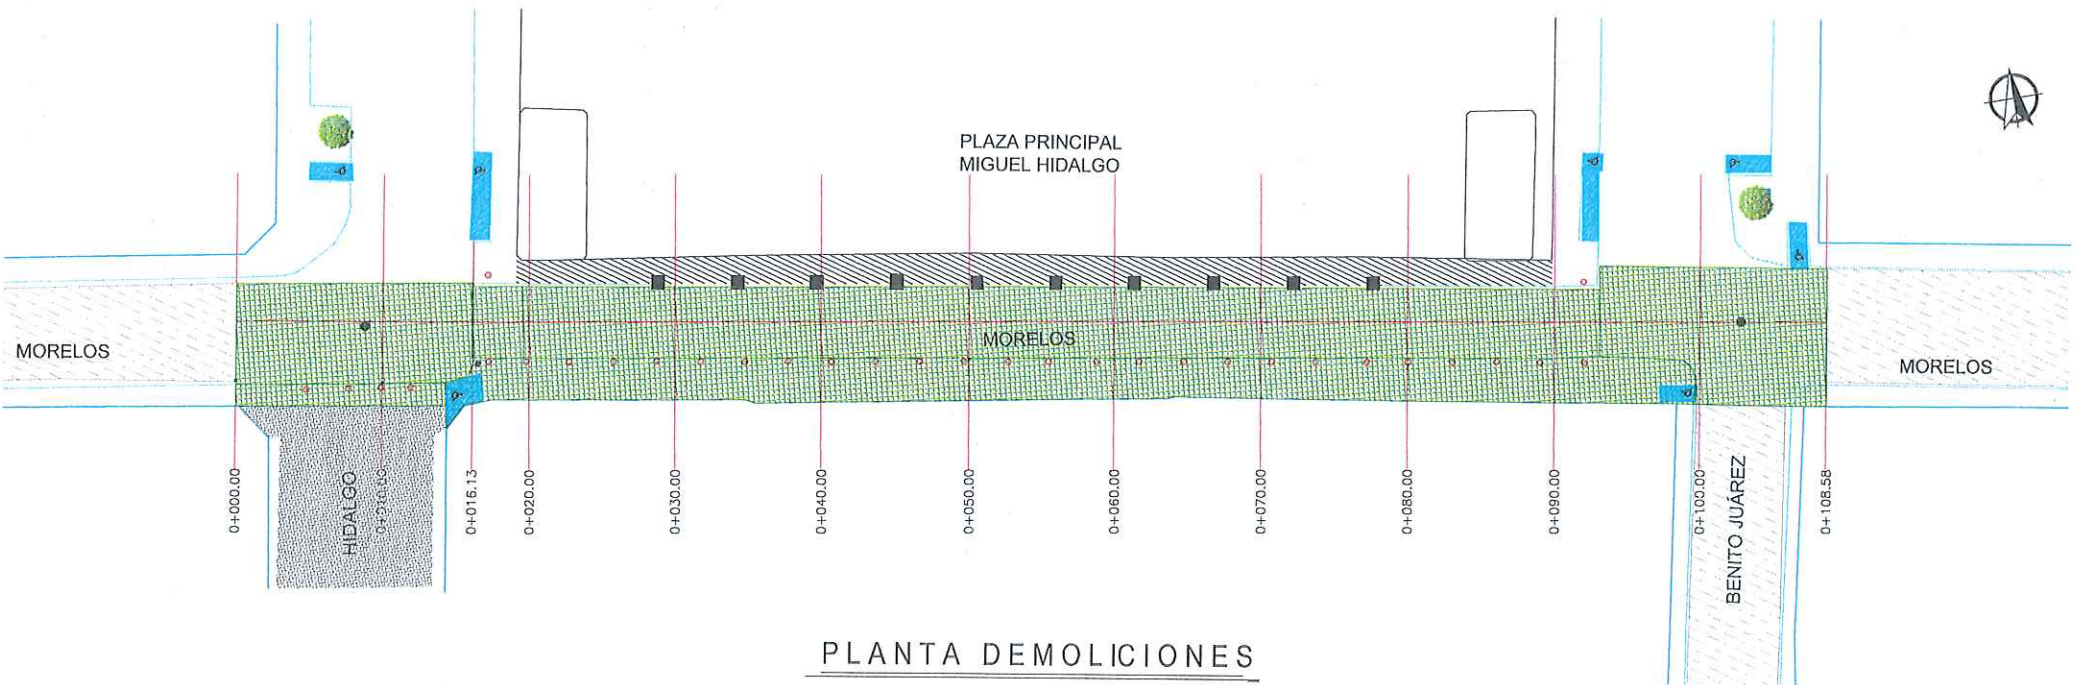

PLANTA DEMOLICIONES
ESC. 1:500

GOBIERNO MUNICIPAL DE
REYNOSA
ADMINISTRACIÓN 2021-2024

R. AYUNTAMIENTO DE REYNOSA, TAM.
SECRETARÍA DE OBRAS PÚBLICAS



SECRETARIO DE OBRAS PÚBLICAS

MPRU ING. ROGELIO AVENDAÑO GARCÍA
DIRECTOR DE CONSTRUCCIÓN

ARQ. EDGAR ABRAHAM JIMÉNEZ VEGA
DIRECTOR DE PROYECTOS

ING. JUAN GABRIEL MARTÍNEZ LÓPEZ

OBRA: PAVIMENTACIÓN CON PIEDRA NATURAL EN CALLE MORELOS	PLANO: 001-TOP-01 1 DE 5	FECHA: MAR / 2024
PLANO: TOPOGRÁFICO Y DEMOLICIÓN	ESC: 1:500	UBICACIÓN: ENTRE CALLE MIGUEL HIDALGO Y BENITO JUÁREZ EN ZONA CENTRO
PROYECTO 	REVISÓ 	
ING. FERNANDO M.	ARQ. ZAIRA V.	

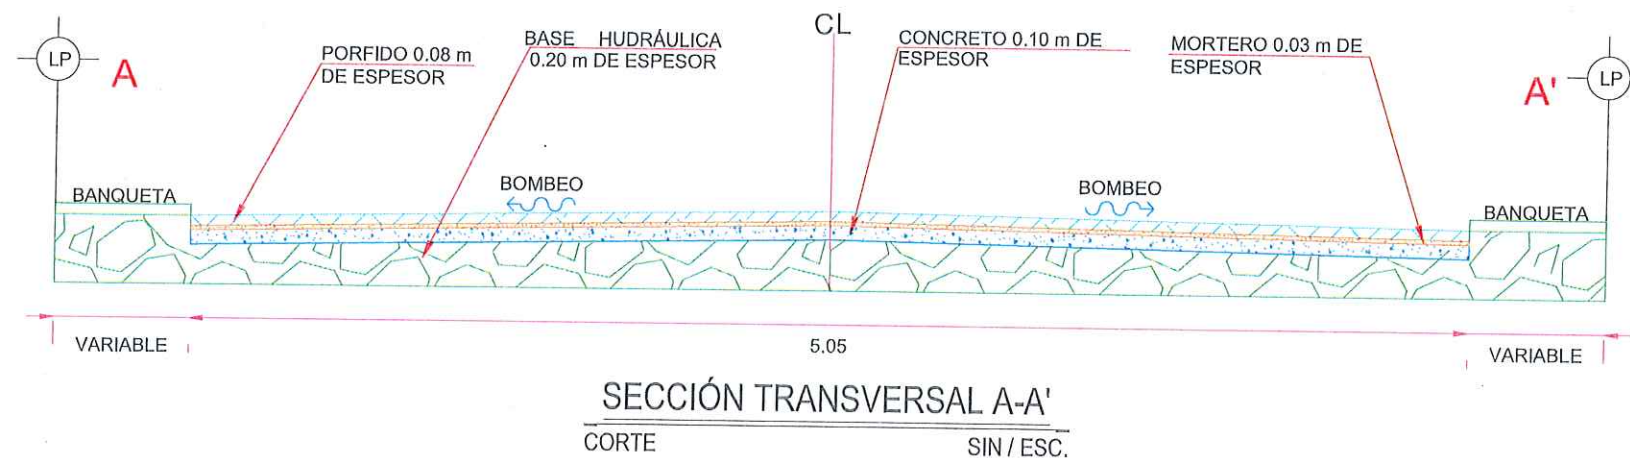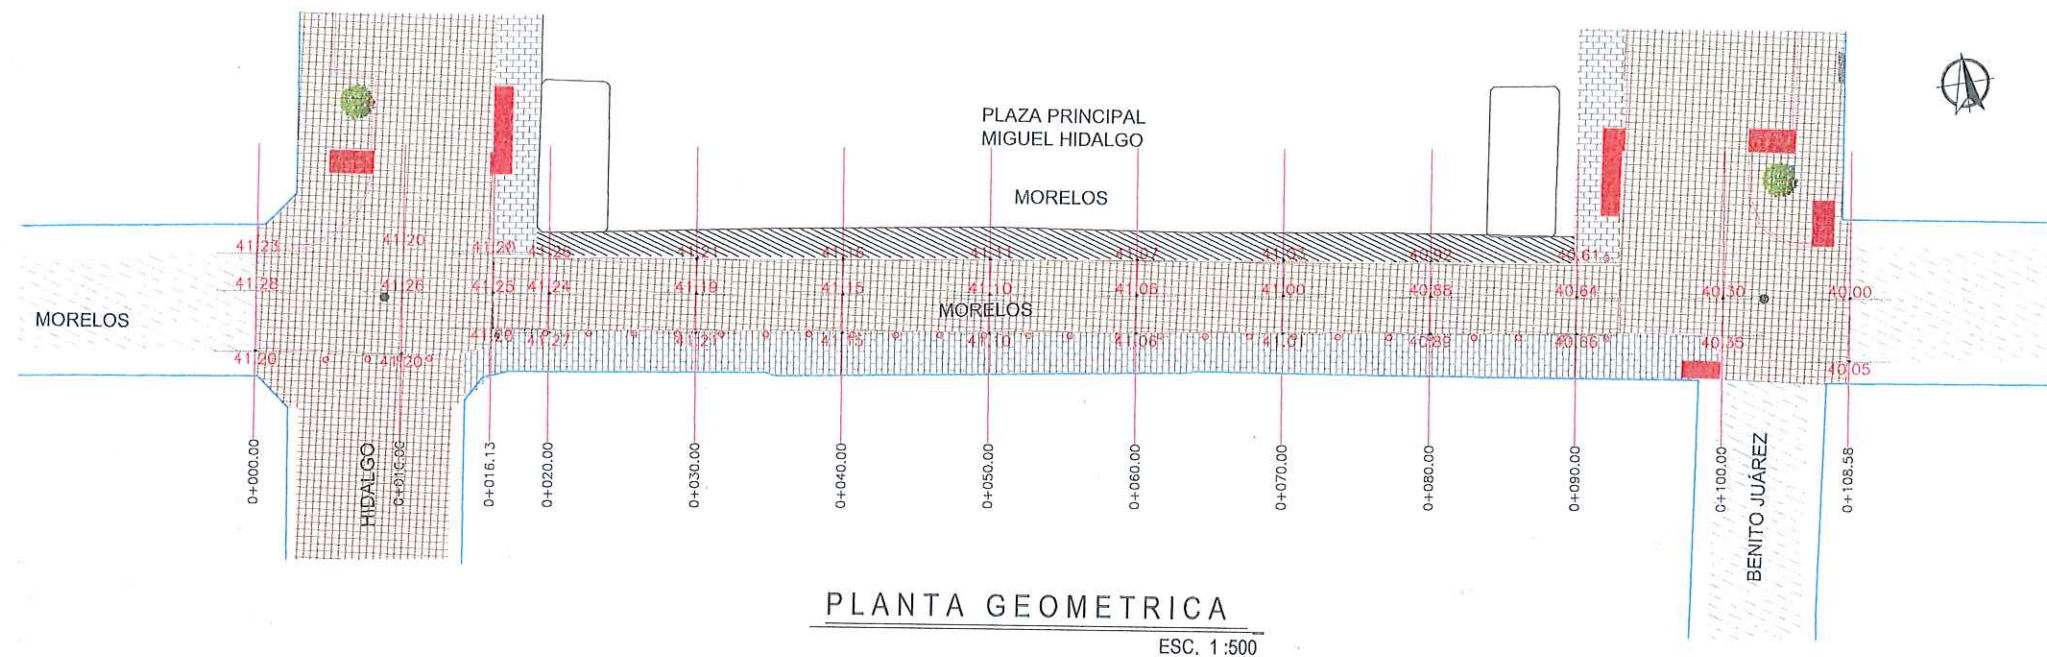

UBICACIÓN



SIMBOLOGÍA

	PORFIDO ROJO DE 20 CM X 20 CM
	PORFIDO GRIS DE 20 CM X 20 CM
	PROYECCIÓN DE RAMPAS
	BANQUETA EXISTENTE



GOBIERNO MUNICIPAL DE
REYNOSA
ADMINISTRACIÓN 2021-2024

R. AYUNTAMIENTO DE REYNOSA, TAM.
SECRETARÍA DE OBRAS PÚBLICAS

SECRETARIO DE OBRAS PÚBLICAS

MPRU ING. ROGELIO AVENDAÑO GARCÍA
DIRECTOR DE CONSTRUCCIÓN

ARQ. EDGAR ABRAHAM JIMÉNEZ VEGA
DIRECTOR DE PROYECTOS

ING. JUAN GABRIEL MARTÍNEZ LÓPEZ

OBRA: PAVIMENTACIÓN CON PIEDRA NATURAL EN
CALLE MORELOS
PLANO: 002-GEO-01
FECHA: MAR / 2024
2 DE 5


PLANO: GEOMÉTRICO
ESC: 1:500
UBICACIÓN: ENTRE CALLE MIGUEL HIDALGO Y BENITO JUÁREZ EN ZONA CENTRO

PROYECTÓ

ING. FERNANDO M.

REVISÓ

ARQ. ZAIRA V.

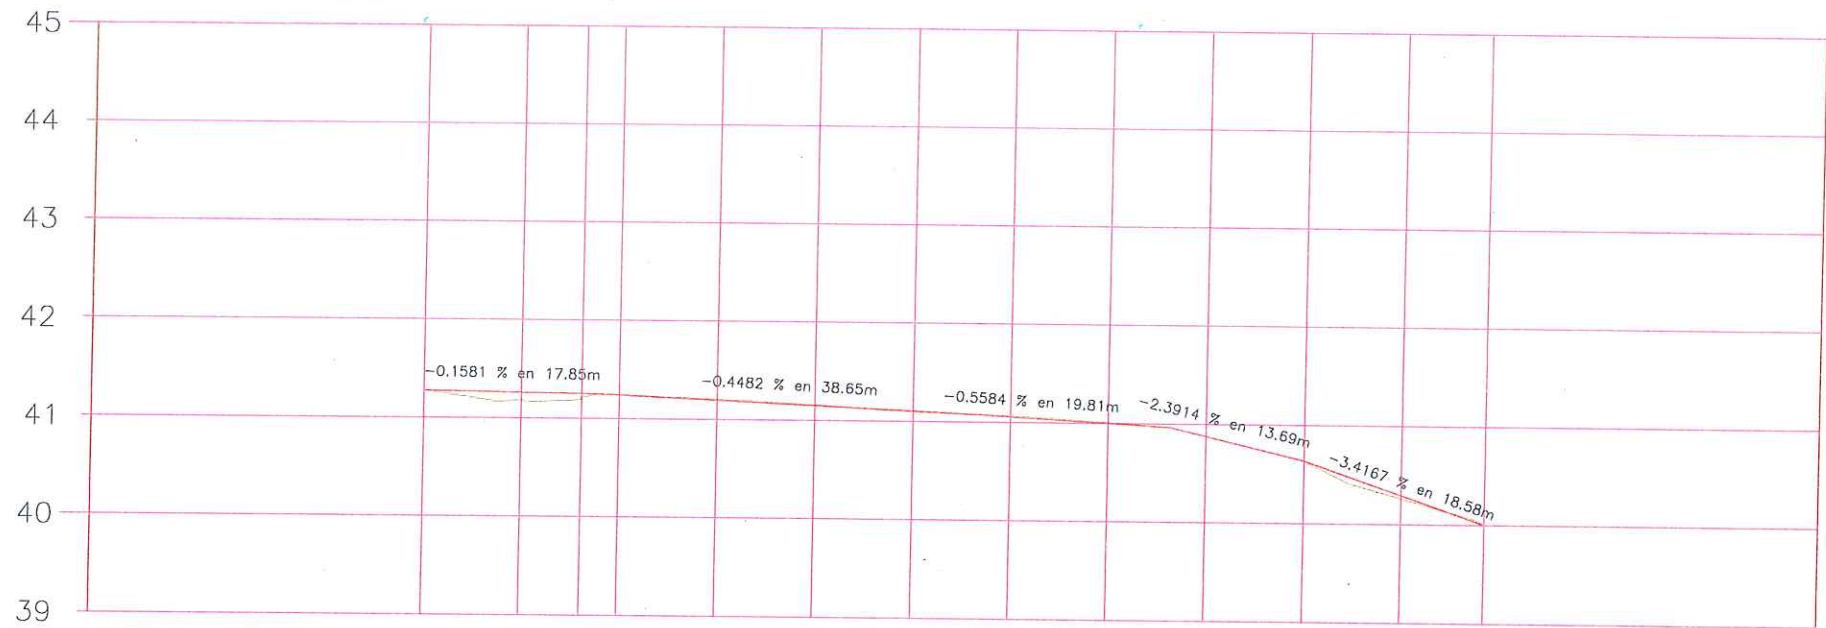

ELEVACION	ESPESOR		VOLUMEN	
	TERRAPLEN	CORTE	TERRAPLEN	CORTE
0+000.00	41.28	41.28	0.00	0.00
0+010.00	41.18	41.26	0.08	26.69
0+016.13	41.21	41.25	0.04	14.14
0+020.00	41.24	41.24	0.00	7.91
0+030.00	41.20	41.19	0.01	20.99
0+040.00	41.16	41.15	0.01	20.88
0+050.00	41.10	41.10	0.01	20.51
0+060.00	41.06	41.06	0.01	20.45
0+070.00	41.01	41.00	0.01	20.44
0+080.00	40.88	40.88	0.00	20.19
0+090.00	40.64	40.64	0.00	20.30
0+100.00	40.26	40.30	0.03	22.44
0+108.58	40.00	40.00	0.00	24.15

CALLE MORELOS
ESCALA HORIZONTAL 1 : 1000
ESCALA VERTICAL 1 : 100



- NOTAS GENERALES
- 1.- LAS COORDENADAS PLANTEADAS SON ARBITRARIAS
 - 2.- ACOTACIONES EN METROS.
 - 3.- VER DETALLES GEOMÉTRICO EN PLANO GEO-01



R. AYUNTAMIENTO DE REYNOSA, TAM.
SECRETARÍA DE OBRAS PÚBLICAS

SECRETARIO DE OBRAS PÚBLICAS

MPRU ING. ROGELIO AVENDAÑO GARCÍA
DIRECTOR DE CONSTRUCCIÓN


ARQ. EDGAR ABRAHAM JIMÉNEZ VEGA
DIRECTOR DE PROYECTOS

ING. JUAN GABRIEL MARTÍNEZ LÓPEZ

OBRA: PAVIMENTACIÓN CON PIEDRA NATURAL EN CALLE MORELOS
PLANO: 003-PER-01
FECHA: MAR / 2024
3 DE 5


PLANO: PERFIL
ESC: 1:750
UBICACIÓN: ENTRE CALLE MIGUEL HIDALGO Y BENITO JUÁREZ EN ZONA CENTRO

PROYECTO: ING. FERNANDO M.
REVISÓ: ARQ. ZAIRA V.

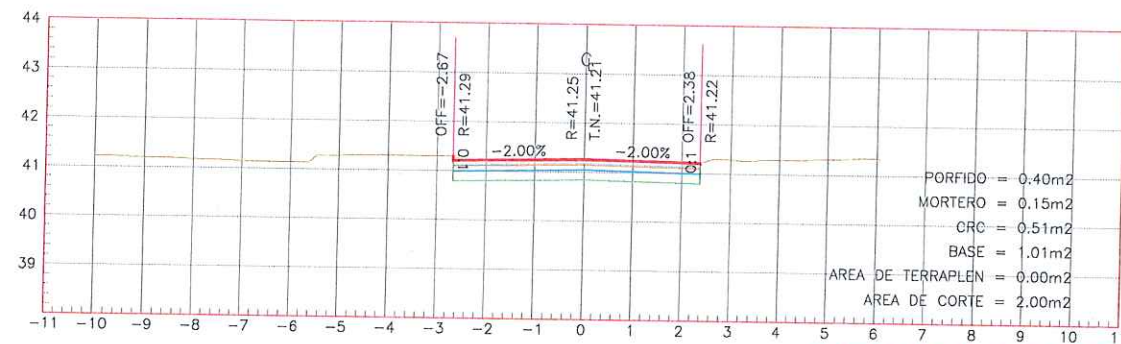


ESTACION 0+016.13

ESCALA HORIZONTAL 1 : 100
ESCALA VERTICAL 1 : 100

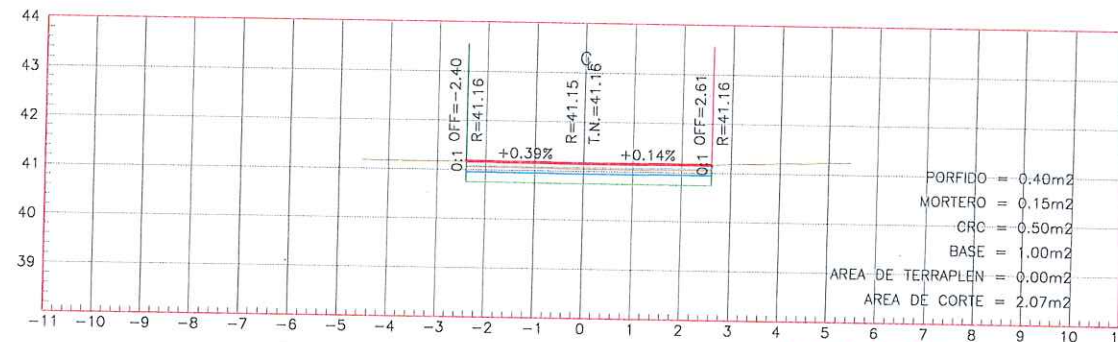


ESTACION 0+040.00

ESCALA HORIZONTAL 1 : 100
ESCALA VERTICAL 1 : 100

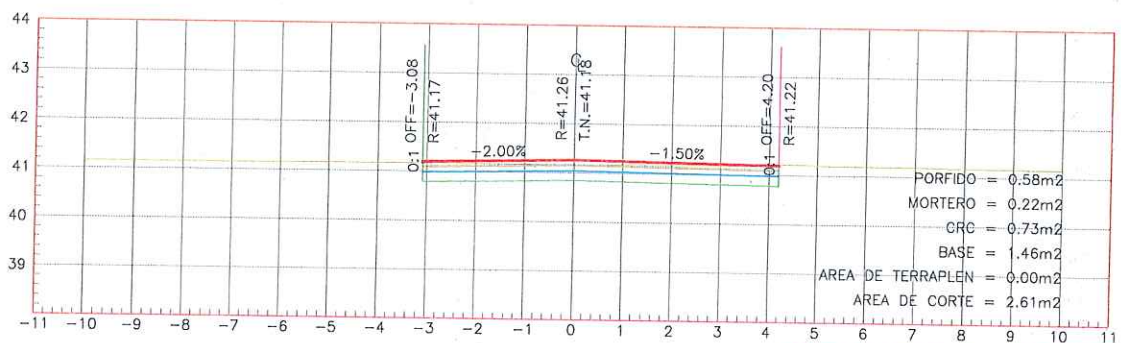


ESTACION 0+010.00

ESCALA HORIZONTAL 1 : 100
ESCALA VERTICAL 1 : 100

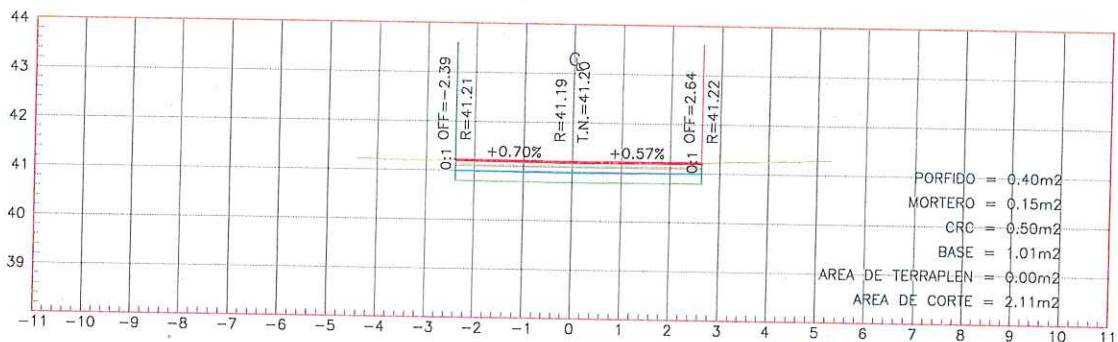


ESTACION 0+030.00

ESCALA HORIZONTAL 1 : 100
ESCALA VERTICAL 1 : 100

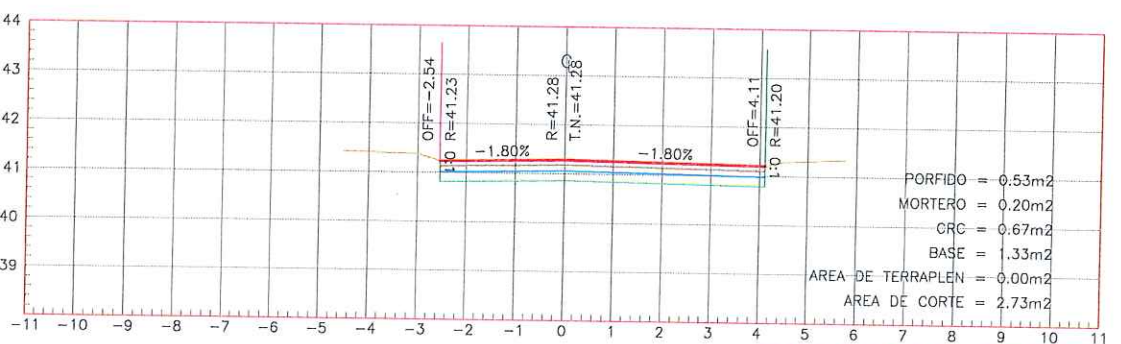

ESTACION 0+000.00

ESCALA HORIZONTAL 1 : 100
ESCALA VERTICAL 1 : 100

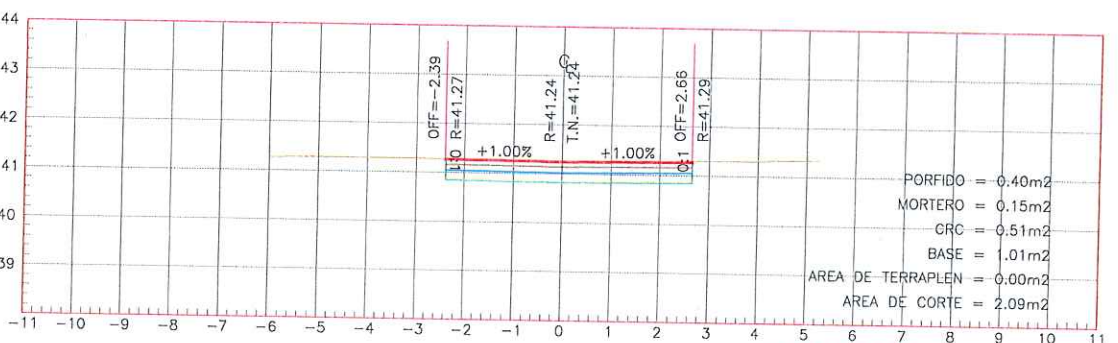

ESTACION 0+020.00

ESCALA HORIZONTAL 1 : 100
ESCALA VERTICAL 1 : 100

UBICACIÓN



NOTAS GENERALES

- 1.- LAS COORDENADAS PLANTEADAS SON ARBITRARIAS
- 2.- ACOTACIONES EN METROS.
- 3.- VER DETALLES GEOMÉTRICO EN PLANO GEO-01



GOBIERNO MUNICIPAL DE
REYNOSA
ADMINISTRACIÓN 2021-2024

R. AYUNTAMIENTO DE REYNOSA, TAM.
SECRETARÍA DE OBRAS PÚBLICAS

SECRETARIO DE OBRAS PÚBLICAS

MPRU ING. ROGELIO AVENDAÑO GARCÍA
DIRECTOR DE CONSTRUCCIÓN

ARQ. EDGAR ABRAHAM JIMÉNEZ VEGA
DIRECTOR DE PROYECTOS

ING. JUAN GABRIEL MARTÍNEZ LÓPEZ

OBRA: PAVIMENTACIÓN CON PIEDRA NATURAL EN
CALLE MORELOS
PLANO: 004-SEC-01
FECHA: MAR / 2024
4 DE 5








PLANO: SECCIONES
ESQ: INDICADA
UBICACIÓN: ENTRE CALLE MIGUEL HIDALGO Y
BENITO JUÁREZ EN ZONA CENTRO

PROYECTÓ

ING. FERNANDO M.

REVISÓ

ARQ. ZAIRA V.

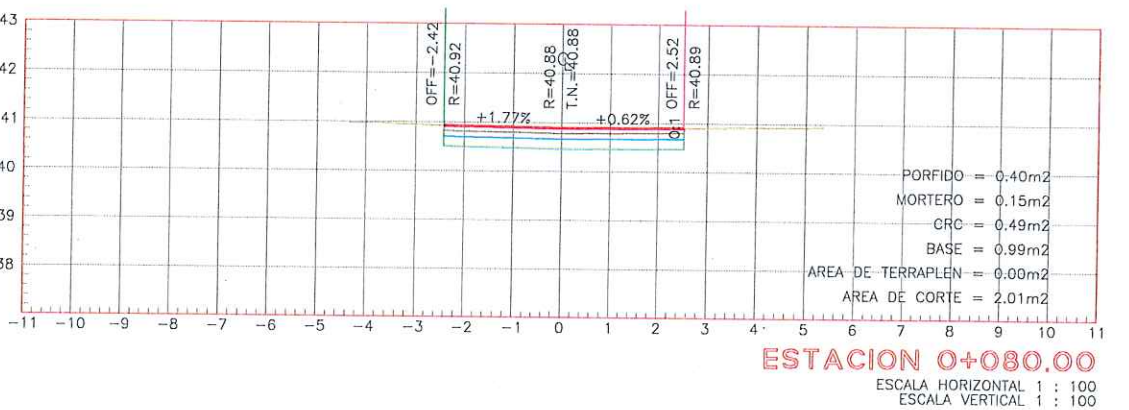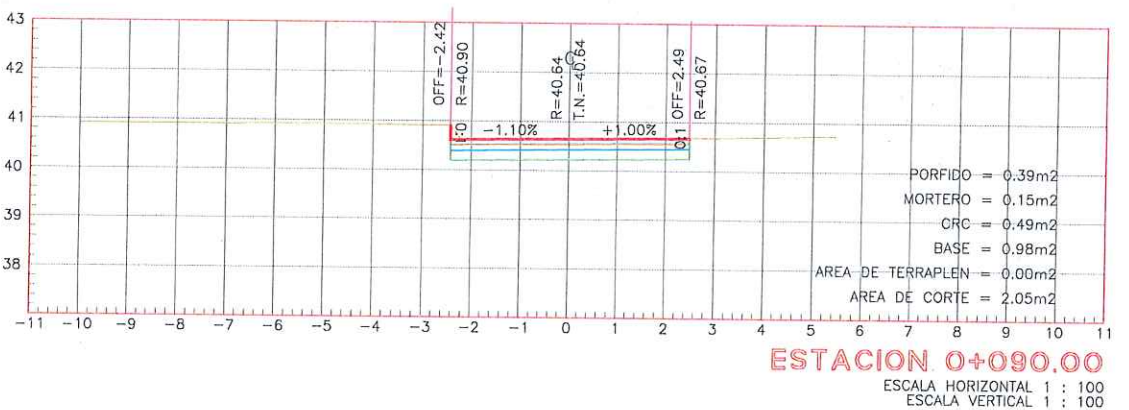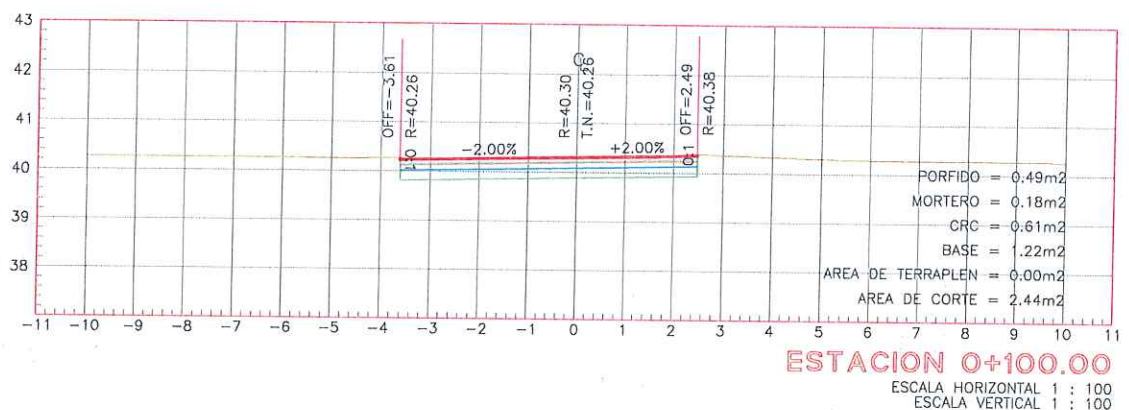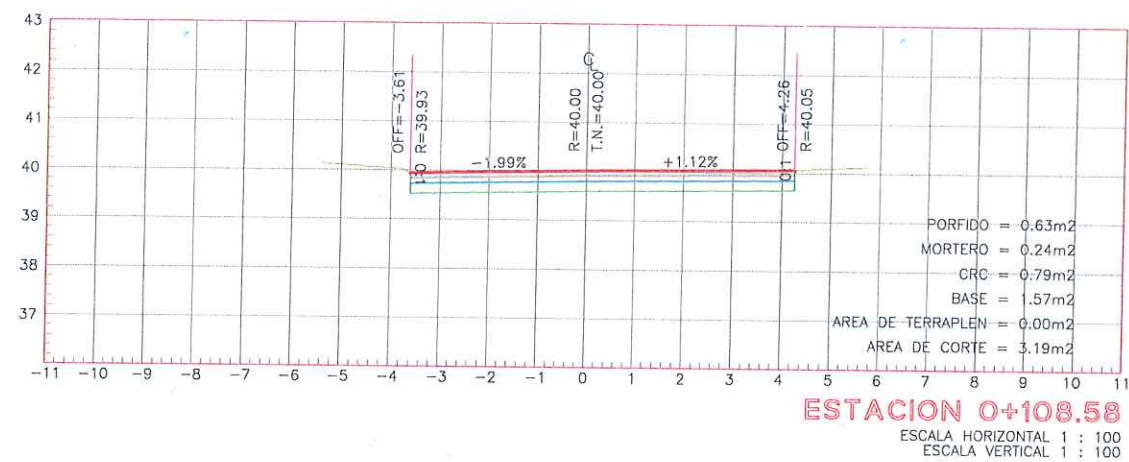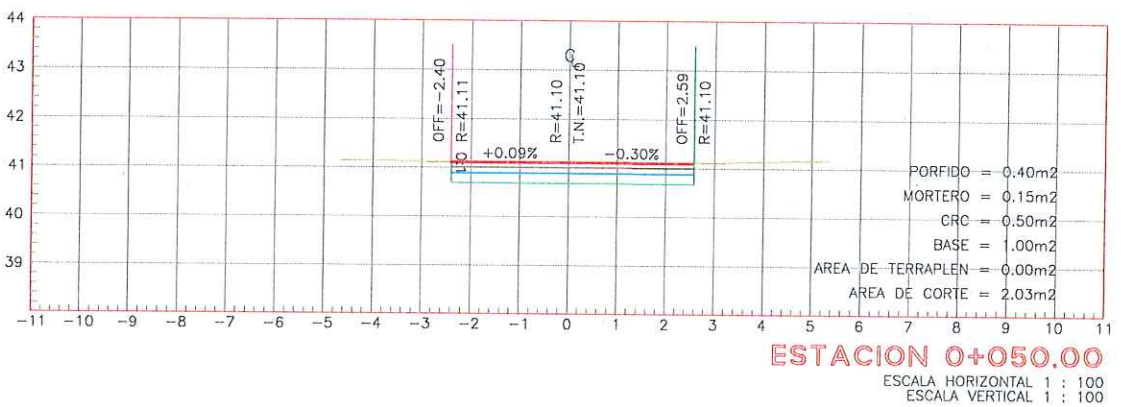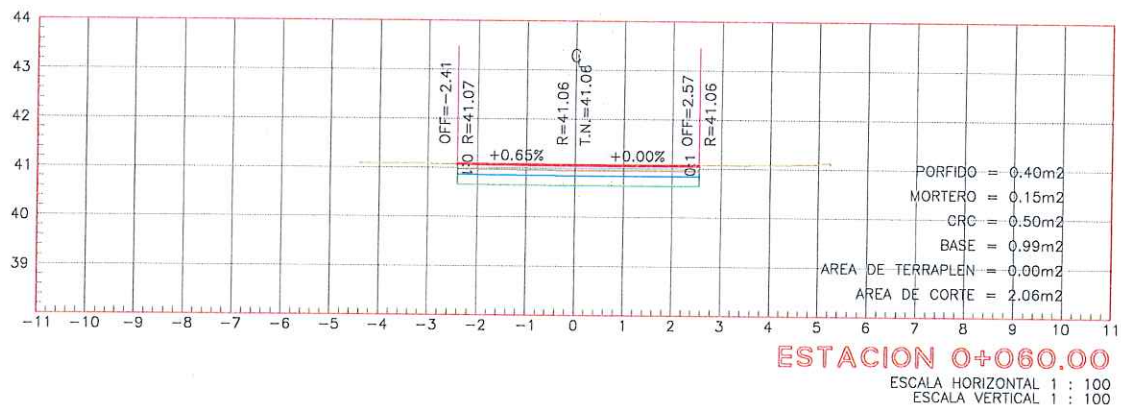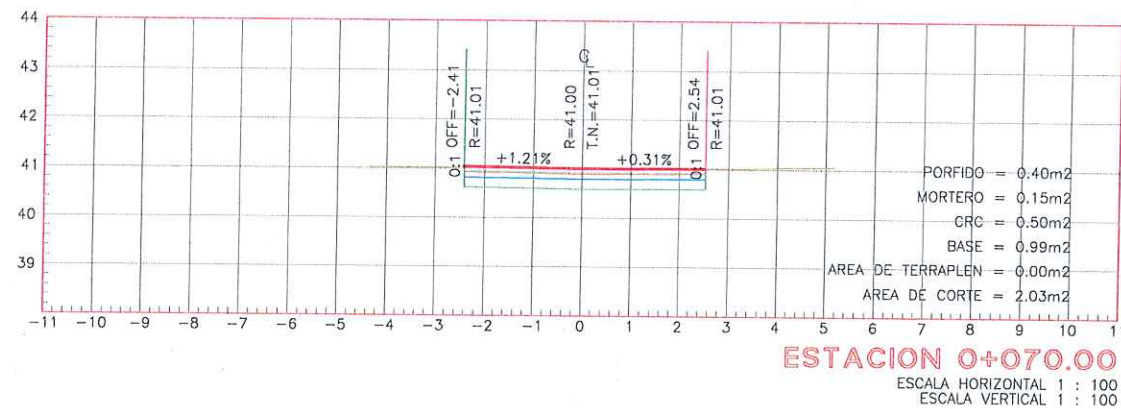

NOTAS GENERALES

- 1.- LAS COORDENADAS PLANTEADAS SON ARBITRARIAS
- 2.- ACOTACIONES EN METROS.
- 3.- VER DETALLES GEOMÉTRICO EN PLANO GEO-01



R. AYUNTAMIENTO DE REYNOSA, TAM.
SECRETARÍA DE OBRAS PÚBLICAS

SECRETARIO DE OBRAS PÚBLICAS

MPRU ING. ROGELIO AVENDAÑO GARCÍA
DIRECTOR DE CONSTRUCCIÓN

ARQ. EDGAR ABRAHAM JIMÉNEZ VEGA
DIRECTOR DE PROYECTOS

ING. JUAN GABRIEL MARTÍNEZ LÓPEZ

OBRA: PAVIMENTACIÓN CON PIEDRA NATURAL EN CALLE MORELOS		PLANO: 005-SEC-02 6 DE 6	FECHA: MAR / 2024
PLANO: SECCIONES	ESC. INDICADA	UBICACIÓN: ENTRE CALLE MIGUEL HIDALGO Y BENITO JUÁREZ EN ZONA CENTRO	
PROYECTO ING. FERNANDO M.		REVISÓ ARQ. ZAIRA V.	