


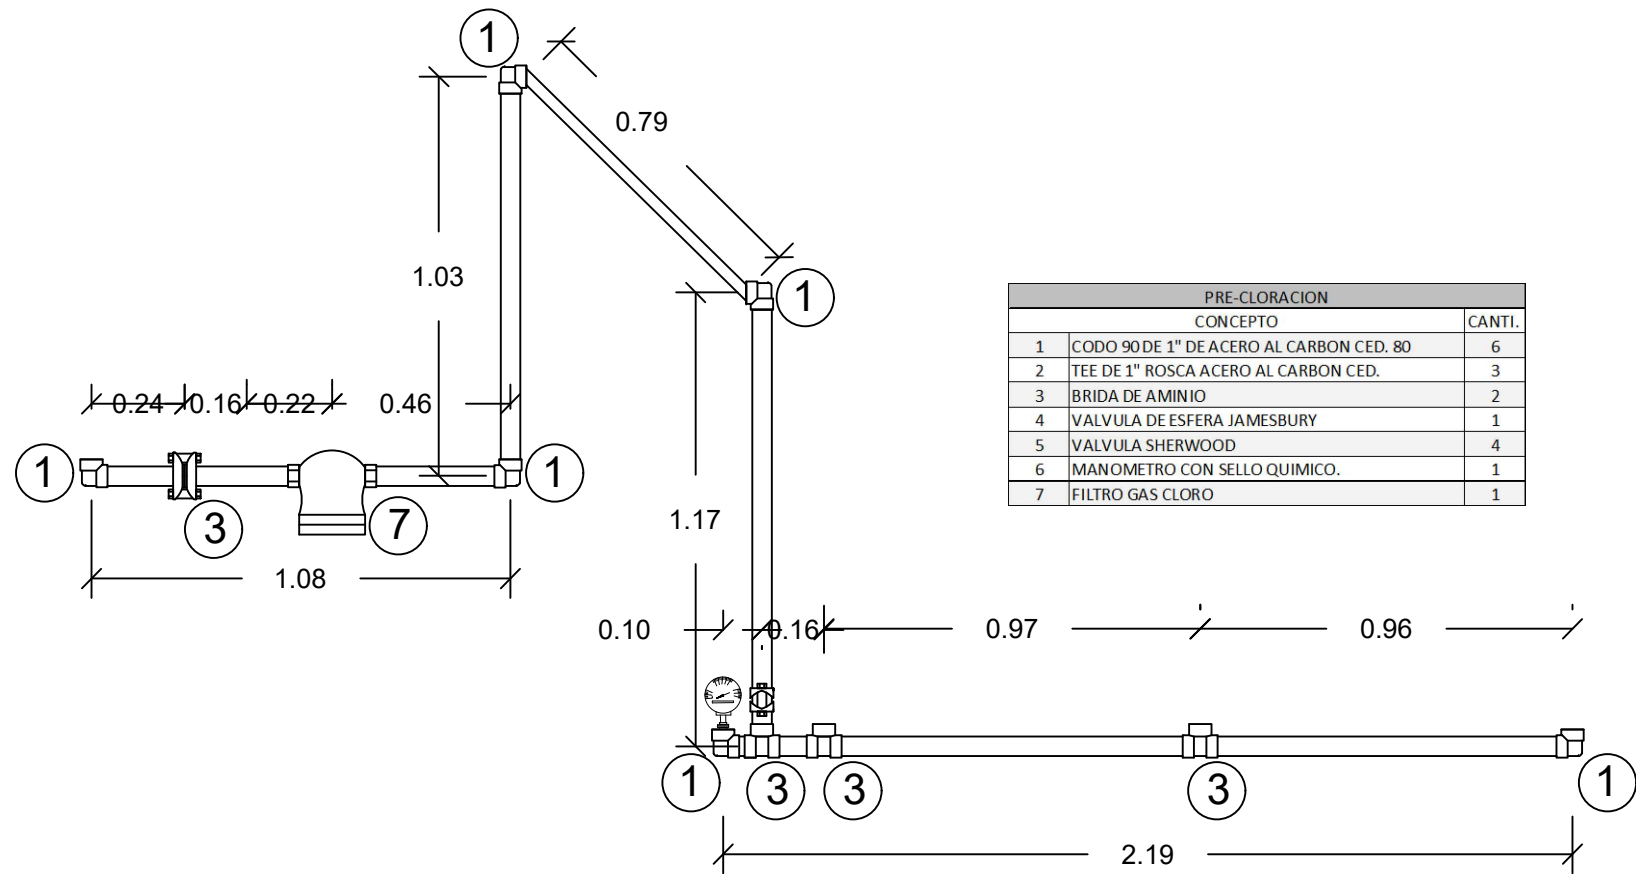

PRE-CLORACION		
CONCEPTO		CANTI.
1	CODO 90 DE 1" DE ACERO AL CARBON CED. 80	6
2	TEE DE 1" ROSCA ACERO AL CARBON CED.	3
3	BRIDA DE AMINIO	2
4	VALVULA DE ESFERA JAMESBURY	1
5	VALVULA SHERWOOD	4
6	MANOMETRO CON SELLO QUIMICO.	1
7	FILTRO GAS CLORO	1




ESPECIFICACIONES


MANIFOLD DE ACERO AL CARBON SE CONECTARA CON SU DEBIDO PROCESO DE VERIFICACION DE NIPLES, ASI COMO SUS REDUCCIONES TIPO BUSHING PARA LAS VALVULAS.

TODO SERA SUPERVISADO POR PERSONAL DE LA EMPRESA PARA SU DEBIDO FUNCIONAMIENTO Y OPERACION.


LAS COTAS ESTAN A EJE, NO RIGEN AL DIBUJO EN SU TOTALIDAD, SE DEBARA VERIFICAR EN CAMPO CON PERSONAL CAPACITADO.

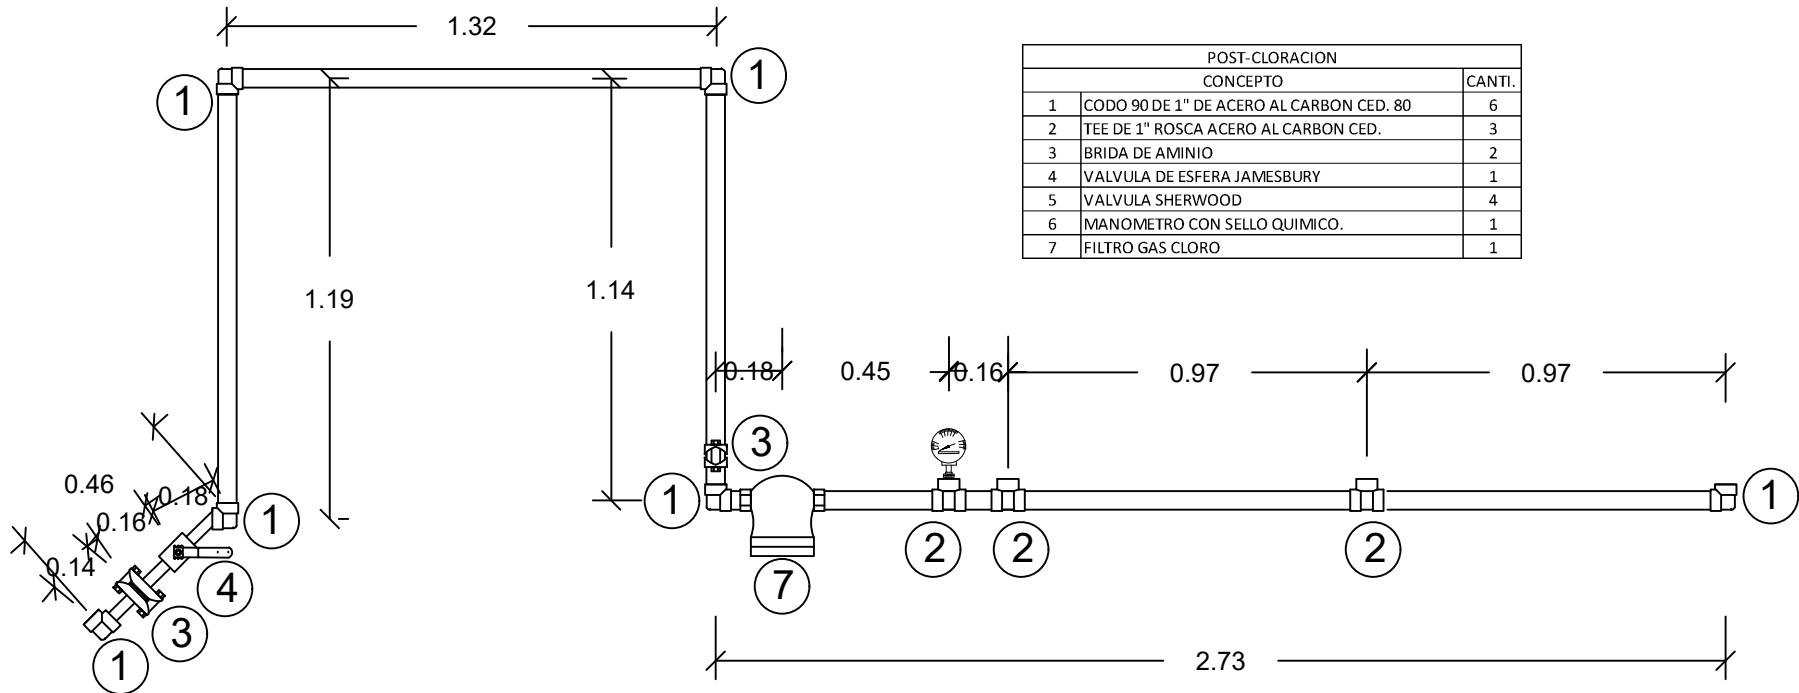

POST-CLORACION		
CONCEPTO		CANTI.
1	CODO 90 DE 1" DE ACERO AL CARBON CED. 80	6
2	TEE DE 1" ROSCA ACERO AL CARBON CED.	3
3	BRIDA DE AMINIO	2
4	VALVULA DE ESFERA JAMESBURY	1
5	VALVULA SHERWOOD	4
6	MANOMETRO CON SELLO QUIMICO.	1
7	FILTRO GAS CLORO	1

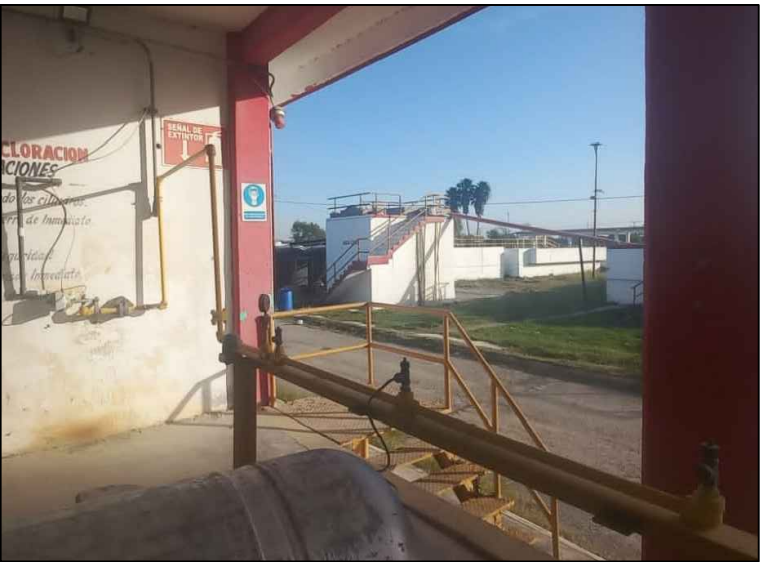

GOBIERNO MUNICIPAL DE
REYNOSA
ADMINISTRACIÓN 2021 - 2024

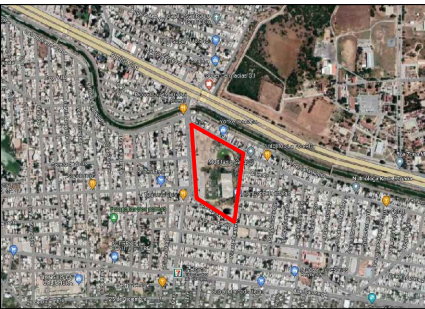

CROQUIS DE LOCALIZACION
NOTAS RELEVANTES:

GERENCIA GENERAL
DE LA COMISION MUNICIPAL DE AGUA POTABLE
Y ALCANTARILLADO DEL MUNICIPIO DE REYNOSA

LIC. ALFONSO JAVIER GOMEZ MONROY

GERENCIA TECNICA Y OPERATIVA
DE LA COMISION MUNICIPAL DE AGUA POTABLE
Y ALCANTARILLADO DEL MUNICIPIO DE REYNOSA

ING. JOSE GUADALUPE CANTU VIERA

COORDINACION DE INGENIERIA Y PROYECTOS
DE LA COMISION MUNICIPAL DE AGUA POTABLE
Y ALCANTARILLADO DEL MUNICIPIO DE REYNOSA

ING. CARLOS ALBERTO IBARRA RICO

NOMBRE DEL PROYECTO:

MANIFOLD ACERO AL CARBON PRE Y
POST CLORACION.

UBICACION:
CALLE ERNESTO GOMEZ LIRA S/N COLONIA VOLUNTAD Y
TRABAJO EN EL MUNICIPIO DE REYNOSA, TAMAULIPAS.

NOMBRE DEL PLANO:
MANIFOLD ACERO AL CARBON
PRE Y POST CLORACION PLANTA
JUAREZ

NUMERO DE PLANO:
2 de 2
ESCALA GRAFICA:
FECHA:
ENERO-2024

RESPONSABLE DE PROYECTO:
ARQ. OMAR ALVARES GONZALEZ

DIGITALIZO:
ARQ. OMAR ALVARES GONZALEZ
CLAVE PLANO: