




SISTEMAS DE ALIMENTACIÓN DE GAS WALLACE Y TIERNAN CLORADOR V2000

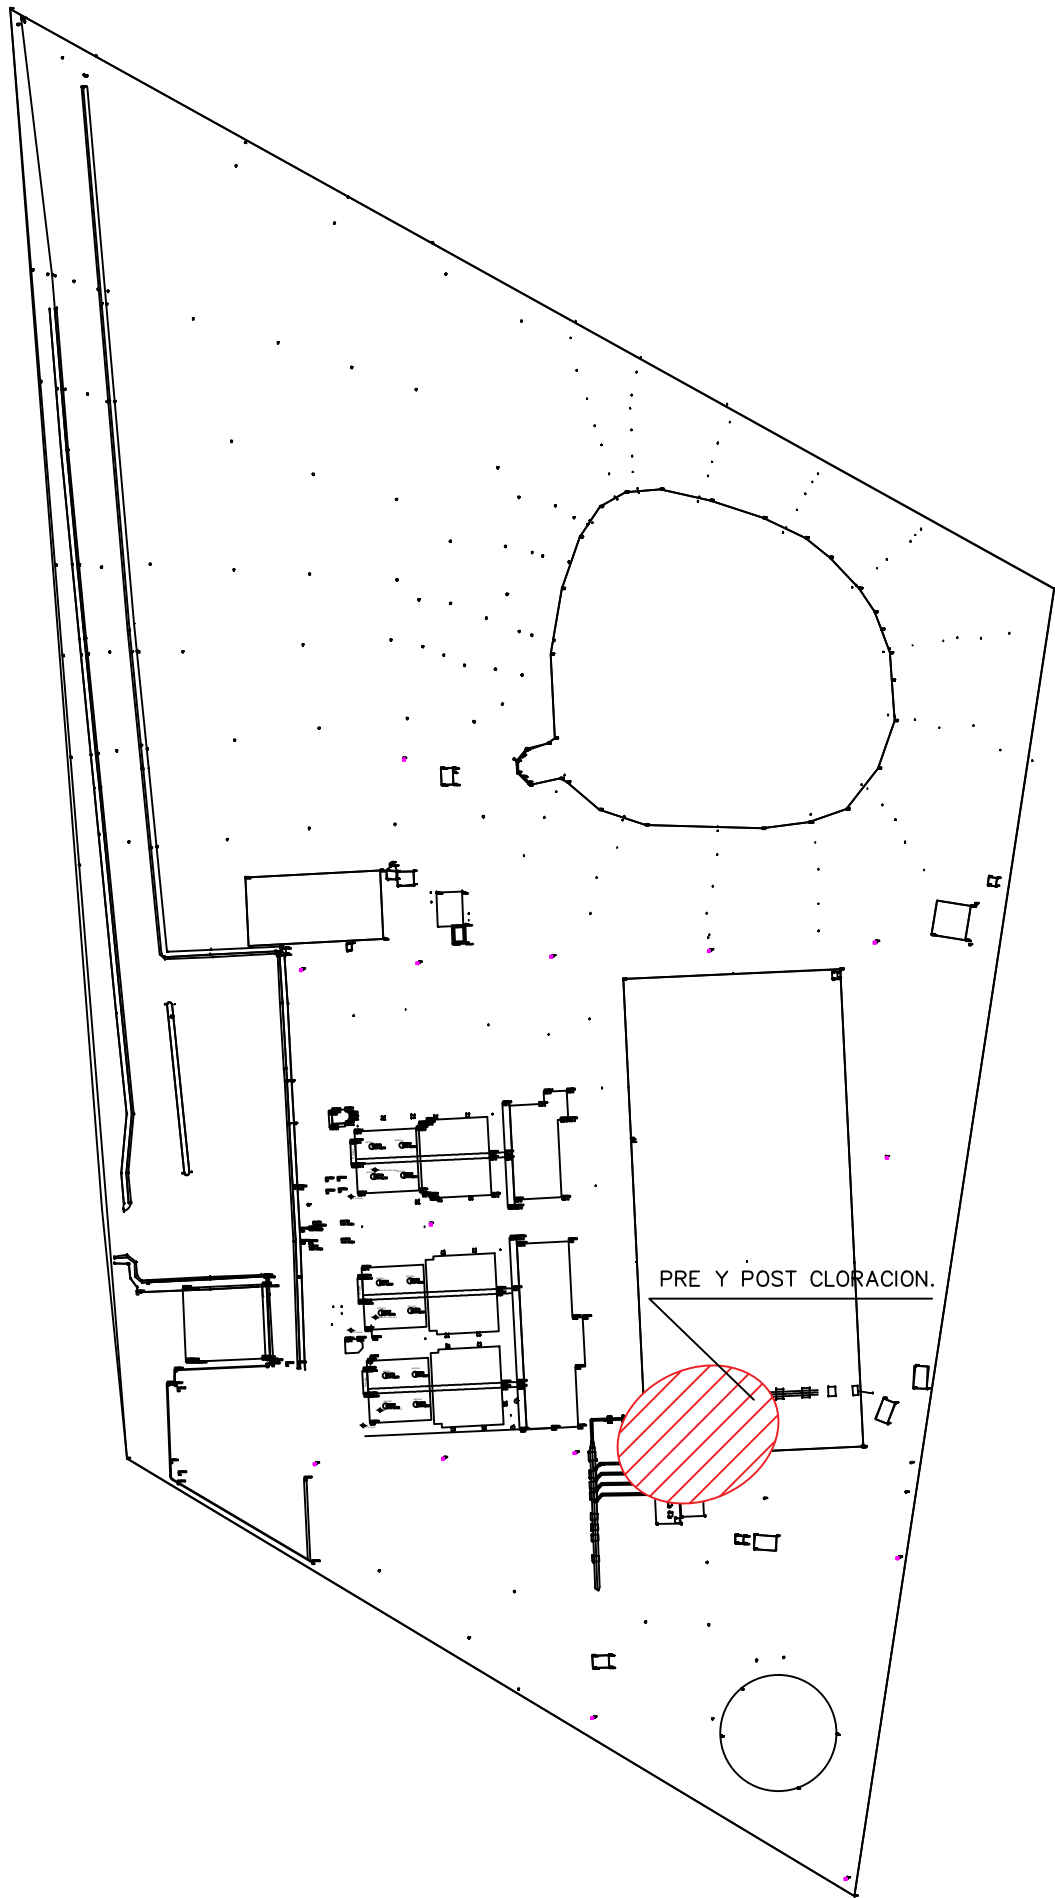

UBICACION DE INSTALACION DE LOS CLORADORES



MOTORBOMBA ELECTRICA DE ATA PRESION TIPO BARNES MODELO IA2-15-2, VOLTAJE 220/440,15 HP.



UBICACION DE INSTALACION DE LAS BOMBAS



DETECTOR DE FUGAS DE GAS CLORO MODELO SDL2-CL O SIMILAR.




UBICACION DE INSTALACION DEL DETECTOR DE GAS CLORO.



GOBIERNO MUNICIPAL DE
REYNOSA
ADMINISTRACIÓN 2021 - 2024



COMAPA
COMISIÓN MUNICIPAL DE AGUA POTABLE Y
ALCANTARILLADO DEL MUNICIPIO DE REYNOSA

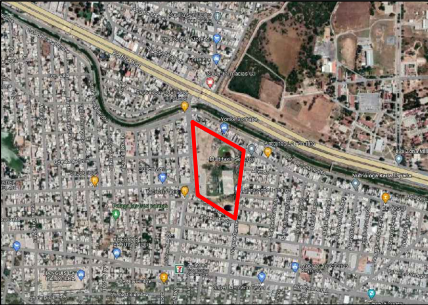

CROQUIS DE LOCALIZACION

NOTAS RELEVANTES:

GERENCIA GENERAL
DE LA COMISION MUNICIPAL DE AGUA POTABLE
Y ALCANTARILLADO DEL MUNICIPIO DE REYNOSA

LIC. ALFONSO JAVIER GOMEZ MONROY

GERENCIA TECNICA Y OPERATIVA
DE LA COMISION MUNICIPAL DE AGUA POTABLE
Y ALCANTARILLADO DEL MUNICIPIO DE REYNOSA

ING. JOSE GUADALUPE CANTU VIERA

COORDINACION DE INGENIERIA Y PROYECTOS
DE LA COMISION MUNICIPAL DE AGUA POTABLE
Y ALCANTARILLADO DEL MUNICIPIO DE REYNOSA

ING. CARLOS ALBERTO IBARRA RICO

NOMBRE DEL PROYECTO:

MANIFOLD ACERO AL CARBON PRE Y
POST CLORACION.

UBICACION:

CALLE ERNESTO GOMEZ LIRA S/N COLONIA VOLUNTAD Y
TRABAJO EN EL MUNICIPIO DE REYNOSA, TAMAULIPAS.

NOMBRE DEL PLANO:

UBICACION DE SISTEMA DE
CLORACION.

NUMERO DE PLANO:

1 de 2

ESCALA GRAFICA:

FECHA:

ENERO-2024

RESPONSABLE DE PROYECTO:

ARQ. OMAR ALVARES GONZALEZ

DIGITALIZO:

ARQ. OMAR ALVARES GONZALEZ

CLAVE PLANO: