




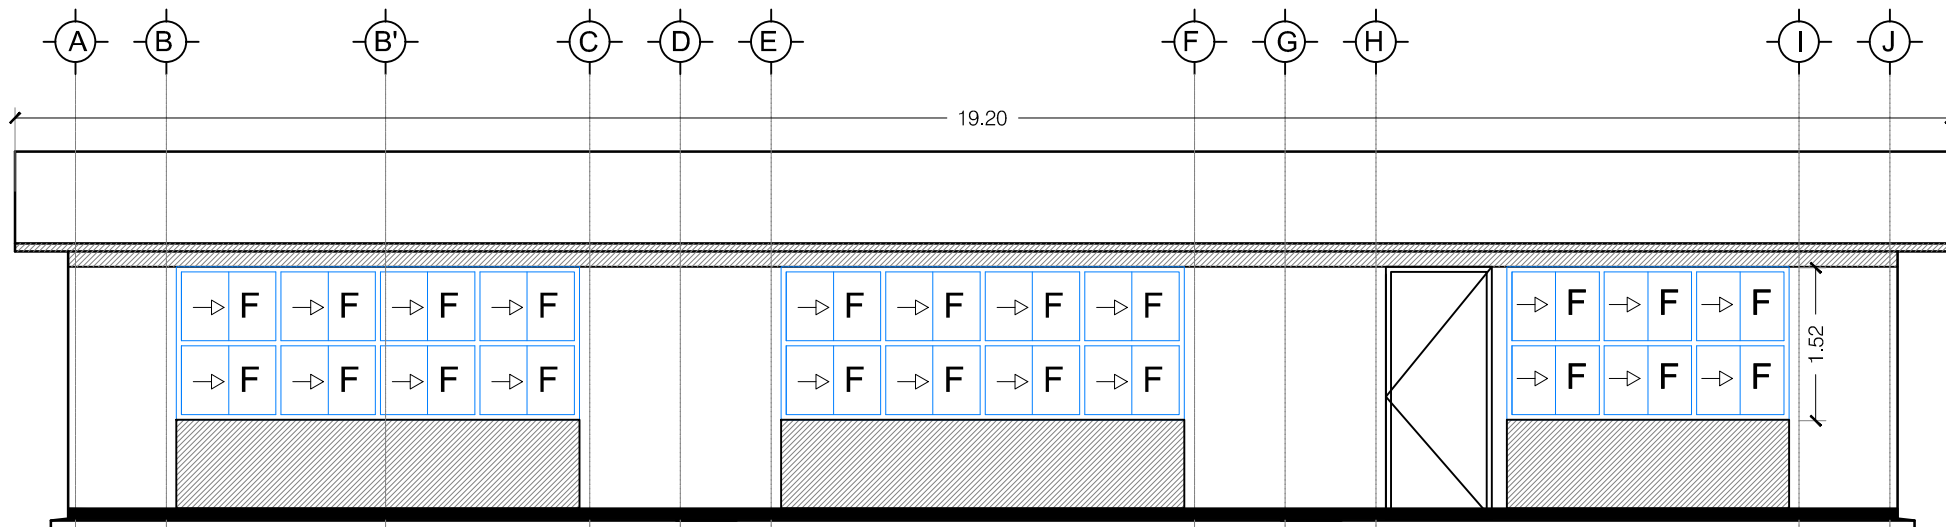

FACHADA PRINCIPAL

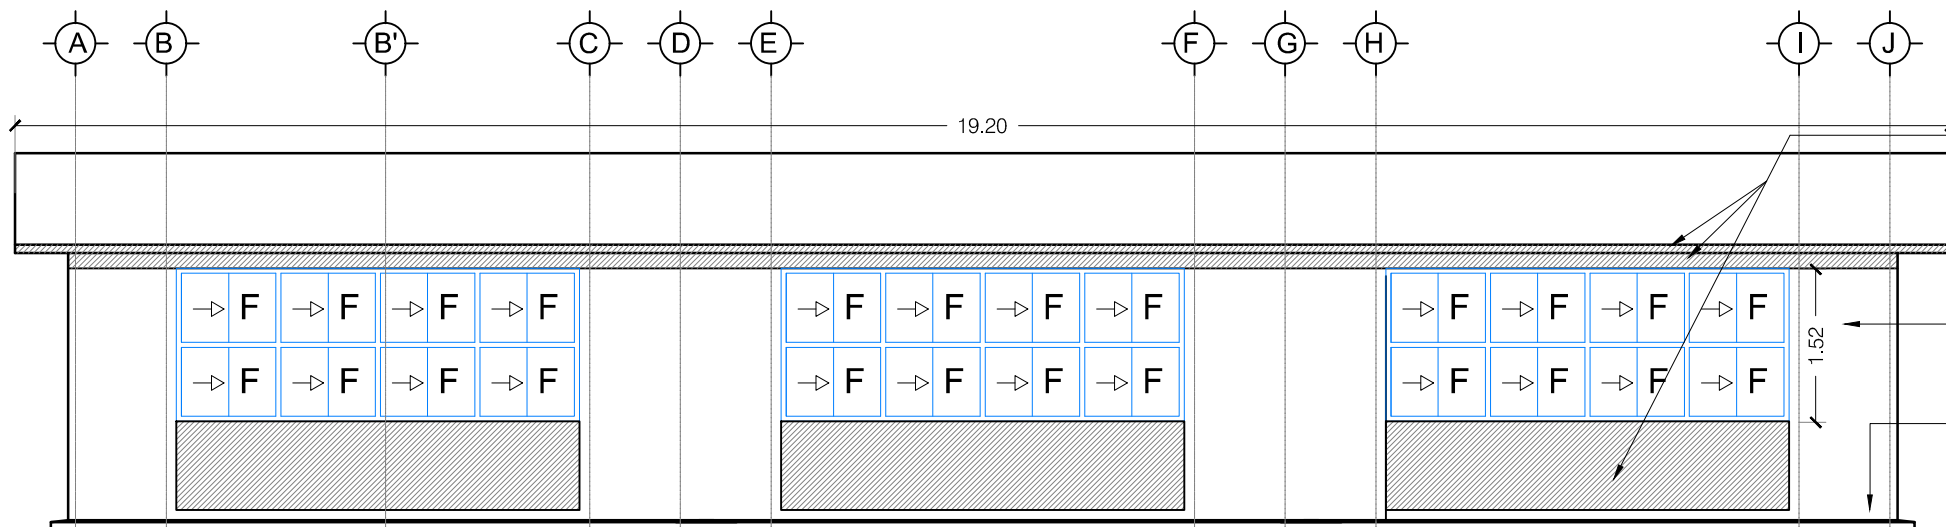

FACHADA POSTERIOR

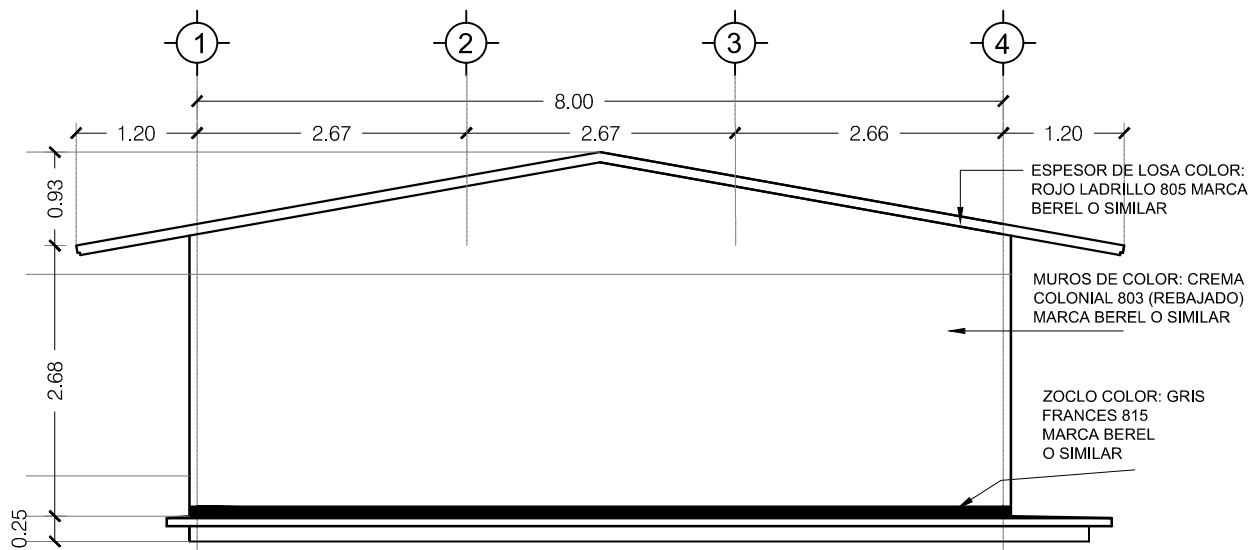

FACHADA LATERAL

UBICACIÓN



NOTAS GENERALES



GOBIERNO MUNICIPAL DE
REYNOSA
ADMINISTRACIÓN 2021-2024

R. AYUNTAMIENTO DE REYNOSA, TAM.
SECRETARÍA DE OBRAS PÚBLICAS

SECRETARIO DE OBRAS PÚBLICAS

MPRU ING. ROGELIO AVENDAÑO GARCÍA

DIRECTOR DE CONSTRUCCIÓN

ARQ. EDGAR ABRAHAM JIMÉNEZ VEGA

DIRECTOR DE PROYECTOS

ING. JUAN GABRIEL MARTÍNEZ LÓPEZ

OBRA:
CONSTRUCCIÓN DE AUDITORIO DE USOS
MÚLTIPLES EN LA ESCUELA PRIMARIA
FERNANDO PÉREZ PÉREZ

PLANO:
002-ARQ-02
2 DE 8

FECHA:
ABRIL / 2024

PLANO:
FACHADAS

ESC:
1:75

UBICACIÓN:
CALLE SAN LUIS POTOSÍ S/N ESO.
REVOLUCIÓN, COLONIA SOLIDARIDAD
EN EL MUNICIPIO DE REYNOSA
TAMAULIPAS

PROYECTO

REVISÓ

ARQ. E. ALEJANDRO G. D.

ARQ. ZAIRA V.