


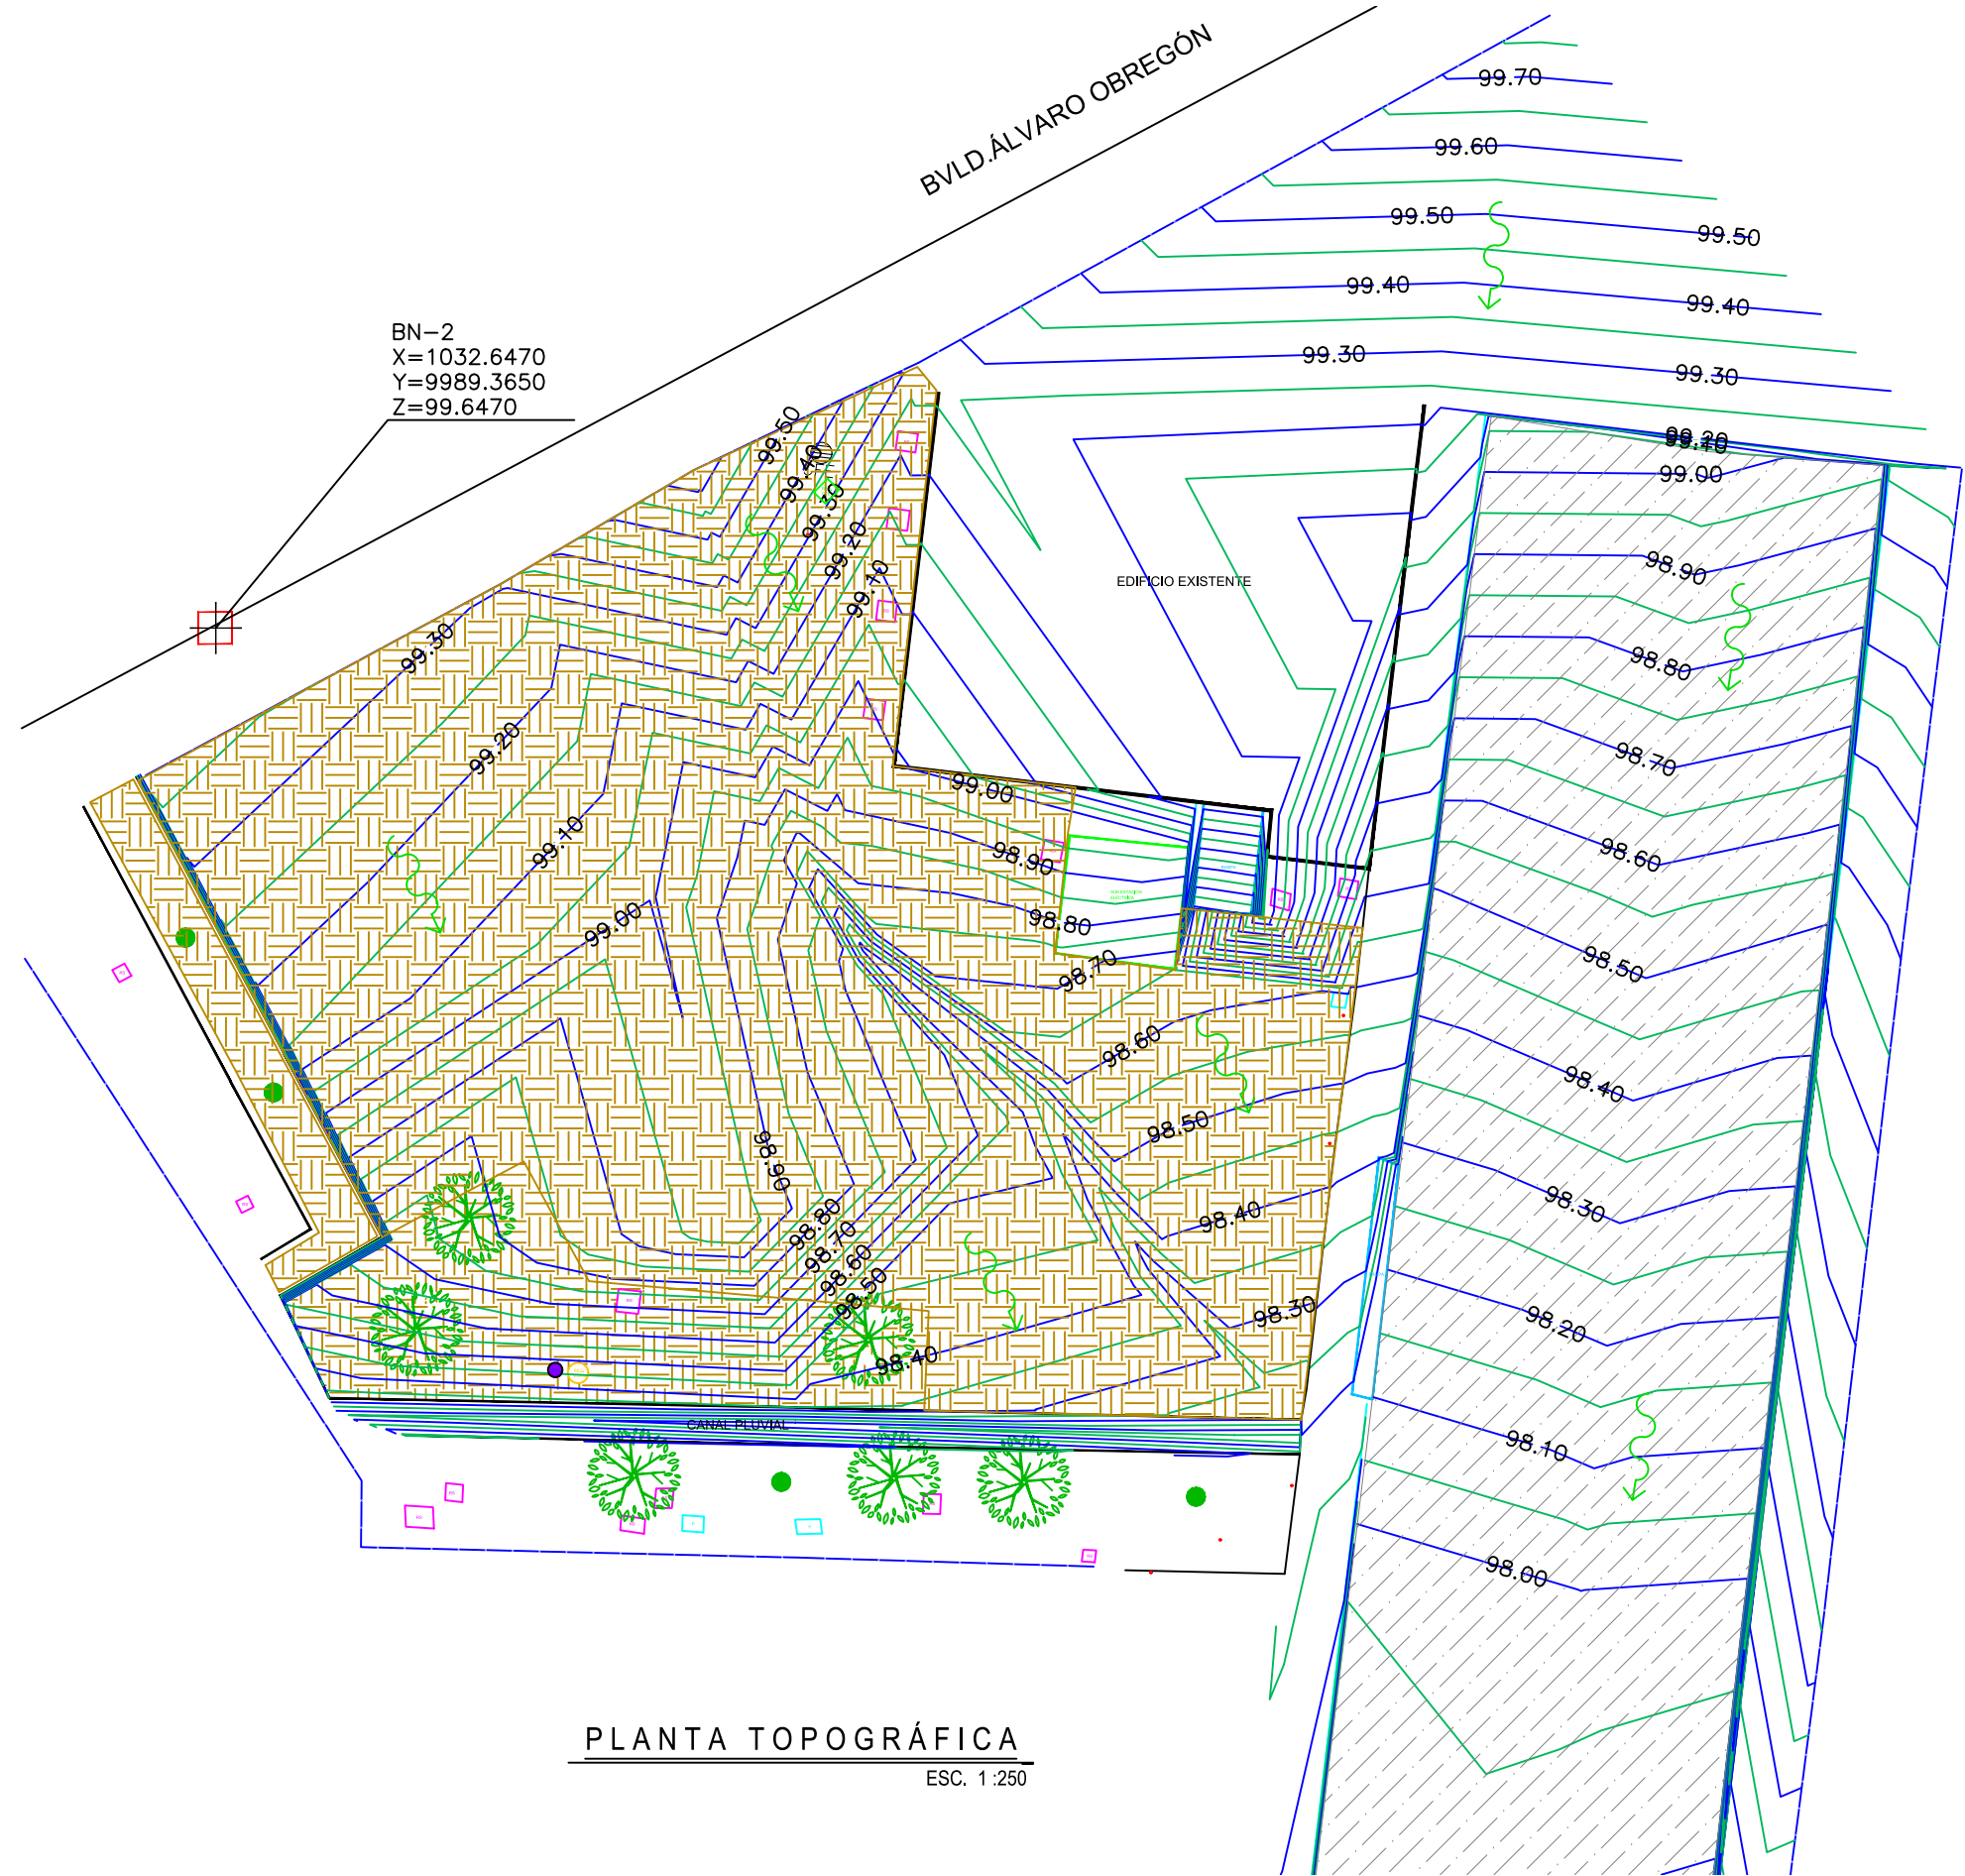

PLANTA TOPOGRÁFICA
ESC. 1:250



SIMBOLOGIA

- TERRENO NATURAL
- ASFALTO EXISTENTE
- RAMPA EXISTENTE
- GUARNICION EXISTENTE
- BANCO DE NIVEL.
- INDICA PARAMENTO.
- LUMINARIA EXISTENTE
- REGISTRO
- REGISTRO SANITARIO EXISTENTE
- SUBESTACIÓN ELÉCTRICA
- REGISTRO CFE
- REGISTRO ELÉCTRICO
- ÁRBOL EXISTENTE.
- POSTE DE C.F.E.
- ESCURRIMIENTO NATURAL.
- CURVAS DE NIVEL DE PROYECTO.



NOTAS GENERALES

- 1.- LAS COORDENADAS PLANTEADAS SON ARBITRARIAS
- 2.- ACOTACIONES EN METROS.
- 3.- VER DETALLES GEOMÉTRICO EN PLANO GEO-01



R. AYUNTAMIENTO DE REYNOSA, TAM.
SECRETARÍA DE OBRAS PÚBLICAS


SECRETARIO DE OBRAS PÚBLICAS

MPRU ING. ROGELIO AVENDAÑO GARCÍA
DIRECTOR DE CONSTRUCCIÓN

ARQ. EDGAR ABRAHAM JIMÉNEZ VEGA
DIRECTOR DE PROYECTOS

ING. JUAN GABRIEL MARTÍNEZ LÓPEZ

OBRA: REHABILITACIÓN DE INFRAESTRUCTURA EN HOSPITAL GENERAL REYNOSA		PLANO: 001-TOP-01 1 DE 3	FECHA: ABRIL / 2024
PLANO: TOPOGRÁFICO	ESC: 1:250	UBICACIÓN: EN BVD. ÁLVARO OBREGÓN N°425 EN COLONIA PRESA LA LAGUNA, EN REYNOSA, TAMAULIPAS	
PROYECTO		REVISÓ	
ARQ. S. BERNAL		ARQ. ZAIRA V.	

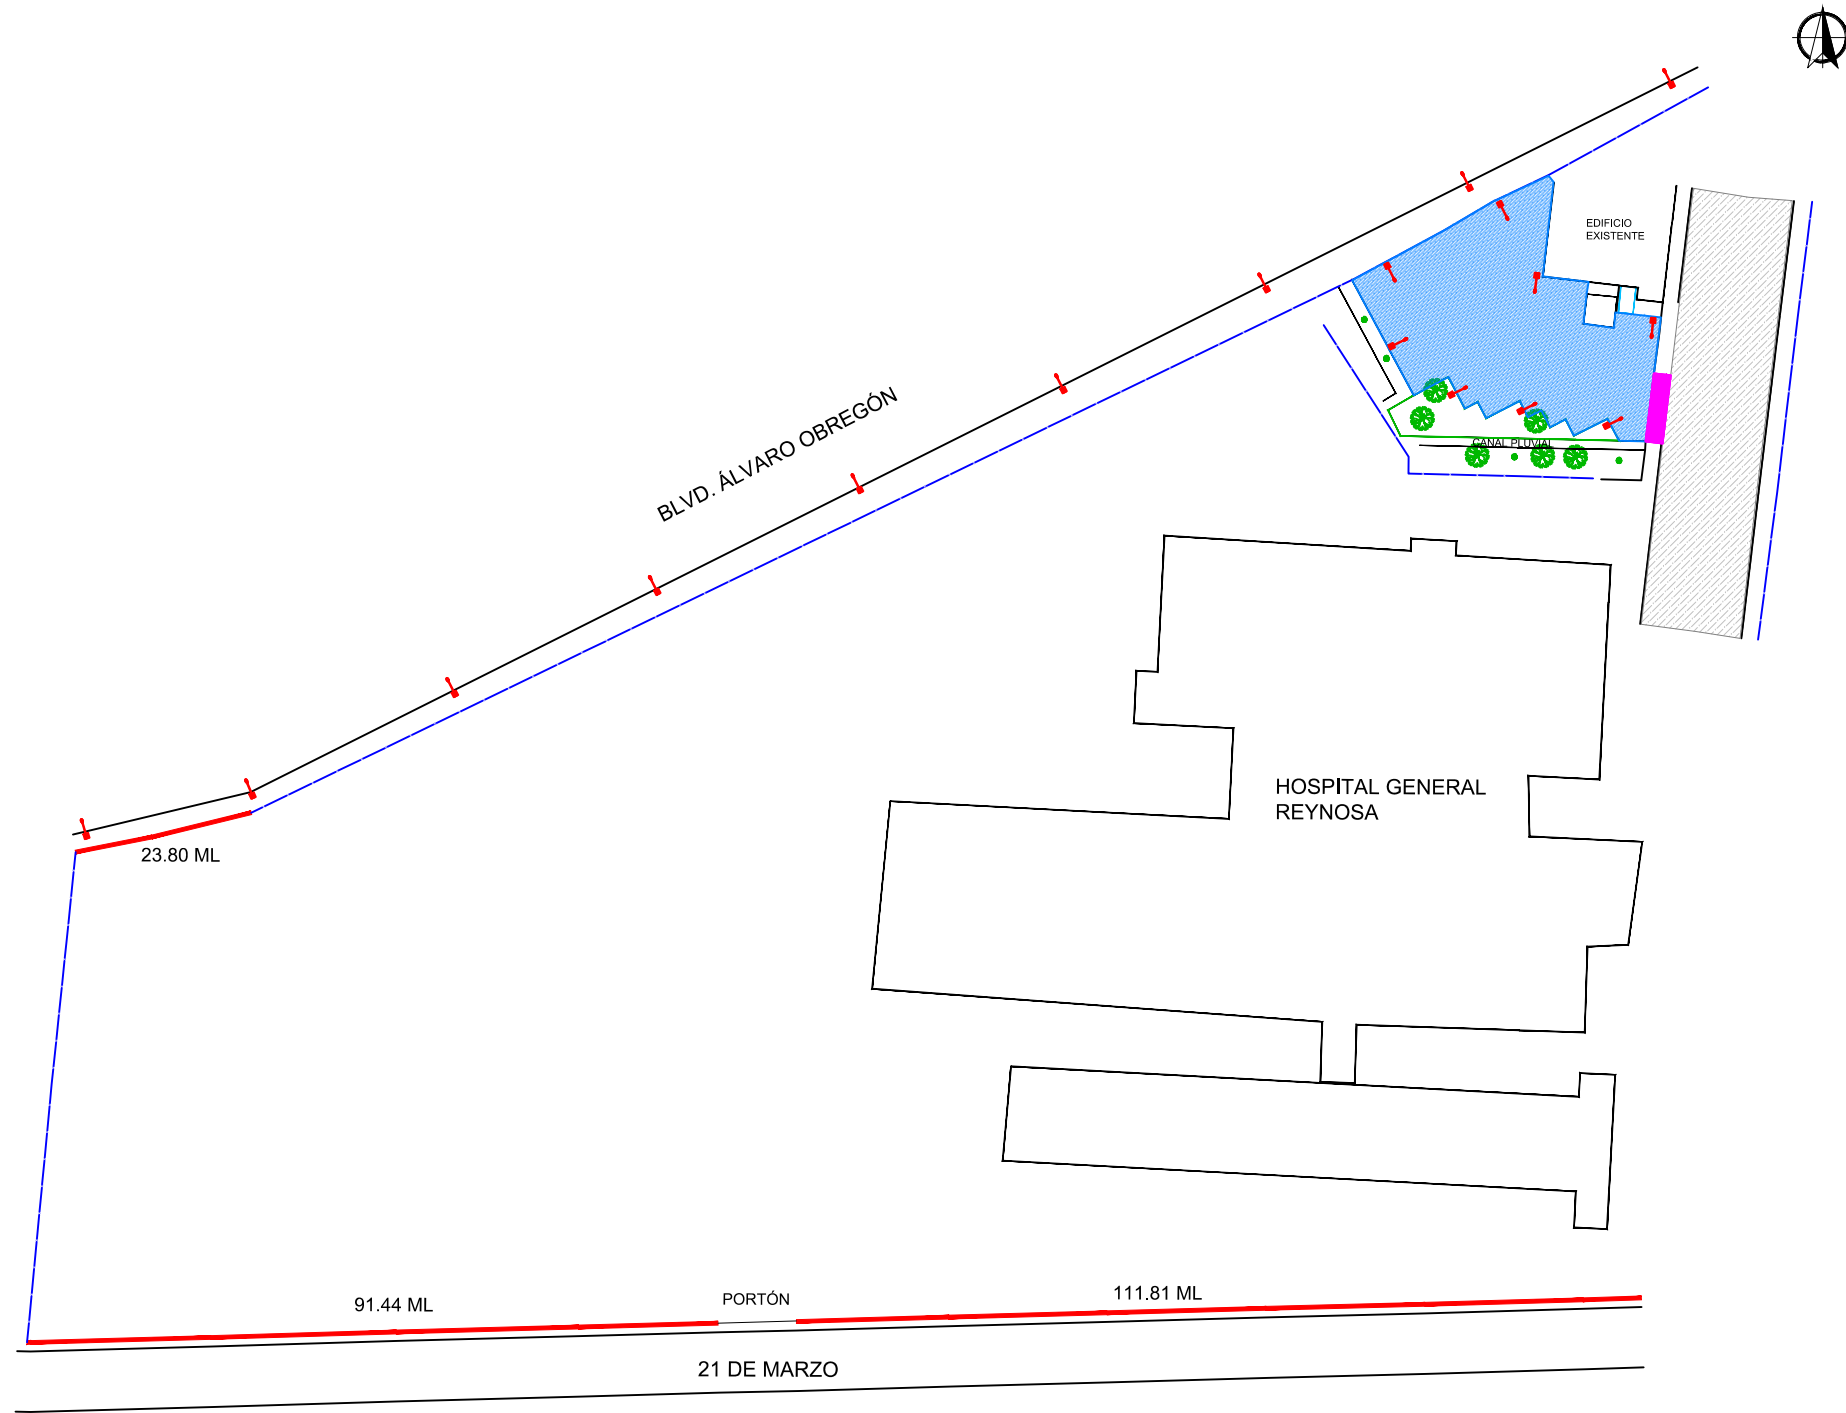

- SIMBOLOGIA**
- ASFALTO EXISTENTE
 - PROYECTO DE ESTACIONAMIENTO
 - BANQUETA NUEVA CON RAMPA DE ACCESO
 - INDICA PARAMENTO.
 - COLOCACIÓN DE MALLA CICLONICA NUEVA
 - ÁRBOL EXISTENTE (NO QUITAR)
 - LUMINARIA NUEVA (SENCILLA)



NOTAS GENERALES



R. AYUNTAMIENTO DE REYNOSA, TAM.
SECRETARÍA DE OBRAS PÚBLICAS

SECRETARIO DE OBRAS PÚBLICAS


MPRU ING. ROGELIO AVENDAÑO GARCÍA
DIRECTOR DE CONSTRUCCIÓN

ARQ. EDGAR ABRAHAM JIMÉNEZ VEGA
DIRECTOR DE PROYECTOS

ING. JUAN GABRIEL MARTÍNEZ LÓPEZ

OBRA: REHABILITACIÓN DE INFRAESTRUCTURA EN HOSPITAL GENERAL REYNOSA		PLANO: 002-AC-01 2 DE 3	FECHA: ABRIL / 2024
PLANO: CONJUNTO GENERAL	ESC: 1:1000	UBICACIÓN: EN BLVD. ALVARO OBREGÓN N°425 EN COLONIA PRESA LA LAGUNA, EN REYNOSA, TAMAULIPAS	
PROYECTO		REVISÓ	
ARQ. S. BERNAL		ARQ. ZAIRA V.	


PLANTA CONJUNTO (ESQUEMÁTICO GENERAL)
ESC. 1:1000

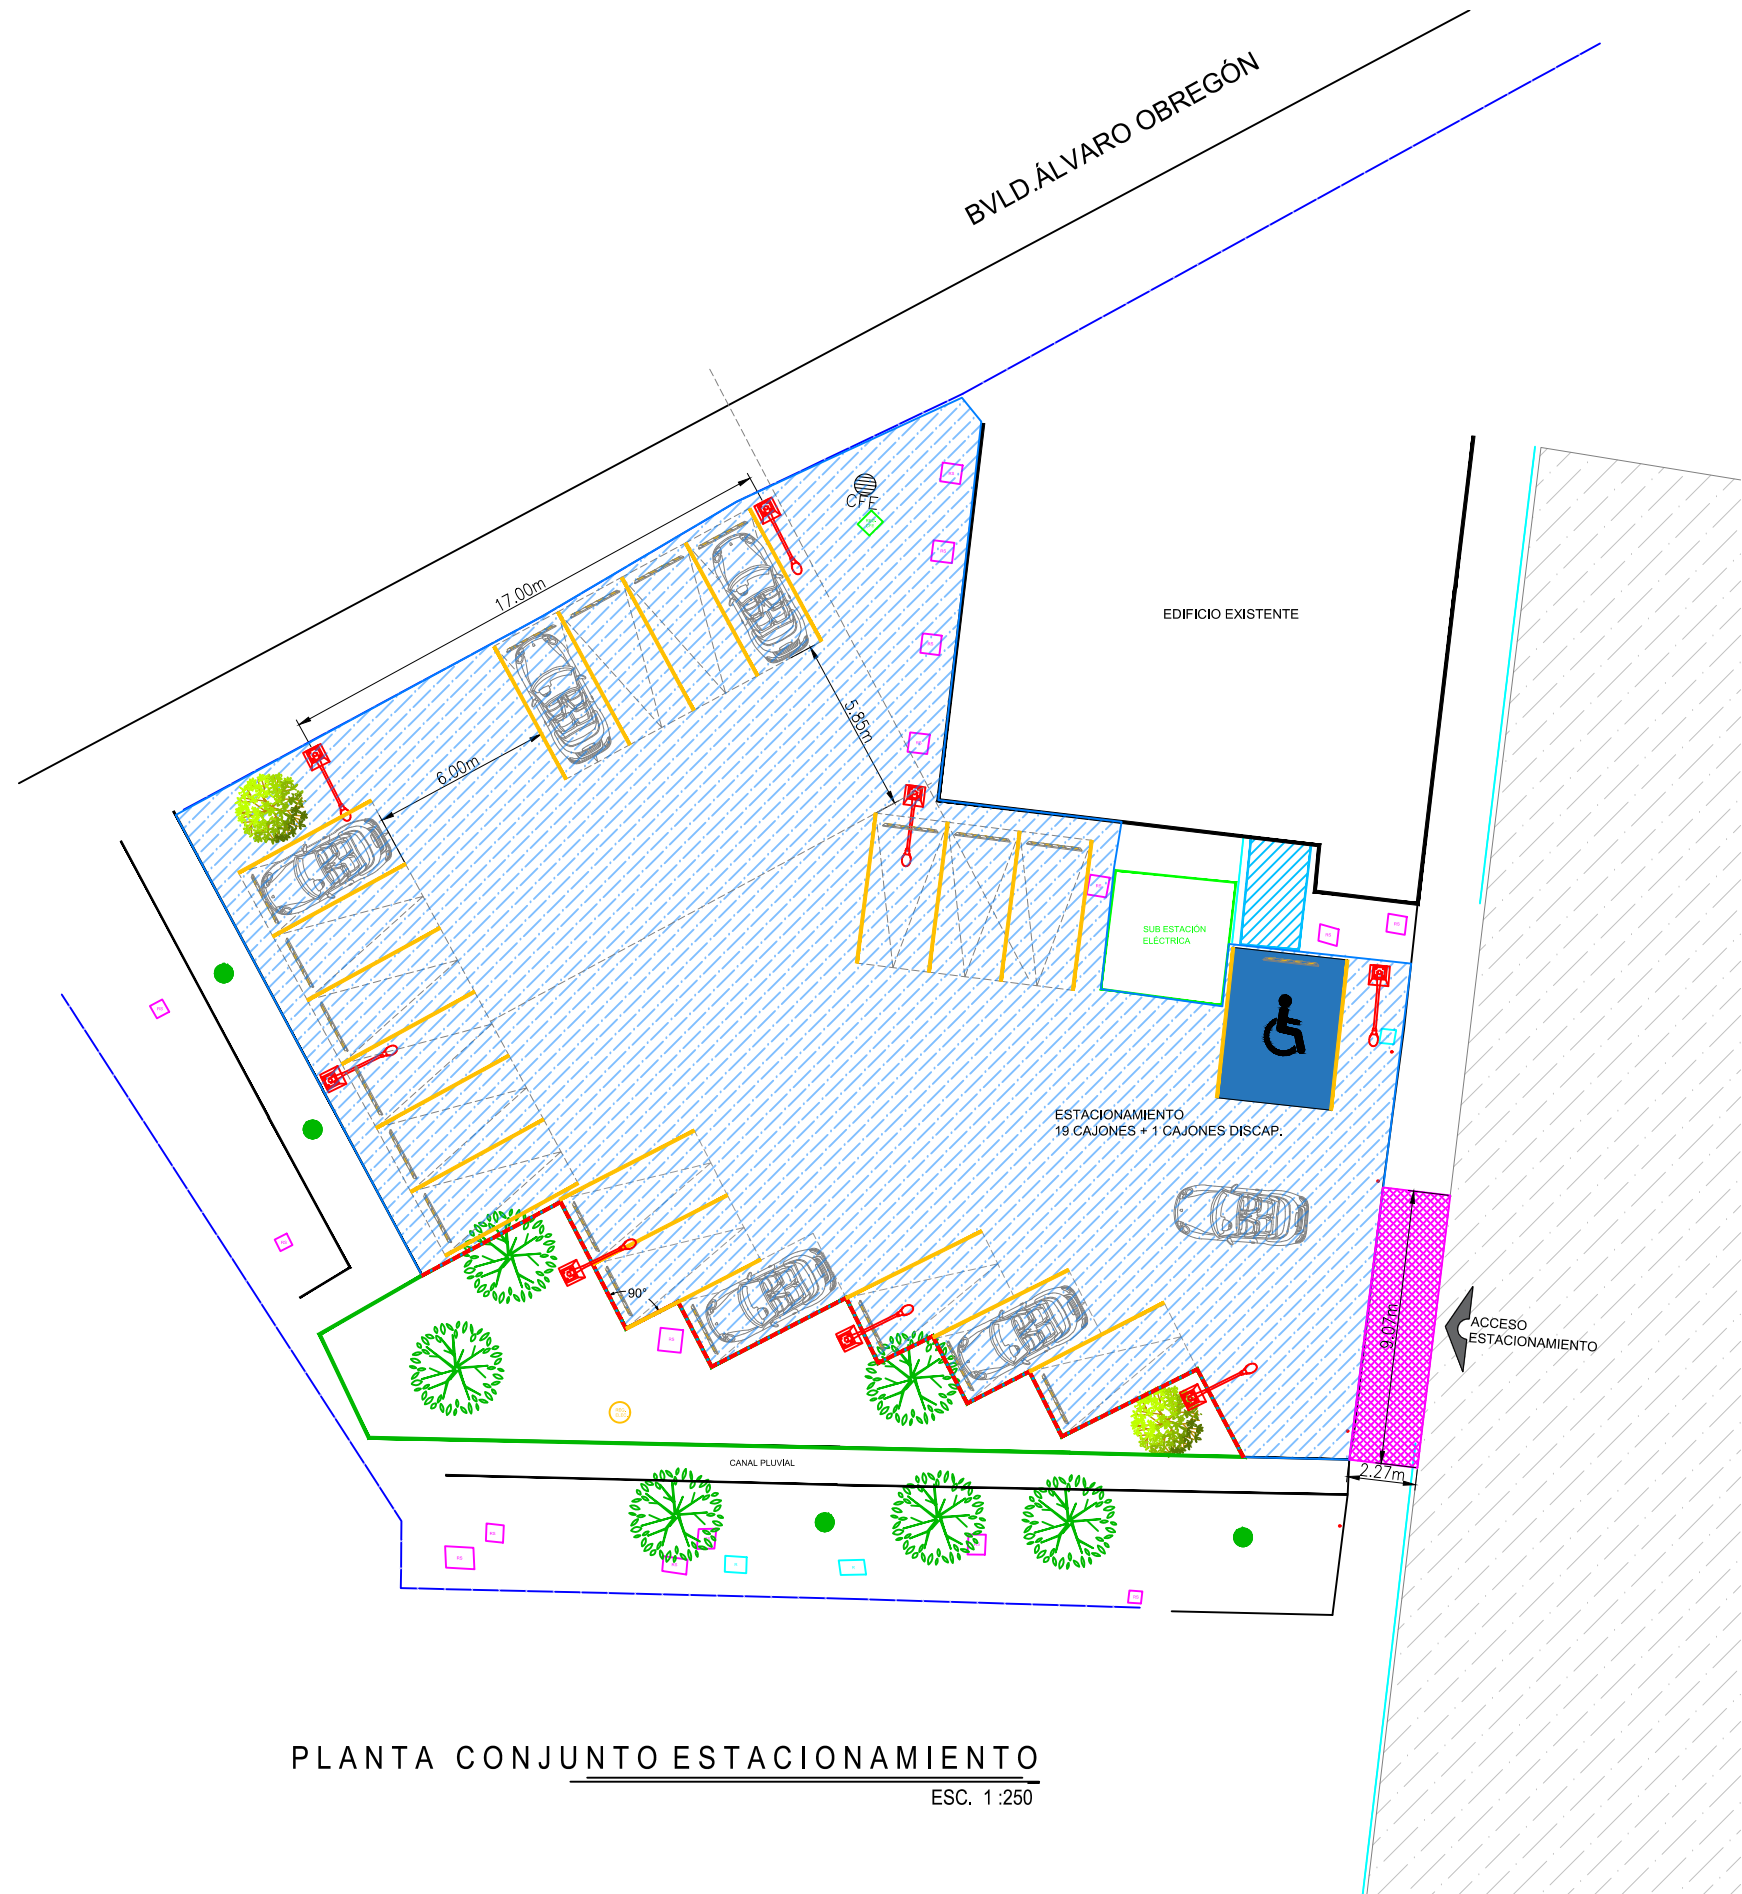


PLANTA CONJUNTO ESTACIONAMIENTO
ESC. 1:250



- SIMBOLOGIA**
- ASFALTO EXISTENTE
 - ÁREA DE ASFALTO-ESTACIONAMIENTO
 - RAMPA EXISTENTE
 - BANQUETA NUEVA CON RAMPA DE ACCESO
 - REGISTRO
 - REGISTRO SANITARIO EXISTENTE
 - SUBESTACIÓN ELÉCTRICA
 - REGISTRO CFE
 - INDICA PARAMENTO.
 - GUARNICION DE PROYECTO
 - ÁREA VERDE
 - LUMINARIA NUEVA (SENCILLA)
 - ÁRBOL EXISTENTE (NO QUITAR)
 - POSTE DE C.F.E.

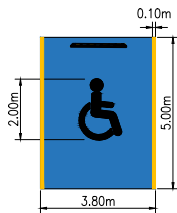


CAJON DISCAP.

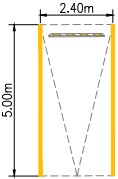

CAJON TIPO

CAJONES 90°

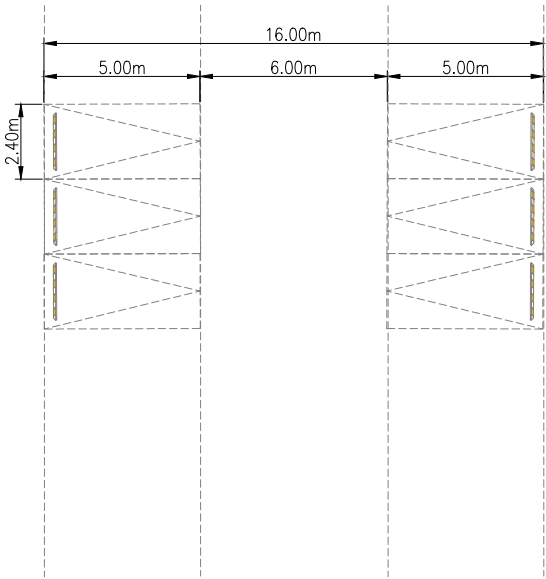

NOTAS GENERALES

- ACOTACIONES EN METROS.
- VER DETALLES GEOMÉTRICO EN PLANO GEO-01



GOBIERNO MUNICIPAL DE
REYNOSA
ADMINISTRACIÓN 2021-2024

R. AYUNTAMIENTO DE REYNOSA, TAM.
SECRETARÍA DE OBRAS PÚBLICAS

SECRETARIO DE OBRAS PÚBLICAS

MPRU ING. ROGELIO AVENDAÑO GARCÍA
DIRECTOR DE CONSTRUCCIÓN

ARQ. EDGAR ABRAHAM JIMÉNEZ VEGA
DIRECTOR DE PROYECTOS

ING. JUAN GABRIEL MARTÍNEZ LÓPEZ

OBRA:	PLANO:	FECHA:
REHABILITACIÓN DE INFRAESTRUCTURA EN	003-AC-02	ABRIL / 2024
HOSPITAL GENERAL REYNOSA	3 DE 3	
PLANO:	ESC:	UBICACIÓN:
CONJUNTO	1:250	EN BLVD. ÁLVARO OBREGÓN N°425 EN
ESTACIONAMIENTO		COLONIA PRESA LA LAGUNA, EN
		REYNOSA, TAMAULIPAS
PROYECTO		REVISÓ
ARQ. S. BERNAL		ARQ. ZAIRA V.