



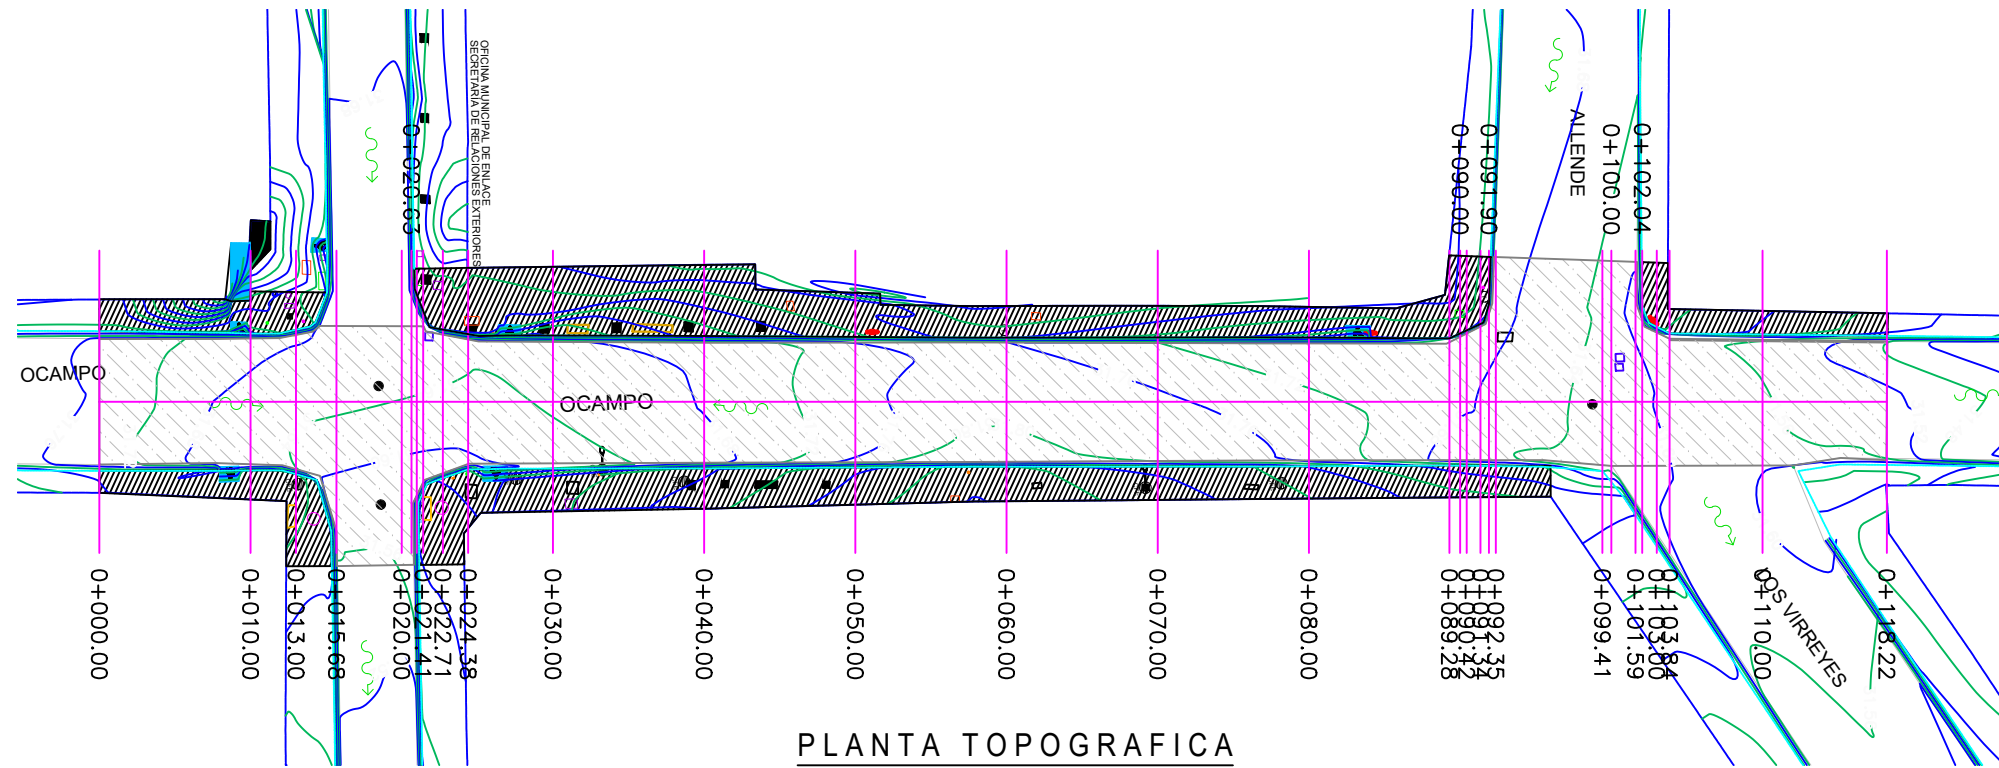

PLANTA TOPOGRAFICA

ESC. 1:500

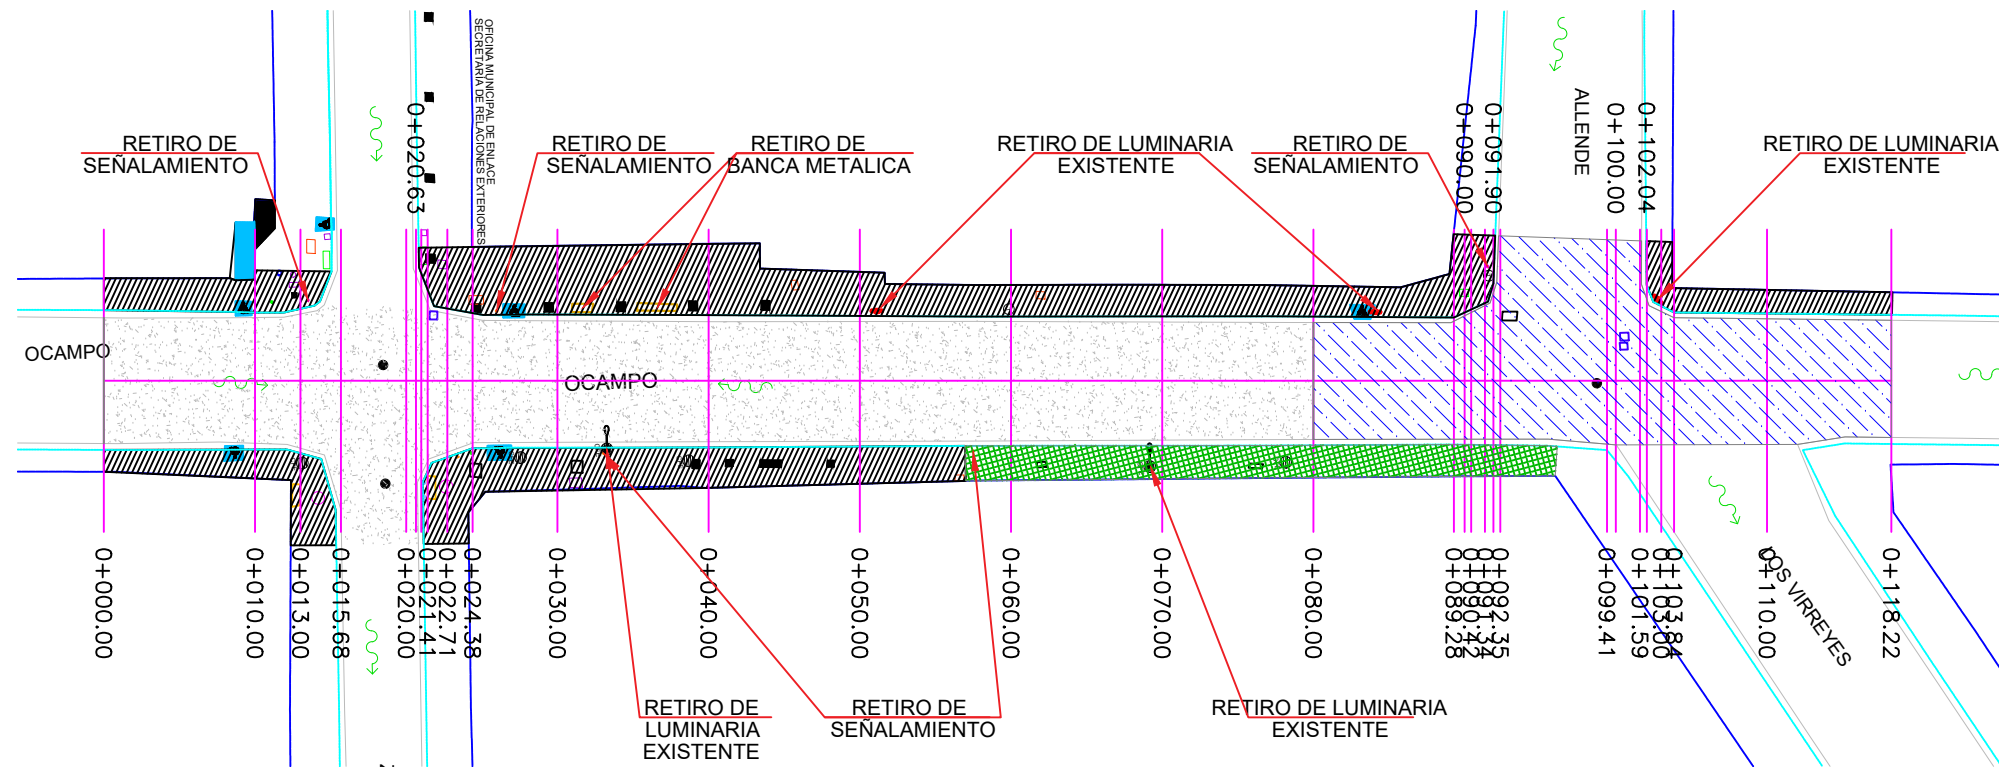

PLANTA DE DEMOLICIONES

ESC. 1:500

SIMBOLOGÍA	
	INDICA PARAMENTO
	GUARNICIÓN EXISTENTE
	ÁREA DE ASFALTO EXISTENTE
	RAMPAS EXISTENTES
	BANQUETA EXISTENTE
	REGISTRO ELÉCTRICO
	REGISTRO DE TELMEX
	MURO
	LUMINARIA SENCILLA EXISTENTE
	LUMINARIA TIPO CANDIL EXISTENTE
	SEÑALAMIENTO
	SUBESTACIÓN ELECTRICA
	BANCA METALICA EXISTENTE
	CAJA DE VALVULAS
	REGISTRO SANITARIO
	TELÉFONO PÚBLICO
	ESCURRIMIENTO NATURAL
	POZO DE VISITA EXISTENTE
	POSTE DE CFE
	TUBO METALICO
	REGISTRO CFE
	POSTE DE TELEFONO
	POSTE VIGILANCIA
	POSTE VIGILANCIA
	NOMENCLATURA DE CALLE

SIMBOLOGÍA	
	DEMOLICION
	ASFALTO EXISTENTE
	DEMOLICIÓN DE ASFALTO EXISTENTE
	DEMOLICION RAMPAS EXISTENTES
	BANQUETA EXISTENTE
	RETIRO DE LUMINARIA SENCILLA EXISTENTE
	RETIRO DE LUMINARIA TIPO CANDIL EXISTENTE
	RETIRO DE BANCA METALICA
	RETIRO TELÉFONO PÚBLICO
	RETIRO DE SEÑALAMIENTO EXISTENTE
	NOMENCLATURA DE CALLE
	TUBO METALICO



NOTAS GENERALES

- 1.- LAS COORDENADAS PLANTEADAS SON ARBITRARIAS
- 2.- ACOTACIONES EN METROS.
- 3.- VER DETALLES GEOMÉTRICO EN PLANO GEO-01



GOBIERNO MUNICIPAL DE
REYNOSA
ADMINISTRACIÓN 2021-2024

R. AYUNTAMIENTO DE REYNOSA, TAM.
SECRETARÍA DE OBRAS PÚBLICAS

SECRETARIO DE OBRAS PÚBLICAS

MPRU ING. ROGELIO AVENDAÑO GARCÍA


DIRECTOR DE CONSTRUCCIÓN

ARQ. EDGAR ABRAHAM JIMÉNEZ VEGA

DIRECTOR DE PROYECTOS


ING. JUAN GABRIEL MARTÍNEZ LÓPEZ

OBRA: PAVIMENTACIÓN CON PIEDRA NATURAL EN CALLE OCAMPO	PLANO: 001-TOP-01	FECHA: ABRIL / 2024
	1 DE 11	
PLANO: TOPOGRÁFICO Y DEMOLICIÓN	ESC: 1:500	UBICACIÓN: ENTRE CALLE ZARAGOZA Y CALLE LOS VIRREYES EN ZONA CENTRO EN EL MUNICIPIO DE REYNOSA, TAMAULIPAS
PROYECTO		REVISÓ
ARQ. ZAIRA V.		JOSÉ GARCÍA C.

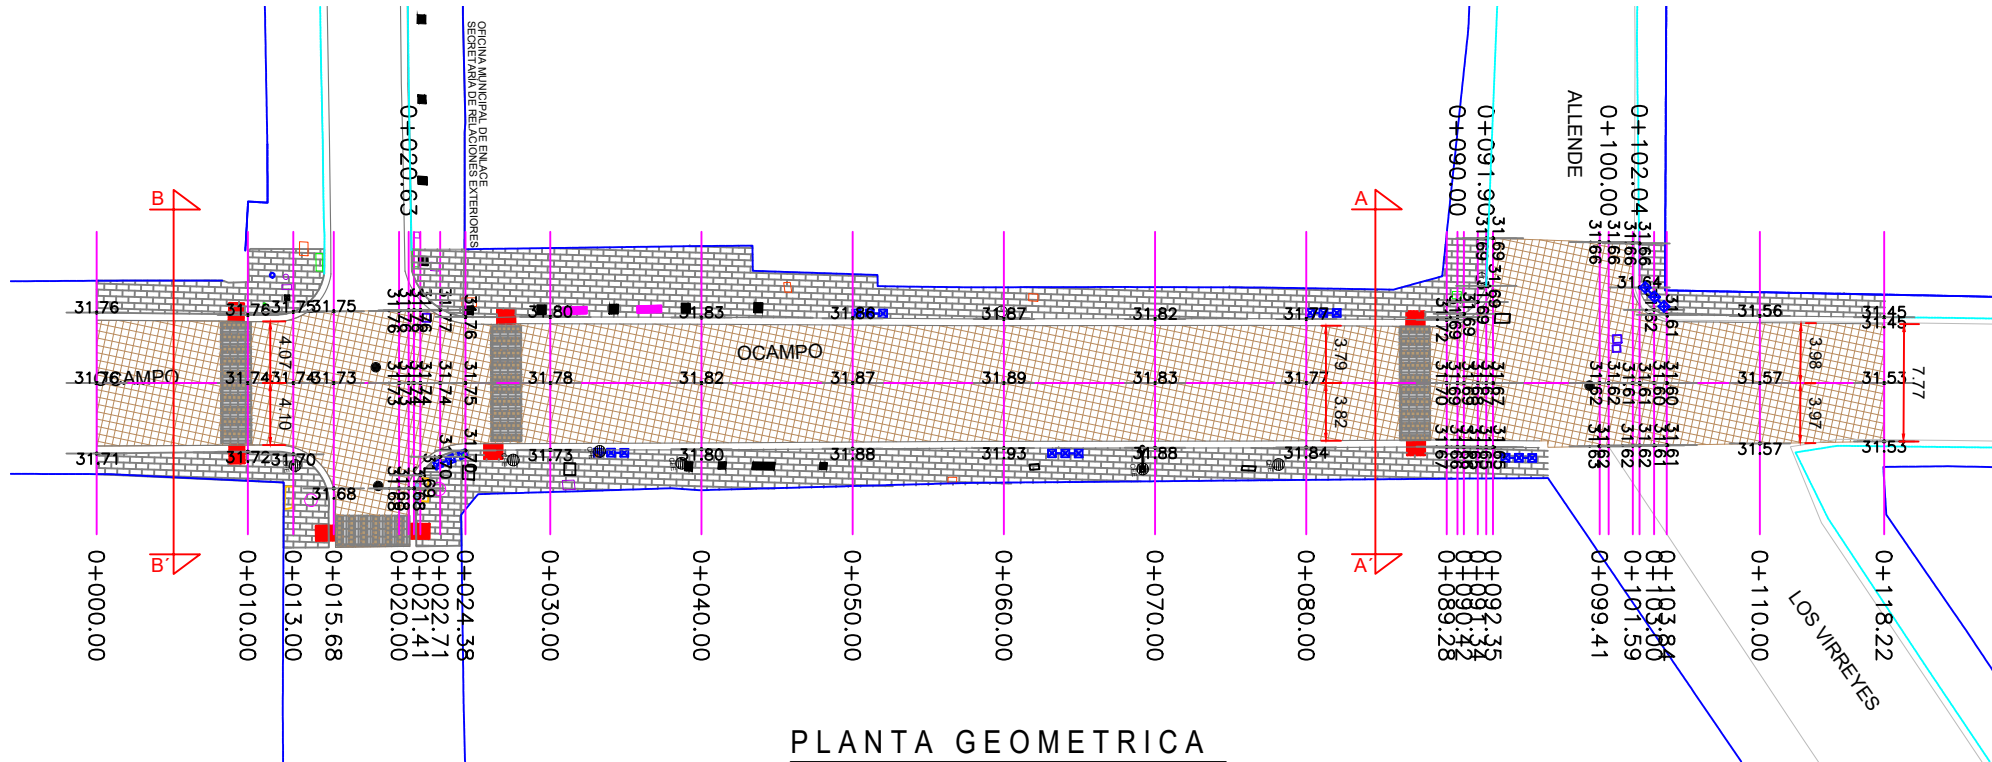


PLANTA GEOMETRICA

ESC. 1:500

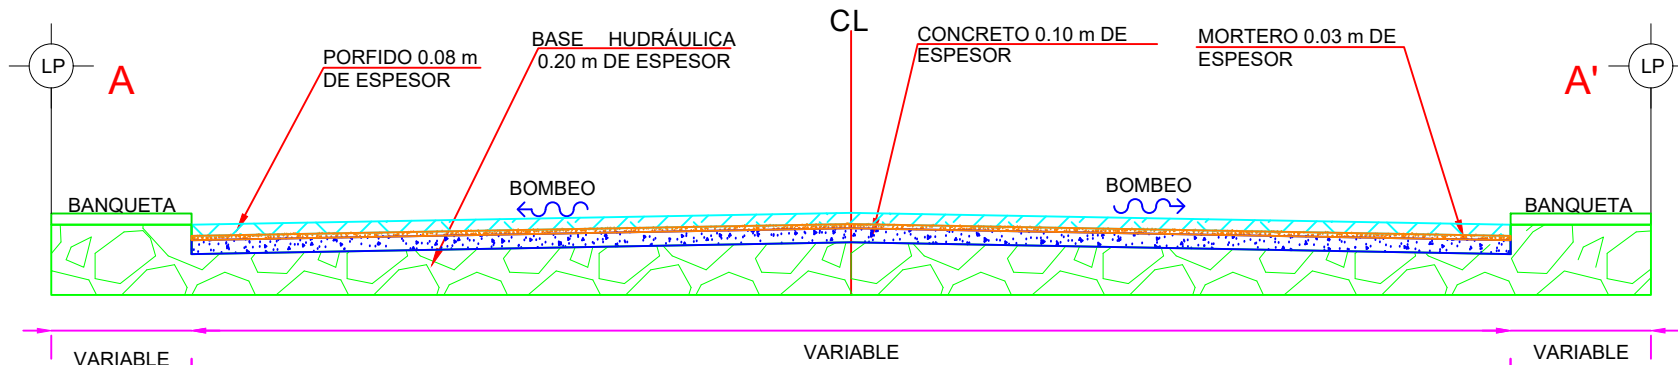


SECCIÓN TRANSVERSAL A-A'

CORTE SIN / ESC.

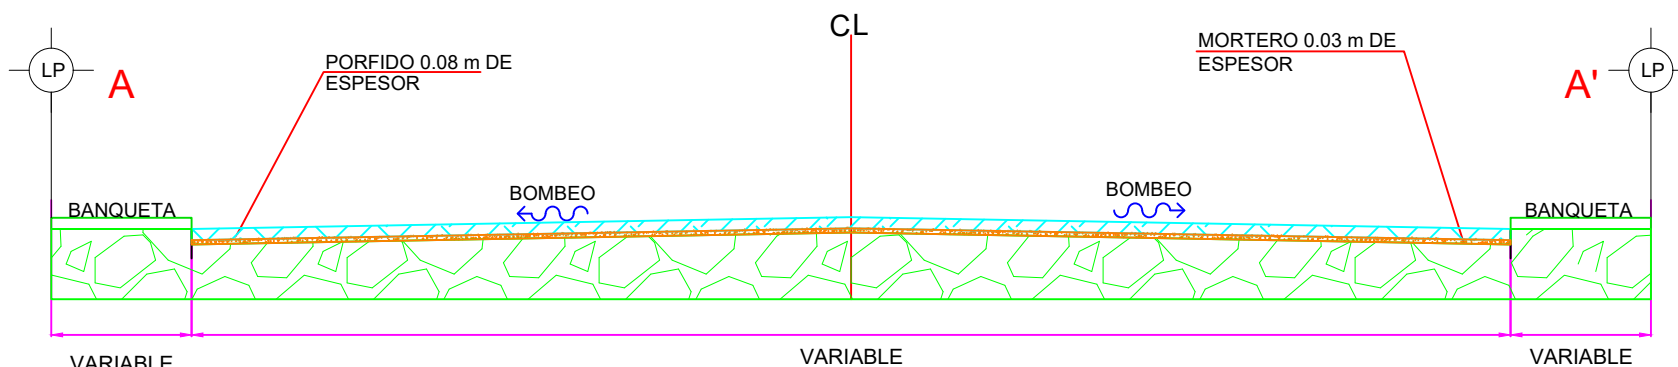

SECCIÓN TRANSVERSAL B-B'

CORTE SIN / ESC.

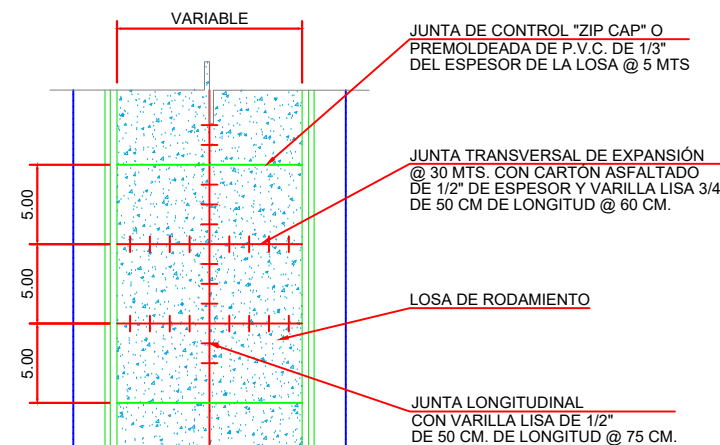

DETALLE DE JUNTAS

DE 0+080.00 A P.F. SIN / ESC.



NOTAS GENERALES

- 1.- LAS COORDENADAS PLANTEADAS SON ARBITRARIAS
- 2.- ACOTACIONES EN METROS.
- 3.- VER DETALLES GEOMÉTRICO EN PLANO GEO-01

SIMBOLOGÍA

	PORFIDO ROJO DE 20 CM X 20 CM X 8 CM
	PORFIDO GRIS DE 20 CM X 20 CM X 8 CM
	PROYECCIÓN DE RAMPAS
	BANQUETA EXISTENTE
	GUARNICION DE PROYECTO CON PORFIDO DE 10 CM X 10 CM X 8 CM



GOBIERNO MUNICIPAL DE
REYNOSA
ADMINISTRACIÓN 2021-2024

R. AYUNTAMIENTO DE REYNOSA, TAM.
SECRETARÍA DE OBRAS PÚBLICAS

SECRETARIO DE OBRAS PÚBLICAS

MPRU ING. ROGELIO AVENDAÑO GARCÍA

DIRECTOR DE CONSTRUCCIÓN

ARQ. EDGAR ABRAHAM JIMÉNEZ VEGA

DIRECTOR DE PROYECTOS

ING. JUAN GABRIEL MARTÍNEZ LÓPEZ

OBRA:
PAVIMENTACIÓN CON PIEDRA NATURAL EN
CALLE OCAMPO

PLANO:
002-GEO-01
2 DE 11

FECHA:
ABRIL / 2024

PLANO:
GEOMETRICO


PROYECTO


ARQ. ZAIRA V.

UBICACIÓN:
ENTRE CALLE ZARAGOZA Y CALLE LOS
VIRREYES EN ZONA CENTRO EN EL
MUNICIPIO DE REYNOSA, TAMAULIPAS


REVISÓ

JOSÉ GARCÍA C.

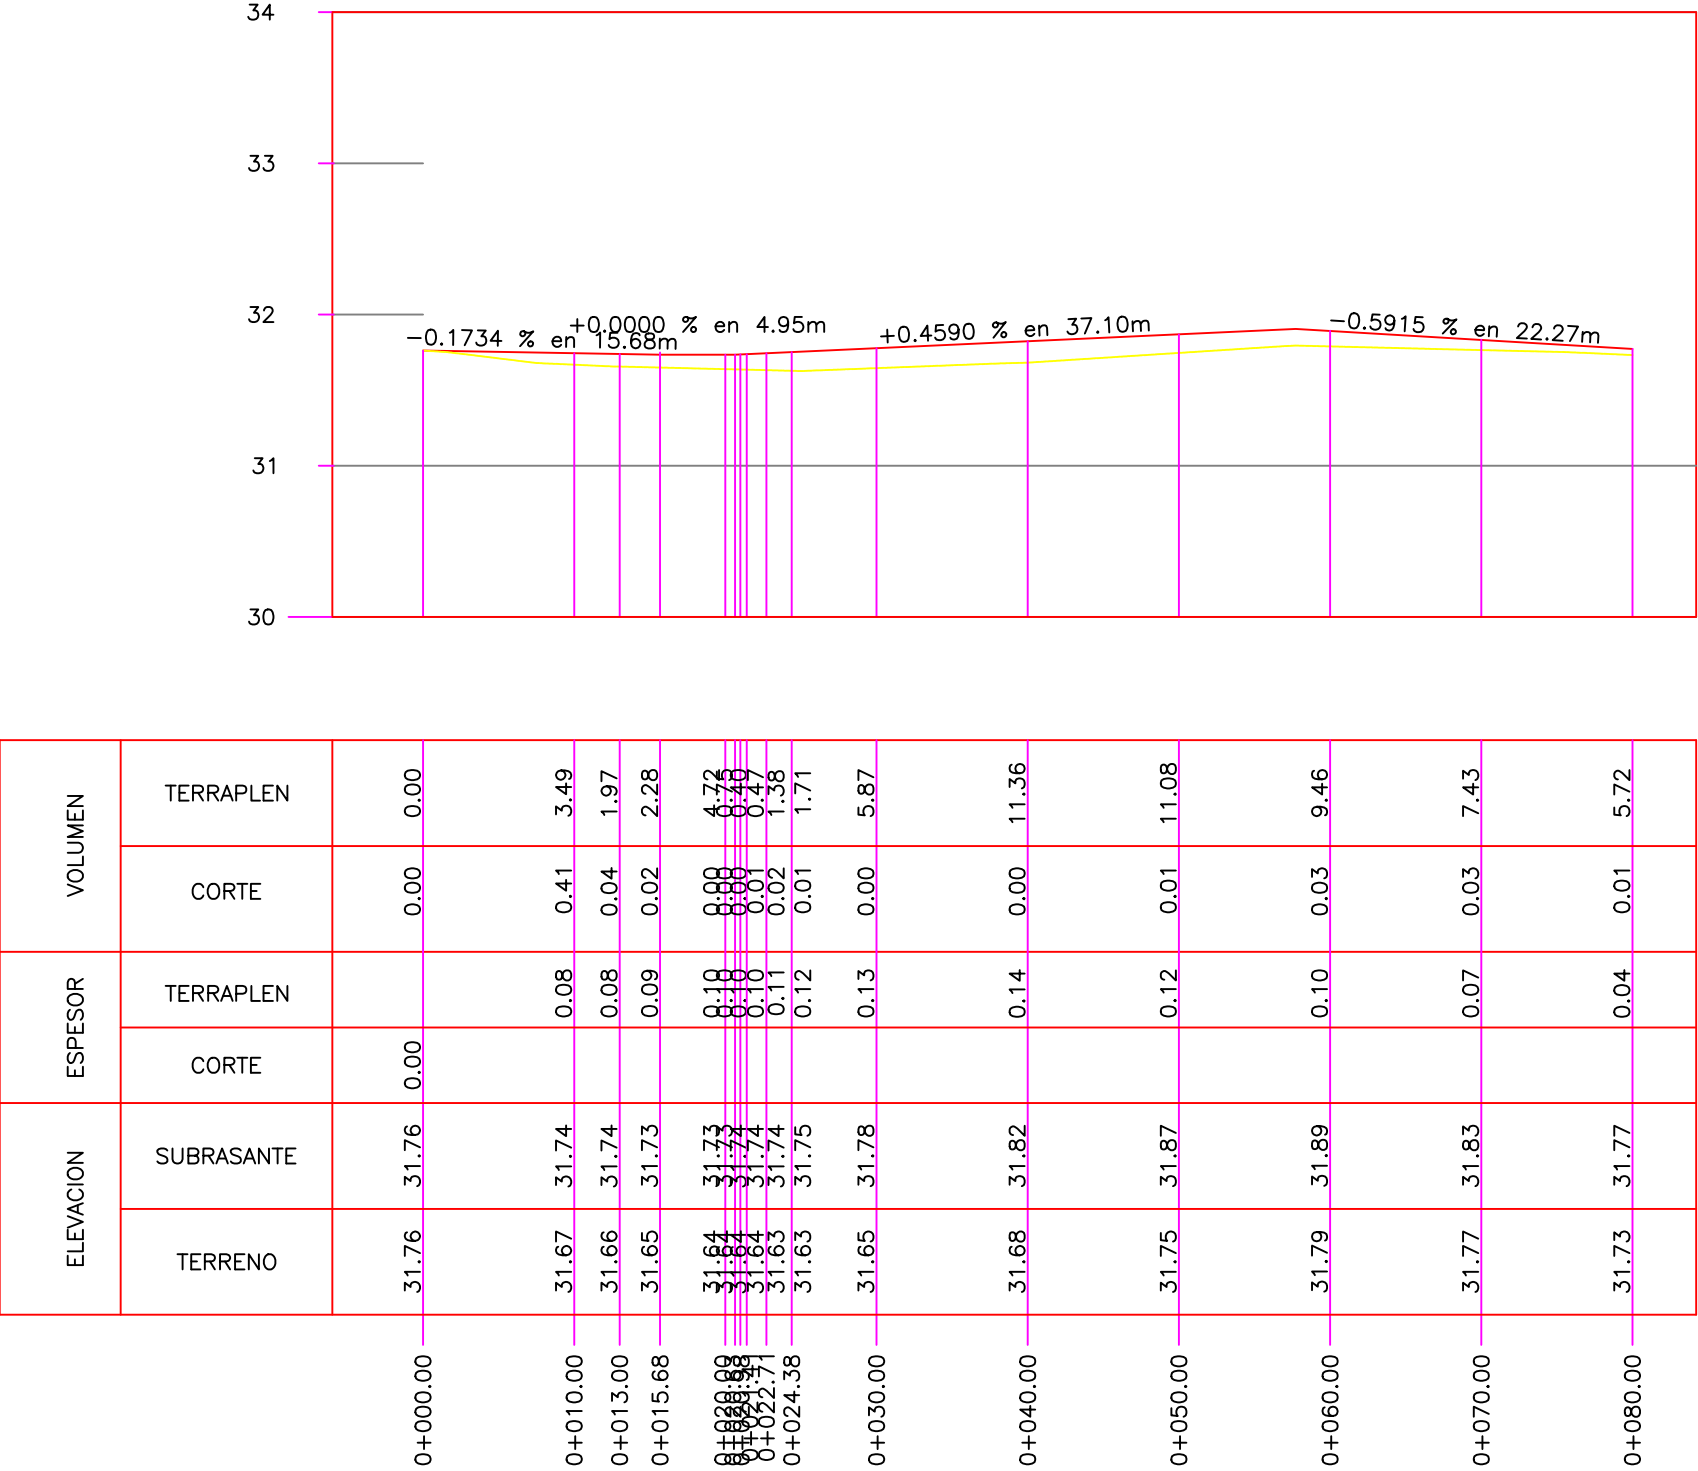


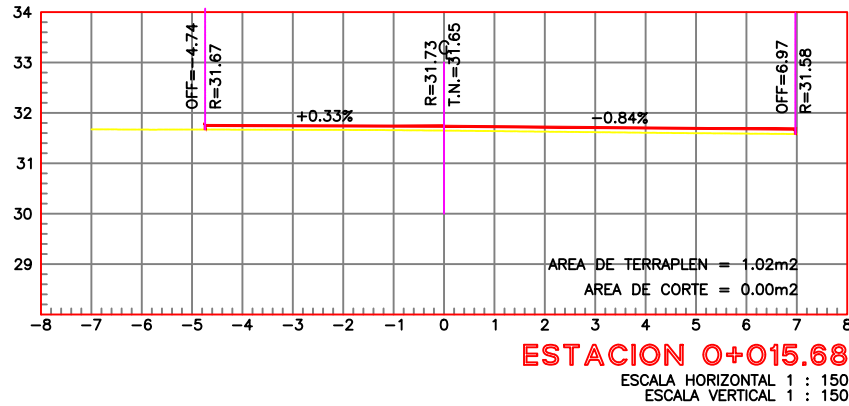


ESTACION 0+000.00
ESCALA HORIZONTAL 1 : 150
ESCALA VERTICAL 1 : 150

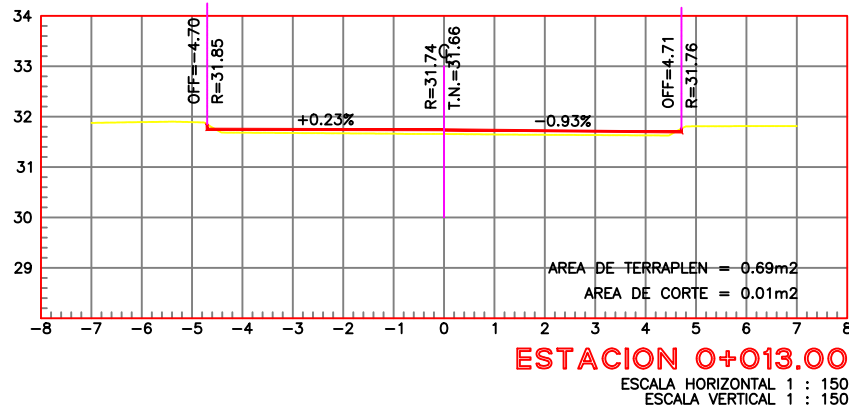


ESTACION 0+010.00
ESCALA HORIZONTAL 1 : 150
ESCALA VERTICAL 1 : 150

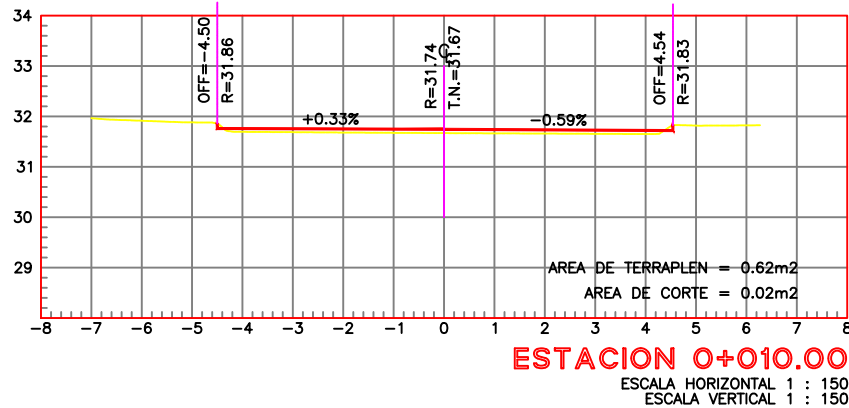


ESTACION 0+013.00
ESCALA HORIZONTAL 1 : 150
ESCALA VERTICAL 1 : 150

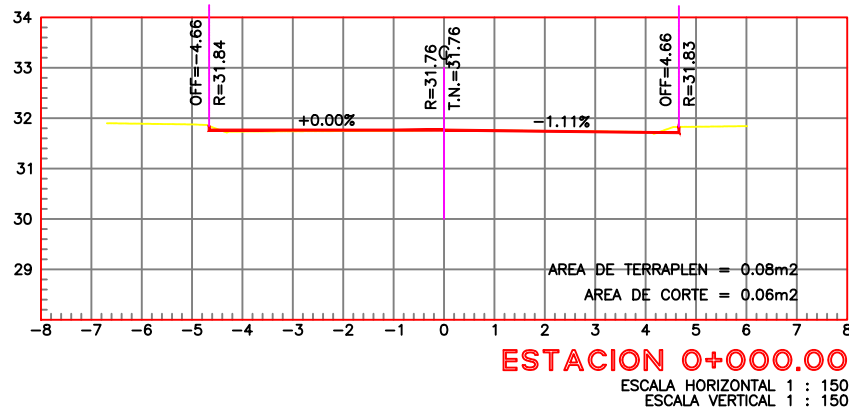


ESTACION 0+020.00
ESCALA HORIZONTAL 1 : 150
ESCALA VERTICAL 1 : 150

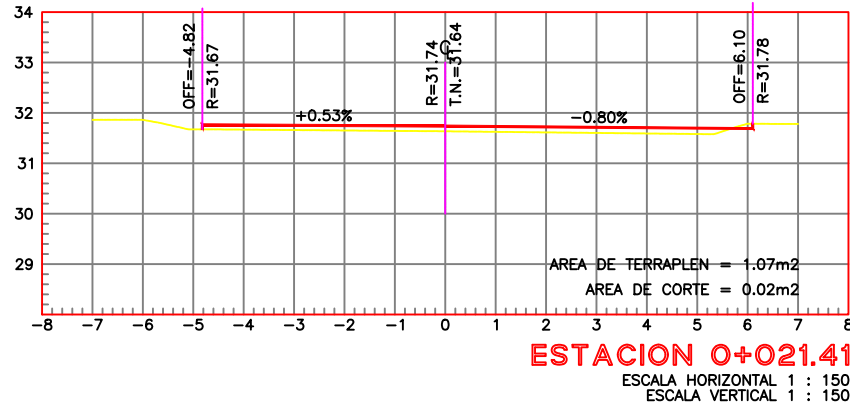

ESTACION 0+020.63
ESCALA HORIZONTAL 1 : 180
ESCALA VERTICAL 1 : 180

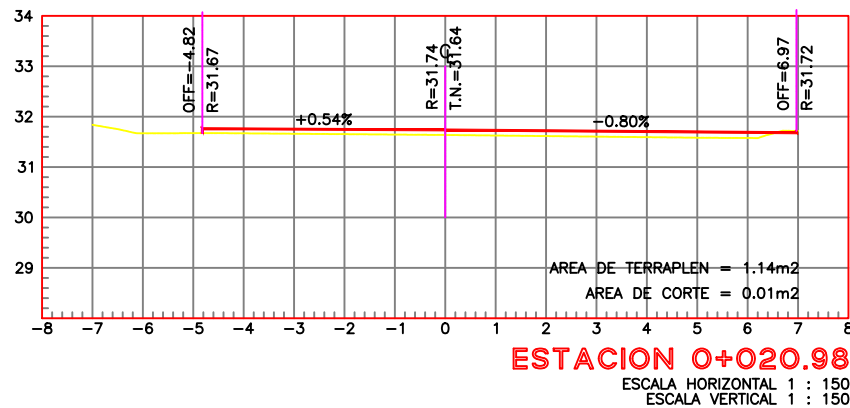

ESTACION 0+020.98
ESCALA HORIZONTAL 1 : 150
ESCALA VERTICAL 1 : 150

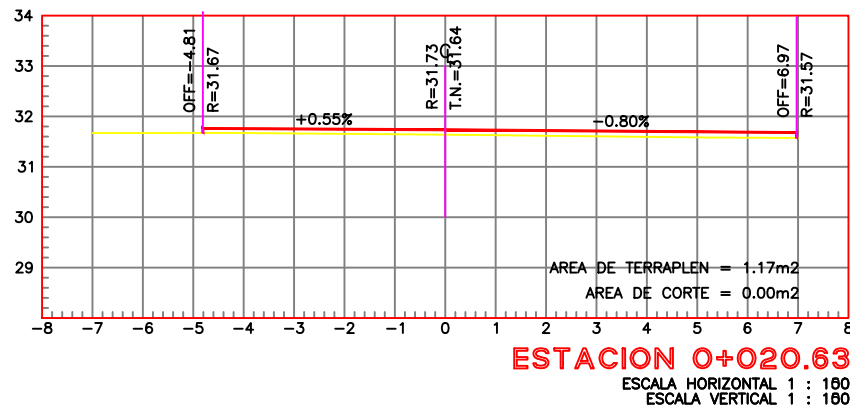









ESTACION 0+021.41
ESCALA HORIZONTAL 1 : 150
ESCALA VERTICAL 1 : 150



- NOTAS GENERALES**
- 1.- LAS COORDENADAS PLANTEADAS SON ARBITRARIAS
 - 2.- ACOTACIONES EN METROS.
 - 3.- VER DETALLES GEOMÉTRICO EN PLANO GEO-01



R. AYUNTAMIENTO DE REYNOSA, TAM. SECRETARÍA DE OBRAS PÚBLICAS		
SECRETARIO DE OBRAS PÚBLICAS		
MPRU ING. ROGELIO AVENDAÑO GARCÍA DIRECTOR DE CONSTRUCCIÓN		
ARQ. EDGAR ABRAHAM JIMÉNEZ VEGA DIRECTOR DE PROYECTOS		
ING. JUAN GABRIEL MARTÍNEZ LÓPEZ		
OBRA: PAVIMENTACIÓN CON PIEDRA NATURAL EN CALLE OCAMPO	PLANO: 004-SECC-01 4 DE 11	FECHA: ABRIL / 2024
PLANO: SECCIONES	ESC: 1:150	UBICACIÓN: ENTRE CALLE ZARAGOZA Y CALLE LOS VIRREYES EN ZONA CENTRO EN EL MUNICIPIO DE REYNOSA, TAMAULIPAS
PROYECTO		REVISÓ
ARQ. ZAIRA V.		JOSÉ GARCÍA C.

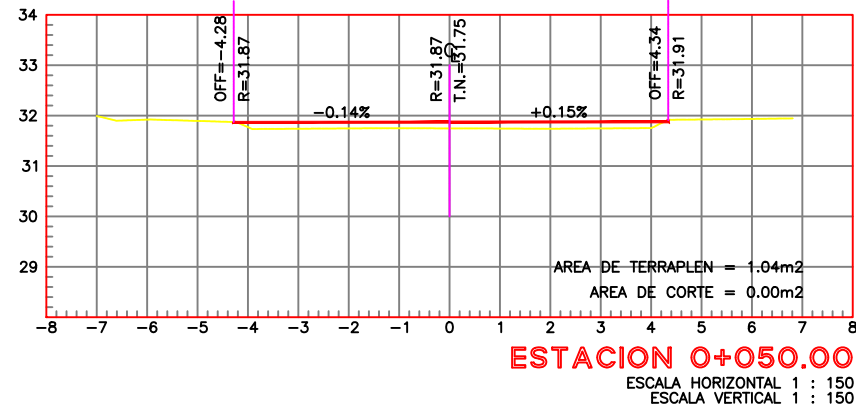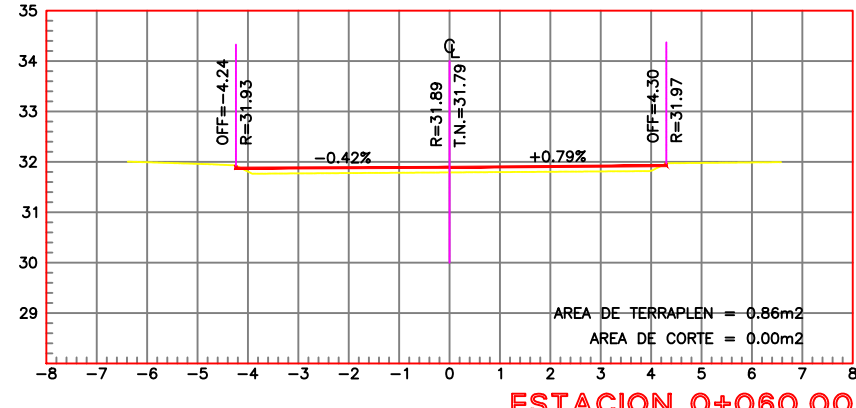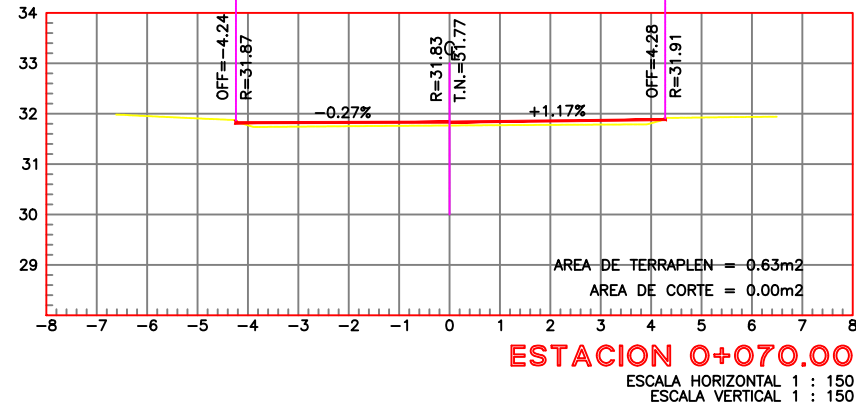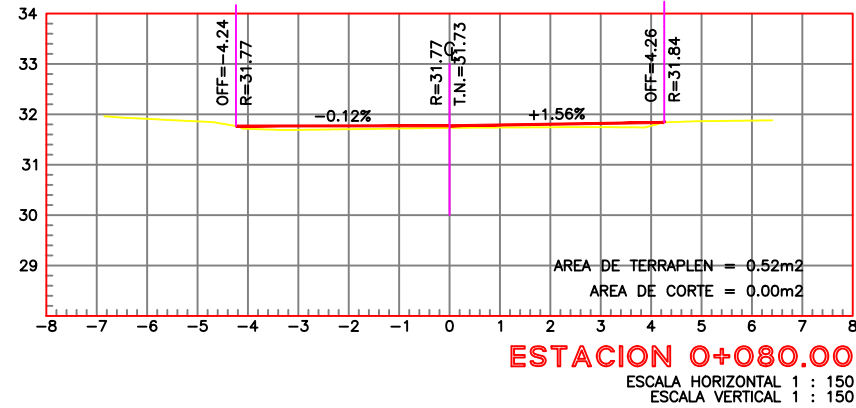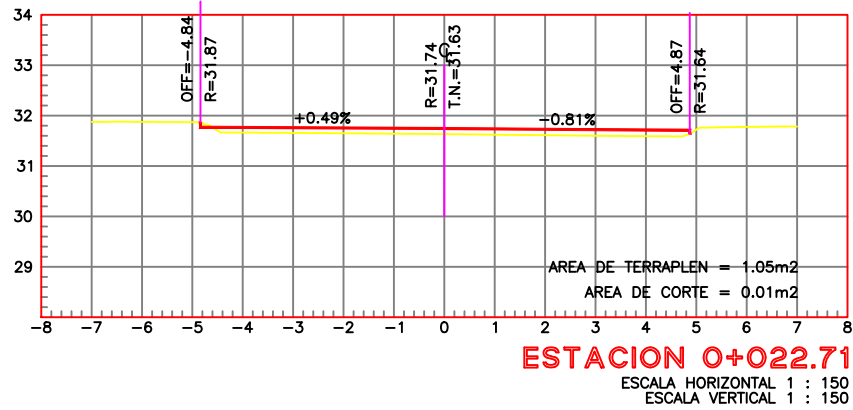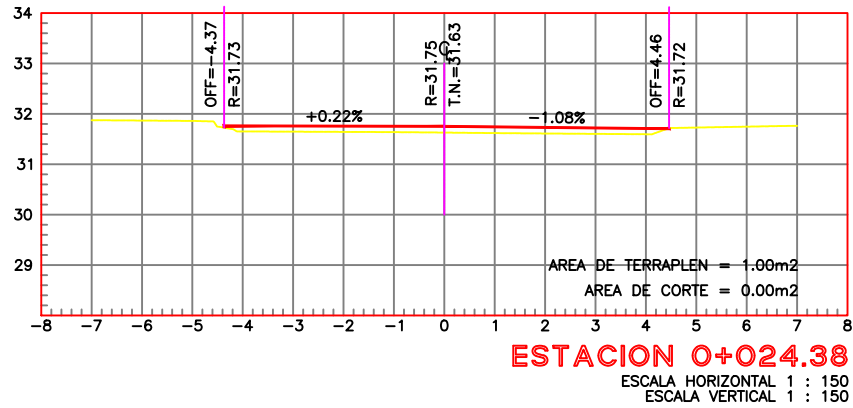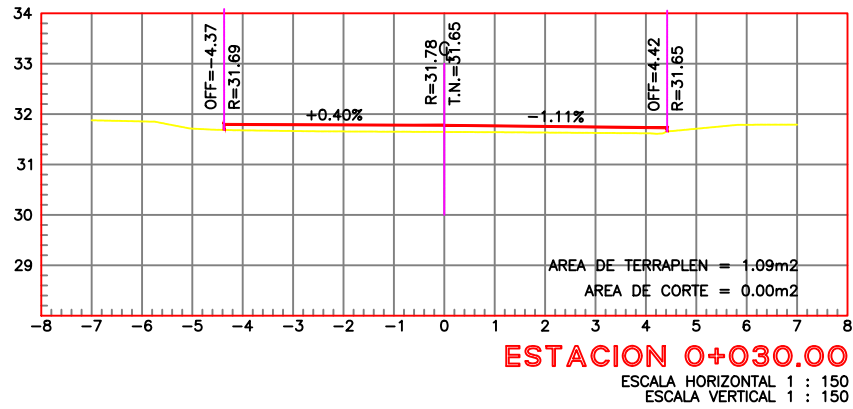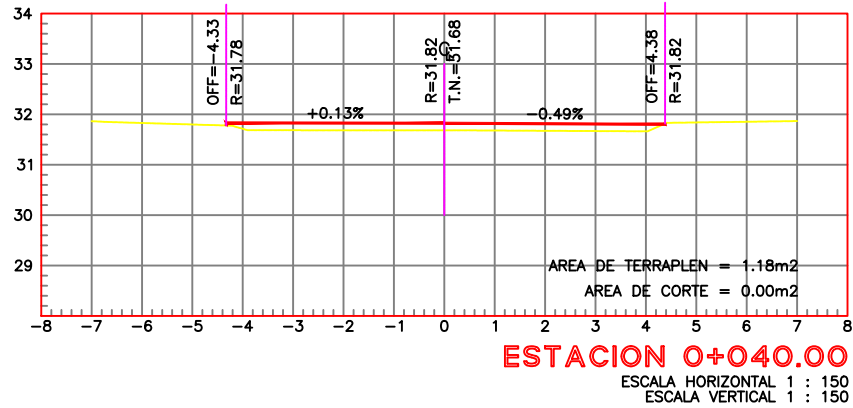

- NOTAS GENERALES**
- 1.- LAS COORDENADAS PLANTEADAS SON ARBITRARIAS
 - 2.- ACOTACIONES EN METROS.
 - 3.- VER DETALLES GEOMÉTRICO EN PLANO GEO-01



R. AYUNTAMIENTO DE REYNOSA, TAM.
SECRETARÍA DE OBRAS PÚBLICAS

SECRETARIO DE OBRAS PÚBLICAS

MPRU ING. ROGELIO AVENDAÑO GARCÍA

DIRECTOR DE CONSTRUCCIÓN

ARQ. EDGAR ABRAHAM JIMÉNEZ VEGA
DIRECTOR DE PROYECTOS


ING. JUAN GABRIEL MARTÍNEZ LÓPEZ

OBRA: PAVIMENTACIÓN CON PIEDRA NATURAL EN
CALLE OCAMPO

PLANO: SECCIONES ESC: 1:150 UBICACIÓN: ENTRE CALLE ZARAGOZA Y CALLE LOS VIRREYES EN ZONA CENTRO EN EL MUNICIPIO DE REYNOSA, TAMAULIPAS

PROYECTO REVISÓ

ARQ. ZAIRA V. JOSÉ GARCÍA C.

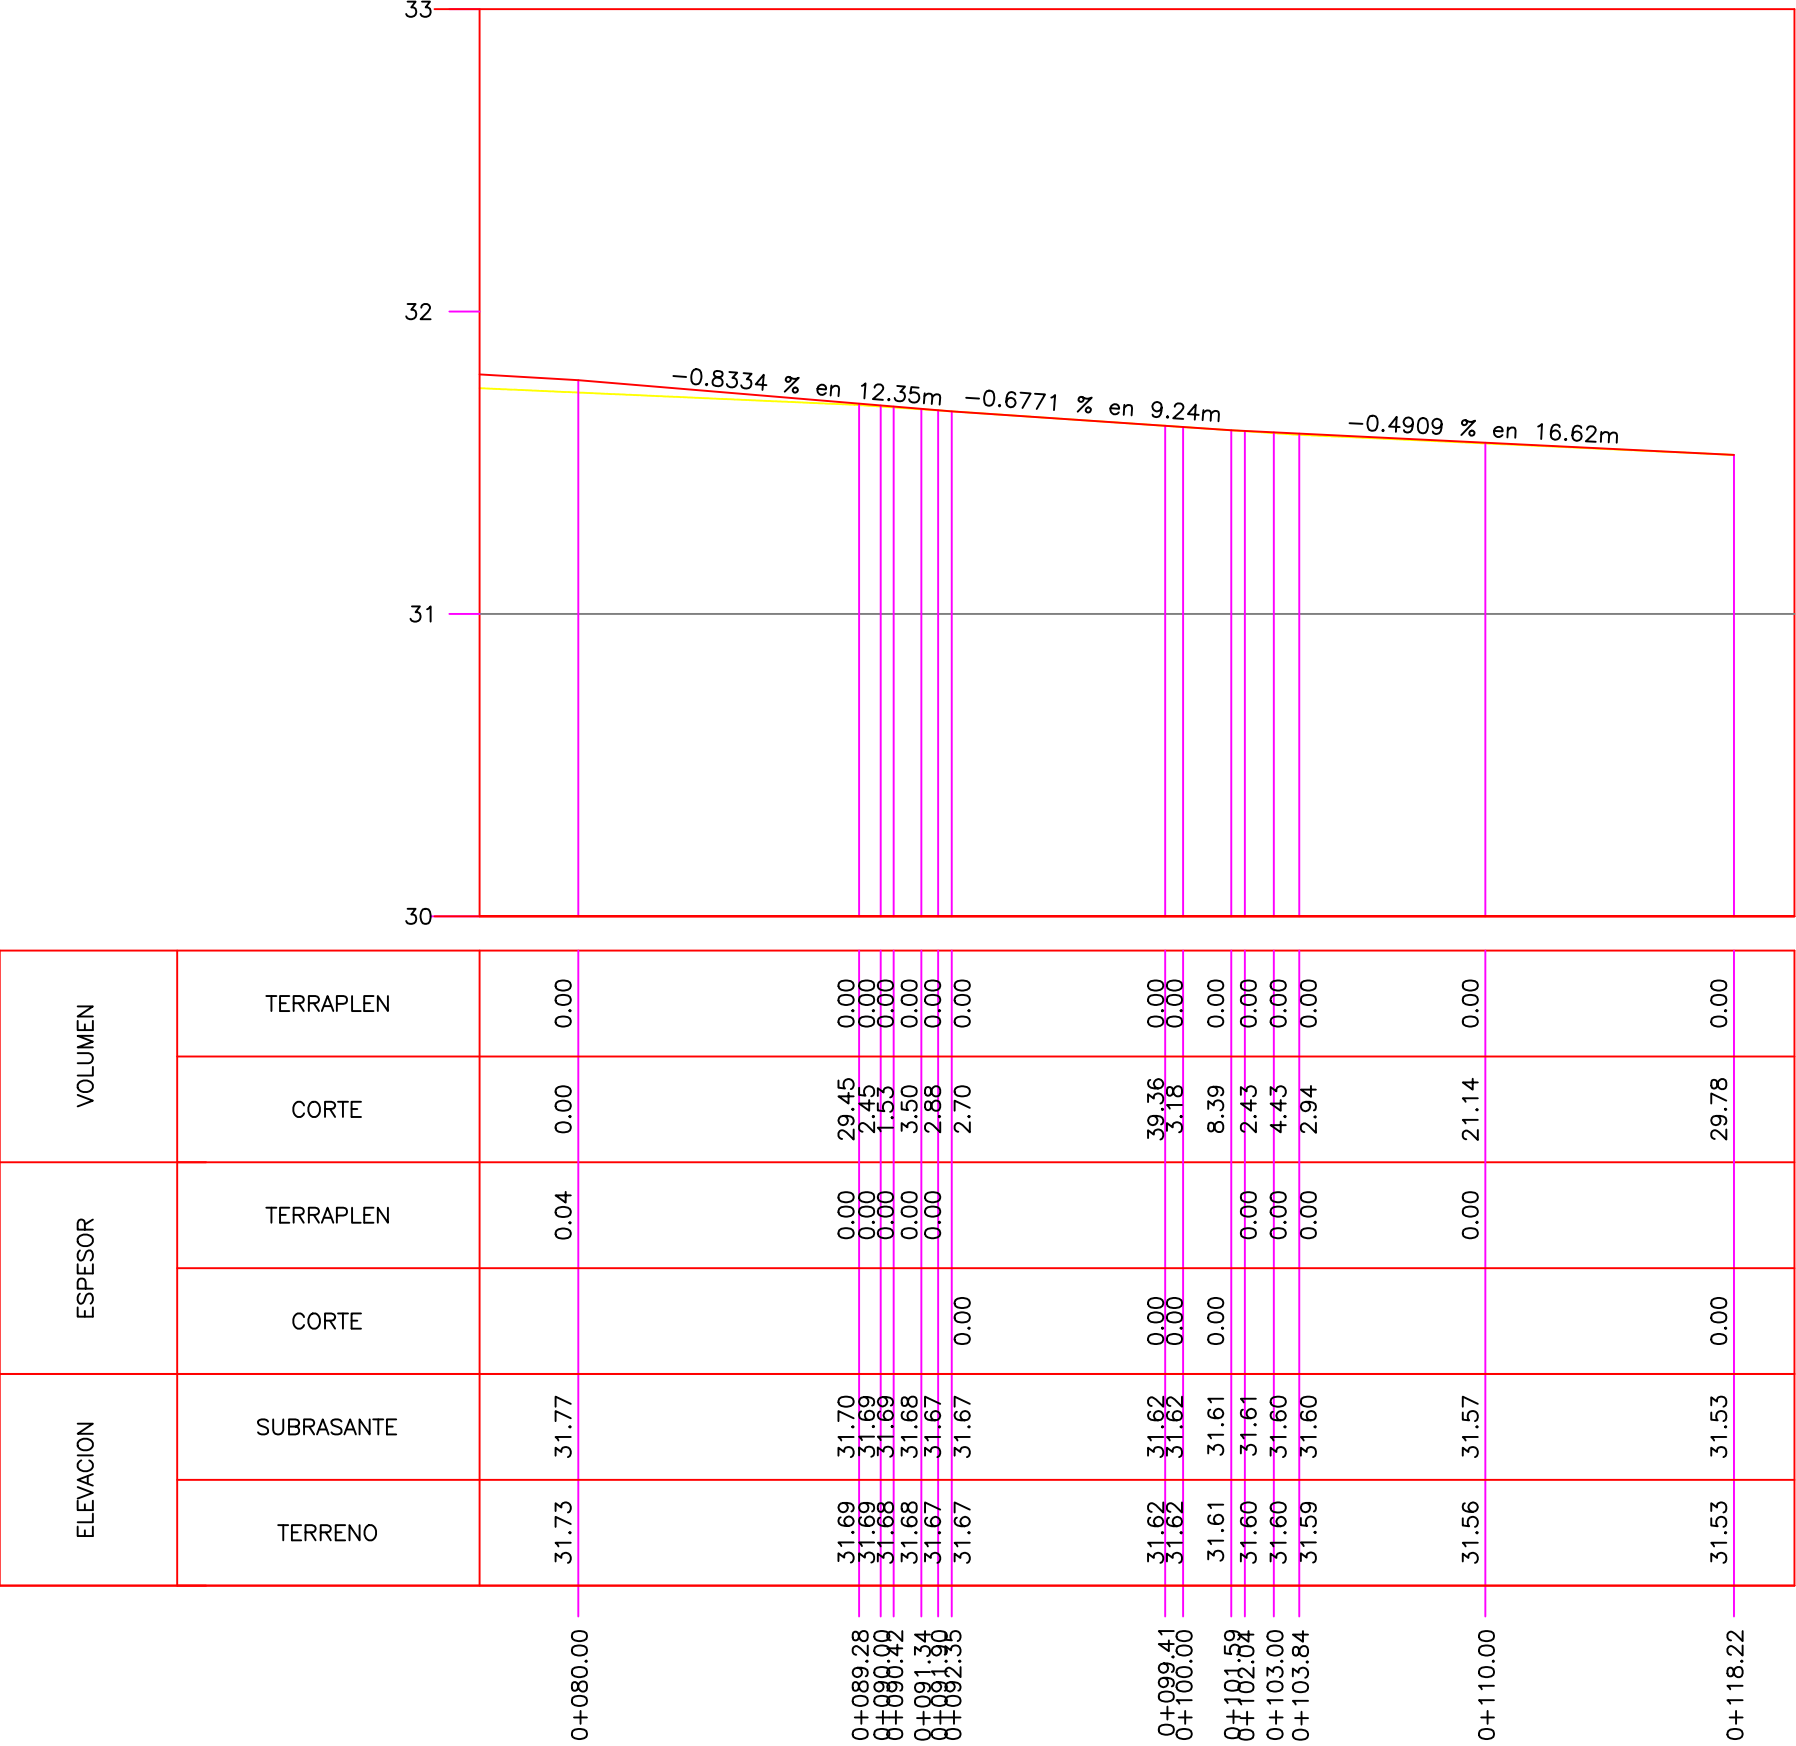

PERFIL CALLE OCAMPO

ESCALA HORIZONTAL 1 : 250
ESCALA VERTICAL 1 : 25
TOTAL VOLUMEN CORTE = 154.17m3
TOTAL VOLUMEN TERRAPLEN = 0.00m3



NOTAS GENERALES

- 1.- LAS COORDENADAS PLANTEADAS SON ARBITRARIAS
- 2.- ACOTACIONES EN METROS.
- 3.- VER DETALLES GEOMÉTRICO EN PLANO GEO-01



R. AYUNTAMIENTO DE REYNOSA, TAM.
SECRETARÍA DE OBRAS PÚBLICAS

SECRETARIO DE OBRAS PÚBLICAS

MPRU ING. ROGELIO AVENDAÑO GARCÍA


DIRECTOR DE CONSTRUCCIÓN

ARQ. EDGAR ABRAHAM JIMÉNEZ VEGA

DIRECTOR DE PROYECTOS


ING. JUAN GABRIEL MARTÍNEZ LÓPEZ

OBRA: PAVIMENTACIÓN CON PIEDRA NATURAL EN CALLE OCAMPO		PLANO: 006-PER-02 8 DE 11	FECHA: ABRIL / 2024
PLANO: PERFIL	ESC: 1:150	UBICACIÓN: ENTRE CALLE ZARAGOZA Y CALLE LOS VIRREYES EN ZONA CENTRO EN EL MUNICIPIO DE REYNOSA, TAMAULIPAS	
PROYECTO		REVISÓ	
ARQ. ZAIRA V.		JOSÉ GARCÍA C.	

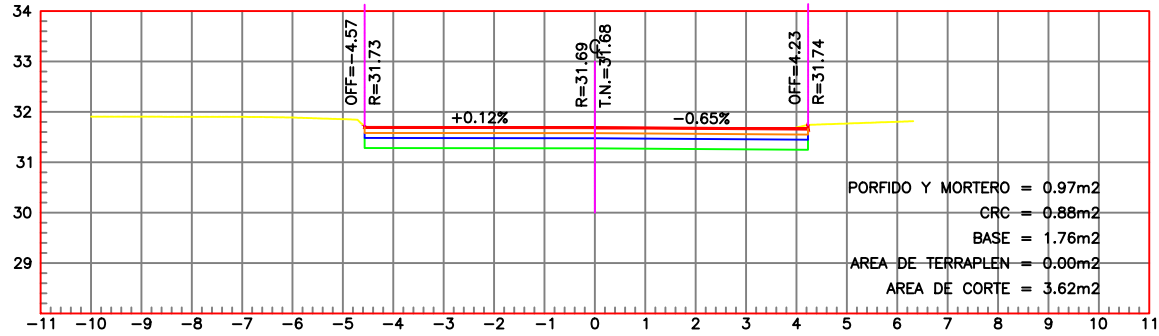


ESTACION 0+090.42

ESCALA HORIZONTAL 1 : 150
ESCALA VERTICAL 1 : 150

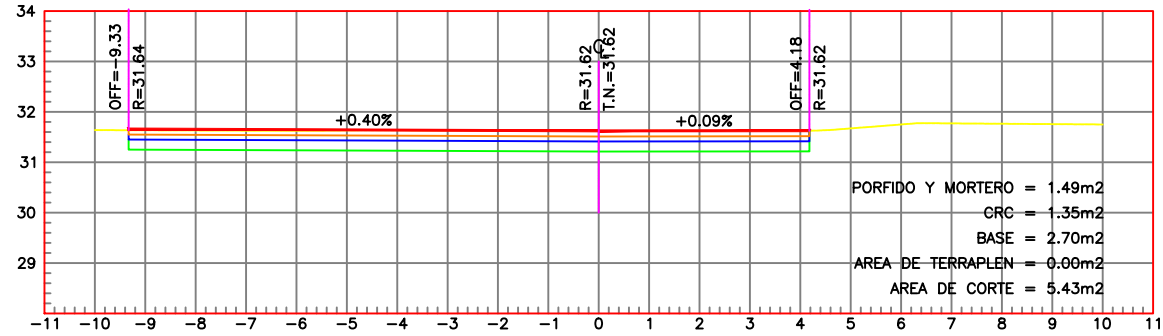


ESTACION 0+099.41

ESCALA HORIZONTAL 1 : 150
ESCALA VERTICAL 1 : 150

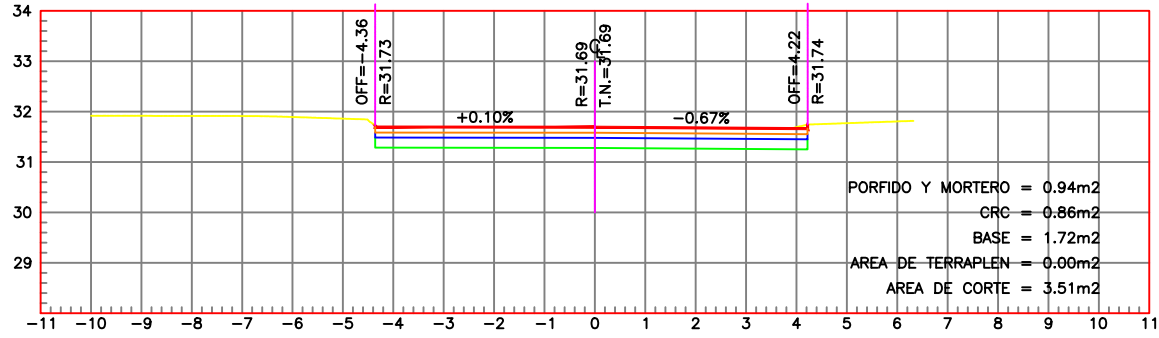


ESTACION 0+090.00

ESCALA HORIZONTAL 1 : 150
ESCALA VERTICAL 1 : 150

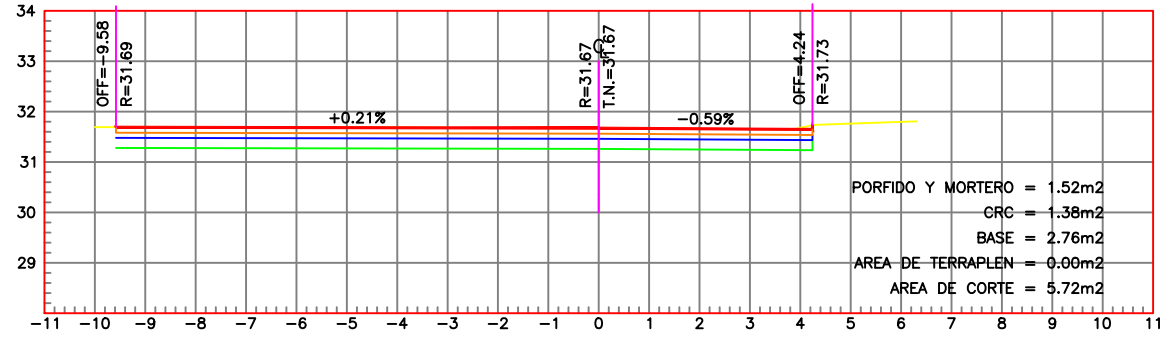


ESTACION 0+092.35

ESCALA HORIZONTAL 1 : 150
ESCALA VERTICAL 1 : 150

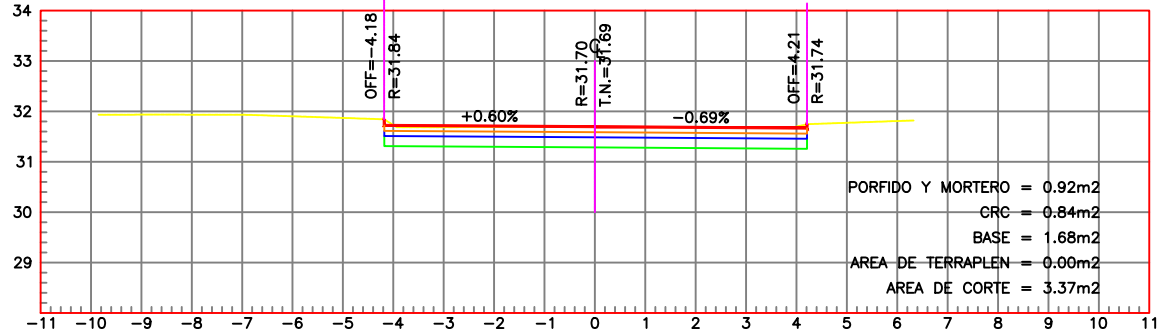


ESTACION 0+089.28

ESCALA HORIZONTAL 1 : 150
ESCALA VERTICAL 1 : 150

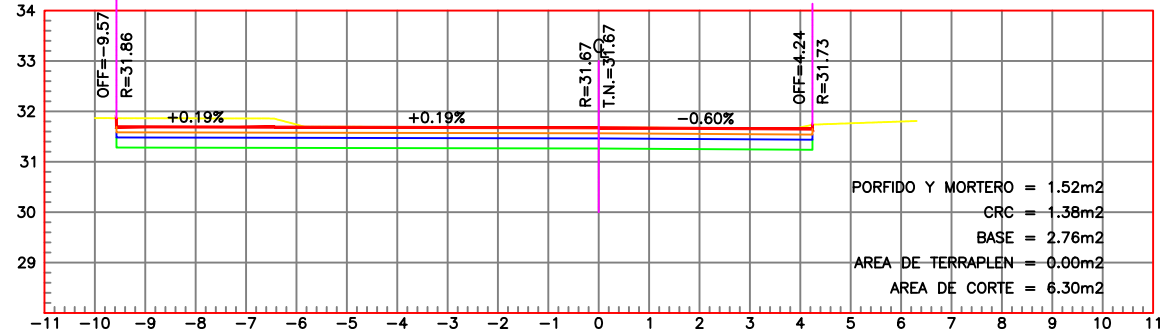


ESTACION 0+091.90

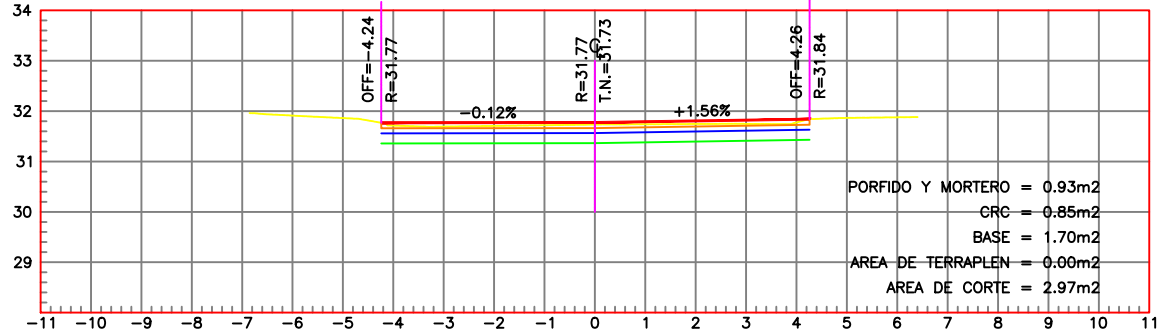

ESTACION 0+080.00

ESCALA HORIZONTAL 1 : 150
ESCALA VERTICAL 1 : 150

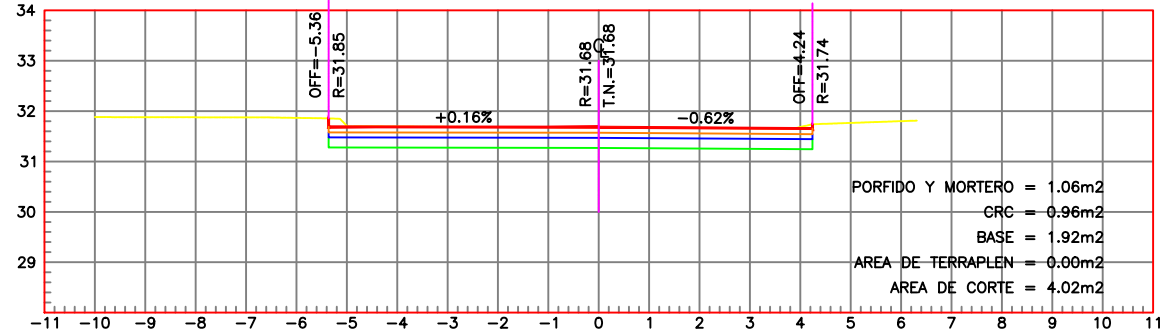

ESTACION 0+091.34

ESCALA HORIZONTAL 1 : 150
ESCALA VERTICAL 1 : 150



UBICACIÓN

NOTAS GENERALES

- 1.- LAS COORDENADAS PLANTEADAS SON ARBITRARIAS
- 2.- ACOTACIONES EN METROS.
- 3.- VER DETALLES GEOMÉTRICO EN PLANO GEO-01



R. AYUNTAMIENTO DE REYNOSA, TAM.
SECRETARÍA DE OBRAS PÚBLICAS

SECRETARIO DE OBRAS PÚBLICAS




MPRU ING. ROGELIO AVENDAÑO GARCÍA


DIRECTOR DE CONSTRUCCIÓN

ARQ. EDGAR ABRAHAM JIMÉNEZ VEGA
DIRECTOR DE PROYECTOS


ING. JUAN GABRIEL MARTÍNEZ LÓPEZ

OBRA: PAVIMENTACIÓN CON PIEDRA NATURAL EN CALLE OCAMPO		PLANO: 007-SEC-03 7 DE 11	FECHA: ABRIL / 2024
PLANO: SECCIONES	ESC: 1:150	UBICACIÓN: ENTRE CALLE ZARAGOZA Y CALLE LOS VIRREYES EN ZONA CENTRO EN EL MUNICIPIO DE REYNOSA, TAMAULIPAS	
PROYECTO		REVISÓ	
ARQ. ZAIRA V.		JOSÉ GARCÍA C.	

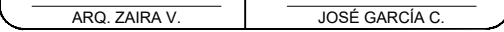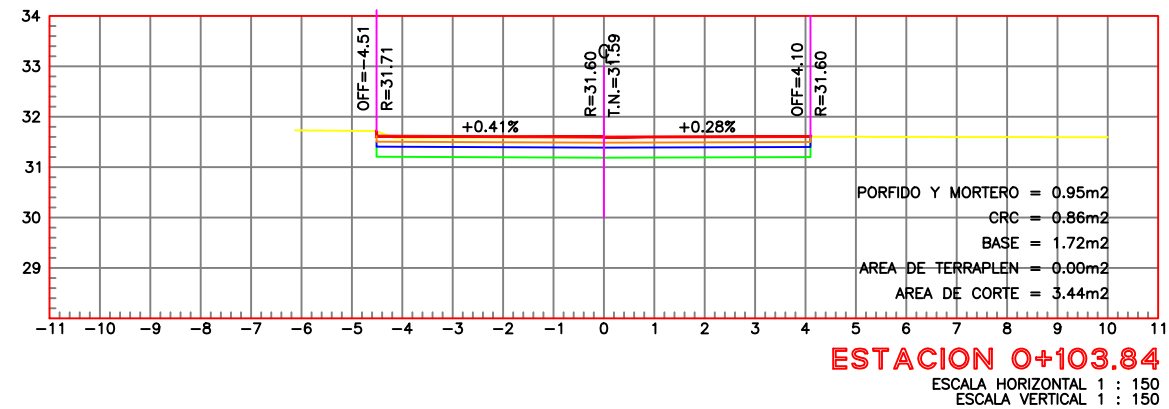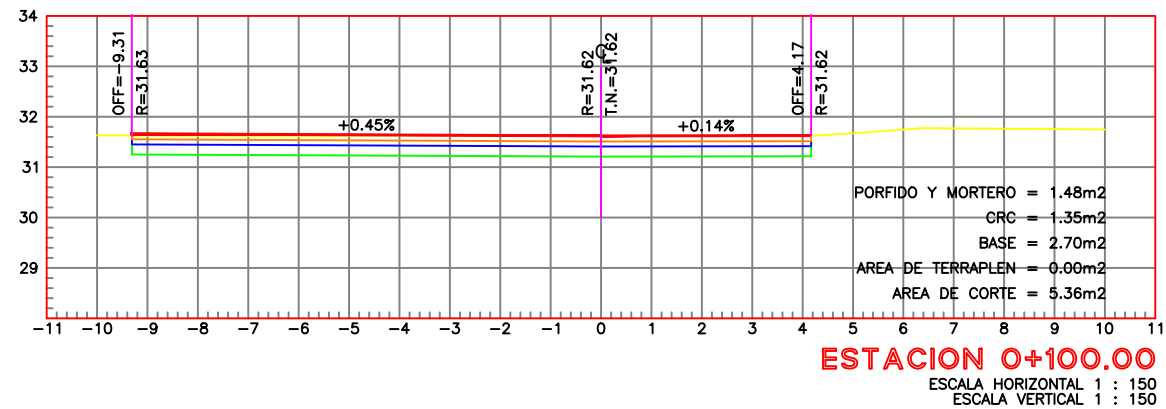

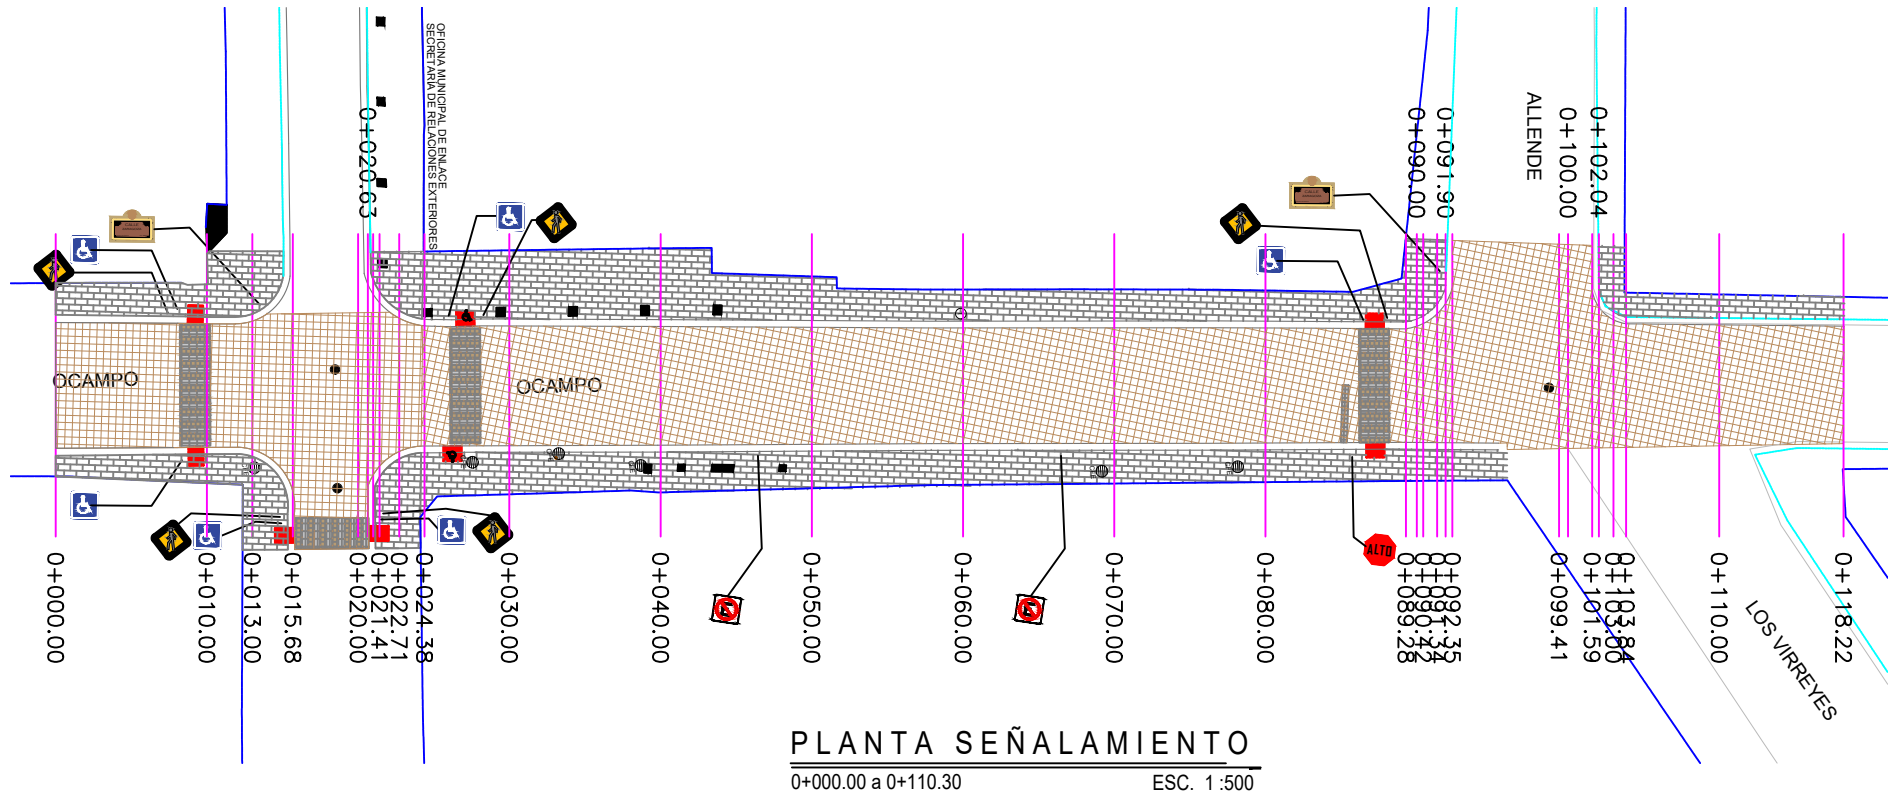

SIMBOLOGÍA SEÑALIZACIÓN	
	Nomenclatura de calle
	Señal de alto SR-6
	Señal de cruce de peatón SP-32
	Señal de limite de velocidad SR-9
	Señal de estacionamiento de discapacitados SIS-51
	Señal de prohibido estacionarse SR-22
	Rejilla Para Arbol Nueva
	Arbol Nuevo
	Arbol Existente

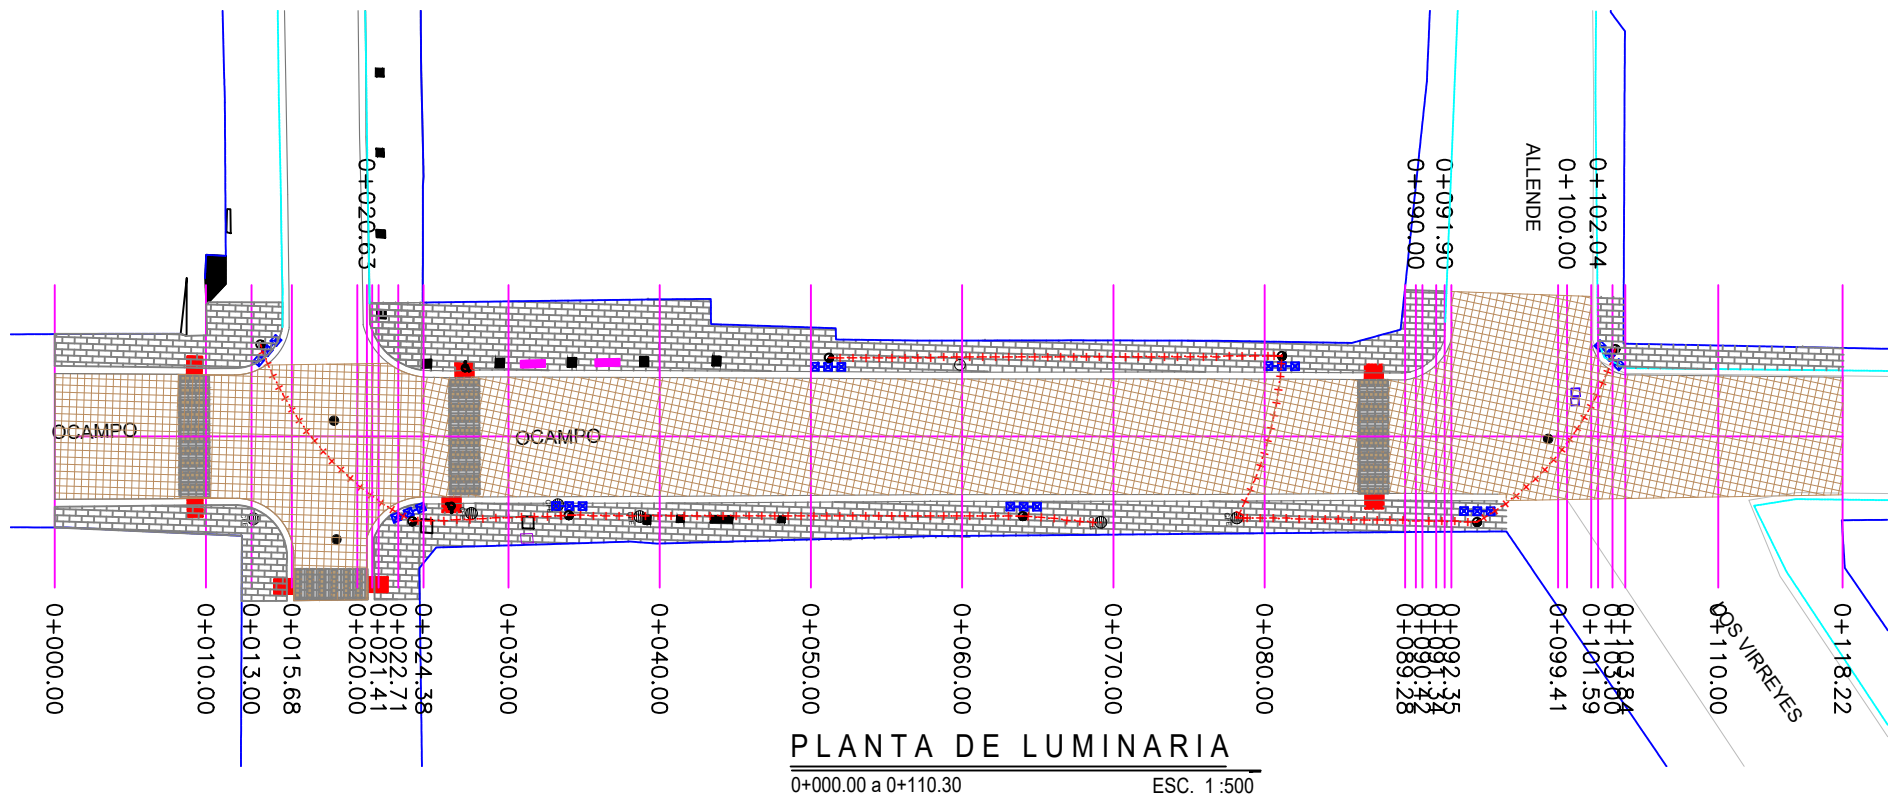

SIMBOLOGÍA ALUMBRADO	
	ALUMBRADO PROPUESTO
	CANALIZACIÓN SUBTERRÁNEA
	REGISTRO ELÉCTRICO
	REGISTRO ELÉCTRICO EXISTENTE
	BANCAS DE CONCRETO PREFABRICADO TIPO GRAPA, MARCA OPTICRETOS MODELO KAMPIA-A, DE 1.50 M X 0.45 M X 0.34 M DE ALTURA. INCLUYE HERRAMIENTA, EQUIPO, MANO DE OBRA Y TODO LO NECESARIO PARA SU CORRECTA EJECUCION.
	CONTENEDOR DE BASURA



R. AYUNTAMIENTO DE REYNOSA, TAM.
SECRETARÍA DE OBRAS PÚBLICAS


SECRETARIO DE OBRAS PÚBLICAS

MPRU ING. ROGELIO AVENDAÑO GARCÍA
DIRECTOR DE CONSTRUCCIÓN


ARQ. EDGAR ABRAHAM JIMÉNEZ VEGA
DIRECTOR DE PROYECTOS

ING. JUAN GABRIEL MARTÍNEZ LÓPEZ


OBRA: PAVIMENTACIÓN CON PIEDRA NATURAL EN CALLE OCAMPO	PLANO: 009-SEÑ-01	FECHA: ABRIL / 2024
	9 DE 11	
PLANO: SEÑALAMIENTO Y LUMINARIA	ESC: 1:500	UBICACIÓN: ENTRE CALLE ZARAGOZA Y CALLE LOS VIRREYES EN ZONA CENTRO EN EL MUNICIPIO DE REYNOSA, TAMAULIPAS
PROYECTO		REVISÓ
ARQ. ZAIRA V.		JOSÉ GARCÍA C.

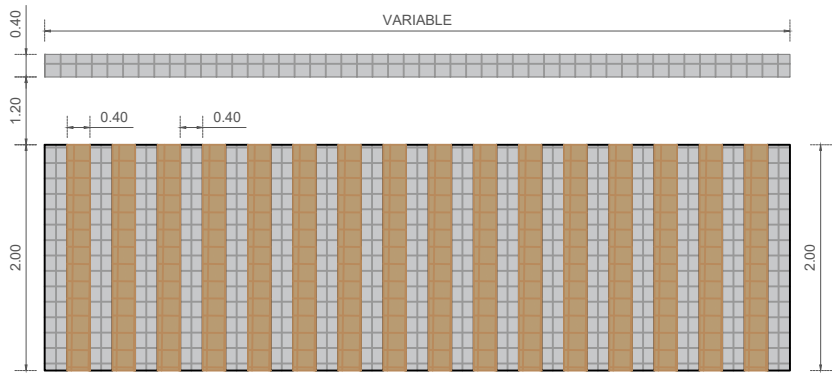


DETALLE CRUCE PEATONAL
PLANTA SIN / ESC

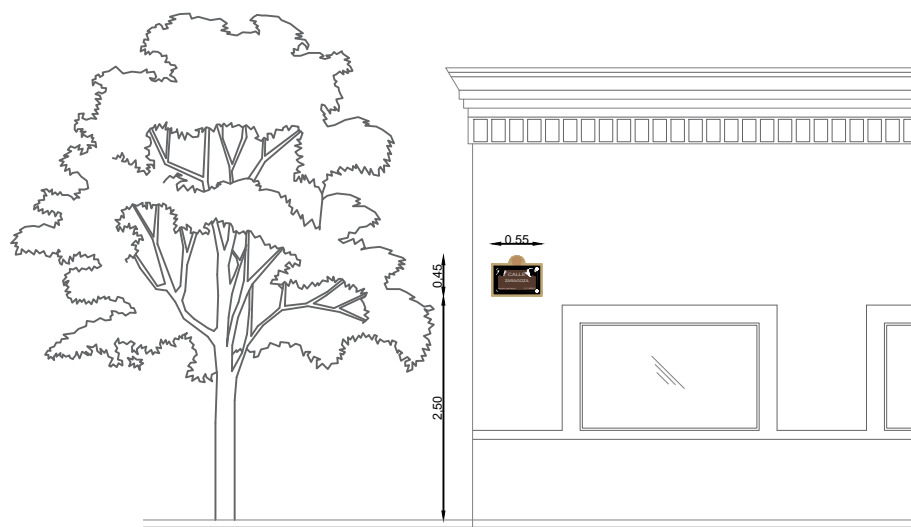


Detalle de nomenclatura
Sin / Esc

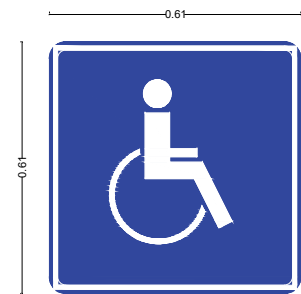

SEÑALAMIENTO Sis-51

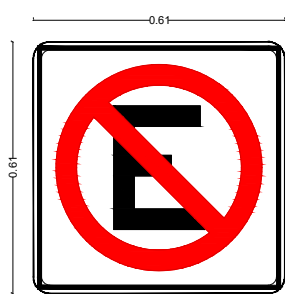

SEÑALAMIENTO SR-22

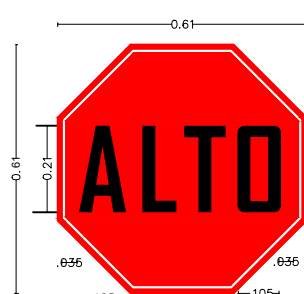


SEÑALAMIENTO SR-6



SEÑALAMIENTO SR-9



SEÑALAMIENTO SP-32

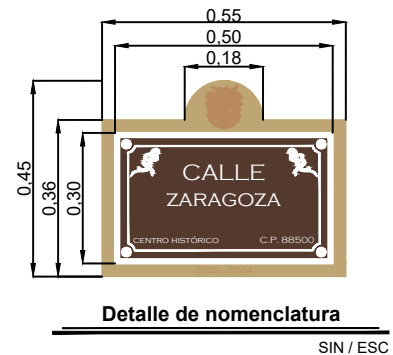


Detalle de nomenclatura
SIN / ESC

NOTAS GENERALES

1. ACOTACIONES EN METROS, EXCEPTO LA INDICADA.
2. EL SEÑALAMIENTO TIENE POR OBJETO ORIENTAR A LOS USUARIOS EN LA UBICACIÓN DE SITIO QUE SE TRATE DENTRO DE LA CIUDAD.
3. DEBEN DE SER RECTANGULARES CON SU MAYOR DIMENSIÓN EN HORIZONTAL.
4. SE DEBEN DE FIJAR EN POSTES COLOCADOS SOBRE LA BANQUETA EN EL LUGAR MAS VISIBLE DE LAS ESQUINAS DE LAS VIALIDADES URBANAS.
5. EL FONDO DE PAPEL REFLEJANTE DEBERÁ SER GRADO DE INGENIERÍA.
6. NO SE PERMITIRÁ EL COLADO DE BANQUETAS, SI ANTES NO SE HA COLOCADO EL POSTE DE SEÑALAMIENTO, NI QUE ESTOS SE COLOQUEN EN LOS ACCESOS PARA DISCAPACITADOS.
7. DEBERÁN DE CUMPLIR CON LO ESTABLECIDO EN LA NORMA MEXICANA NOM-034-SCT2-2011 SEÑALAMIENTO HORIZONTAL Y VERTICAL DE CARRETERAS Y VIALIDADES URBANAS.

UBICACIÓN

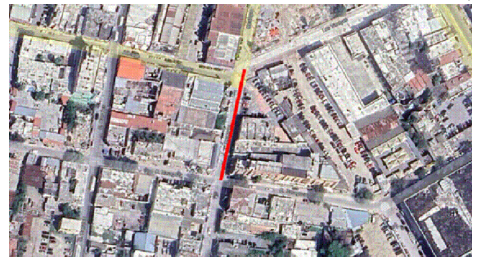

SIMBOLOGÍA SEÑALIZACIÓN

	Nomenclatura de calle
	Señal de alto SR-6
	Señal de cruce de peatón SP-32
	Señal de limite de velocidad SR-9
	Señal de estacionamiento de discapacitados SIS-51
	Señal de prohibido estacionarse SR-22
	Rejilla Para Arbol Nueva
	Arbol Nuevo
	Arbol Existente



GOBIERNO MUNICIPAL DE
REYNOSA
ADMINISTRACIÓN 2021-2024

R. AYUNTAMIENTO DE REYNOSA, TAM.
SECRETARÍA DE OBRAS PÚBLICAS

SECRETARIO DE OBRAS PÚBLICAS

MPRU ING. ROGELIO AVENDAÑO GARCÍA

DIRECTOR DE CONSTRUCCIÓN

ARQ. EDGAR ABRAHAM JIMÉNEZ VEGA

DIRECTOR DE PROYECTOS

ING. JUAN GABRIEL MARTÍNEZ LÓPEZ


OBRA: PAVIMENTACIÓN CON PIEDRA NATURAL EN CALLE OCAMPO	PLANO: 010-DET-01 10 DE 11	FECHA: ABRIL / 2024
PLANO: DETALLES	ESC: INDICADAS	UBICACIÓN: ENTRE CALLE ZARAGOZA Y CALLE LOS VIRREYES EN ZONA CENTRO EN EL MUNICIPIO DE REYNOSA, TAMAULIPAS
PROYECTO	REVISÓ	
ARQ. ZAIRA V.	JOSÉ GARCÍA C.	

SEÑALAMIENTO VERTICAL DE ALTO SR-6, CON LAMINA GALVANIZADA CALIBRE 16 0.61M X 0.61M




POSTE PTR GALVANIZADO DE 2" X 2"

SE RECOMIENDA ESTA UBICACION PARA COLOCACION DE SENALIZACION
PIEDRA CALICHE
PIEDRA PORFIDO

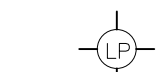


SEÑALAMIENTO VERTICAL RESTRICTIVO, CON LAMINA GALVANIZADA CALIBRE 16 DE 0.61M X 0.61M

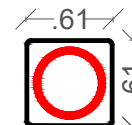

POSTE PTR GALVANIZADO DE 2" X 2"

SE RECOMIENDA ESTA UBICACION PARA COLOCACION DE SENALIZACION
PIEDRA CALICHE
PIEDRA PORFIDO

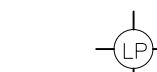

SEÑALAMIENTO DE SERVICIO CON LAMINA GALVANIZADA CALIBRE 16, 0.61M X 0.61M FONDO COLOR AZUL REFLEJANTE




POSTE PTR GALVANIZADO DE 2" X 2"

SE RECOMIENDA ESTA UBICACION PARA COLOCACION DE SENALIZACION
PIEDRA CALICHE
PIEDRA PORFIDO



SEÑALAMIENTO PREVENTIVO CON LAMINA GALVANIZADA CALIBRE 16, 0.61M X 0.61M

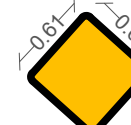

POSTE PTR GALVANIZADO DE 2" X 2"

SE RECOMIENDA ESTA UBICACION PARA COLOCACION DE SENALIZACION
PIEDRA CALICHE
PIEDRA PORFIDO





SEÑALAMIENTO SR-6



SEÑALAMIENTO SR-XX

SEÑALAMIENTO SIS-51

SEÑALAMIENTO SP-XX

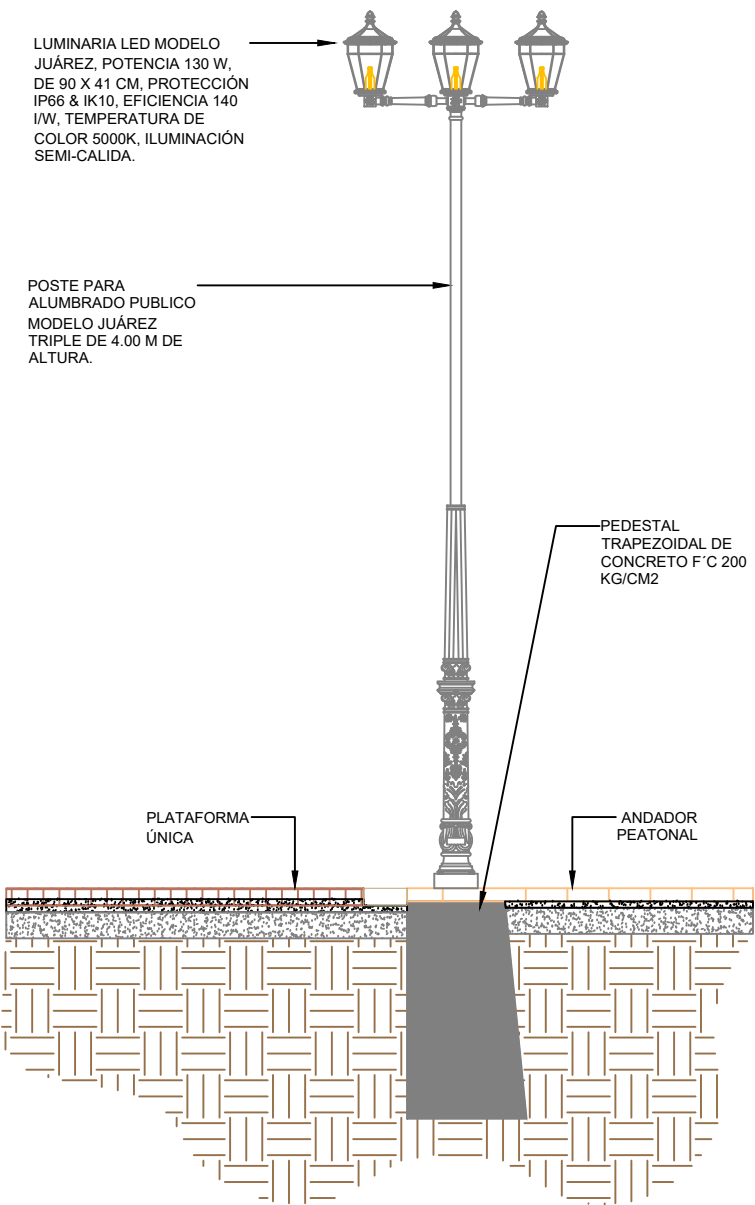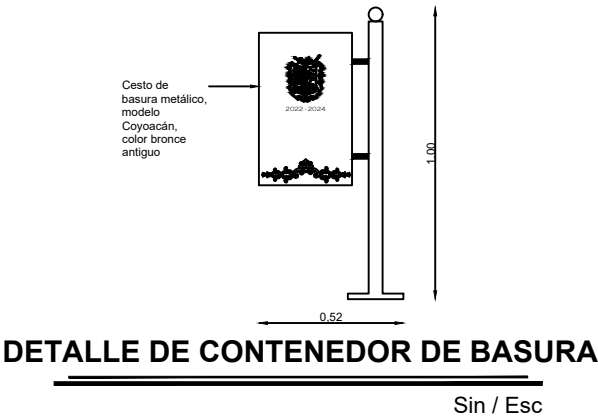

DETALLE DE LUMINARIA
SIN / ESC

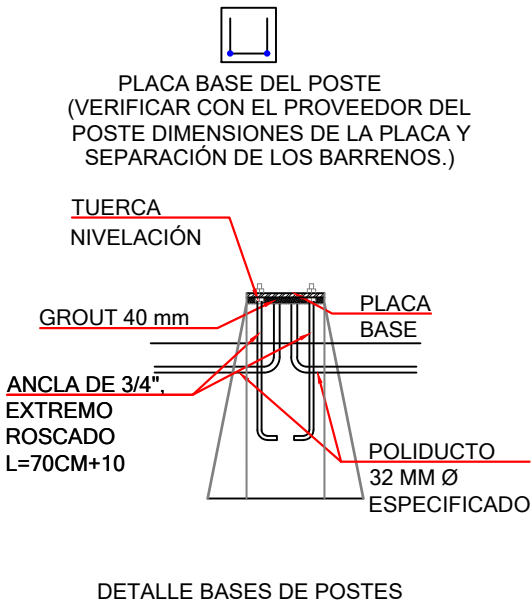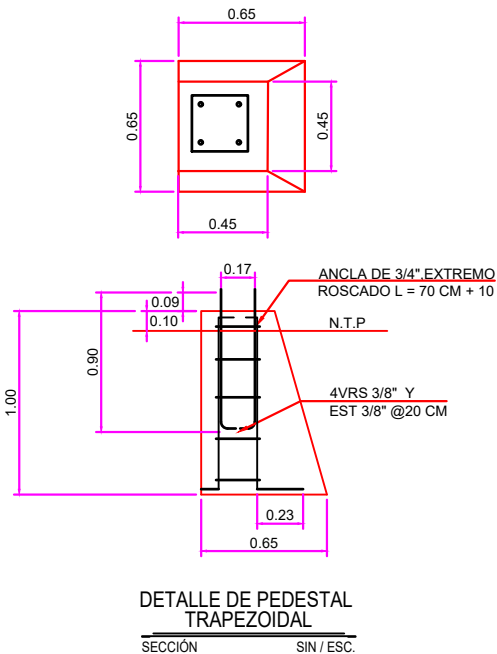


DETALLE DE ALUMBRADO

SIN / ESC

NOTAS GENERALES

- ACOTACIONES EN METROS, EXCEPTO LA INDICADA.
- LA INSTALACIÓN DEL POSTE, DEBERÁ HACERSE CON GRÚA PARA EVITAR DAÑARLO, NO SE PERMITIRÁ ESTA MANIOBRA POR MEDIO DE TIRFORS.
- LA INSTALACIÓN DE LAS LÁMPARAS, DEBERÁ DE HACERSE CON GRÚA EQUIPADA CON CANASTILLA PARA EVITAR DAÑARLAS.
- EN EL LUGAR ESPECIFICADO PARA LA COLOCACIÓN DE LAS LUMINARIAS, SE PROCEDERÁ A COLOCAR LAS BASES DE CONCRETO TRAPEZOIDALES CON F'C=200 kg/cm², CON CIMBRA DE MADERA CON ACABADO OCHAVADO EN LAS ARISTAS, TENIENDO UNA SECCIÓN DE DESPLANTE DE 65X65 cm Y ALTURA DE 1.00 m.
- EL NIVEL DE LA CORONA DEL PEDESTAL DEBERÁ ESTAR A NIVEL DE LA BANQUETA.
- NO SE PERMITIRÁ EL COLADO DE BANQUETAS, SI ANTES NO SE HA COLOCADO EL PEDESTAL Y EL REGISTRO ELÉCTRICO.
- UNA VEZ LOCALIZADOS LOS POSTES DE LUMINARIAS EN EL LUGAR DEL TERRENO, SE PROCEDERÁ A INSTALAR LOS CONDUCTORES ELÉCTRICOS DE ACUERDO A PROYECTO.
- CUANDO SE ALOJEN CONDUCTORES EN CHAROLAS O DUCTOS DONDE SEAN VISIBLES, DEBERÁN AGRUPARSE CON COLLARINES SUJETA A CABLES POR GRUPOS DE CIRCUITOS O POR TIPO DE INSTALACIÓN.
- COLOCAR REGISTRO ELÉCTRICO NIVELADO A LA MISMA DE LA RASANTE DE LA BANQUETA, SE DEBERÁ INTRODUCIR LAS CANALIZACIONES EN AMBOS EXTREMOS DEL CUERPO DEL REGISTRO.

TAPA DE CONCRETO POLIMÉRICO

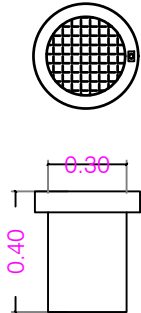

REGISTRO ELÉCTRICO CILÍNDRICO PARA ALUMBRADO PUBLICO CON ARO Y TAPA DE CONCRETO POLIMÉRICO, DOBLE TORNILLO Y CUERPO DE PVC DE DIÁMETRO DE 30 CM., CON ALTURA DE 40 CM.

DETALLE REGISTRO ELÉCTRICO



SIMBOLOGÍA ALUMBRADO

☒☒☒	ALUMBRADO PROPUESTO
+++	CANALIZACIÓN SUBTERRÁNEA
◐	REGISTRO ELÉCTRICO
◯	REGISTRO ELÉCTRICO EXISTENTE
▤	BANCAS DE CONCRETO PREFABRICADO TIPO GRAPA, MARCA OPTICRETOS MODELO KAMPIA-A DE 1.60 M X 0.45 M X 0.34 M DE ALTURA, INCLUYE: HERRAMIENTA, EQUIPO, MANO DE OBRA Y TODO LO NECESARIO PARA SU CORRECTA EJECUCIÓN.
◻	CONTENEDOR DE BASURA



GOBIERNO MUNICIPAL DE
REYNOSA
ADMINISTRACIÓN 2021-2024

R. AYUNTAMIENTO DE REYNOSA, TAM.
SECRETARÍA DE OBRAS PÚBLICAS

SECRETARIO DE OBRAS PÚBLICAS

MPRU ING. ROGELIO AVENDAÑO GARCÍA

DIRECTOR DE CONSTRUCCIÓN

ARQ. EDGAR ABRAHAM JIMÉNEZ VEGA
DIRECTOR DE PROYECTOS

ING. JUAN GABRIEL MARTÍNEZ LÓPEZ

OBRA: PAVIMENTACIÓN CON PIEDRA NATURAL EN CALLE OCAMPO	PLANO: 011-DET-02 ABRIL / 2024 11 DE 11	FECHA: ABRIL / 2024
PLANO: DETALLES	ESC: INDICADAS	UBICACIÓN: ENTRE CALLE ZARAGOZA Y CALLE LOS VIRREYES EN ZONA CENTRO EN EL MUNICIPIO DE REYNOSA, TAMAULIPAS
PROYECTO	REVISÓ	
ARQ. ZAIRA V.	JOSÉ GARCÍA C.	