


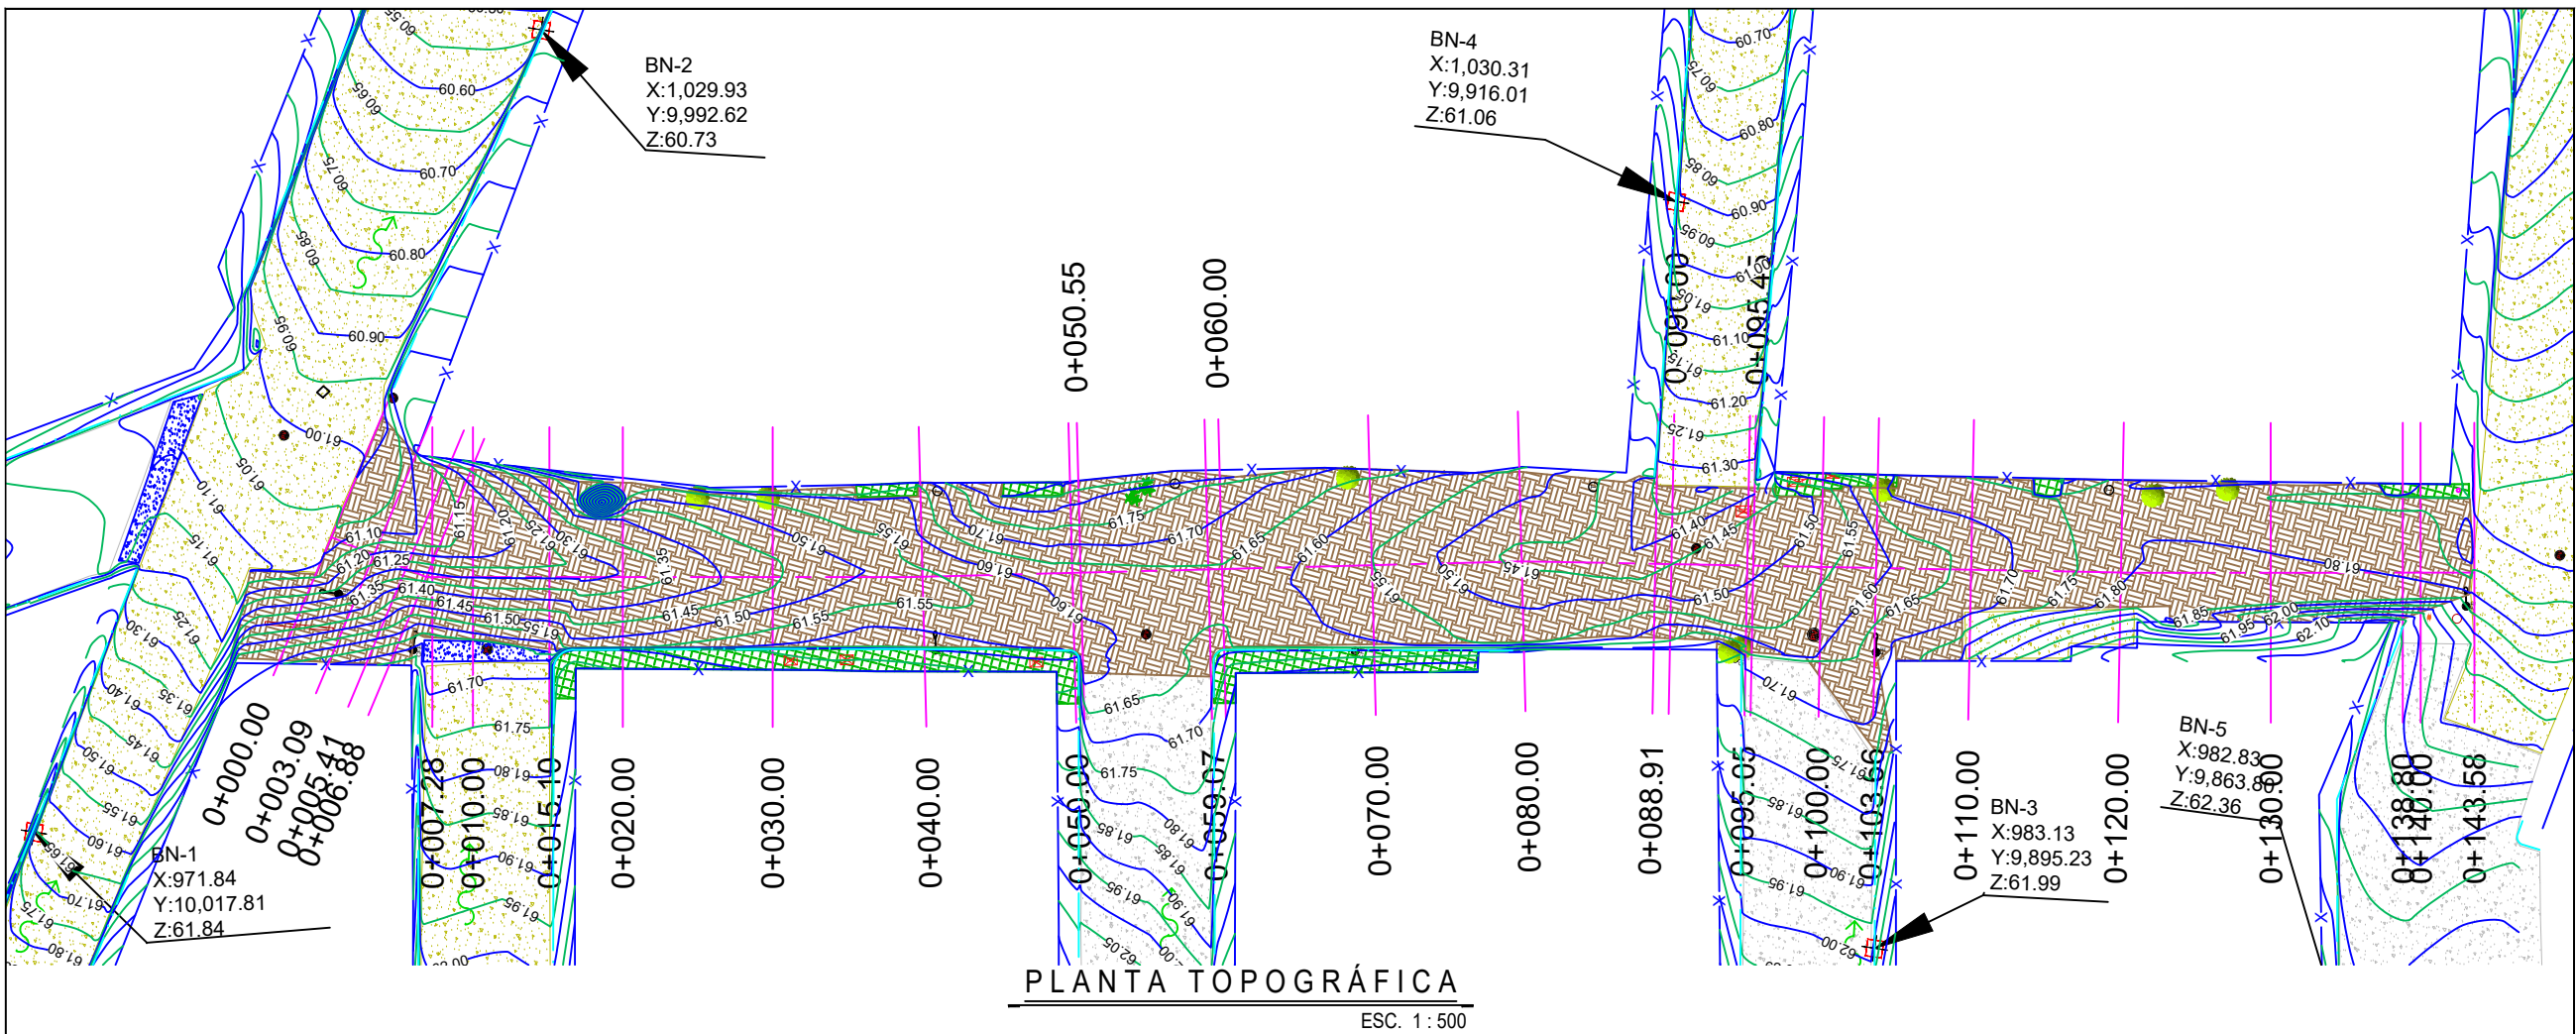

- NOTAS GENERALES
- SISTEMA DE COORDENADAS ARBITRARIAS
 - LEVANTAMIENTO TOPOGRÁFICO REALIZADO CON ESTACIÓN TOTAL.
 - ACOTACIONES EN METROS, EXCEPTO LA INDICADA.
 - VER DETALLES GEOMÉTRICO EN PLANO GEO-01.



R. AYUNTAMIENTO DE REYNOSA, TAM.
SECRETARÍA DE OBRAS PÚBLICAS

SECRETARIO DE OBRAS PÚBLICAS

MPRU ING. ROGELIO AVENDAÑO GARCÍA
DIRECTOR DE CONSTRUCCIÓN

ARQ. EDGAR ABRAHAM JIMÉNEZ VEGA
DIRECTOR DE PROYECTOS


ING. JUAN GABRIEL MARTÍNEZ LÓPEZ

OBRA: PAVIMENTACIÓN HIDRÁULICA EN CALLE ANTONIO HERNÁNDEZ HUERTA		PLANO: 001-TOP-01 1 DE 10	FECHA: ABR / 2024
PLANO: TOPOGRÁFICO	ESC: 1:500	UBICACIÓN: ENTRE CALLE CERO Y SUR 1 DE LA COLONIA S.N.T.E.	
PROYECTO		REVISÓ	
ARQ. ZAIRA V. C.		ARQ. K. GARCÍA C.	

CUADRO DE CONSTRUCCION DE EJE						
LADO		RUMBO	DISTANCIA	V	COORDENADAS	
EST	PV				X	Y
PST=0+000.00	PI=0+006.88	S 13°52'34.13" W	6.883	PST=0+000.00	994.3305	10,001.2405
PI=0+006.88	PI=0+039.20	S 08°52'31.97" E Δ = 22°45'6.11" izq	32.322	PI=0+039.20	992.6799	9,994.5584
PI=0+039.20	PI=0+080.05	S 10°20'53.47" E Δ = 1°28'21.50" izq	40.853	PI=0+080.05	1,005.0053	9,922.4341
PI=0+080.05	PI=0+120.98	S 07°48'06.60" E Δ = 2°32'46.88" der	40.928	PI=0+120.98	1,010.5612	9,881.8850
PI=0+120.98	PST=0+143.58	S 08°54'06.18" E Δ = 1°5'59.59" izq	22.600	PST=0+143.58	1,014.0583	9,859.5574
LONGITUD = 143.587m						

BANCOS DE NIVEL			
NUM.	X	Y	Z
BN 1	971.84	10,017.81	61.84
BN 2	1,029.93	9,992.62	60.73
BN 3	983.13	9,895.23	61.99
BN 4	1,030.31	9,916.01	61.06
BN 5	982.83	9,863.80	62.36
BN 6	1,042.60	9,850.29	61.56

- SIMBOLOGÍA
- TERRENO NATURAL
 - CONCRETO HIDRÁULICO EXISTENTE
 - APROCHE EXISTENTE
 - BANQUETA EXISTENTE
 - BANCO DE NIVEL
 - PARAMENTO
 - POSTE DE C.F.E.
 - POSTE DE TELÉFONO
 - GUARNICIÓN EXISTENTE
 - DUCTO DE PEMEX
 - DIRECCIÓN DE ESCURRIMIENTO
 - REGISTRO SANITARIO EXISTENTE
 - REGISTRO TELMEX
 - CAJA DE VALVULAS
 - DUCTO DE ALTA PRESION BAJO TIERRA
 - BOLARDO
 - ANUNCIO
 - POZO DE VISITA
 - ÁRBOL EXISTENTE
 - LUMINARIA EXISTENTE
 - CURVAS DE NIVEL DE PROYECTO.

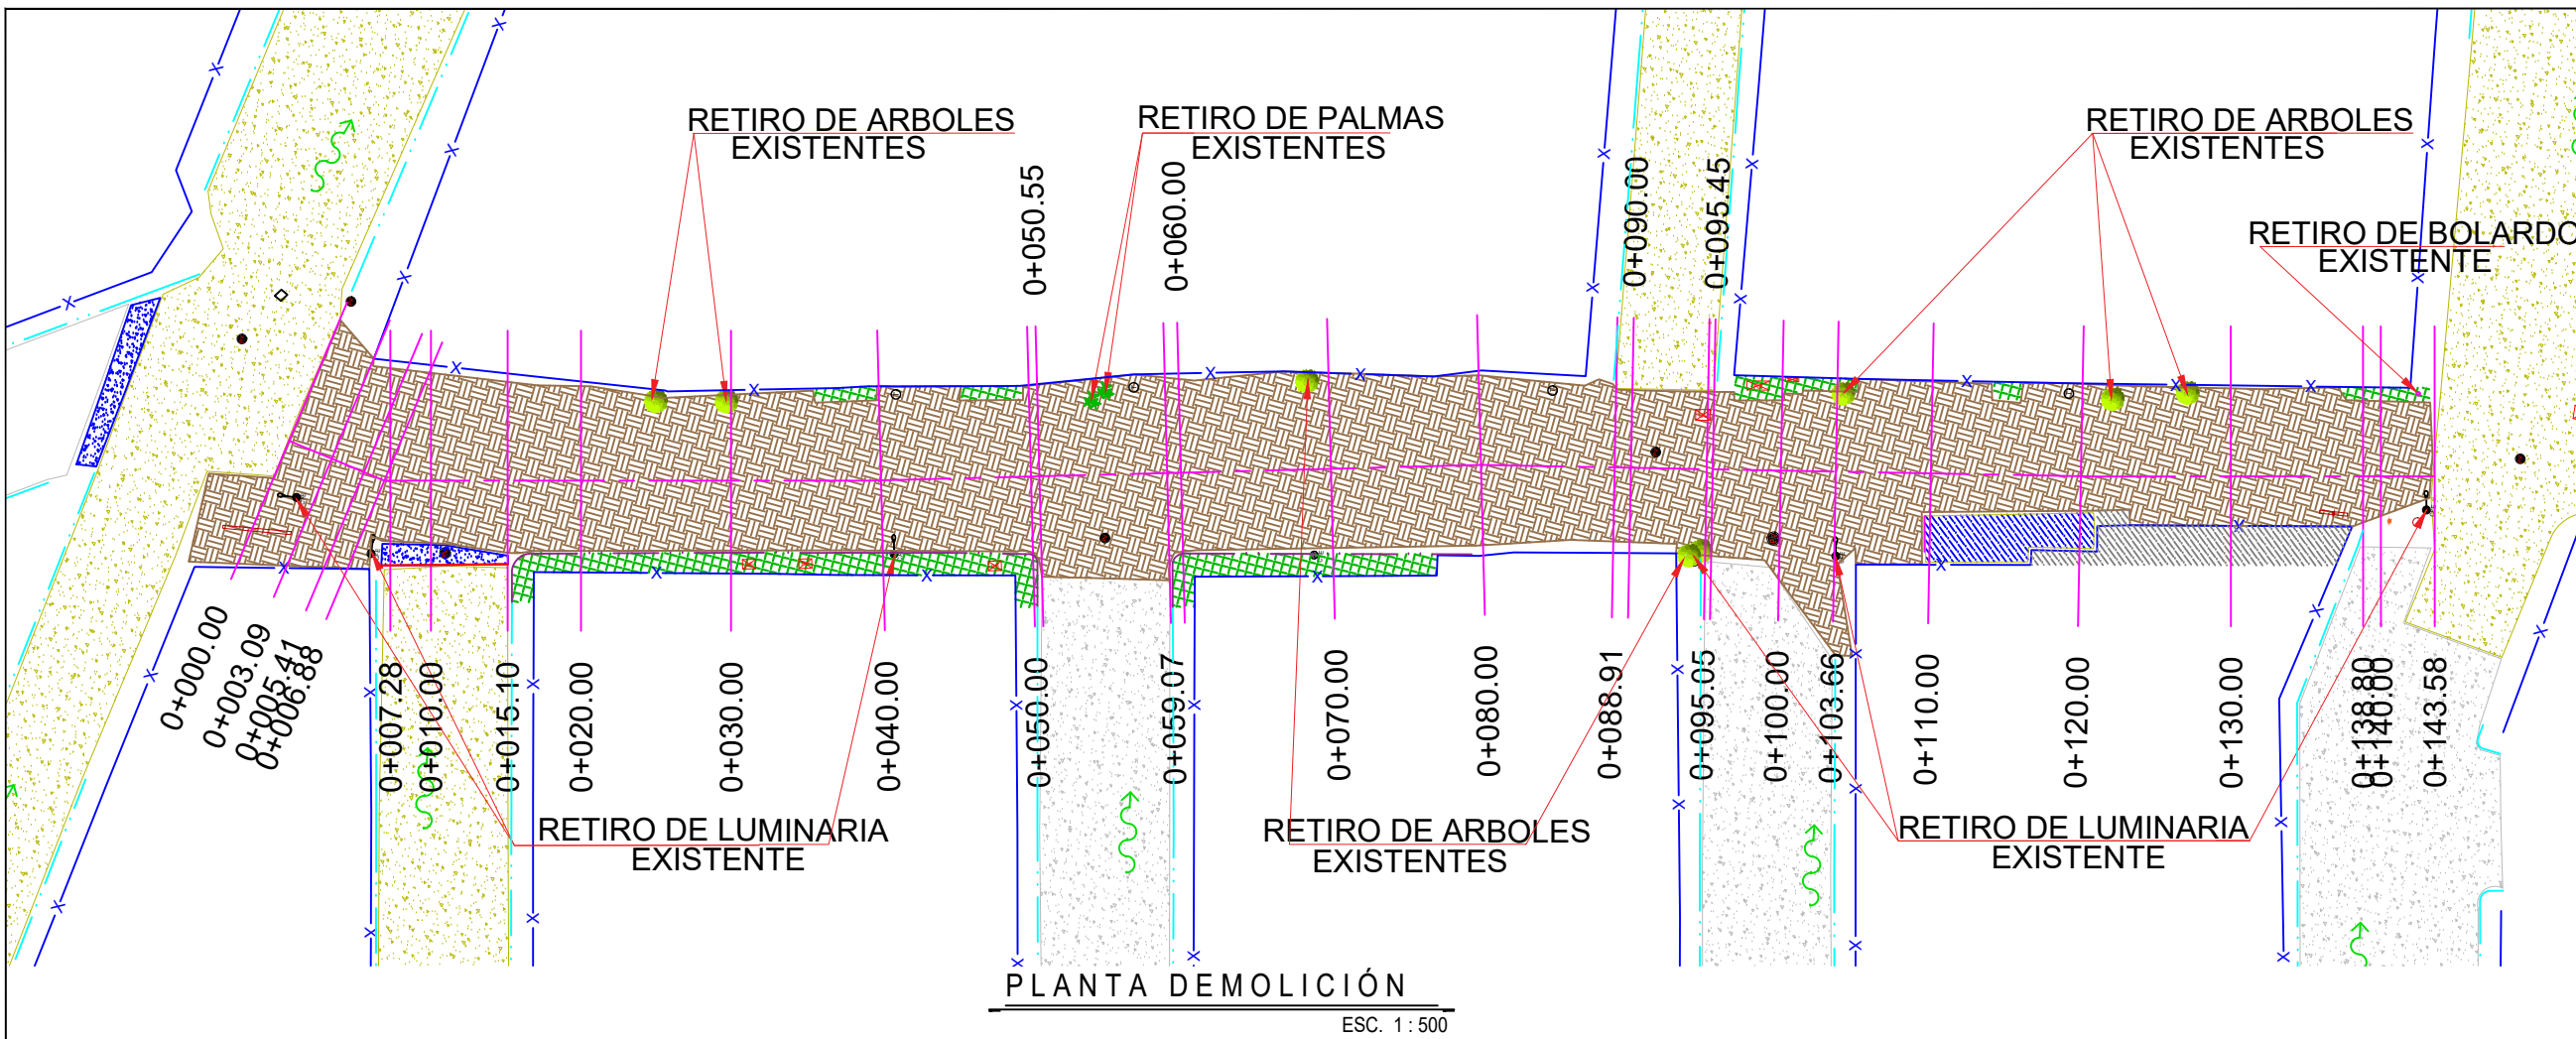

PLANTA DEMOLICIÓN
ESC. 1: 500

SIMBOLOGÍA

- TERRENO NATURAL
- CONCRETO HIDRÁULICO EXISTENTE
- CONCRETO HIDRÁULICO A DEMOLER
- APROCHE A DEMOLER
- BANQUETA A DEMOLER
- ÁREA INVADIDA
- PARAMENTO
- POSTE DE C.F.E.
- POSTE DE TELÉFONO
- GUARNICIÓN EXISTENTE
- DUCTO DE PEMEX
- DIRECCIÓN DE ESCURRIMIENTO
- REGISTRO SANITARIO EXISTENTE
- REGISTRO TELMEX
- CAJA DE VALVULAS
- DUCTO DE ALTA PRESION BAJO TIERRA
- BOLARDO
- ANUNCIO
- POZO DE VISITA
- ÁRBOL EXISTENTE
- LUMINARIA EXISTENTE
- CURVAS DE NIVEL DE PROYECTO.

UBICACIÓN

- NOTAS GENERALES
- SISTEMA DE COORDENADAS ARBITRARIAS
 - LEVANTAMIENTO TOPOGRÁFICO REALIZADO CON ESTACIÓN TOTAL.
 - ACOTACIONES EN METROS, EXCEPTO LA INDICADA.
 - VER DETALLES GEOMÉTRICO EN PLANO GEO-01.

GOBIERNO MUNICIPAL DE REYNOSA
ADMINISTRACIÓN 2021 - 2024

R. AYUNTAMIENTO DE REYNOSA, TAM.
SECRETARÍA DE OBRAS PÚBLICAS


SECRETARIO DE OBRAS PÚBLICAS

MPRU ING. ROGELIO AVENDAÑO GARCÍA
DIRECTOR DE CONSTRUCCIÓN

ARQ. EDGAR ABRAHAM JIMÉNEZ VEGA
DIRECTOR DE PROYECTOS


ING. JUAN GABRIEL MARTÍNEZ LÓPEZ

OBRA: PAVIMENTACIÓN HIDRÁULICA EN CALLE ANTONIO HERNÁNDEZ HUERTA	PLANO: 002-DEM-01 2 DE 10	FECHA: ABR / 2024
PLANO: DEMOLICIÓN	ESC: 1:500	UBICACIÓN: ENTRE CALLE CERO Y SUR 1 DE LA COLONIA S.N.T.E.
PROYECTO	REVISÓ	
ARQ. ZAIRA V. C.	ARQ. K. GARCÍA C.	

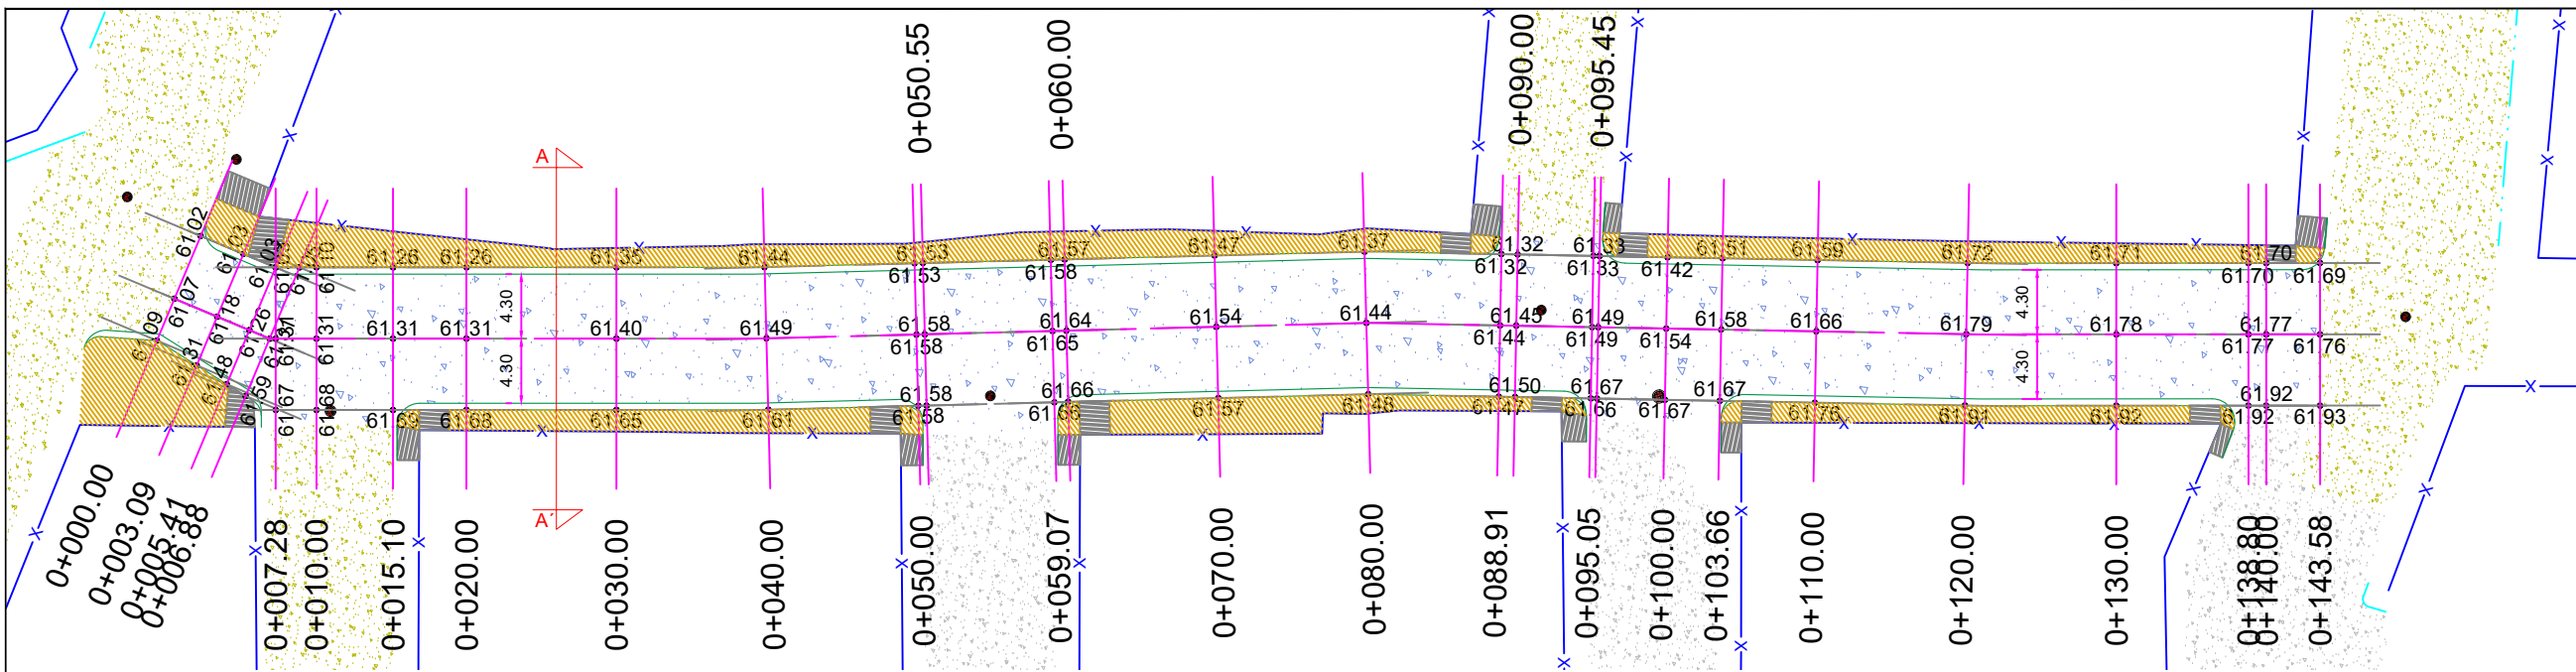


PLANTA GEOMÉTRICO

ESC. 1 : 500

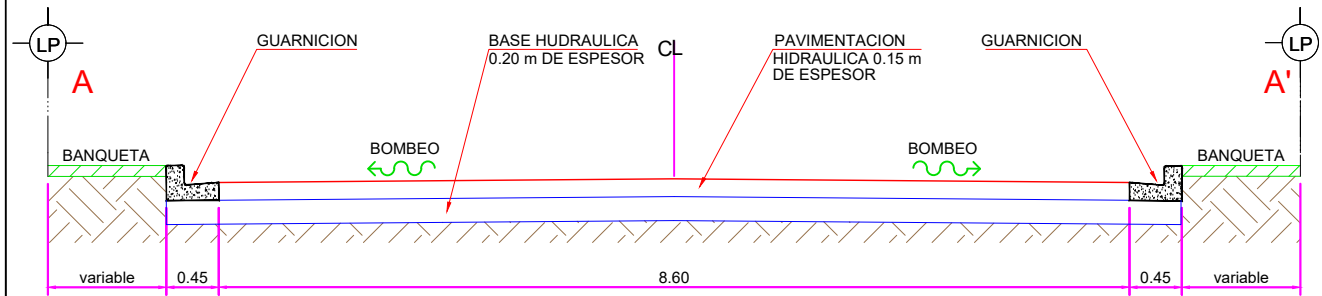


SECCIÓN TRANSVERSAL A-A'

ISOMETRÍA SIN / ESC.

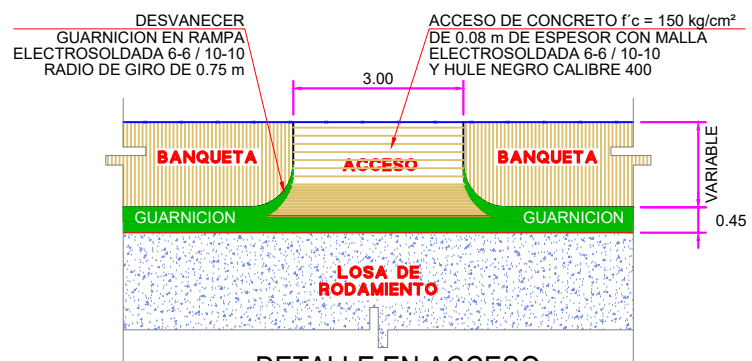

DETALLE EN ACCESO

PLANTA SIN / ESC.

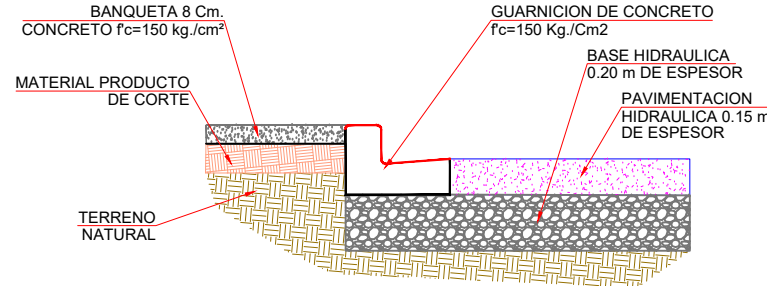


DETALLE DE GUARNICIÓN

TIPO L SIN / ESC.


DIMENSIONES DE GUARNICIÓN

TIPO L SIN / ESC.

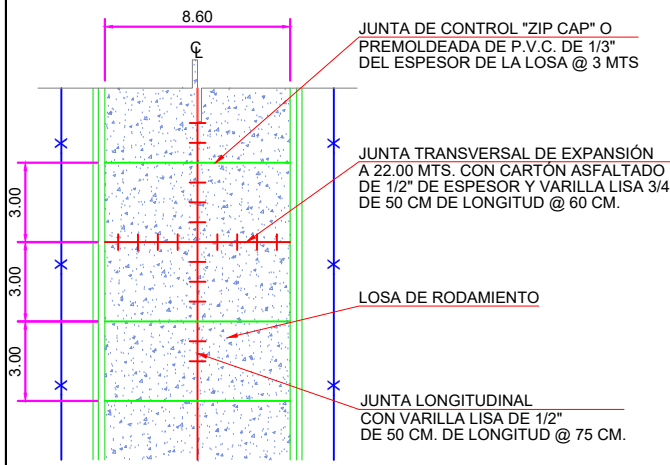


DETALLE DE JUNTAS

ISOMETRÍA SIN / ESC.

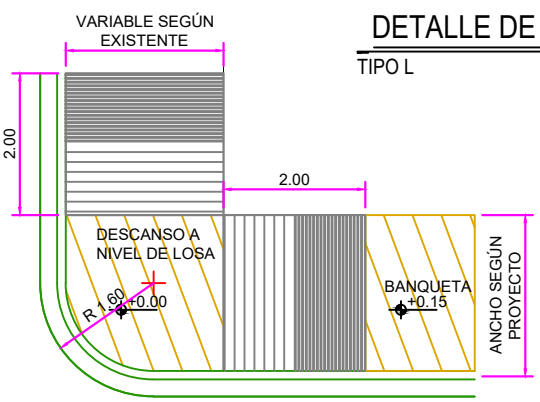

DETALLE DE RAMPA EN ESQUINA

PLANTA SIN / ESC.

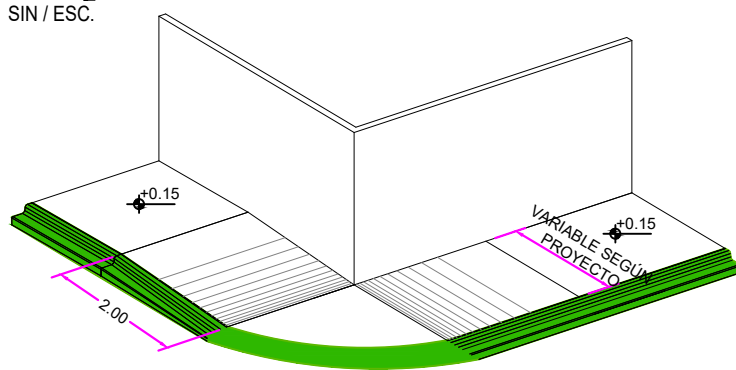

DETALLE DE RAMPA EN ESQUINA

ISOMETRÍA SIN / ESC.



SIMBOLOGÍA

- TERRENO NATURAL
- CONCRETO HIDRÁULICO EXISTENTE
- BANQUETA DE PROYECTO
- CONCRETO HIDRÁULICO PROYECTADO
- RAMPA
- PARAMENTO
- GUARNICIÓN PROYECTADA
- GUARNICIÓN EXISTENTE
- CAJA DE VÁLVULAS
- POZO DE VISITA



R. AYUNTAMIENTO DE REYNOSA, TAM.
SECRETARÍA DE OBRAS PÚBLICAS

SECRETARIO DE OBRAS PÚBLICAS

MPRU ING. ROGELIO AVENDAÑO GARCÍA

DIRECTOR DE CONSTRUCCIÓN

ARQ. EDGAR ABRAHAM JIMÉNEZ VEGA


DIRECTOR DE PROYECTOS

ING. JUAN GABRIEL MARTÍNEZ LÓPEZ

OBRA: PAVIMENTACIÓN HIDRÁULICA EN CALLE ANTONIO HERNÁNDEZ HUERTA		PLANO: 003-GE0-01 3 DE 10	FECHA: ABR / 2024
PLANO: GEOMÉTRICO	ESC: INDICADAS	UBICACIÓN: ENTRE CALLE CERO Y SUR 1 DE LA COLONIA S.N.T.E.	
PROYECTO		REVISÓ	
ARQ. ZAIRA V. C.		ARQ. K. GARCÍA C.	

NOTAS GENERALES

- EL SISTEMA DE COORDENADAS ES ARBITRARIAS
- LEVANTAMIENTO REALIZADO CON ESTACION TOTAL TOPOGRAFICO
- ACOTACIONES EN METROS EXCEPTO LA INDICADA.
- LA EXCAVACIÓN SE REALIZARÁ A CIELO ABIERTO HASTA LLEGAR A LA PROFUNDIDAD DE DESPLANTE QUE MARQUE EL PROYECTO.
- EL CONCRETO A UTILIZAR EN BANQUETAS SERÁ DEL TIPO PREMEZ-CLADO CON UNA F'C=150 kg/cm², REVENIMIENTO SERÁ DE 10 cm.
- LA MEMBRANA DEL POLIETILENO SE FIJARÁ MEDIANTE CLAVOS Y FICHAS PARA EVITAR LA FORMACIÓN DE PLIEGUES Y DOBLECES.
- LA MALLA ELECTROSOLDADA 6X6-10/10 SERÁ COLOCADA EN TODA EL ÁREA QUE MARCA EL PROYECTO.
- LOS MATERIALES DE ADICIÓN DEBERÁN PRESENTAR UNA CALIDAD TAL QUE LA CAPA MEJORADA CUMPLA CON LOS REQUISITOS EXIGIDOS PARA LA CORONA DEL TERRAPLÉN.
- SE REALIZARÁ LA EXCAVACIÓN Y RETIRO DE LA CAPA VEGETAL Y DE OTROS MATERIALES BLANDOS, ORGÁNICOS Y OBJETABLES, DONDE SE HALLAN DE REALIZAR LAS EXCAVACIONES EN CAJA.
- EL TERRAPLÉN SE CONSTRUIRÁ EN CAPAS HORIZONTALES.
- LOS MATERIALES PROVENIENTES DEL CORTE QUE PRESENTEN BUENAS CARACTERÍSTICAS PARA LA CONSTRUCCIÓN DE LA TERRACERÍA, SERÁN RESERVADOS PARA SU USO EN LA OBRA.
- LOS MATERIALES QUE NO CUMPLAN CON LO ANTERIOR SERÁN RETIRADOS DEL ÁREA DE ACUERDO A LAS INSTRUCCIONES DEL SUPERVISOR.
- LOS MATERIALES ADICIONALES SE EXTRAEN DE ZONAS DE PRÉSTAMO APROBADAS POR EL SUPERVISOR Y DEBERÁN CUMPLIR CON LAS ESPECIFICACIONES.
- NO SE EXTENDERÁ NINGUNA CAPA, MIENTRAS NO SE HAYA COMPROBADO QUE LA SUBYACENTE CUMPLE LAS CONDICIONES DE COMPACTACIÓN EXIGIDAS.
- EL AGUA A UTILIZAR DEBERÁ SER LIMPIA Y LIBRE DE GRASAS.
- CUANDO EL MATERIAL DE LOS TERRAPLENES CONTENGA MAYOR GRADO DE HUMEDAD QUE EL ÓPTIMO, ANTES DE INICIAR LA COMPACTACIÓN SE ELIMINARA LA HUMEDAD EXCEDENTE, SEGÚN EL PROCEDIMIENTO QUE APRUEBE EL SUPERVISOR.
- SERÁ RESPONSABLE DEL CONTRATISTA ASEGURAR UN CONTENIDO DE HUMEDAD QUE GARANTICE EL GRADO COMPACTACIÓN EXIGIDO EN TODAS LAS CAPAS DEL CUERPO DEL TERRAPLÉN.
- LA DENSIDAD DE LA SUBRASANTE COMPACTADA SE DEFINIRÁ SOBRE UN MÍNIMO DE SEIS (6) DETERMINACIONES, EN SITIOS ELEGIDOS AL AZAR CON UNA FRECUENCIA DE (1) CADA 250 m.
- LA COMPACTACIÓN DE LOS MATERIALES DEBERÁ REALIZARSE EN CAPAS DE ACUERDO REGLAMENTADO EN EL PROYECTO A UN MÁXIMO DE 20 cm.
- EL MATERIAL DE BASE SERÁ DE 0.20 m
- CONCRETO HIDRÁULICO MR=42 kg/cm², TMA 19 mm, ESPESOR DE 15 cm Y REVENIMIENTO DE 10 cm.

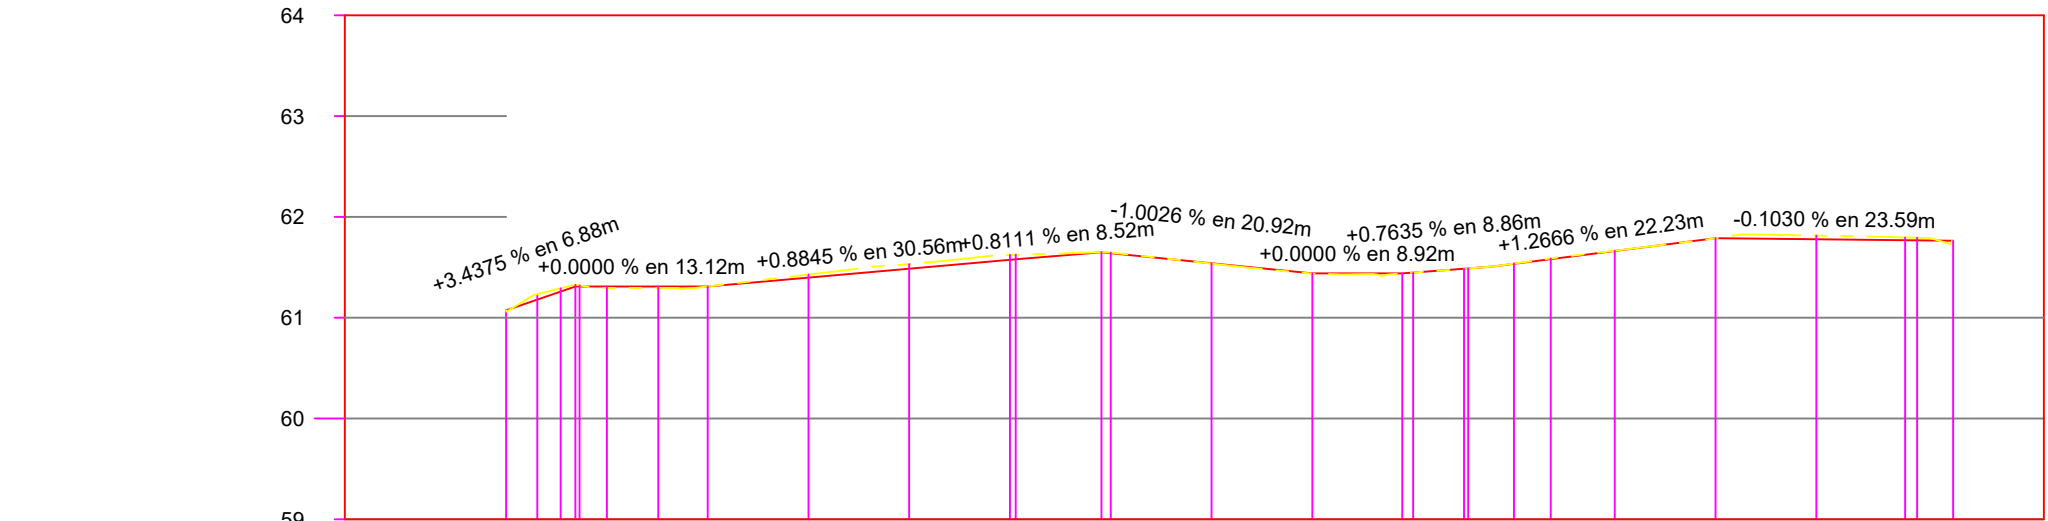

ELEVACION	ESPESOR		VOLUMEN	
	TERRENO	SUBRASANTE	CORTE	TERRAPLEN
0+000.00	61.07	61.07	0.00	0.00
0+003.09	61.23	61.18	0.05	0.00
0+005.41	61.29	61.26	0.03	0.00
0+006.88	61.33	61.31	0.02	0.00
0+010.00	61.32	61.31	0.01	0.00
0+015.10	61.29	61.31	0.02	0.00
0+020.00	61.29	61.31	0.02	0.00
0+030.00	61.43	61.40	0.03	0.00
0+040.00	61.53	61.49	0.05	0.00
0+050.00	61.62	61.58	0.05	0.00
0+055.00	61.63	61.58	0.05	0.00
0+060.00	61.65	61.65	0.00	0.00
0+070.00	61.54	61.54	0.00	0.00
0+080.00	61.44	61.44	0.00	0.00
0+088.00	61.44	61.44	0.00	0.00
0+090.00	61.45	61.45	0.00	0.00
0+095.05	61.49	61.49	0.00	0.00
0+095.45	61.49	61.49	0.00	0.00
0+100.00	61.54	61.54	0.00	0.00
0+103.66	61.59	61.58	0.01	0.00
0+110.00	61.67	61.66	0.00	0.00
0+120.00	61.79	61.79	0.00	0.00
0+130.00	61.82	61.78	0.04	0.00
0+138.00	61.80	61.77	0.03	0.00
0+140.00	61.79	61.77	0.03	0.00
0+143.58	61.76	61.76	0.00	0.00

PERFIL CALLE ANTONIO HERNANDEZ

ESCALA HORIZONTAL 1 : 750
ESCALA VERTICAL 1 : 75
TOTAL VOLUMEN CORTE = 524.97m3
TOTAL VOLUMEN TERRAPLEN = 0.00m3



- NOTAS GENERALES**
- SISTEMA DE COORDENADAS ARBITRARIAS
 - LEVANTAMIENTO TOPOGRÁFICO REALIZADO CON ESTACIÓN TOTAL.
 - ACOTACIONES EN METROS, EXCEPTO LA INDICADA.
 - VER DETALLES GEOMÉTRICO EN PLANO GEO-01.



R. AYUNTAMIENTO DE REYNOSA, TAM.
SECRETARÍA DE OBRAS PÚBLICAS

SECRETARIO DE OBRAS PÚBLICAS

MPRU ING. ROGELIO AVENDAÑO GARCÍA

DIRECTOR DE CONSTRUCCIÓN

ARQ. EDGAR ABRAHAM JIMÉNEZ VEGA

DIRECTOR DE PROYECTOS

ING. JUAN GABRIEL MARTÍNEZ LÓPEZ

OBRA: PAVIMENTACIÓN HIDRÁULICA EN CALLE ANTONIO HERNÁNDEZ HUERTA
PLANO: 004-PER-01
FECHA: ABR / 2024
4 DE 10









PLANO: PERFIL
ESC: 1:750
UBICACIÓN: ENTRE CALLE CERO Y SUR 1 DE LA COLONIA S.N.T.E.

PROYECTO

REVISÓ

ARQ. ZAIRA V. C.

ARQ. K. GARCÍA C.

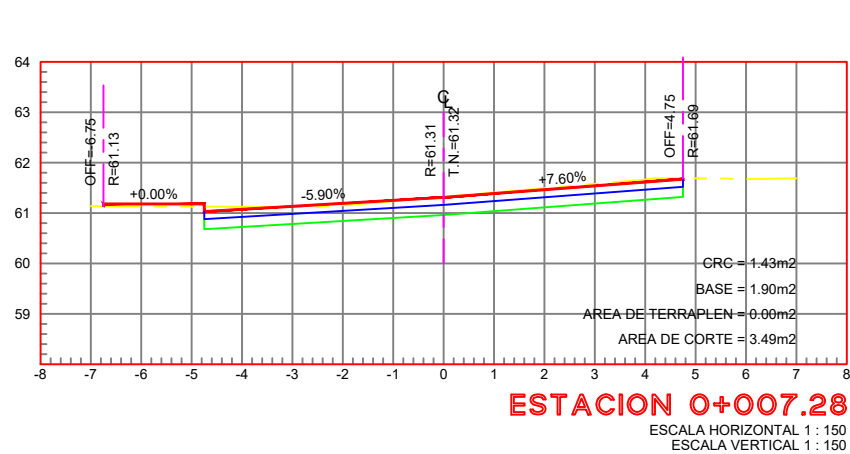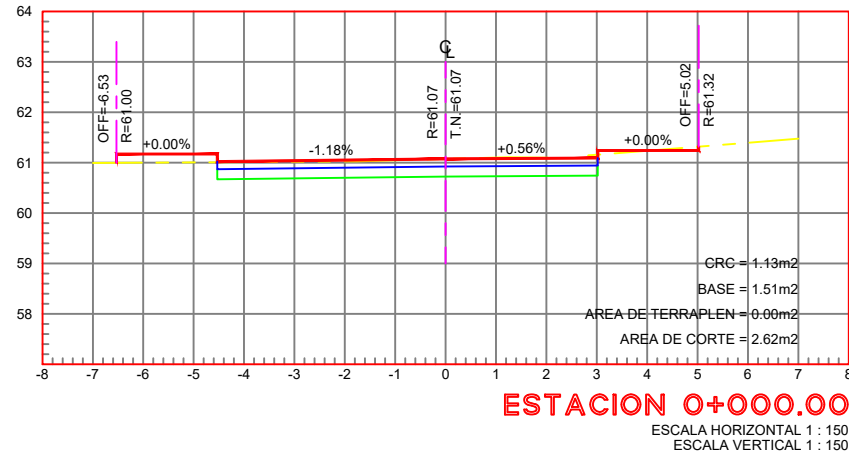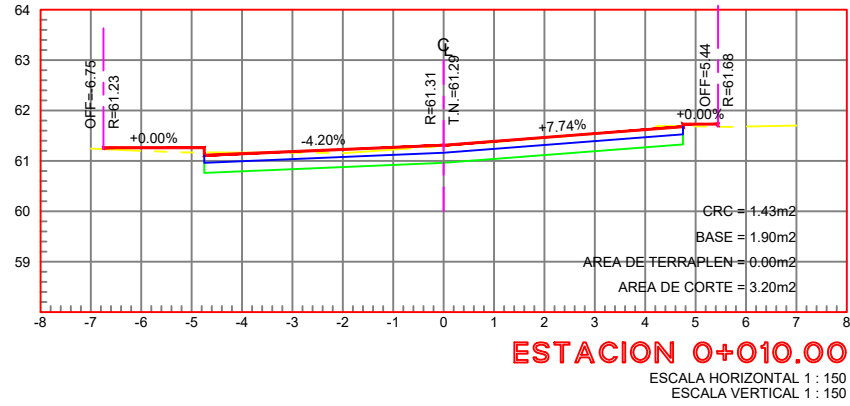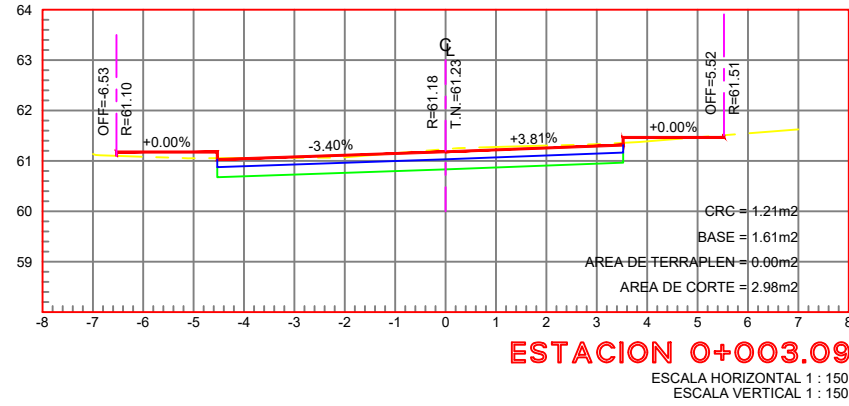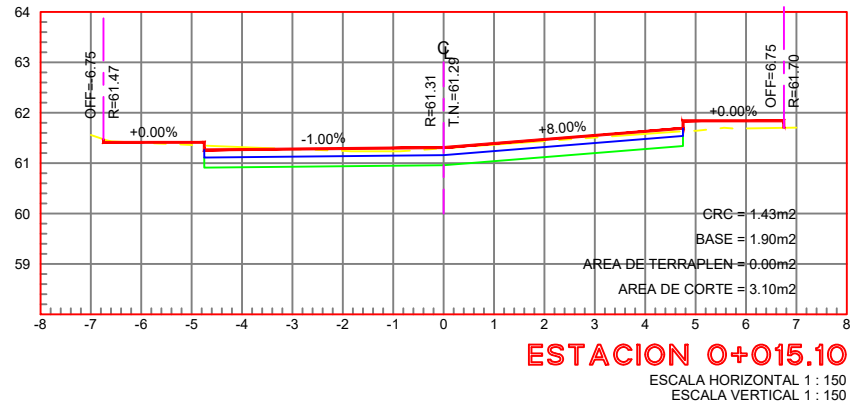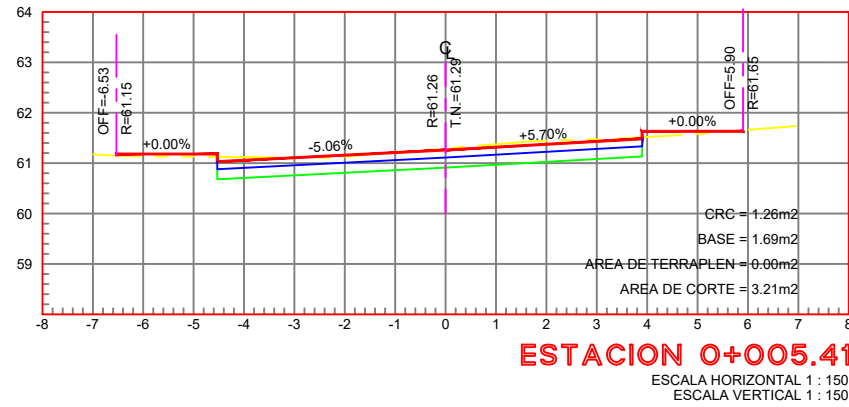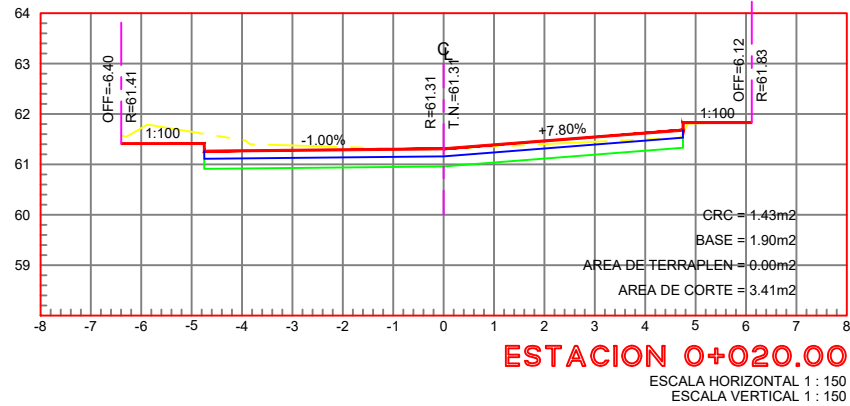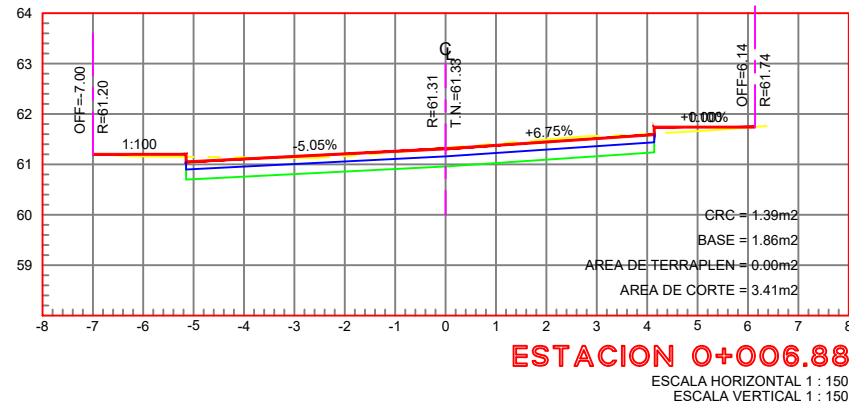

UBICACIÓN

NOTAS GENERALES

- SISTEMA DE COORDENADAS ARBITRARIAS
- LEVANTAMIENTO TOPOGRÁFICO REALIZADO CON ESTACIÓN TOTAL.
- ACOTACIONES EN METROS, EXCEPTO LA INDICADA.
- VER DETALLES GEOMÉTRICO EN PLANO GEO-01.

R. AYUNTAMIENTO DE REYNOSA, TAM.
SECRETARÍA DE OBRAS PÚBLICAS


SECRETARIO DE OBRAS PÚBLICAS

MPRU ING. ROGELIO AVENDAÑO GARCÍA
DIRECTOR DE CONSTRUCCIÓN

ARQ. EDGAR ABRAHAM JIMÉNEZ VEGA
DIRECTOR DE PROYECTOS


ING. JUAN GABRIEL MARTÍNEZ LÓPEZ

OBRA: PAVIMENTACIÓN HIDRÁULICA EN CALLE ANTONIO HERNÁNDEZ HUERTA	PLANO: 005-SEC-01 5 DE 10	FECHA: ABR / 2024
PLANO: SECCIONES	ESC: 1:150	UBICACIÓN: ENTRE CALLE CERO Y SUR 1 DE LA COLONIA S.N.T.E.
PROYECTO		REVISÓ
ARQ. ZAIRA V. C.		ARQ. K. GARCÍA C.

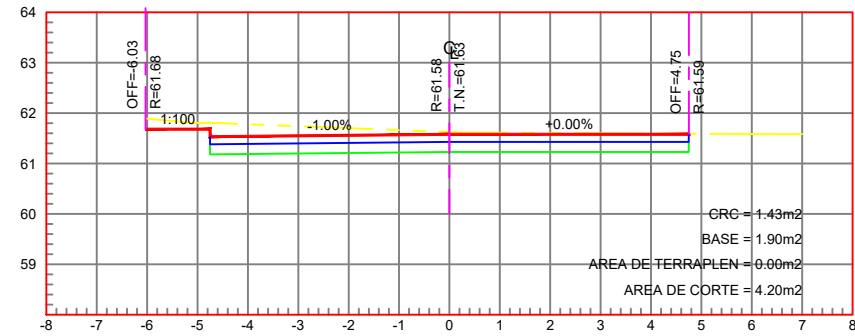


ESTACION 0+050.55

ESCALA HORIZONTAL 1 : 150
ESCALA VERTICAL 1 : 150

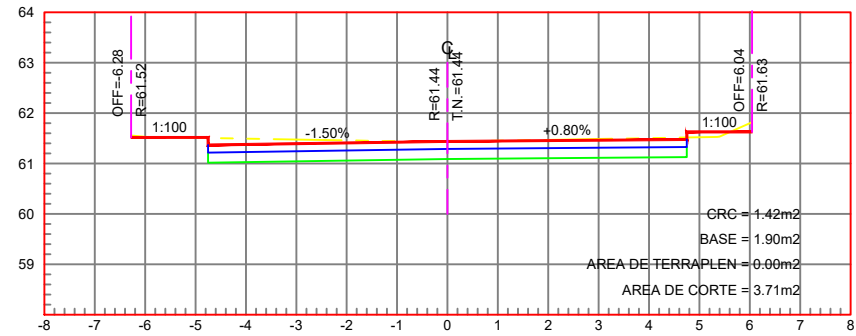


ESTACION 0+080.00

ESCALA HORIZONTAL 1 : 150
ESCALA VERTICAL 1 : 150

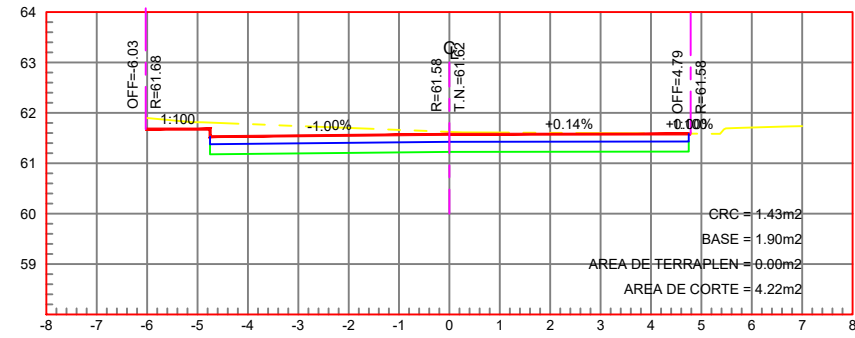


ESTACION 0+050.00

ESCALA HORIZONTAL 1 : 150
ESCALA VERTICAL 1 : 150

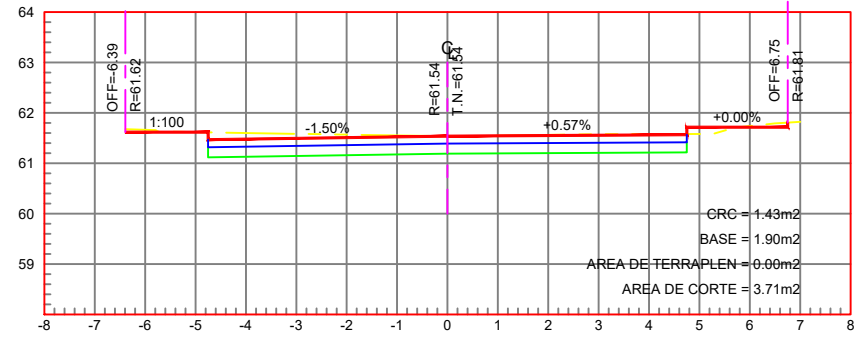


ESTACION 0+070.00

ESCALA HORIZONTAL 1 : 150
ESCALA VERTICAL 1 : 150

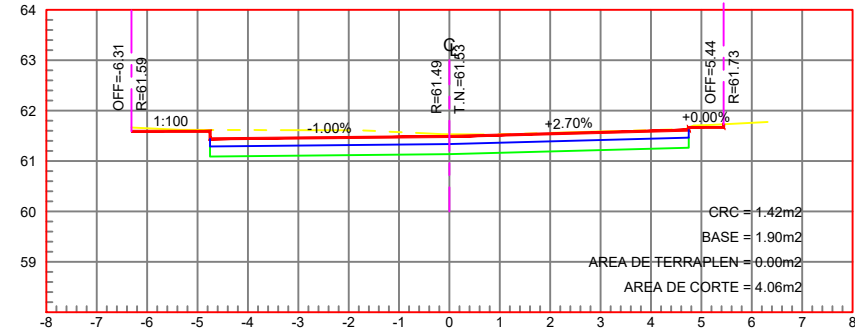


ESTACION 0+040.00

ESCALA HORIZONTAL 1 : 150
ESCALA VERTICAL 1 : 150

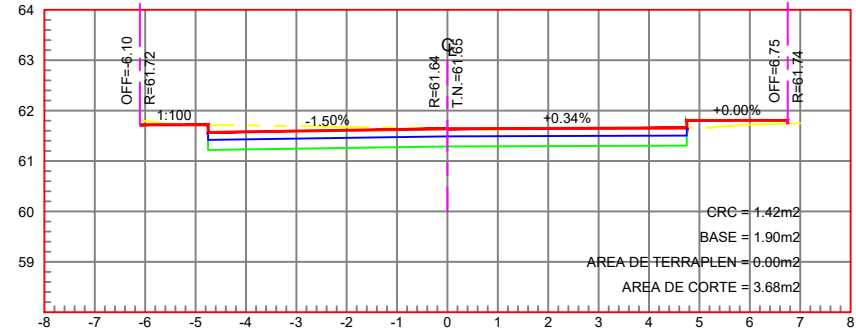


ESTACION 0+060.00

ESCALA HORIZONTAL 1 : 150
ESCALA VERTICAL 1 : 150

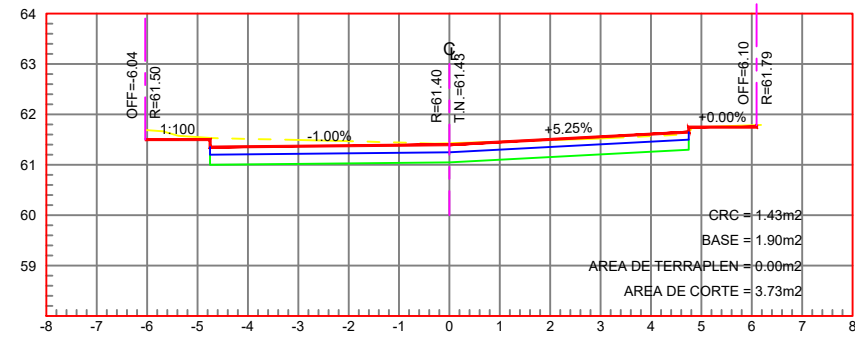

ESTACION 0+030.00

ESCALA HORIZONTAL 1 : 150
ESCALA VERTICAL 1 : 150

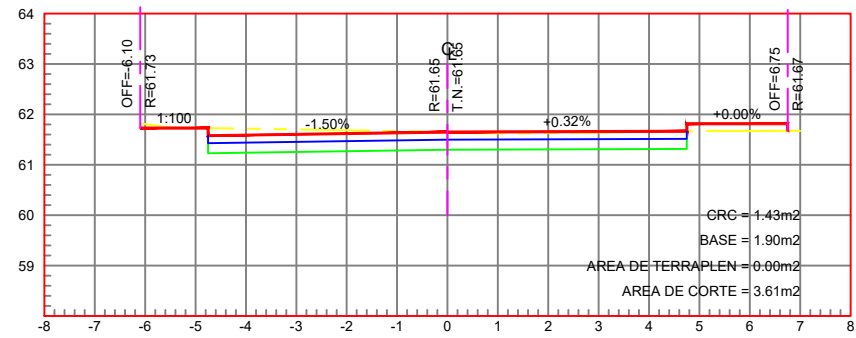

ESTACION 0+059.07

ESCALA HORIZONTAL 1 : 150
ESCALA VERTICAL 1 : 150

UBICACIÓN



NOTAS GENERALES

1. SISTEMA DE COORDENADAS ARBITRARIAS
2. LEVANTAMIENTO TOPOGRÁFICO REALIZADO CON ESTACIÓN TOTAL.
3. ACOTACIONES EN METROS, EXCEPTO LA INDICADA.
4. VER DETALLES GEOMÉTRICO EN PLANO GEO-01.



R. AYUNTAMIENTO DE REYNOSA, TAM.
SECRETARÍA DE OBRAS PÚBLICAS

SECRETARIO DE OBRAS PÚBLICAS

MPRU ING. ROGELIO AVENDAÑO GARCÍA

DIRECTOR DE CONSTRUCCIÓN

ARQ. EDGAR ABRAHAM JIMÉNEZ VEGA

DIRECTOR DE PROYECTOS

ING. JUAN GABRIEL MARTÍNEZ LÓPEZ

OBRA:
PAVIMENTACIÓN HIDRÁULICA EN
CALLE ANTONIO HERNÁNDEZ HUERTA

PLANO:
006-SEC-02
8 DE 10

FECHA:
ABR / 2024

PLANO:
SECCIONES

ESC:
1:150


UBICACIÓN:
ENTRE CALLE CERO Y SUR 1 DE LA
COLONIA S.N.T.E.

PROYECTO

REVISÓ


ARQ. ZAIRA V. C.

ARQ. K. GARCÍA C.

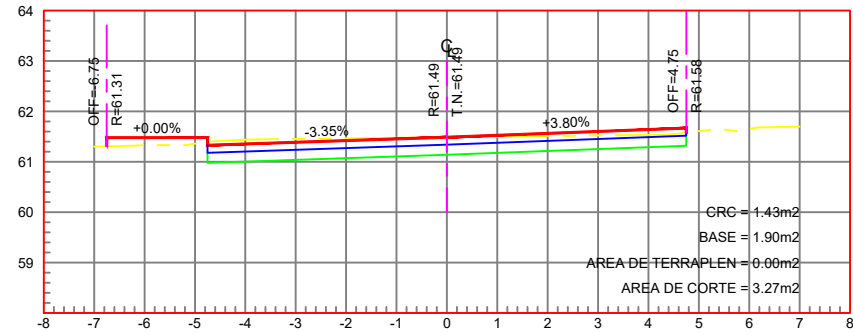


ESTACION 0+095.45

ESCALA HORIZONTAL 1 : 150
ESCALA VERTICAL 1 : 150

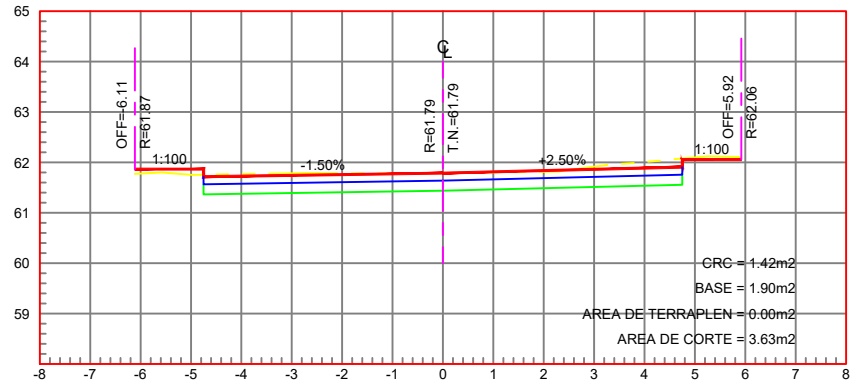


ESTACION 0+120.00

ESCALA HORIZONTAL 1 : 150
ESCALA VERTICAL 1 : 150

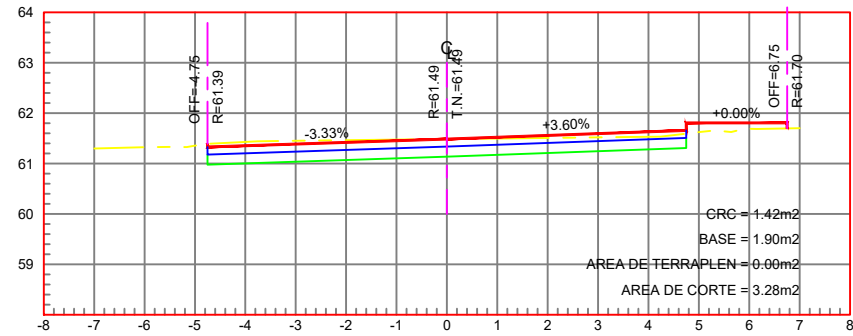


ESTACION 0+095.05

ESCALA HORIZONTAL 1 : 150
ESCALA VERTICAL 1 : 150

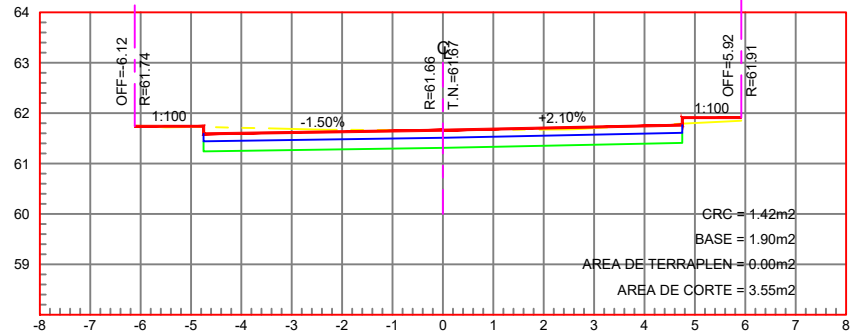


ESTACION 0+110.00

ESCALA HORIZONTAL 1 : 150
ESCALA VERTICAL 1 : 150

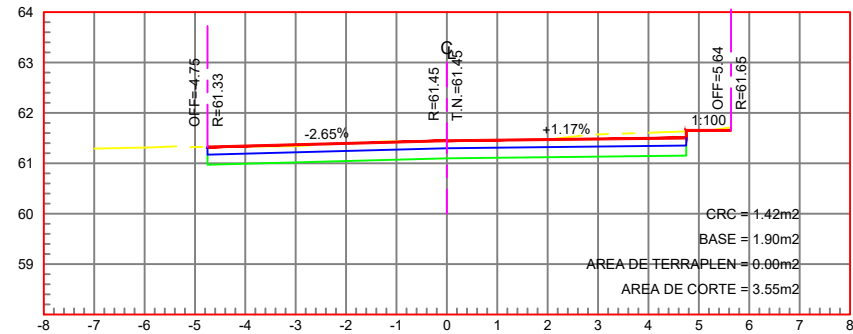


ESTACION 0+090.00

ESCALA HORIZONTAL 1 : 150
ESCALA VERTICAL 1 : 150

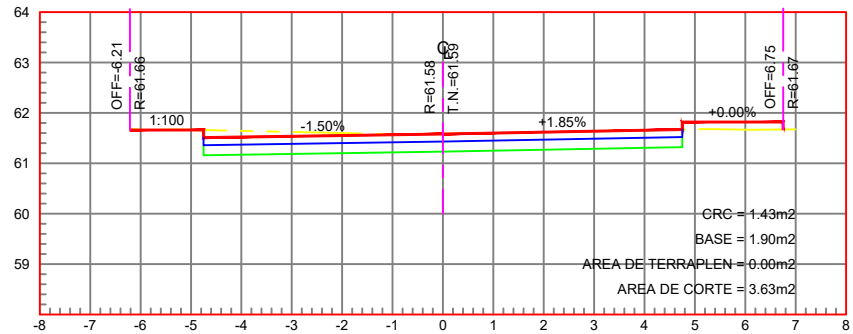


ESTACION 0+103.66

ESCALA HORIZONTAL 1 : 150
ESCALA VERTICAL 1 : 150

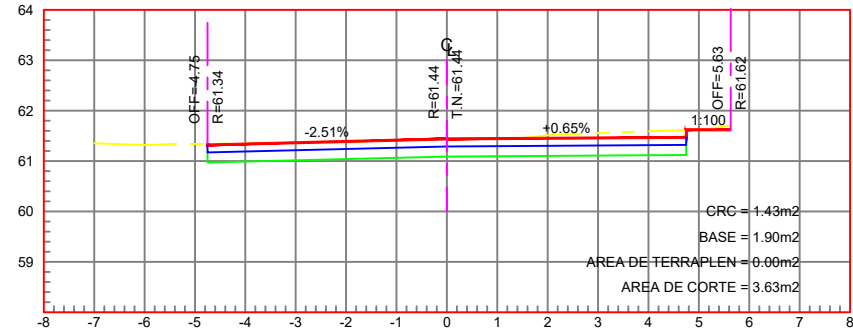

ESTACION 0+088.91

ESCALA HORIZONTAL 1 : 150
ESCALA VERTICAL 1 : 150

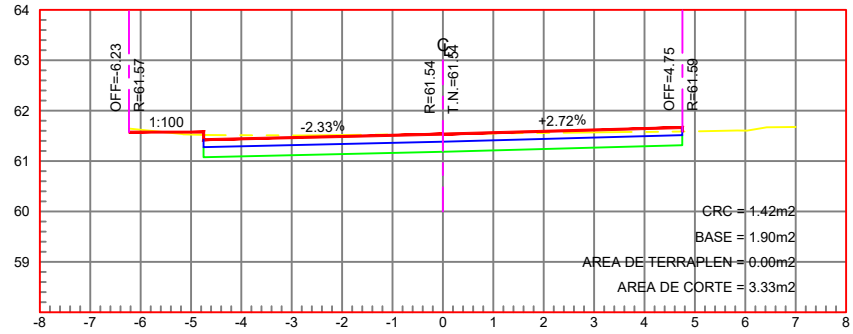

ESTACION 0+100.00

ESCALA HORIZONTAL 1 : 150
ESCALA VERTICAL 1 : 150

UBICACIÓN



NOTAS GENERALES

1. SISTEMA DE COORDENADAS ARBITRARIAS
2. LEVANTAMIENTO TOPOGRÁFICO REALIZADO CON ESTACIÓN TOTAL.
3. ACOTACIONES EN METROS, EXCEPTO LA INDICADA.
4. VER DETALLES GEOMÉTRICO EN PLANO GEO-01.



R. AYUNTAMIENTO DE REYNOSA, TAM.
SECRETARÍA DE OBRAS PÚBLICAS

SECRETARIO DE OBRAS PÚBLICAS

MPRU ING. ROGELIO AVENDAÑO GARCÍA

DIRECTOR DE CONSTRUCCIÓN

ARQ. EDGAR ABRAHAM JIMÉNEZ VEGA

DIRECTOR DE PROYECTOS

ING. JUAN GABRIEL MARTÍNEZ LÓPEZ

OBRA:
PAVIMENTACIÓN HIDRÁULICA EN
CALLE ANTONIO HERNÁNDEZ HUERTA

PLANO:
007-SEC-03
7 DE 10

FECHA:
ABR / 2024

PLANO:
SECCIONES

ESC:
1:150





UBICACIÓN:
ENTRE CALLE CERO Y SUR 1 DE LA
COLONIA S.N.T.E.

PROYECTO

REVISÓ

ARQ. ZAIRA V. C.

ARQ. K. GARCÍA C.

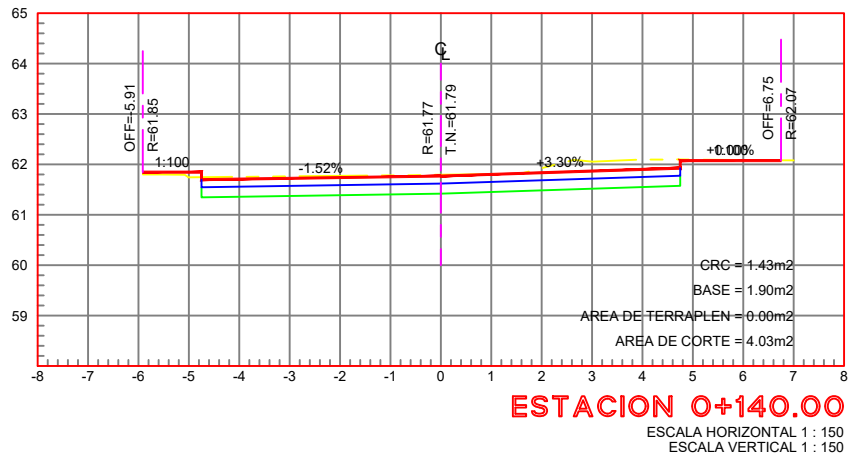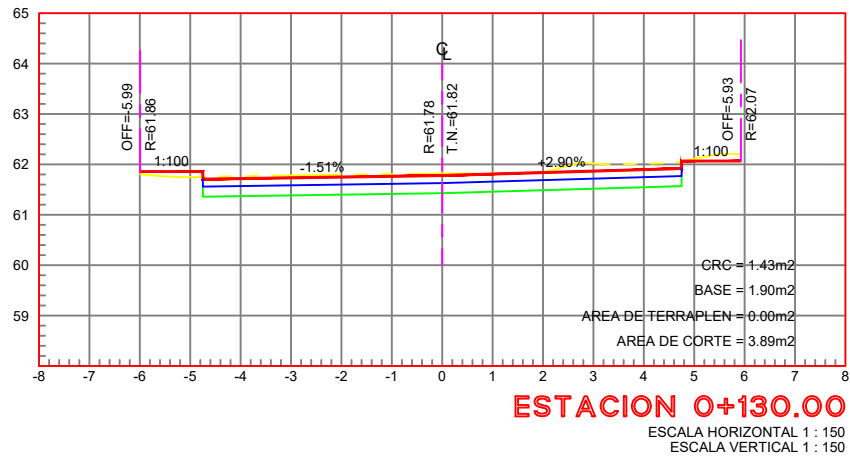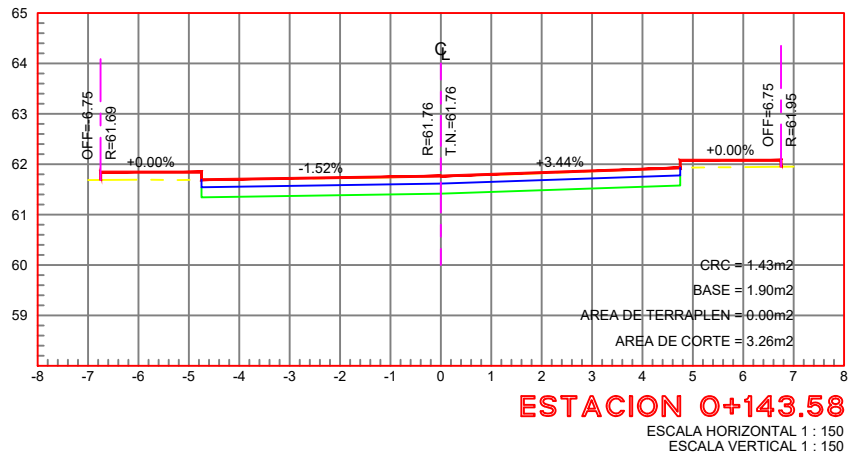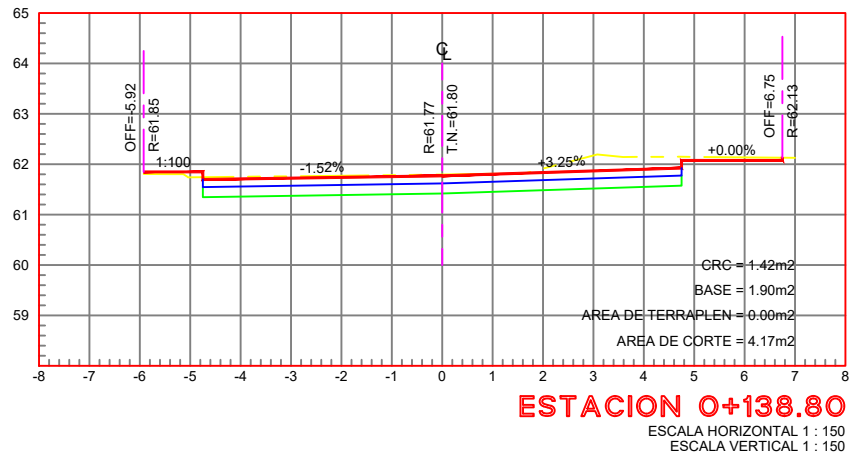

- NOTAS GENERALES**
- SISTEMA DE COORDENADAS ARBITRARIAS
 - LEVANTAMIENTO TOPOGRÁFICO REALIZADO CON ESTACIÓN TOTAL.
 - ACOTACIONES EN METROS, EXCEPTO LA INDICADA.
 - VER DETALLES GEOMÉTRICO EN PLANO GEO-01.



R. AYUNTAMIENTO DE REYNOSA, TAM.
SECRETARÍA DE OBRAS PÚBLICAS

SECRETARIO DE OBRAS PÚBLICAS

MPRU ING. ROGELIO AVENDAÑO GARCÍA


DIRECTOR DE CONSTRUCCIÓN

ARQ. EDGAR ABRAHAM JIMÉNEZ VEGA

DIRECTOR DE PROYECTOS


ING. JUAN GABRIEL MARTÍNEZ LÓPEZ

OBRA: PAVIMENTACIÓN HIDRÁULICA EN CALLE ANTONIO HERNÁNDEZ HUERTA		PLANO: 008-SEC-04 8 DE 10	FECHA: ABR / 2024
PLANO: SECCIONES	ESC: 1:150	UBICACIÓN: ENTRE CALLE CERO Y SUR 1 DE LA COLONIA S.N.T.E.	
PROYECTO		REVISÓ	
ARQ. ZAIRA V. C.		ARQ. K. GARCÍA C.	

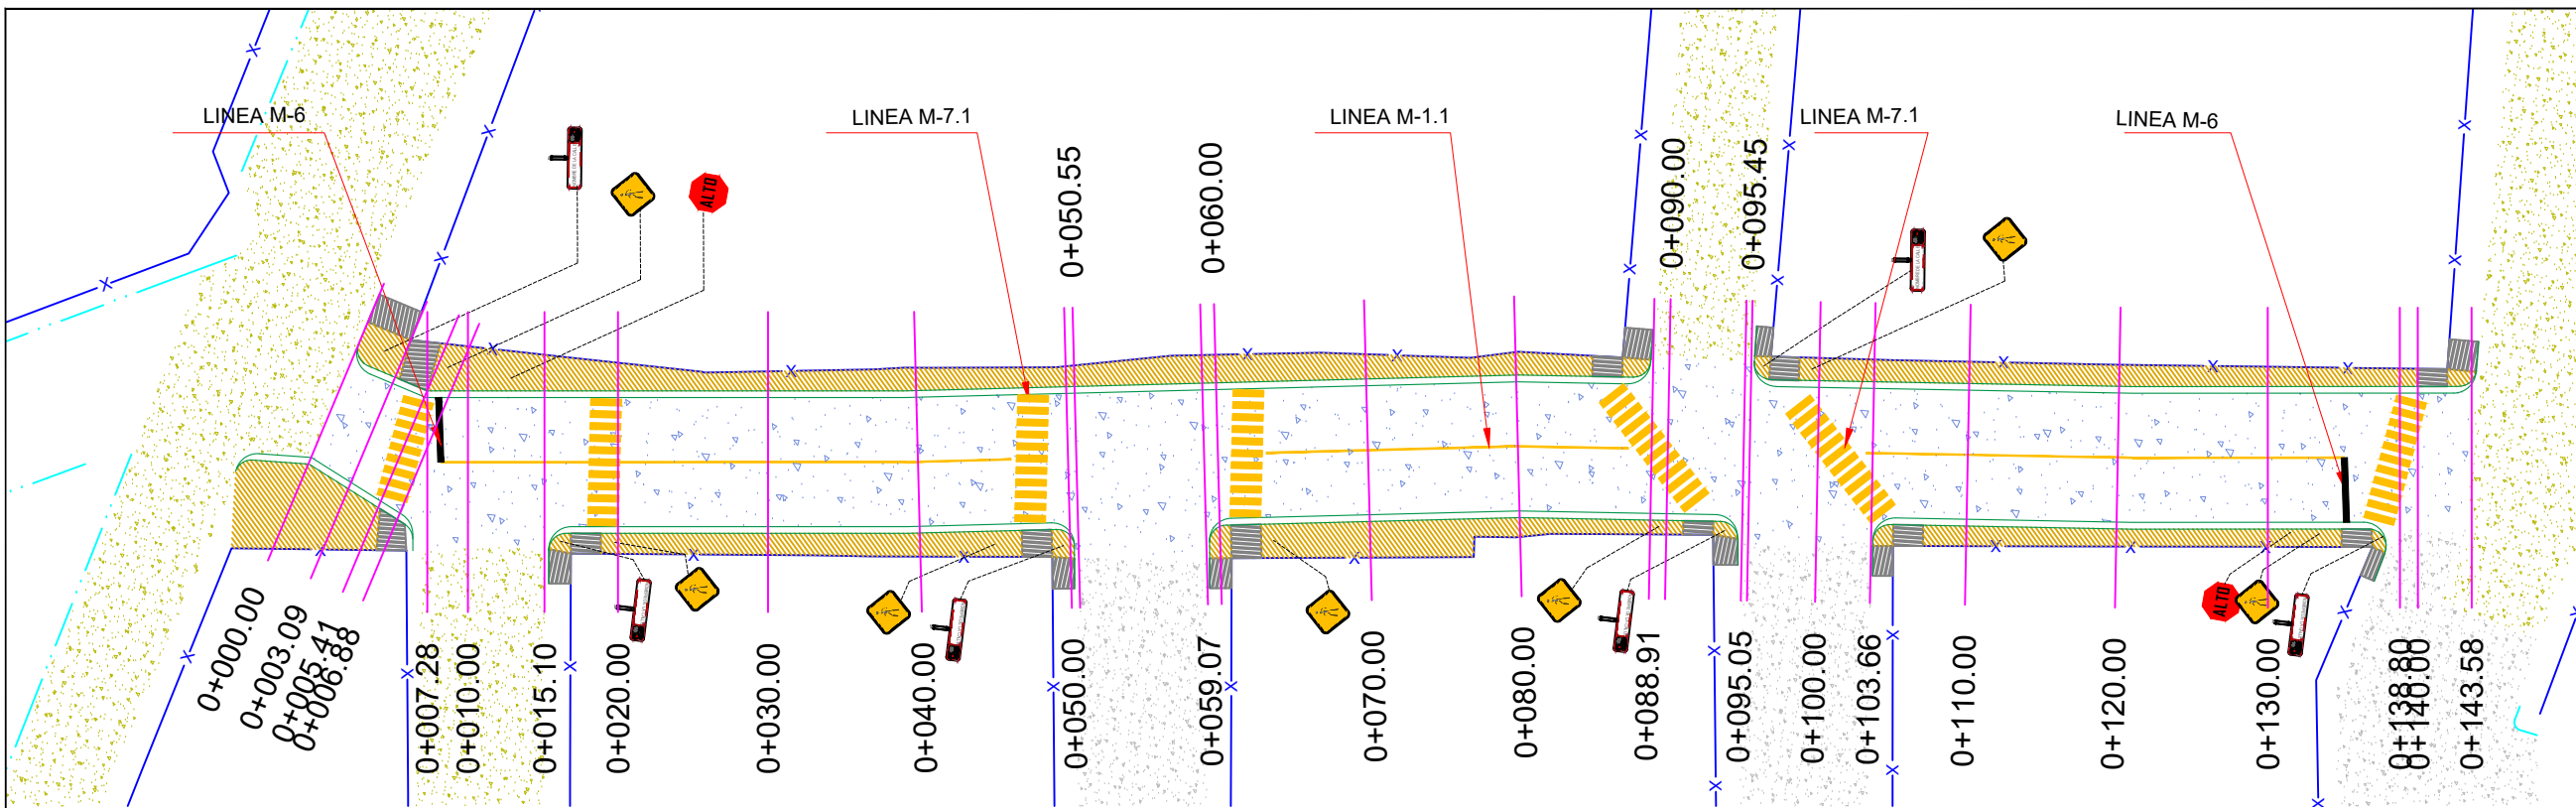

PLANTA SEÑALAMIENTO

ESC. 1 : 500

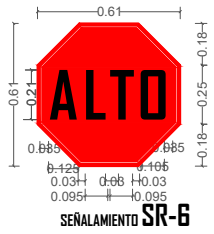

SEÑALAMIENTO SR-6




SEÑALAMIENTO SP-32



SEÑALAMIENTO SII-6


DETALLE DE TABLEROS

SIN / ESC.

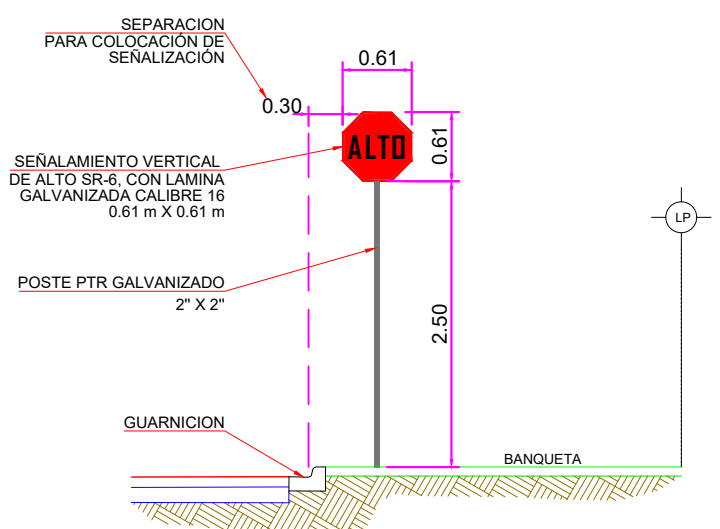


DETALLE UBICACIÓN SEÑALAMIENTO SR-6

SECCIÓN SIN / ESC.

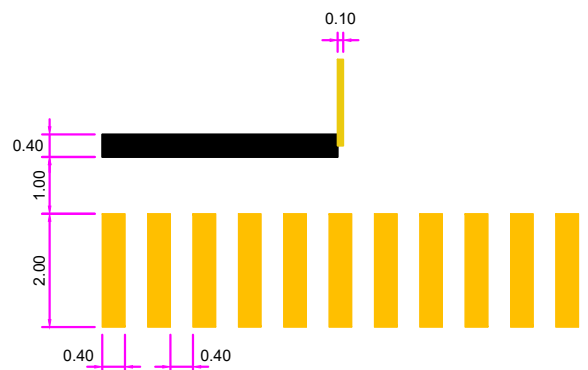


DETALLE CRUCE PEATONAL

PLANTA SIN / ESC.

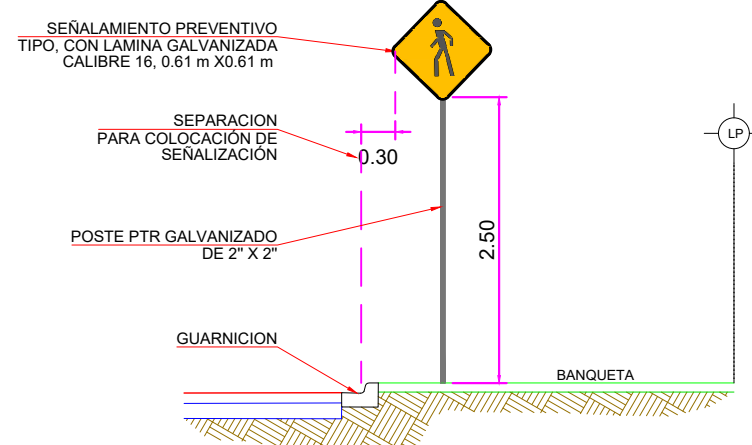

DETALLE UBICACIÓN SEÑALAMIENTO SP-32

SECCIÓN SIN / ESC.

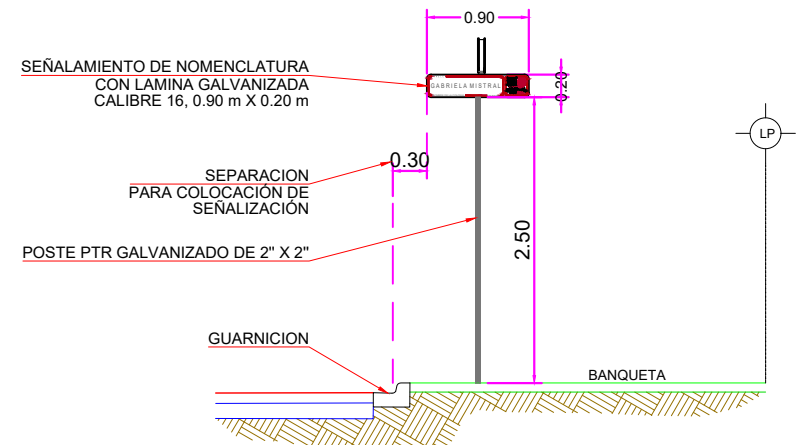

DETALLE UBICACIÓN SEÑALAMIENTO SII-6

SECCIÓN SIN / ESC.

SIMBOLOGÍA SEÑALIZACIÓN	
M-6	RAYA DE ALTO LÍNEA DE ALTO CON UNA LONGITUD VARIABLE, EL ANCHO DE LÍNEA DE 0.40 m CON PINTURA TRAFICO DESARROLLADA COLOR BLANCO.
M-7.1	RAYA PARA CRUCE DE PEATONES LÍNEAS PARA CRUCE DE PEATONES EL ANCHO DE LÍNEA DE 0.40 m CON UNA LONGITUD DE 2.00 m, Y SEPARACIÓN DE 0.40 m CON PINTURA TRAFICO DESARROLLADA COLOR BLANCA.
M-1.1	RAYA SEPARADORA DE SENTIDOS DE CIRCULACION LÍNEA CONTINUA SENCILLA PARA SEPARACION DE SENTIDOS CON ARROYO VIAL HASTA 6.50 m CON 10 CM DE ANCHO CON PINTURA TRAFICO DESARROLLADA COLOR AMARILLO.
	NOMENCLATURA DE CALLE SII-6
	SEÑAL DE ALTO SR-6
	SEÑAL DE CRUCE DE PEATON SP-32



UBICACIÓN

NOTAS GENERALES

- SISTEMA DE COORDENADAS ARBITRARIAS
- LEVANTAMIENTO TOPOGRÁFICO REALIZADO CON ESTACIÓN TOTAL.
- ACOTACIONES EN METROS, EXCEPTO LA INDICADA.
- VER DETALLES GEOMÉTRICO EN PLANO GEO-01.



R. AYUNTAMIENTO DE REYNOSA, TAM.
SECRETARÍA DE OBRAS PÚBLICAS

SECRETARIO DE OBRAS PÚBLICAS

MPRU ING. ROGELIO AVENDAÑO GARCÍA

DIRECTOR DE CONSTRUCCIÓN

ARQ. EDGAR ABRAHAM JIMÉNEZ VEGA

DIRECTOR DE PROYECTOS

ING. JUAN GABRIEL MARTÍNEZ LÓPEZ

OBRA: PAVIMENTACIÓN HIDRÁULICA EN CALLE ANTONIO HERNÁNDEZ HUERTA		PLANO: 009-SEÑ-01 9 DE 10	FECHA: ABR / 2024
PLANO: SEÑALAMIENTO	ESC: INDICADAS	UBICACIÓN: ENTRE CALLE CERO Y SUR 1 DE LA COLONIA S.N.T.E.	
PROYECTO		REVISÓ	
ARQ. ZAIRA V. C.		ARQ. K. GARCÍA C.	

