


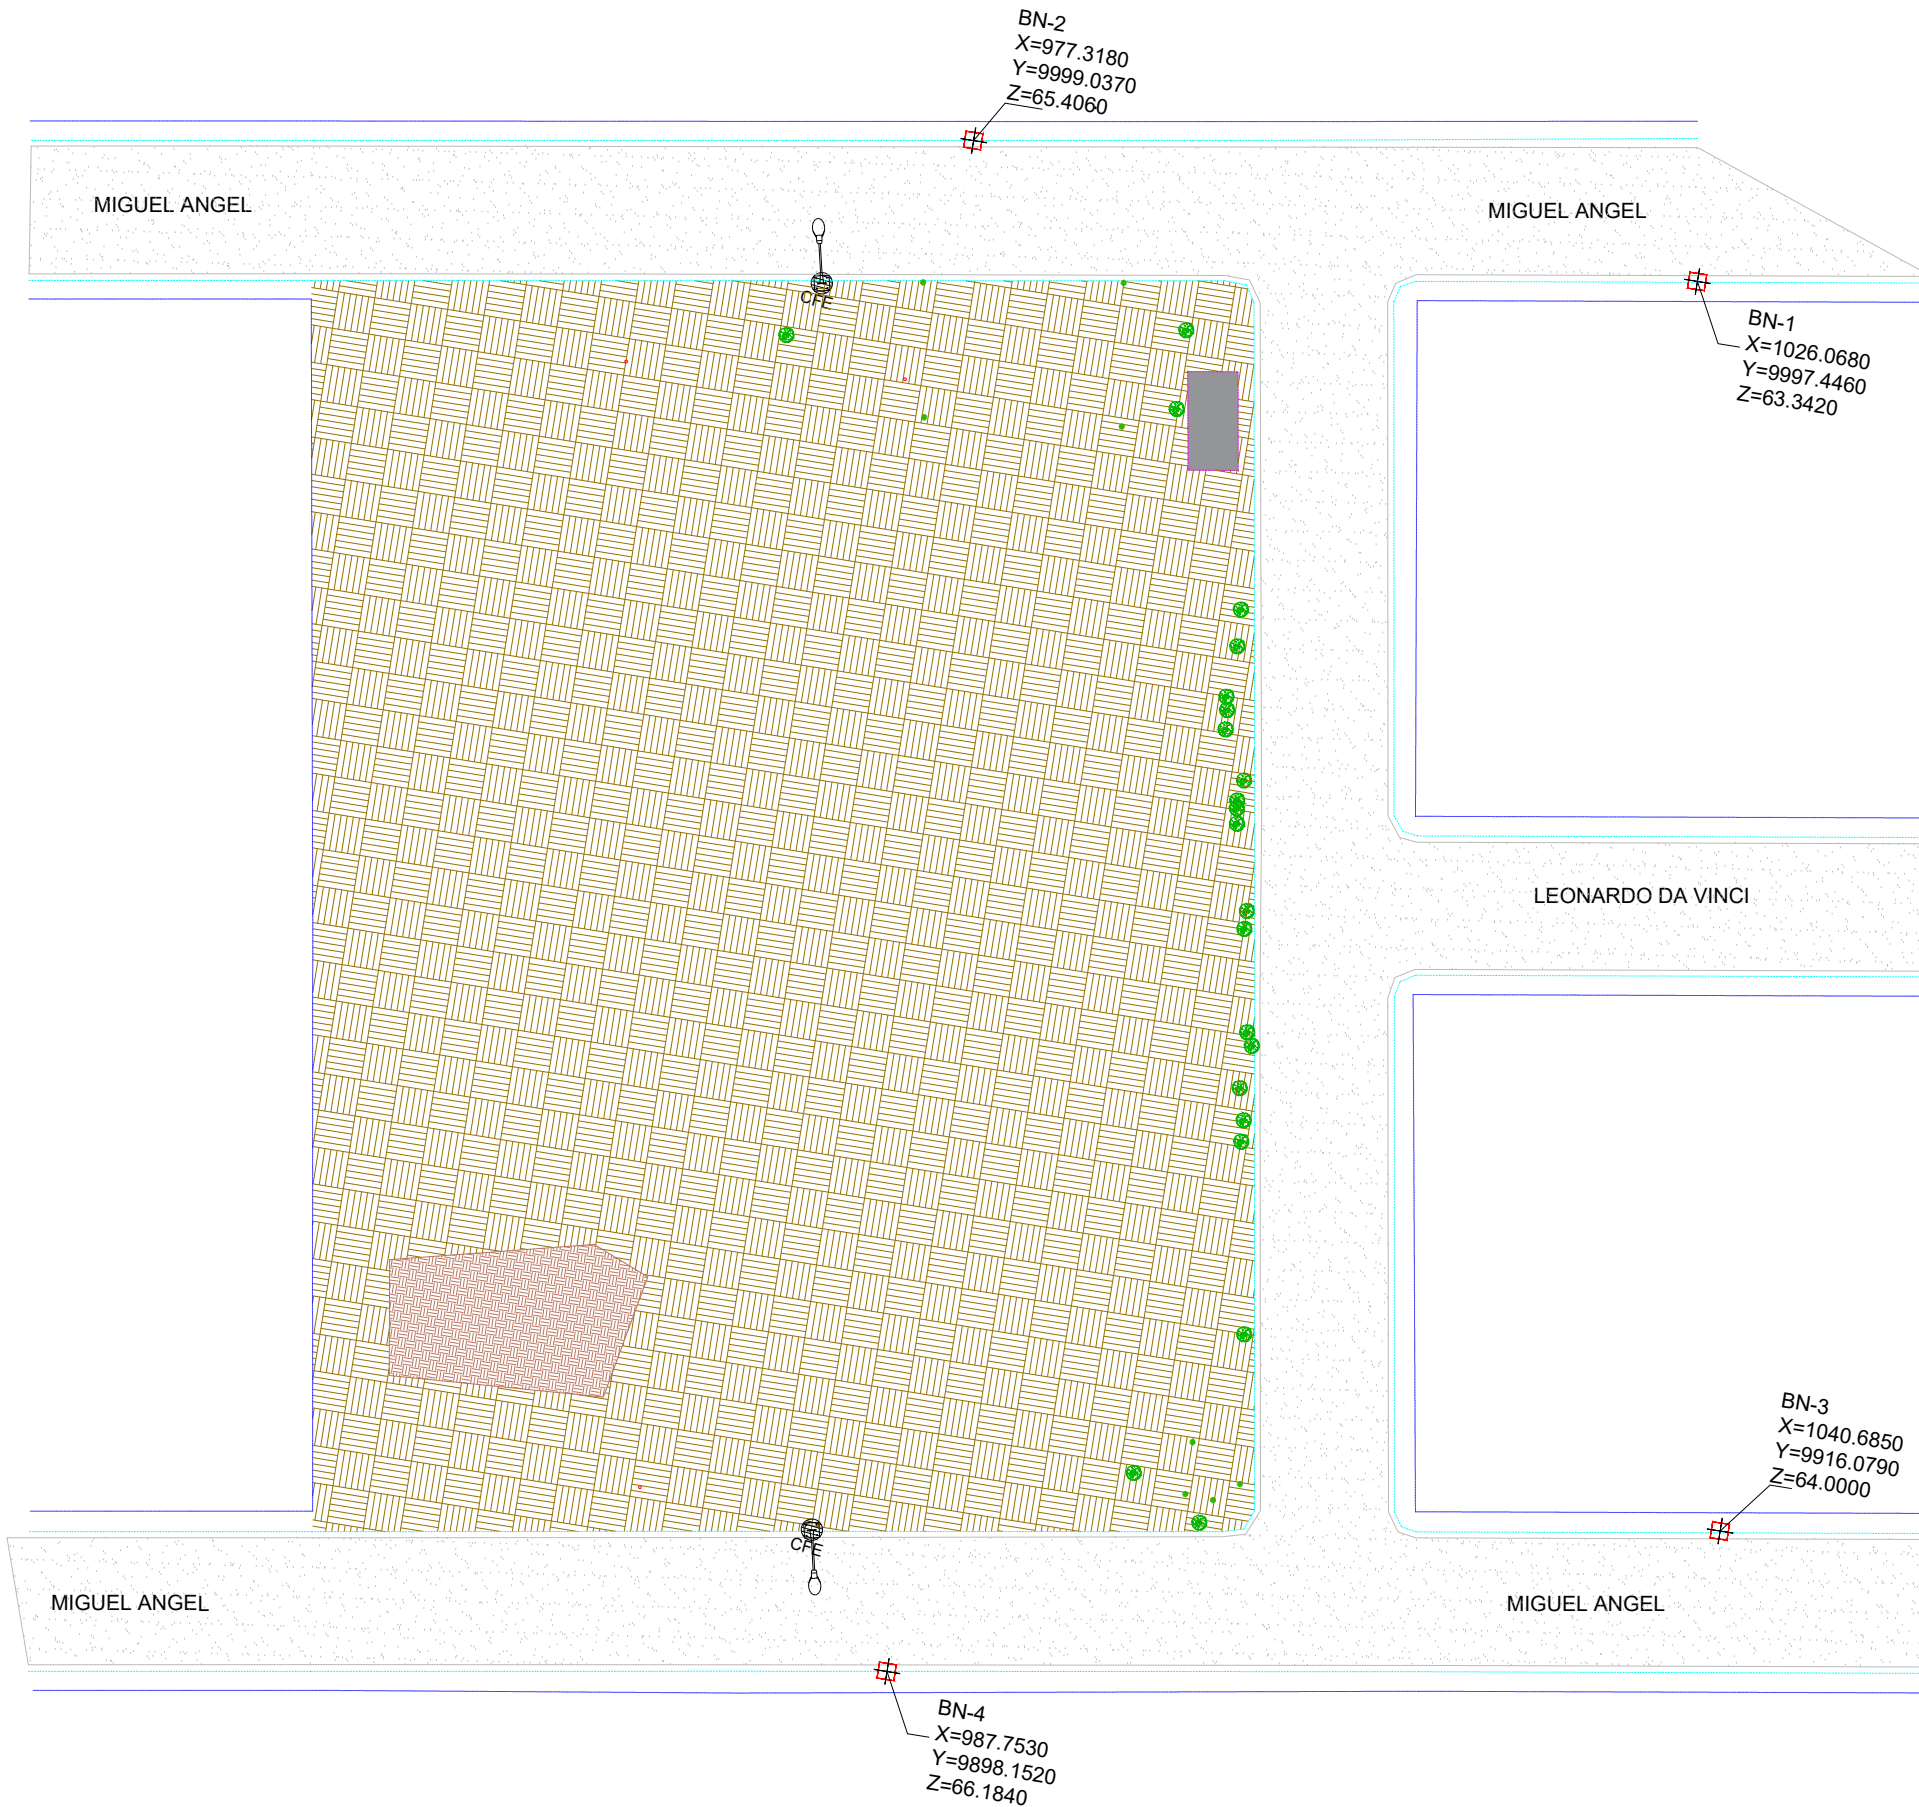

PLANTA TOPOGRAFICA
0+190.00 AL PF ESC. 1 : 500

UBICACIÓN

SIMBOLOGIA

- TERRENO NATURAL
- MATERIAL EXISTENTE DE ESCOMBRO
- PAVIMENTACION HIDRAULICA
- AREA DE FIRME DE CONCRETO
- BANCO DE NIVEL.
- INDICA PARAMENTO.
- POSTE DE C.F.E.
- CORDON EXISTENTE.
- ÁRBOL
- LUMINARIA
- TECHUMBRE DE MADERA

GOBIERNO MUNICIPAL DE
REYNOSA
ADMINISTRACIÓN 2021-2024

R. AYUNTAMIENTO DE REYNOSA, TAM.
SECRETARÍA DE OBRAS PÚBLICAS


SECRETARIO DE OBRAS PÚBLICAS

ARQ. EDUARDO LÓPEZ ARIAS
DIRECTOR DE CONSTRUCCIÓN

ARQ. EDGAR ABRAHAM JIMÉNEZ VEGA
DIRECTOR DE PROYECTOS

ING. JUAN GABRIEL MARTÍNEZ LÓPEZ

OBRA:	PLANO:	FECHA:
CONSTRUCCIÓN DE PLAZA PÚBLICA	TOP-001	MAY / 2024
1	1	
PLANO:	ESC:	UBICACION:
PLANTA TOPOGRAFICA	1:500	CALLE VICENTE VAN GOGH ENTRE CALLE PABLO VERONES Y CALLE MIGUEL ANGEL EN LA FRACCIONAMIENTO TOMAS DEL REAL DE JARACHINA SUR
PROYECTÓ	REVISÓ	
ARQ. ZAIRA V. C.	ARQ. S. BERNAL	

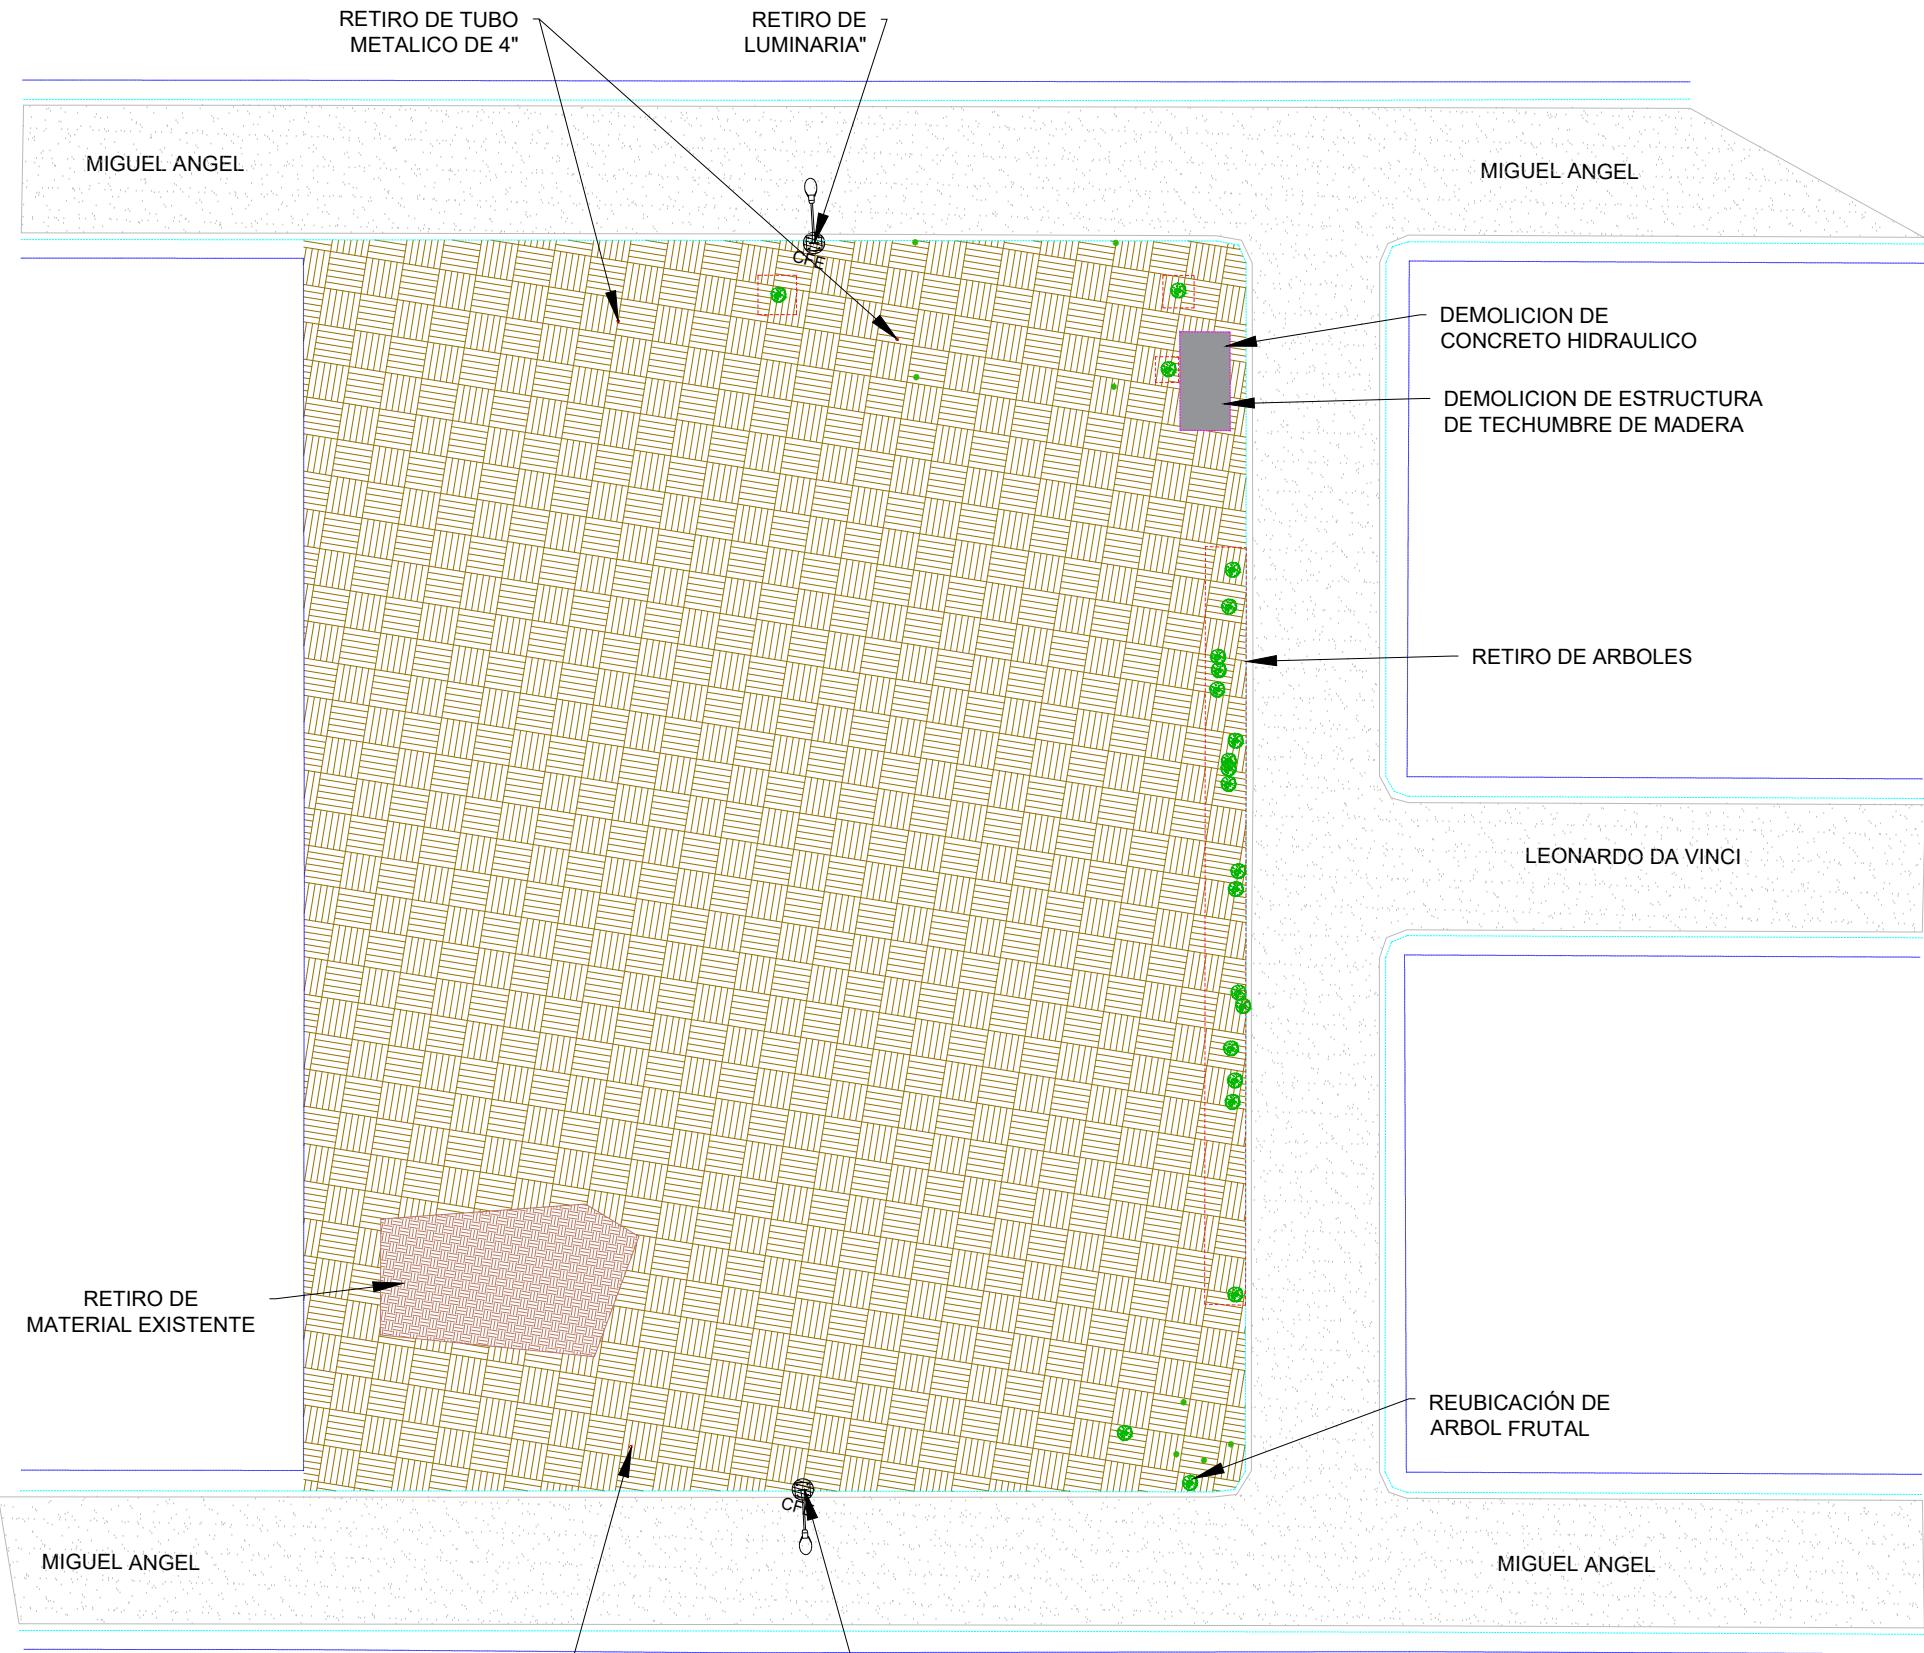

SIMBOLOGIA

- TERRENO NATURAL
- MATERIAL EXISTENTE DE ESCOMBRO
- PAVIMENTACION HIDRAULICA
- AREA DE FIRME DE CONCRETO
- BANCO DE NIVEL
- INDICA PARAMENTO
- POSTE DE C.F.E.
- CORDON EXISTENTE
- ÁRBOL
- LUMINARIA
- TECHUMBRE DE MADERA
- TUBO DE METALICO



NOTAS GENERALES

- 1.- COORDENADAS PLANTEADAS SON ARBITRARIAS
- 2.- ACOTACIONES EN METROS.



R. AYUNTAMIENTO DE REYNOSA, TAM.
SECRETARÍA DE OBRAS PÚBLICAS

SECRETARIO DE OBRAS PÚBLICAS


ARQ. EDUARDO LÓPEZ ARIAS
DIRECTOR DE CONSTRUCCIÓN

ARQ. EDGAR ABRAHAM JIMÉNEZ VEGA
DIRECTOR DE PROYECTOS

ING. JUAN GABRIEL MARTÍNEZ LÓPEZ

OBRA: CONSTRUCCIÓN DE PLAZA PÚBLICA		PLANO: DEM-001 2	FECHA: MAY / 2024
PLANO: DEMOLICIONES	ESC: 1:500	UBICACION: CALLE VICENTE VAN GOGH ENTRE CALLE PABLO VERONES Y CALLE MIGUEL ANGEL EN LA FRACCIONAMIENTO LOMAS DEL REAL DE JARACHINA SUR	
PROYECTÓ		REVISÓ	
ARQ. ZAIRA V. C.		ARQ. S. BERNAL	

PLANTA DEMOLICIONES
0+190.00 AL PF ESC. 1 : 500

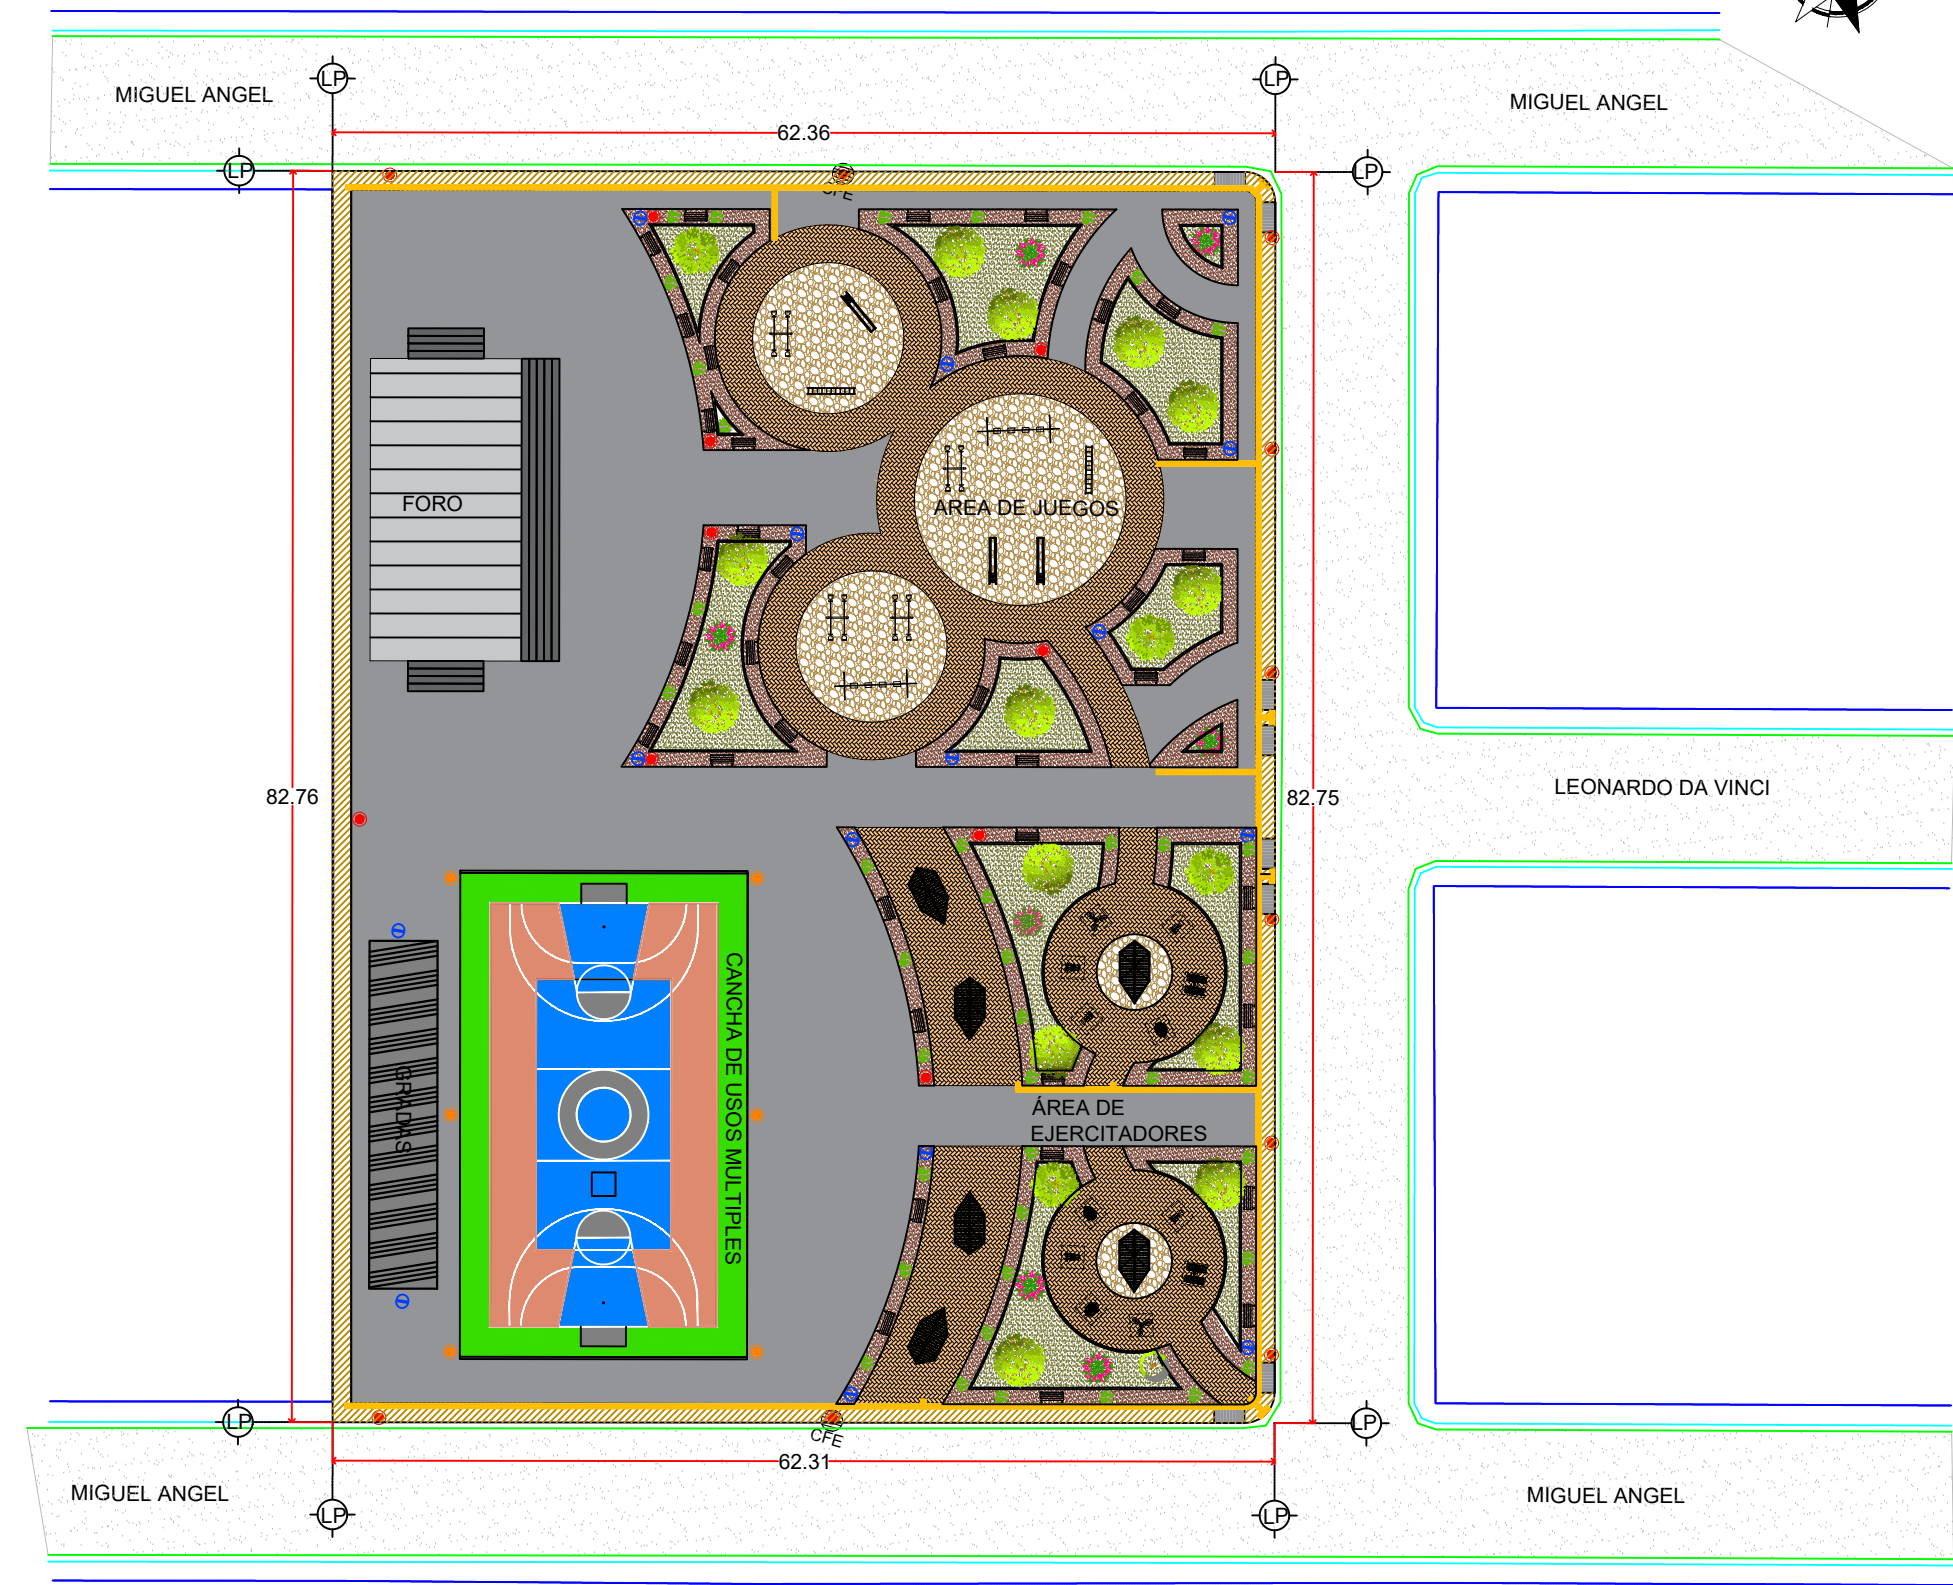

PLANTA ARQUITECTÓNICA
0+190.00 AL PF
ESC. 1 : 500

SIMBOLOGIA	
	Paramento
	Guarnición existente
	Patin
	Rodapie
	Pavimento hidráulico
	Banqueta
	Firme de concreto
	Banqueta de concreto estampado
	Grava triturada de 3/4"
	Terreno natural
	Gravilla
	Rampa
	Podotactil de botones
	Podotactil de líneas
	Muro de block
	Poste de C.F.E
MOBILIARIO URBANO	
	Pergola trapezoidal
	Banca
	Cesto de basura
	Banco para abdominales
	Ejercitador de piernas
	Ejercitador de cintura
	Ejercitadora elíptica
	Ejercitador de pecho
	Columpio p/niños (4 plazas)
	Sube y baja
	Pasamanos
	Resbaladilla
JARDINERIA	
	Arbol tipo Olivo
	Arbol tipo Encino Roble
	Arbol existente
	Arbusto tipo bugambilia
	Arbusto tipo Laurel Enano
ALUMBRADO	
	Luminaria propuesta
	Luminaria propuesta para cancha



NOTAS GENERALES

1.- ACOTACIONES EN METROS.



R. AYUNTAMIENTO DE REYNOSA, TAM.
SECRETARÍA DE OBRAS PÚBLICAS


SECRETARIO DE OBRAS PÚBLICAS

MPRU ING. ROGELIO AVENDAÑO GARCÍA
DIRECTOR DE CONSTRUCCIÓN

ARQ. EDGAR ABRAHAM JIMÉNEZ VEGA
DIRECTOR DE PROYECTOS

ING. JUAN GABRIEL MARTÍNEZ LÓPEZ

OBRA: CONSTRUCCIÓN DE PLAZA PÚBLICA		PLANO: ARQ-001 3	FECHA: MAY / 2024
PLANO: ARQUITECTONICO	ESC: 1:500	UBICACIÓN: CALLE VICENTE VAN GOGH ENTRE CALLE PABLO VERONES Y CALLE MIGUEL ÁNGEL EN LA FRACCIÓN LOMAS DEL REAL DE JARACHINA SUR	
PROYECTO		REVISÓ	
ARQ. ZAIRA V. C.		ARQ. S. BERNAL	

 

ARQ. E. ALEJANDRO G.D.



MIGUEL ANGEL


MIGUEL ANGEL

LEONARDO DA VINCI

MIGUEL ANGEL

PLANTA JARDINERIA

0+190.00 AL PF ESC. 1 : 500

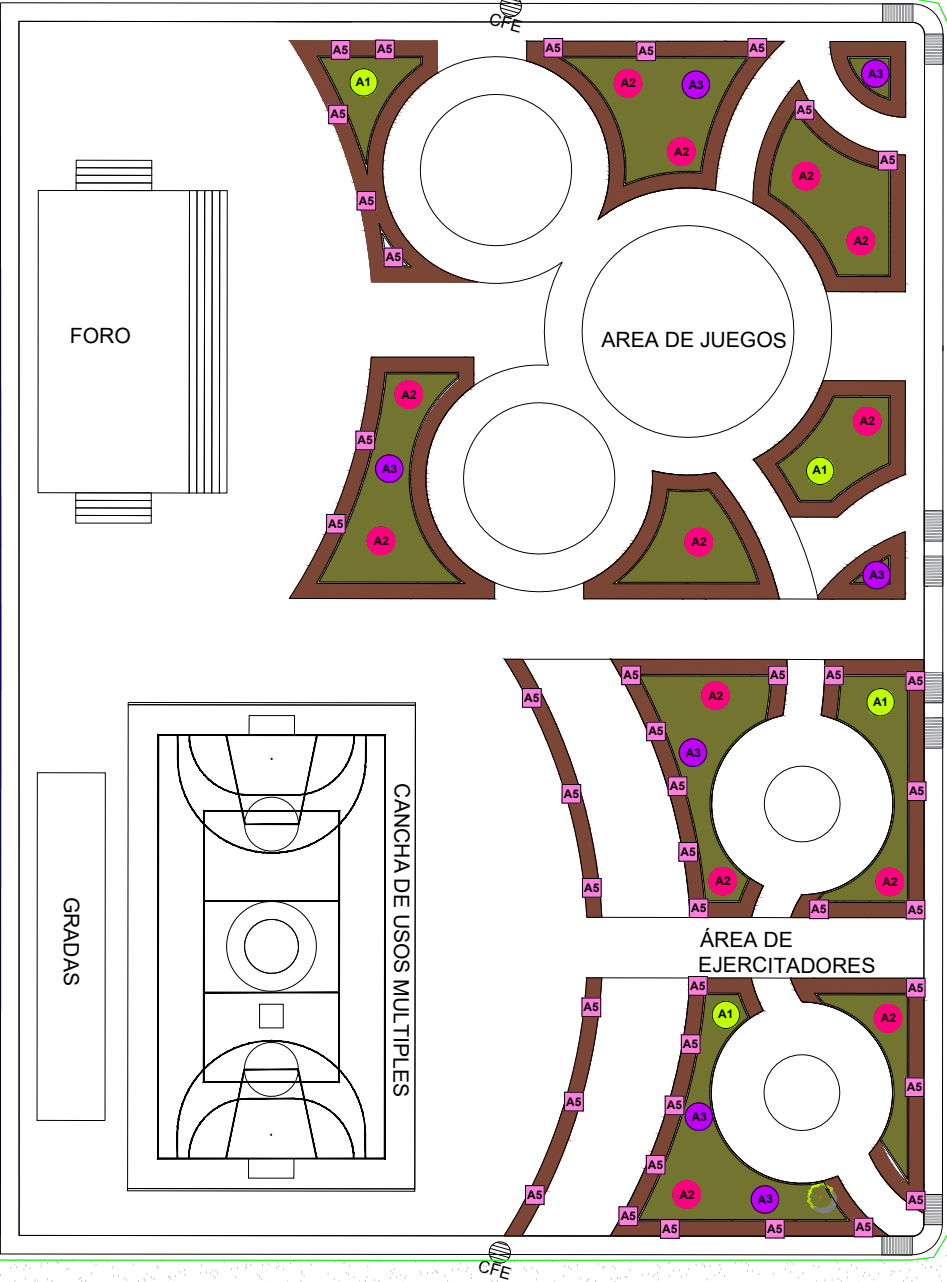

DESCRIPCION	ILUSTRACIONES	CANTIDAD
A1 Encino Roble <i>Quercus polymorpha</i> Altura= 10 a 12 m Diametro= 8 a 14 m Crecimiento relativamente rápido, longevidad y resistente al medio ambiente.		4
A2 Olivo <i>Olea europaea</i> Altura=6 a 8m Diametro= 6 a 8 m Árbol longevo con copa ancha y tronco grueso, de aspecto retorcido.		13
A3 Bugambilia <i>Bougainvillea admirabilis</i> Altura= 4 a 5 m Diametro= 4 a 5 m Profusión floral, variedad de colores y muy bajo requerimiento de agua.		7
A5 Laurel enano <i>Nerium oleander dwarf</i> Altura= 1 a 1.5 m Diametro= 0.8 a 1.1 m Excelente por su floración continua todo el año y resistencia a todo tipo de clima, desde el húmedo hasta los más secos. No se hiela y tolera podas severas.		40



NOTAS GENERALES

- COORDENADAS PLANTEADAS SON ARBITRARIAS
- ACOTACIONES EN METROS.



R. AYUNTAMIENTO DE REYNOSA, TAM.
SECRETARÍA DE OBRAS PÚBLICAS

SECRETARIO DE OBRAS PÚBLICAS

ARQ. EDUARDO LÓPEZ ARIAS
DIRECTOR DE CONSTRUCCIÓN

ARQ. EDGAR ABRAHAM JIMÉNEZ VEGA
DIRECTOR DE PROYECTOS


ING. JUAN GABRIEL MARTÍNEZ LÓPEZ

OBRA: CONSTRUCCIÓN DE PLAZA PÚBLICA		PLANO: JAR-001 5	FECHA: MAY / 2024
PLANO: JARDINERIA	ESC: 1:500	UBICACION: CALLE VICENTE VAN GOGH ENTRE CALLE PABLO VERONES Y CALLE MIGUEL ANGEL EN LA FRACCIONAMIENTO TOMAS DEL REAL DE JARACHINA SUR	
PROYECTÓ ARQ. ZAIRA V. C.		REVISÓ ARQ. S. BERNAL	



MIGUEL ANGEL

MIGUEL ANGEL

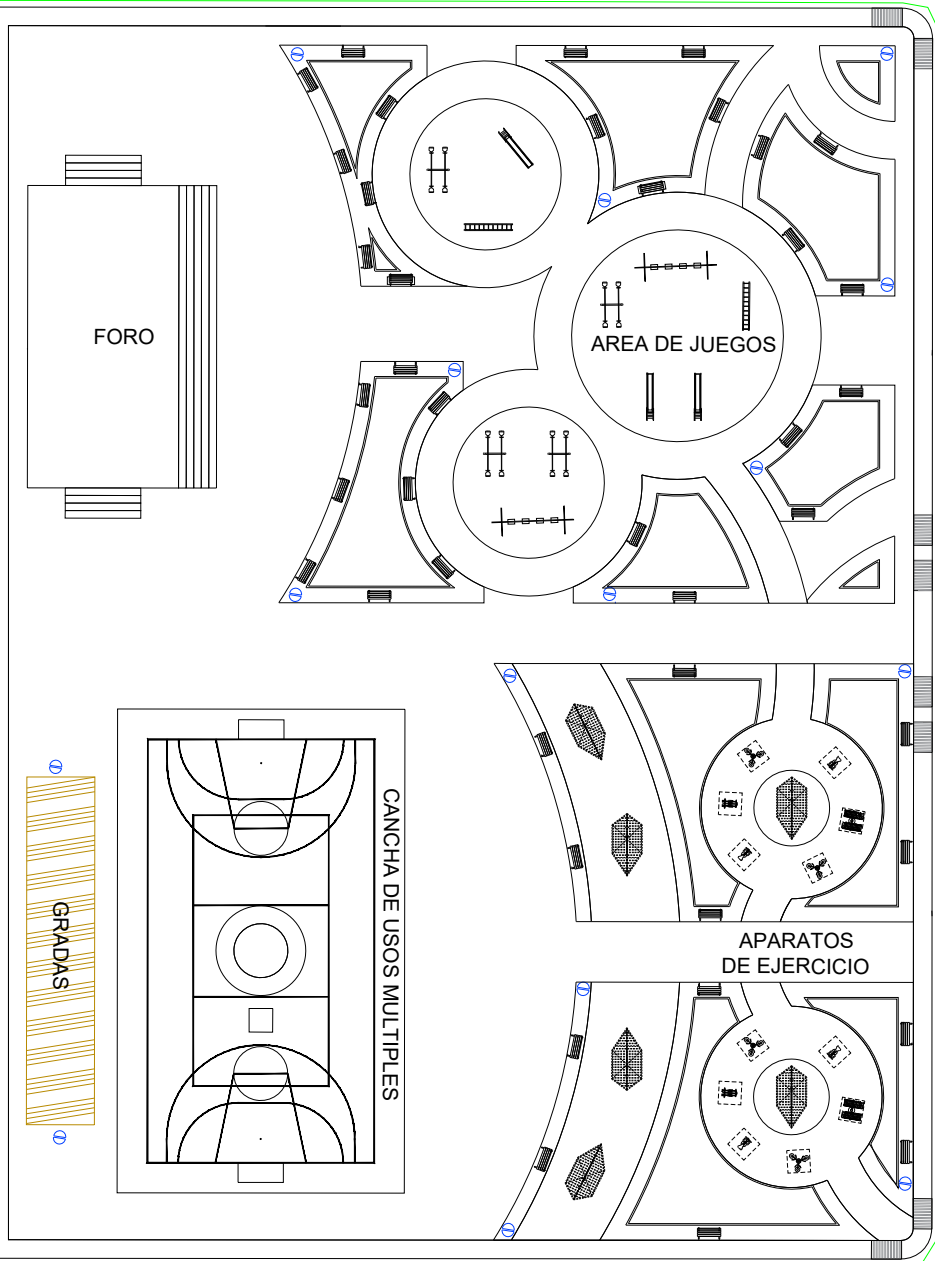

MOBILIARIO URBANO	
	Pergola trapezoidal
	Banca
	Cesto de basura
	Banco para abdominales
	Ejercitador de piernas
	Ejercitador de cintura
	Ejercitadora elíptica
	Ejercitador de pecho
	Columpio p/niños (4 plazas)
	Sube y baja
	Pasamanos
	Resbaladilla

LEONARDO DA VINCI

MIGUEL ANGEL

PLANTA MOBILIARIO

0+190.00 AL PF

ESC. 1 : 500



NOTAS GENERALES

- 1.- COORDENADAS PLANTEADAS SON ARBITRARIAS
- 2.- ACOTACIONES EN METROS.
- 3.- VER DETALLES GEOMETRICO EN PLANO GEO-002



R. AYUNTAMIENTO DE REYNOSA, TAM.
SECRETARÍA DE OBRAS PÚBLICAS

SECRETARIO DE OBRAS PÚBLICAS

ARQ. EDUARDO LÓPEZ ARIAS
DIRECTOR DE CONSTRUCCIÓN

ARQ. EDGAR ABRAHAM JIMÉNEZ VEGA
DIRECTOR DE PROYECTOS

ING. JUAN GABRIEL MARTÍNEZ LÓPEZ

OBRA: CONSTRUCCIÓN DE PLAZA PÚBLICA		PLANO: MOB-001 6	FECHA: MAY / 2024
PLANO: MOBILIARIO	ESC: 1:500	UBICACION: CALLE VICENTE VAN GOGH ENTRE CALLE PABLO VERONES Y CALLE MIGUEL ANGEL EN LA FRACCIONAMIENTO LOMAS DEL REAL DE JARACHINA SUR	
PROYECTÓ		REVISÓ	
ARQ. ZAIRA V. C.		ARQ. S. BERNAL	