


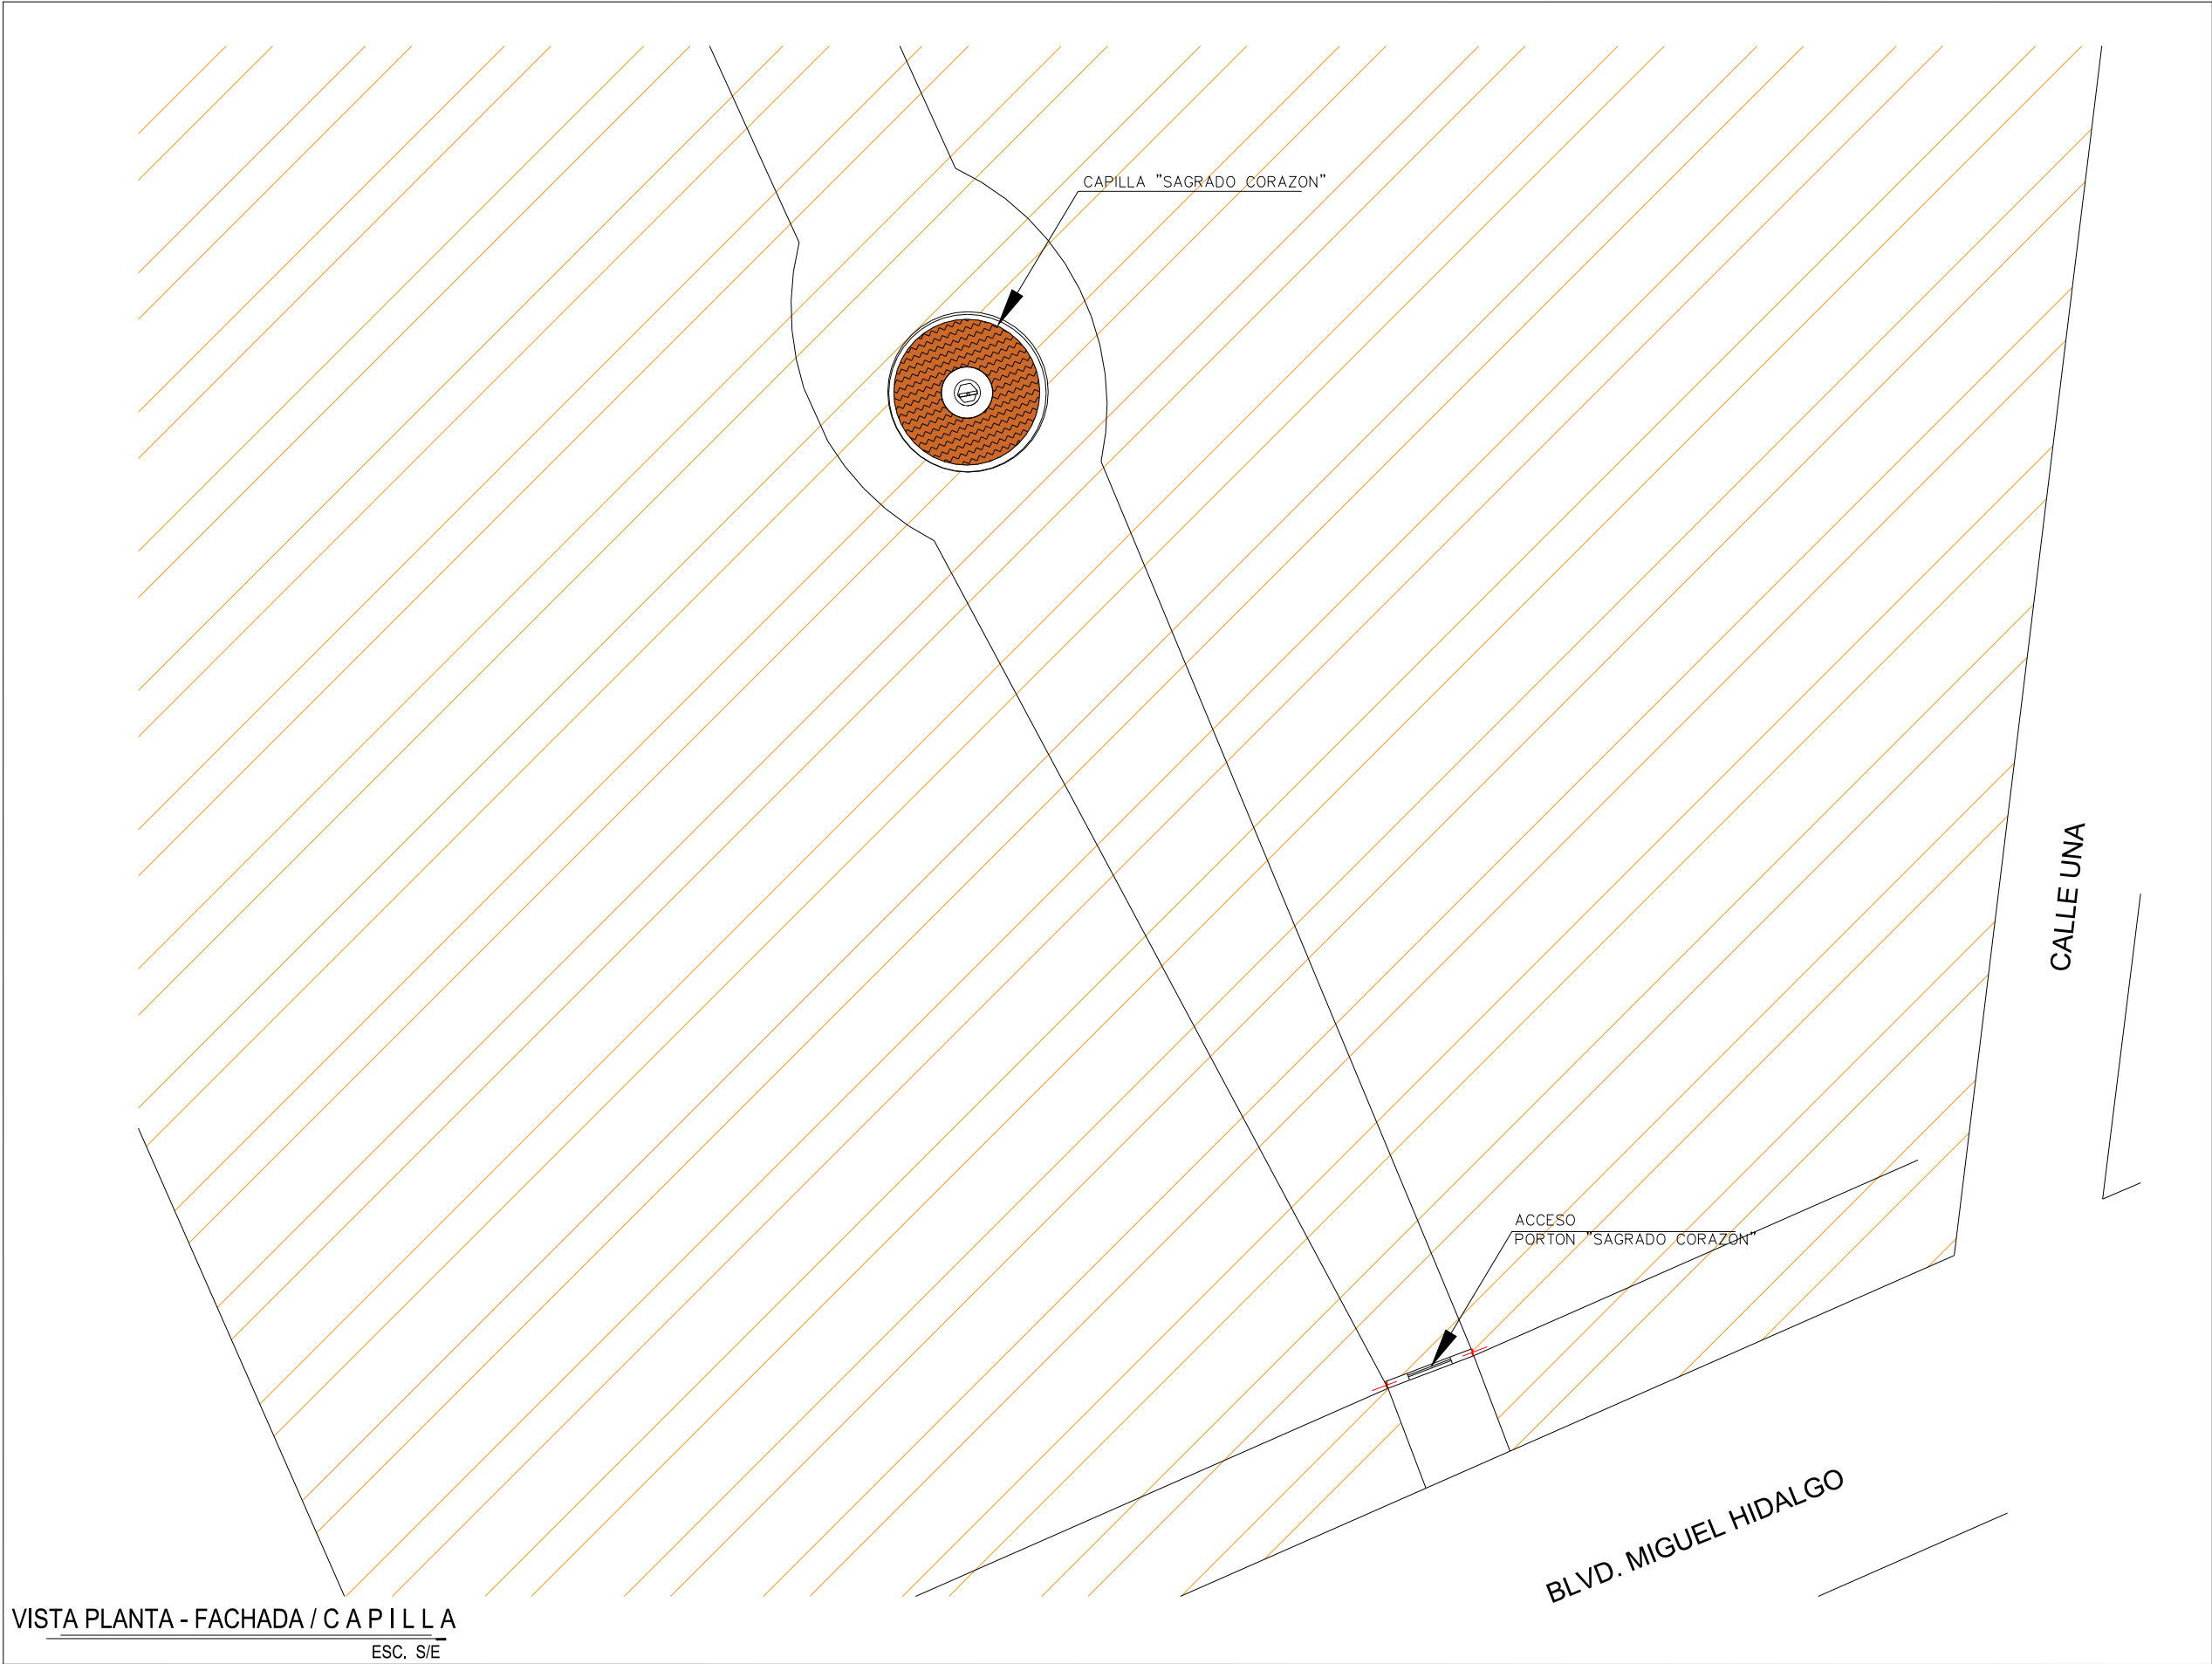

- 

CAPILLA SAGRADO CORAZON
- 

PORTON SAGRADO CORAZON
- 

AREA DE PANTEON MUNICIPAL



R. AYUNTAMIENTO DE REYNOSA, TAM.
SECRETARÍA DE OBRAS PÚBLICAS


SECRETARIO DE OBRAS PÚBLICAS

MPRU ING. ROGELIO AVENDAÑO GARCIA
DIRECTOR DE CONSTRUCCIÓN

ARQ. EDGAR ABRAHAM JIMÉNEZ VEGA
DIRECTOR DE PROYECTOS


ING. JUAN GABRIEL MARTÍNEZ LÓPEZ

OBRA: REMODELACION DE FACHADA PRINCIPAL Y CAPILLA DEL PANTEON MUNICIPAL		PLANO: 001-AC-01 1 DE 5	FECHA: MAYO / 2024
PLANO: ARQUITECTONICO CONJUNTO	ESC: S/E	UBICACION: LOCALIZADO EN BLVD HIDALGO ESQUINA CON CALLE TERCERA EN LA COLONIA ADOLFO LOPEZ MATEOS EN EL MUNICIPIO DE REYNOSA TAMAULIPAS.	
PROYECTO		REVISÓ	
ARQ. J. KARIN G. CRUZ		ARQ. S. BERNAL	

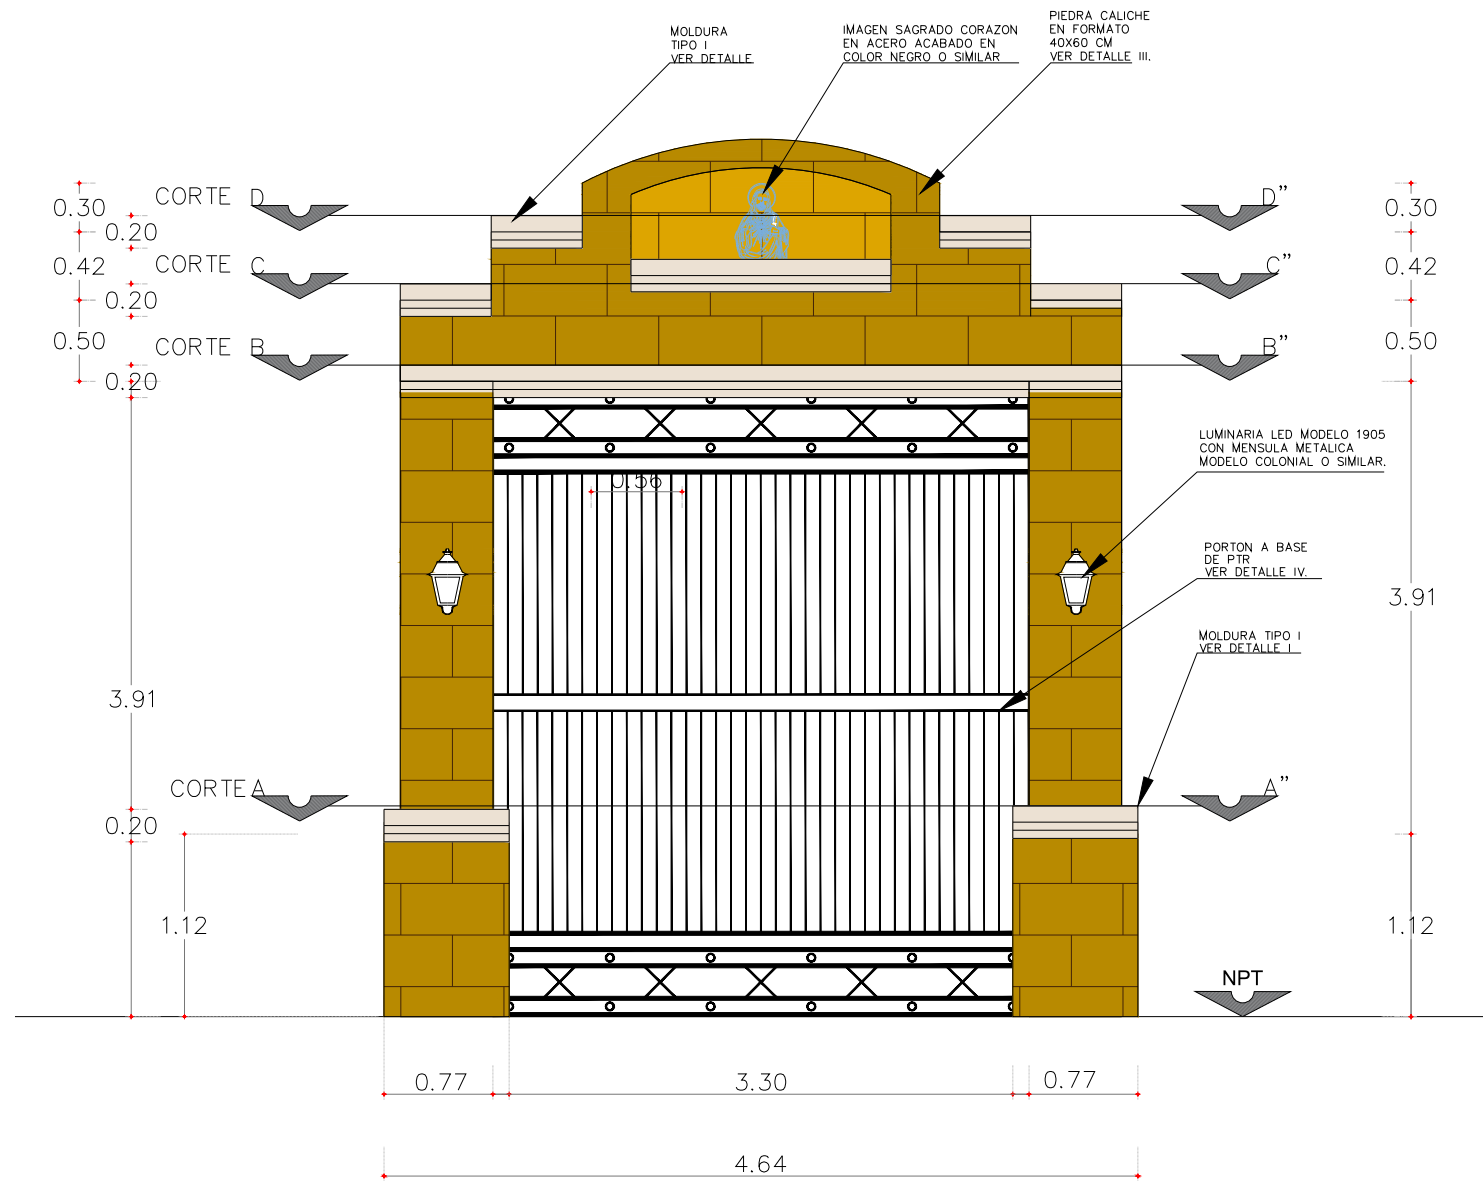


FACHADA PARA EL PANTEON MUNICIPAL

ESC. S/E

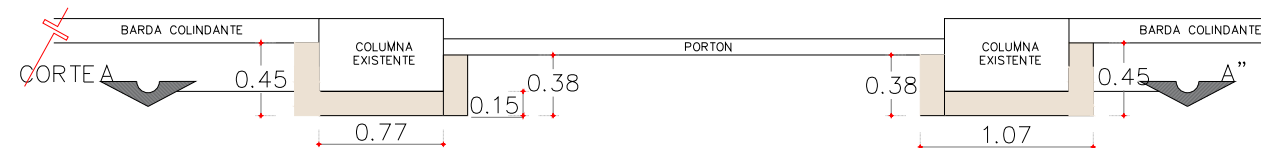


CORTE A-A"

ESC. S/E

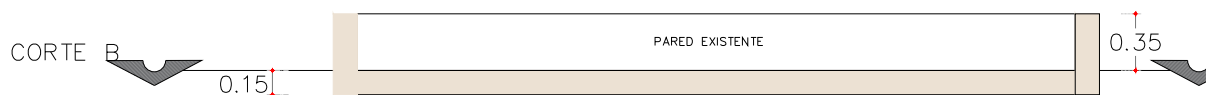


CORTE B-B"

ESC. S/E

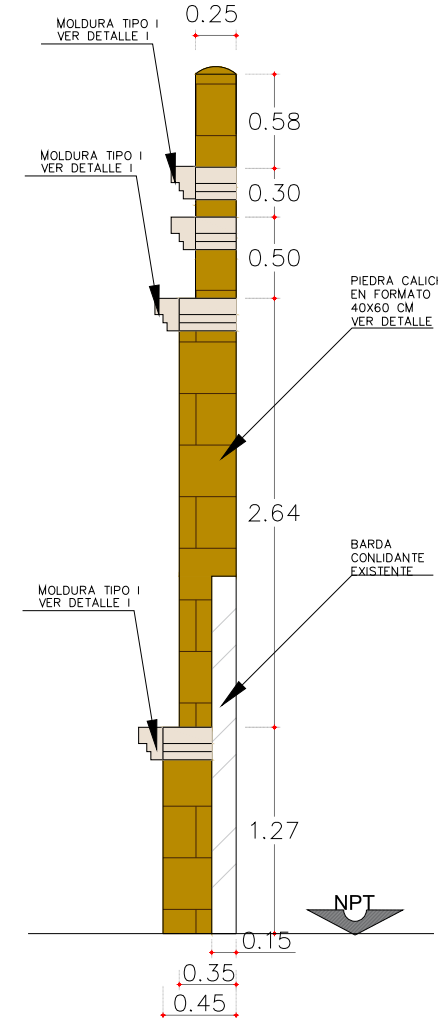


FACHADA PARA EL PANTEON MUNICIPAL

ESC. S/E

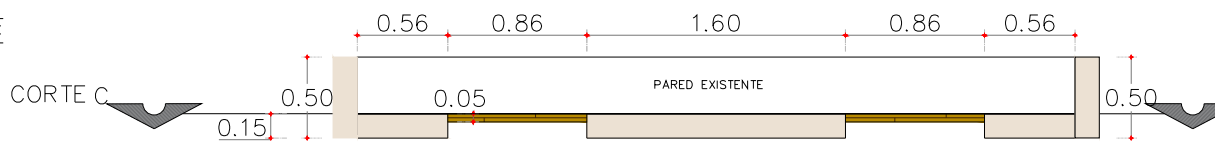

CORTE C-C"

ESC. S/E

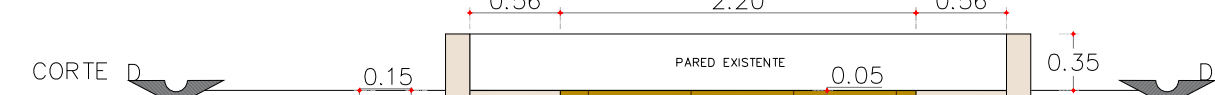

CORTE D-D"

ESC. S/E

UBICACIÓN



SIMBOLOGÍA

- PIEDRA CALICHE
- MOLDURA DE PIEDRA



GOBIERNO MUNICIPAL DE
REYNOSA
ADMINISTRACIÓN 2021 - 2024

R. AYUNTAMIENTO DE REYNOSA, TAM.
SECRETARÍA DE OBRAS PÚBLICAS



SECRETARIO DE OBRAS PÚBLICAS

MPRU ING. ROGELIO AVENDAÑO GARCIA
DIRECTOR DE CONSTRUCCIÓN

ARQ. EDGAR ABRAHAM JIMÉNEZ VEGA
DIRECTOR DE PROYECTOS

ING. JUAN GABRIEL MARTÍNEZ LÓPEZ


OBRA: PROPUESTA DE FACHADA PRINCIPAL Y CAPILLA DEL PANTEON MUNICIPAL		PLANO: 002-ARQ-01 2 DE 5	FECHA: MAYO / 2024
PLANO: ARQUITECTONICO	ESC: S/E	UBICACION: LOCALIZADO EN BLVD HIDALGO ESQUINA CON CALLE TERCERA EN LA COLONIA ADOLFO LOPEZ MATEOS EN EL MUNICIPIO DE REYNOSA TAMAULIPAS.	
PROYECTO		REVISÓ	
ARQ. J. KARIN G. CRUZ		ARQ. S. BERNAL	

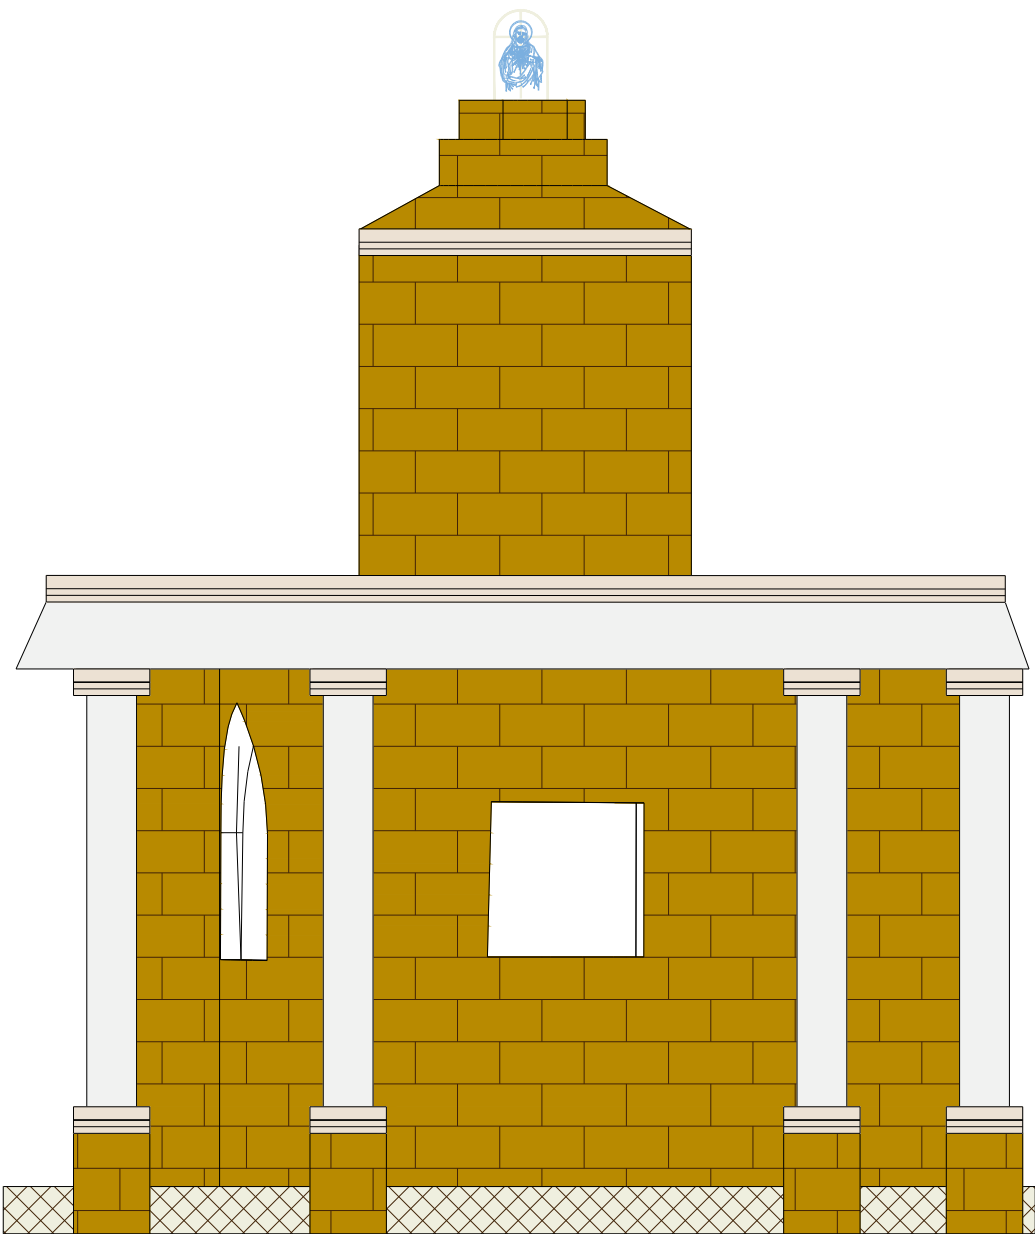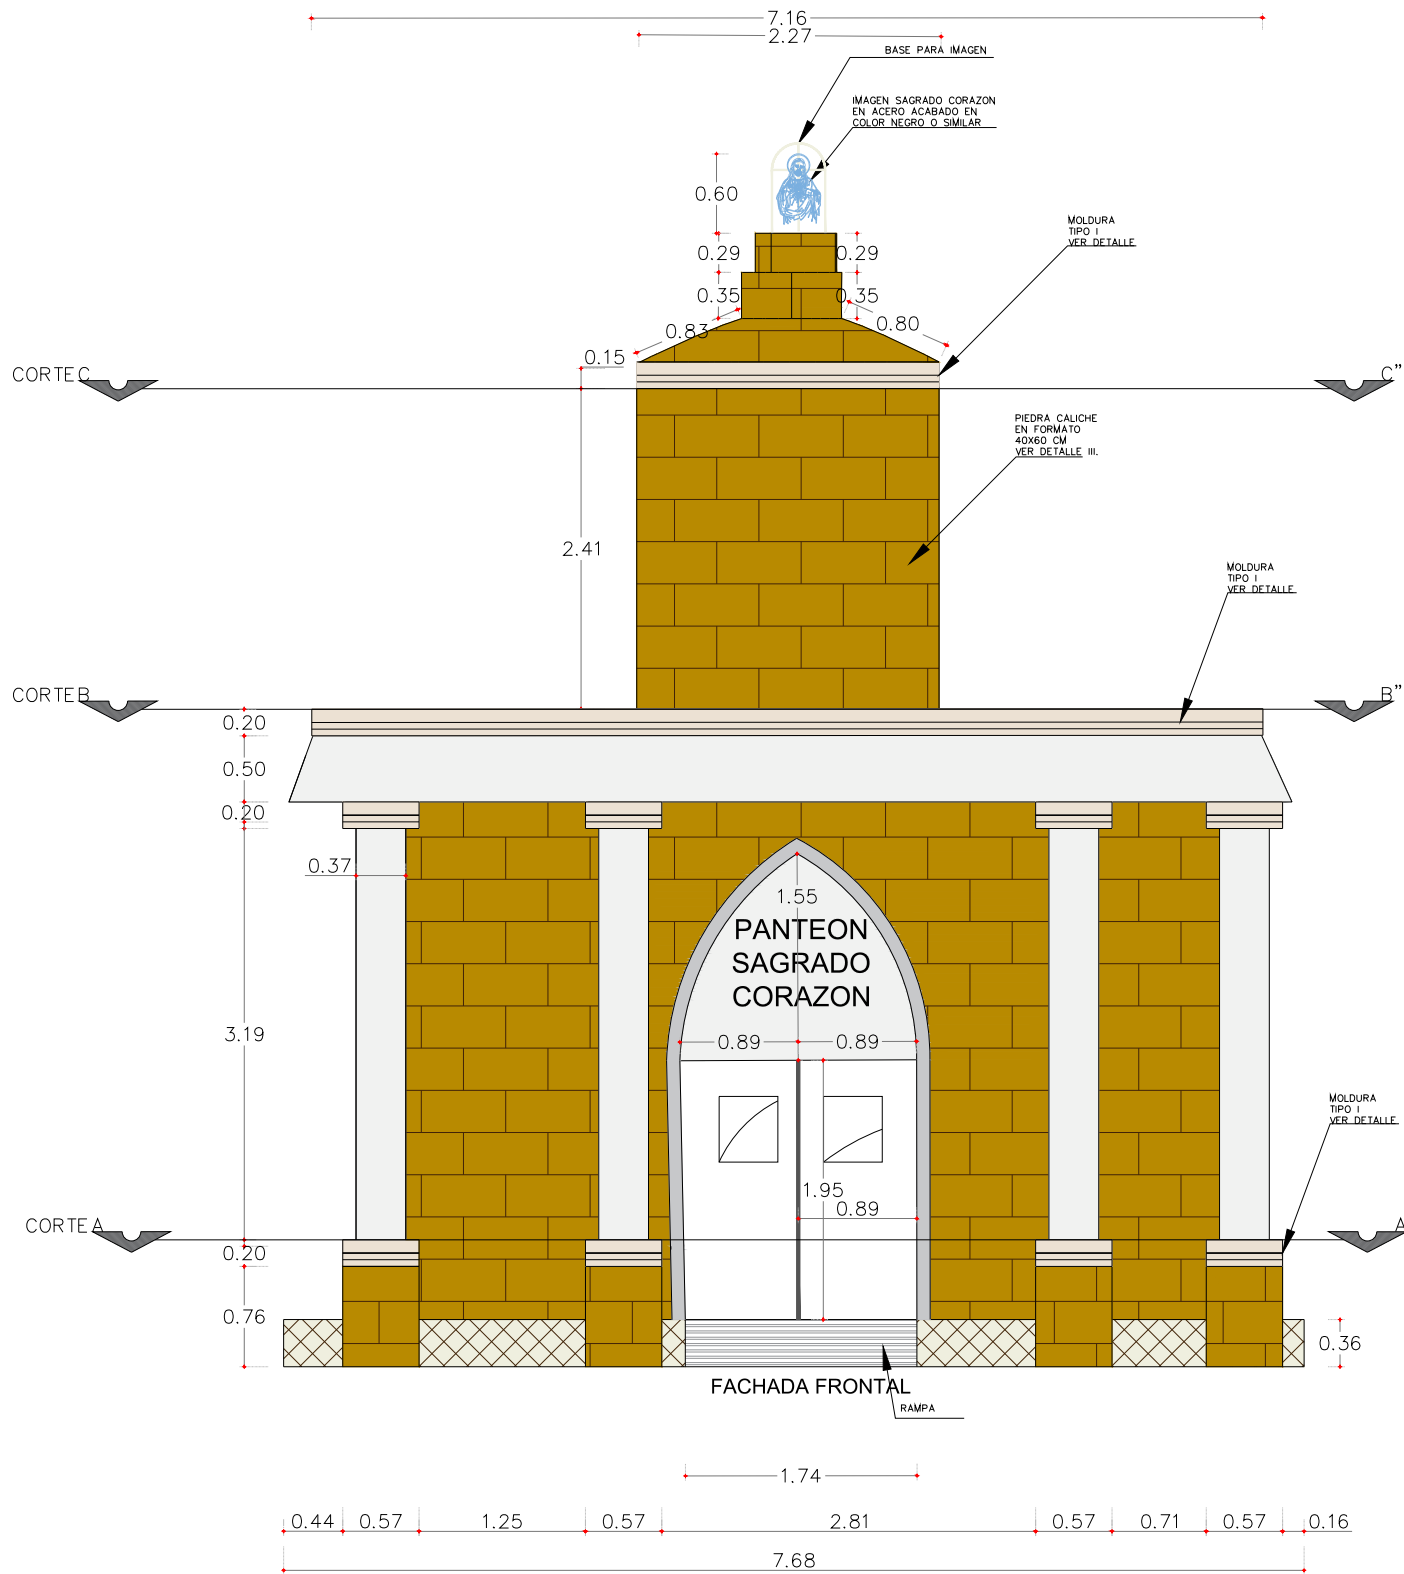

FACHADA - CAPILLA

ESC. S/E

UBICACIÓN

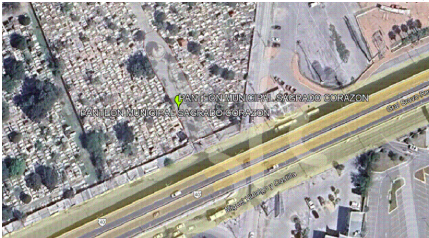

SIMBOLOGÍA

- PISO CERAMICO
- PIEDRA CALICHE
- PINTURA BLANCA
- MOLDURA DE PIEDRA
- IMAGEN DEL SAGRADO CORAZON



R. AYUNTAMIENTO DE REYNOSA, TAM.
SECRETARÍA DE OBRAS PÚBLICAS


SECRETARIO DE OBRAS PÚBLICAS

MPRU ING. ROGELIO AVENDAÑO GARCIA
DIRECTOR DE CONSTRUCCIÓN

ARQ. EDGAR ABRAHAM JIMÉNEZ VEGA
DIRECTOR DE PROYECTOS

ING. JUAN GABRIEL MARTÍNEZ LÓPEZ

OBRA: REMODELACION DE FACHADA PRINCIPAL Y CAPILLA DEL PANTEON MUNICIPAL		PLANO: 002-ARQ-02 3 DE 5	FECHA: MAYO / 2024
PLANO: ARQUITECTONICO	ESC: S/E	UBICACION: LOCALIZADO EN BLVD HIDALGO ESQUINA CON CALLE TERCERA EN LA COLONIA ADOLFO LOPEZ MATEOS EN EL MUNICIPIO DE REYNOSA TAMAULIPAS.	
PROYECTO		REVISÓ	
ARQ. J. KARIN G. CRUZ		ARQ. S. BERNAL	

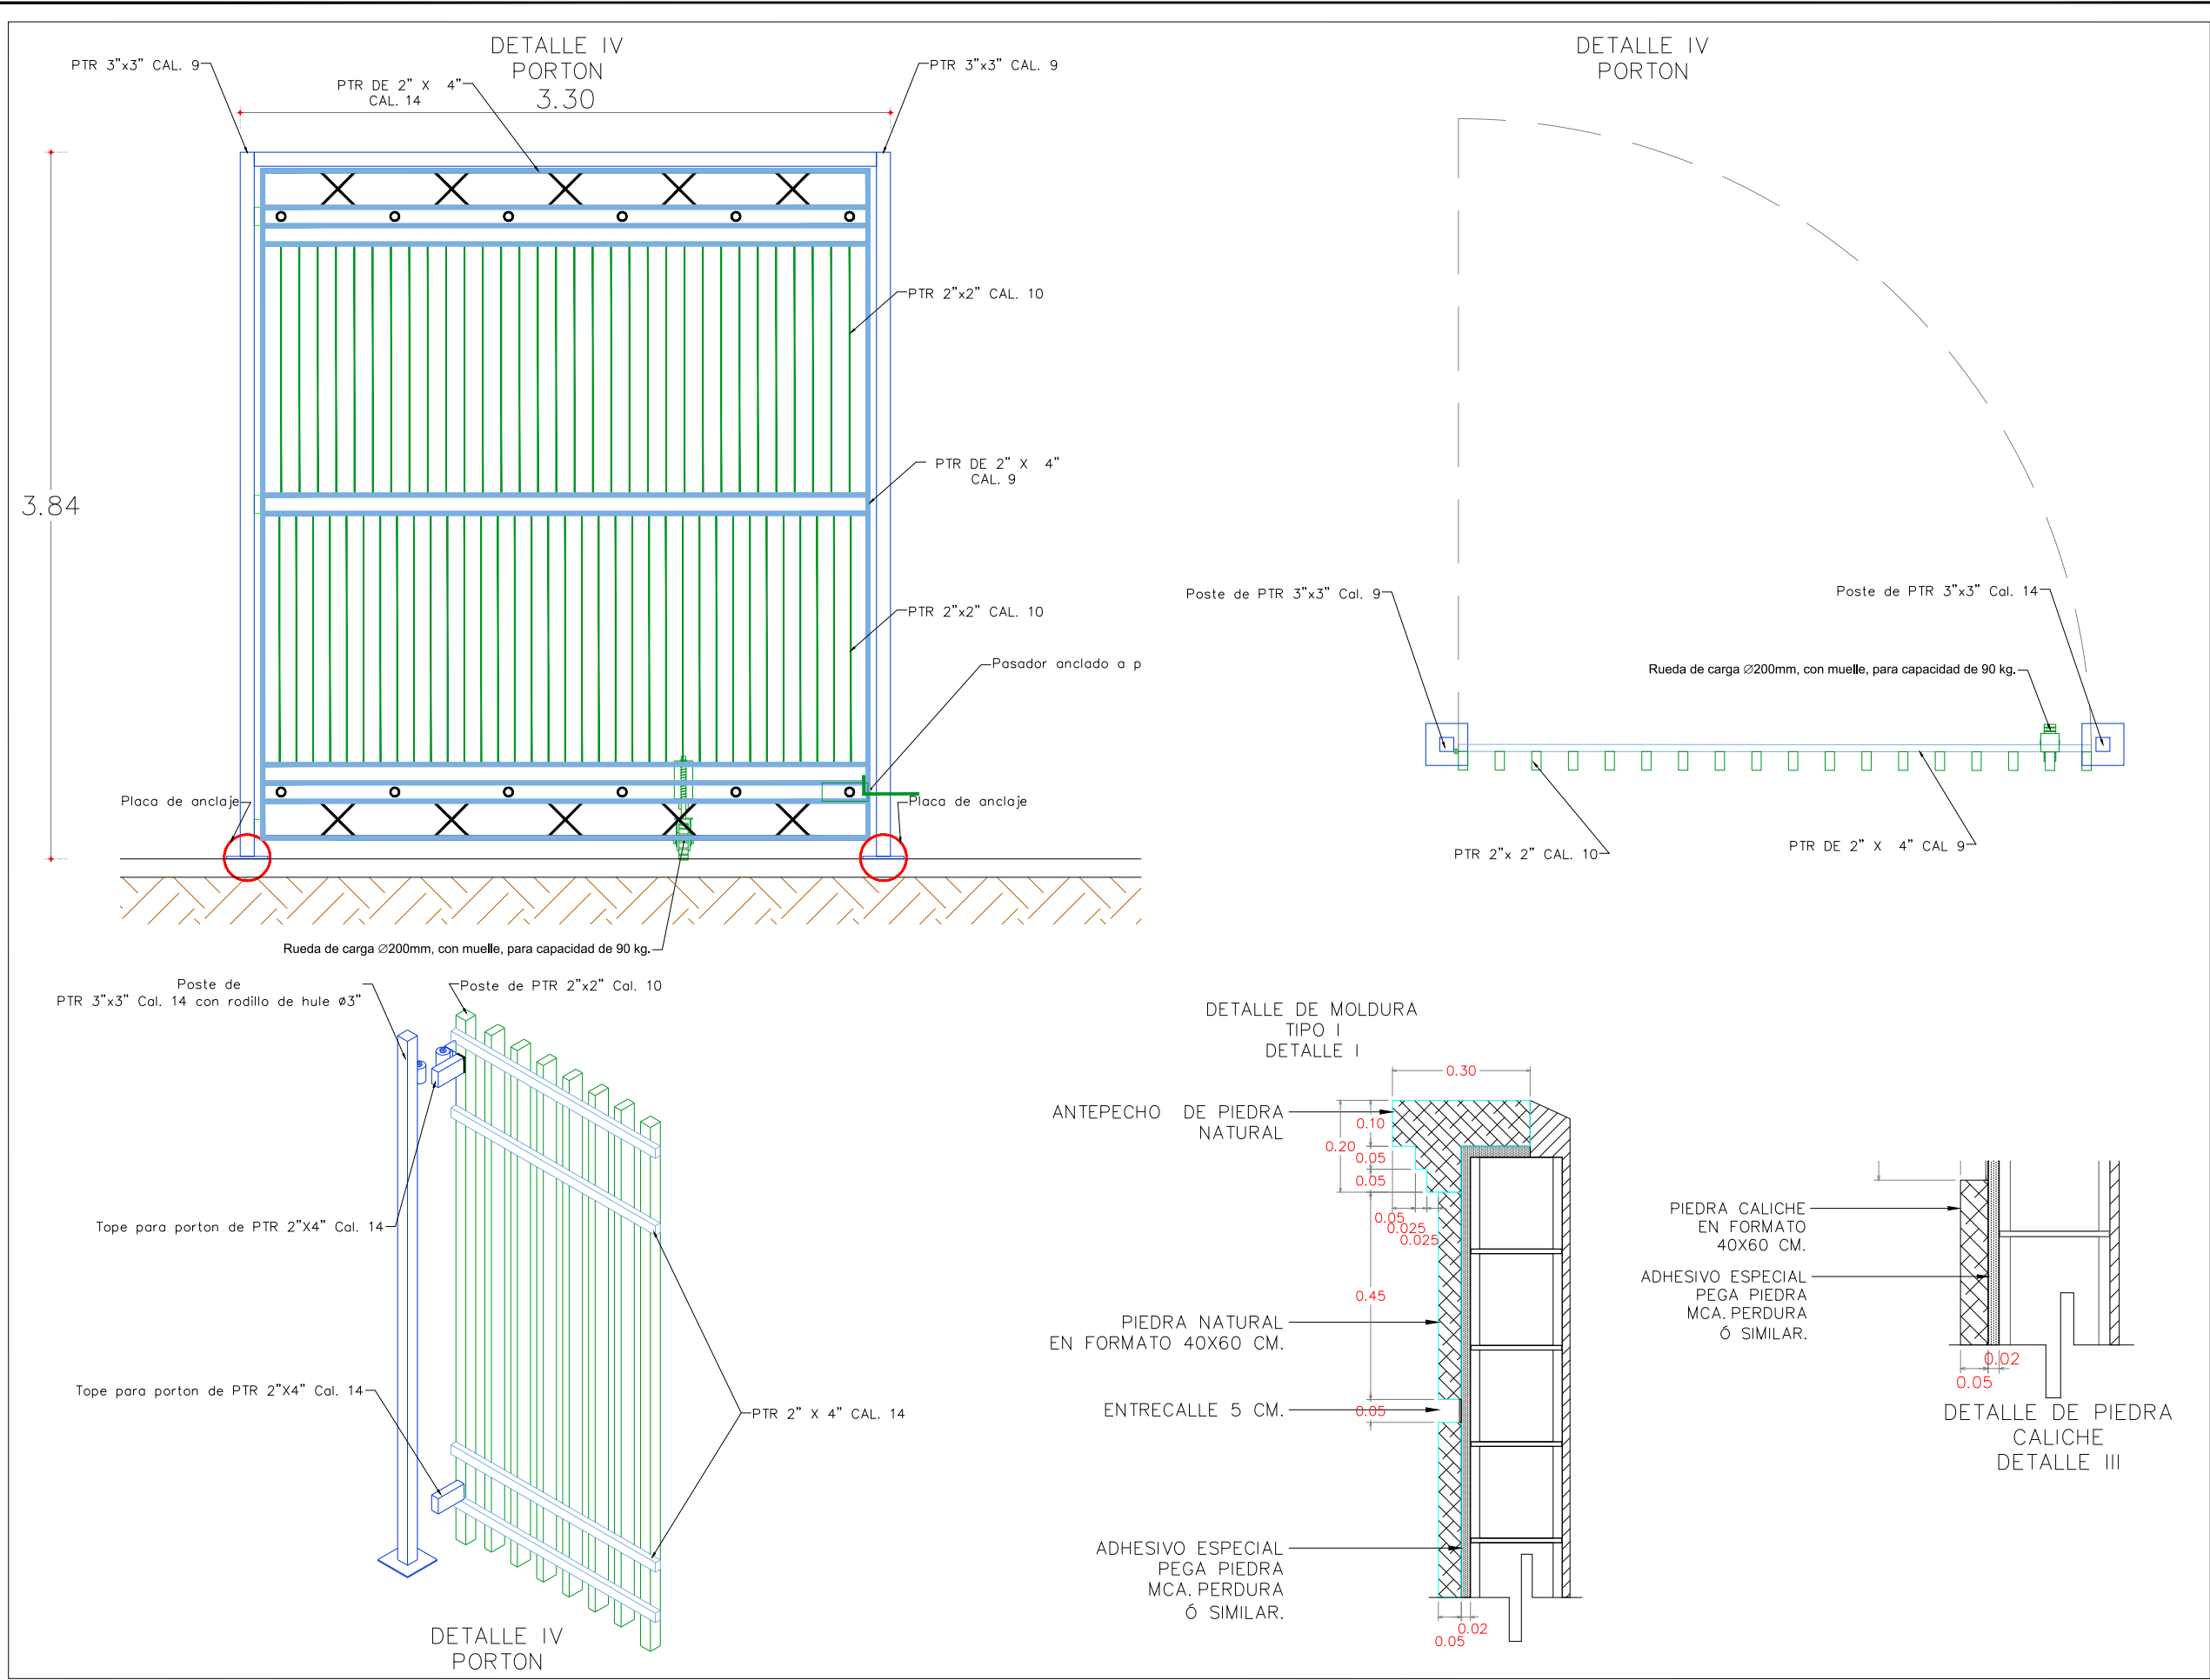

UBICACIÓN

NOTAS


R. AYUNTAMIENTO DE REYNOSA, TAM.
SECRETARÍA DE OBRAS PÚBLICAS
SECRETARIO DE OBRAS PÚBLICAS

MPRU ING. ROGELIO AVENDAÑO GARCIA
DIRECTOR DE CONSTRUCCIÓN


ARQ. EDGAR ABRAHAM JIMÉNEZ VEGA
DIRECTOR DE PROYECTOS

ING. JUAN GABRIEL MARTÍNEZ LÓPEZ


OBRA: REMODELACION DE FACHADA PRINCIPAL Y CAPILLA DEL PANTEON MUNICIPAL	PLANO: 003-DET-ARQ-01 4 DE 5	FECHA: MAYO / 2024
PLANO: DETALLES ARQUITECTONICOS	ESC: S/E	UBICACION: LOCALIZADO EN BLVD HIDALGO ESQUINA CON CALLE TERCERA EN LA COLONIA ADOLFO LOPEZ MATEOS EN EL MUNICIPIO DE REYNOSA TAMAULIPAS.
PROYECTO	REVISÓ	
ARQ. J. KARIN G. CRUZ	ARQ. S. BERNAL	

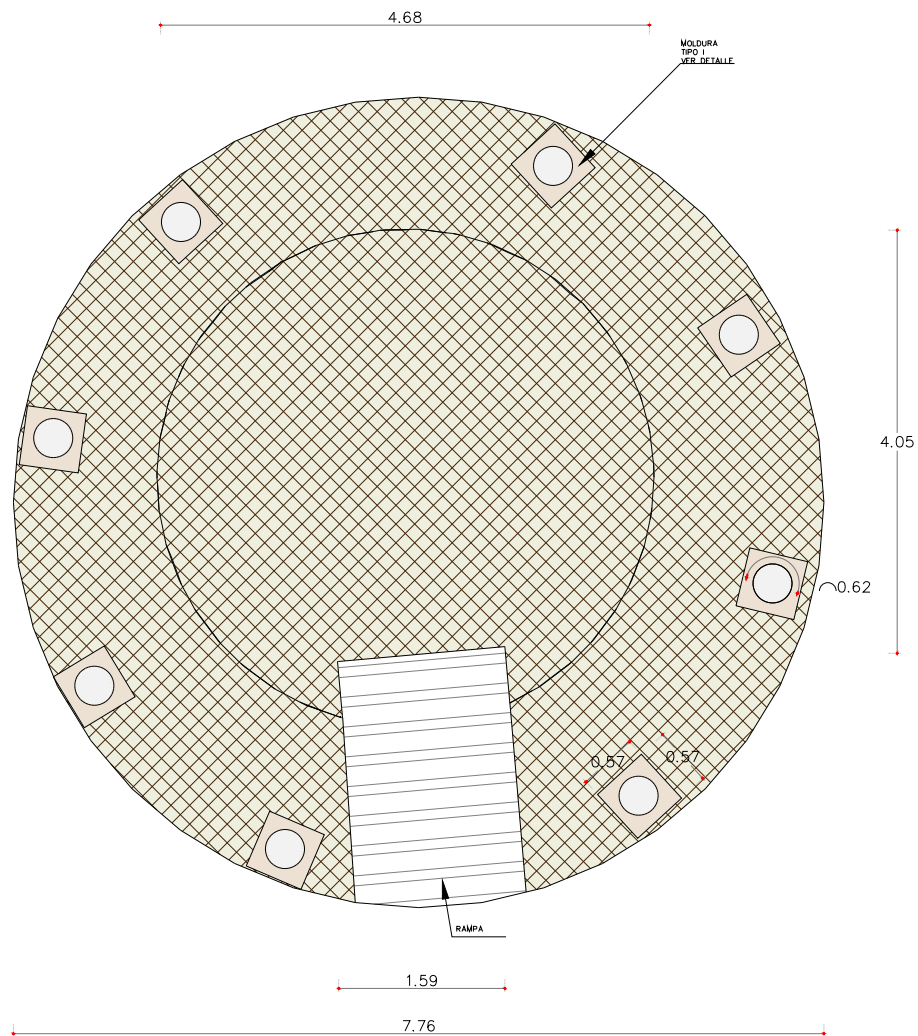

CORTES A - A''

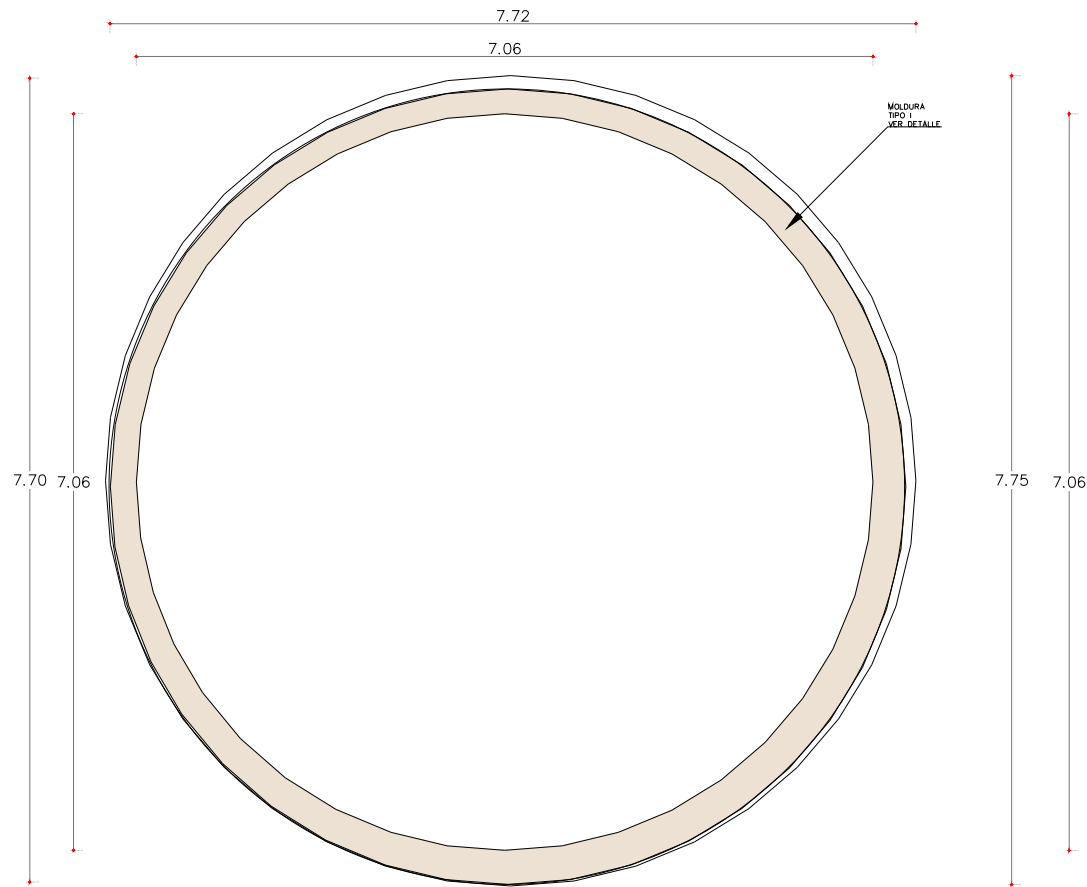


CORTES B - B''

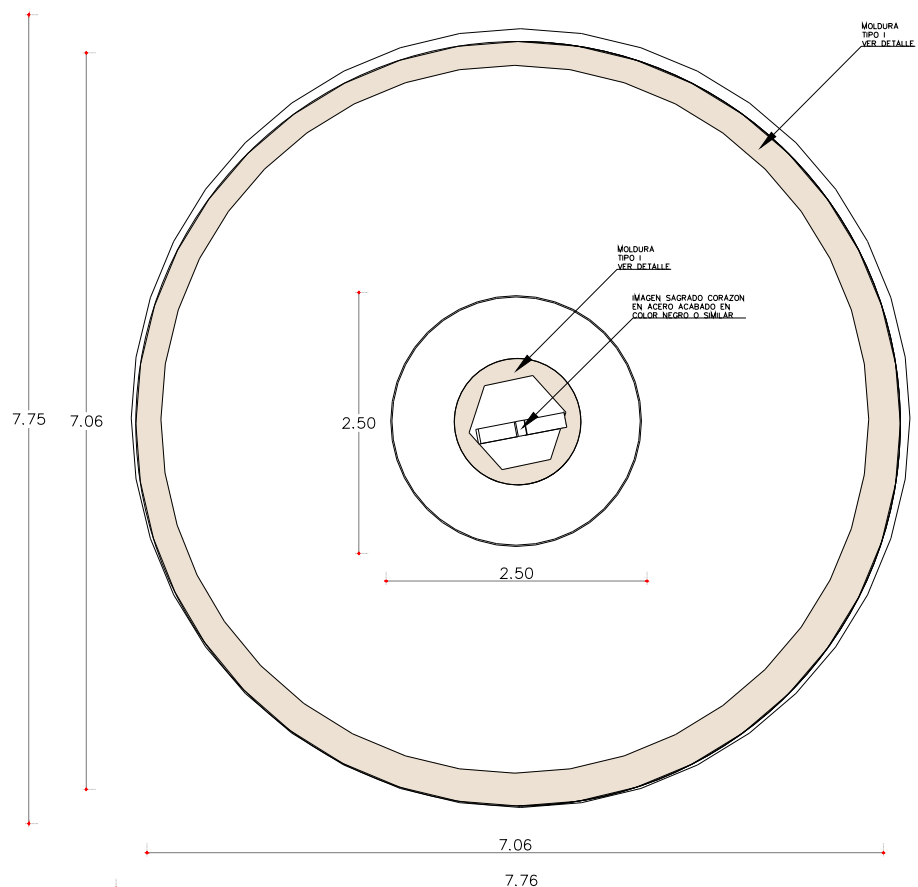

CORTES C - C''

CORTES - CAPILLA
ESC. S/E

UBICACIÓN

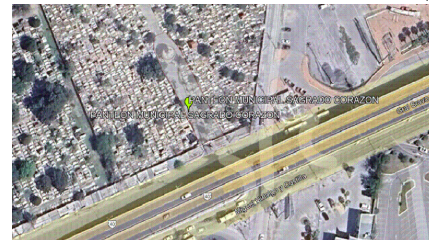

NOTAS



GOBIERNO MUNICIPAL DE
REYNOSA
ADMINISTRACIÓN 2021 - 2024

R. AYUNTAMIENTO DE REYNOSA, TAM.
SECRETARÍA DE OBRAS PÚBLICAS

SECRETARIO DE OBRAS PÚBLICAS

MPRU ING. ROGELIO AVENDAÑO GARCIA
DIRECTOR DE CONSTRUCCIÓN

ARQ. EDGAR ABRAHAM JIMÉNEZ VEGA
DIRECTOR DE PROYECTOS

ING. JUAN GABRIEL MARTÍNEZ LÓPEZ

OBRA: REMODELACION DE FACHADA PRINCIPAL Y CAPILLA DEL PANTEON MUNICIPAL		PLANO: 003-DET-ARQ-02 5 DE 5	FECHA: MAYO / 2024
PLANO: DETALLES ARQUITECTONICOS	ESC: S/E	UBICACION: LOCALIZADO EN BLVD HIDALGO ESQUINA CON CALLE TERCERA EN LA COLONIA ADOLFO LOPEZ MATEOS EN EL MUNICIPIO DE REYNOSA TAMAULIPAS.	
PROYECTO		REVISÓ	
ARQ. J. KARIN G. CRUZ		ARQ. S. BERNAL	