



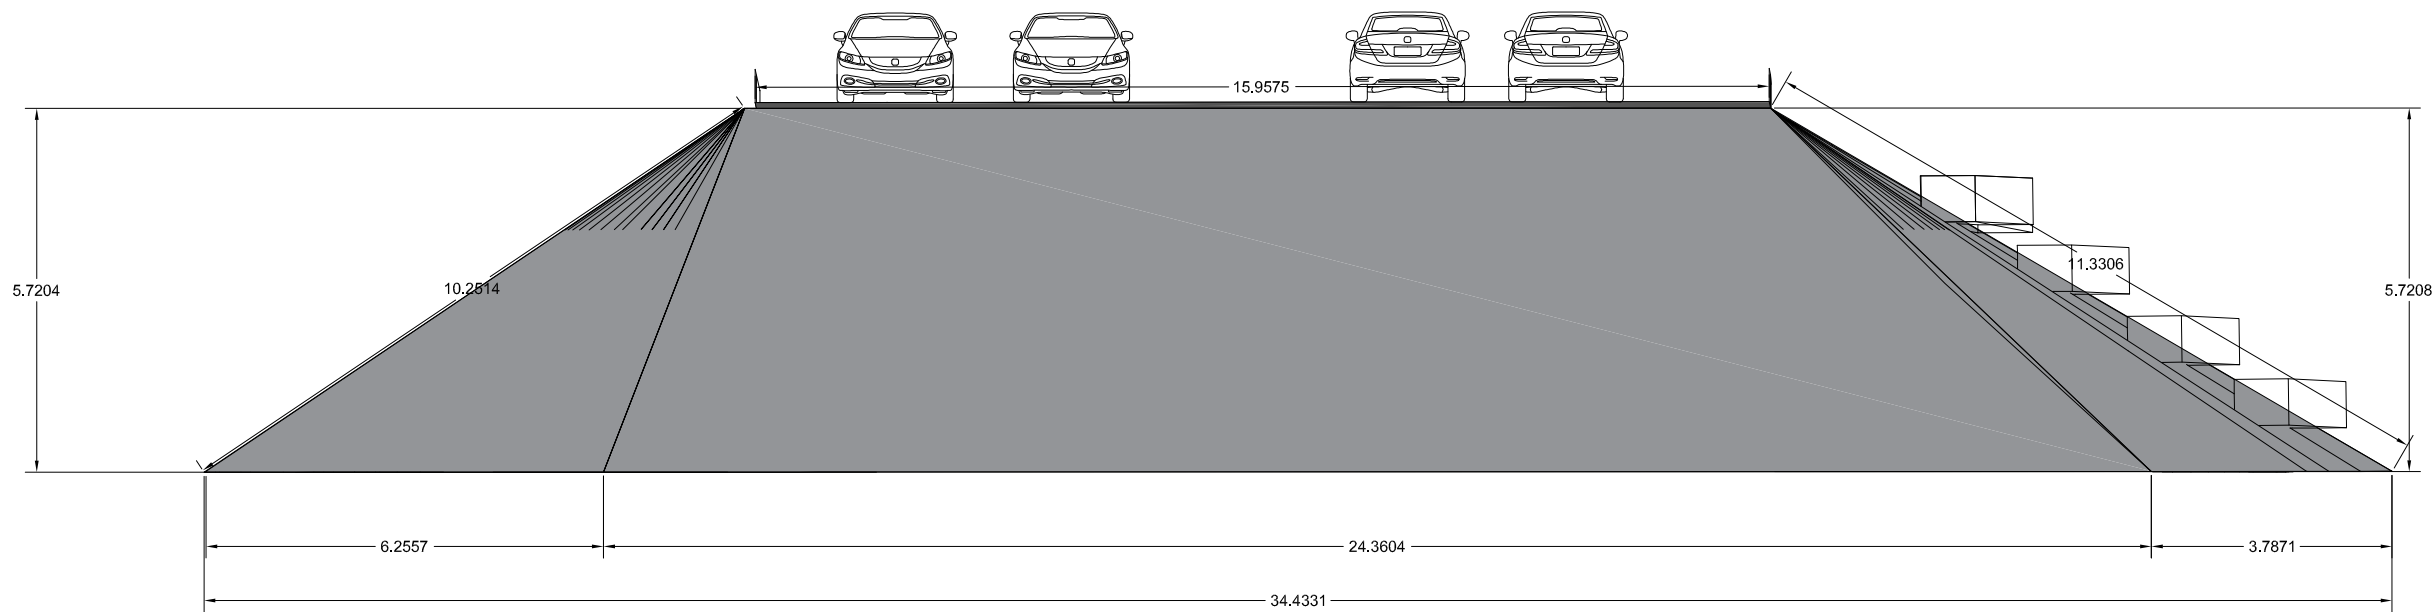


CORTE A - A'

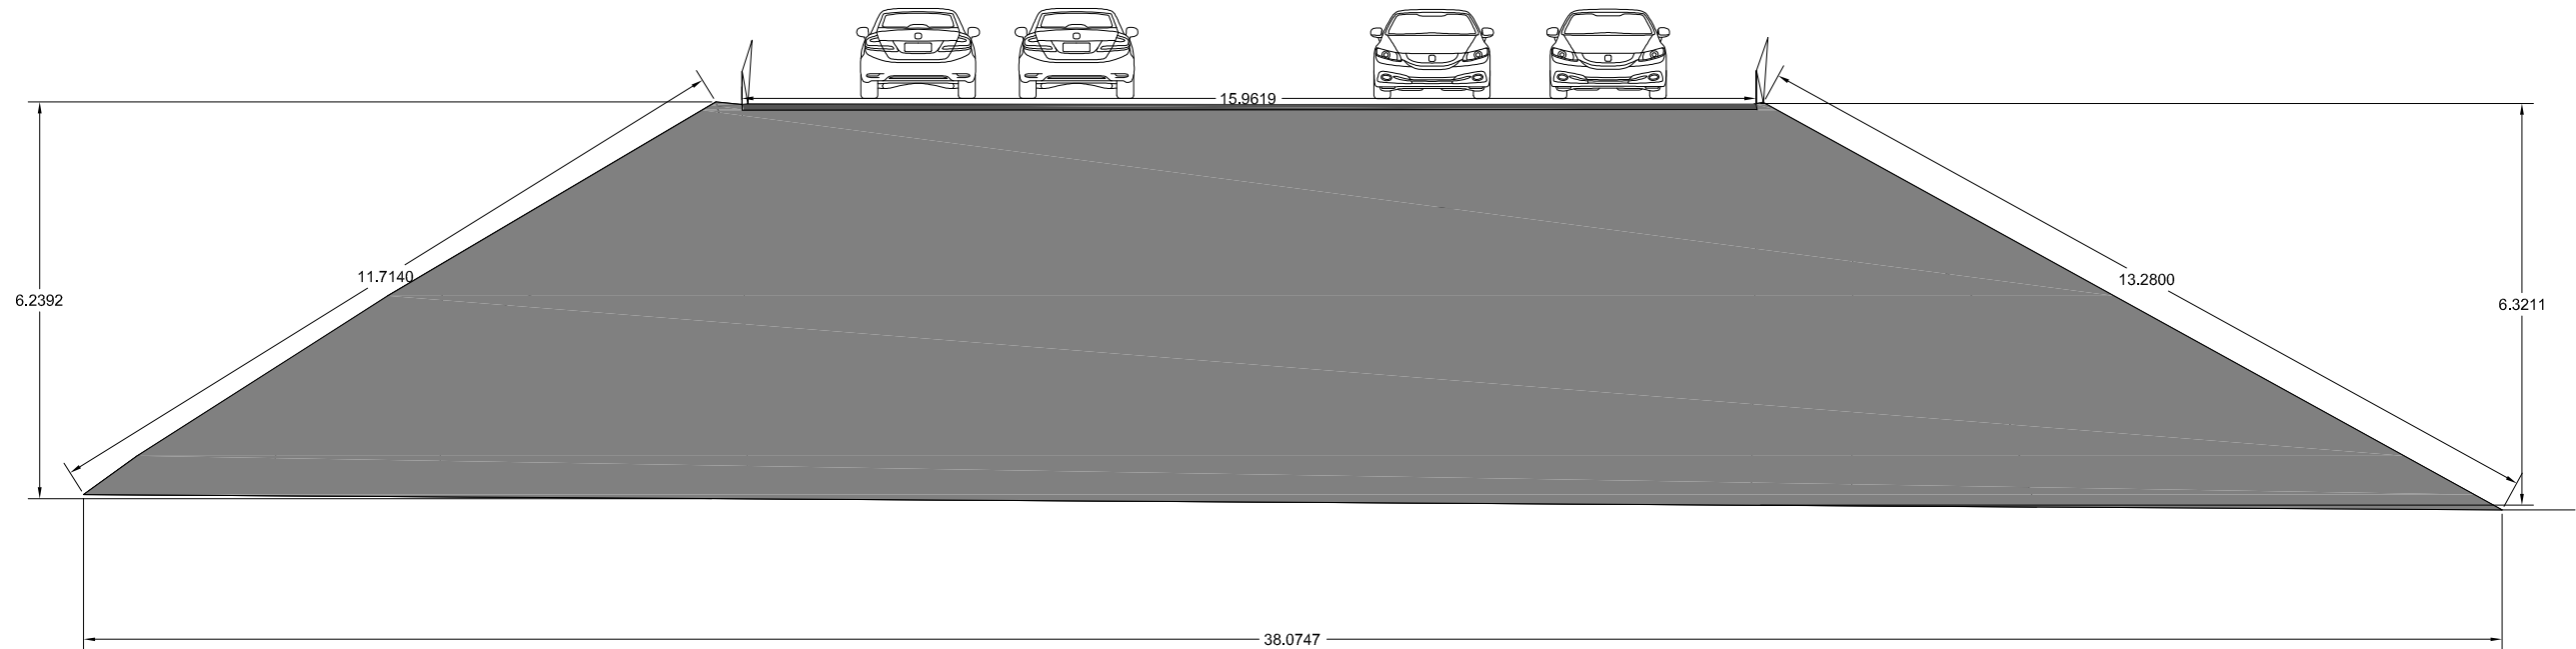


CORTE B - B'

CORTE TRANSVERSAL

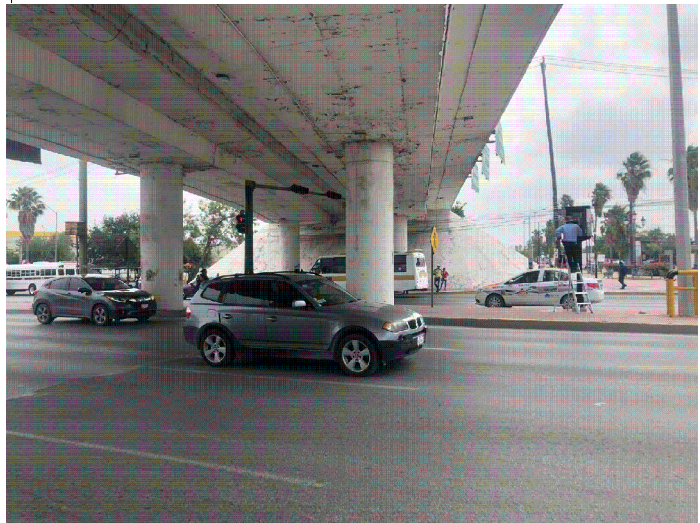

CORTE A - A'

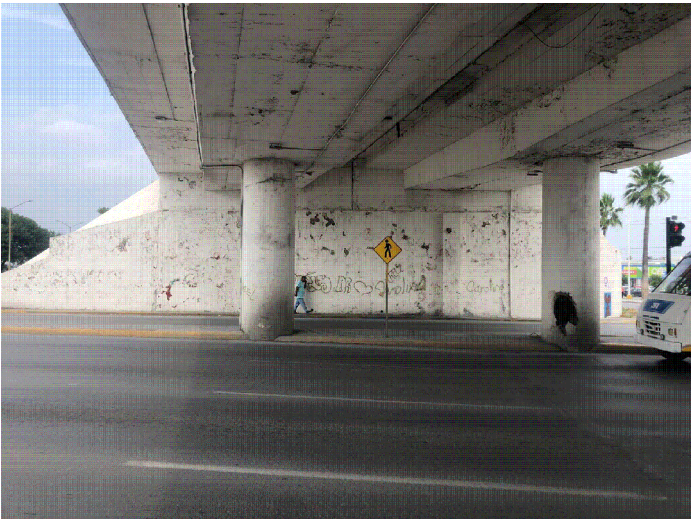

CORTE B - B'

UBICACIÓN



SIMBOLOGÍA

	PINTURA GRIS EXISTENTE
M2 DE CORTE A - A'	480 M2
M2 DE CORTE B - B'	170 M2

NOTA

- LEVANTAMIENTO HECHO CON ESTACION TOTAL
- LOS METROS CUADRADOS FUERON SACADO DEL MODELO 3D



GOBIERNO MUNICIPAL DE
REYNOSA
ADMINISTRACIÓN 2021 - 2024

R. AYUNTAMIENTO DE REYNOSA, TAM.
SECRETARÍA DE OBRAS PÚBLICAS


SECRETARIO DE OBRAS PÚBLICAS

MPRU ING. ROGELIO AVENDAÑO GARCIA
DIRECTOR DE CONSTRUCCIÓN



ARQ. EDGAR ABRAHAM JIMÉNEZ VEGA
DIRECTOR DE PROYECTOS

ING. JUAN GABRIEL MARTÍNEZ LÓPEZ

OBRA:	MURAL DE MOSAICO Y VITROMURAL EN PUENTE	PLANO:	001-EA-ELEV-01 1 DE 3	FECHA:	ABRIL / 2024
PLANO:	ESTADO ACTUAL (PUENTE BLVD. MORELOS)	ESC:	S/E	UBICACIÓN:	UBICADO EN EL BLVD. MORELOS CON BLVD. ÁLVARO OBREGÓN EN EL MUNICIPIO DE REYNOSA, TAMAULIPAS
PROYECTÓ			REVISÓ		
ARQ. J. KARIN G. CRUZ			ARQ. S. BERNAL		

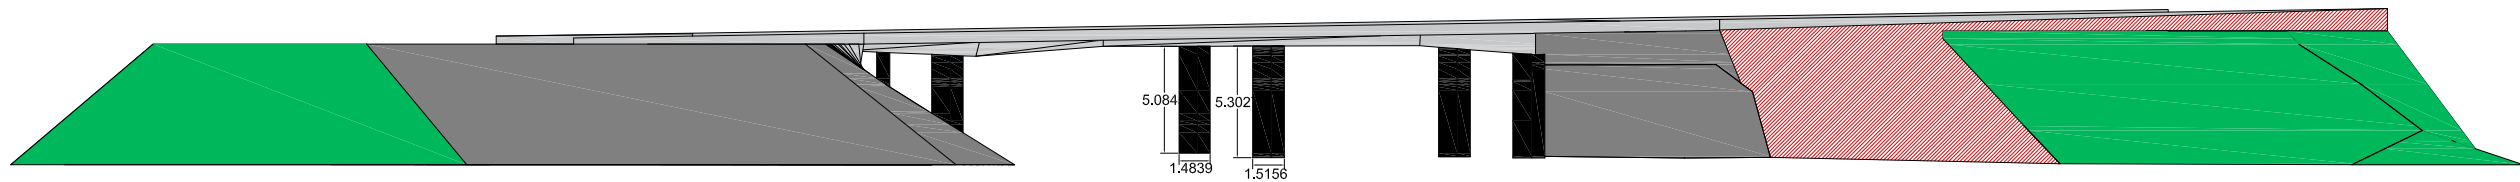

PUENTE BLVD. MORELOS
ESC. 1:100

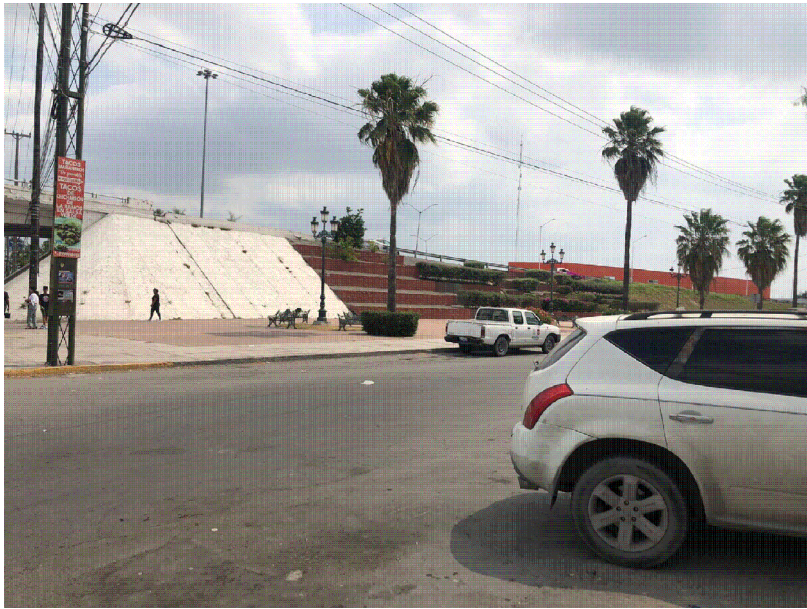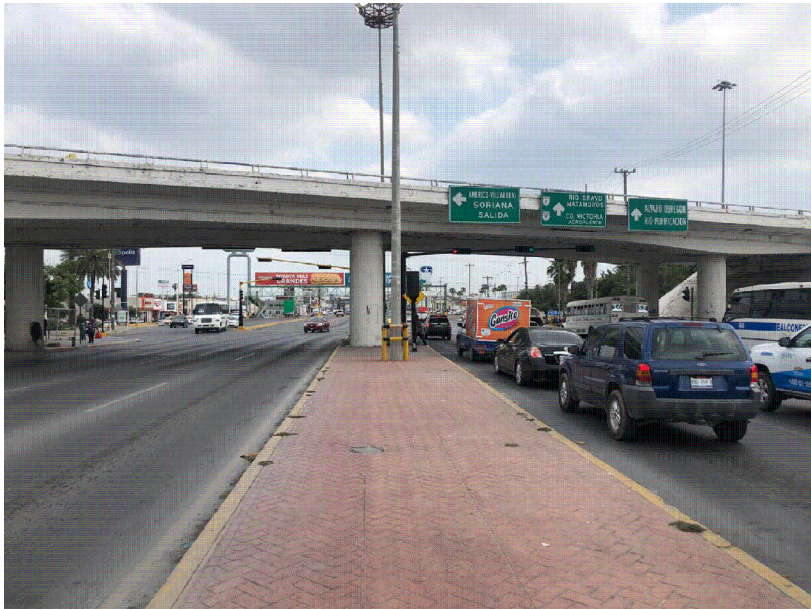

UBICACIÓN



SIMBOLOGÍA

- TALUD EXISTENTE
- COLUMNAS EXISTENTE
- LOSA RODAMIENTO EXISTENTE

M2 DE COLUMNAS
156 M2

NOTA

- LEVANTAMIENTO HECHO CON ESTACION TOTAL
- LOS METROS CUADRADOS FUERON SACADO DEL MODELO 3D



GOBIERNO MUNICIPAL DE
REYNOSA
ADMINISTRACIÓN 2021 - 2024

R. AYUNTAMIENTO DE REYNOSA, TAM.
SECRETARÍA DE OBRAS PÚBLICAS


SECRETARIO DE OBRAS PÚBLICAS

MPRU ING. ROGELIO AVENDAÑO GARCIA
DIRECTOR DE CONSTRUCCIÓN

ARQ. EDGAR ABRAHAM JIMÉNEZ VEGA
DIRECTOR DE PROYECTOS

ING. JUAN GABRIEL MARTÍNEZ LÓPEZ

OBRA: MURAL DE MOSAICO Y VITROMURAL EN PUENTE		PLANO: 002-EA-ELEV-02 2 DE 3	FECHA: ABRIL / 2024
PLANO: ESTADO ACTUAL (PUENTE BLVD. MORELOS)	ESC: 1:100	UBICACIÓN: UBICADO EN EL BLVD. MORELOS CON BLVD. ÁLVARO OBREGÓN EN EL MUNICIPIO DE REYNOSA, TAMAULIPAS	
PROYECTÓ ARQ. J. KARIN G. CRUZ		REVISÓ ARQ. S. BERNAL	

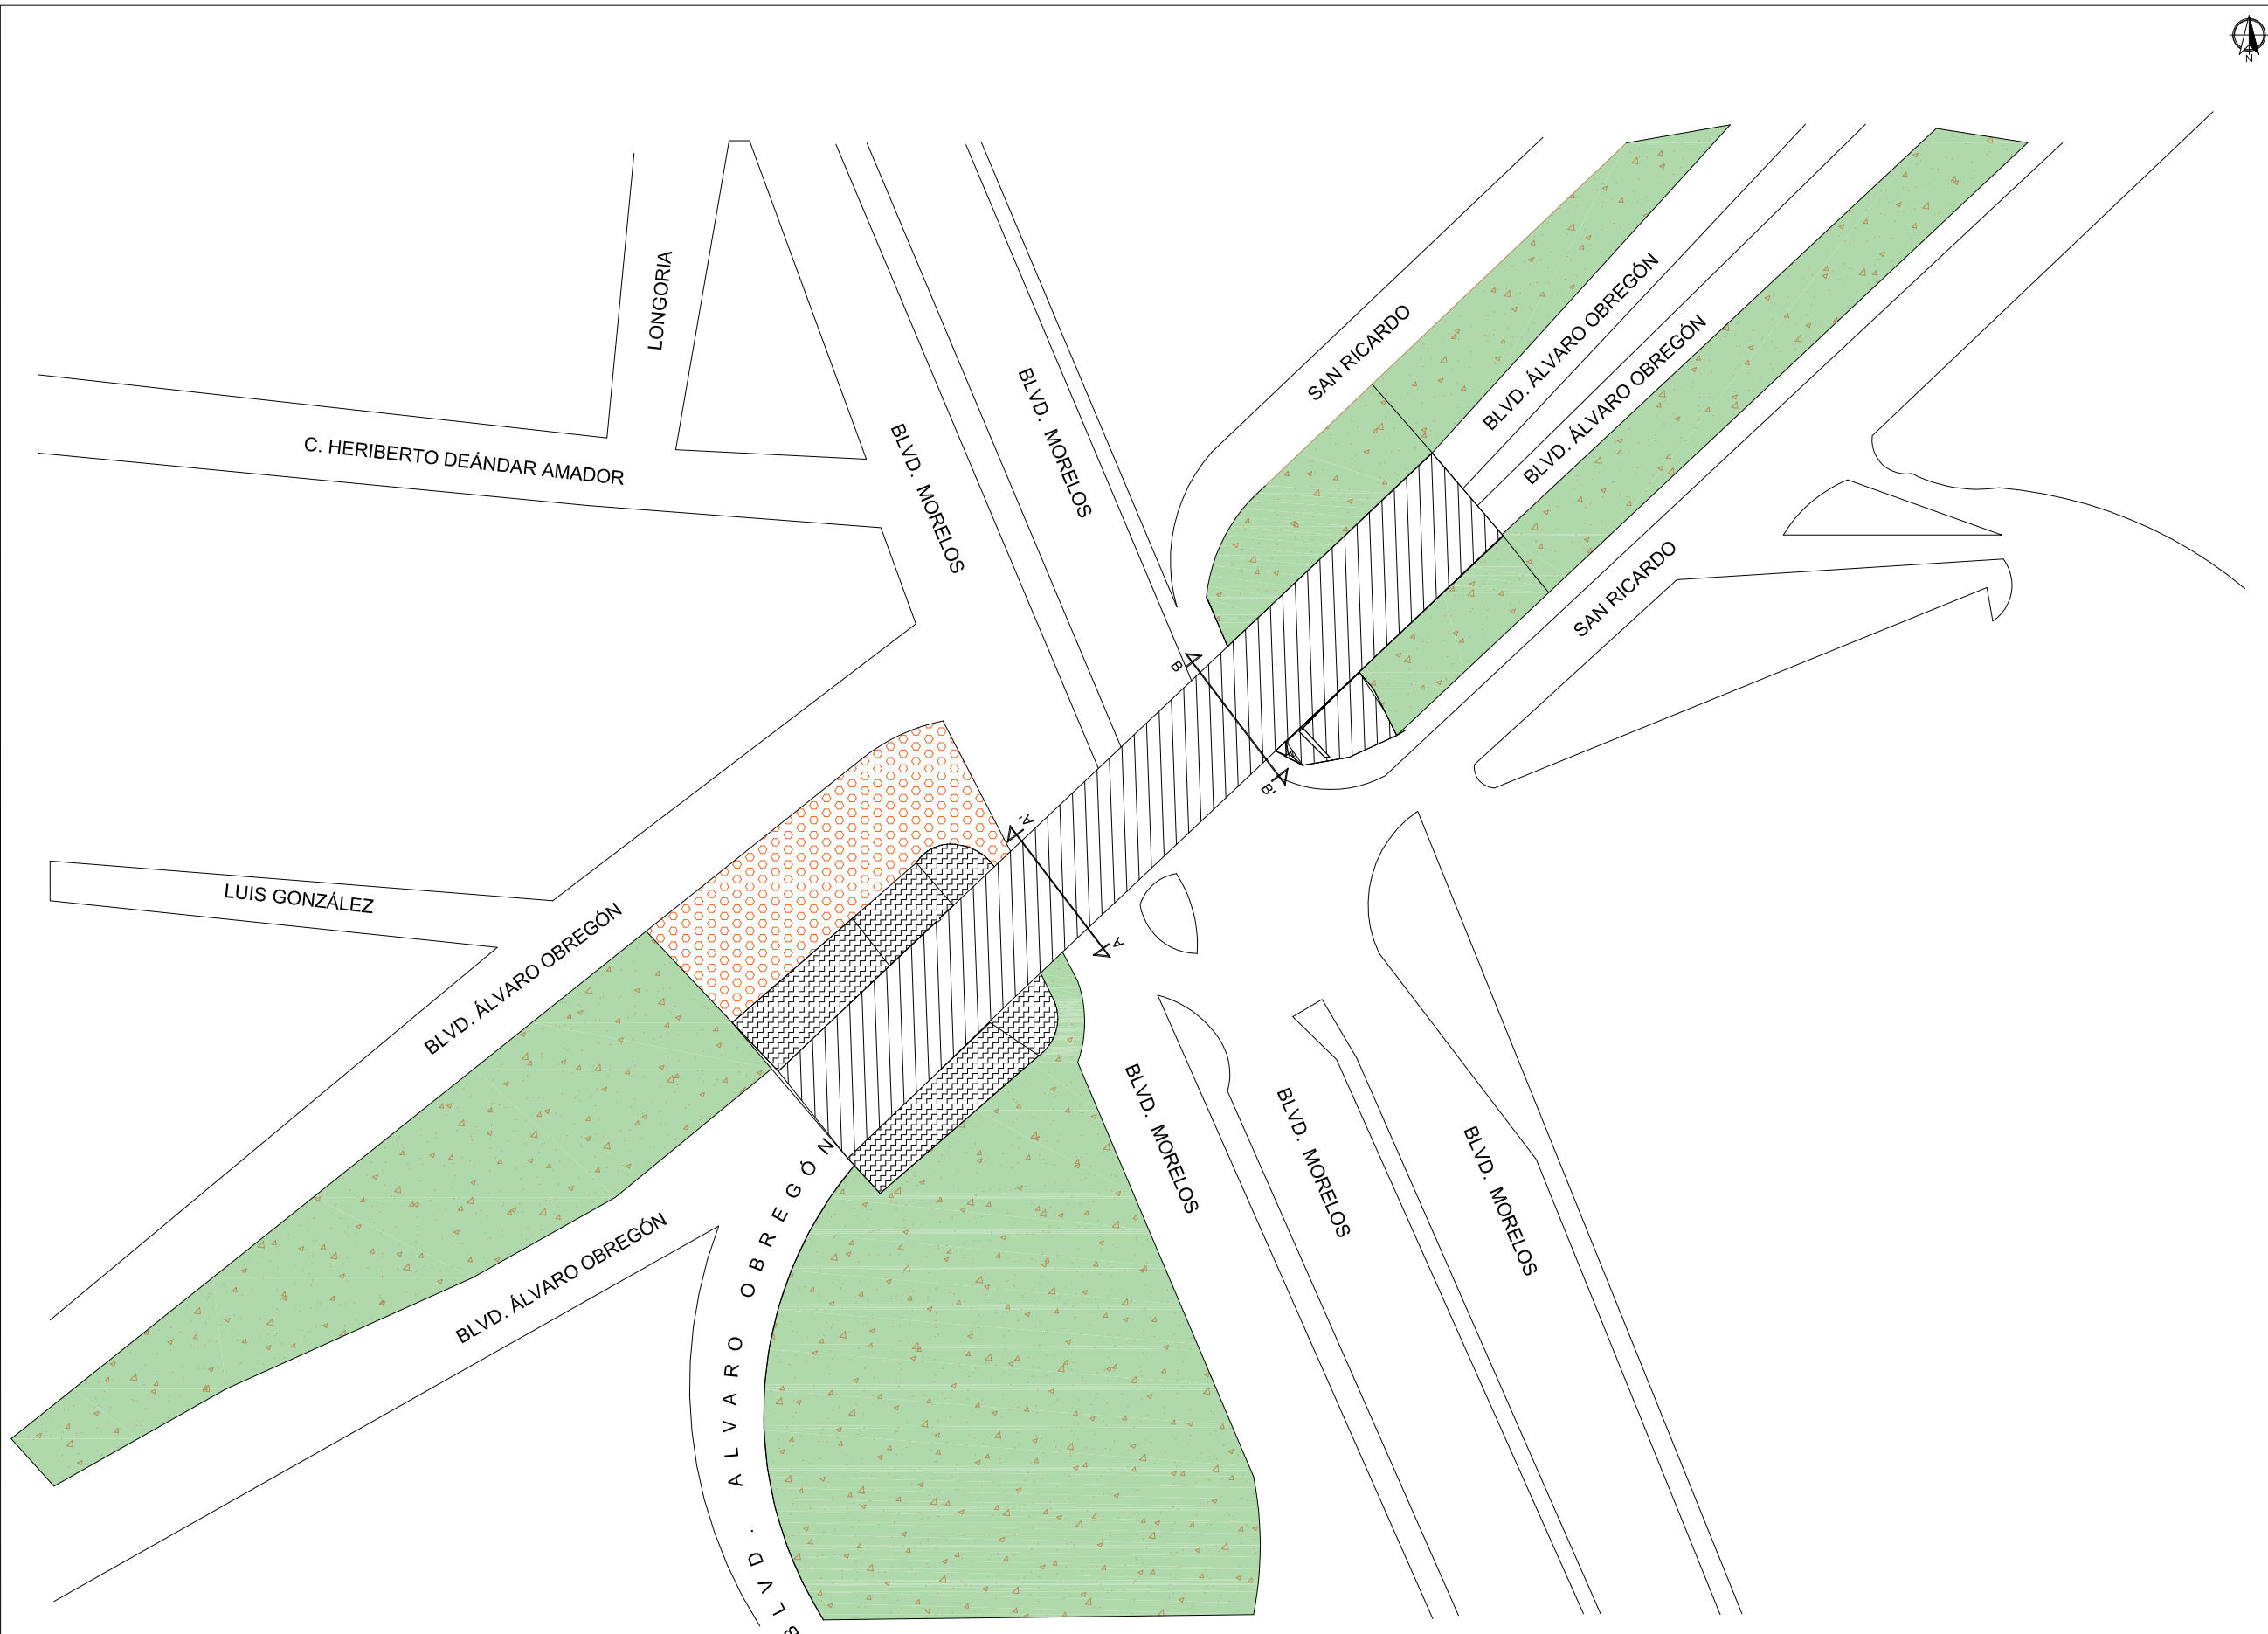

VISTA PLANTA - PUENTE BLVD MORELOS

UBICACIÓN



SIMBOLOGÍA

- AREA VERDE EXISTENTE
- ADOQUIN EXISTENTE
- TALUD EXISTENTE
- LOSA DE RODAMIENTO EXISTENTE



GOBIERNO MUNICIPAL DE
REYNOSA
ADMINISTRACIÓN 2021 - 2024

R. AYUNTAMIENTO DE REYNOSA, TAM.
SECRETARÍA DE OBRAS PÚBLICAS

SECRETARIO DE OBRAS PÚBLICAS

MPRU ING. ROGELIO AVENDAÑO GARCIA
DIRECTOR DE CONSTRUCCIÓN

ARQ. EDGAR ABRAHAM JIMÉNEZ VEGA
DIRECTOR DE PROYECTOS

ING. JUAN GABRIEL MARTÍNEZ LÓPEZ

OBRA: MURAL DE MOSAICO Y VITROMURAL EN PUENTE		PLANO: 003-EA-ELEV-03 3 DE 3	FECHA: ABRIL / 2024
PLANO: ESTADO ACTUAL (VISTA PLANTA)	ESC: S/E	UBICACIÓN: UBICADO EN EL BLVD. MORELOS CON BLVD. ALVARO OBREGÓN EN EL MUNICIPIO DE REYNOSA, TAMAULIPAS	
PROYECTÓ		REVISÓ	
ARQ. J. KARIN G. CRUZ		ARQ. S. BERNAL	