




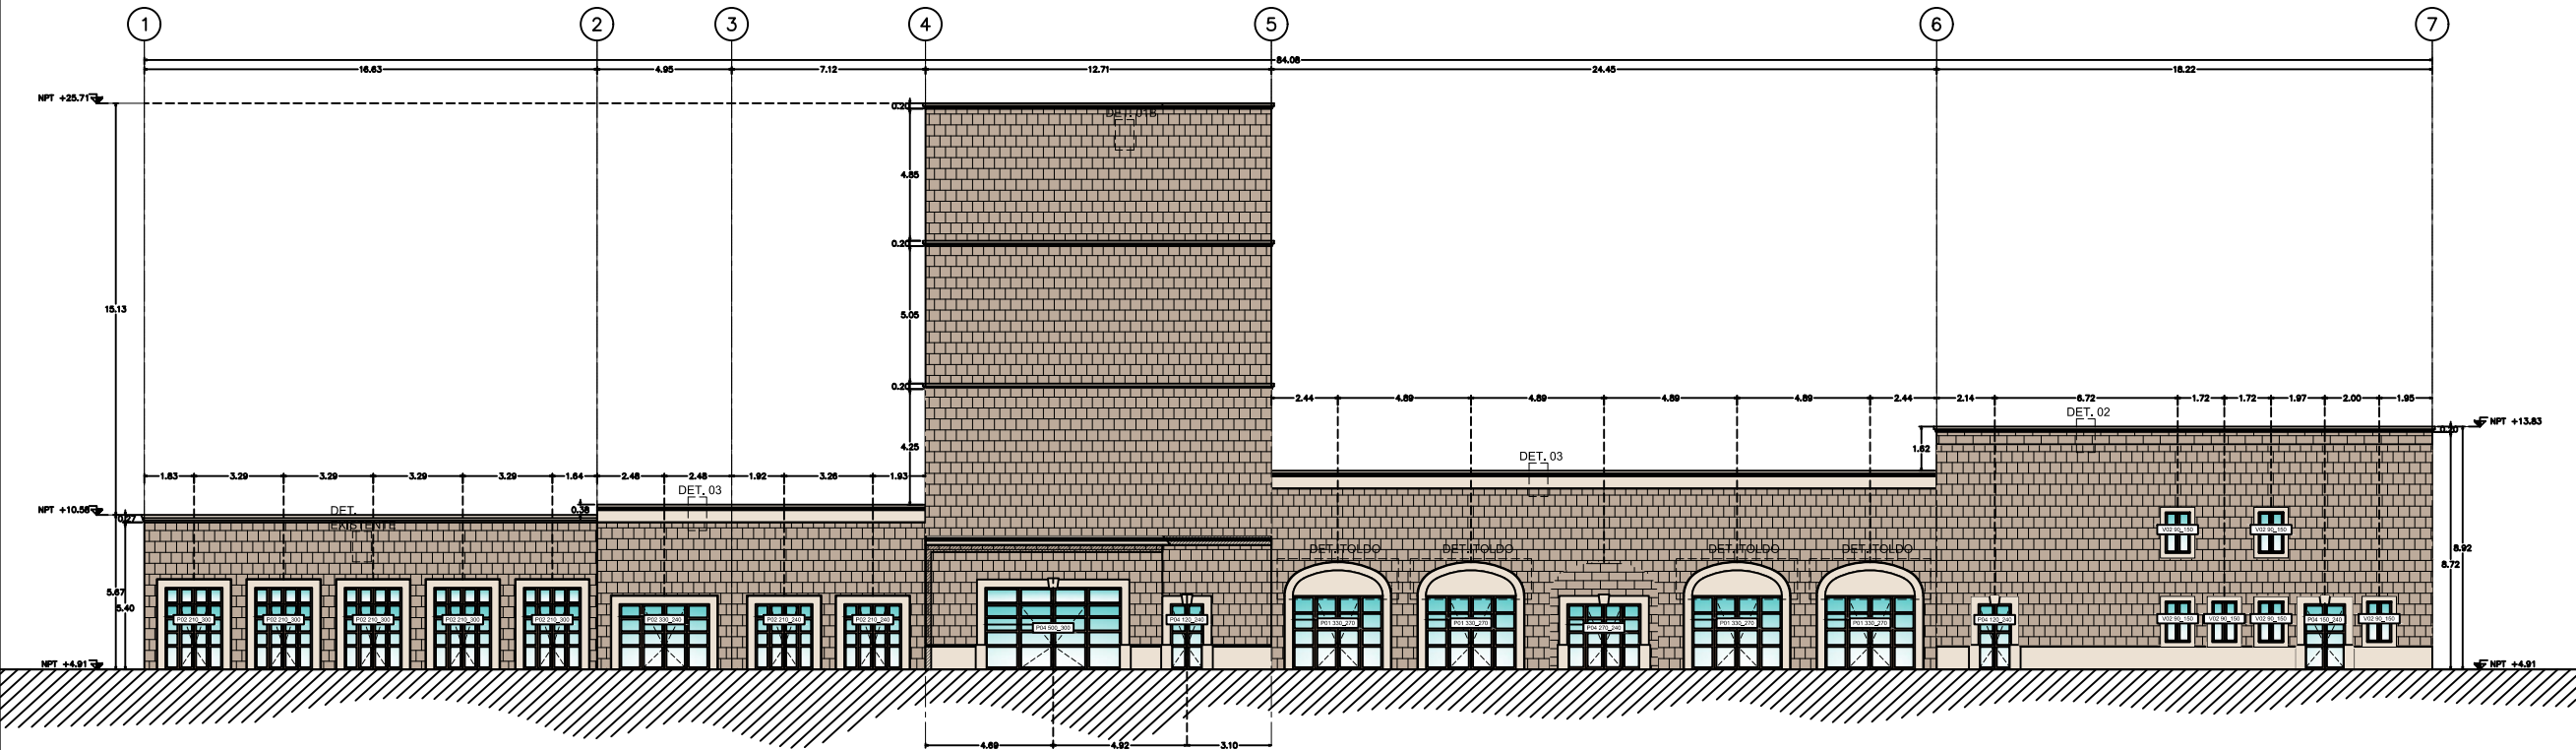

ALZADO PROPUESTA DE DISEÑO EN FACHADAS

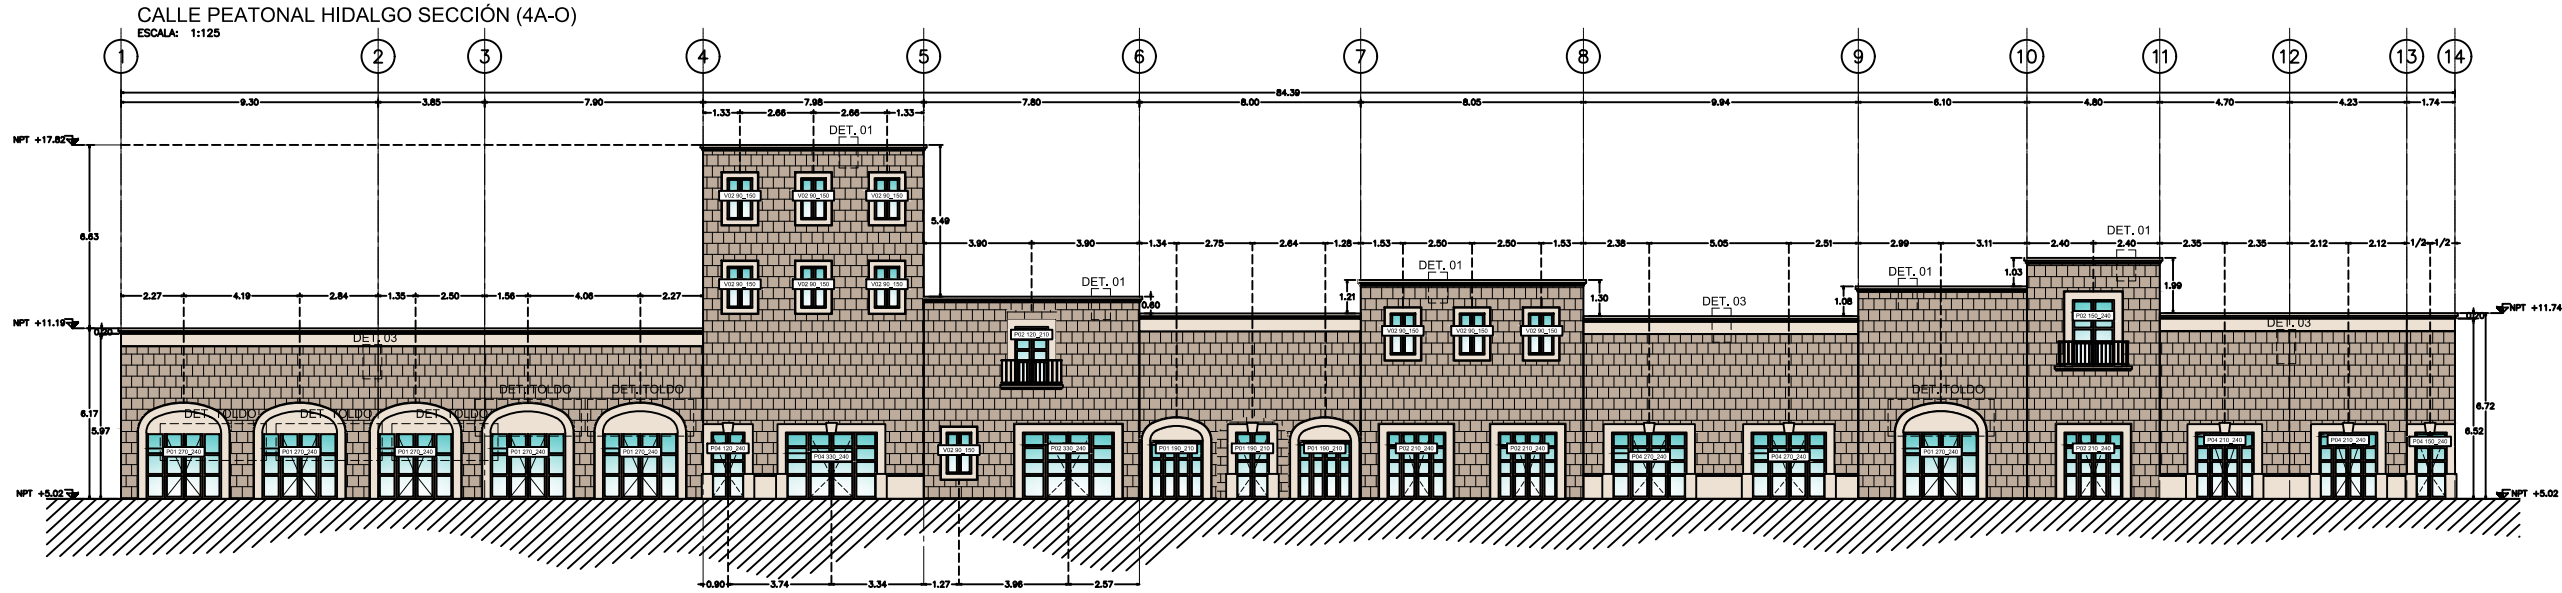

ALZADO PROPUESTA DE DISEÑO EN FACHADAS

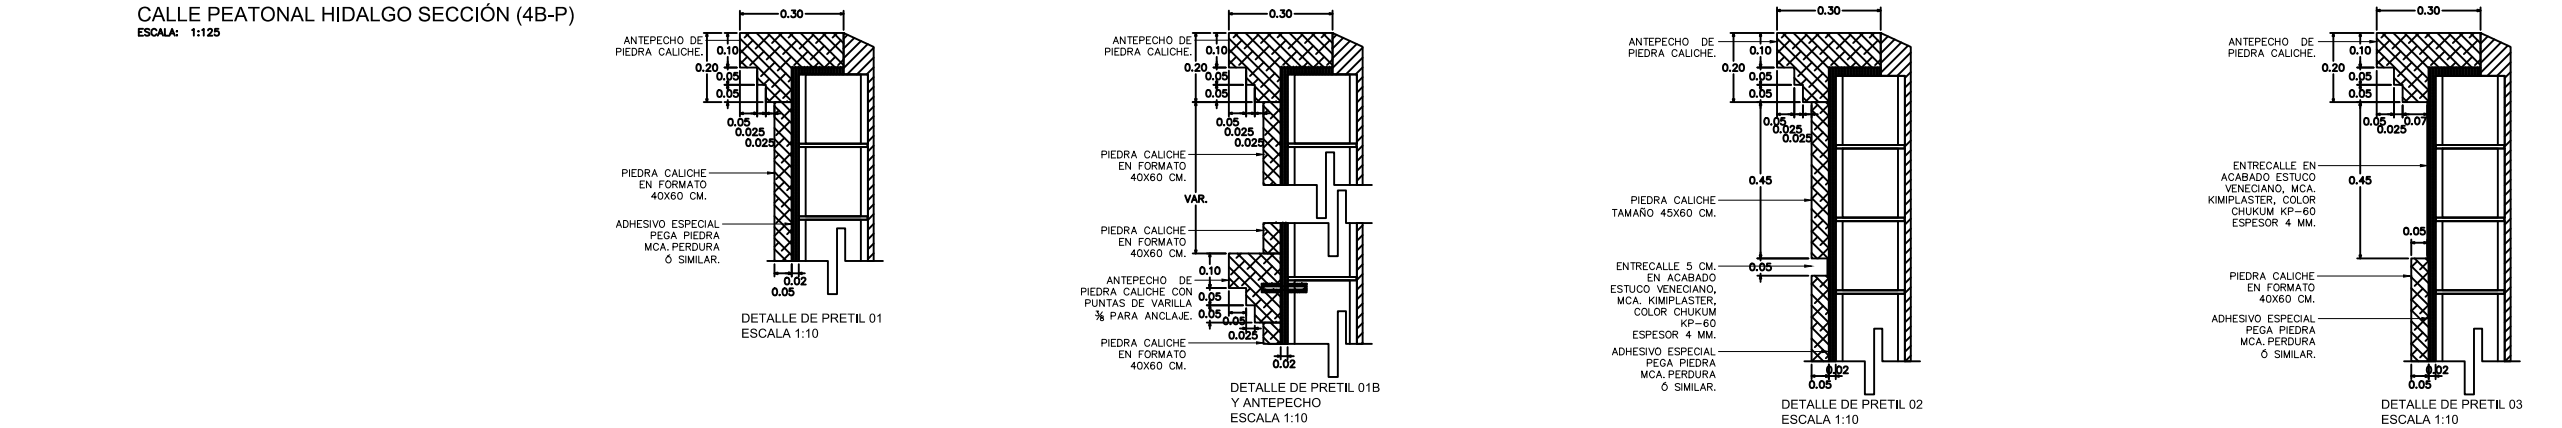

UBICACIÓN

NOTAS GENERALES

- 1.- LAS COTAS RIGEN AL DIBUJO.
- 2.- TODAS LAS COTAS SE INDICAN EN METROS, EXCEPTO DONDE SE INDIQUE LO CONTRARIO.
- 3.- LOS NIVELES DE PISO TERMINADO DEBERAN VERIFICARSE EN OBRA ANTES DE REALIZAR CUALQUIER TRABAJO.
- 4.- ANTES DE INICIAR CUALQUIER TRABAJO, VERIFICAR DIMENSIONES EN OBRA.

GOBIERNO MUNICIPAL DE  
**REYNOSA**  
ADMINISTRACION 2021 - 2024

R. AYUNTAMIENTO DE REYNOSA, TAM.  
SECRETARÍA DE OBRAS PÚBLICAS.

SECRETARIO DE OBRAS PÚBLICAS.


MPRU ING. ROGELIO AVENDAÑO GARCÍA  
DIRECTOR DE CONSTRUCCIÓN.

ARQ. EDGAR ABRAHAM JIMÉNEZ VEGA  
DIRECCION DE PROYECTOS


ING. JUAN GABRIEL MARTINEZ LOPEZ

R. AYUNTAMIENTO DE REYNOSA, TAM.  
SECRETARÍA DE OBRAS PÚBLICAS.

|   |                            |                                                            |
|---|----------------------------|------------------------------------------------------------|
| OBRA:<br>CONSTRUCCIÓN DE FACHADAS EN PEATONAL HIDALGO<br>EN EL CENTRO HISTÓRICO DE REYNOSA, TAMAULIPAS | PLANO:<br>AC-001<br>1 DE 3 | FECHA:<br>ABR / 2024                                       |
| PLANO:<br>FACHADAS<br>LADO IZQUIERDO                                                                   | ESC:<br>ESC S/E            | UBICACION:<br>ENTRE LAS CALLES PEDRO J MÉNDEZ<br>Y MORELOS |
| PROYECTO<br>ARQ. S. BERNAL                                                                             |                            | REVISO<br>ING. FERNANDO M.C.                               |

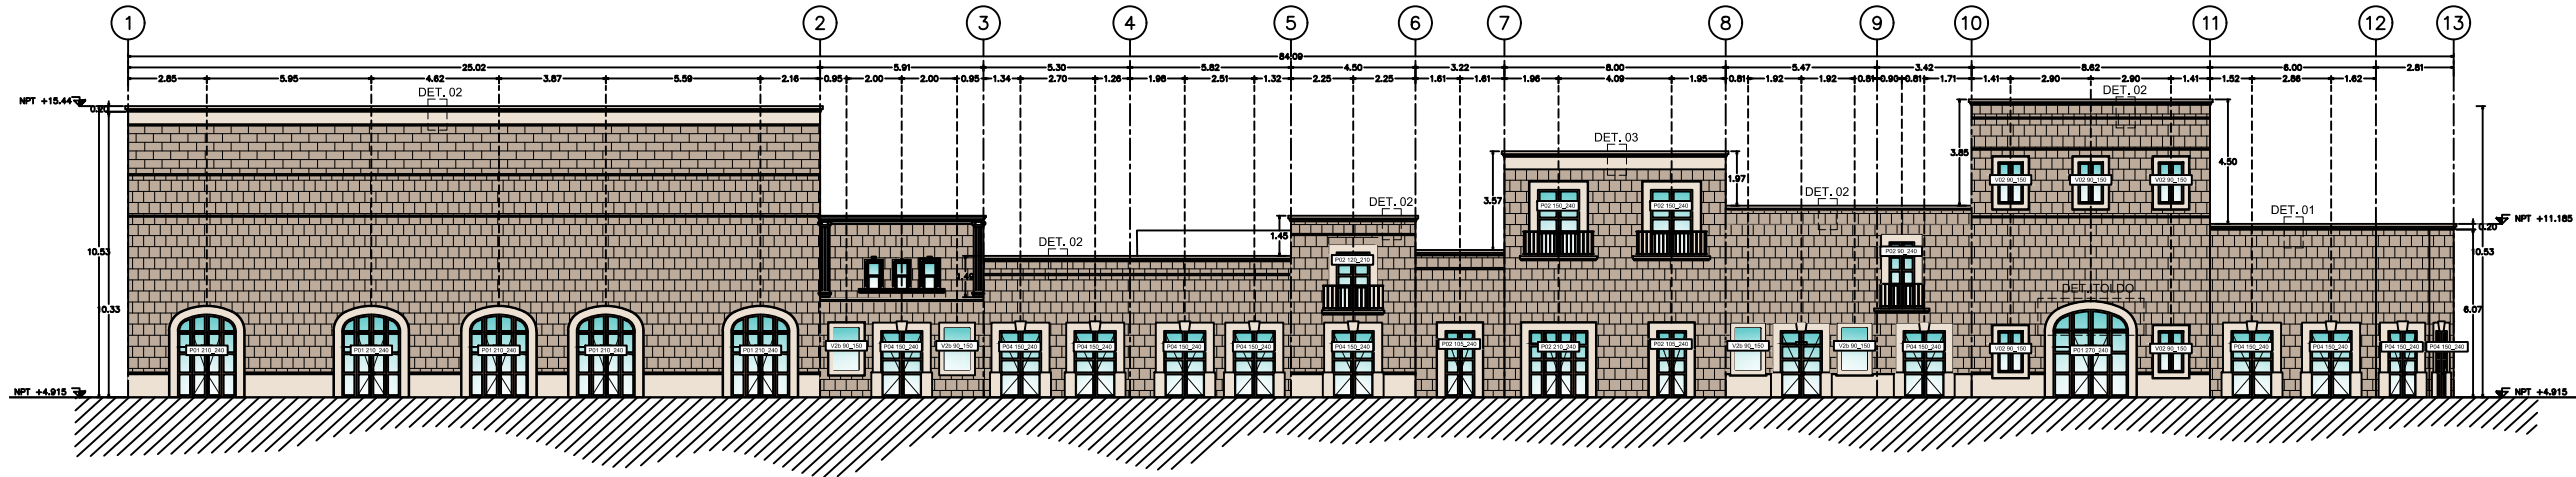


ALZADO PROPUESTA DE DISEÑO EN FACHADAS  
CALLE PEATONAL HIDALGO SECCIÓN (5A-O)  
ESCALA: 1:125

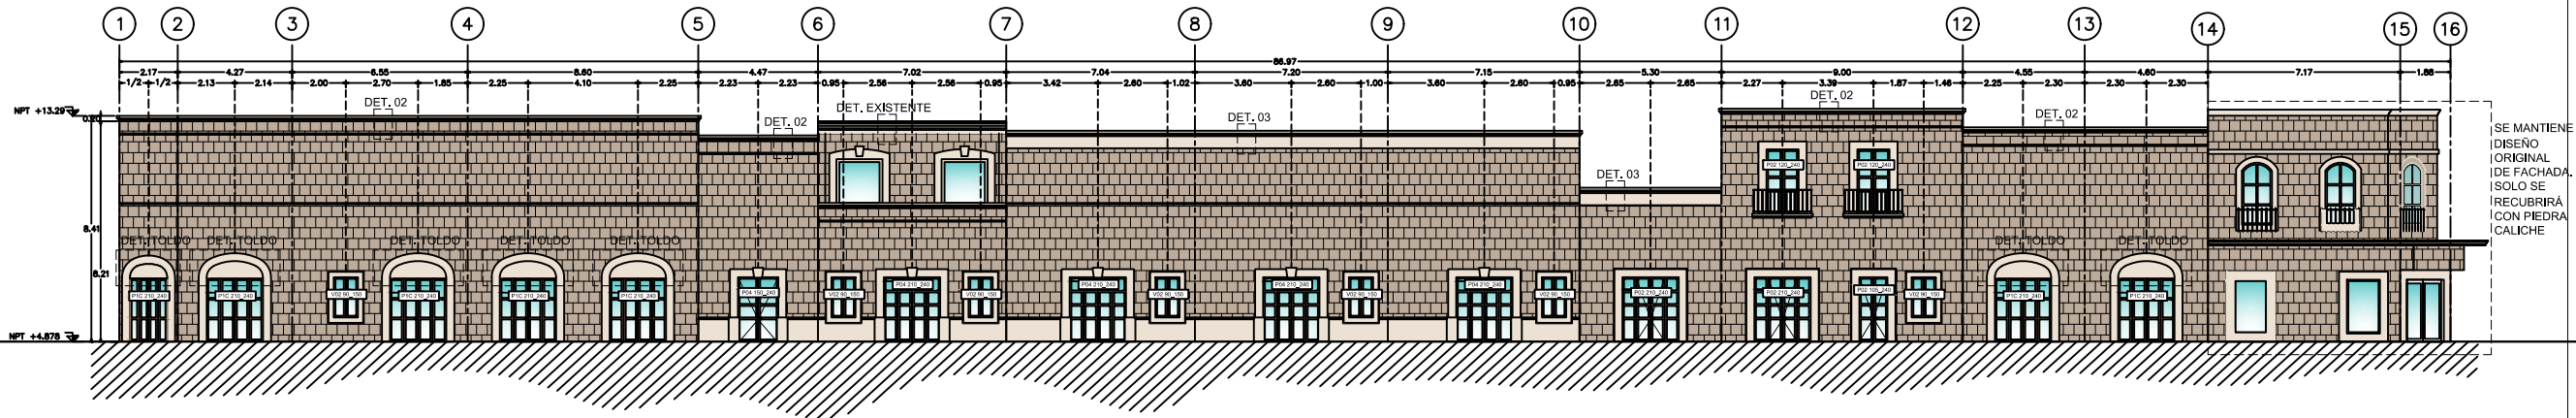

ALZADO PROPUESTA DE DISEÑO EN FACHADAS  
CALLE PEATONAL HIDALGO SECCIÓN (5B-P)  
ESCALA: 1:125

#### UBICACIÓN

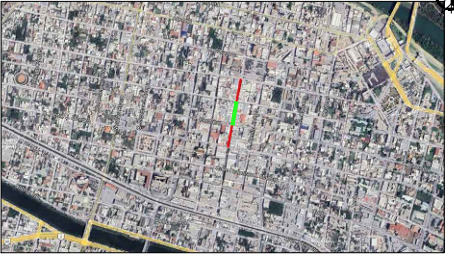

#### NOTAS GENERALES

- 1.- LAS COTAS RIGEN AL DIBUJO.
- 2.- TODAS LAS COTAS SE INDICAN EN METROS, EXCEPTO DONDE SE INDIQUE LO CONTRARIO.
- 3.- LOS NIVELES DE PISO TERMINADO DEBERAN VERIFICARSE EN OBRA ANTES DE REALIZAR CUALQUIER TRABAJO.
- 4.- ANTES DE INICIAR CUALQUIER TRABAJO, VERIFICAR DIMENSIONES EN OBRA.



GOBIERNO MUNICIPAL DE  
**REYNOSA**  
ADMINISTRACION 2021 - 2024

R. AYUNTAMIENTO DE REYNOSA, TAM.  
SECRETARÍA DE OBRAS PÚBLICAS.

SECRETARIO DE OBRAS PÚBLICAS.


MPRU ING. ROGELIO AVENDAÑO GARCÍA  
DIRECTOR DE CONSTRUCCIÓN.

ARQ. EDGAR ABRAHAM JIMÉNEZ VEGA  
DIRECCION DE PROYECTOS


ING. JUAN GABRIEL MARTINEZ LOPEZ

R. AYUNTAMIENTO DE REYNOSA, TAM.  
SECRETARÍA DE OBRAS PÚBLICAS.

|   |                 |                                                            |                      |
|---|-----------------|------------------------------------------------------------|----------------------|
| OBRA:<br>CONSTRUCCIÓN DE FACHADAS EN PEATONAL HIDALGO<br>EN EL CENTRO HISTÓRICO DE REYNOSA, TAMAULIPAS |                 | PLANO:<br>AC-001                                           | FECHA:<br>ABR / 2024 |
|   |                 | 2 DE 3                                                     |                      |
| PLANO:<br>FACHADAS<br>LADO IZQUIERDO                                                                   | ESC:<br>ESC S/E | UBICACION:<br>ENTRE LAS CALLES PEDRO J MÉNDEZ<br>Y MORELOS |                      |
| PROYECTO                                                                                               |                 | REVISO                                                     |                      |
| ARQ. S. BERNAL                                                                                         |                 | ING. FERNANDO M.C.                                         |                      |

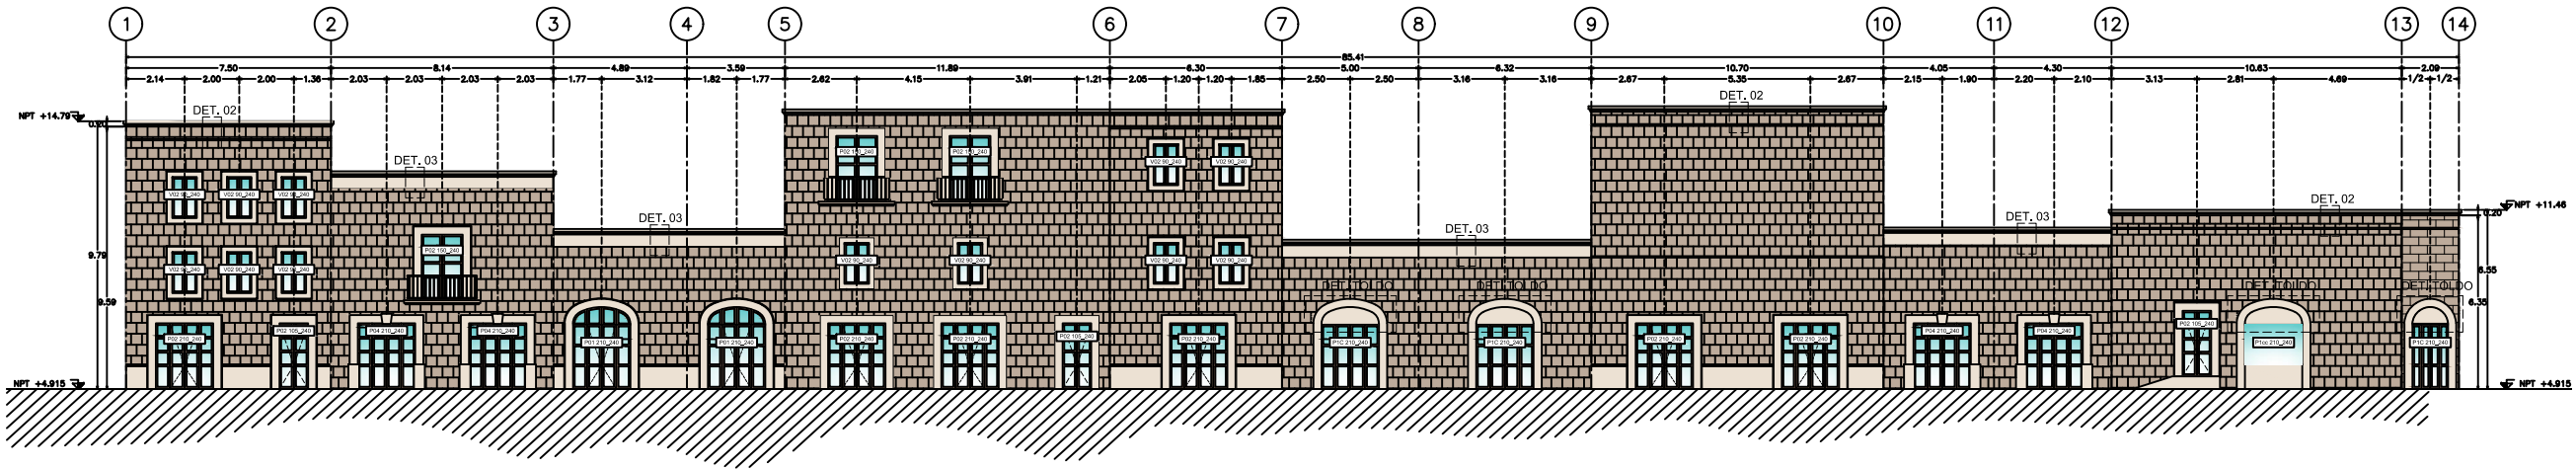

ALZADO PROPUESTA DE DISEÑO EN FACHADAS  
CALLE PEATONAL HIDALGO SECCIÓN (6A-O)  
ESCALA: 1:125

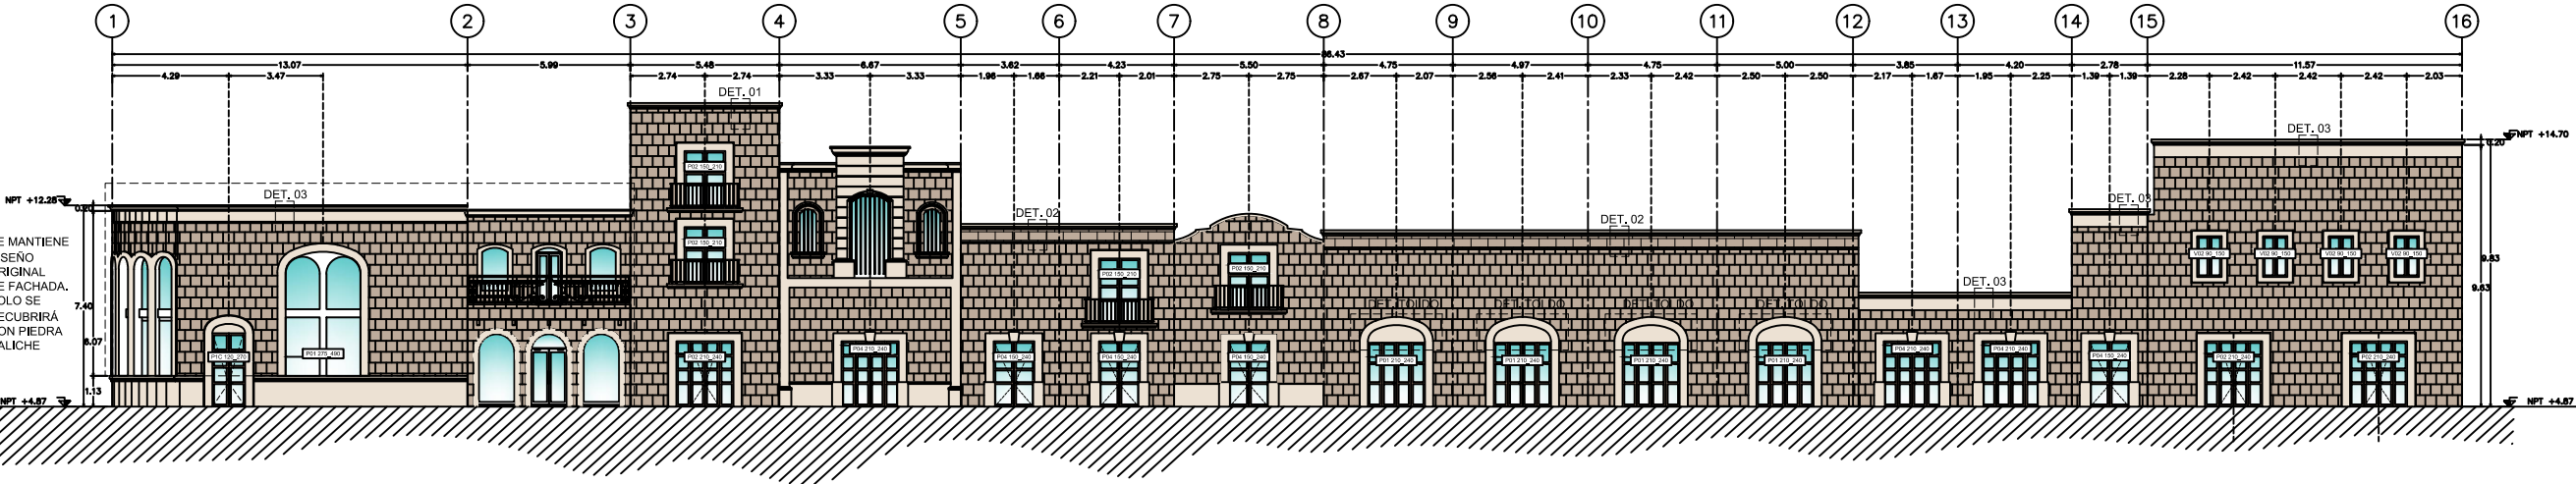

ALZADO PROPUESTA DE DISEÑO EN FACHADAS  
CALLE PEATONAL HIDALGO SECCIÓN (6B-P)  
ESCALA: 1:125

UBICACIÓN



NOTAS GENERALES

- 1.- LAS COTAS RIGEN AL DIBUJO.
- 2.- TODAS LAS COTAS SE INDICAN EN METROS, EXCEPTO DONDE SE INDIQUE LO CONTRARIO.
- 3.- LOS NIVELES DE PISO TERMINADO DEBERAN VERIFICARSE EN OBRA ANTES DE REALIZAR CUALQUIER TRABAJO.
- 4.- ANTES DE INICIAR CUALQUIER TRABAJO, VERIFICAR DIMENSIONES EN OBRA.



GOBIERNO MUNICIPAL DE  
**REYNOSA**  
ADMINISTRACION 2021 - 2024

R. AYUNTAMIENTO DE REYNOSA, TAM.  
SECRETARÍA DE OBRAS PÚBLICAS.

SECRETARIO DE OBRAS PÚBLICAS.

MPRU ING.ROGELIO AVENDAÑO GARCÍA  
DIRECTOR DE CONSTRUCCIÓN.

ARQ. EDGAR ABRAHAM JIMÉNEZ VEGA  
DIRECCION DE PROYECTOS

ING. JUAN GABRIEL MARTINEZ LOPEZ

R. AYUNTAMIENTO DE REYNOSA, TAM.  
SECRETARÍA DE OBRAS PÚBLICAS.

|   |                 |                                                            |                      |
|---|-----------------|------------------------------------------------------------|----------------------|
| OBRA:<br>CONSTRUCCIÓN DE FACHADAS EN PEATONAL HIDALGO<br>EN EL CENTRO HISTÓRICO DE REYNOSA, TAMAULIPAS |                 | PLANO:<br>AC-001<br>1 DE 3                                 | FECHA:<br>ABR / 2024 |
| PLANO:<br>FACHADAS<br>LADO IZQUIERDO                                                                   | ESC:<br>ESC S/E | UBICACION:<br>ENTRE LAS CALLES PEDRO J MÉNDEZ<br>Y MORELOS |                      |
| PROYECTO                                                                                               |                 | REVISO                                                     |                      |
| ARQ. S.BERNAL                                                                                          |                 | ING. FERNANDO M.C.                                         |                      |