




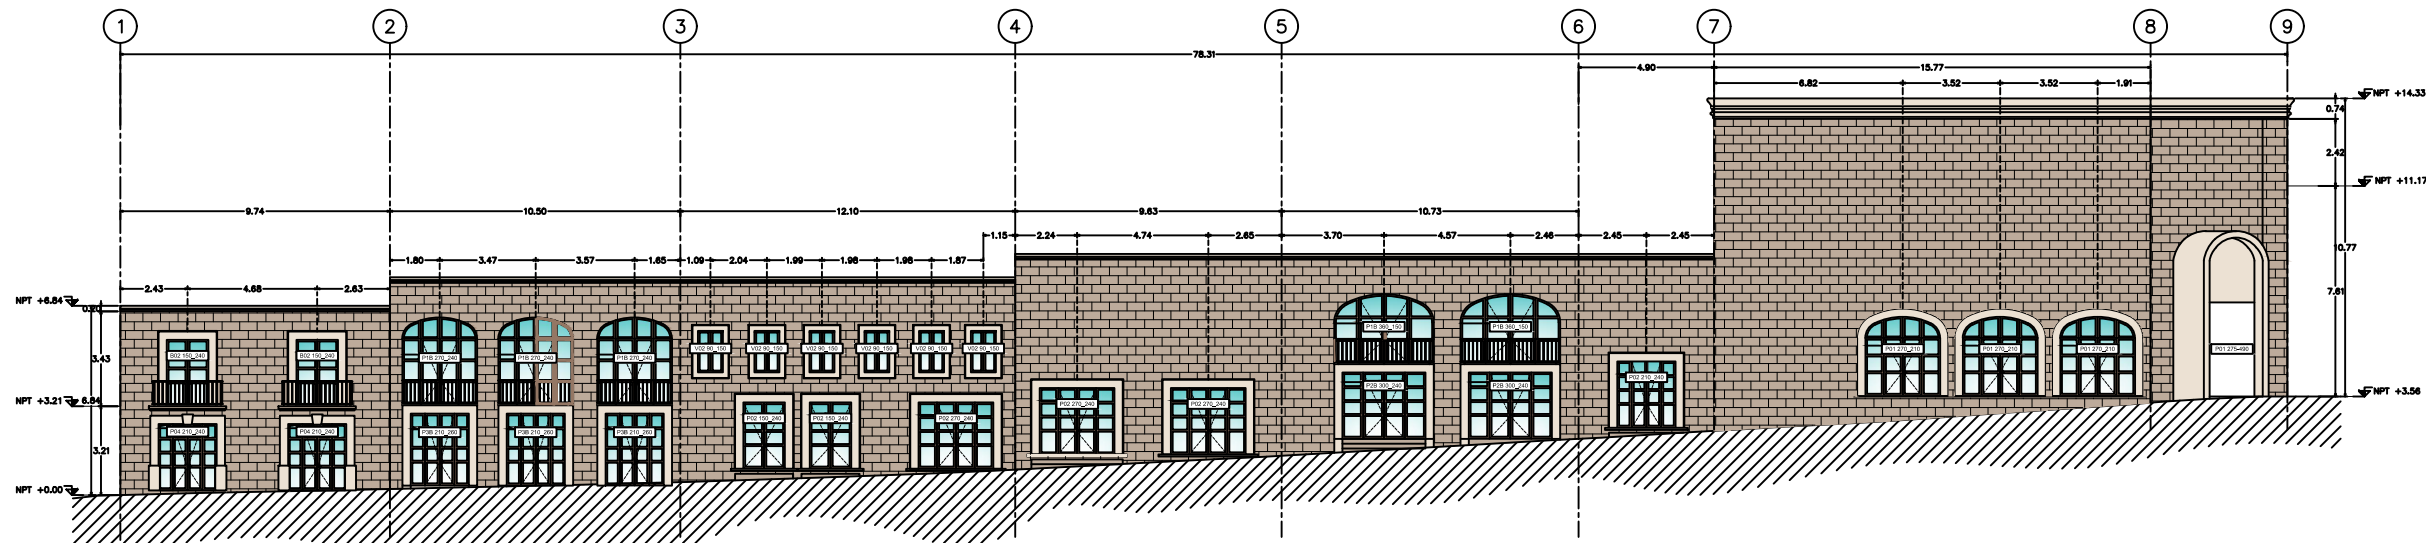


ALZADO PROPUESTA DE DISEÑO EN FACHADAS
CALLE PEATONAL HIDALGO SECCIÓN (1A-O)
ESCALA: 1:125

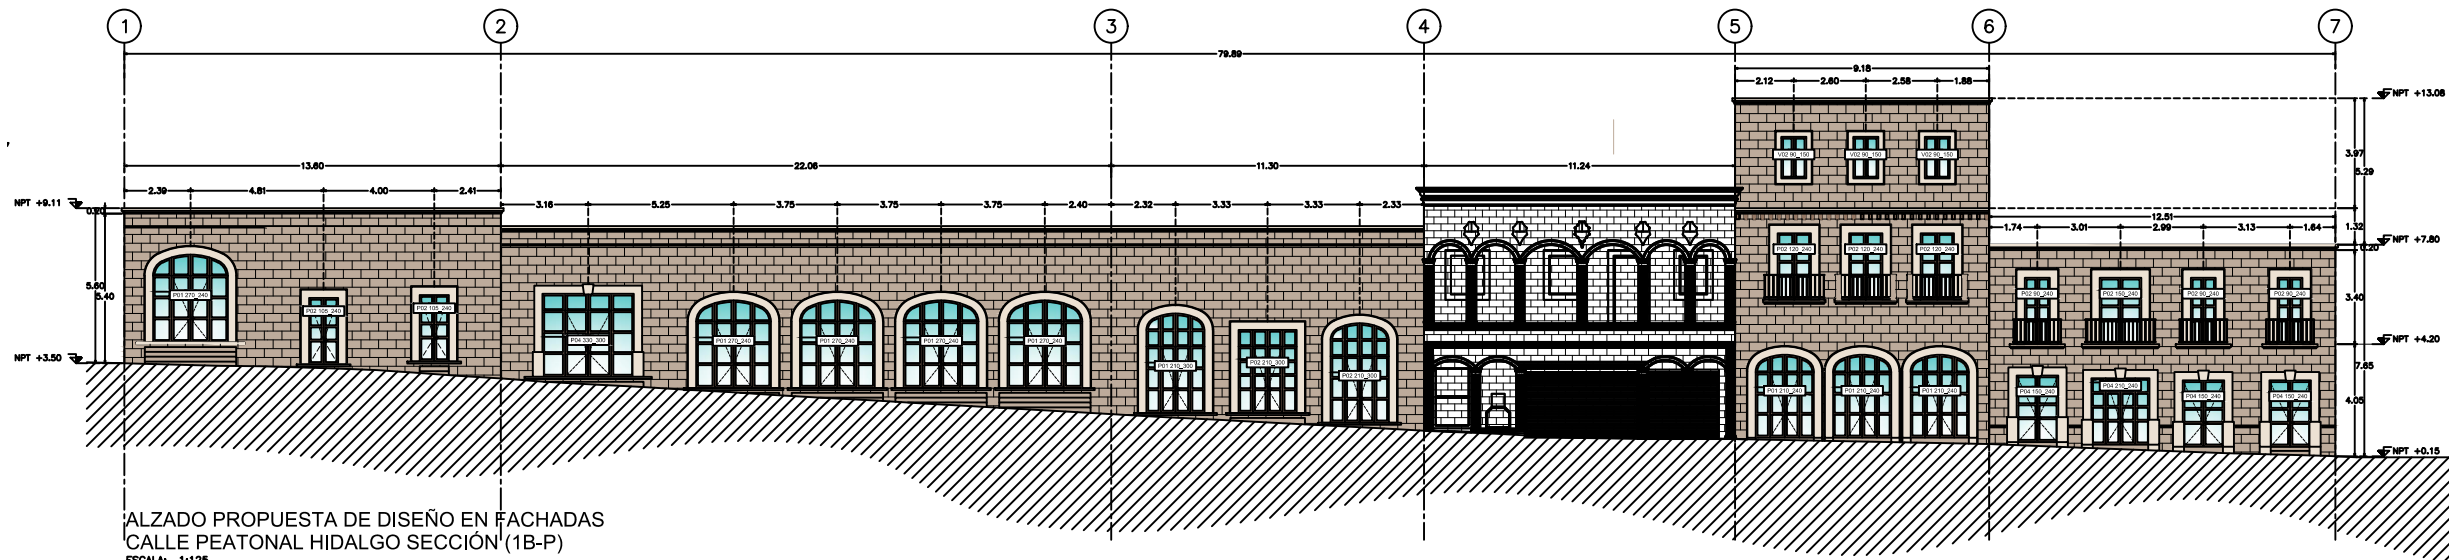


ALZADO PROPUESTA DE DISEÑO EN FACHADAS
CALLE PEATONAL HIDALGO SECCIÓN (1B-P)
ESCALA: 1:125

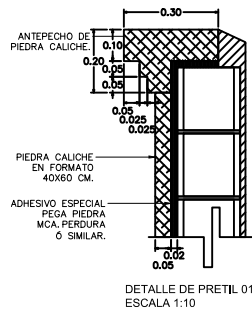


DETALLE DE PRETIL 01
ESCALA 1:10

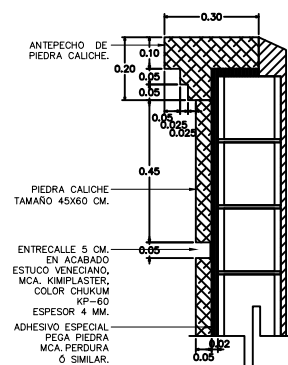

DETALLE DE PRETIL 02
ESCALA 1:10

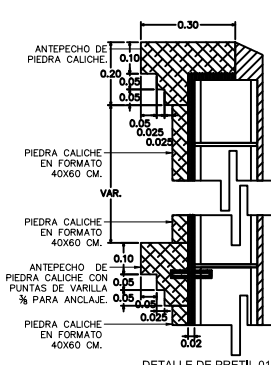

DETALLE DE PRETIL 01B
Y ANTEPECHO
ESCALA 1:10

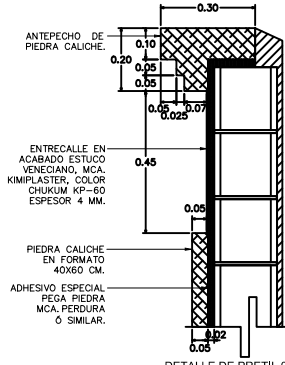

DETALLE DE PRETIL 03
ESCALA 1:10

UBICACIÓN



NOTAS GENERALES

- 1.- LAS COTAS RIGEN AL DIBUJO.
- 2.- TODAS LAS COTAS SE INDICAN EN METROS, EXCEPTO DONDE SE INDIQUE LO CONTRARIO.
- 3.- LOS NIVELES DE PISO TERMINADO DEBERAN VERIFICARSE EN OBRA ANTES DE REALIZAR CUALQUIER TRABAJO.
- 4.- ANTES DE INICIAR CUALQUIER TRABAJO, VERIFICAR DIMENSIONES EN OBRA.



GOBIERNO MUNICIPAL DE REYNOSA ADMINISTRACION 2021 - 2024

R. AYUNTAMIENTO DE REYNOSA, TAM.
SECRETARÍA DE OBRAS PÚBLICAS.

SECRETARIO DE OBRAS PÚBLICAS.


MPRU ING. ROGELIO AVENDAÑO GARCÍA
DIRECTOR DE CONSTRUCCIÓN.

ARQ. EDGAR ABRAHAM JIMÉNEZ VEGA
DIRECCION DE PROYECTOS

ING. JUAN GABRIEL MARTINEZ LOPEZ

R. AYUNTAMIENTO DE REYNOSA, TAM.
SECRETARÍA DE OBRAS PÚBLICAS.

OBRA: CONSTRUCCIÓN DE FACHADAS EN PEATONAL HIDALGO EN EL CENTRO HISTÓRICO DE REYNOSA, TAMAULIPAS		PLANO: AC-001 1 DE 3	FECHA: ABR / 2024
PLANO: FACHADAS LADO IZQUIERDO	ESC: ESC S/E	UBICACION: ENTRE LAS CALLES FERROCARRIL Y PEDRO J MÉNDEZ	
PROYECTO		REVISO	
ARQ. S.BERNAL		ING. FERNANDO M.C.	

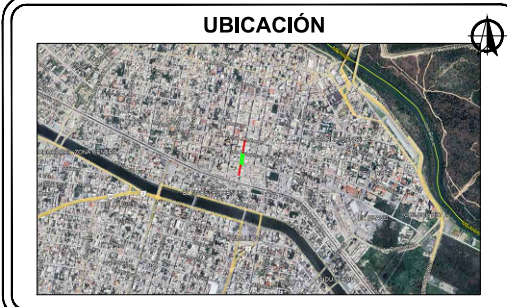

- NOTAS GENERALES
- 1.- LAS COTAS RIGEN AL DIBUJO.
 - 2.- TODAS LAS COTAS SE INDICAN EN METROS, EXCEPTO DONDE SE INDIQUE LO CONTRARIO.
 - 3.- LOS NIVELES DE PISO TERMINADO DEBERAN VERIFICARSE EN OBRA ANTES DE REALIZAR CUALQUIER TRABAJO.
 - 4.- ANTES DE INICIAR CUALQUIER TRABAJO, VERIFICAR DIMENSIONES EN OBRA.



R. AYUNTAMIENTO DE REYNOSA, TAM.
SECRETARÍA DE OBRAS PÚBLICAS.


SECRETARIO DE OBRAS PÚBLICAS.

MPRU ING. ROGELIO AVENDAÑO GARCIA
DIRECTOR DE CONSTRUCCIÓN.


ARQ. EDGAR ABRAHAM JIMÉNEZ VEGA
DIRECCION DE PROYECTOS

ING. JUAN GABRIEL MARTINEZ LOPEZ


R. AYUNTAMIENTO DE REYNOSA, TAM. SECRETARÍA DE OBRAS PÚBLICAS.		
OBRA: CONSTRUCCIÓN DE FACHADAS EN PEATONAL HIDALGO EN EL CENTRO HISTÓRICO DE REYNOSA, TAMAULIPAS	PLANO: AC-001 2 DE 3	FECHA: ABR / 2024
PLANO: FACHADAS LADO IZQUIERDO	ESC: ESC S/E	UBICACION: ENTRE LAS CALLES FERROCARRIL Y PEDRO J MÉNDEZ
PROYECTÓ		REVISÓ
ARQ. S.BERNAL		ING. FERNANDO M.C.

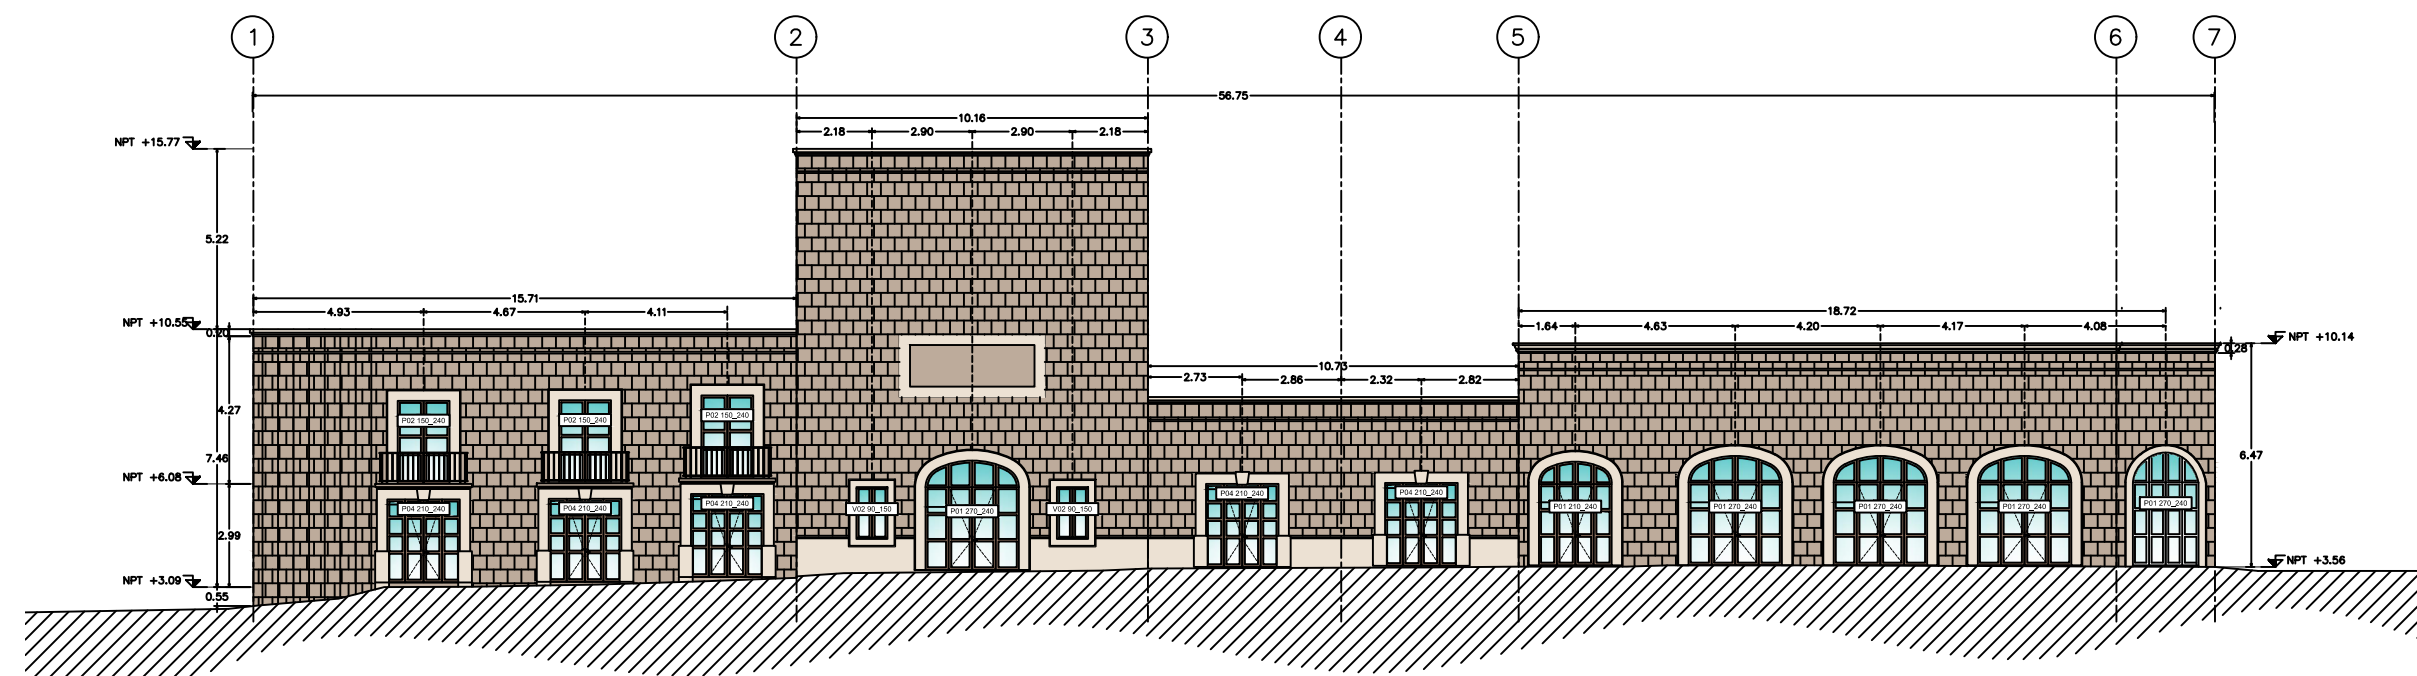


ALZADO PROPUESTA DE DISEÑO EN FACHADAS
CALLE PEATONAL HIDALGO SECCIÓN (2A-O)
ESCALA: 1:125

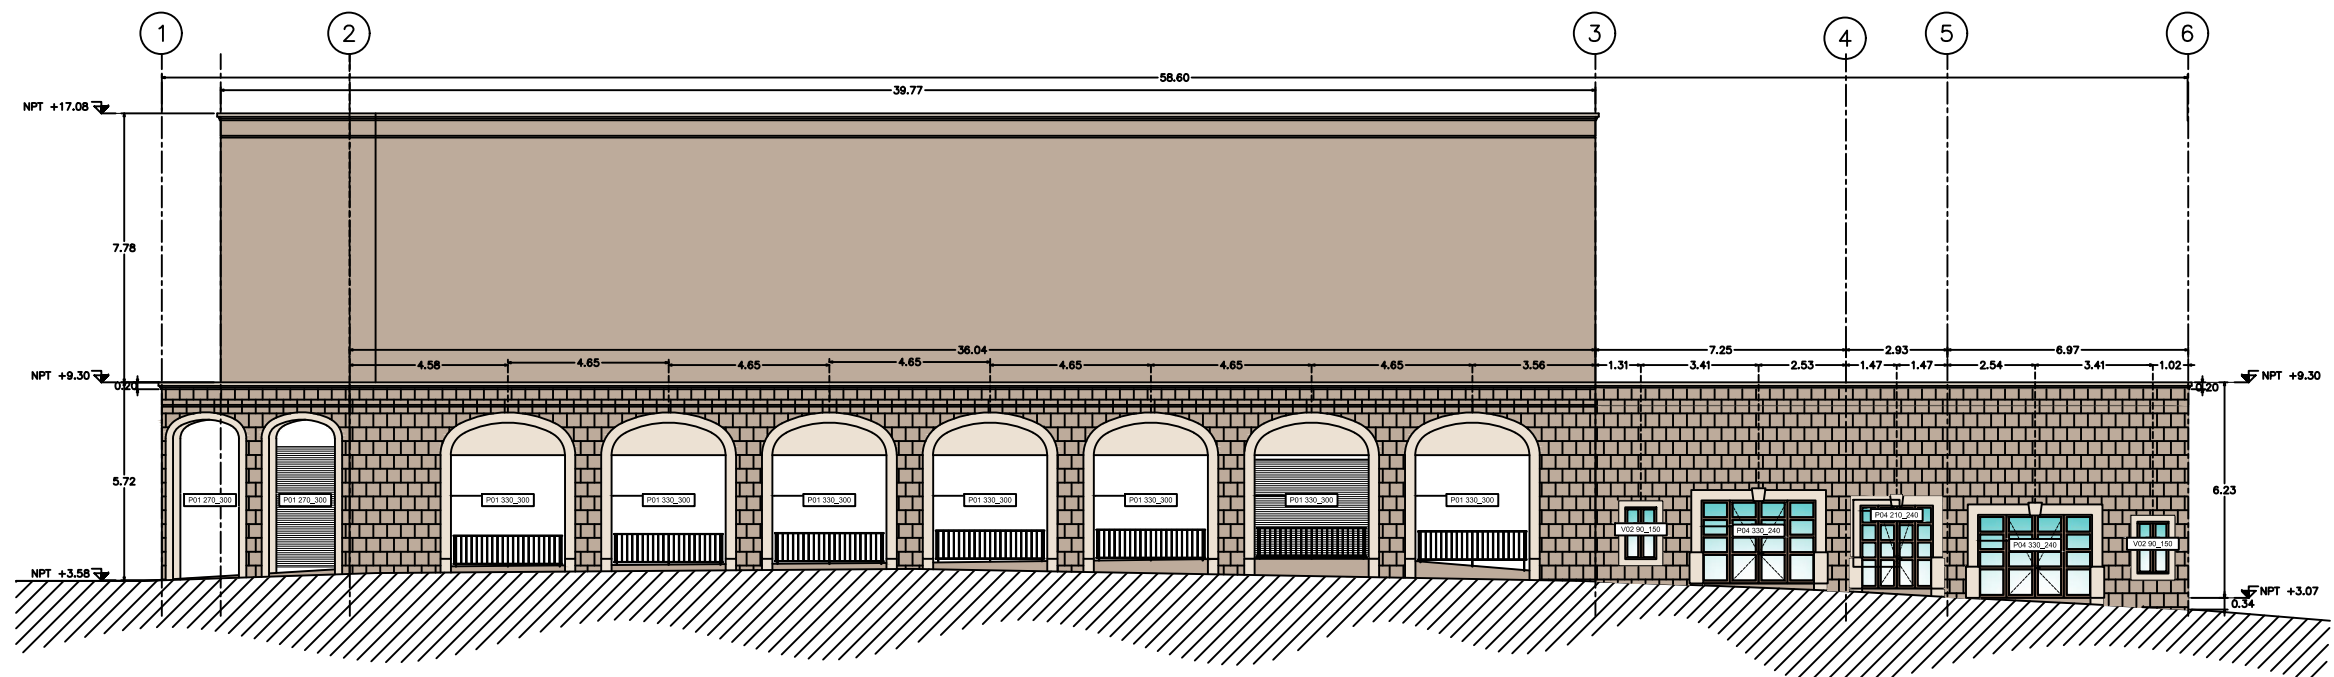


ALZADO PROPUESTA DE DISEÑO EN FACHADAS
CALLE PEATONAL HIDALGO SECCIÓN (2B-P)
ESCALA: 1:125

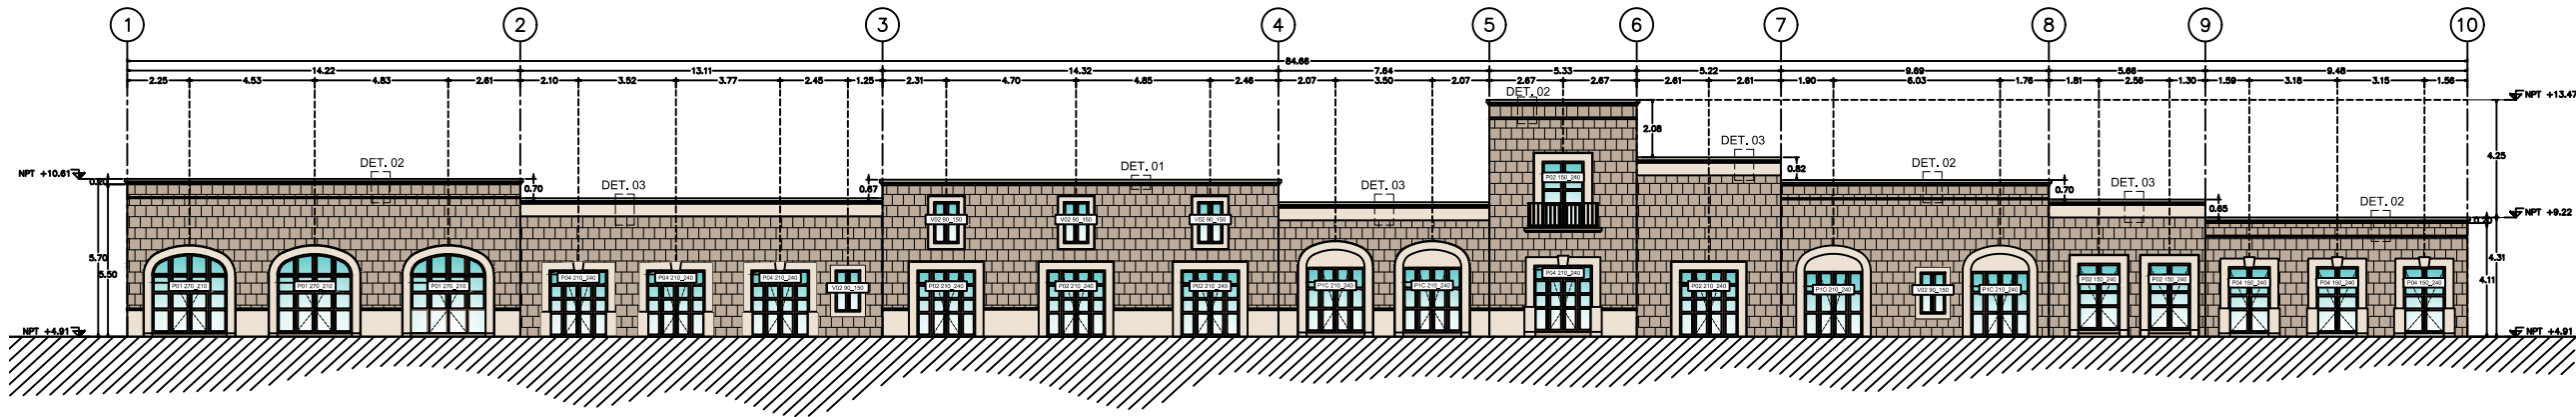


ALZADO PROPUESTA DE DISEÑO EN FACHADAS
CALLE PEATONAL HIDALGO SECCIÓN (3A-O)
ESCALA: 1:125

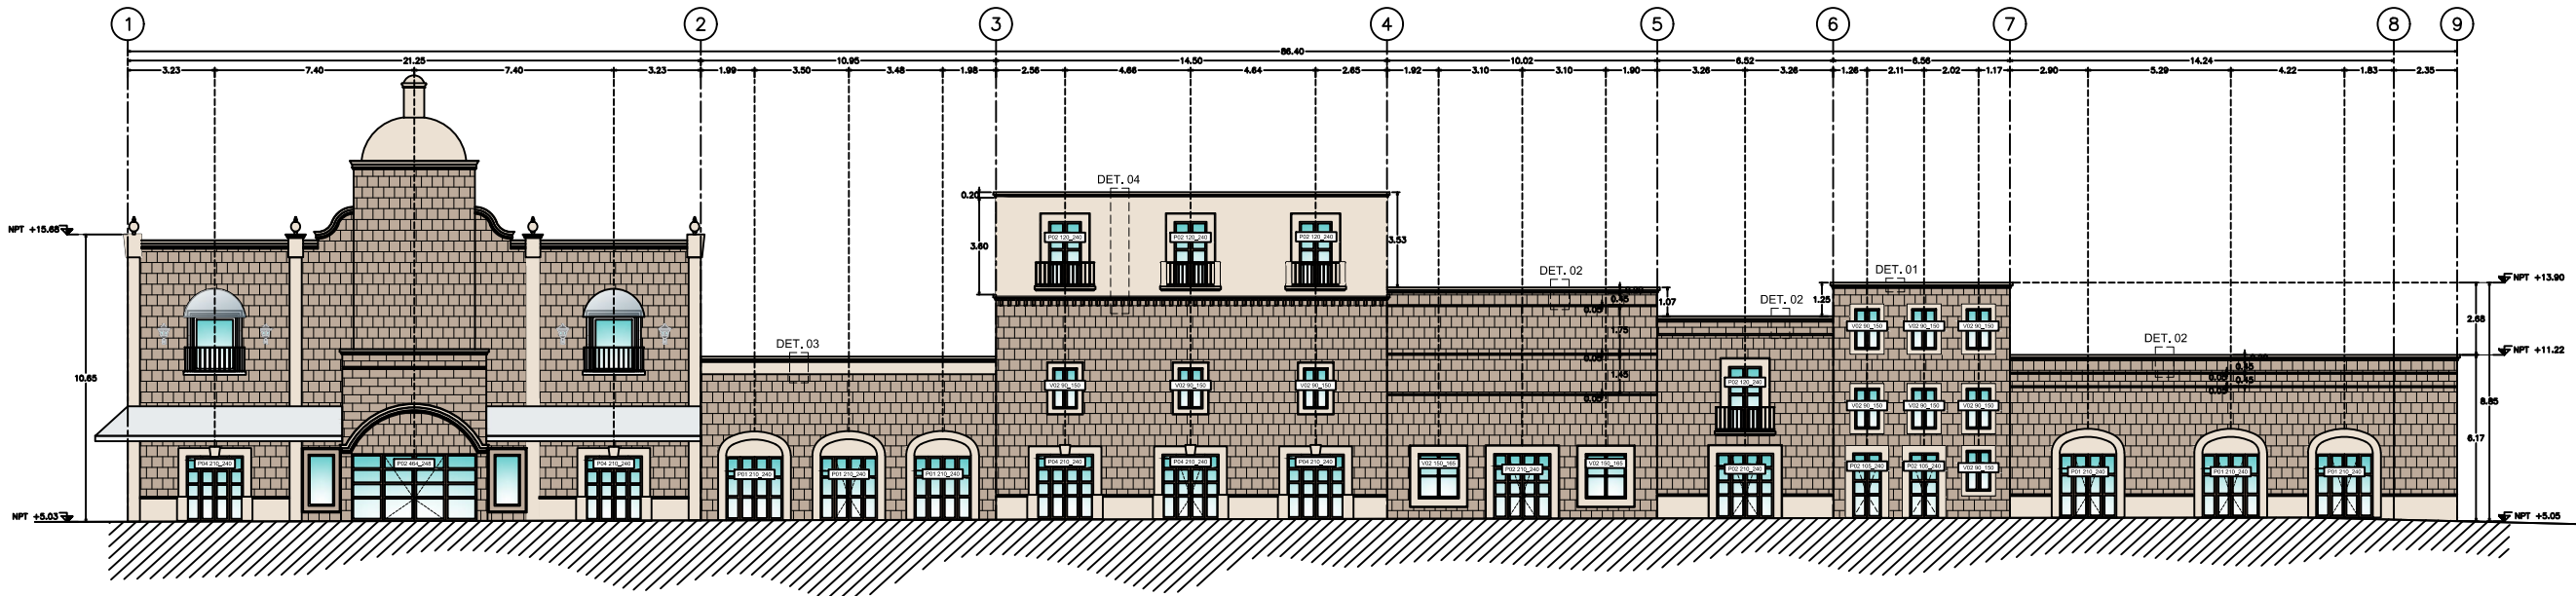


ALZADO PROPUESTA DE DISEÑO EN FACHADAS
CALLE PEATONAL HIDALGO SECCIÓN (3B-P)
ESCALA: 1:125

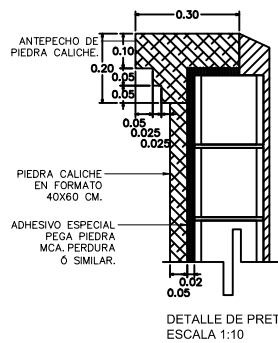


DETALLE DE PRETIL 01
ESCALA 1:10

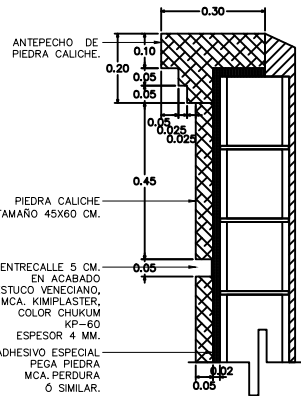

DETALLE DE PRETIL 02
ESCALA 1:10

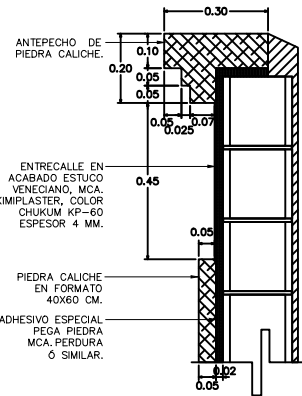

DETALLE DE PRETIL 03
ESCALA 1:10

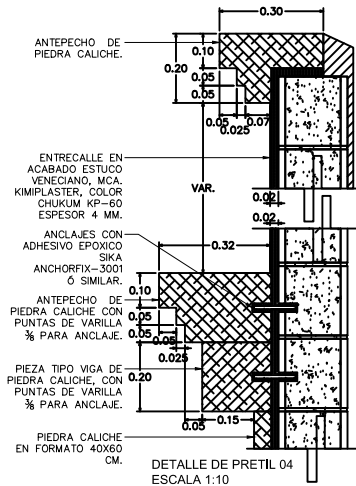

DETALLE DE PRETIL 04
ESCALA 1:10

UBICACIÓN



NOTAS GENERALES

- 1.- LAS COTAS RIGEN AL DIBUJO.
- 2.- TODAS LAS COTAS SE INDICAN EN METROS, EXCEPTO DONDE SE INDIQUE LO CONTRARIO.
- 3.- LOS NIVELES DE PISO TERMINADO DEBERAN VERIFICARSE EN OBRA ANTES DE REALIZAR CUALQUIER TRABAJO.
- 4.- ANTES DE INICIAR CUALQUIER TRABAJO, VERIFICAR DIMENSIONES EN OBRA.



GOBIERNO MUNICIPAL DE REYNOSA ADMINISTRACION 2021 - 2024

R. AYUNTAMIENTO DE REYNOSA, TAM.
SECRETARÍA DE OBRAS PÚBLICAS.

SECRETARIO DE OBRAS PÚBLICAS.

MPRU ING. ROGELIO AVENDAÑO GARCIA
DIRECTOR DE CONSTRUCCIÓN.

ARQ. EDGAR ABRAHAM JIMÉNEZ VEGA
DIRECCION DE PROYECTOS

ING. JUAN GABRIEL MARTINEZ LOPEZ

R. AYUNTAMIENTO DE REYNOSA, TAM.
SECRETARÍA DE OBRAS PÚBLICAS.

OBRA: CONSTRUCCIÓN DE FACHADAS EN PEATONAL HIDALGO EN EL CENTRO HISTÓRICO DE REYNOSA, TAMAULIPAS		PLANO: AC-001 3 DE 3	FECHA: ABR / 2024
PLANO: FACHADAS LADO IZQUIERDO	ESC: ESC S/E	UBICACION: ENTRE LAS CALLES FERROCARRIL Y PEDRO J MÉNDEZ	
PROYECTO		REVISO	
ARQ. S.BERNAL		ING. FERNANDO M.C.	