
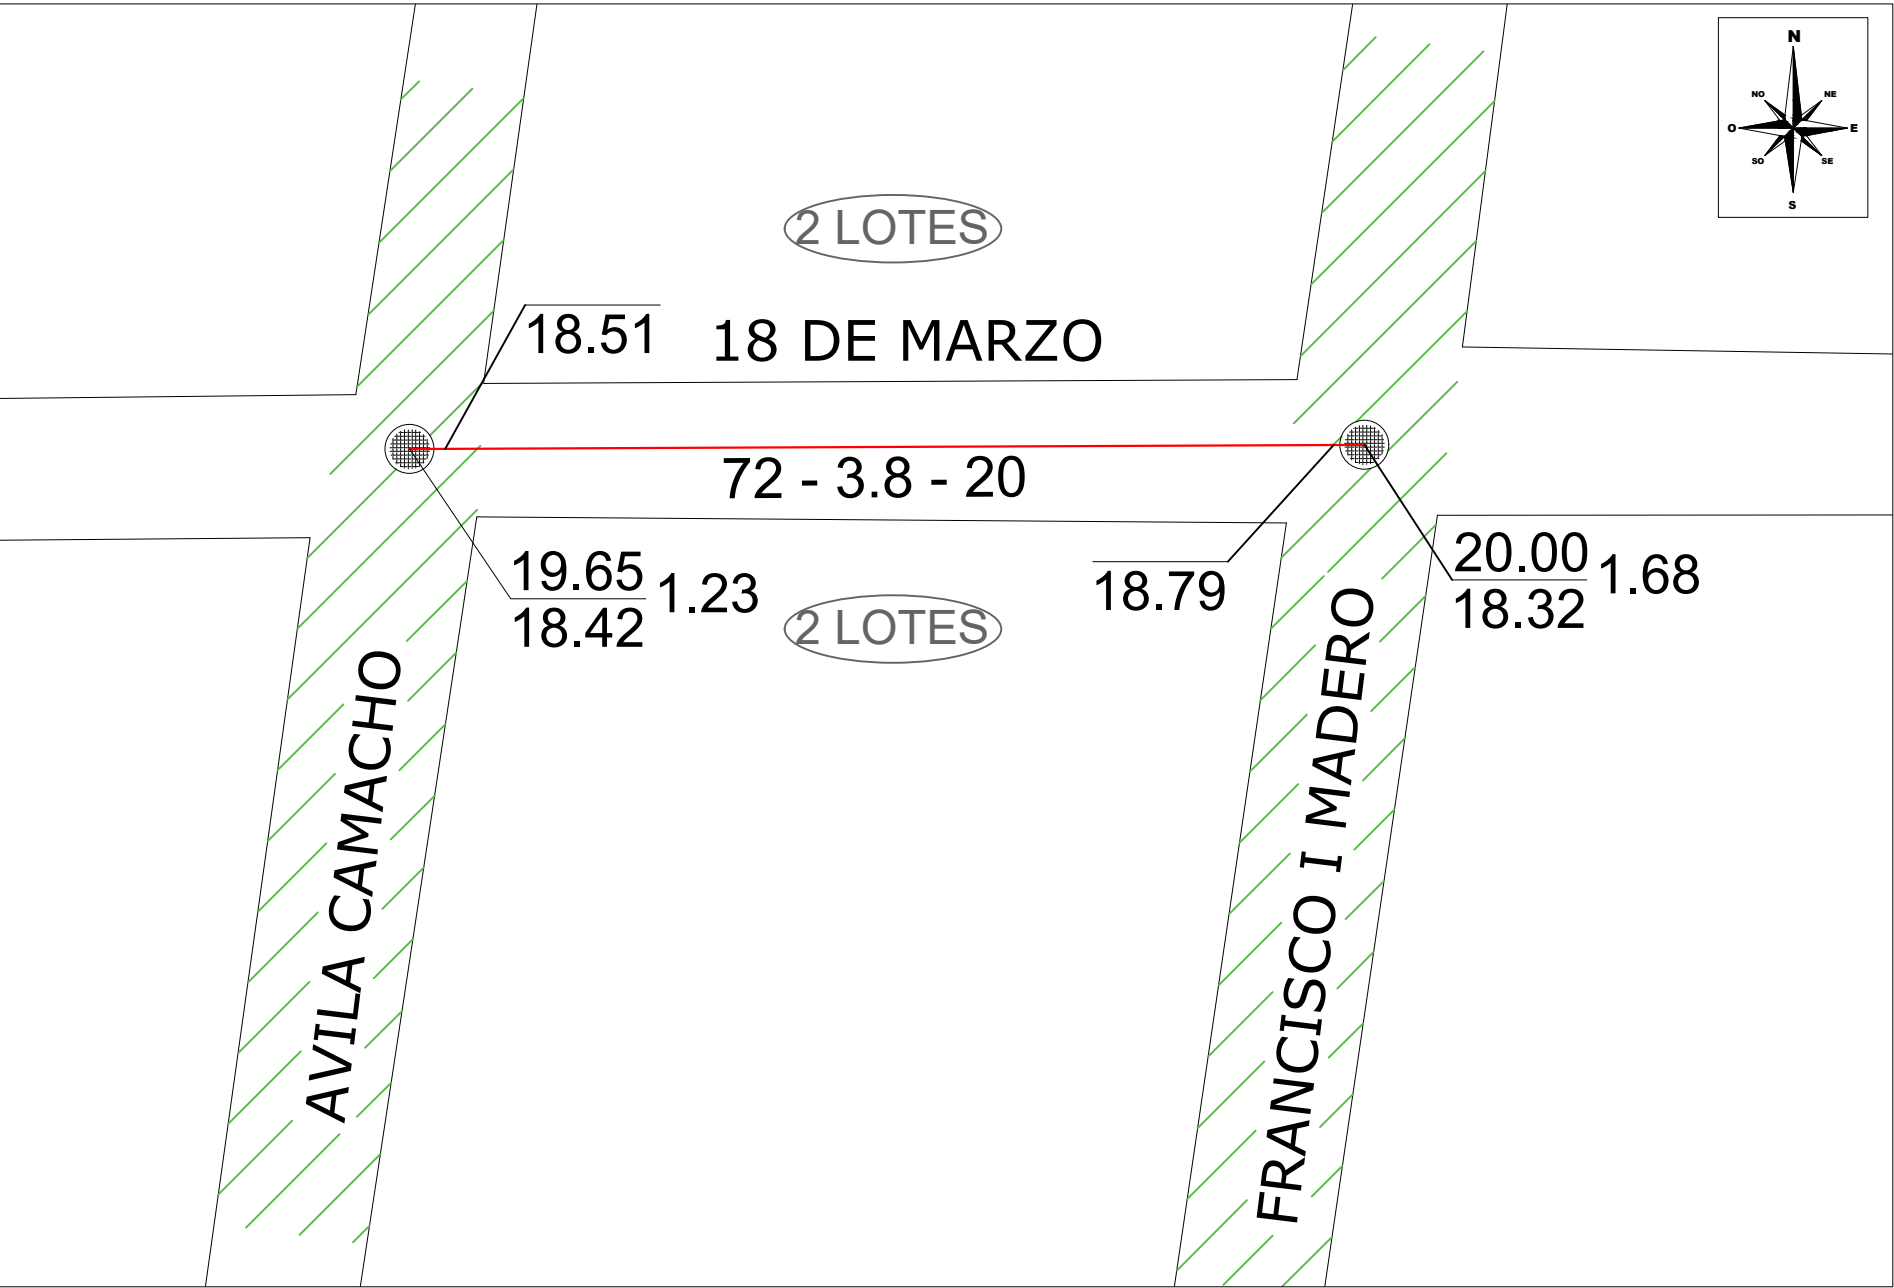


NOTAS	
1.-	Acotaciones y elevaciones en metros, excepto donde se indique otra unidad.
2.-	No tomar medidas a escala.
3.-	La tubería utilizada para este proyecto sera de Policloruro de vinilo, tipo sanitario, con junta de espiga y campana, utilizando el lubricante indicado por el fabricante.
4.-	Para la colocacion de la plantilla se utilizara material de pilancon.
5.-	Previo a la colocacion del relleno, se verificara la hermeticidad de la tubería y de los propios pozos de visita, asi mismo se realizara un acostillamiento de las tuberías para evitar el movimiento y el desacople.
6.-	El relleno a utilizar en zanjas sera con material sano producto de bancos, se compactara al 90% de la prueba proctor estandar en capas de 20 cm como maximo, se considerara un minimo de dos pruebas de laboratorio por cada 100 m de zanja a fin de verificar el grado de compactacion requerido.

S I M B O L O S		
	Proyecto	Existente
Emisor		
Colector		
Subcolector		
Atarjea		
Cabeza de Atarjea		
Pozo de visita común		
Pozo de visita especial		
Pozo caja unión		
Pozo caja deflexion		
Pozo con caída		
Caída escalonada		
Caja de caída adosada a pozo de visita		
Estación de bombeo		
Línea a presión		
Elevación de terreno		
Profundidad de pozo		
Elevación de plantilla		
Longitud - pendiente - diámetro (m - milés - cm)		
Relleno		
Pavimento Asfáltico		

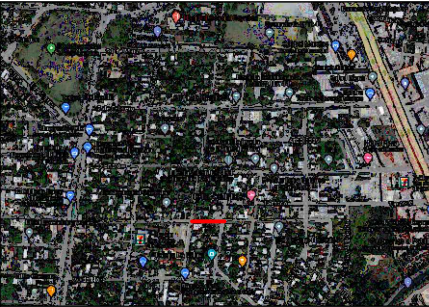

CROQUIS DE LOCALIZACION
NOTAS RELEVANTES:

ARE-572-2023

GERENCIA GENERAL
DE LA COMISION MUNICIPAL DE AGUA POTABLE
Y ALCANTARILLADO DEL MUNICIPIO DE REYNOSA

LIC. ALFONSO JAVIER GOMEZ MONROY

GERENCIA TECNICA Y OPERATIVA
DE LA COMISION MUNICIPAL DE AGUA POTABLE
Y ALCANTARILLADO DEL MUNICIPIO DE REYNOSA

ING. JOSE GUADALUPE CANTU VIERA

COORDINACION DE INGENIERIA Y PROYECTOS
DE LA COMISION MUNICIPAL DE AGUA POTABLE
Y ALCANTARILLADO DEL MUNICIPIO DE REYNOSA

ING. CARLOS ALBERTO IBARRA RICO

NOMBRE DEL PROYECTO:
**REHABILITACION DE RED DE ATARJEA
DE ALCANTARILLADO SANITARIO 200 MM
(8") DE DIAMETRO**

UBICACION:
**CALLE 18 DE MARZO ENTRE FRANCISCO I. MADERO Y
AVILA CAMACHO EN COLONIA PRESA LA LAGUNA EN EL
MUNICIPIO DE REYNOSA, TAMAULIPAS.**

NOMBRE DEL PLANO:
ALCANTARILLADO SANITARIO

RESPONSABLE DE PROYECTO:
ING. CARLOS A. IBARRA RICO

DIGITALIZO:
ING. JULIO G. ESQUIVEL C.

CLAVE PLANO: A-CAIDO-23-89

