
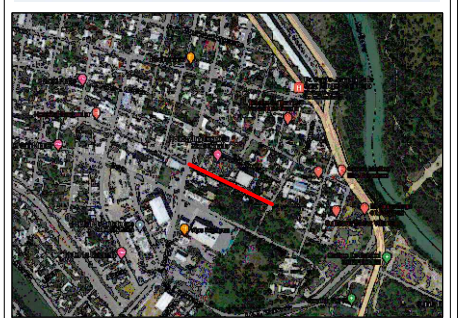


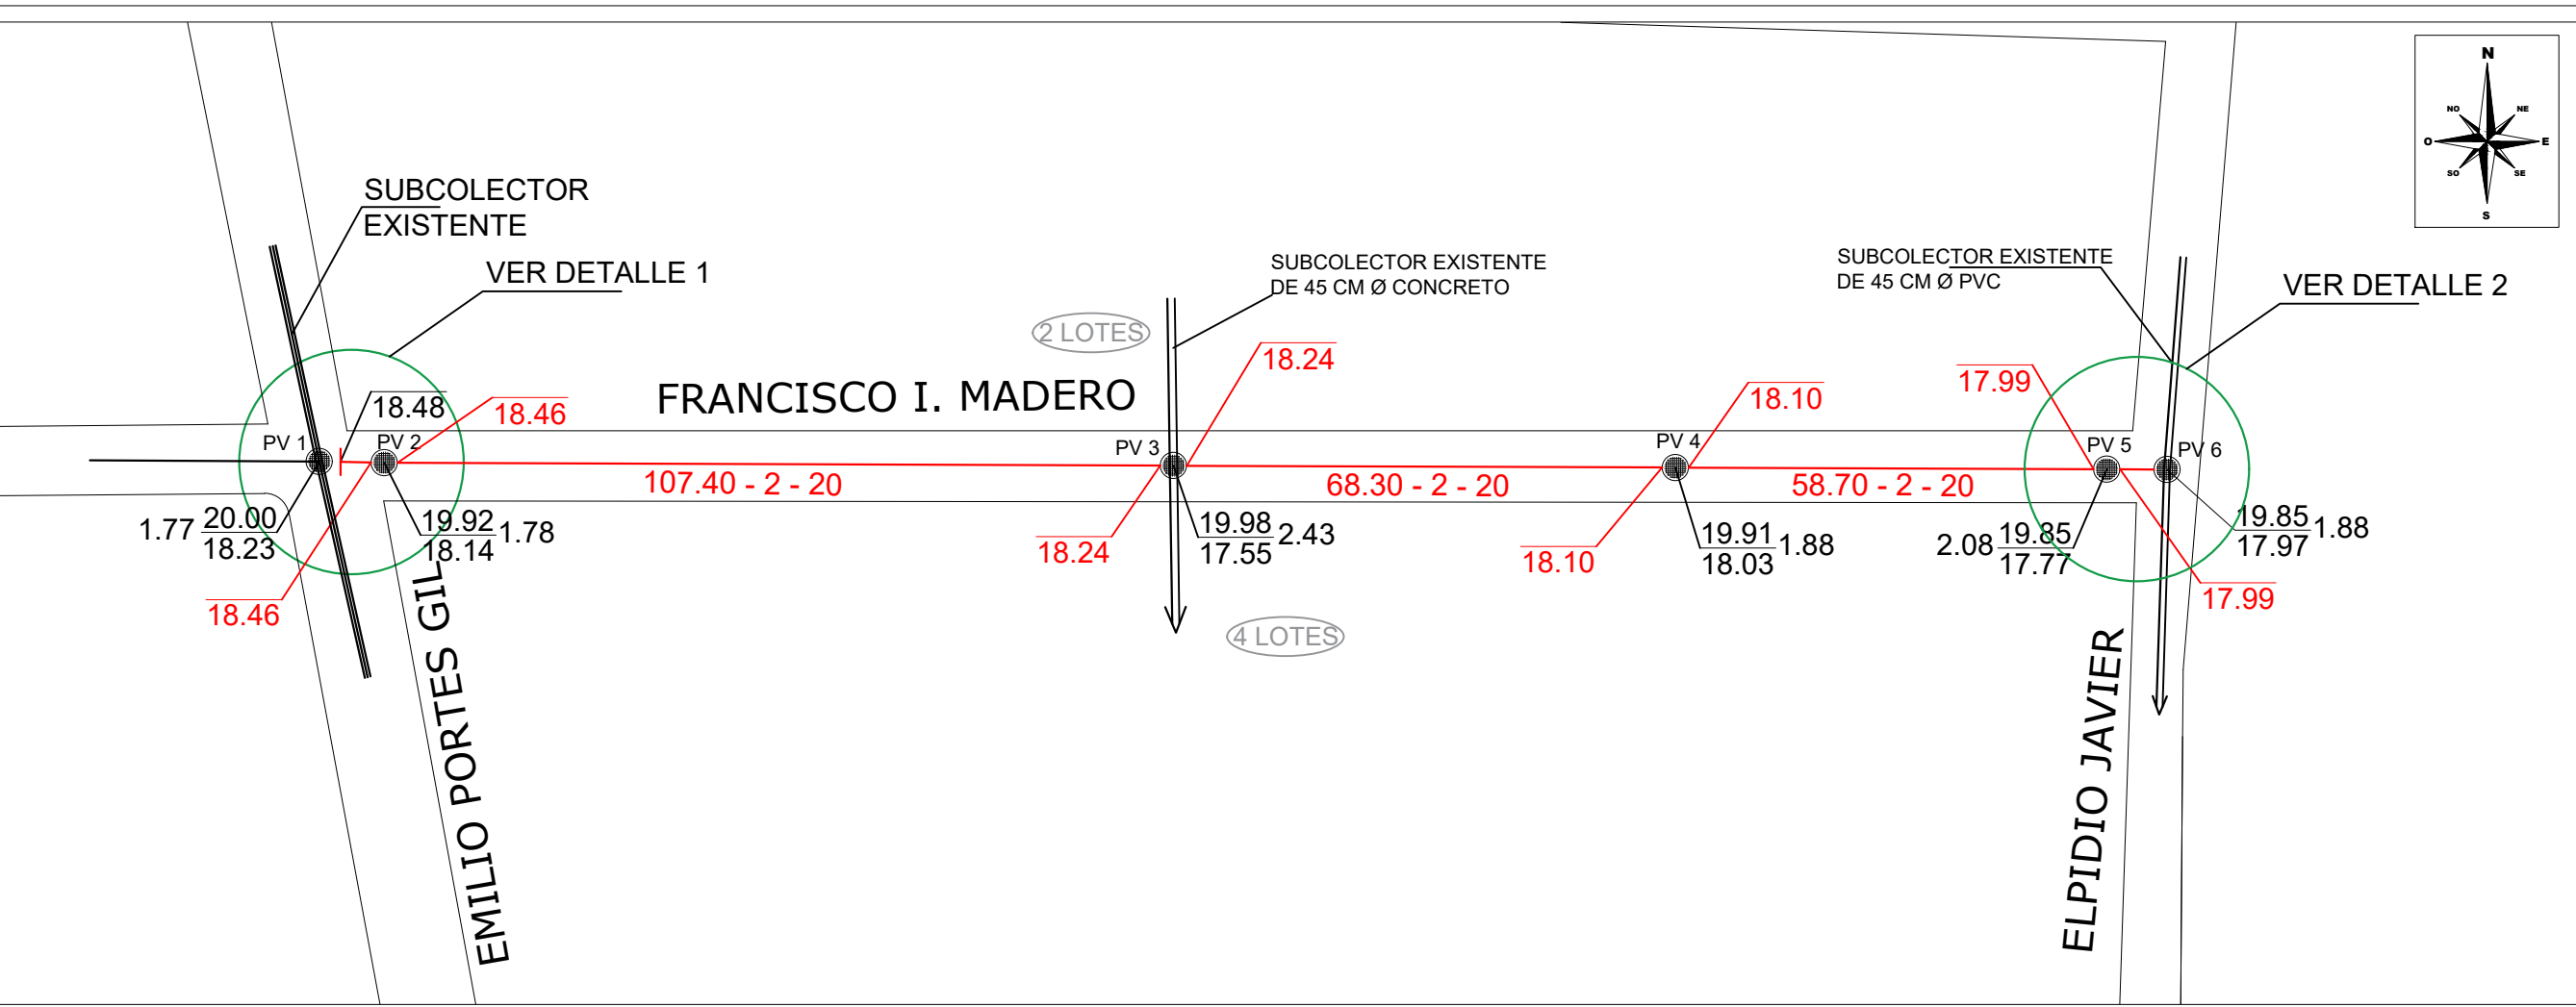

CROQUIS DE LOCALIZACION

NOTAS RELEVANTES:

NOTA: SELLAR LAS SALIDAS DEL SUBCOLECTOR DE 45 CM DE DIAMETRO DE CONCRETO EXISTENTE EN EL POZO DE VISITA 3







ARE-476-2023

NOTAS

1.- Acotaciones y elevaciones en metros, excepto donde se indique otra unidad.
2.- No tomar medidas a escala.
3.- La tubería utilizada para este proyecto será de Policloruro de vinilo, tipo sanitario, con junta de espiga y campana, utilizando el lubricante indicado por el fabricante.
4.- Para la colocación de la plantilla se utilizará material de pilancon.
5.- Previo a la colocación del relleno, se verificará la hermeticidad de la tubería y de los propios pozos de visita, así mismo se realizará un acostillamiento de las tuberías para evitar el movimiento y el desacople.
6.- El relleno a utilizar en zanjas será con material sano producto de bancos, se compactará al 90% de la prueba proctor estándar en capas de 20 cm como máximo, se considerará un mínimo de dos pruebas de laboratorio por cada 100 m de zanja a fin de verificar el grado de compactación requerido.

S I M B O L O S

Proyecto	Existente
Emisor	
Colector	
Subcolector	
Atarjea	
Cabeza de Atarjea	
Pozo de visita común	
Pozo de visita especial	
Pozo caja	
Pozo caja unión	
Pozo caja deflexión	
Pozo con caída	
Caída escalonada	
Caja de caída adosada a pozo de visita	
Estación de bombeo	
Línea a presión	
Elevación de terreno	
Profundidad de pozo	
Elevación de plantilla	
Longitud - pendiente - diámetro (m - miles - cm)	
Relleno	

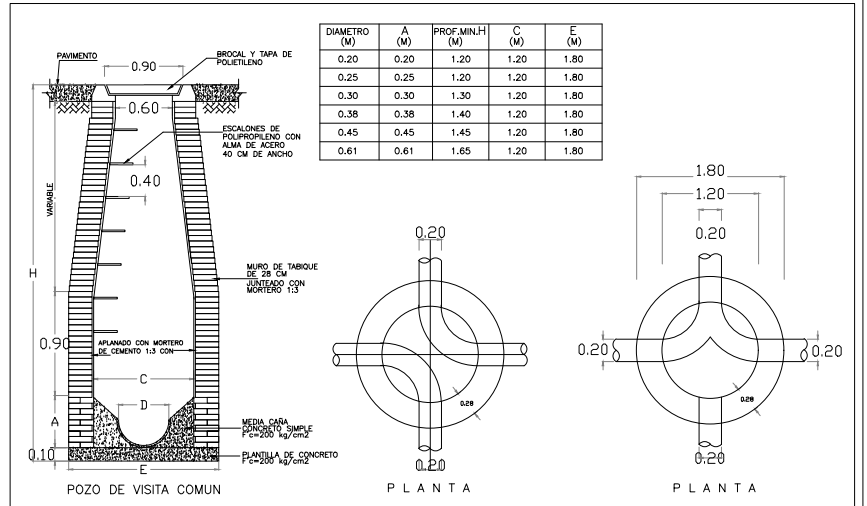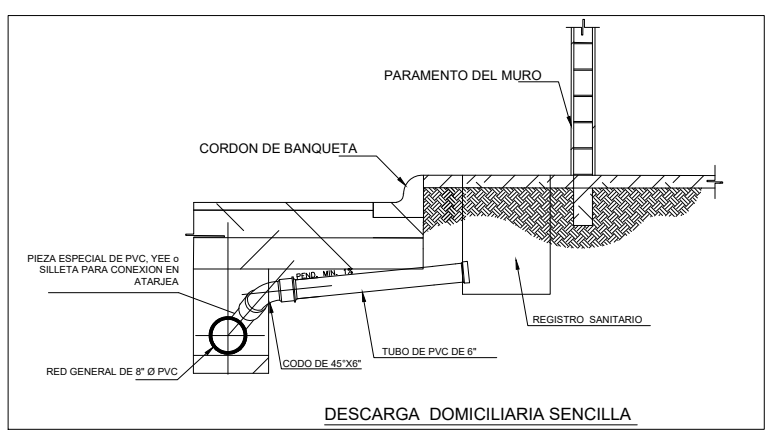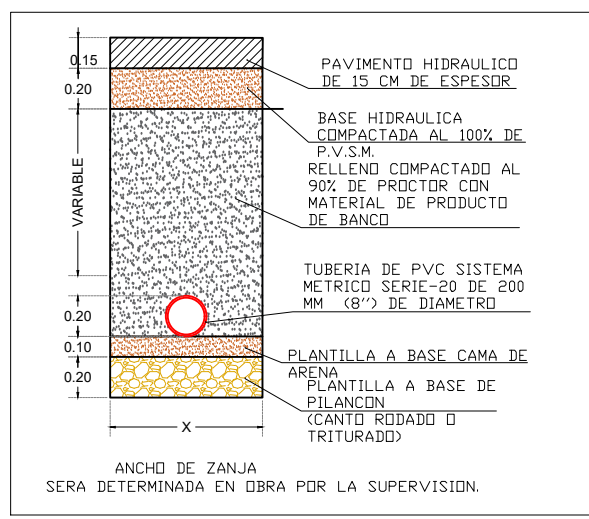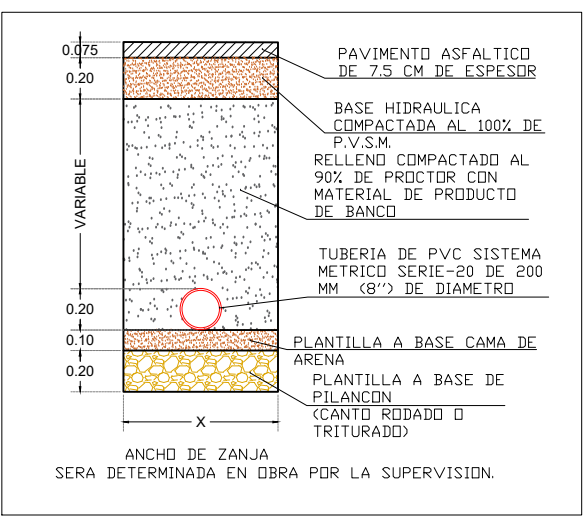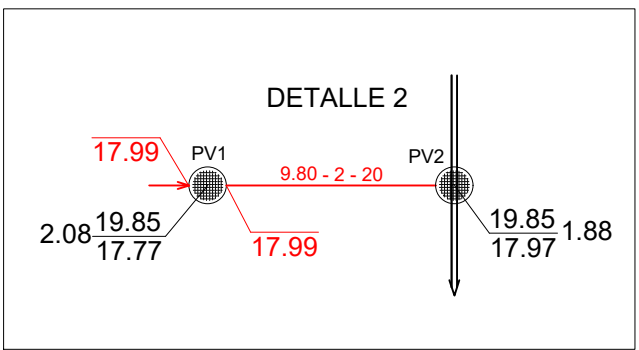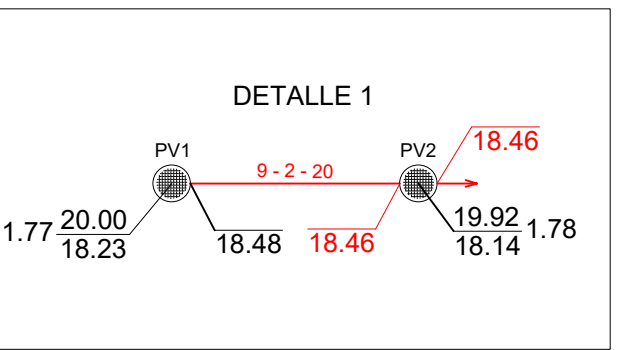

GERENCIA GENERAL
DE LA COMISION MUNICIPAL DE AGUA POTABLE
Y ALCANTARILLADO DEL MUNICIPIO DE REYNOSA

LIC. ALFONSO JAVIER GOMEZ MONROY

GERENCIA TECNICA Y OPERATIVA
DE LA COMISION MUNICIPAL DE AGUA POTABLE
Y ALCANTARILLADO DEL MUNICIPIO DE REYNOSA

ING. JOSE GUADALUPE CANTU VIERA

COORDINACION DE INGENIERIA Y PROYECTOS
DE LA COMISION MUNICIPAL DE AGUA POTABLE
Y ALCANTARILLADO DEL MUNICIPIO DE REYNOSA

ING. CARLOS ALBERTO IBARRA RICO

NOMBRE DEL PROYECTO:
**REHABILITACION DE RED DE ATARJEA
DE ALCANTARILLADO SANITARIO 200 MM
(8") DE DIAMETRO**

UBICACION:
**CALLE FRANCISCO I. MADERO ENTRE EMILIO PORTES GIL
Y ELPIDIO JAVIER EN COLONIA DEL PRADO EN EL
MUNICIPIO DE REYNOSA, TAMAULIPAS.**

NOMBRE DEL PLANO:
ALCANTARILLADO SANITARIO

RESPONSABLE DE PROYECTO:
ING. CARLOS A. IBARRA RICO

DIGITALIZO:
ING. JULIO G. ESQUIVEL C.

CLAVE PLANO: A-CAIDO-23-78

NUMERO DE PLANO:
1 de 1

ESCALA GRAFICA:

FECHA:
NOVIEMBRE-2023