


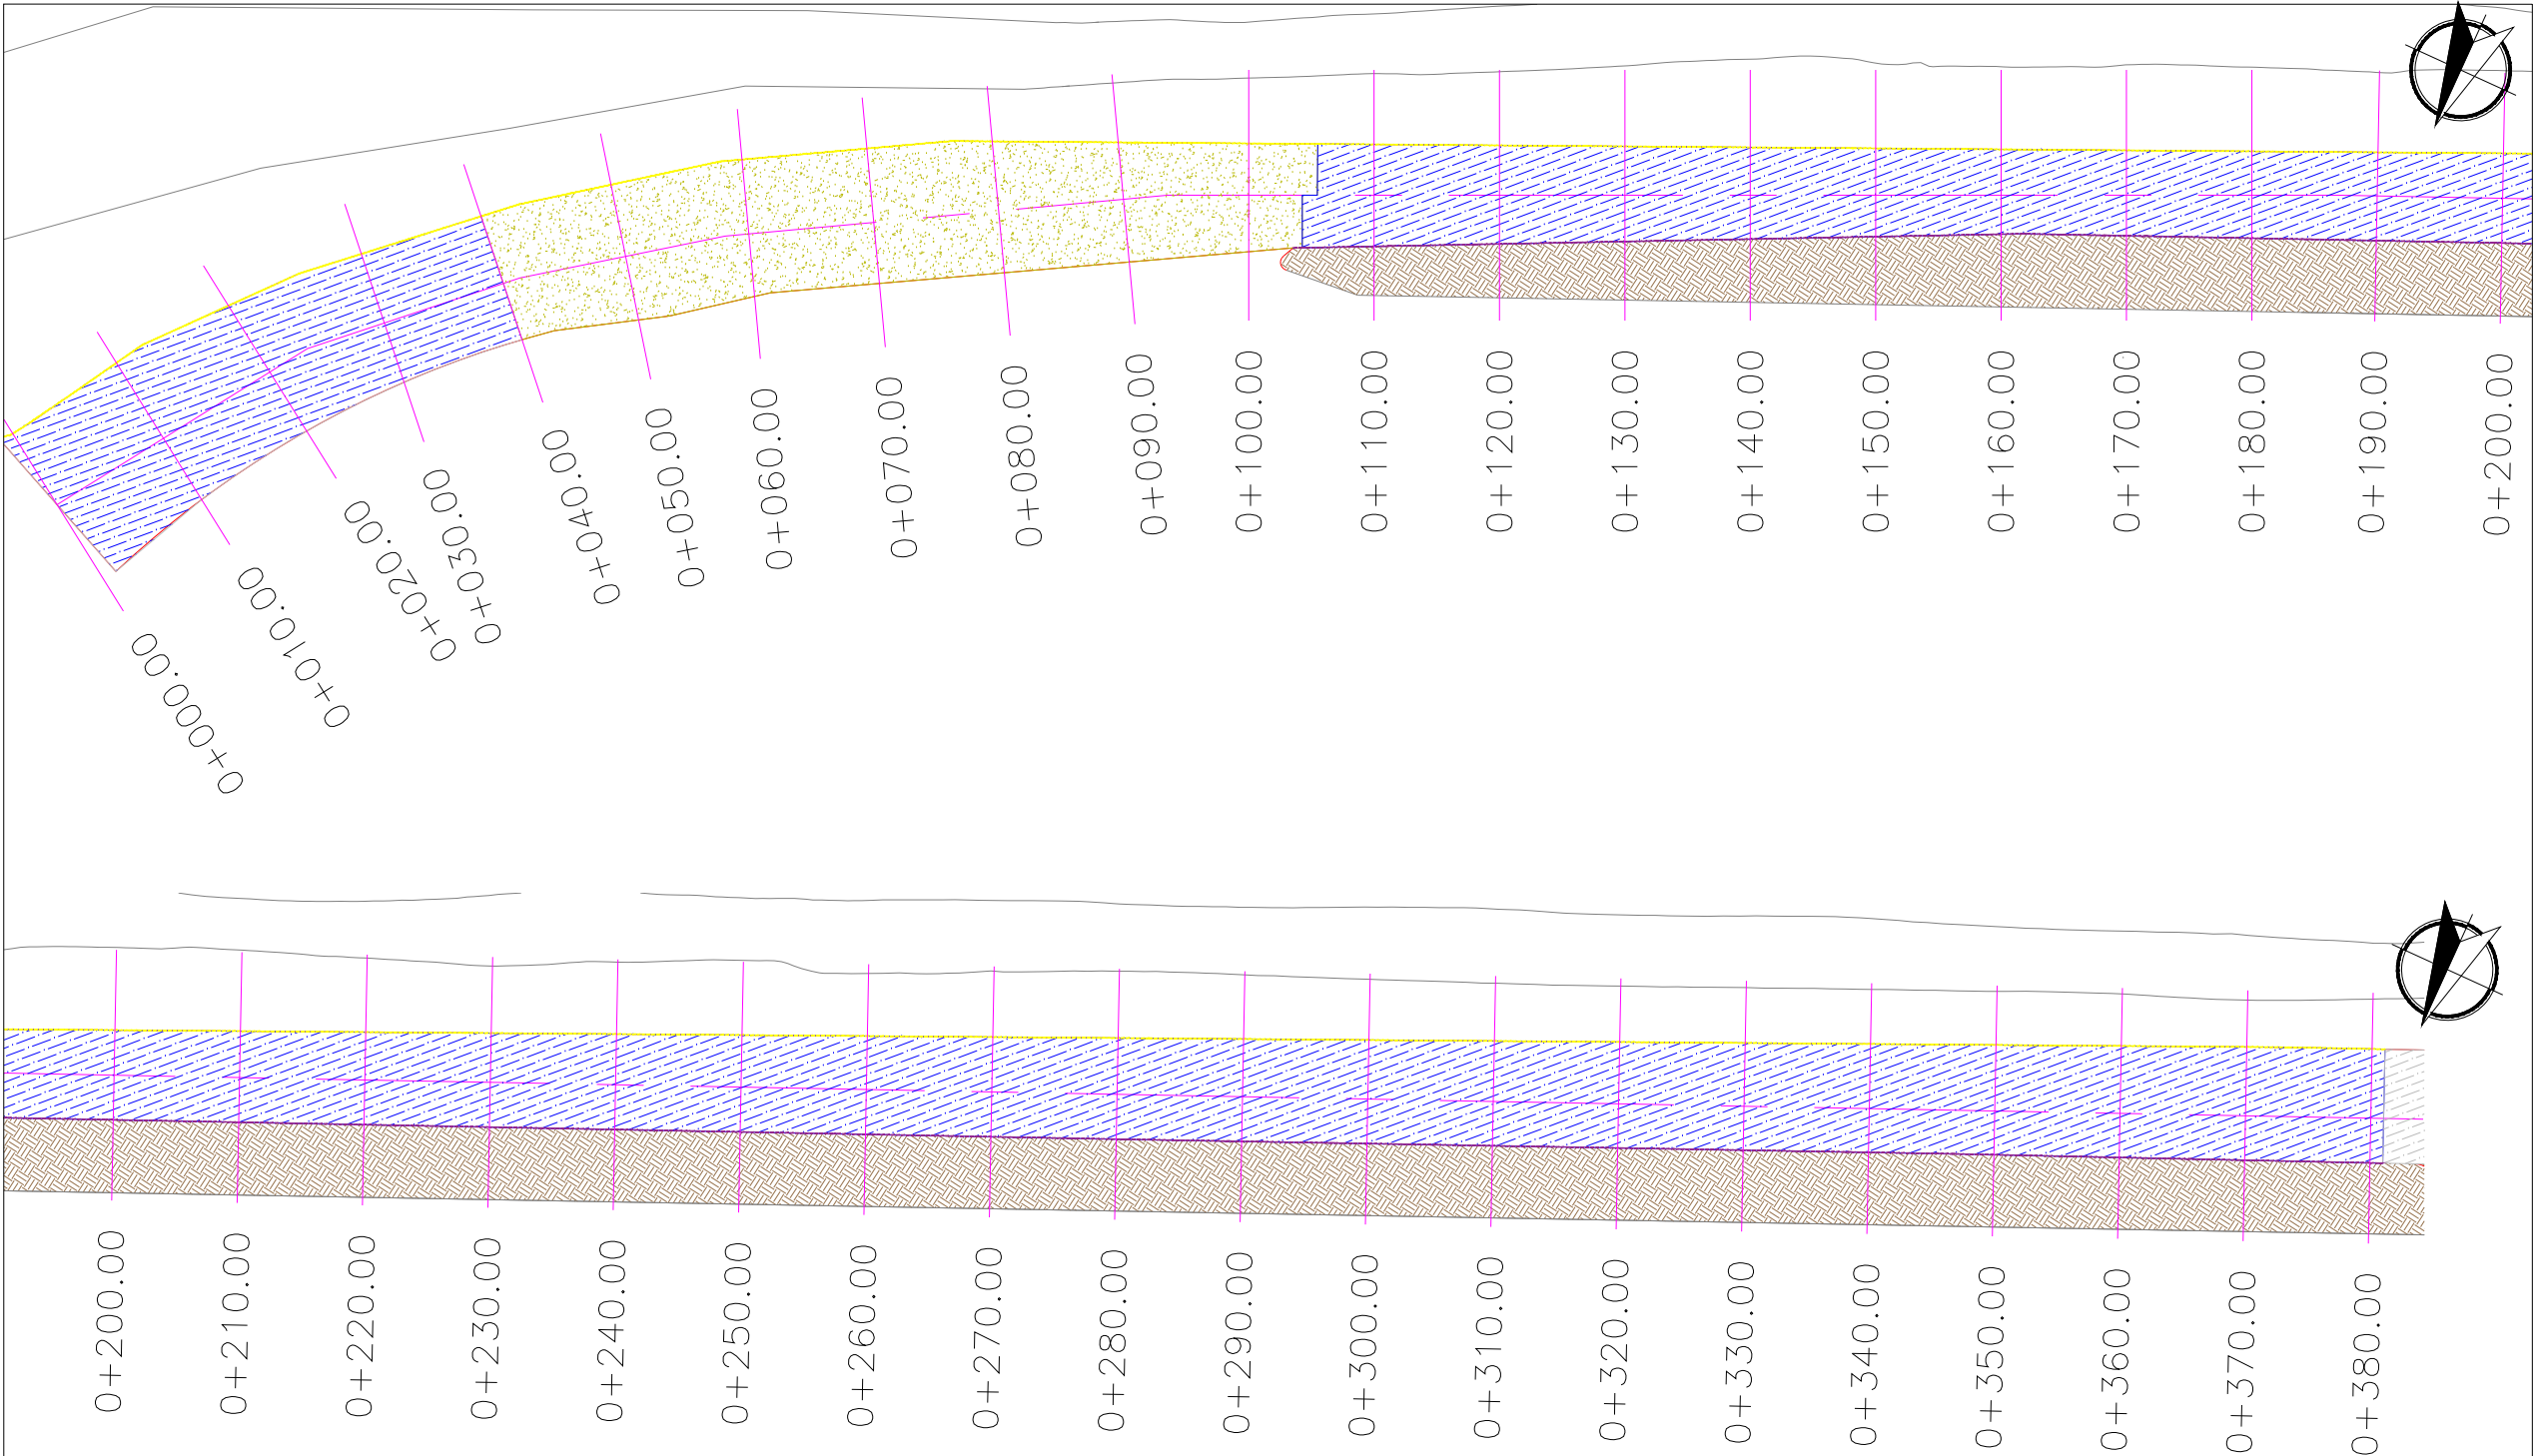

PLANTA DEMOLICIONES
ESC. 1:500

UBICACIÓN



SIMBOLOGÍA

- CARPETA ASFALTICA EXISTENTE
- DEMOLICION DE CARPETA ASFALTICA
- DEMOLICION DE CARPETA HIDRAULICA
- DEMOLICIÓN DE GUARNICIÓN



R. AYUNTAMIENTO DE REYNOSA, TAM.
SECRETARÍA DE OBRAS PÚBLICAS



SECRETARIO DE OBRAS PÚBLICAS

MPRU ING. ROGELIO AVENDAÑO GARCÍA
DIRECTOR DE CONSTRUCCIÓN

ARQ. EDGAR ABRAHAM JIMÉNEZ VEGA
DIRECTOR DE PROYECTOS

ING. JUAN GABRIEL MARTÍNEZ LÓPEZ

OBRA: PAVIMENTACION HIDRAULICA DE CAD. 0+000 A 0+380 BLVD. FUNDADORES (NORTE)		PLANO: 001-DEM-01 1 DE 3	FECHA: JUN / 2024
PLANO: DEMOLICIONES	ESC: 1:500	UBICACION: ENTRE BLVD. VENUSTIANO Y CALLE JOSEFINA MENCHACA EN LA COL. RIBERENA EN EL MUNICIPIO DE REYNOSA, TAMAULIPAS.	
PROYECTO ING. FERNANDO M.C.		REVISÓ ARQ. SANDRA B.N.	

 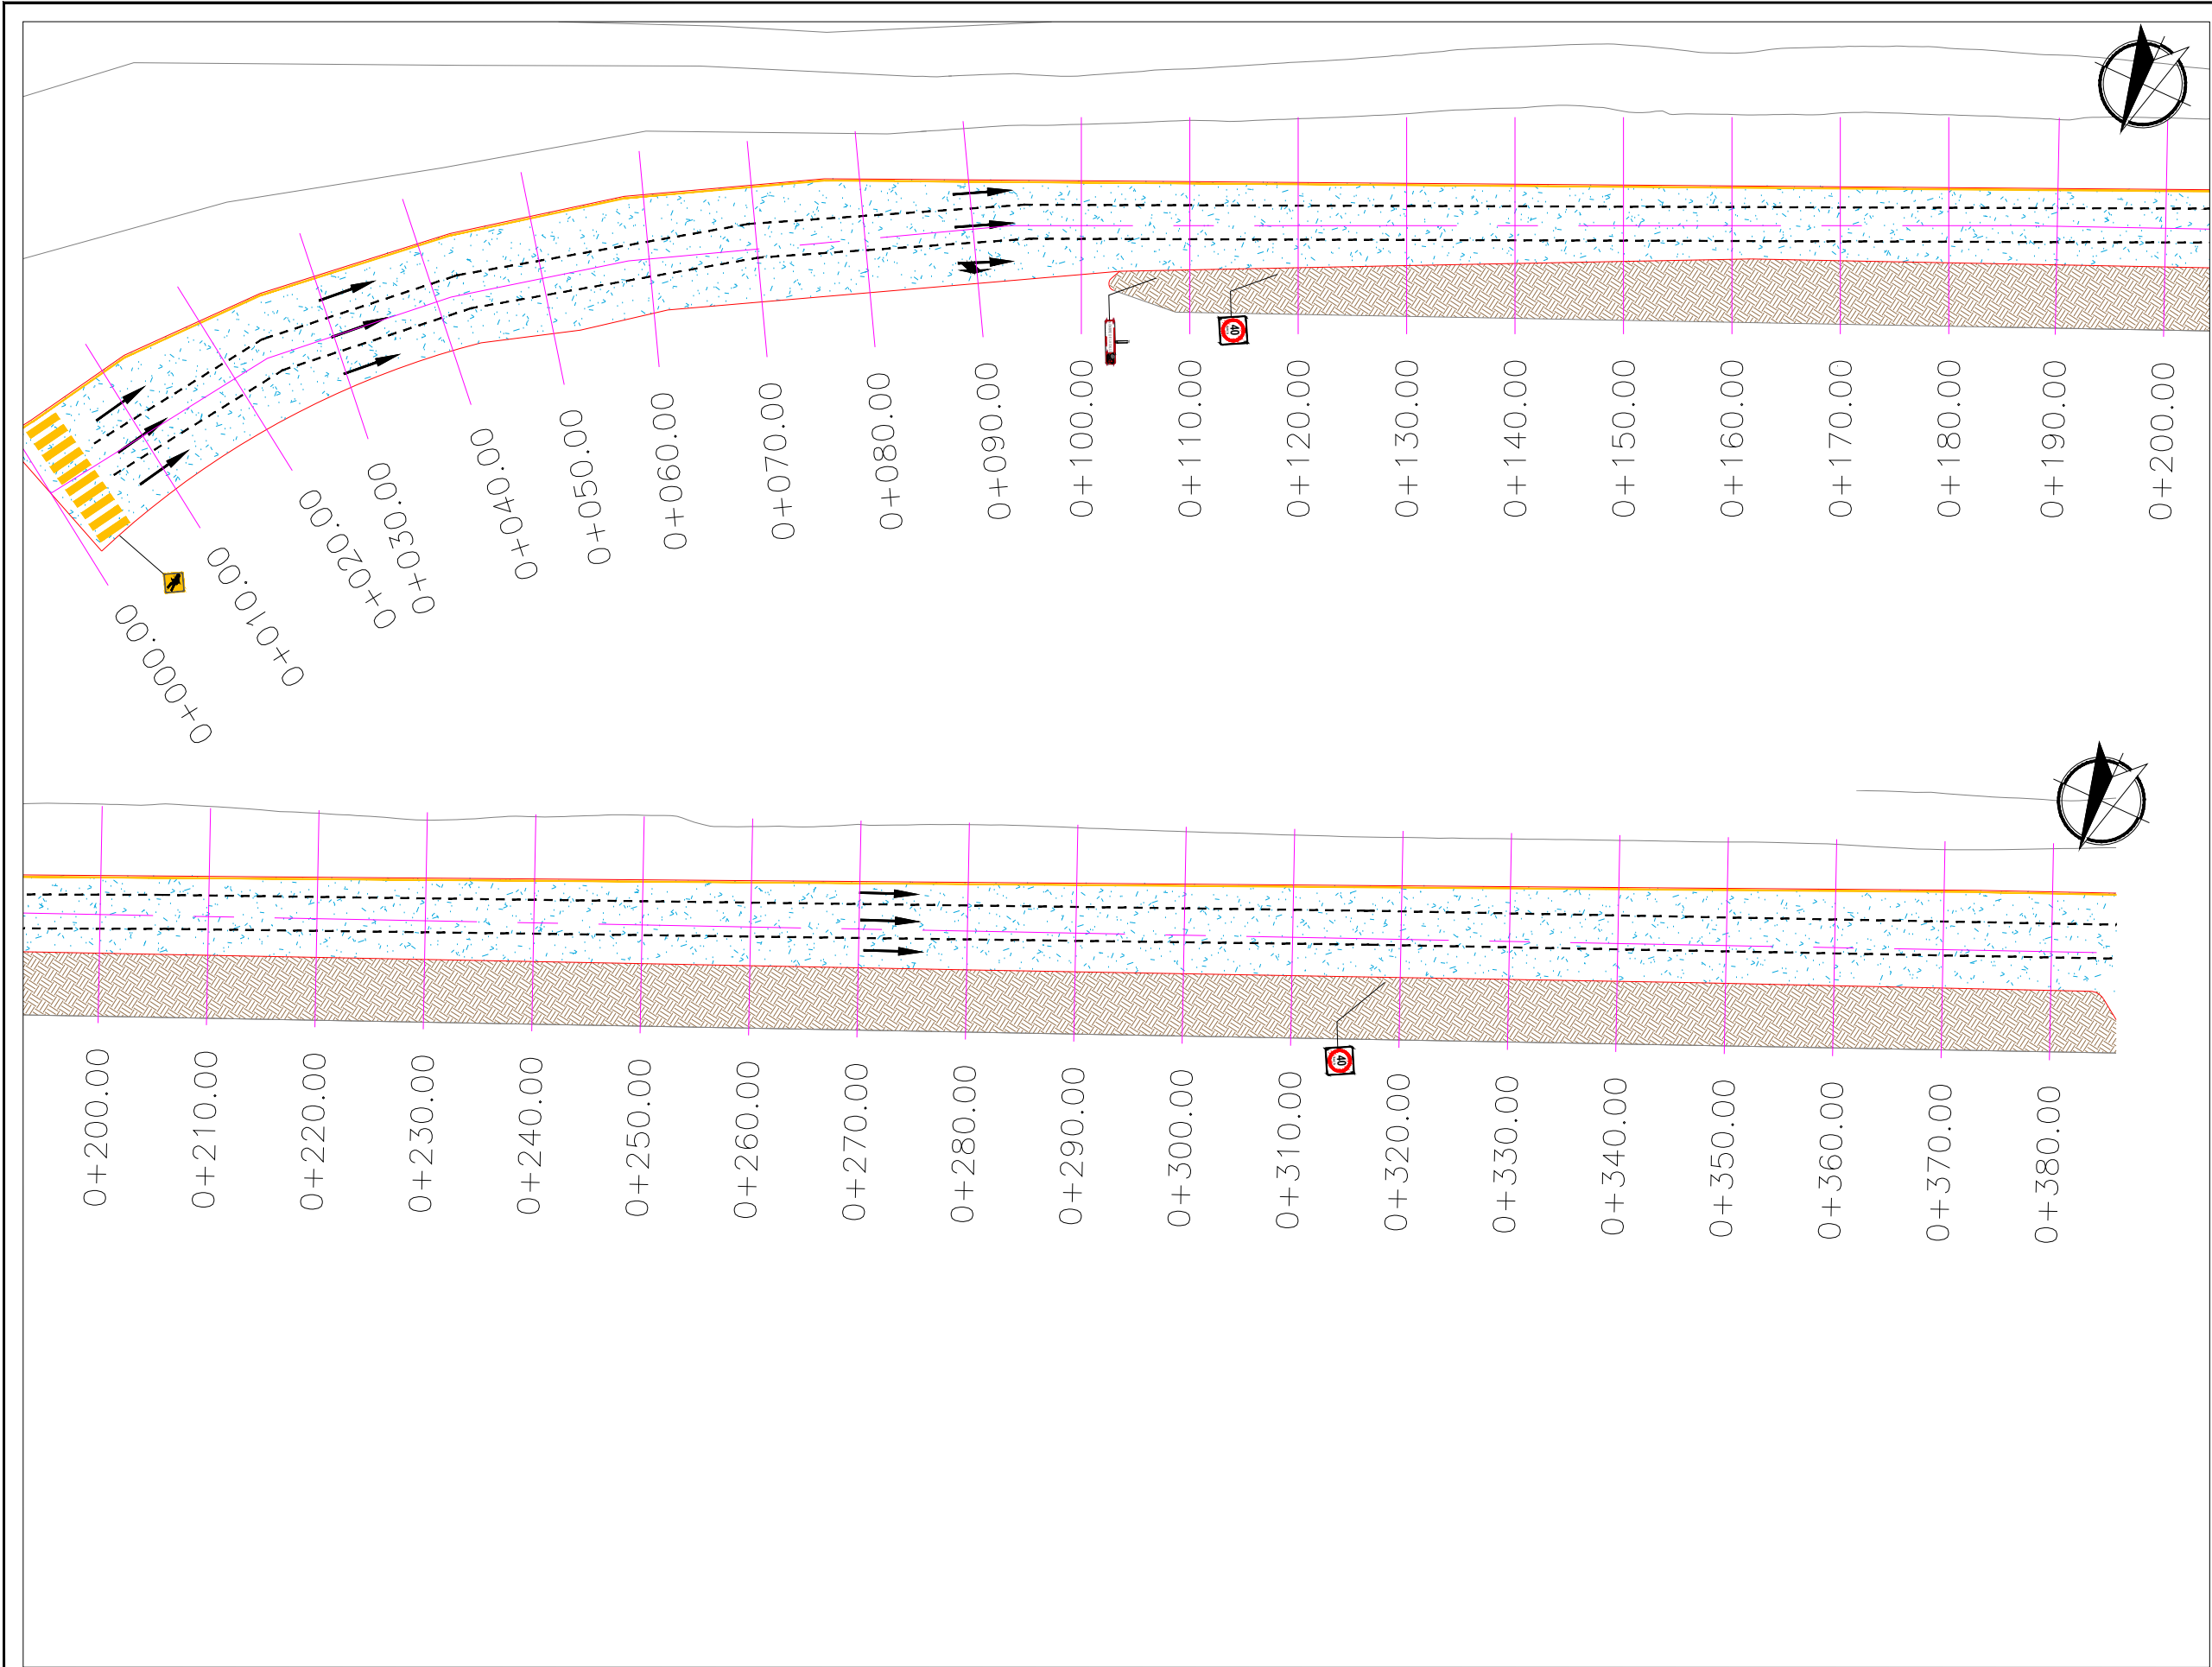

R. AYUNTAMIENTO DE REYNOSA, TAM.
SECRETARÍA DE OBRAS PÚBLICAS


SECRETARIO DE OBRAS PÚBLICAS

MPRU ING. ROGELIO AVENDAÑO GARCÍA
DIRECTOR DE CONSTRUCCIÓN

ARQ. EDGAR ABRAHAM JIMÉNEZ VEGA
DIRECTOR DE PROYECTOS

ING. JUAN GABRIEL MARTÍNEZ LÓPEZ


OBRA: PAVIMENTACION HIDRAULICA DE CAD. 0+000 A 0+380 BLVD. FUNDADORES (NORTE)		PLANO: 002-GEO-01 2 DE 3	FECHA: JUN / 2024
PLANO: SEÑALIZACION	ESC: 1:500	UBICACION: ENTRE BLVD. VENUSTIANO Y CALLE JOSEFINA MENCHACA EN LA COL. RIBERENA EN EL MUNICIPIO DE REYNOSA, TAMAULIPAS.	
PROYECTO		REVISÓ	
ING. FERNANDO M.C.		ARQ. SANDRA B.N.	

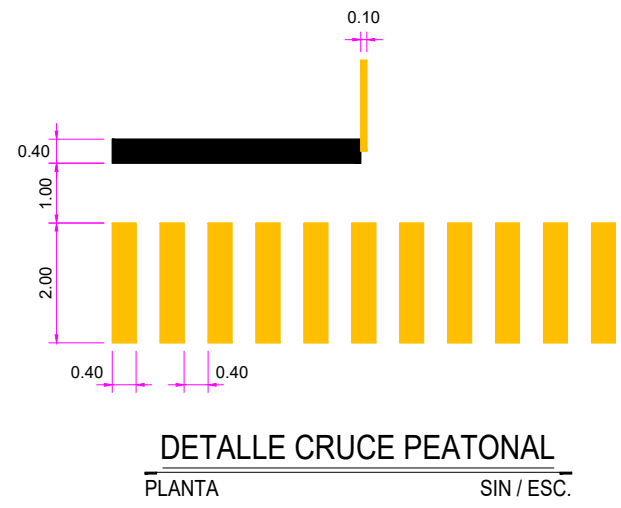


DETALLE CRUCE PEATONAL
PLANTA SIN / ESC.




SEÑALAMIENTO SP-32

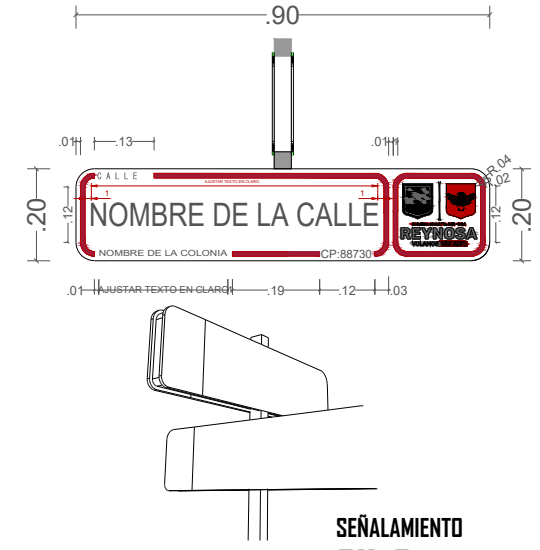

SEÑALAMIENTO SII-6

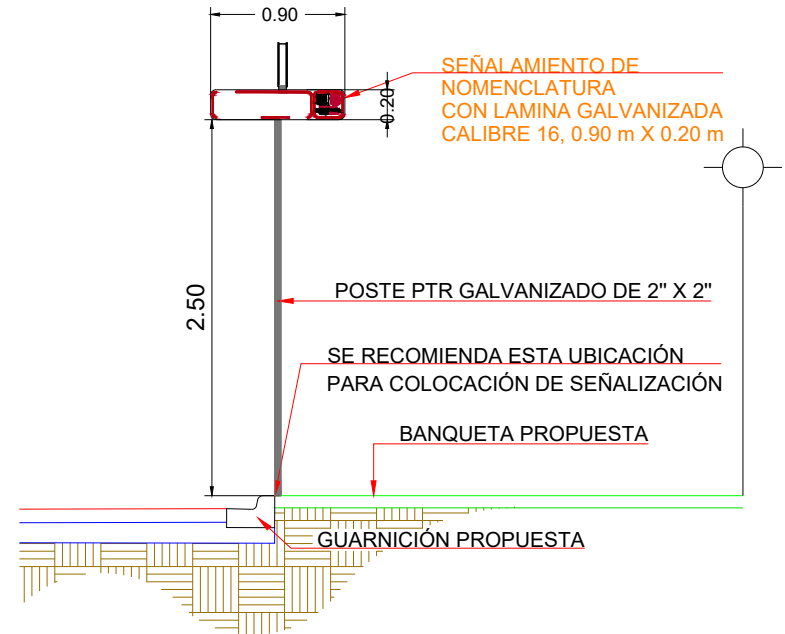

SEÑALAMIENTO SII-6

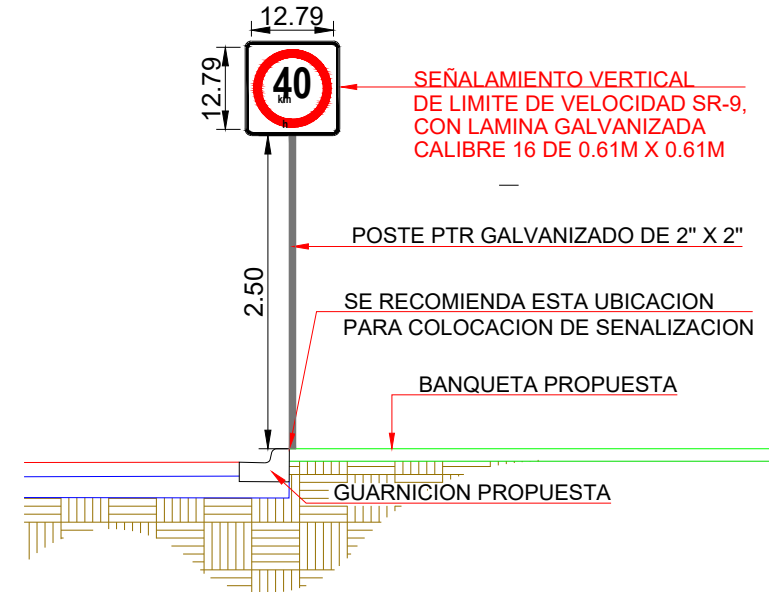

SEÑALAMIENTO SR-9



SEÑALAMIENTO SP-32

UBICACIÓN



GOBIERNO MUNICIPAL DE
REYNOSA
ADMINISTRACIÓN 2021 - 2024

R. AYUNTAMIENTO DE REYNOSA, TAM.
SECRETARÍA DE OBRAS PÚBLICAS

SECRETARIO DE OBRAS PÚBLICAS

MPRU ING. ROGELIO AVENDAÑO GARCÍA
DIRECTOR DE CONSTRUCCIÓN

ARQ. EDGAR ABRAHAM JIMÉNEZ VEGA
DIRECTOR DE PROYECTOS

ING. JUAN GABRIEL MARTÍNEZ LÓPEZ

OBRA: PAVIMENTACION HIDRAULICA DE CAD. 0+000 A 0+380 BLVD. FUNDADORES (NORTE)		PLANO: 003-DET-01	FECHA: JUN / 2024
		3 DE 3	
PLANO: DETALLES	ESC: 1:500	UBICACION: ENTRE BLVD. VENUSTIANO Y CALLE JOSEFINA MENCHACA EN LA COL. RIBERENA EN EL MUNICIPIO DE REYNOSA, TAMAULIPAS.	
PROYECTO		REVISÓ	
ING. FERNANDO M.C.		ARQ. SANDRA B.N.	